


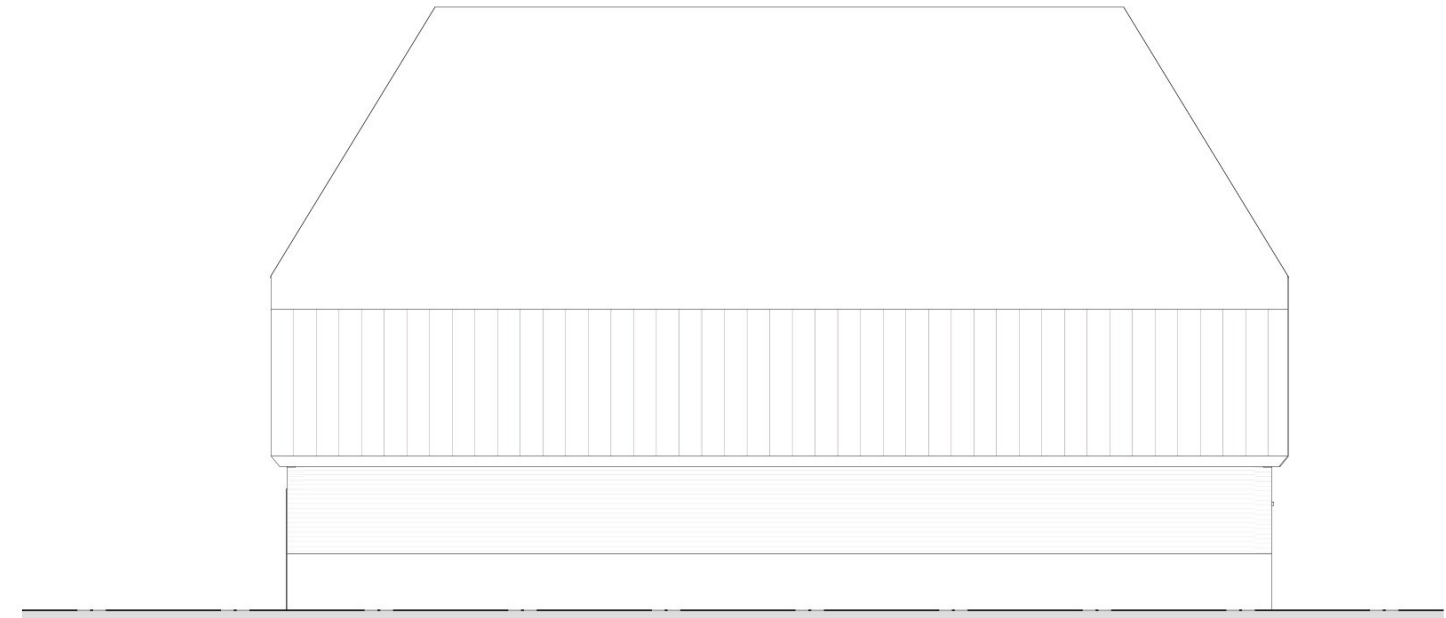

Zijgevel Links



Zijgevel Rechts

Opmerking:

De schuur is op dit moment grotendeels ingestort.

De tekening verwijst naar een situatie van ca 10-15 jaar eerder toen de schuur nog in redelijke staat was

"DE VOSENHOF"

Vossenhol 16,

6681DL Bommel

Zijgevels Schuur Bestaand

1:100

13-08-2024