



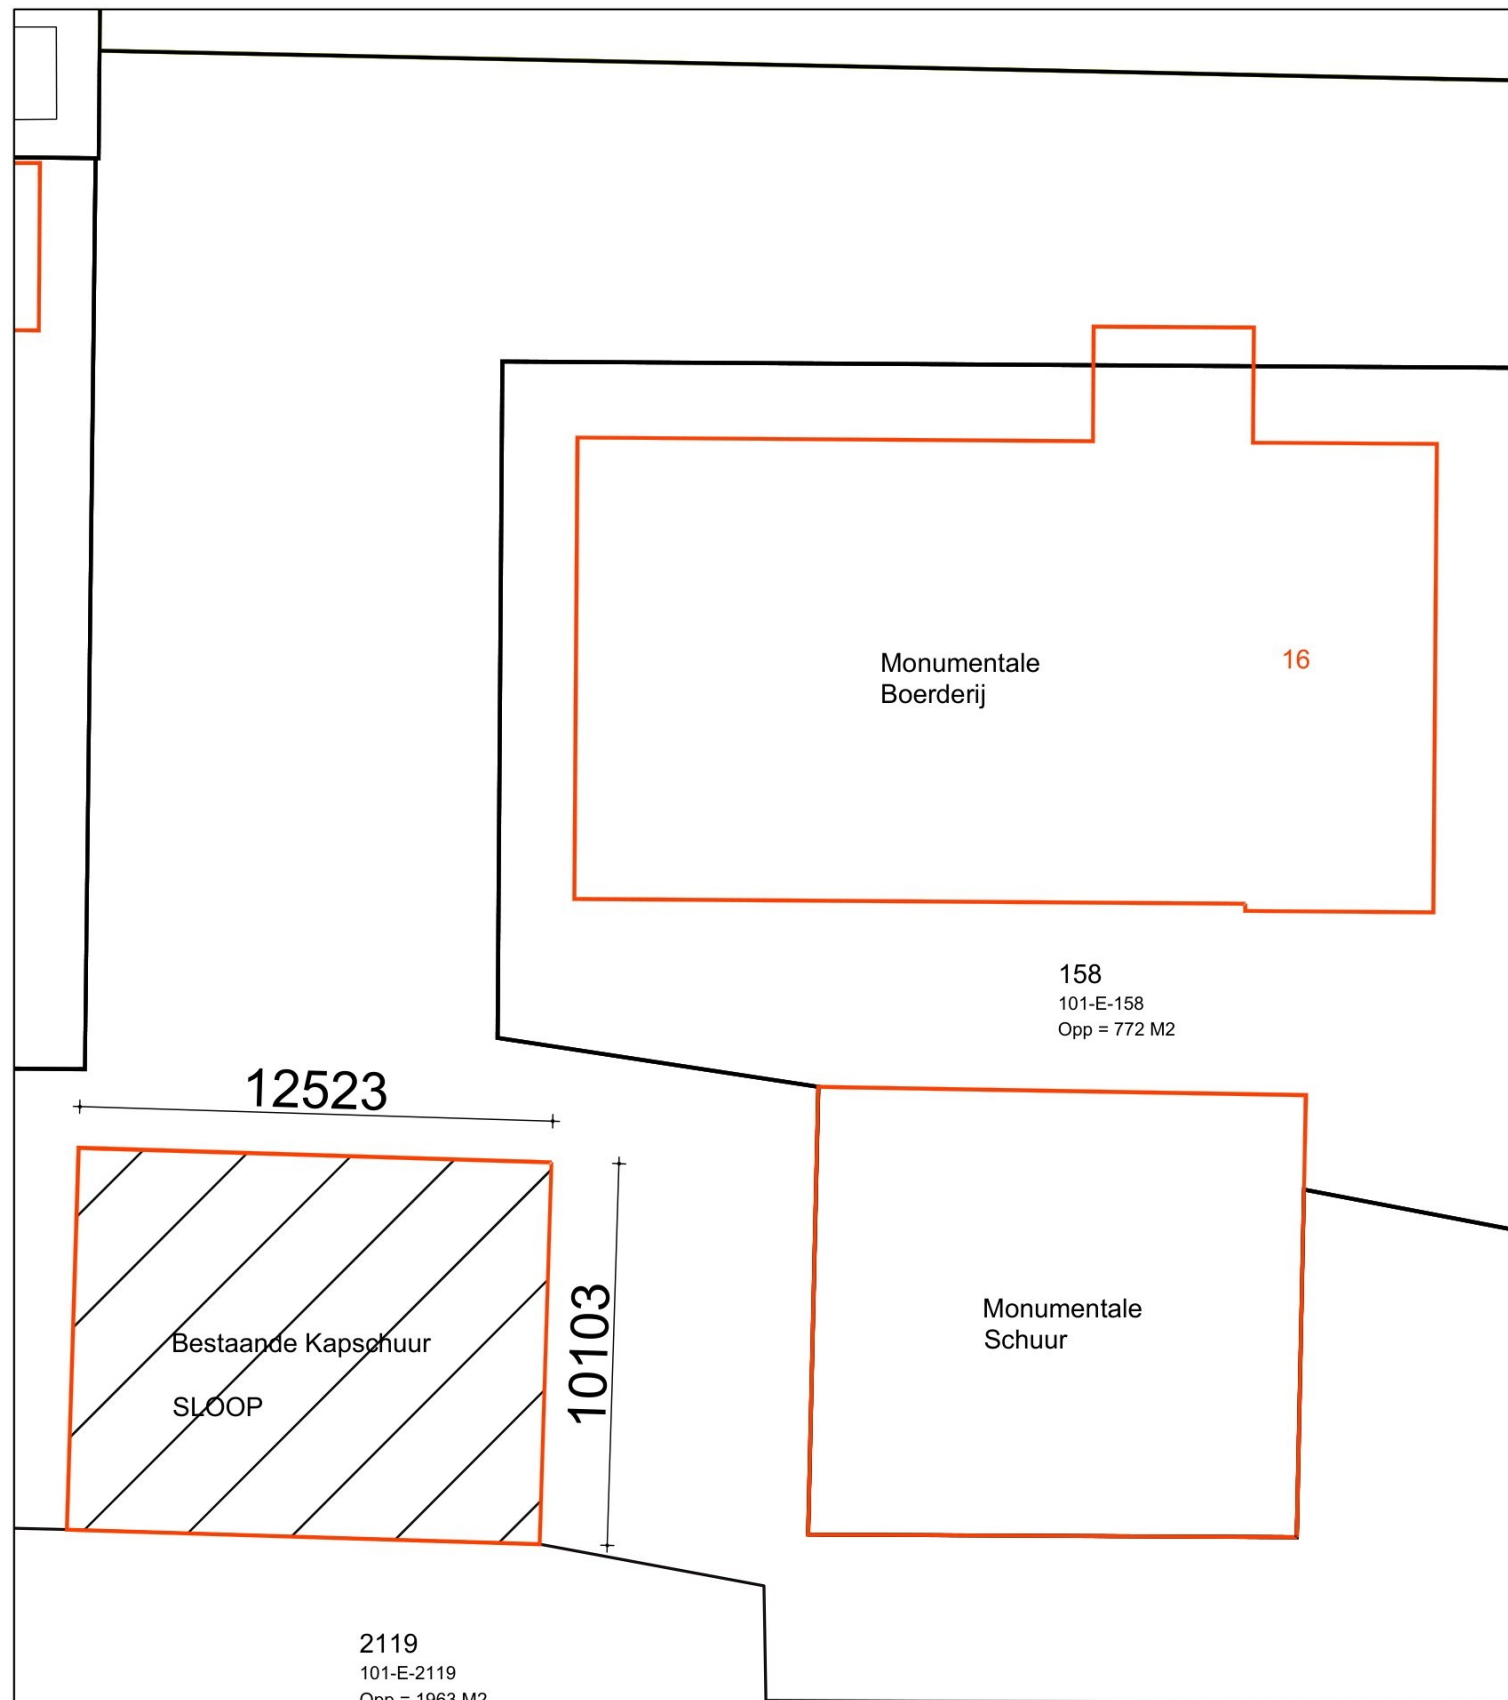

Situatie 1:200

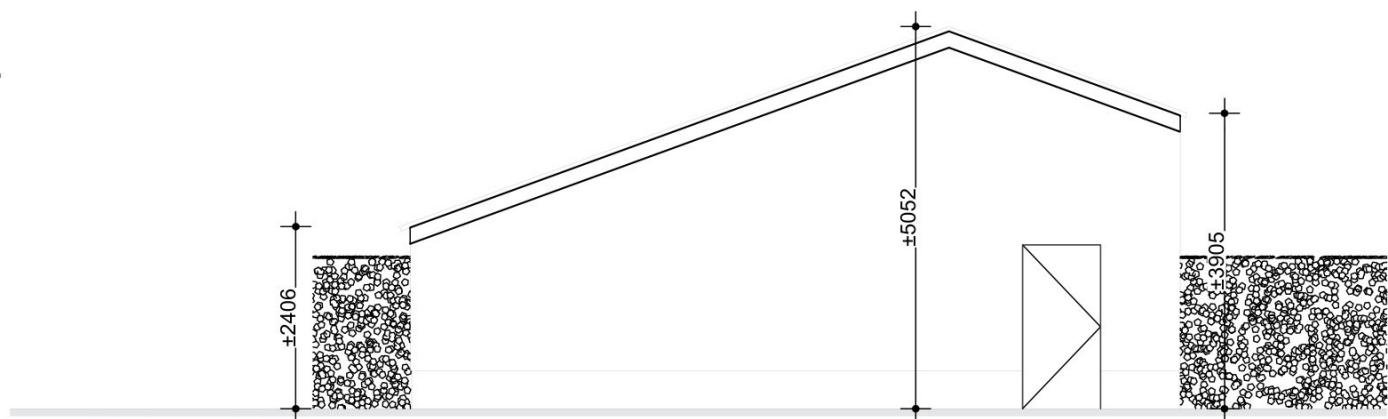

Vooraanzicht 1:100



Linker zijaanzicht 1:100

project Vossenhol 16

Maatvoering bestaande kapschuur t.b.v. sloop

schaal 1:100

tekening

formaat A3

datum 20-03-2025

nuto
ARCHITECTUUR | LANDSCHAP | ONTWERP

Adres:



tel: 06-
www.nutodesign.nl
info@nutodesign.nl

"DNR 2011" "Standaardvoorwaarden 2011 Rechtsverhoudingen opdrachtgever-Architecten van Toepassing"