

"DE VOSSENHOF"
Vossenhol 16,

Begane grond Nieuw 1:100
21-11-2024 / 21-1-2025

Bemmel

- Woonruimte (verblijfsruimte)
- Verkeersruimte
- Sanitaire ruimte
- Slaapkamer (verblijfsruimte)
- Berging

GEBRUIKSOPPERVLAKTEN PER WONING



Woning VH 1:	Woning VH3:
-Begane grond 103.7m2	-Begane grond 65.0m2
-Verdieping 80.3m2	-Verdieping 28.2m2
-Berging 8.2m2	-Berging 4.7m2
totaal 192.2m2	totaal 97.9m2
Woning VH2:	Woning VH4:
-Begane grond 112.7m2	-Begane grond 65.0m2
-Verdieping 58.0m2	-Verdieping 28.2m2
-Beraina 7.3m2	-Beraina 5.0m2

VH4

64.1 m²
BVO 73.9 m²

VH3

64.1 m²
BVO 73.9 m²

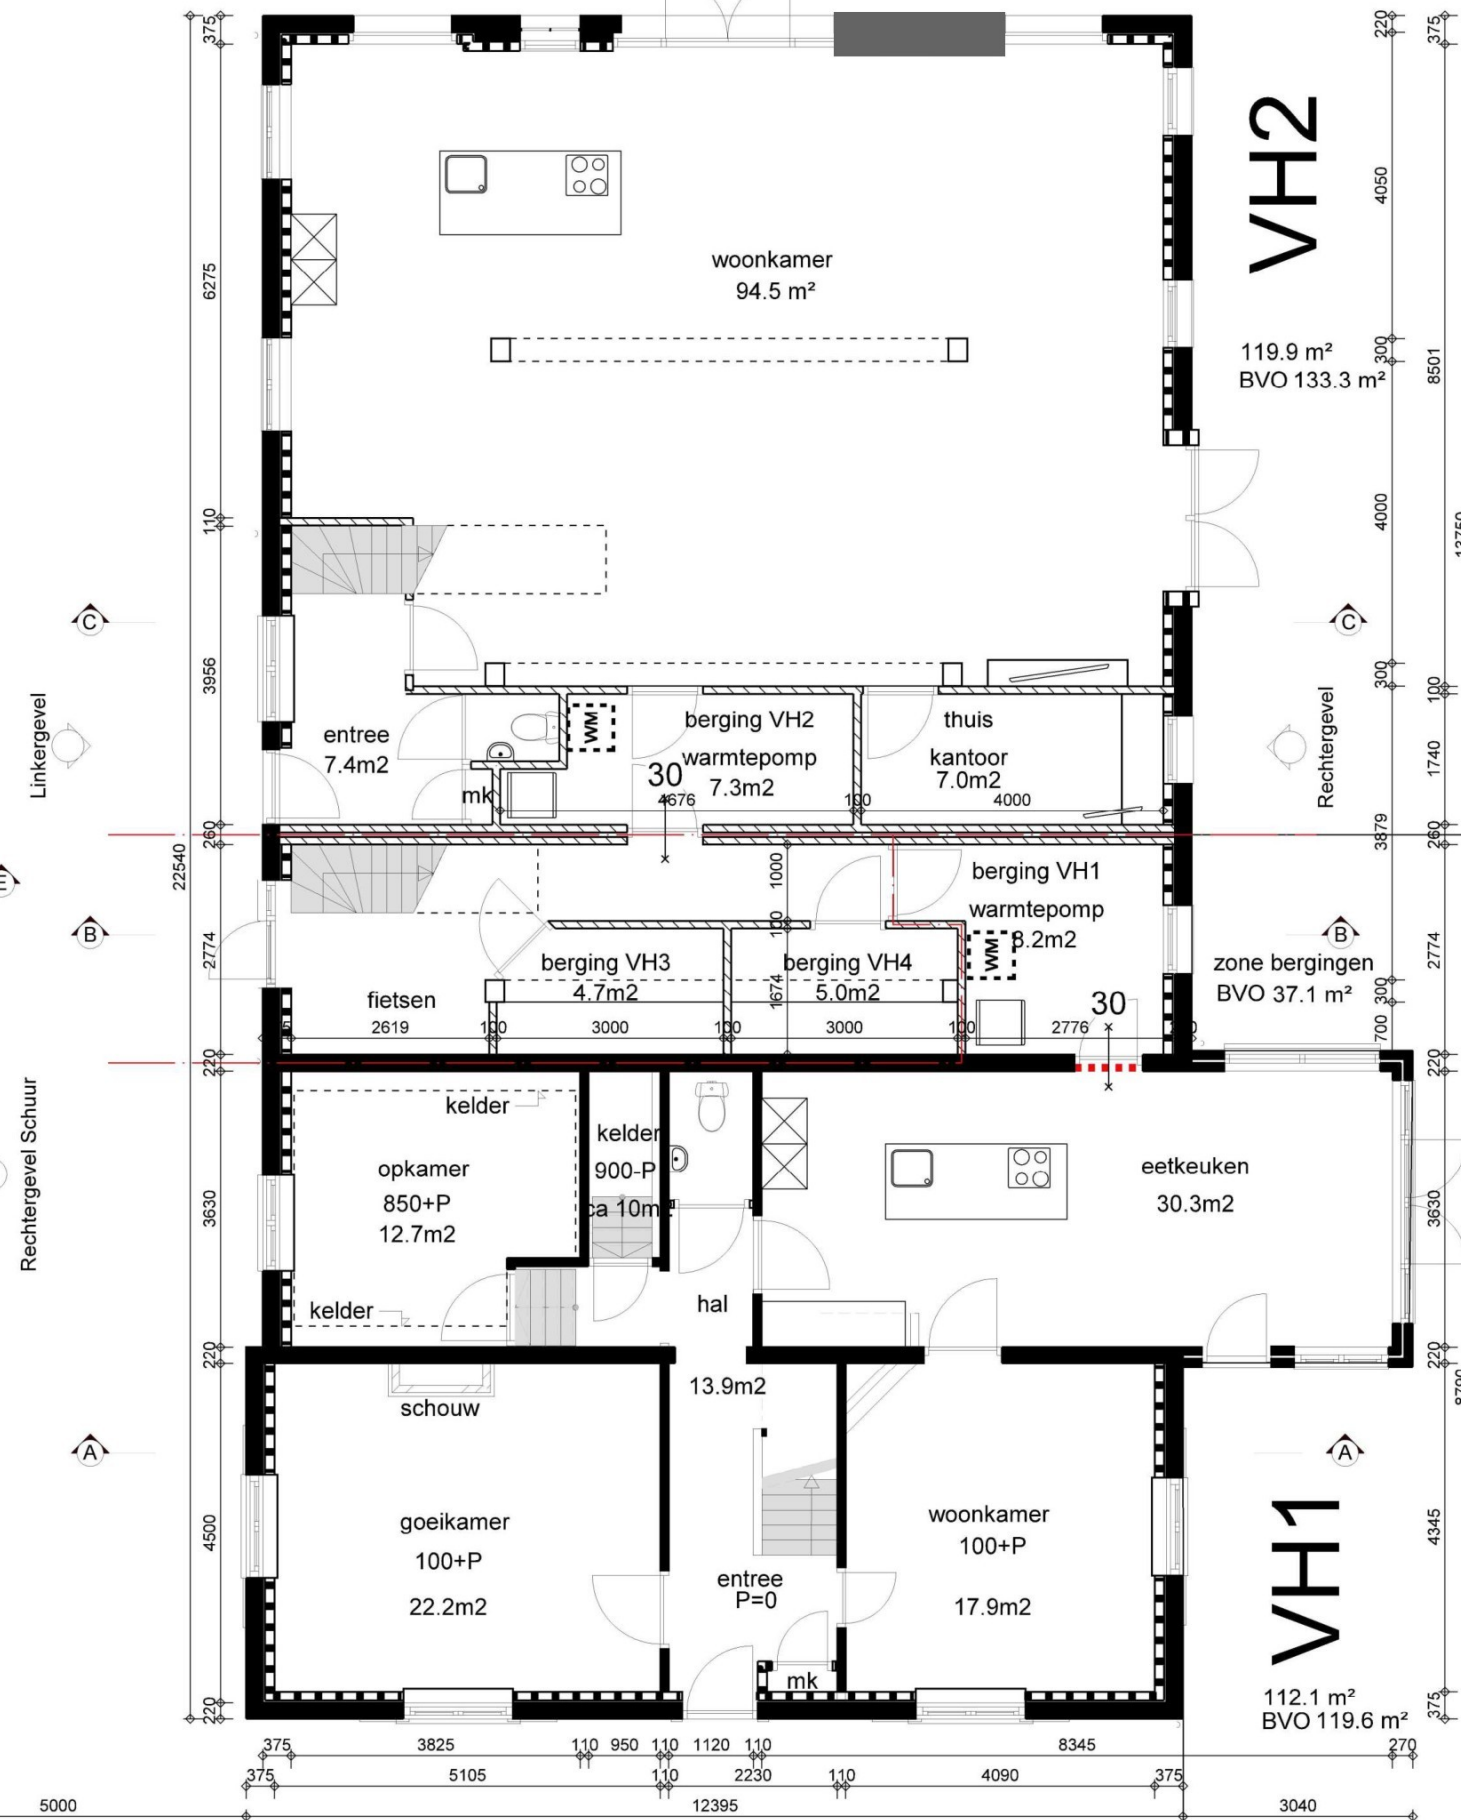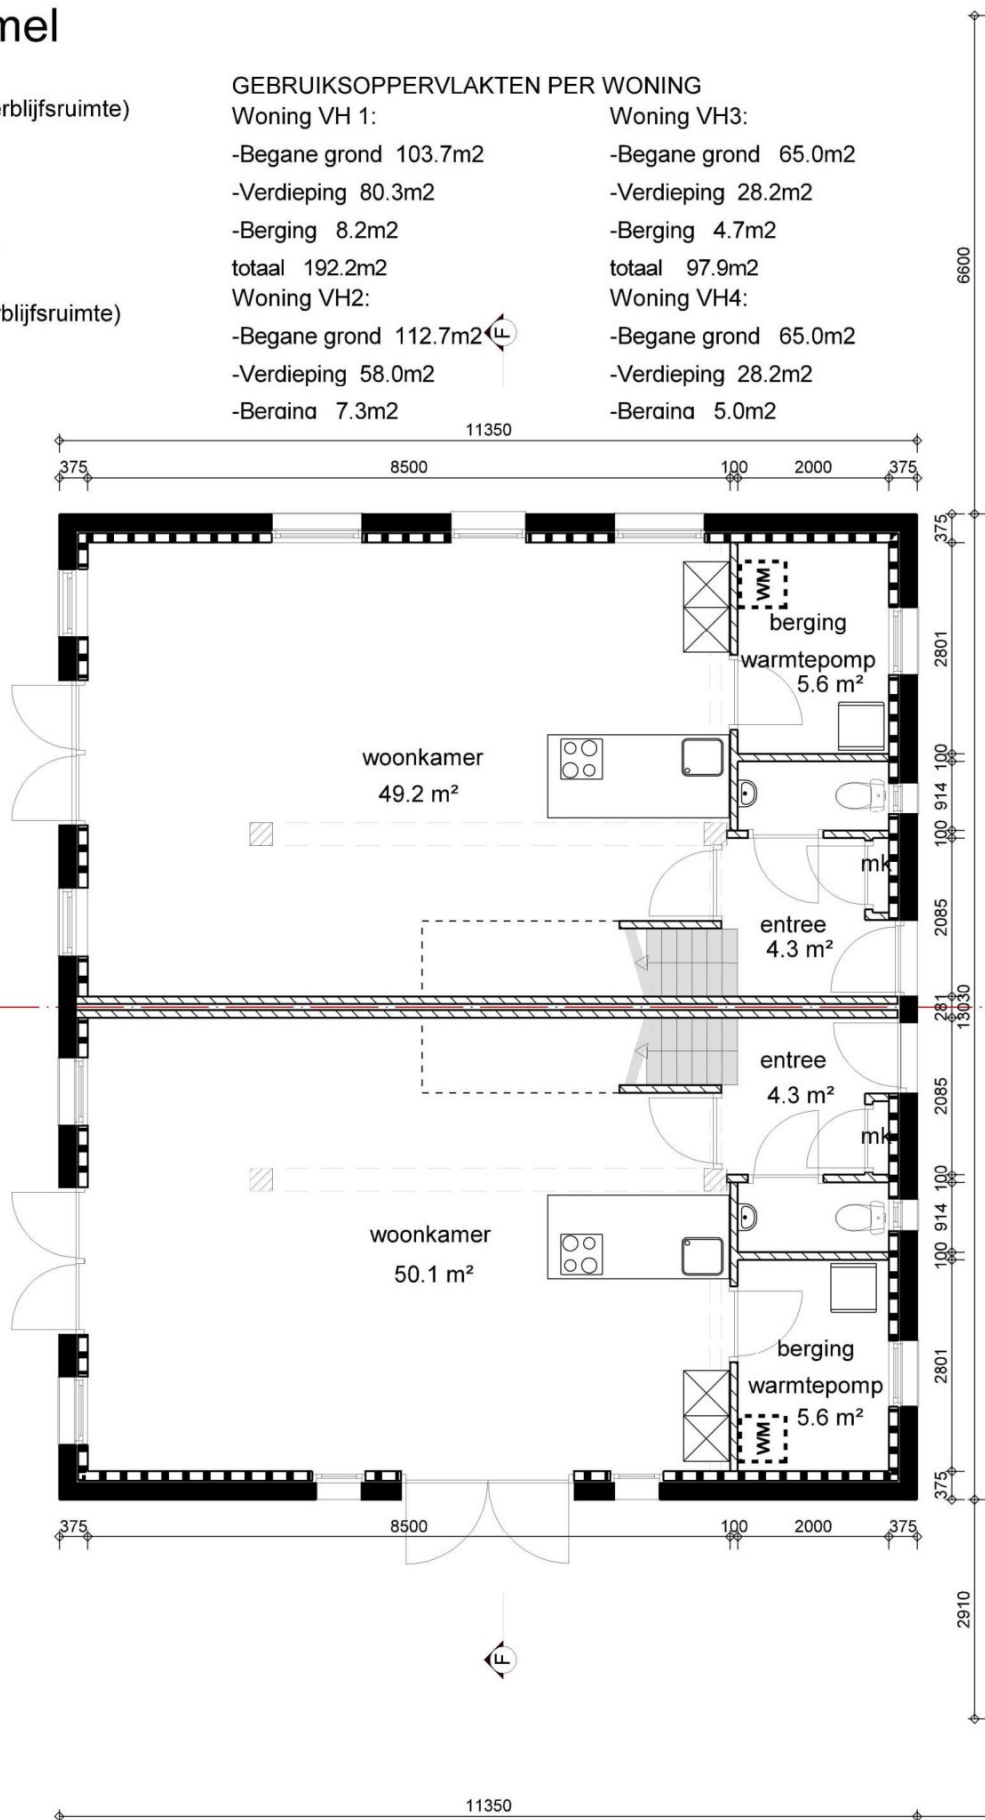

Vossenhol 16,

13-08-2024 / 21-11-2025

	Woonruimte (verblijfsruimte)
	Verkeersruimte
	Sanitaire ruimte
	Slaapkamer (verblijfsruimte)
	Berging


-Berging 7.3m2

-Berging 5.0m2







Voorgevel schuur nieuw

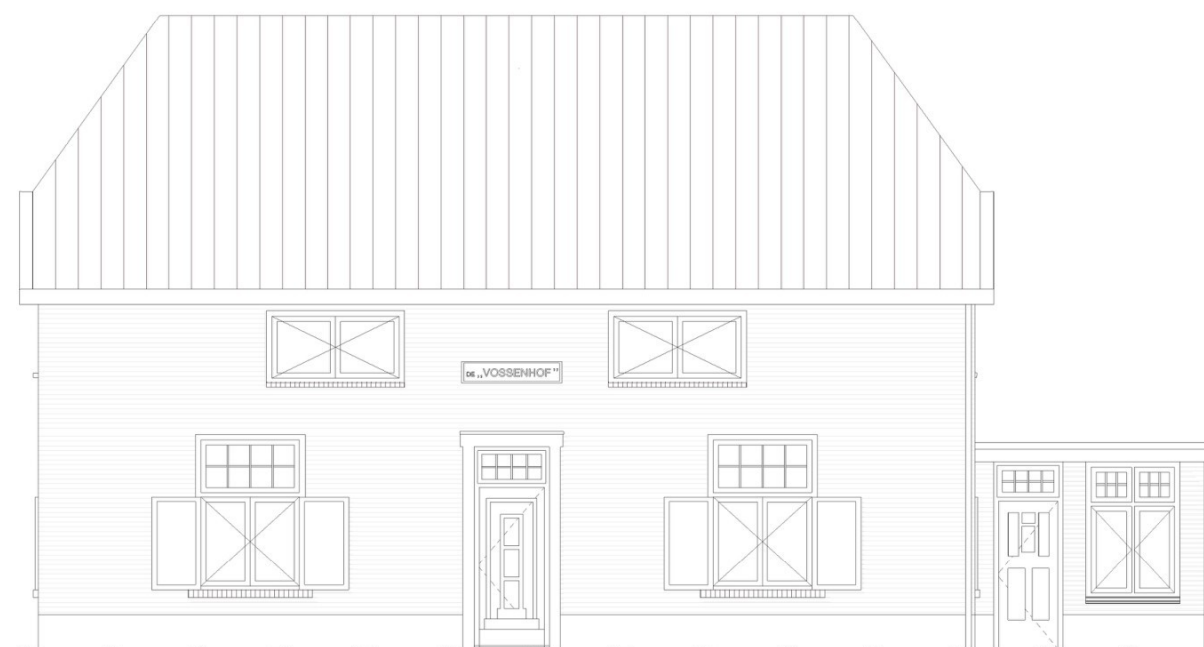

Voorgevel boerderij nieuw

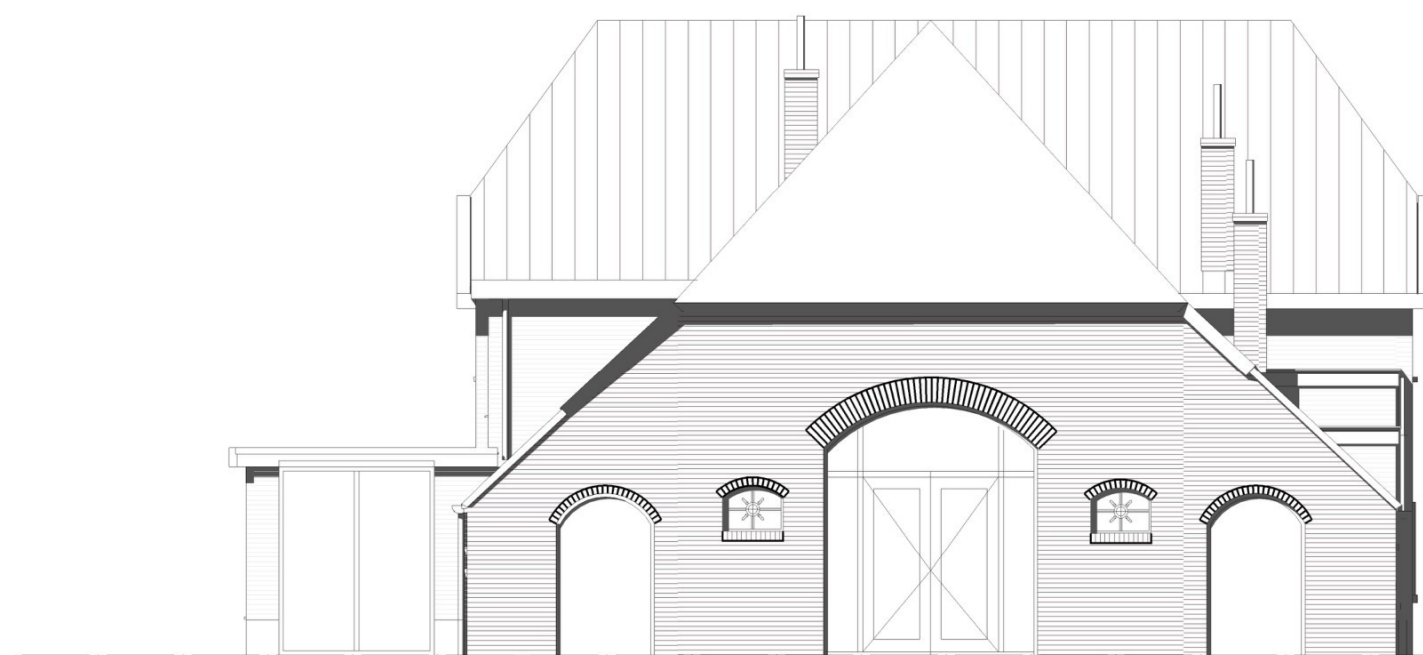

Achtergevel boerderij nieuw

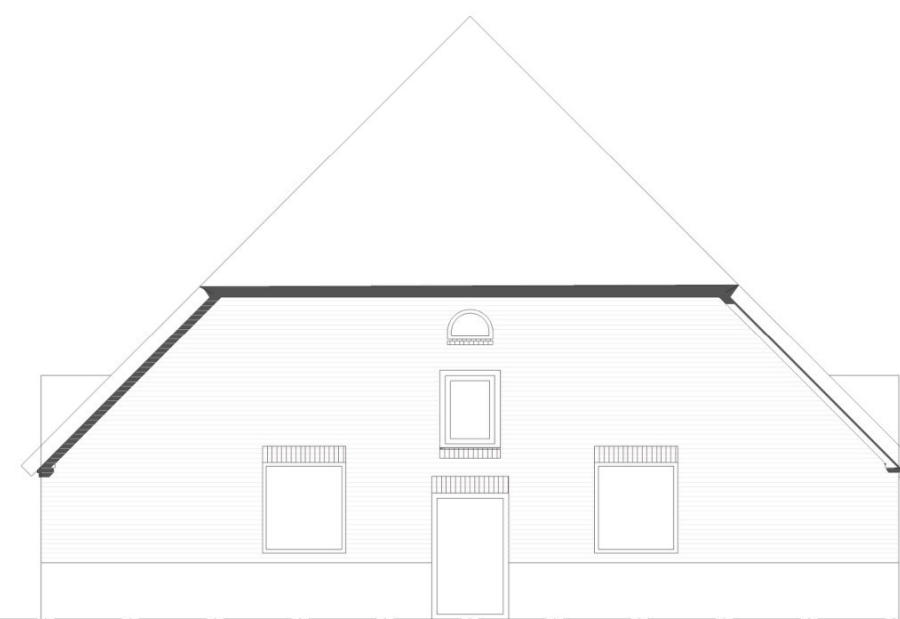

Achtergevel schuur nieuw

"DE VOSSENHOF"

Vossenhol 16,

■ Bemmeler

Voor en achtergevel Nieuw

1:100

21-11-2024 / 21-11-2025 / 10-12-2025




Zijgevel Links




Zijgevel Rechts

"DE VOSENHOF"
Vossenhol 16,
6681DL Bommel

Zijgevels Boerderij Nieuw
1:100
13-08-2024 / 21-11-2025

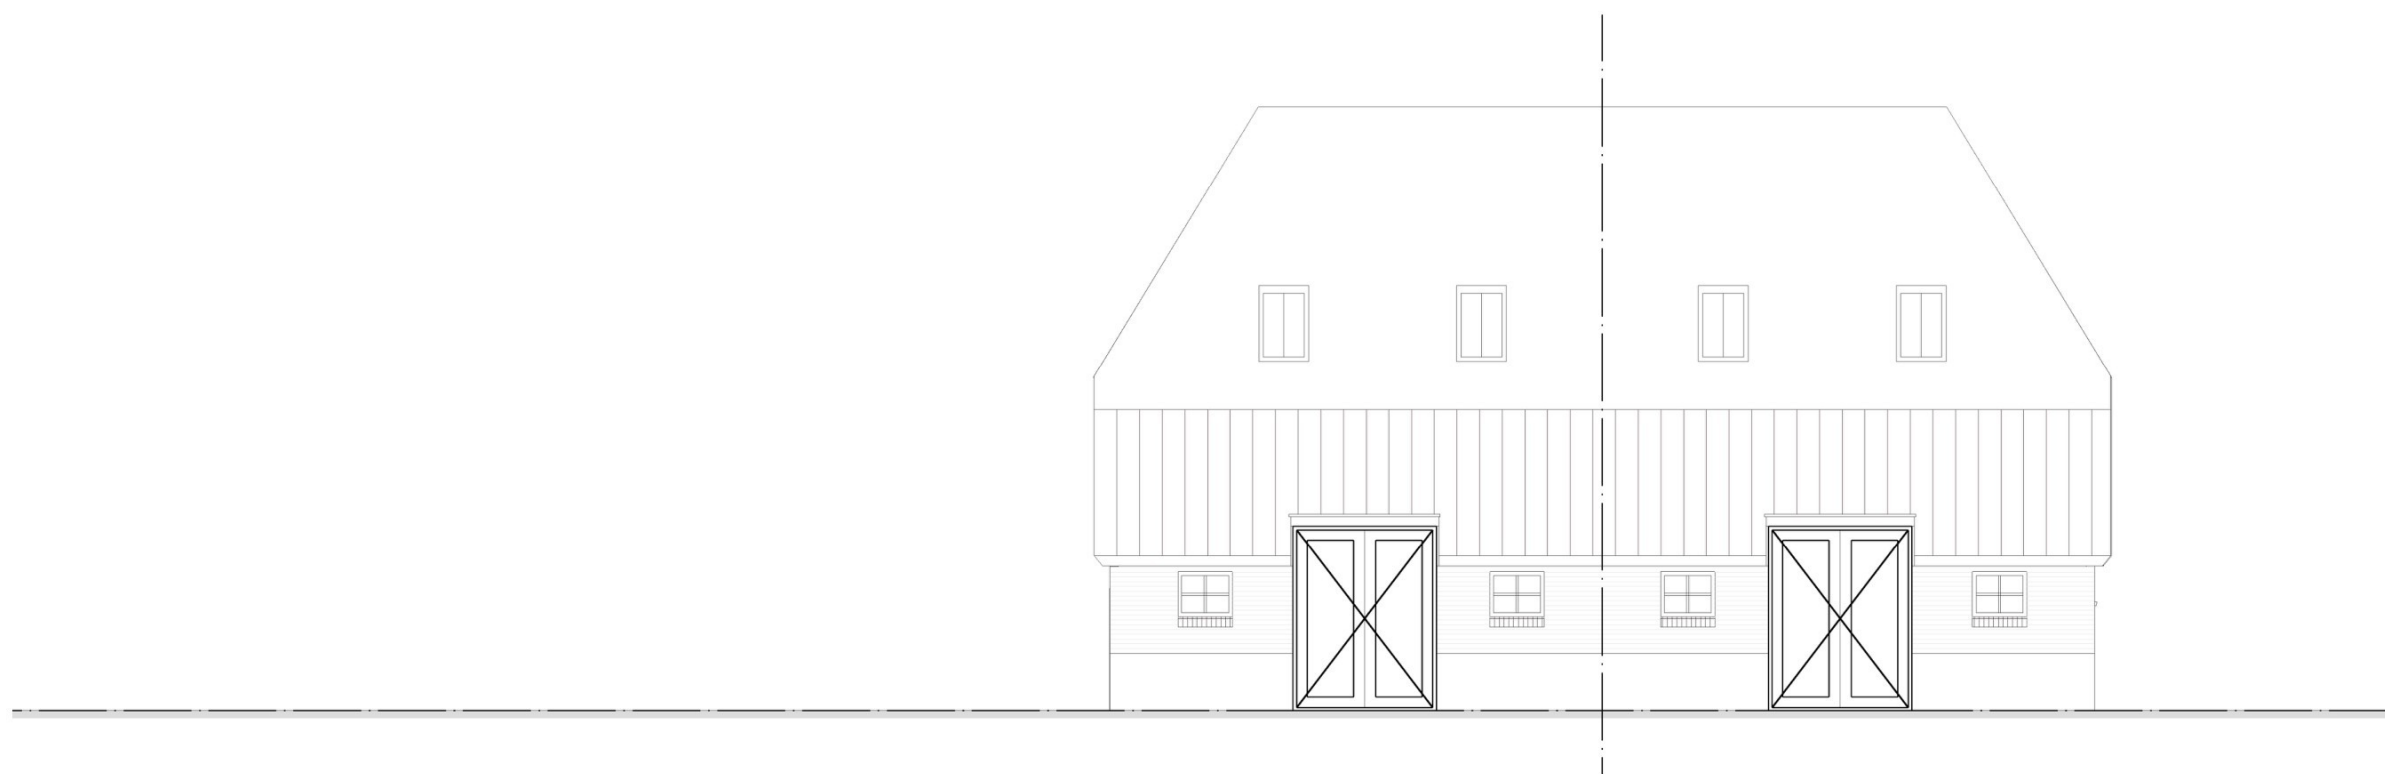

Zijgevel Links

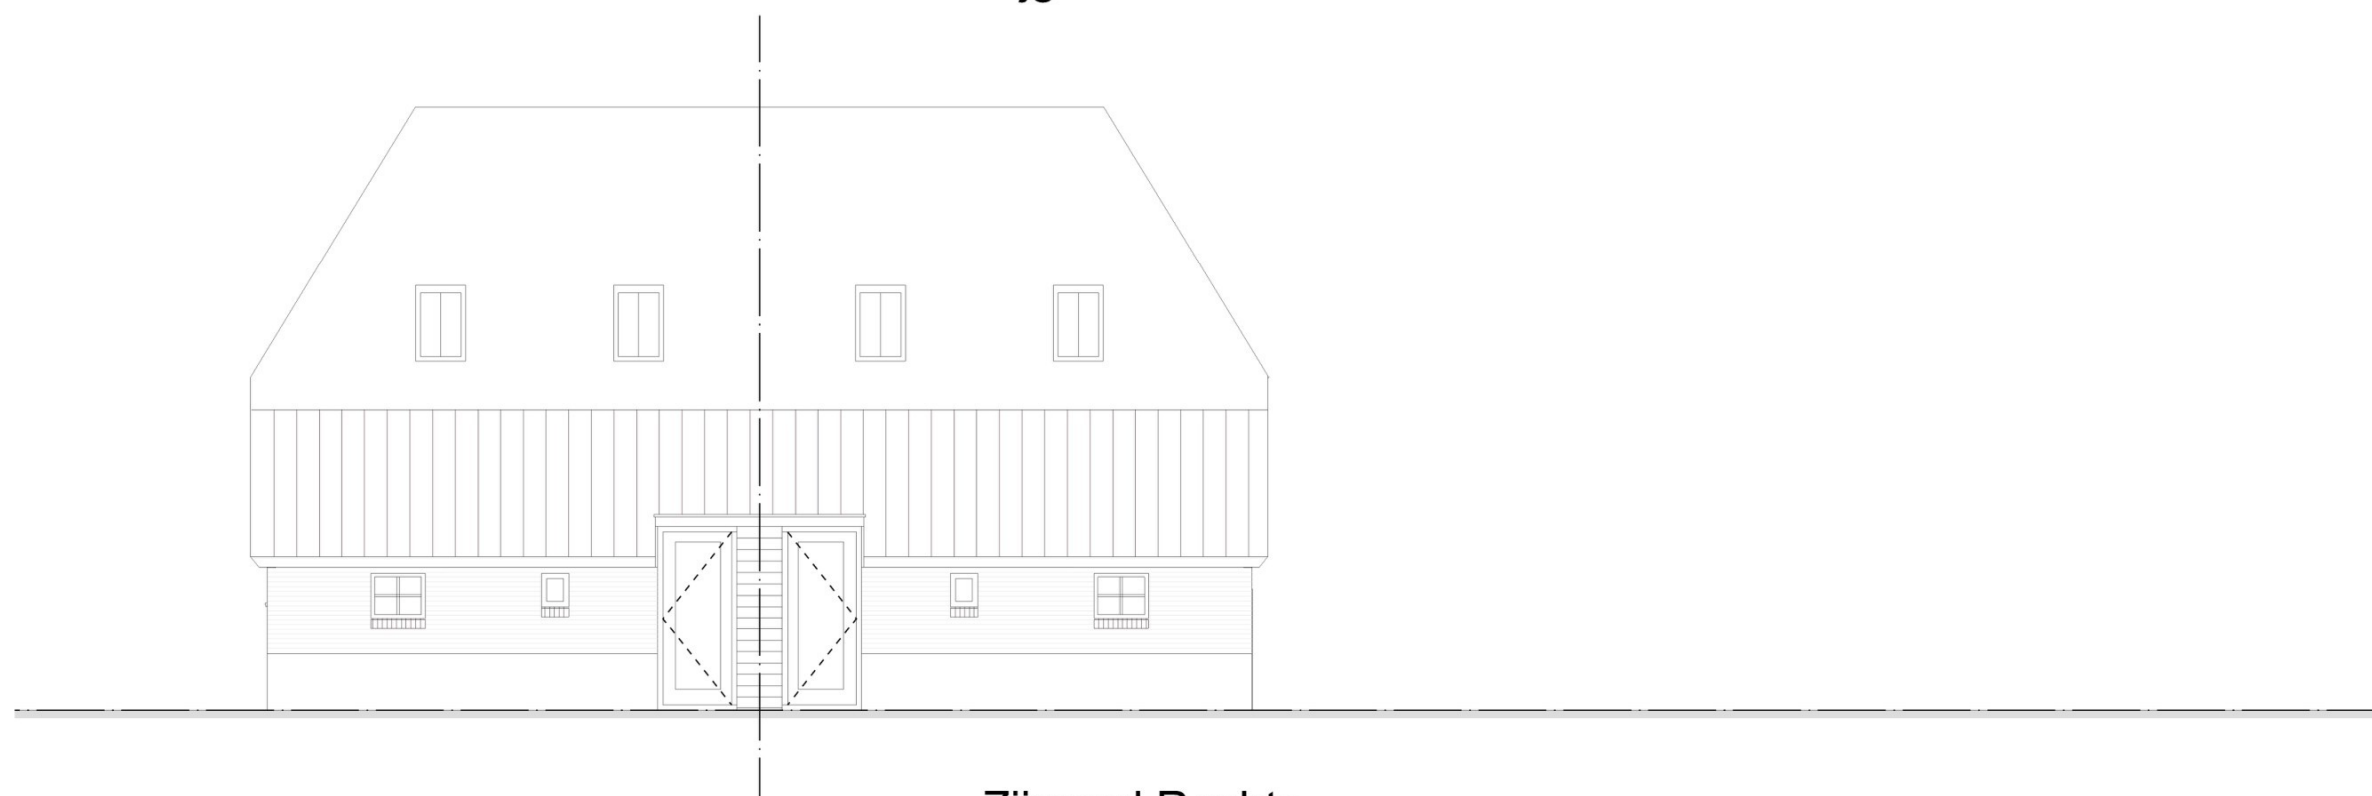

Zijgevel Rechts

"DE VOSENHOF"



Vossenhol 16,

■ Bemmelen

Zijgevels Schuur Nieuw


1:100

13-08-2024 / 21-11-2025

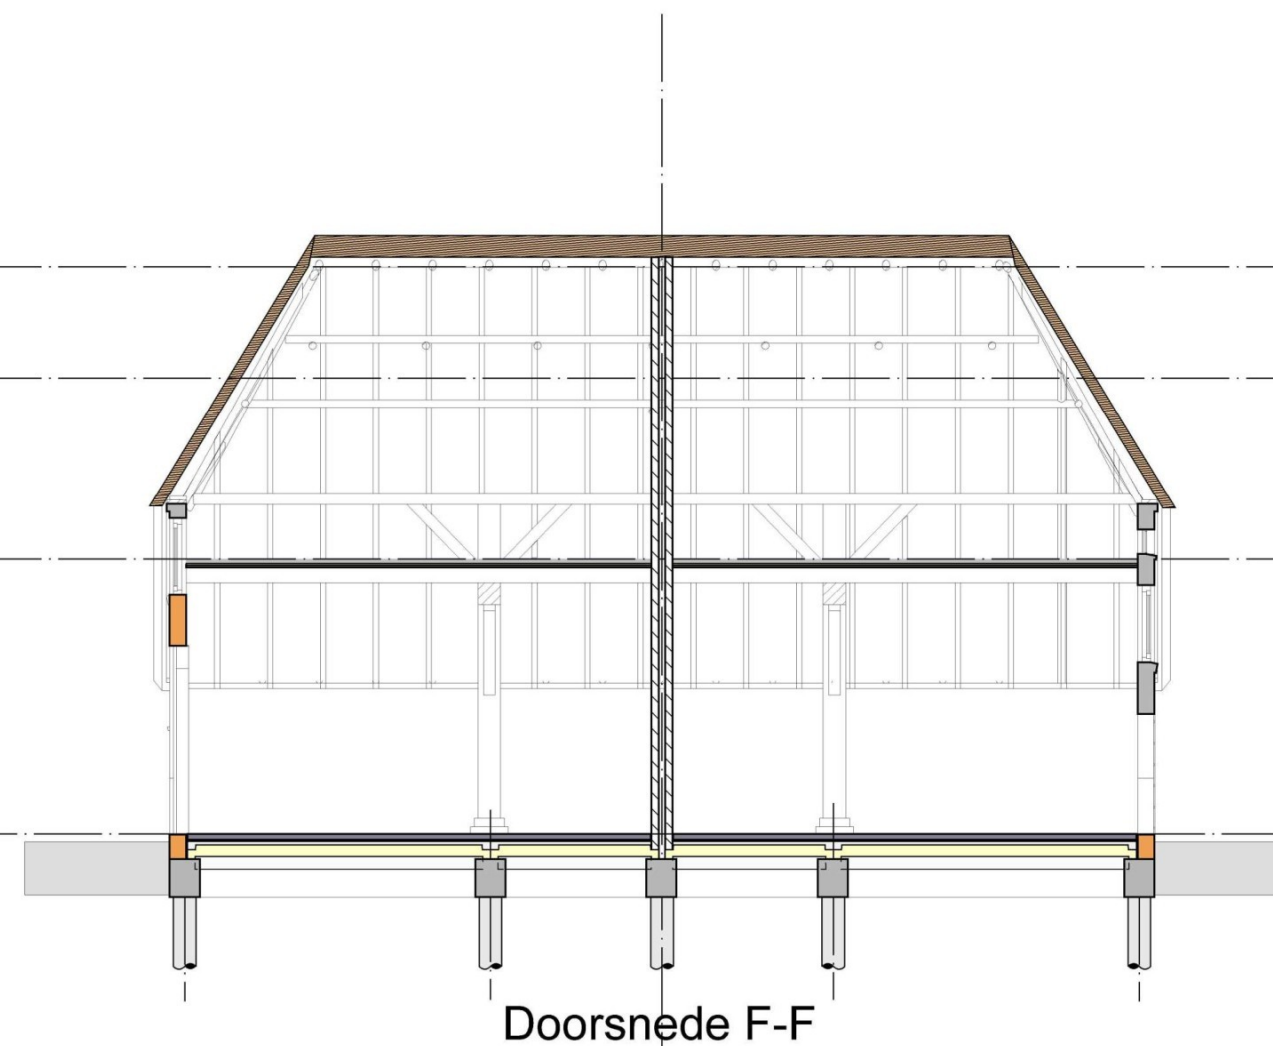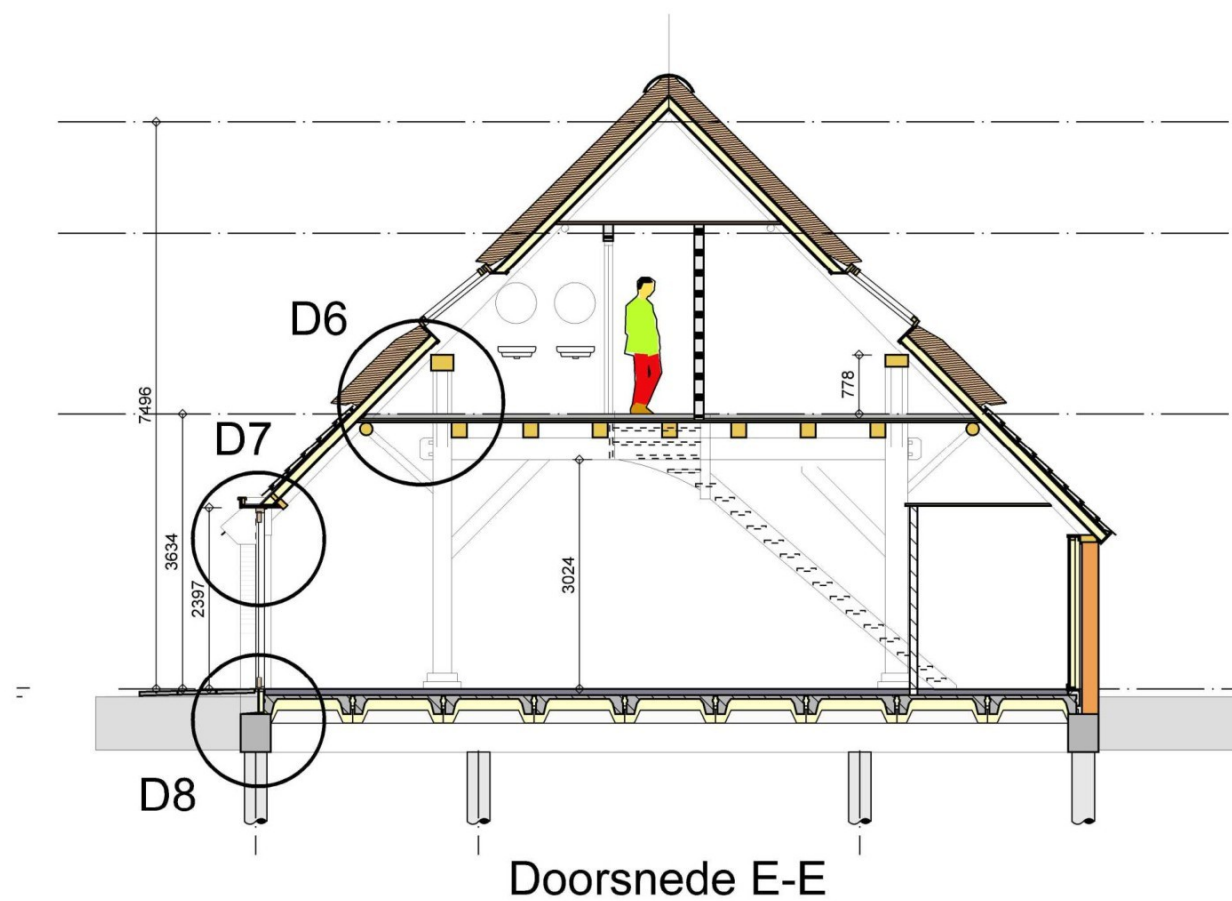


"DE VOSENHOF"
Vossenhol 16,
6681DL Bommel

Doorsneden Schuur Nieuw
1:100
21-11-2024 / 21-1-2025

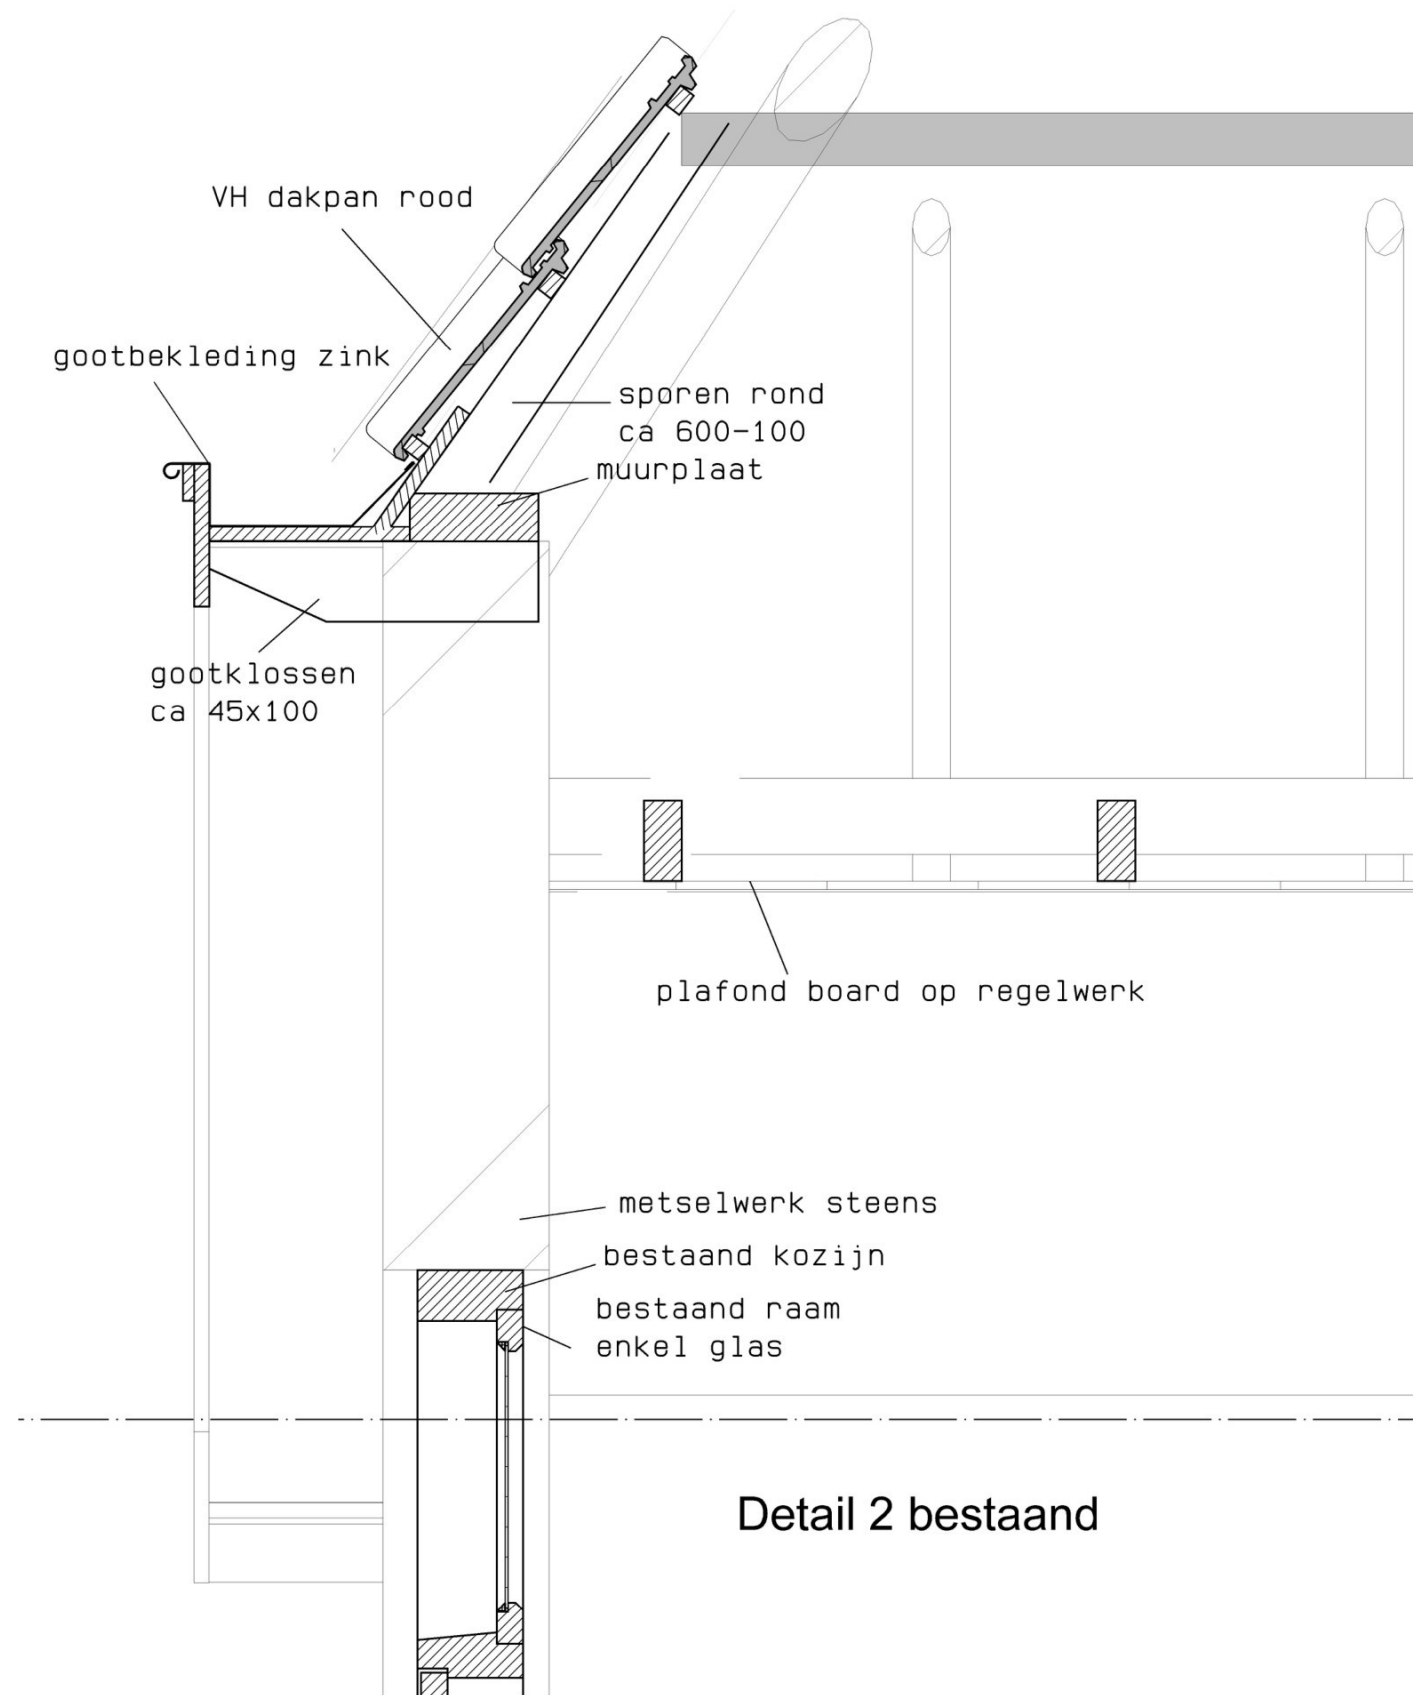

Detail 2 bestaand

- VH dakpan rood hergebruik
- panlatten 22x50
- dampopen vochtkerende folie
- tengles 18x45
- Pir met alu cachering 130
- dampremmende folie
- grenen gg delen 19
- bestaande sporen

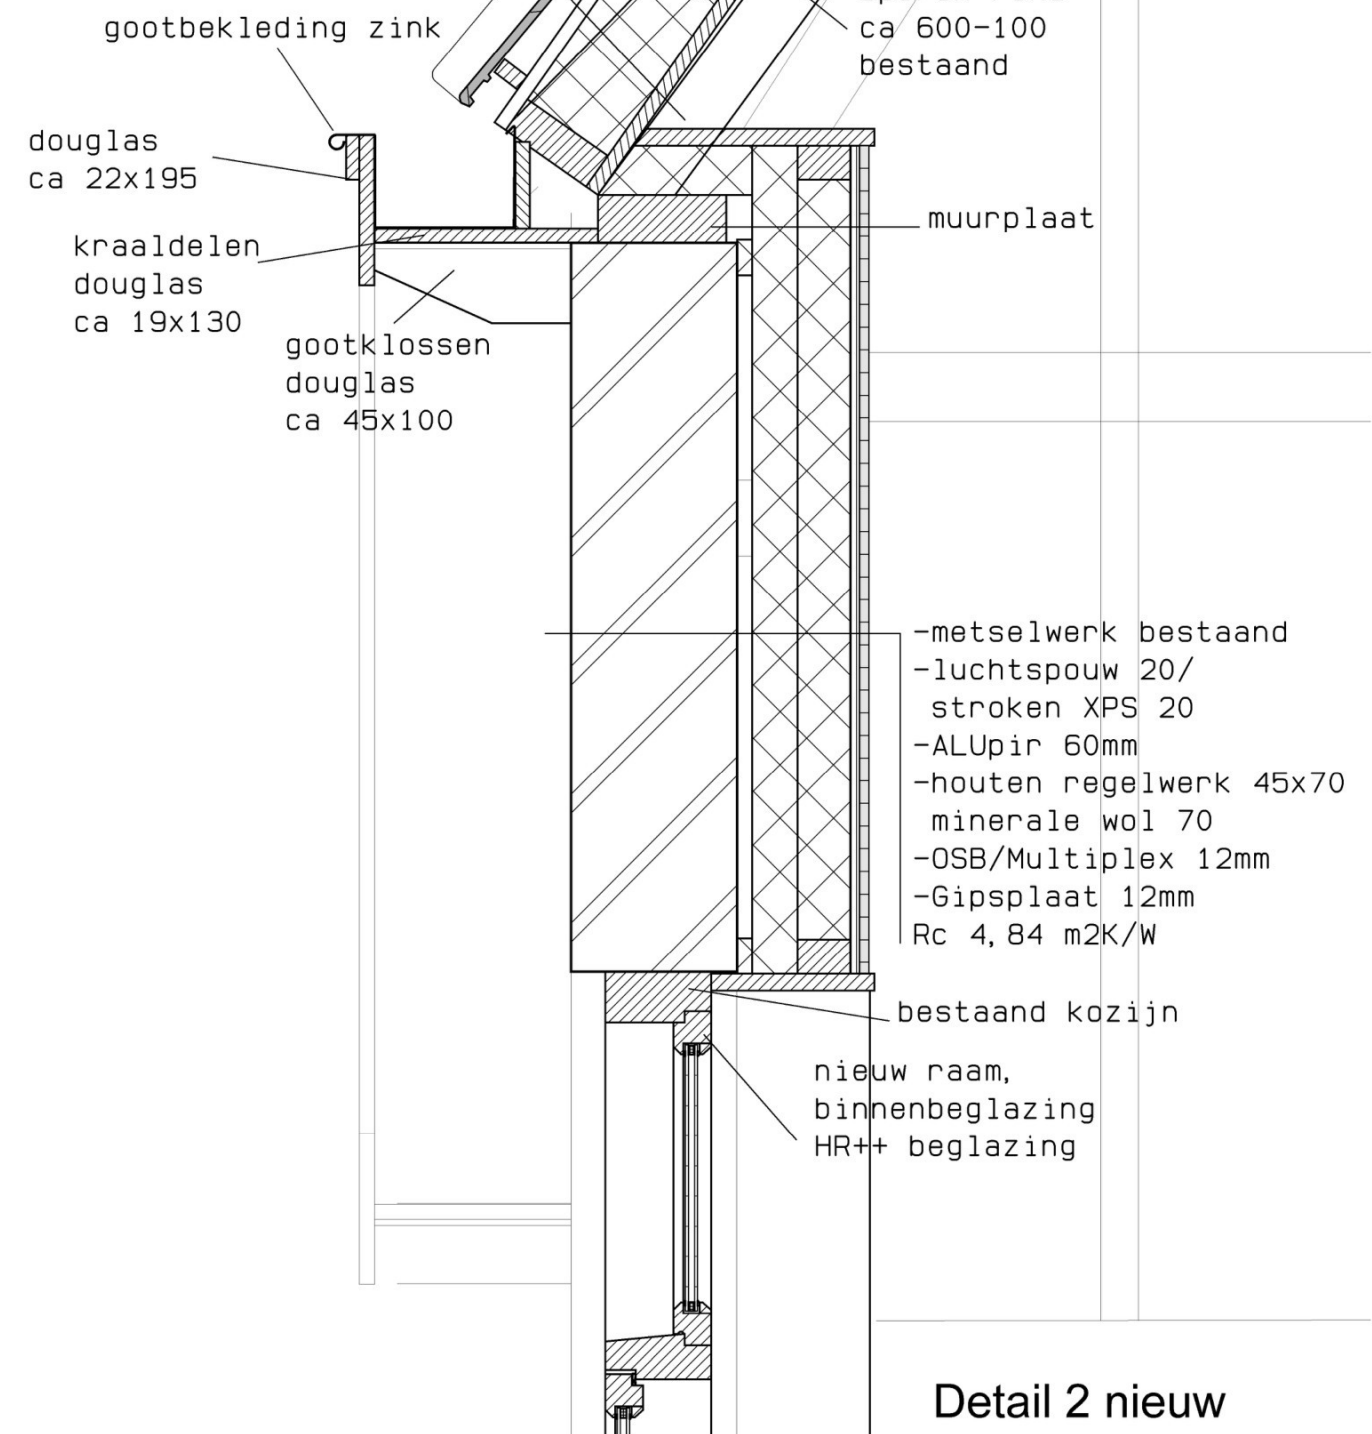


Detail 2 nieuw


"DE VOSSENHOF"
Vossenhol 16,
Bemmel

Principe Detail 2, Dakrand voorhuis boerderij, bestaand en nieuw
1:10
10-07-2024 / 21-11-2025 / 10-12-2025

Zie locatie details
in blad doorsneden

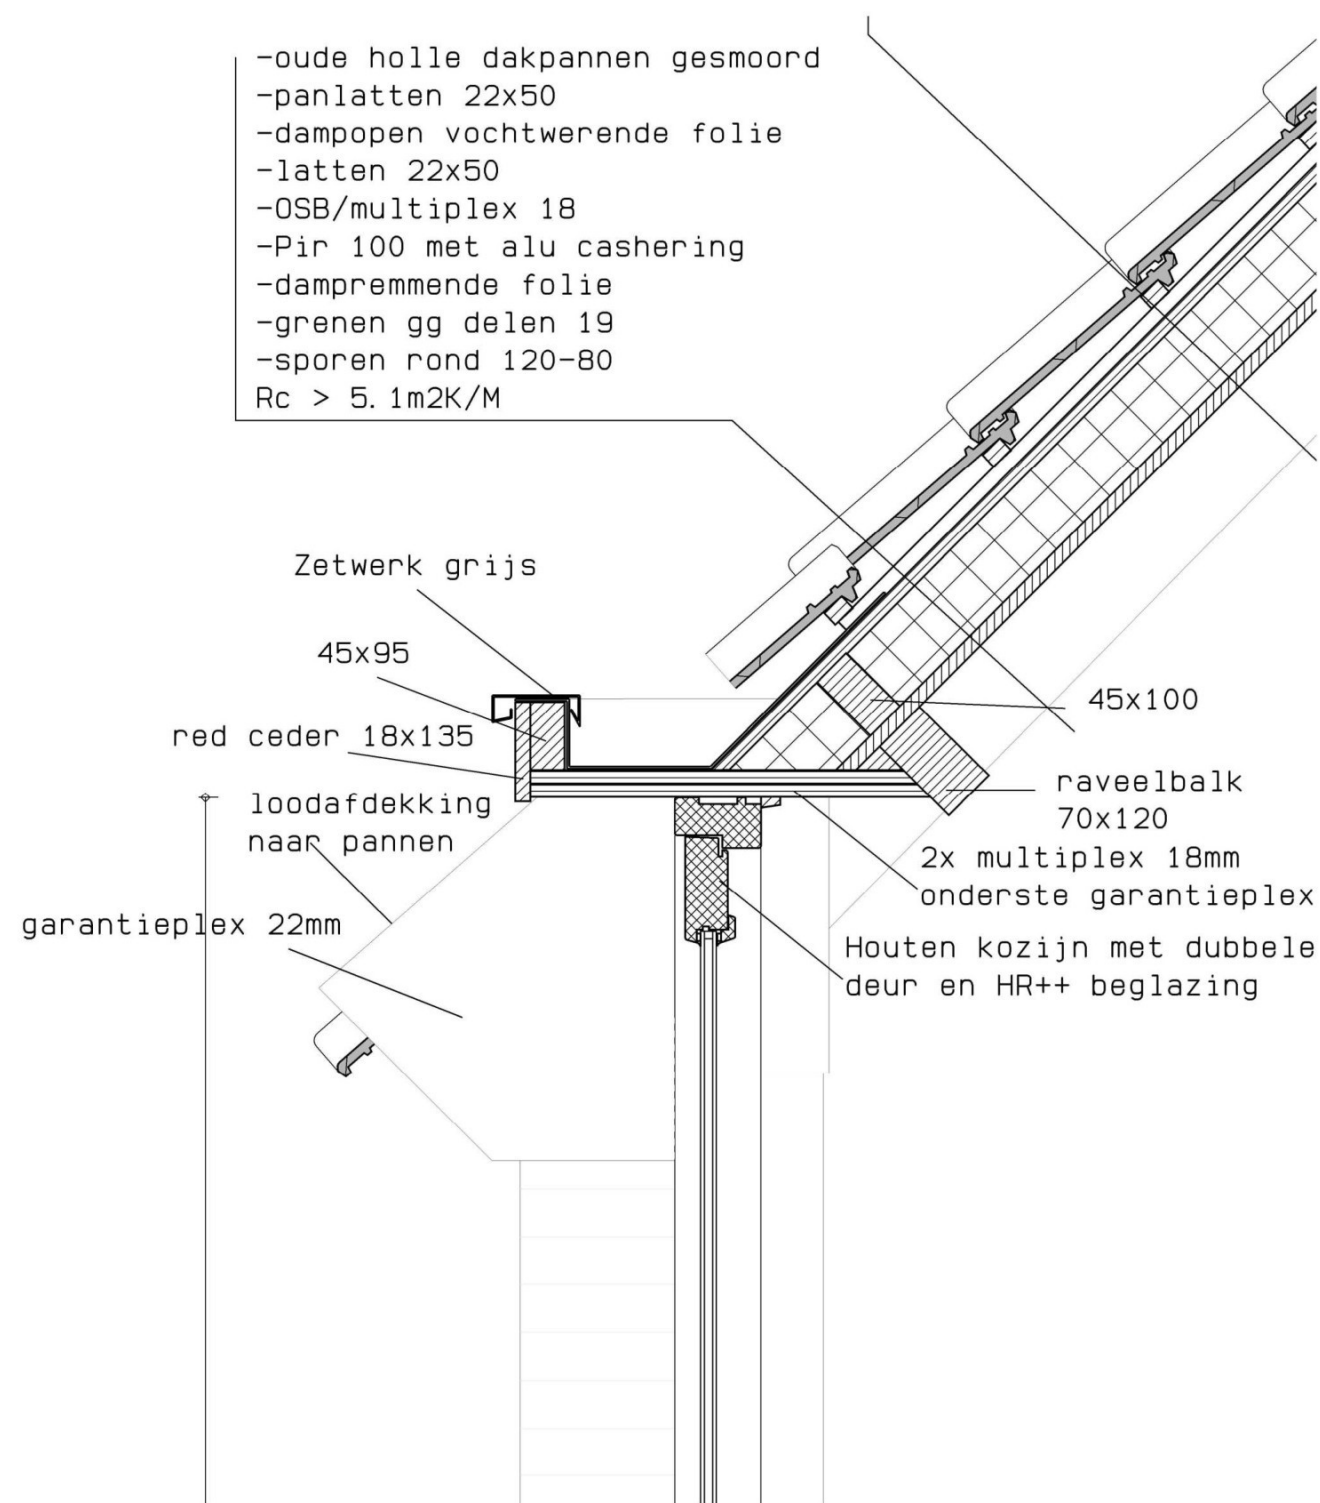

Detail 7A nieuw

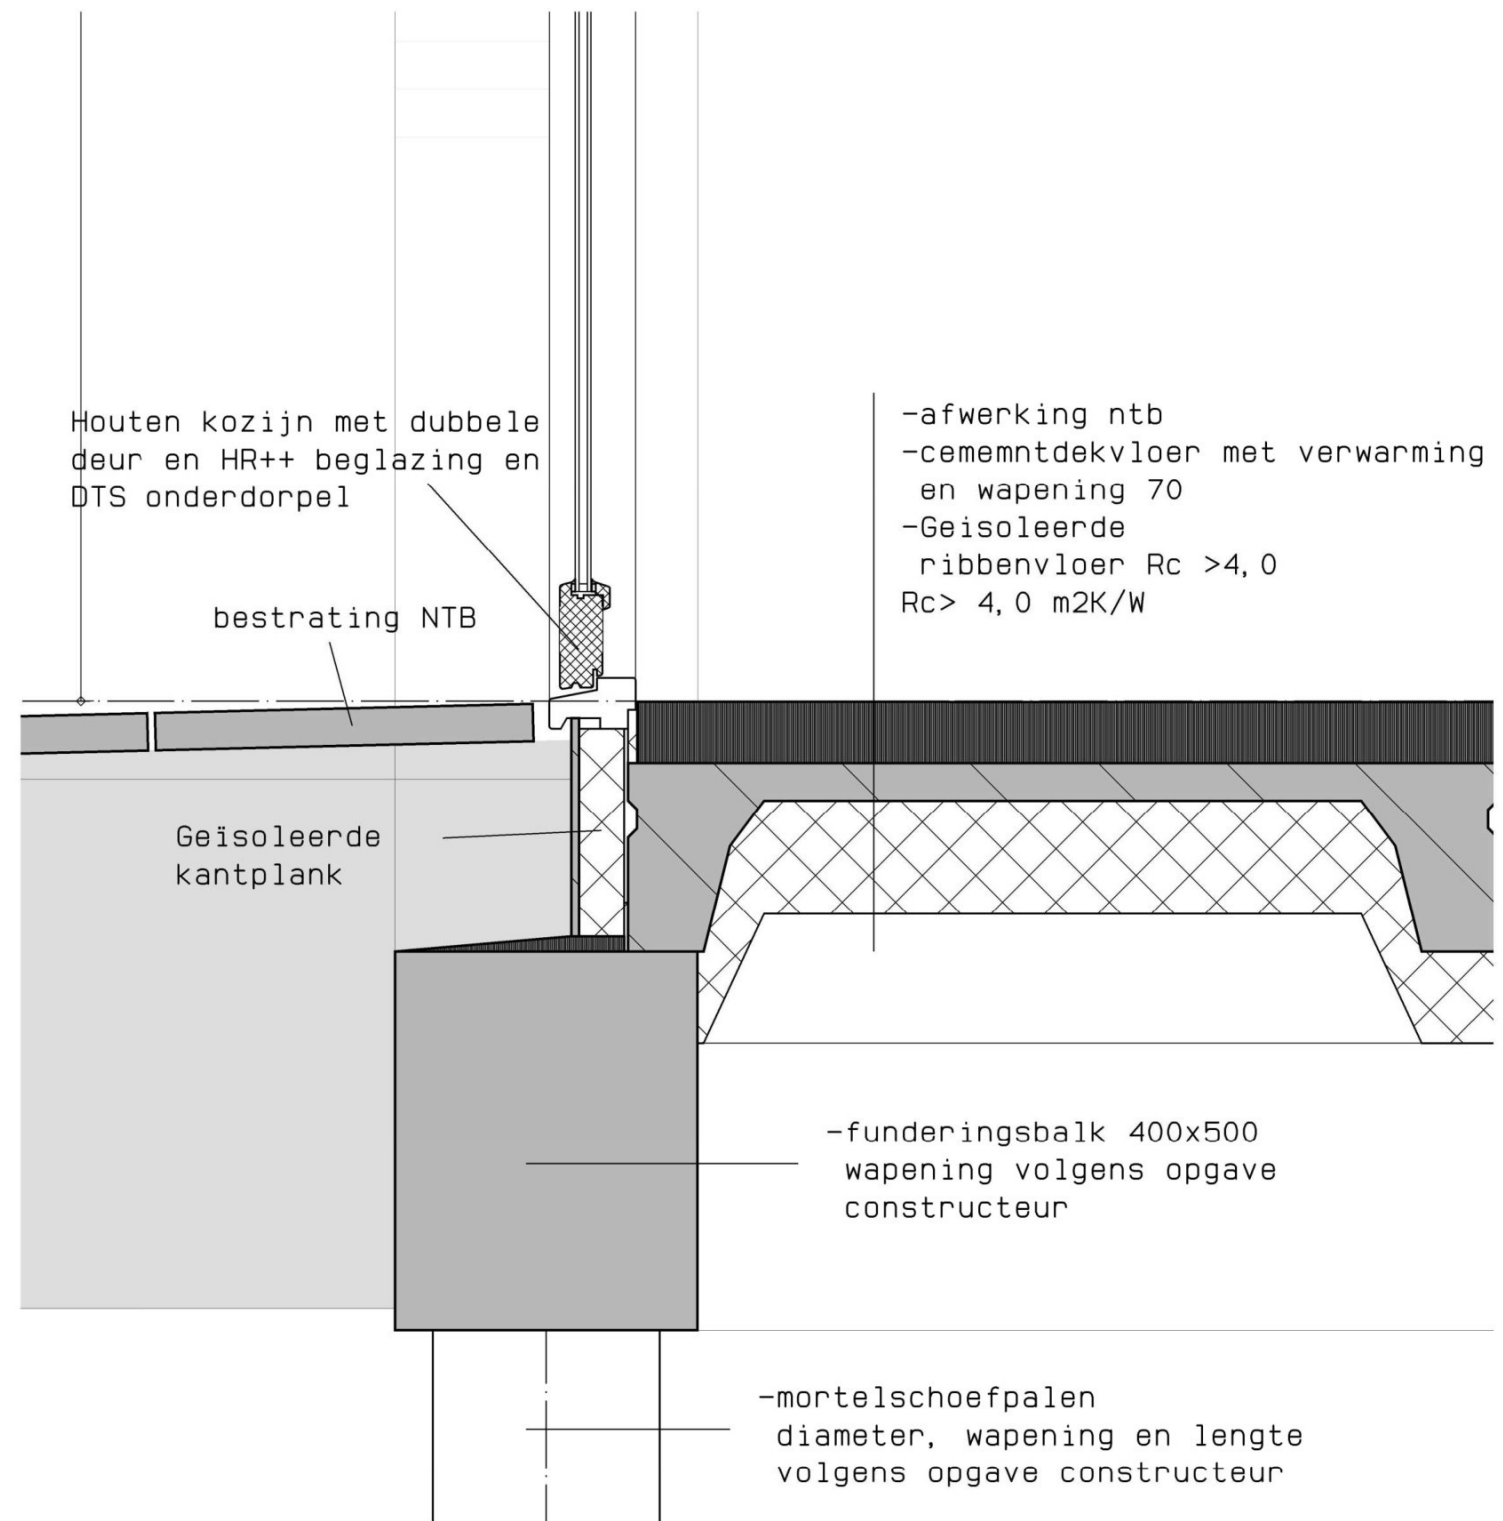

Detail 8A nieuw

"DE VOSENHOF"

Vossenhol 16,

■ Bommel

Detail 7A-8A nieuw tpv verhoogde zijdeur

1:10

21-11-2025