

Revisie F:  
Revisie E:  
Revisie D:  
Revisie C:  
Revisie B:  
Revisie A:  
Datum:

11.02.2026

18.12.2025

Projectleider:  
Tel:  
Getekend:  
Tel:

Project

Nieuwbouw kantoorpand

a.d. Koelmansstraat 73, 7722 LW te Dalfsen


Status:

DEFINITIEF

Werknr:

24 - 135 - 05

Schaal 1:10



BOUWTEKTUUR

bouwkundig advies en tekenwerk

Wannestraat 26

7722 RT Dalfsen

Tel:


www.bouwtektuur.nl

© copyright Bouwtektuur Tei


Aan Bouwtektuur verstrekte opdrachten zijn onderworpen aan de algemene voorwaarden volgens De Nieuwe Regeling 2011, tevens gedeponeerd bij de Kamer van Koophandel te Zwolle onder KvK-nummer 82399522.

# Inhoudsopgave


<i>Doorsnede A-A    1:50</i>	<i>3</i>
<i>Doorsnede B-B    1:50</i>	<i>4</i>
<i>Doorsnede C-C    1:50</i>	<i>5</i>
<i>Detail 1 - Fundering met betonelement</i>	<i>6</i>
<i>Detail 2 - Fundering met spouwmuur</i>	<i>6</i>
<i>Detail 3 - Aansluiting verdiepingsvloer met betonelement</i>	<i>7</i>
<i>Detail 4 - Aansluiting verdiepingsvloer met spouwmuur</i>	<i>7</i>
<i>Detail 5 - Goot</i>	<i>8</i>
<i>Detail 6 - Nok</i>	<i>8</i>
<i>Detail 7 - Kozijn aansluiting onderdorpel</i>	<i>9</i>
<i>Detail 8 - Kozijn aansluiting bovendorpel</i>	<i>9</i>
<i>Detail 9 - Poer</i>	<i>10</i>
<i>Detail 10 - Overstek dakplaat</i>	<i>10</i>

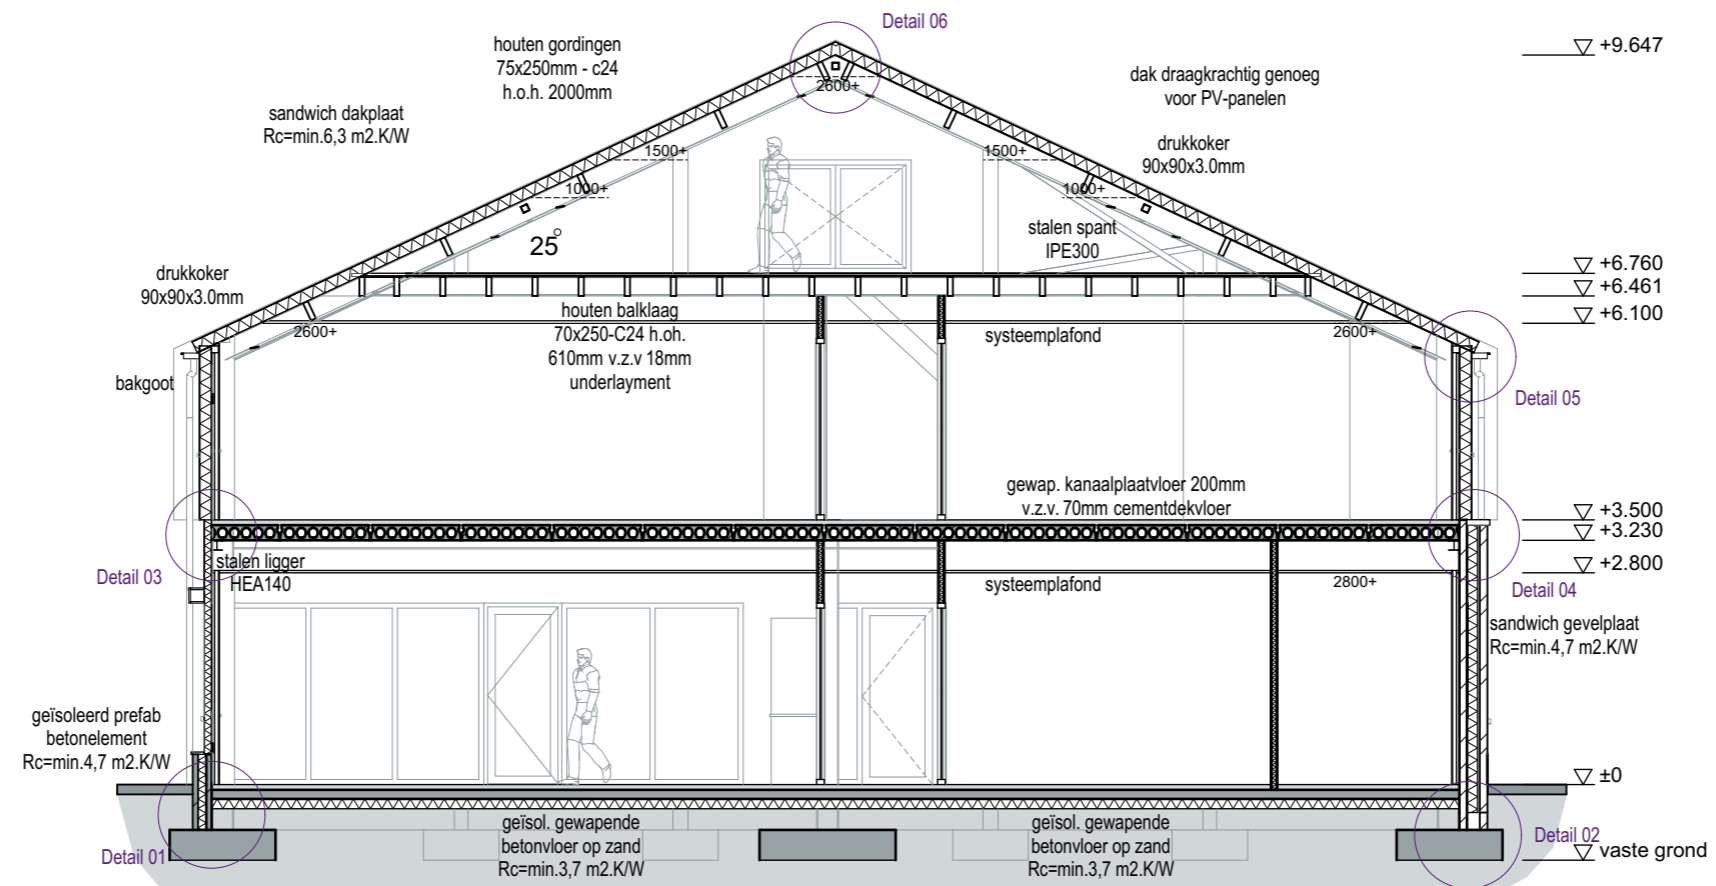


Doorsnede A-A

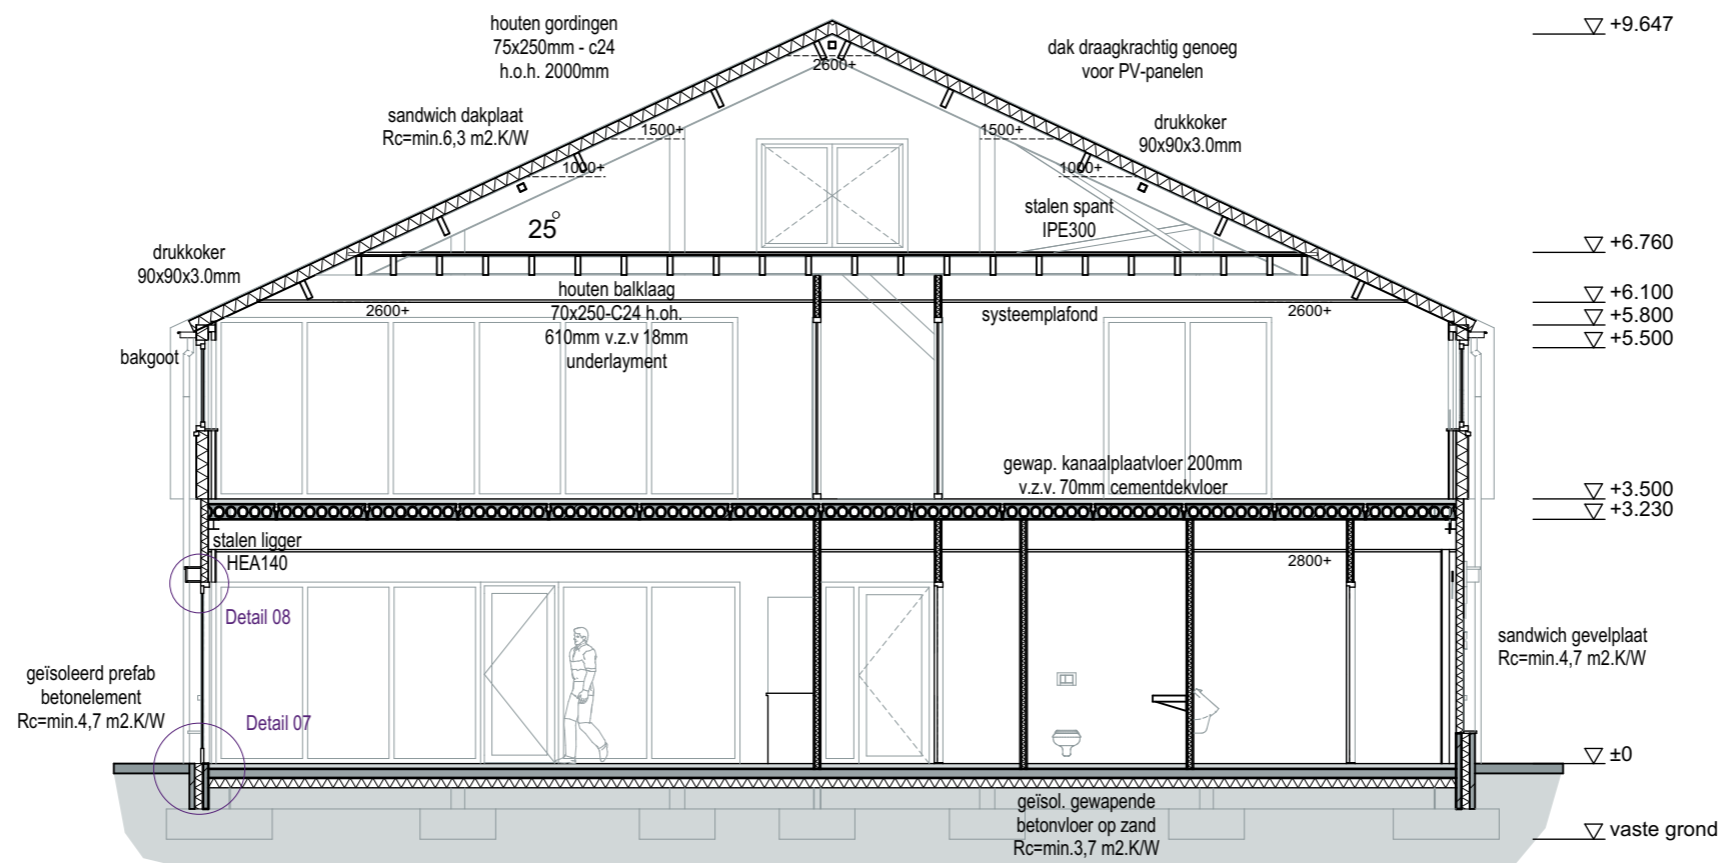


Doorsnede B-B

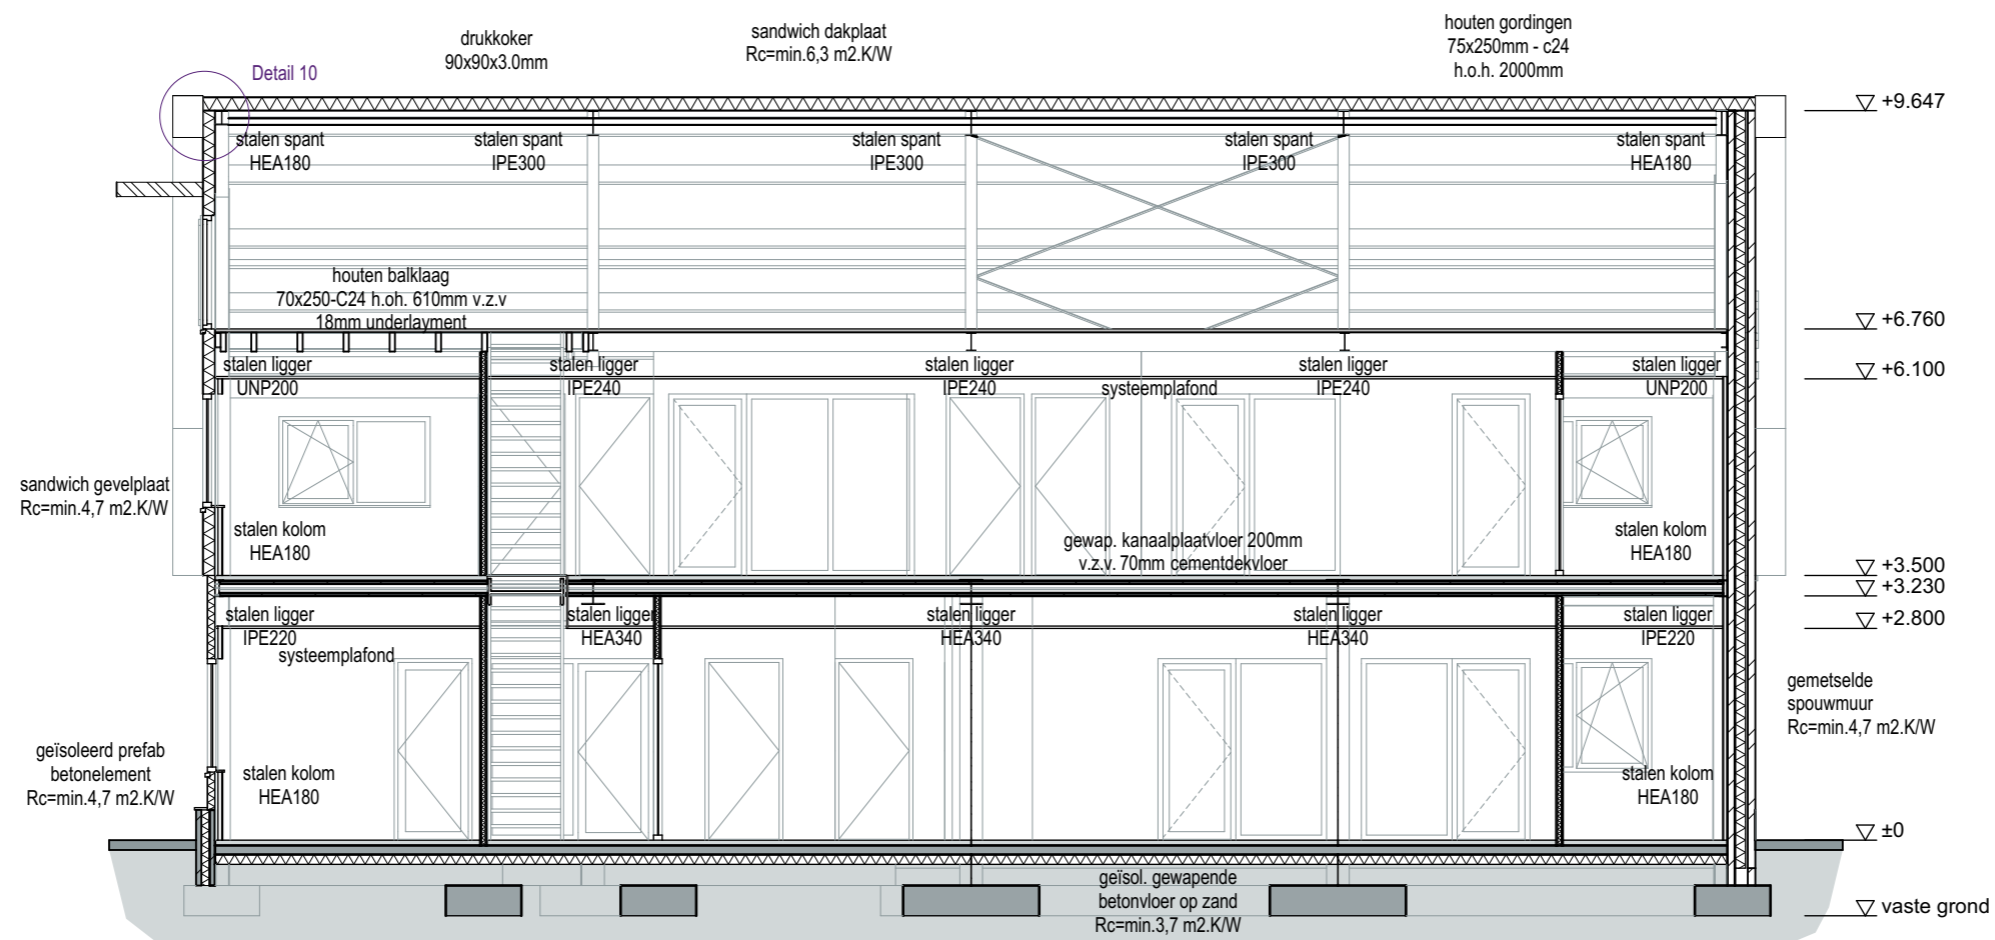


Doorsnede C-C

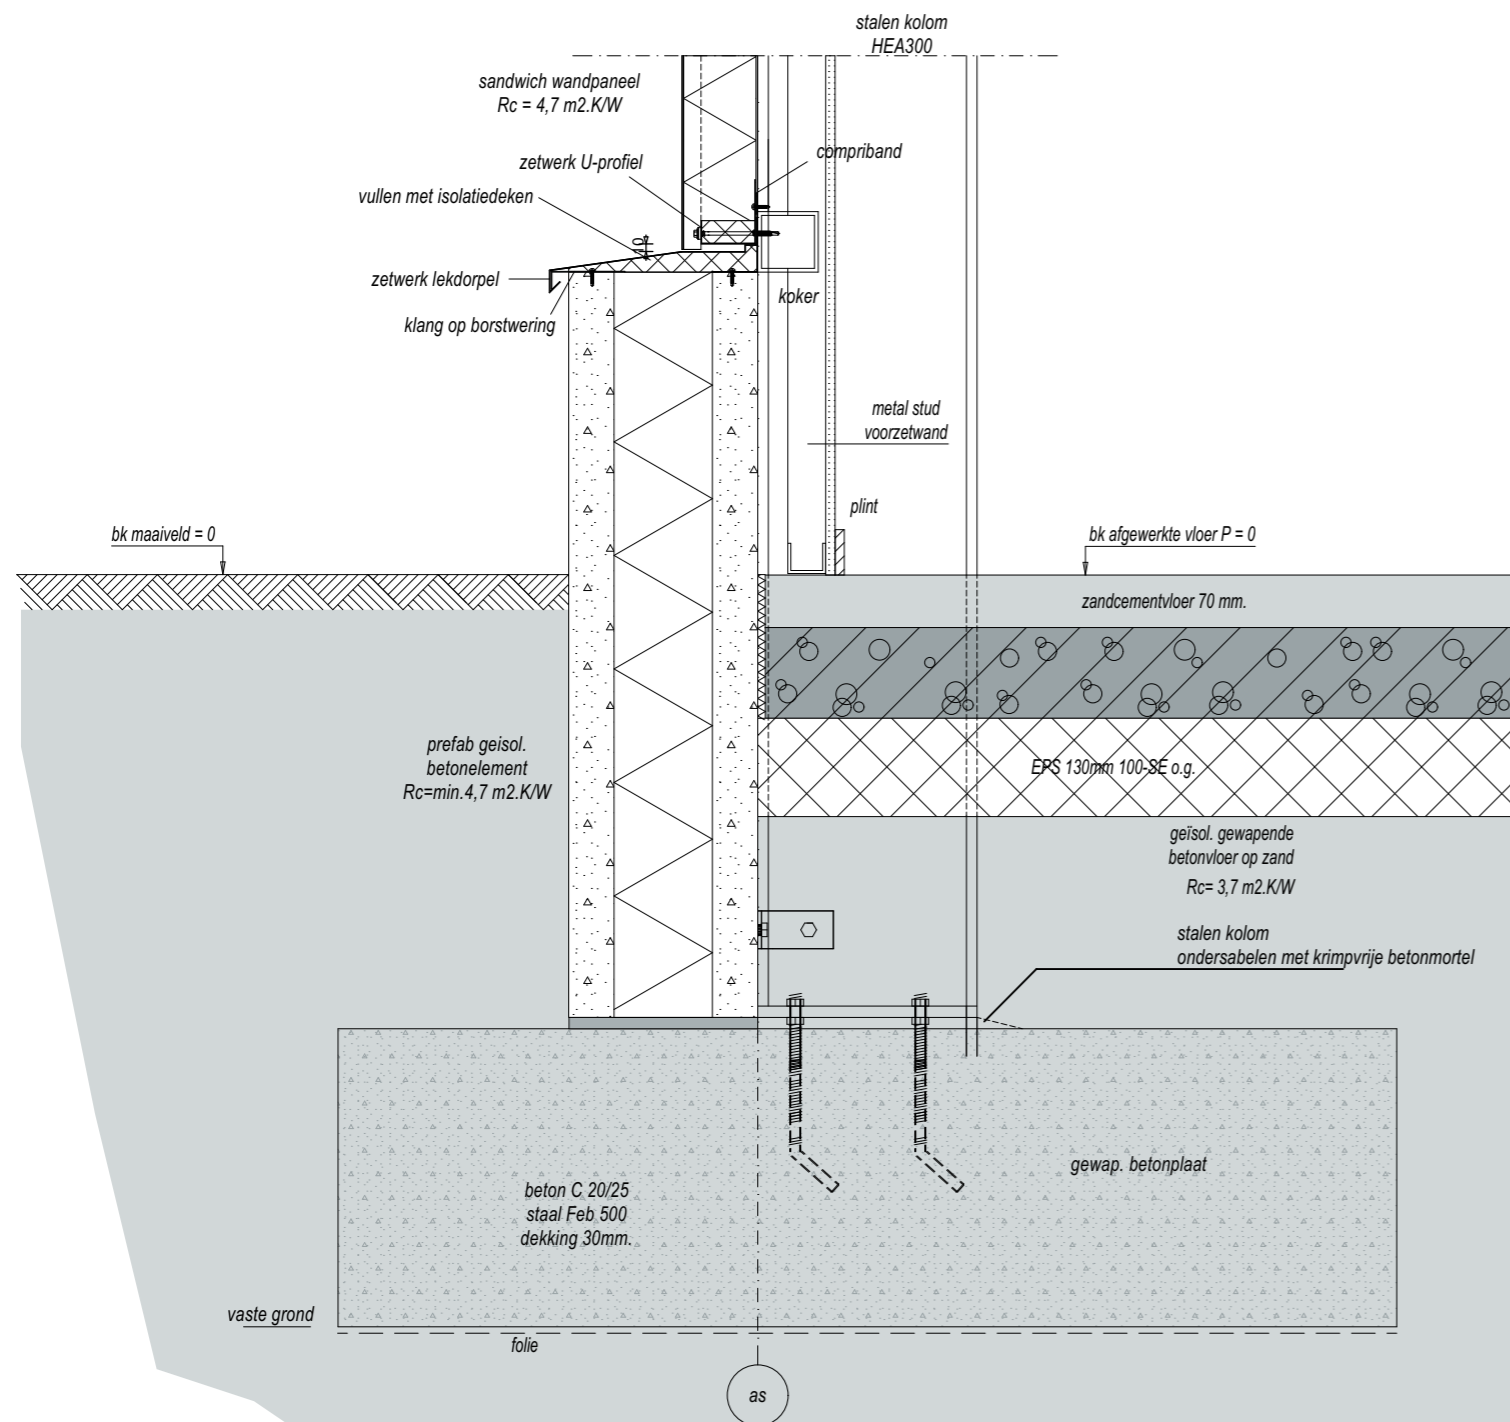

**Detail 01 Fundering  
met betonelement**  
Schaal 1 : 10

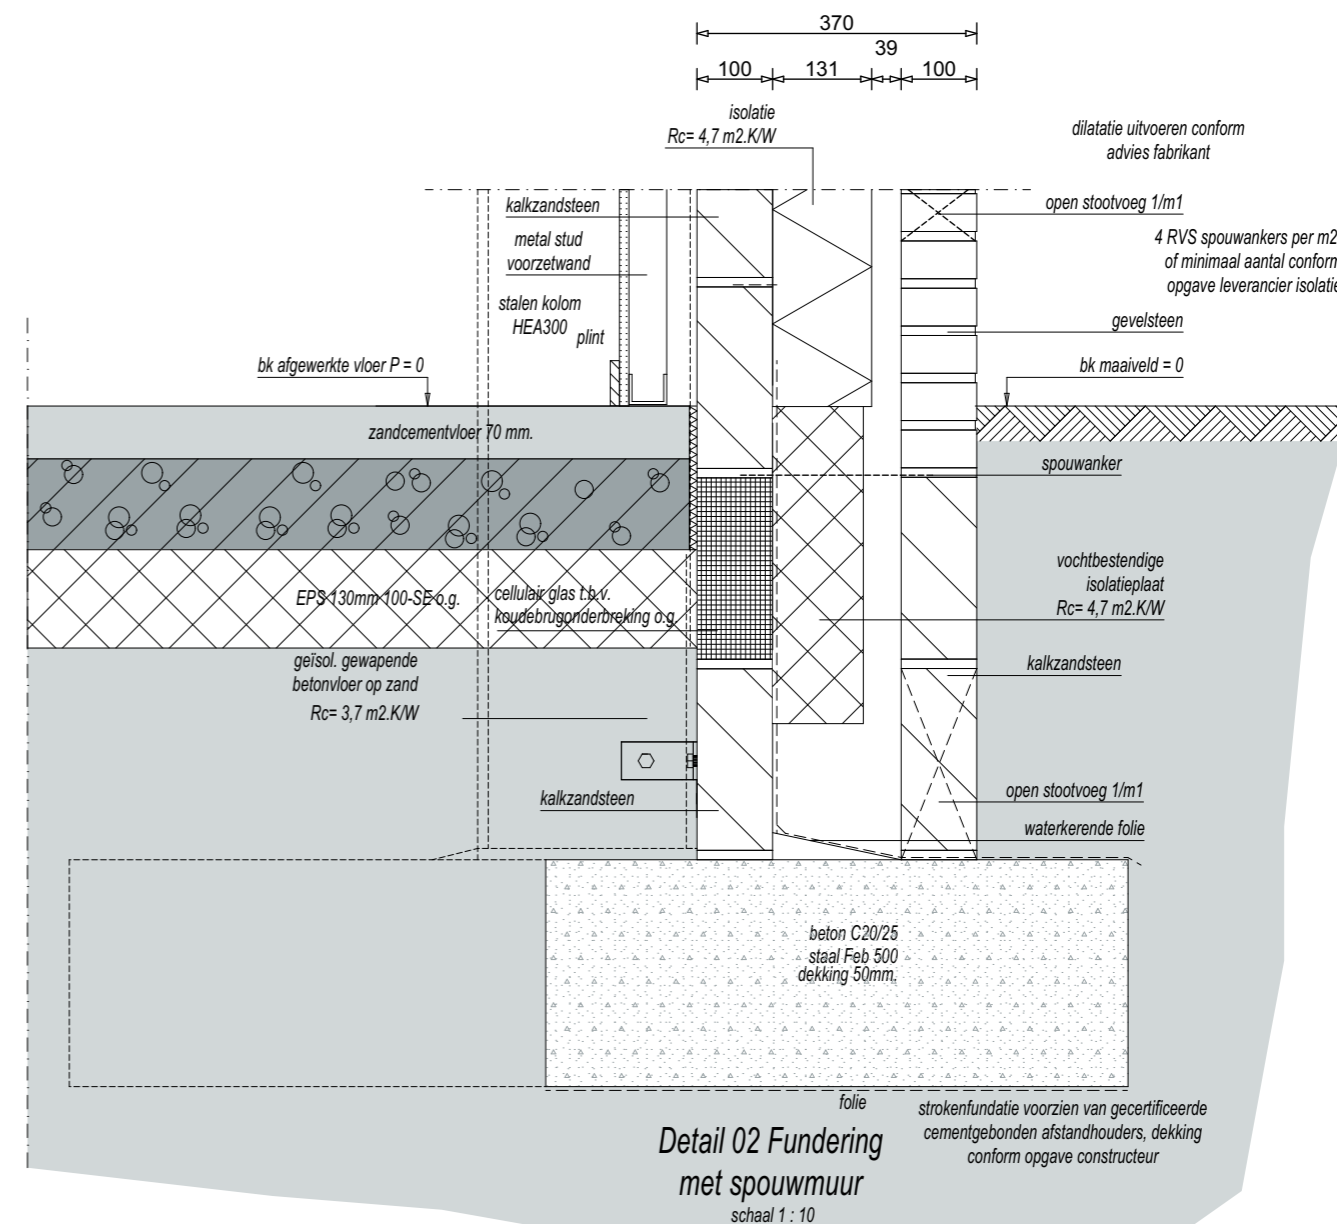


**Detail 02 Fundering  
met spouwmuur**  
schaal 1 : 10

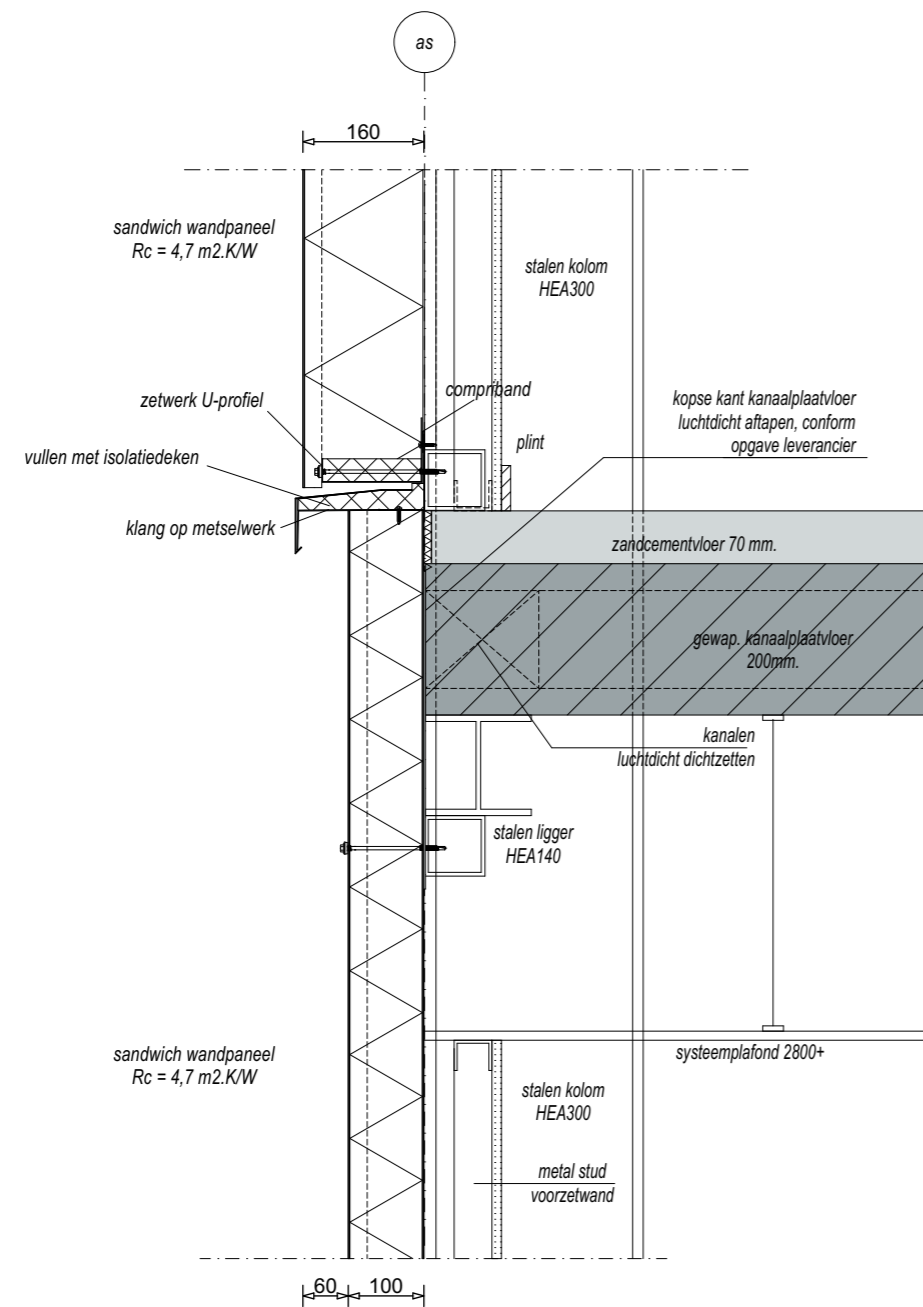



Detail 03 Aansluiting verdiepingvloer  
met sandwich wandpaneel


schaal 1 : 10

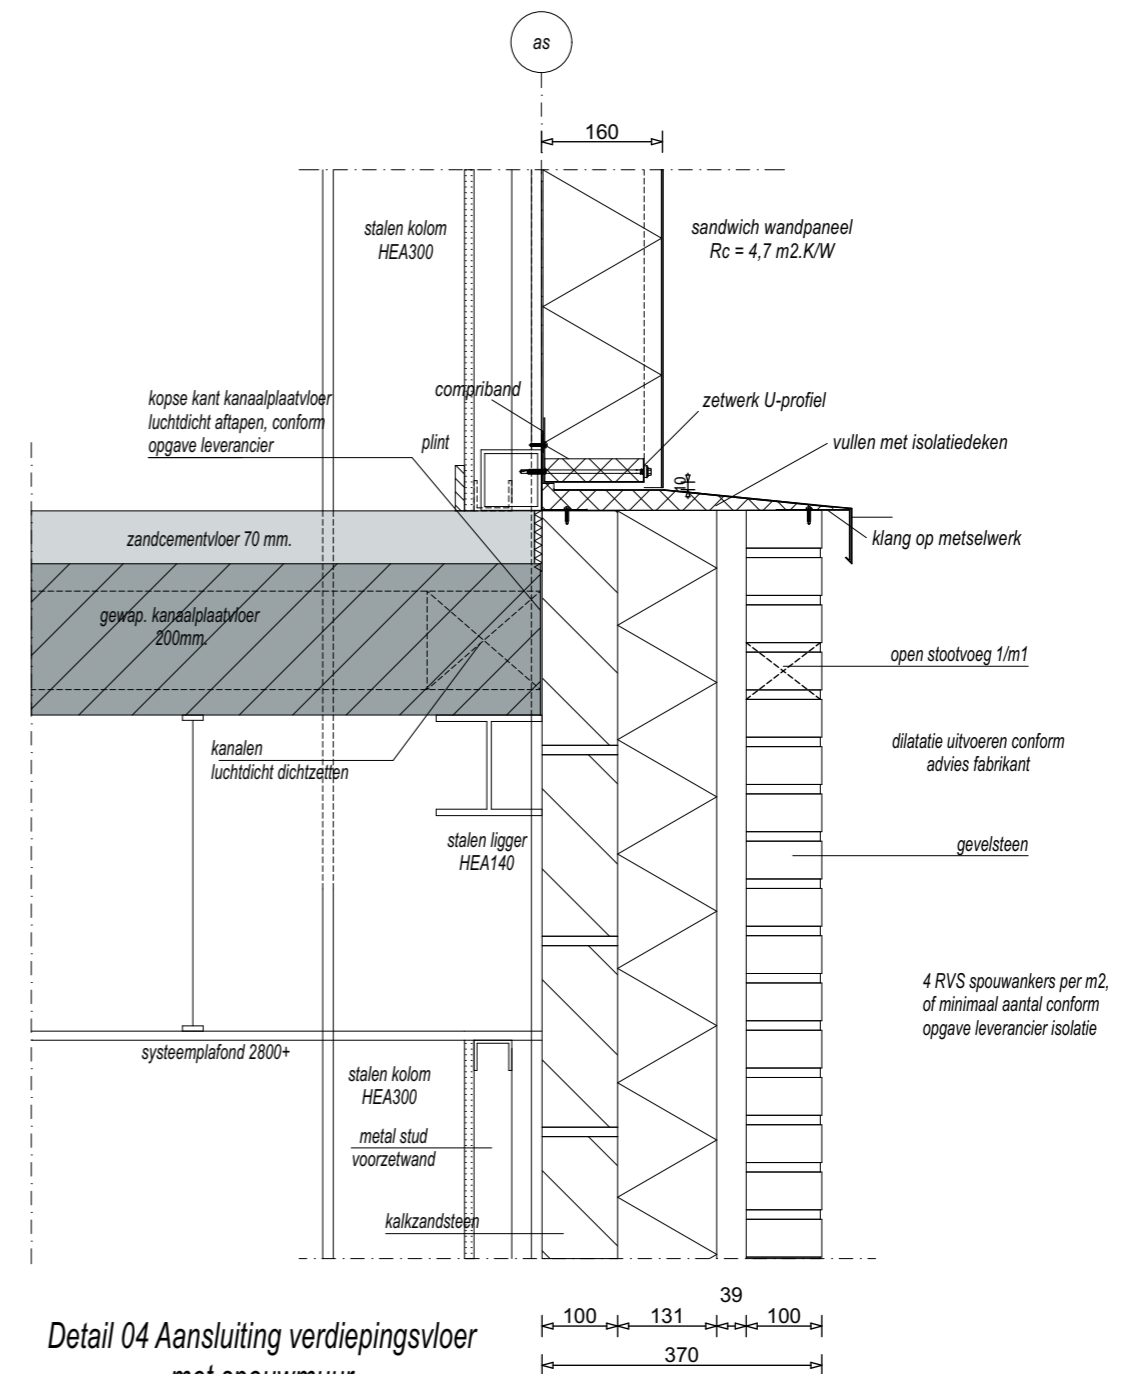


Detail 04 Aansluiting verdiepingvloer  
met spouwmuur

schaal 1 : 10

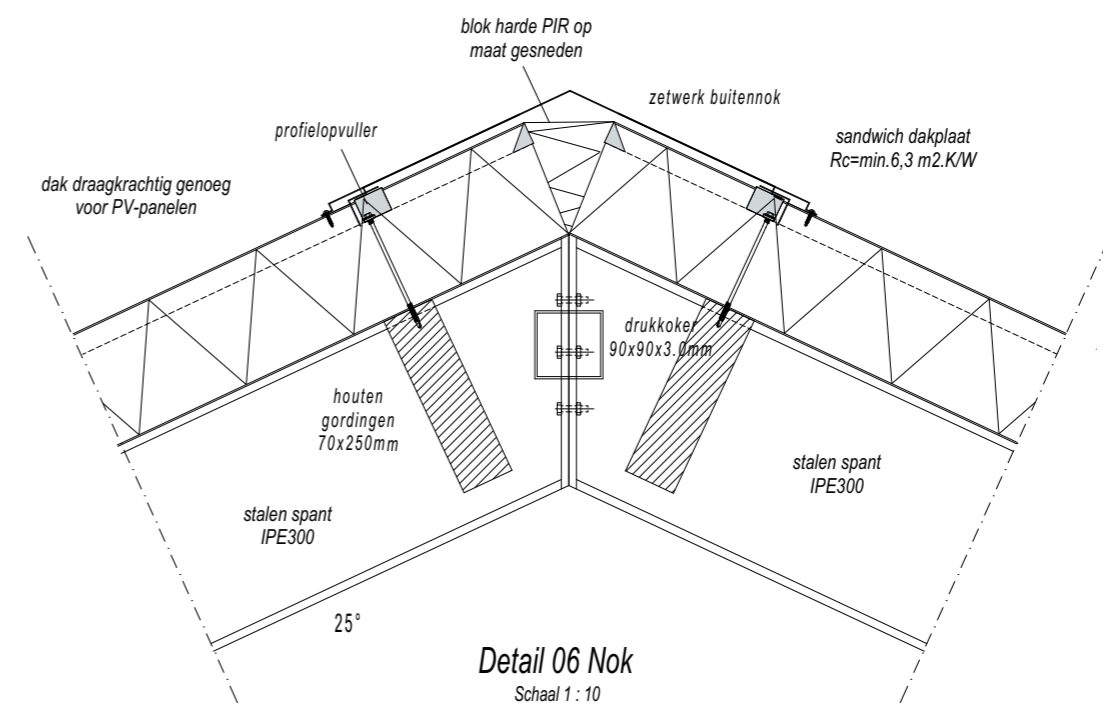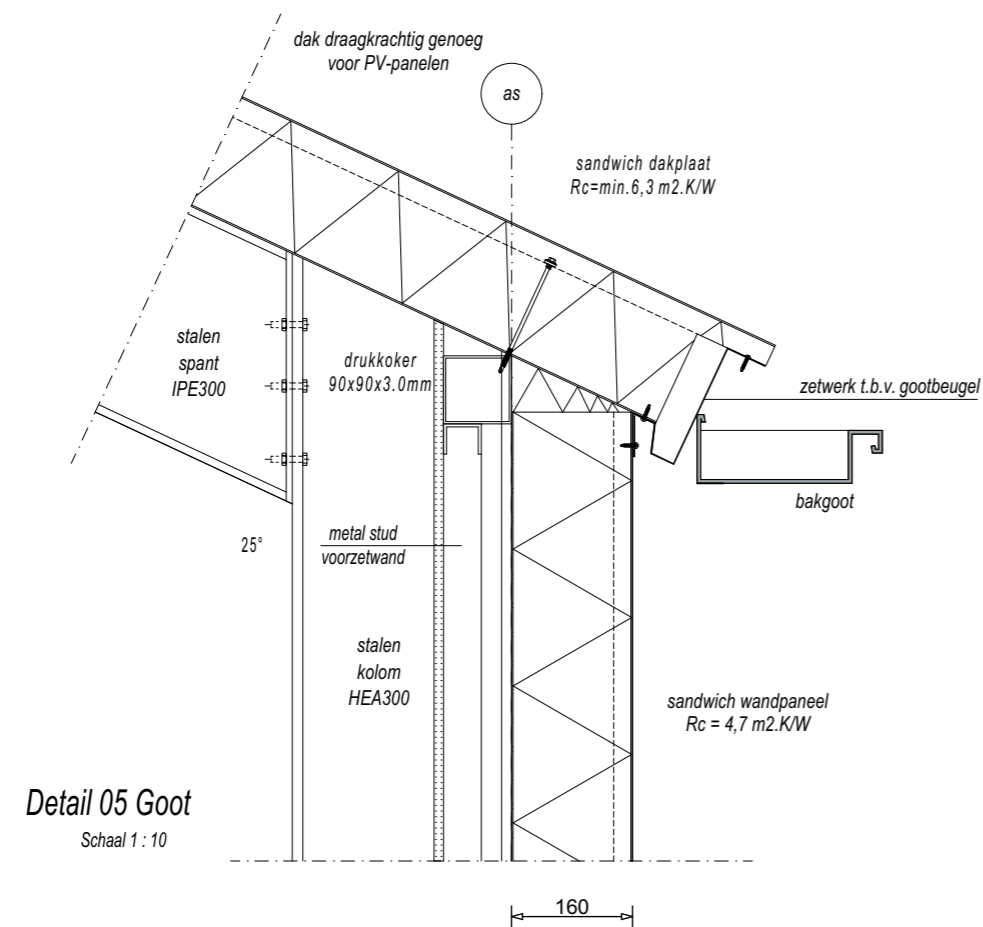


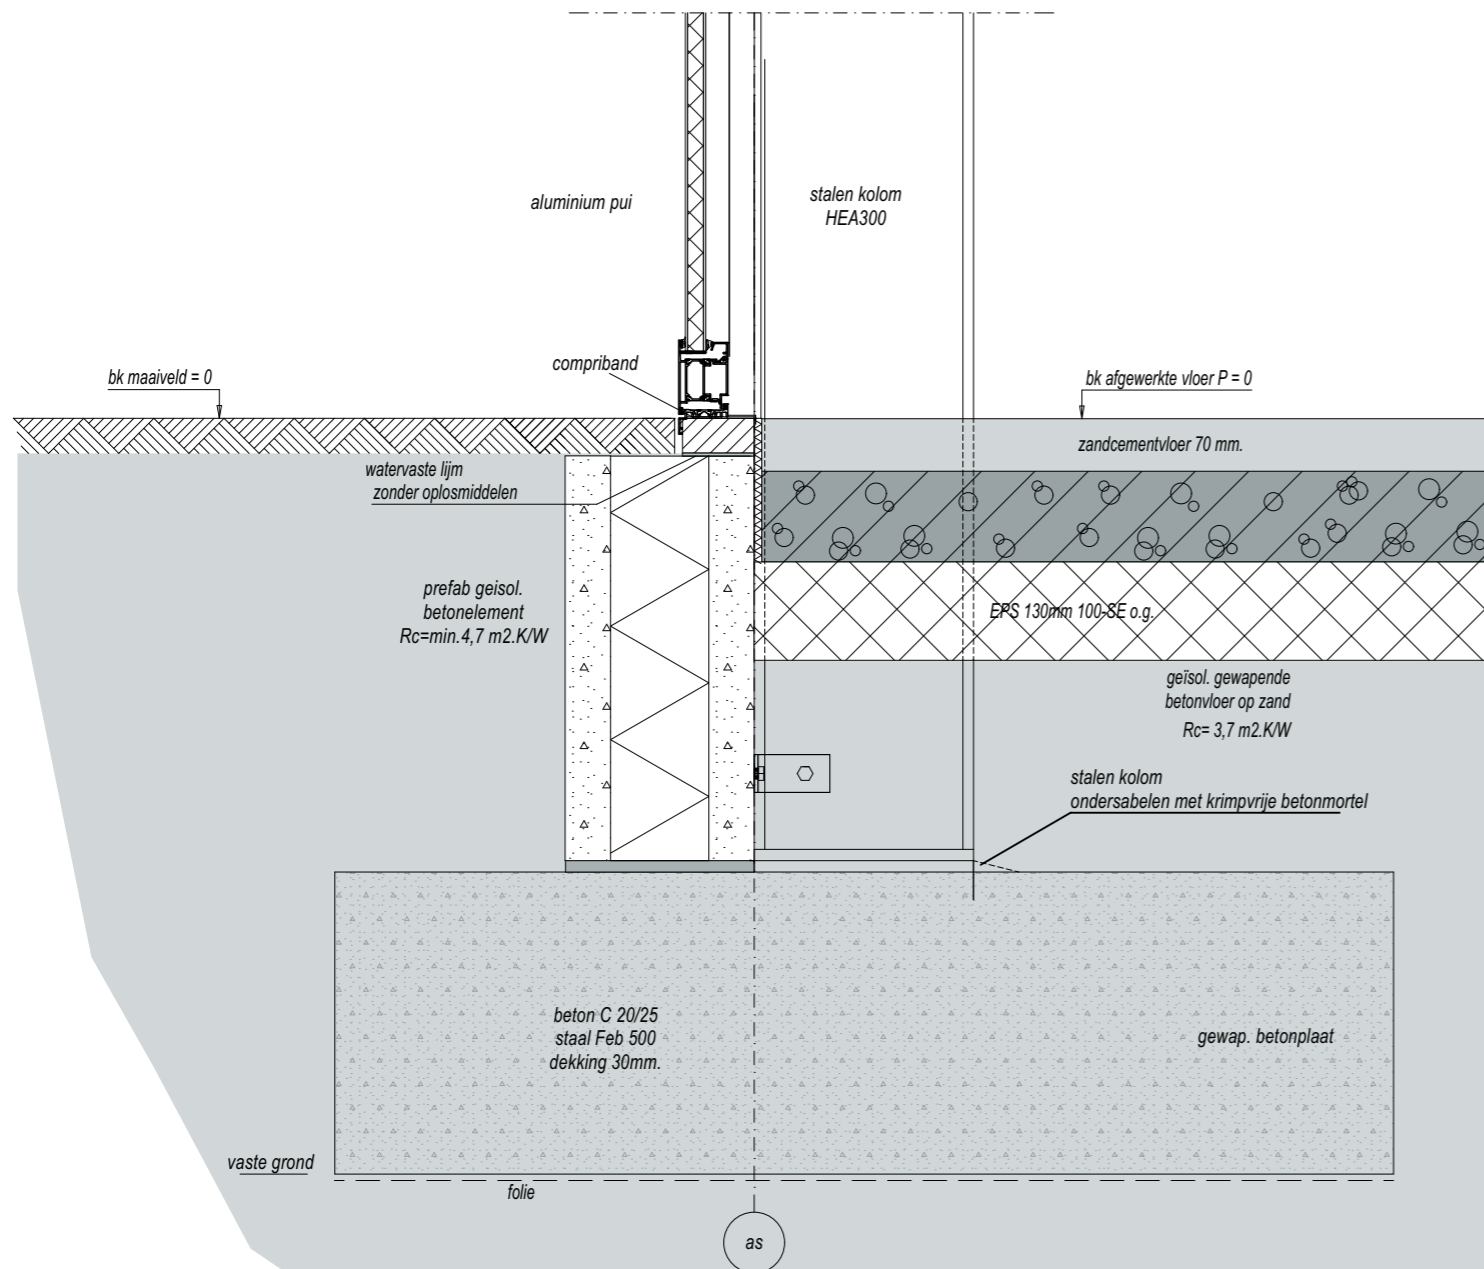


Detail 07 Kozijn aansluiting  
onderdorpel  
schaal 1 : 10

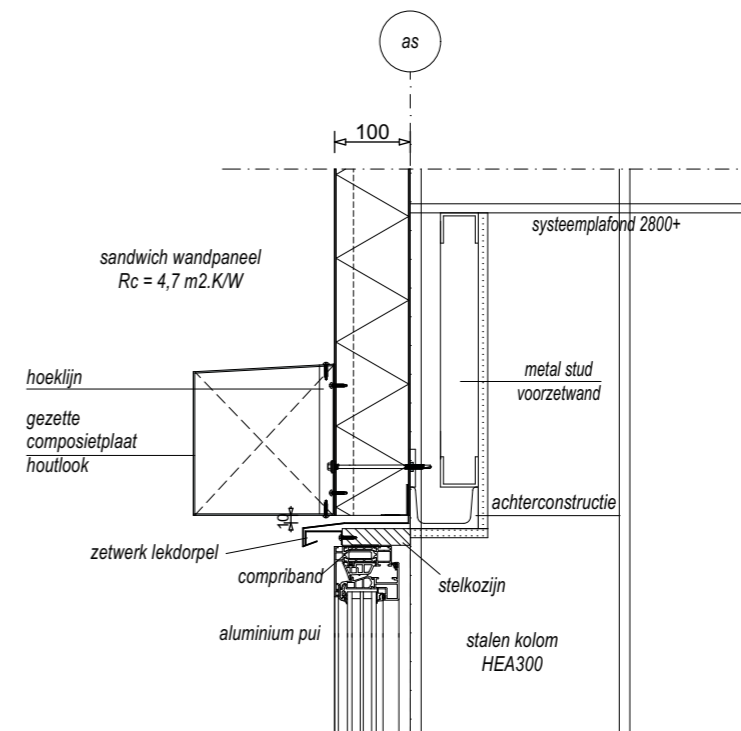

Detail 08 Kozijn aansluiting  
bovendorpel  
schaal 1 : 10

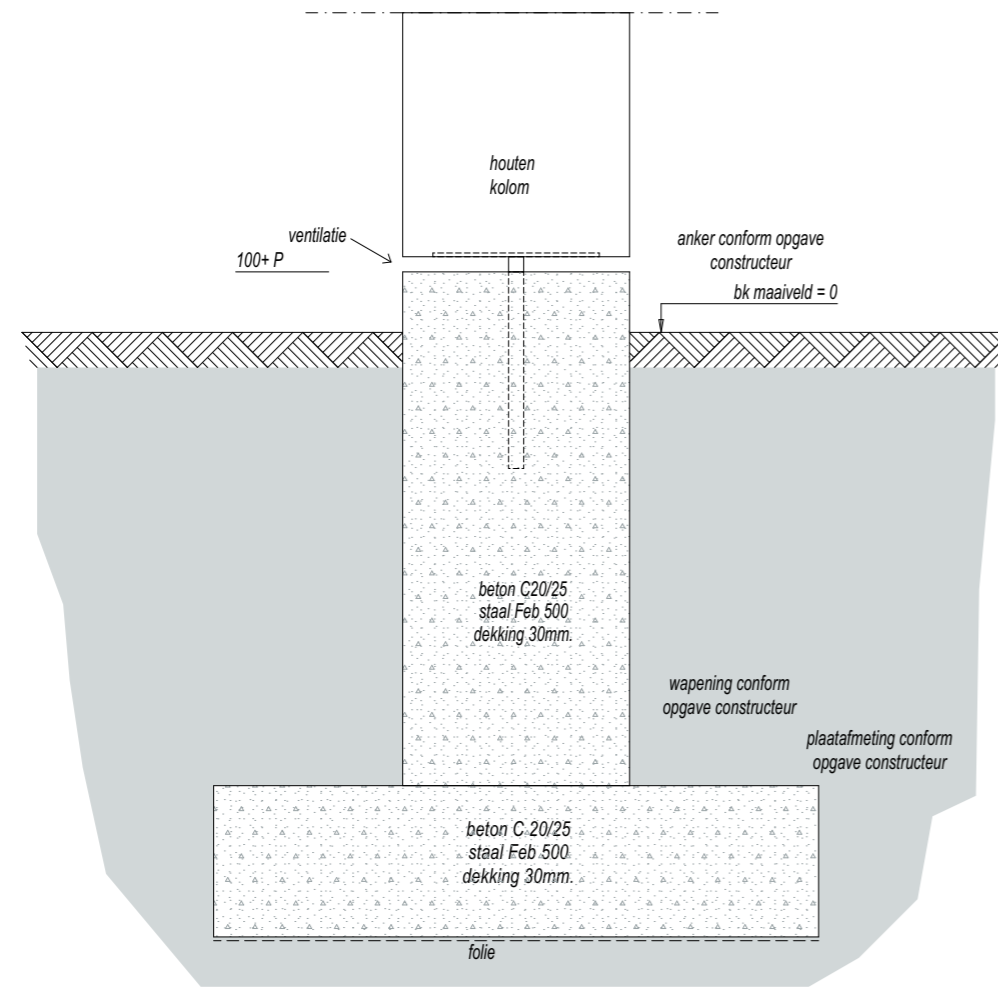

**Detail 09 Poer**  
 schaal 1 : 10

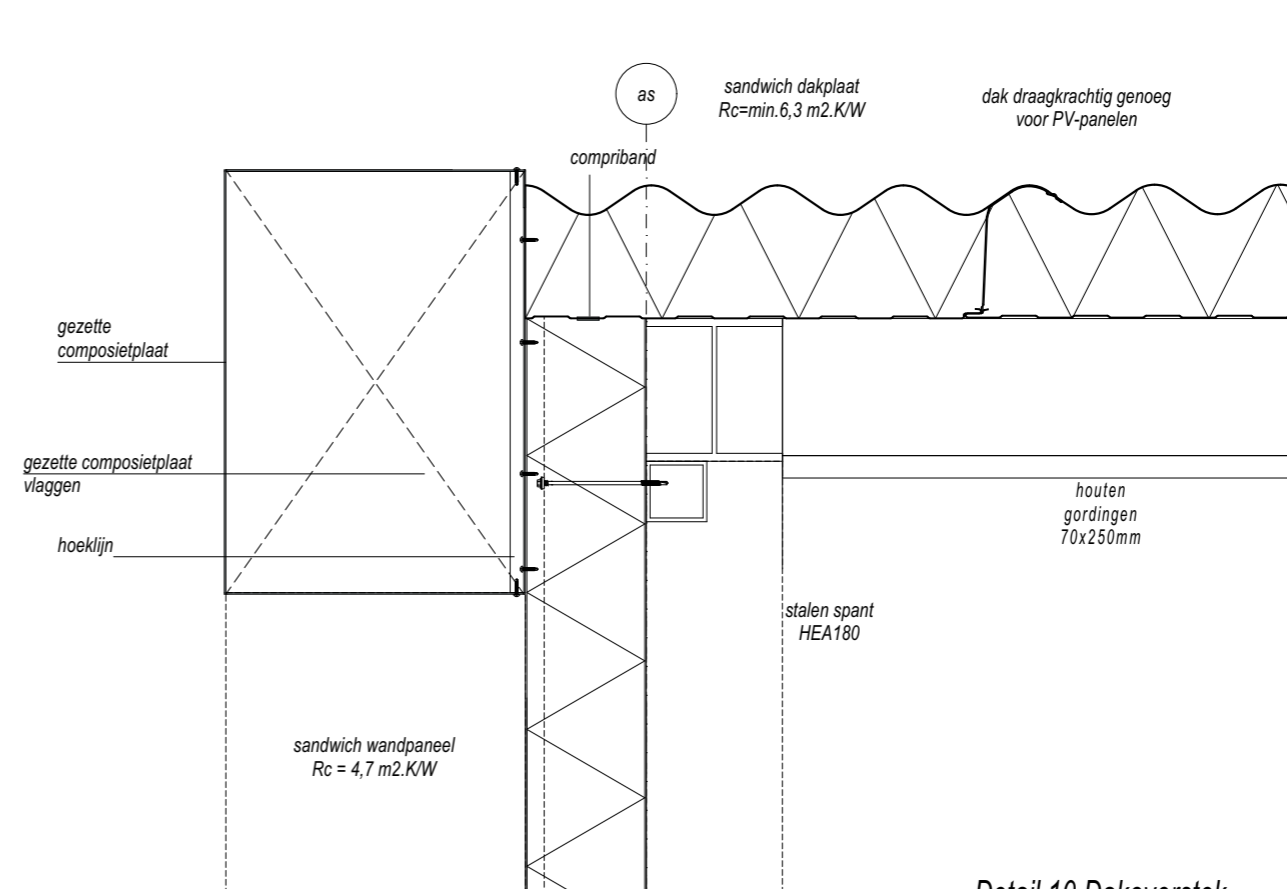

**Detail 10 Dakoverstek**  
 Schaal 1 : 10