
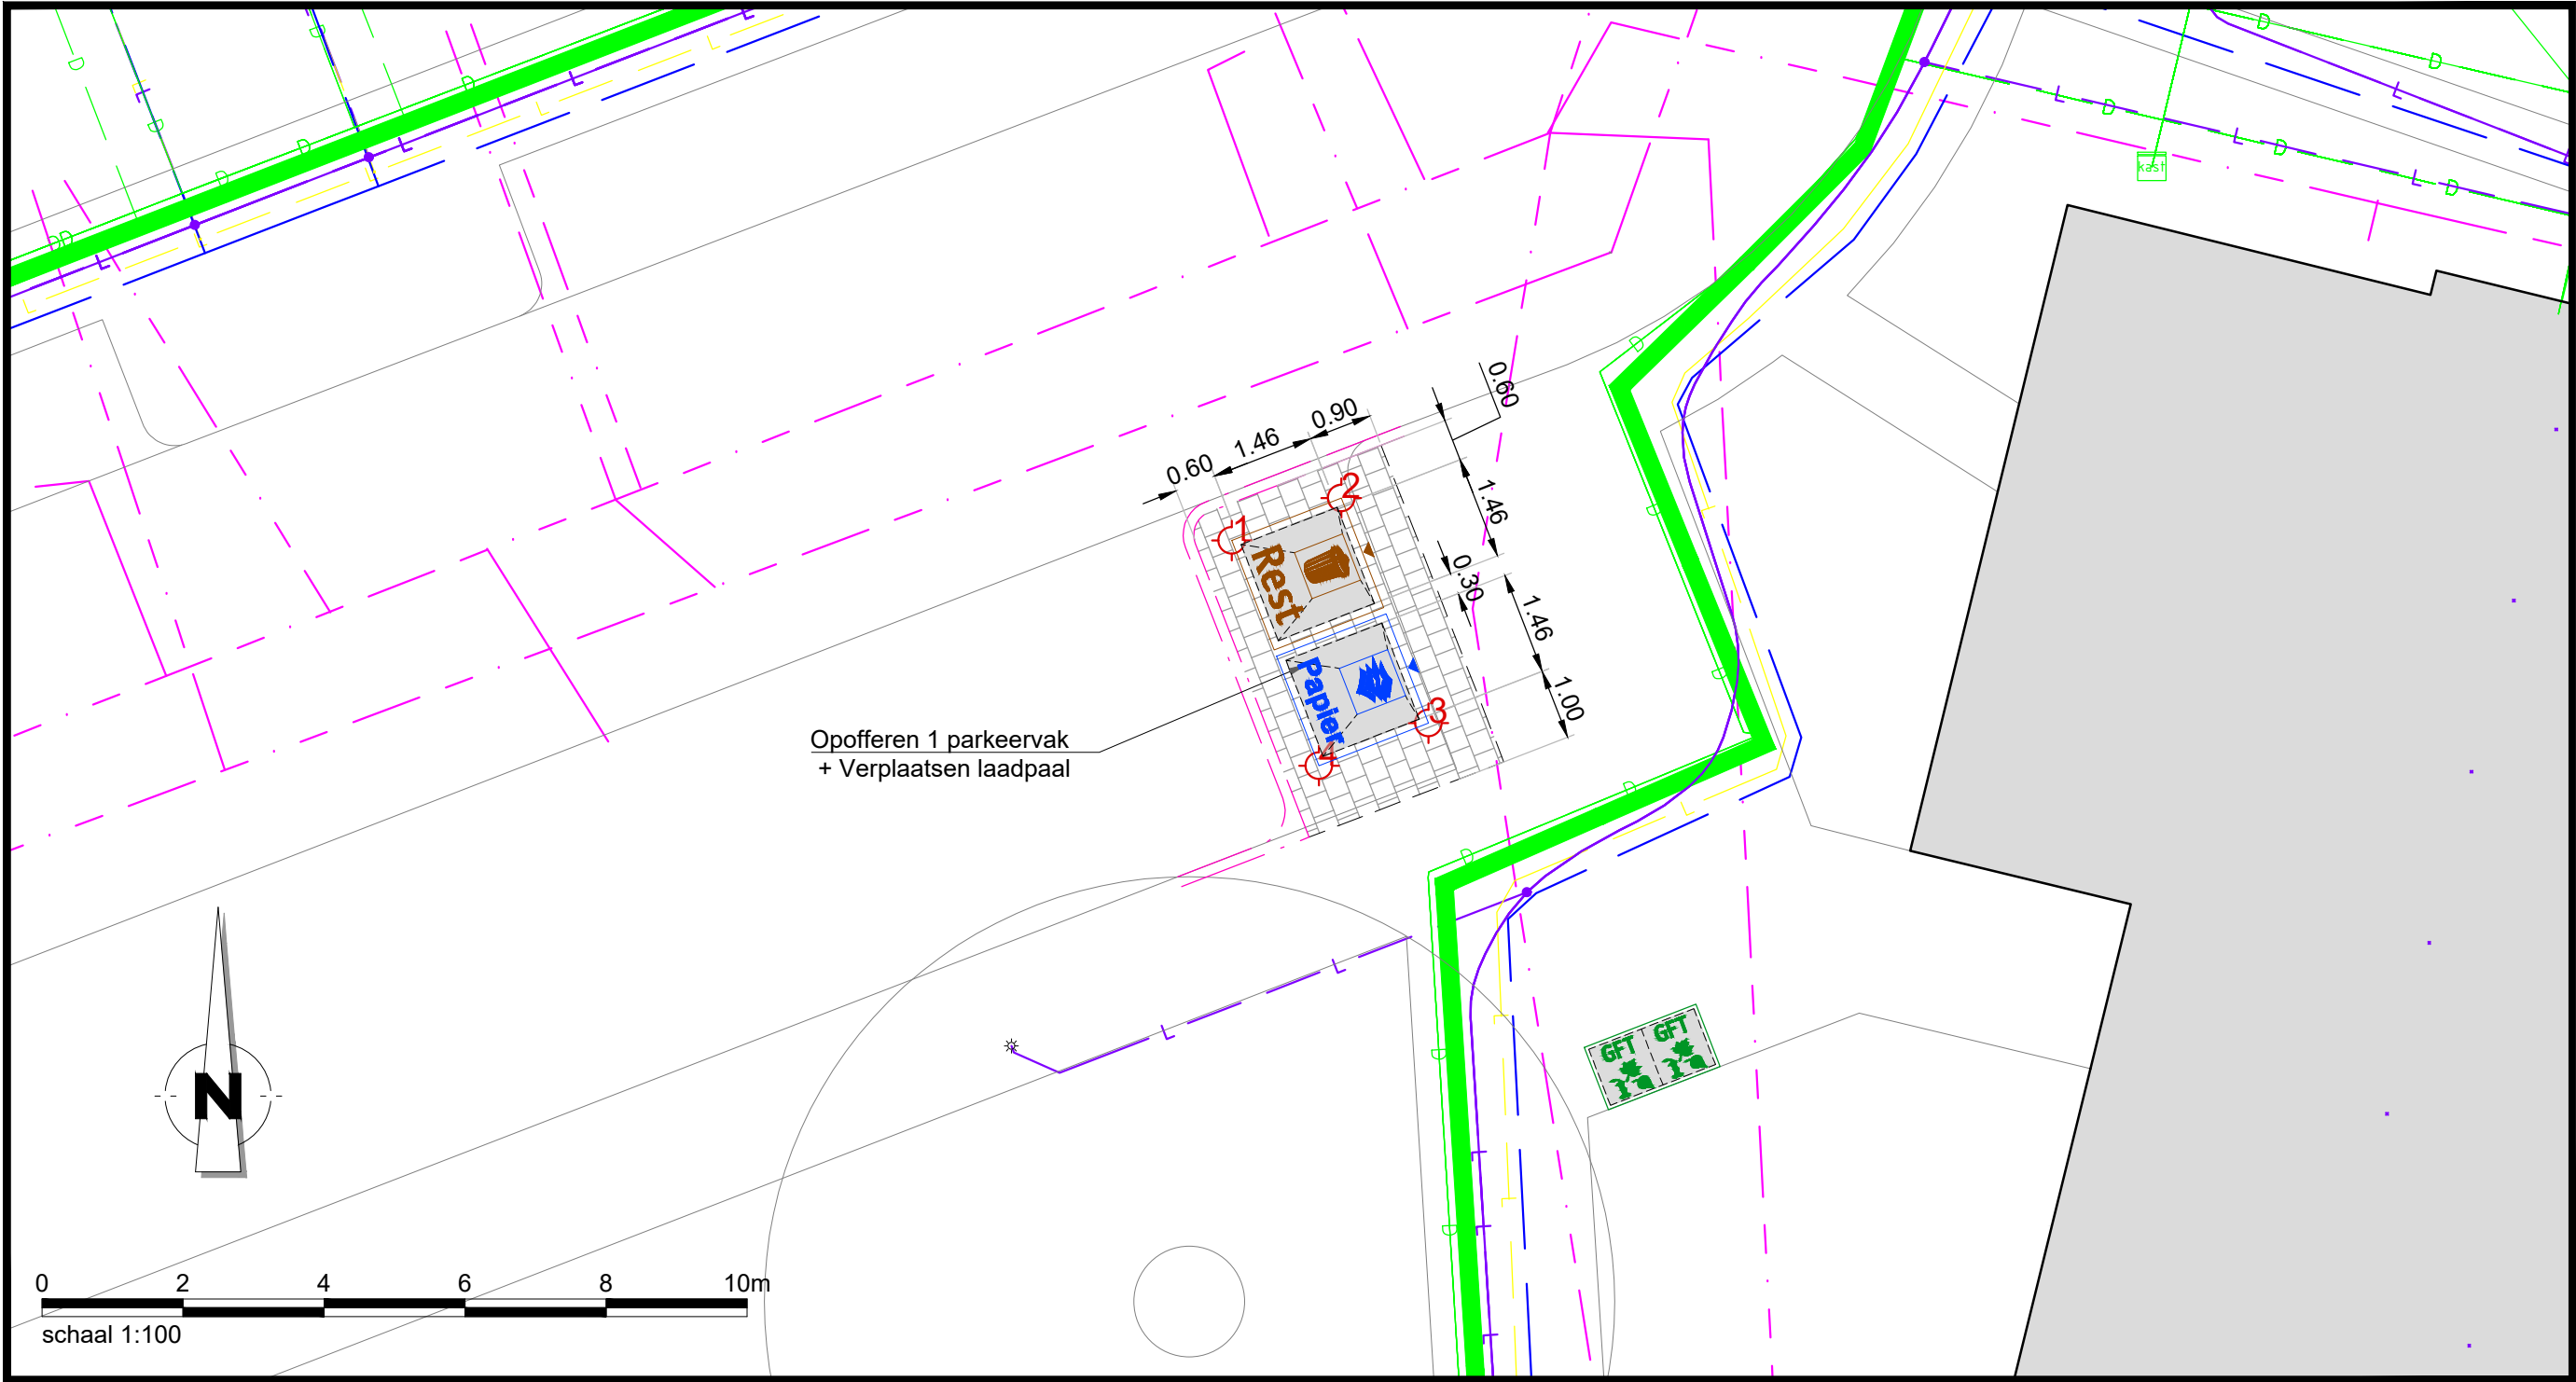


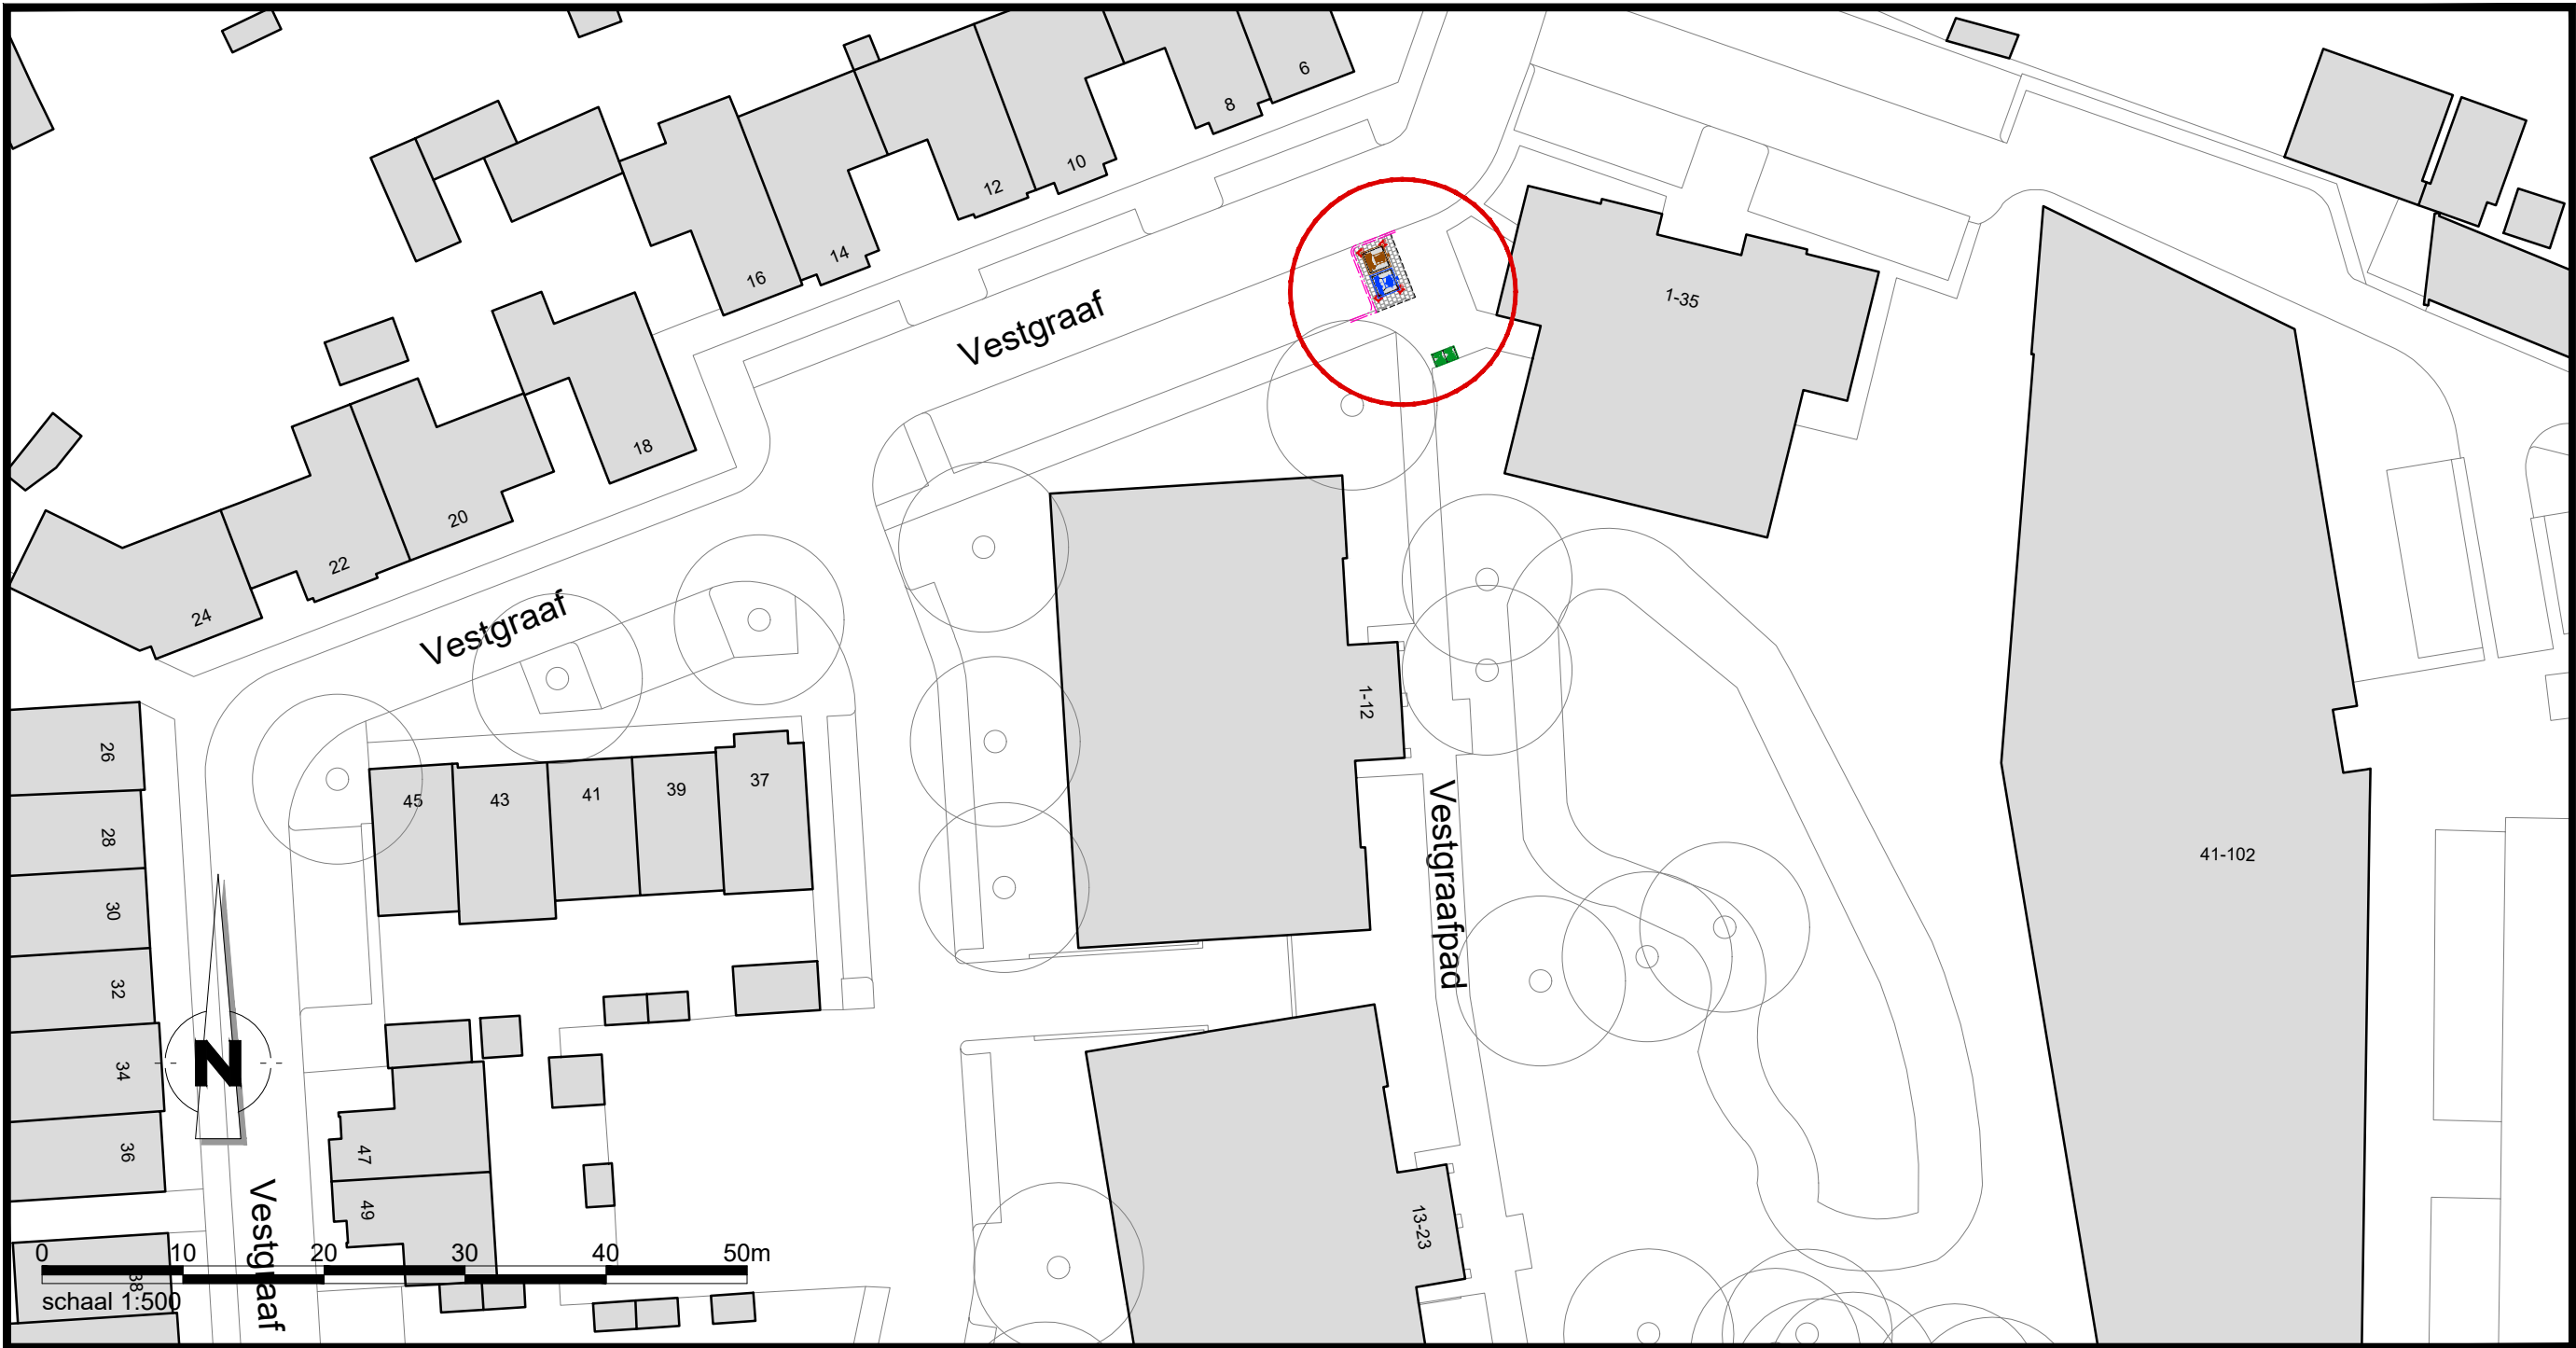


Algemeen

- Bestaande bebouwing**  
Incl. huisnummer
- Coördinaten**
- Bovengrondse container**  
Type: Groente-, fruit- en tuinafval + etensresten (GFT+E)
- Ondergrondse container**  
Type: Oud papier en karton (OPK)
- Ondergrondse container**  
Type: Restafval (RST)
- Trottoirband**  
Afm. 130/150x250 mm
- Betontegels**  
Afm. 300x300x60 mm

Kabels en leidingen

- Hogedruk gasleiding(en)**  
Incl. mantelbuizen
- Lagedruk gasleiding(en)**  
Incl. mantelbuizen
- Waterleiding(en)**  
Incl. mantelbuizen
- Laagspanningskabel(s)**  
Incl. mantelbuizen
- Middenspanningskabel(s)**  
Incl. mantelbuizen
- Data kabel(s)**  
Incl. mantelbuizen
- Vrijverval riolering**

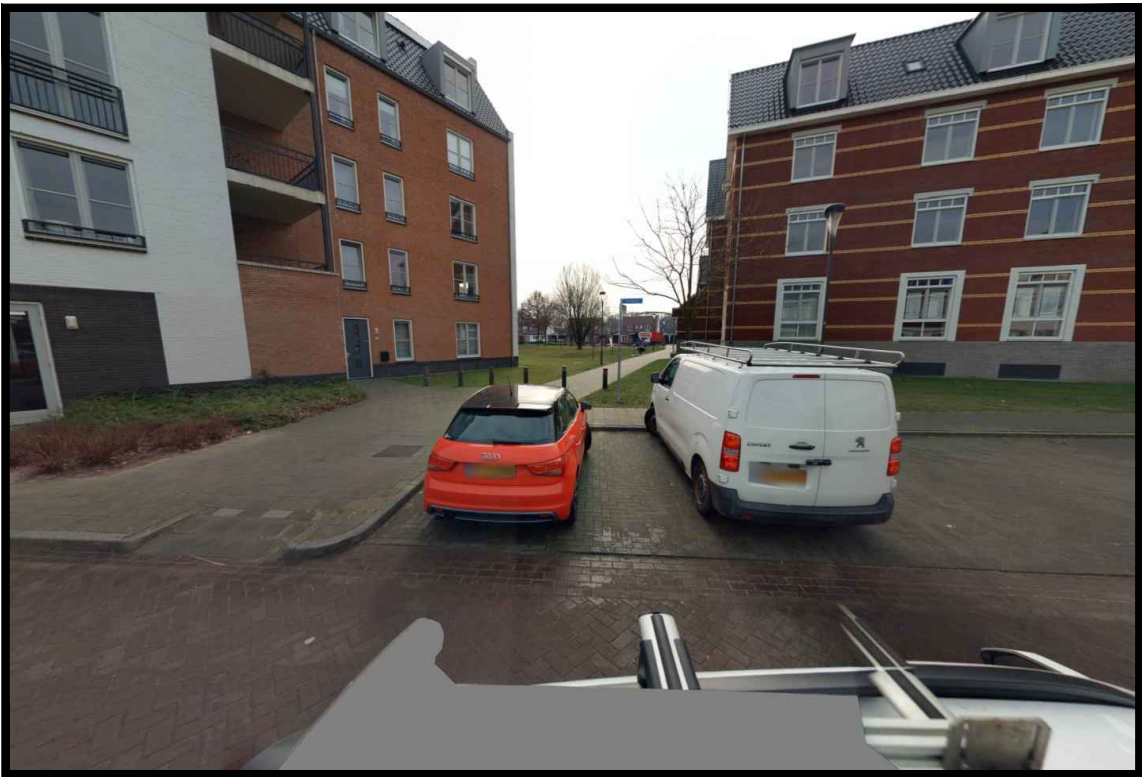

|   |                                                                                   |  |                                     |                                            |
|---|-----------------------------------------------------------------------------------|--|-------------------------------------|--------------------------------------------|
|  <div>PROJECT<br/><b>Ondergrondse containers</b><br/>OMSCHRIJVING<br/>Locatie Vestgraafpad 1 t/m 23 en Vestgraaf 1 t/m 35<br/>te Sint-Michielsgestel</div> | Samenwerkend Sint-Michielsgestel<br>Meanderplein 1<br>5271 GC Sint-Michielsgestel |  | status<br><b>DEFINITIEF</b>         | fase<br><b>ONTWERPBESLUIT</b>              |
|   |                                                                                   |  | gekeurd<br>T. Reijnen<br>19-05-2026 | gecontr.<br>J. van Breukelen<br>19-05-2026 |
|   |                                                                                   |  | schaal<br>1:500/1:100               | formaat<br>A2-liggend                      |
|   |                                                                                   |  | bladnummer<br>1/1                   | tek.nummer<br>2025_7002_02                 |
|   |                                                                                   |  |                                     |                                            |

Aan de maatvoering en inhoud van deze tekening kunnen geen rechten worden ontleend.  
De gegevens op deze tekening zijn slechts informatief bedoeld.