
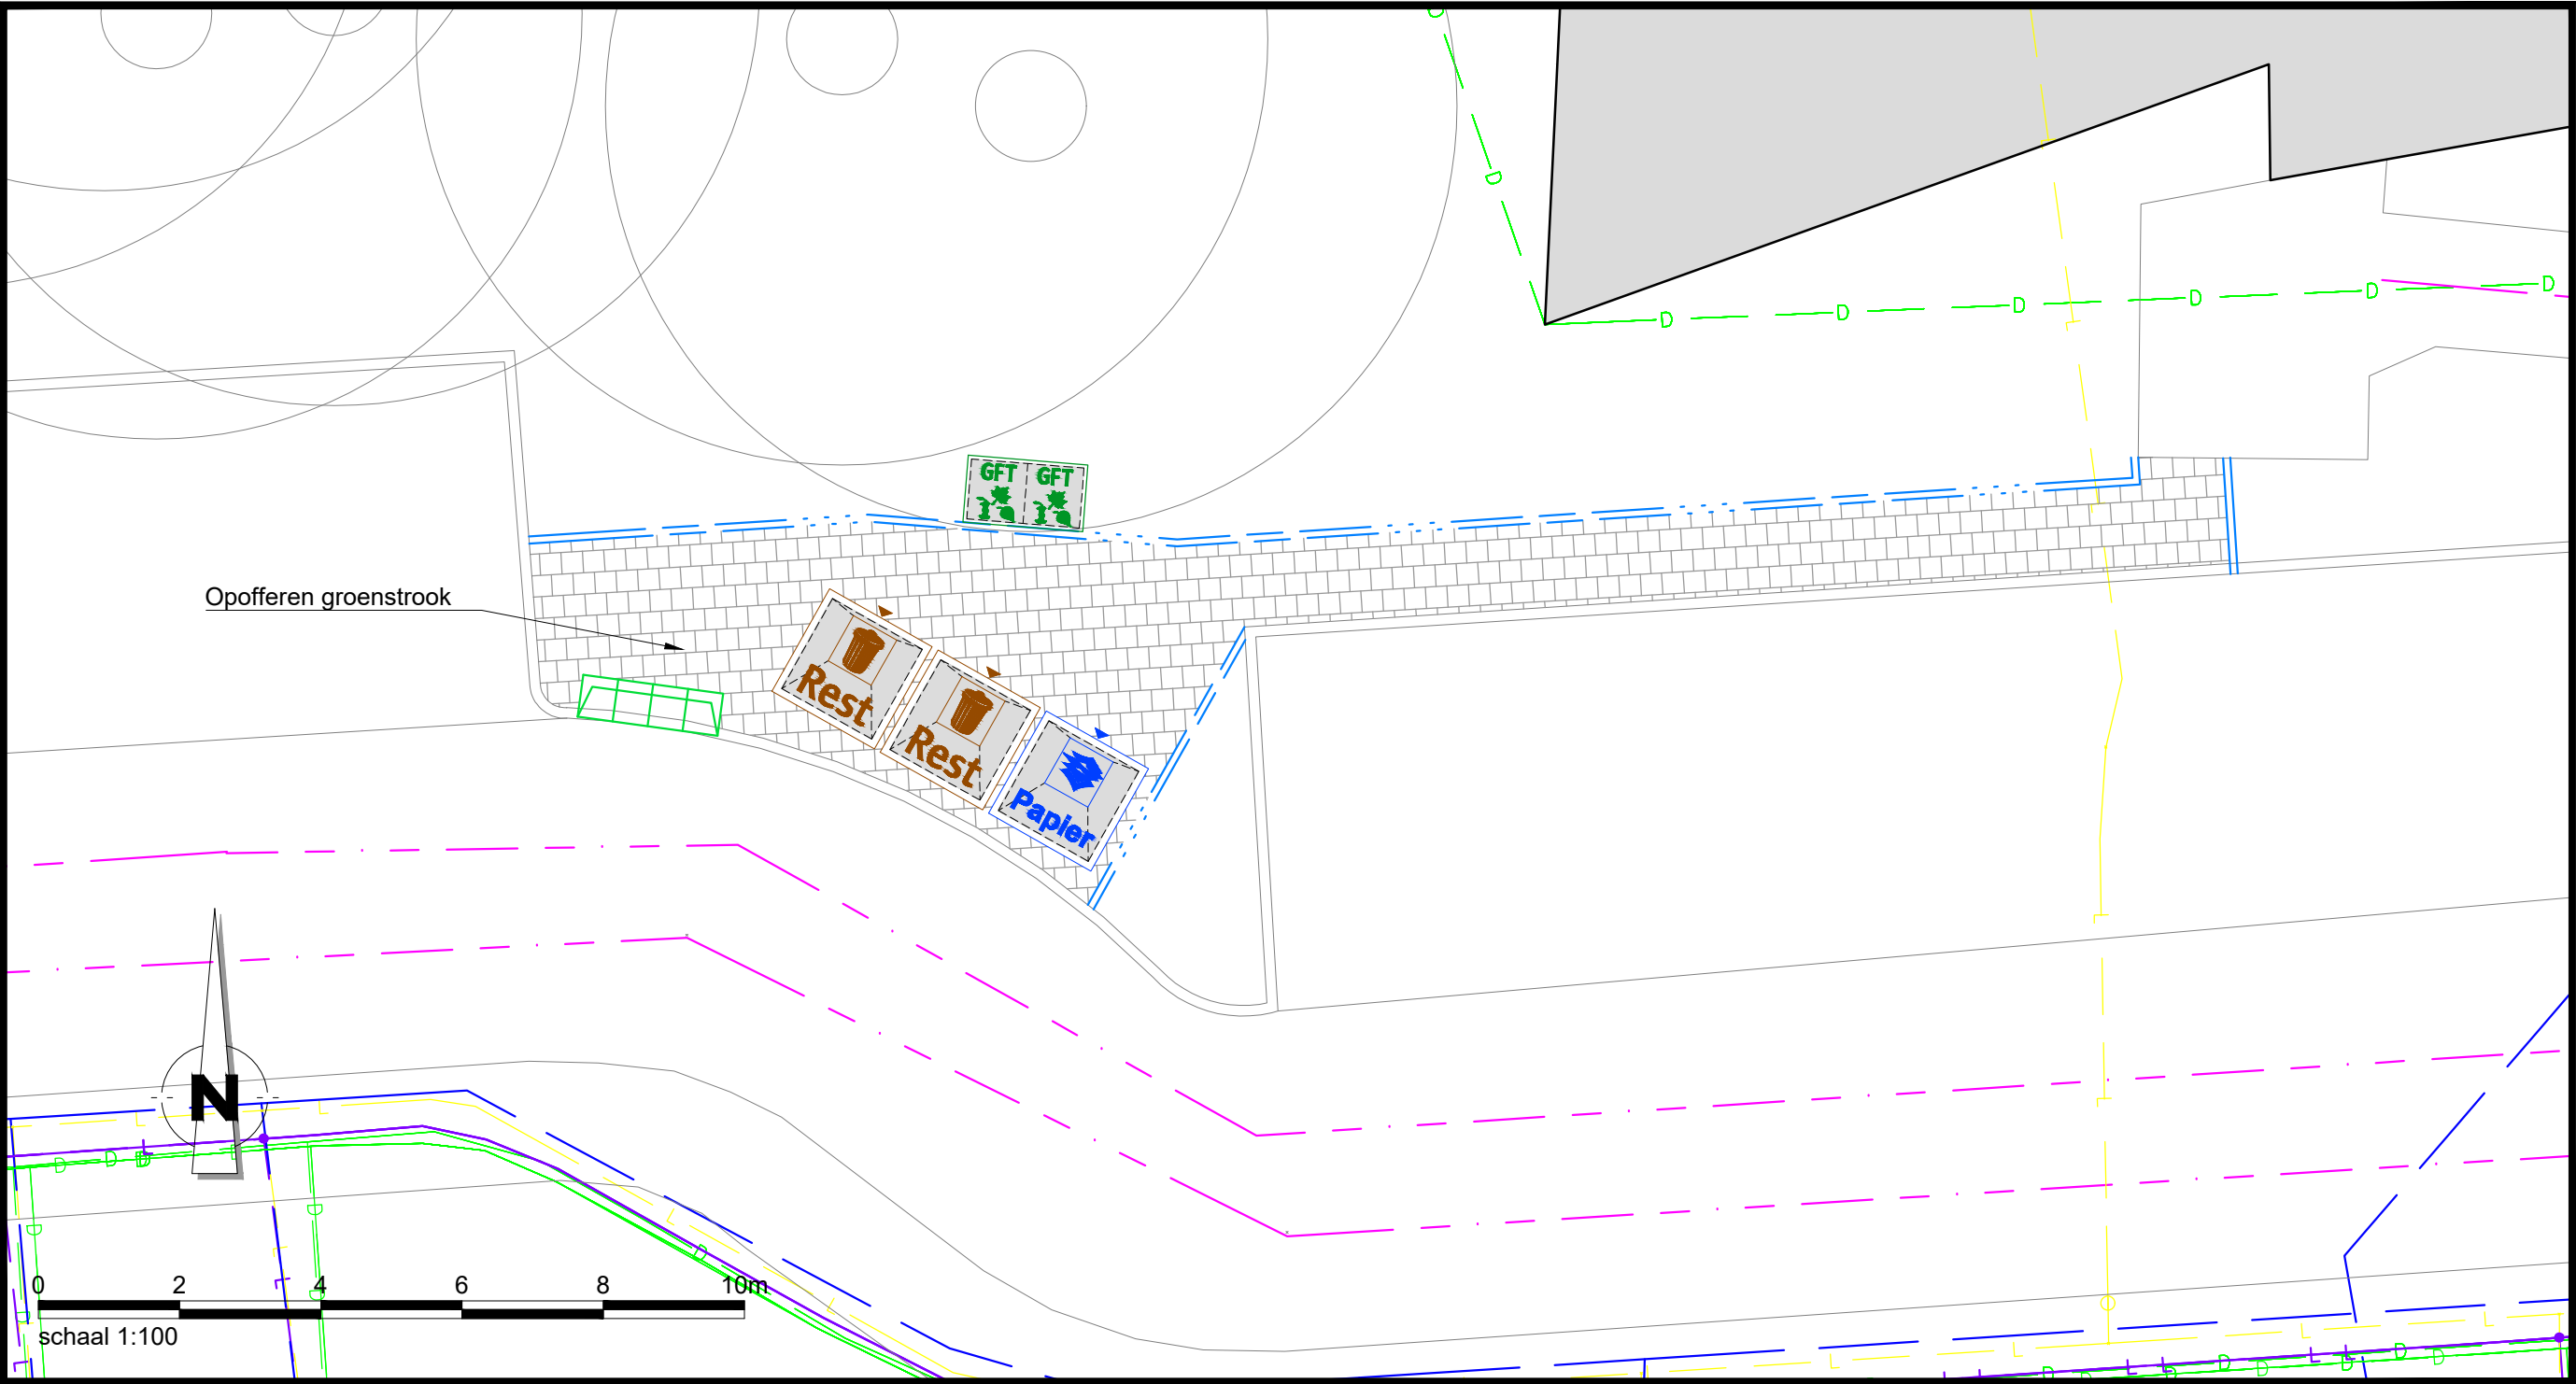


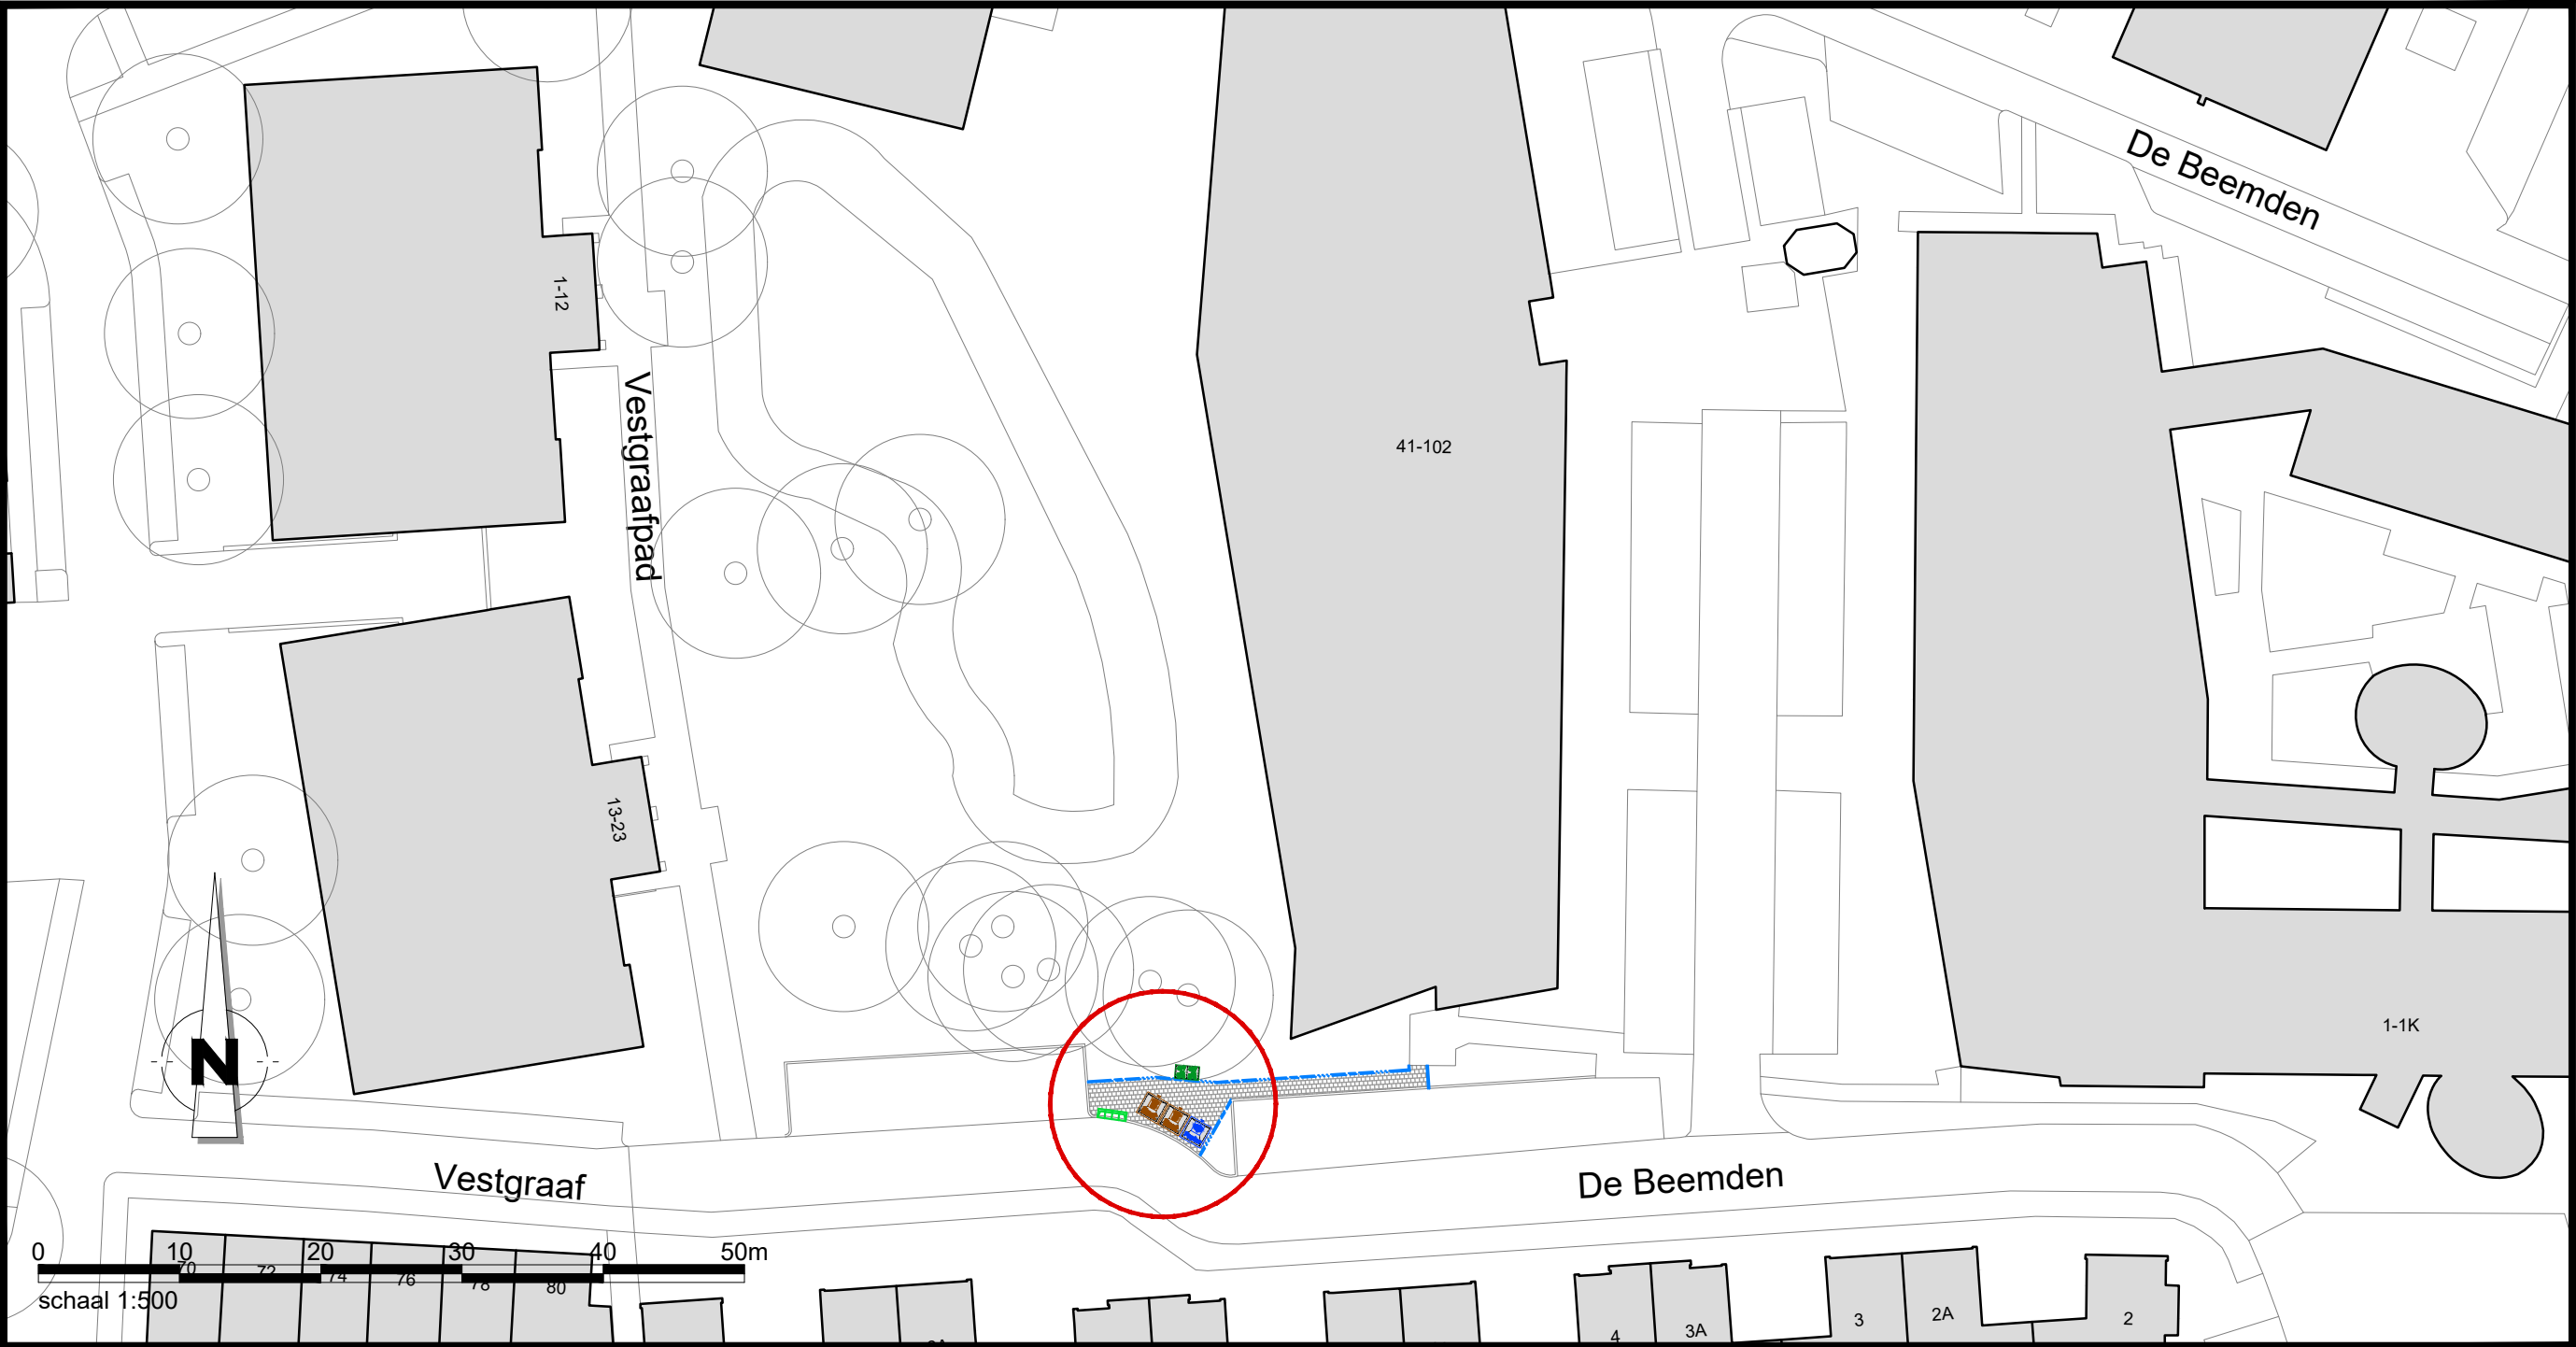


Algemeen

- Bestaande bebouwing**
Incl. huisnummer
- Coördinaten**
- Bovengrondse container**
Type: Groente-, fruit- en tuinafval + etensresten (GFT+E)
- Ondergrondse container**
Type: Oud papier en karton (OPK)
- Ondergrondse container**
Type: Restafval (RST)
- Opsluitband**
Afm. 100x200 mm
- Trottoirband**
Afm. 130/150x250 mm
- Inritblokken**
Afm. 600x150x500 mm
- Betontegels**
Afm. 300x300x60 mm

Kabels en leidingen

- Hogedruk gasleiding(en)**
Incl. mantelbuizen
- Lagedruk gasleiding(en)**
Incl. mantelbuizen
- Waterleiding(en)**
Incl. mantelbuizen
- Laagspanningskabel(s)**
Incl. mantelbuizen
- Middenspanningskabel(s)**
Incl. mantelbuizen
- Data kabel(s)**
Incl. mantelbuizen
- Vrijverval riolering**

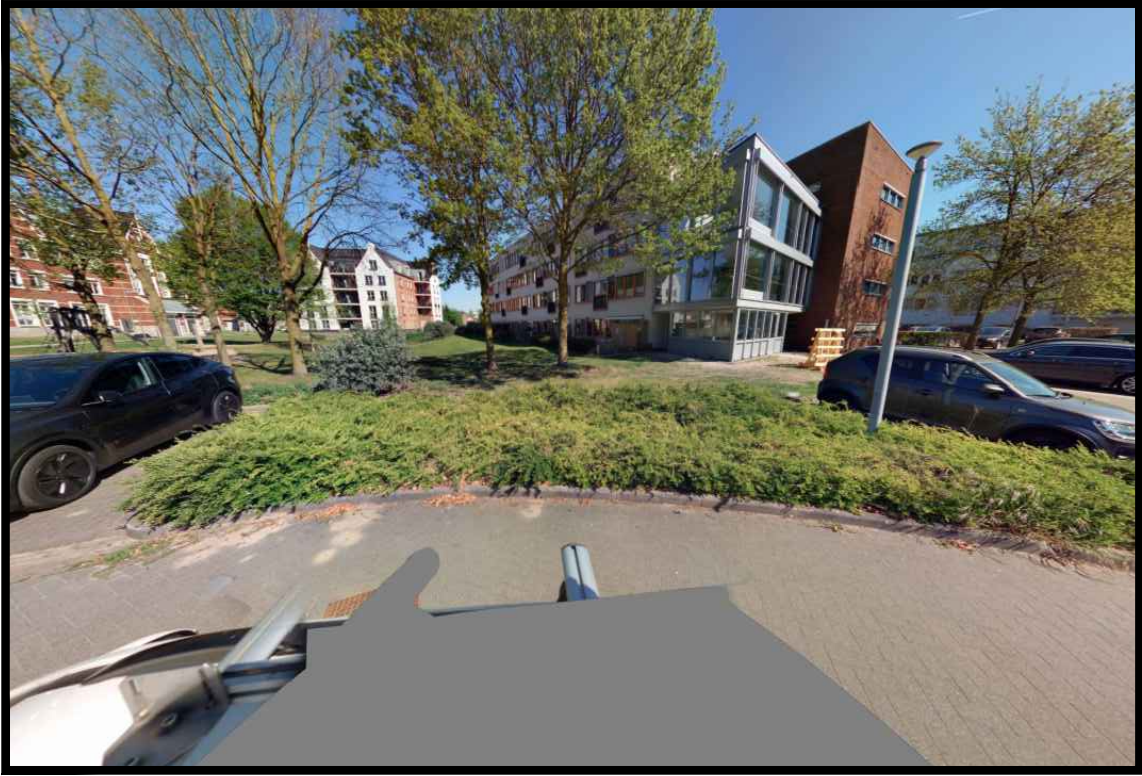

St-M PROJECT Ondergrondse containers OMSCHRIJVING Locatie De Beemden 41 t/m 102 te Sint-Michielsgestel	Samenwerkend Sint-Michielsgestel Meanderplein 1 5271 GC Sint-Michielsgestel		status	fase
			CONCEPT	ONTWERPBESLUIT
			getekend T. Reijnen 19-05-2026	gecontr. J. van Breukelen 19-05-2026
			schaal 1:500/1:100	formaat A2-liggend
			bladnummer 1/1	tek.nummer 2025_7002_03

Aan de maatvoering en inhoud van deze tekening kunnen geen rechten worden ontleend.
De gegevens op deze tekening zijn slechts informatief bedoeld.