
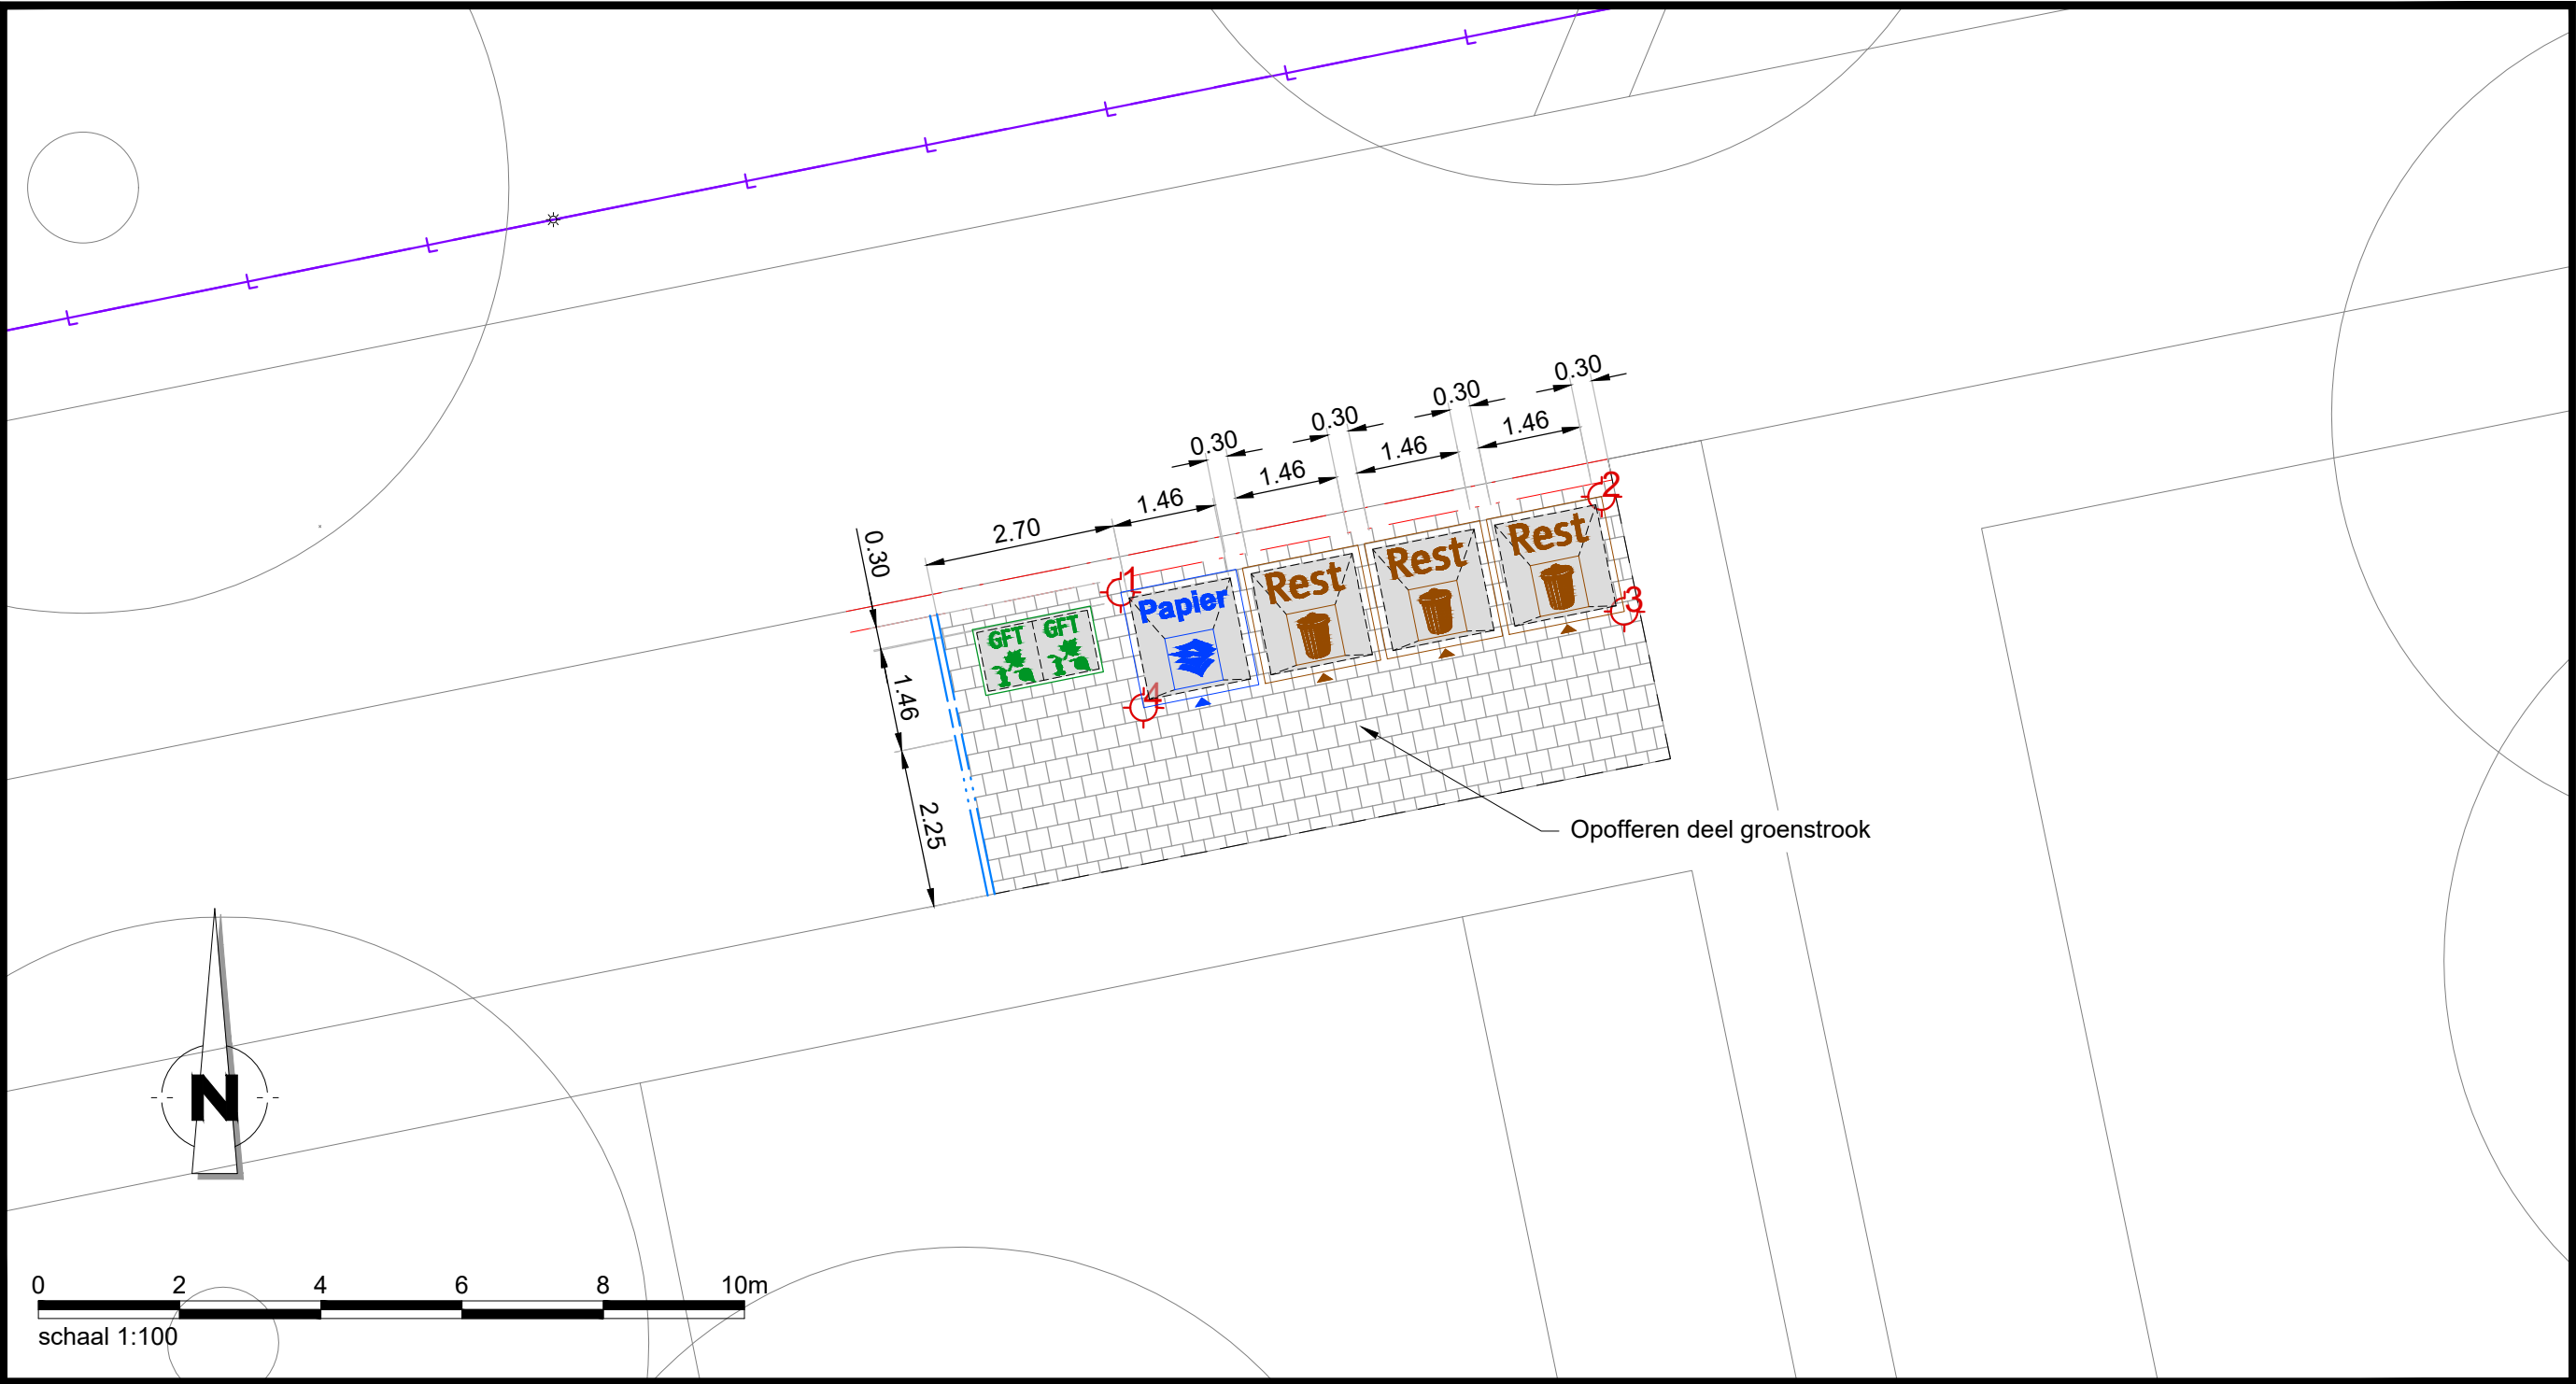


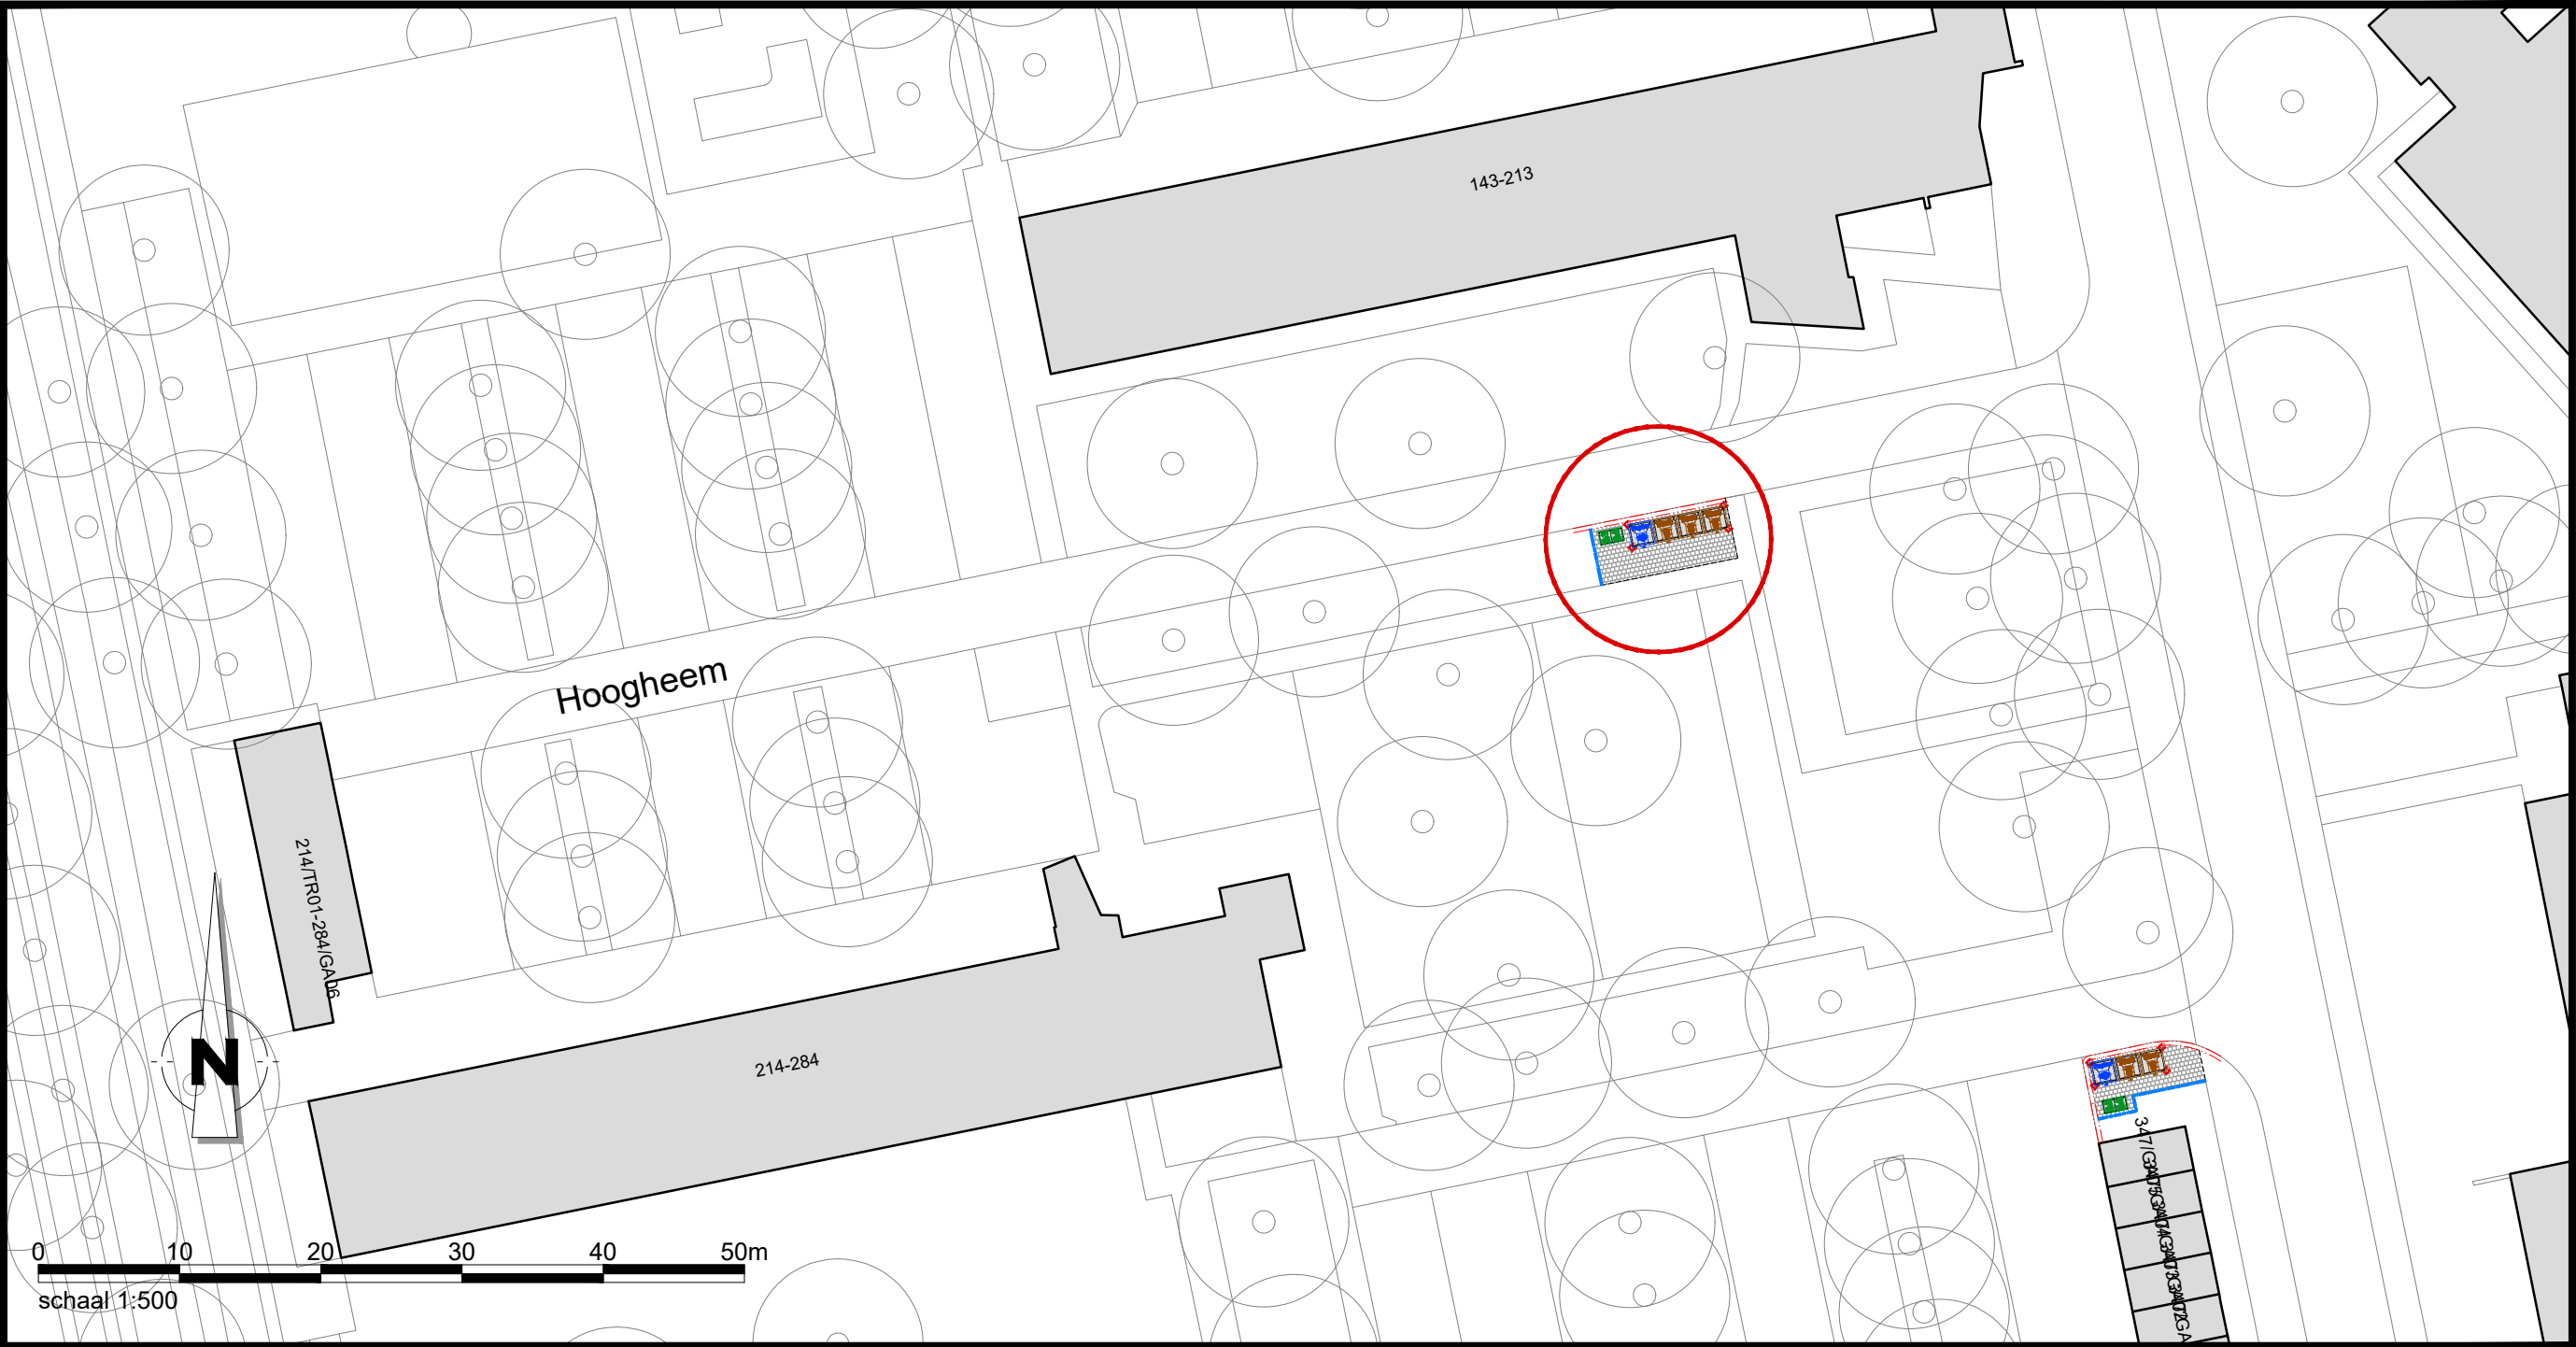


Algemeen

- Bestaande bebouwing**
Incl. huisnummer
- Coördinaten**
- Bovengrondse container**
Type: Groente-, fruit- en tuinafval + etensresten (GFT+E)
- Ondergrondse container**
Type: Restafval (RST)
- Ondergrondse container**
Type: Oud papier en karton (OPK)
- Opsluitband**
Afm. 100x200 mm
- Trottoirband**
Afm. 280/300x240 mm
- Betontegels**
Afm. 300x300x60 mm

Kabels en leidingen

- Hogedruk gasleiding(en)**
Incl. mantelbuizen
- Lagedruk gasleiding(en)**
Incl. mantelbuizen
- Waterleiding(en)**
Incl. mantelbuizen
- Laagspanningskabel(s)**
Incl. mantelbuizen
- Middenspanningskabel(s)**
Incl. mantelbuizen
- Data kabel(s)**
Incl. mantelbuizen
- Vrijverval riolering**

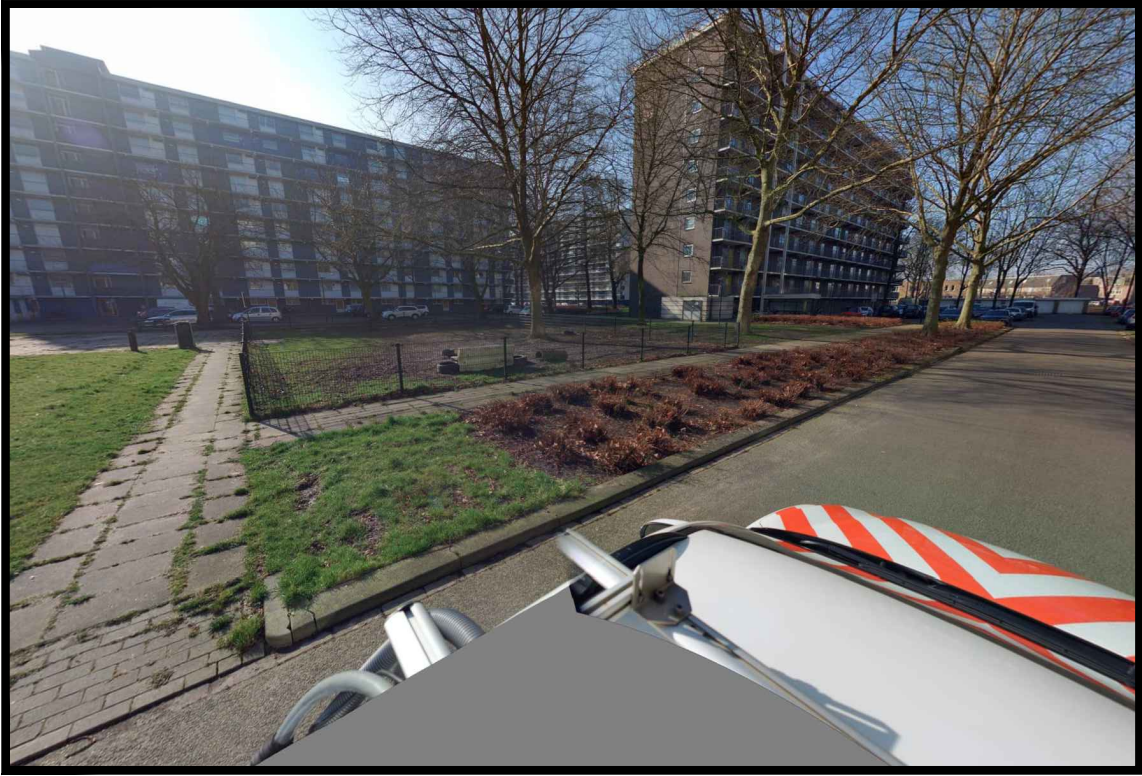

meewerkend boxtel		Meewerkend Boxtel Markt 1 5281 AT, Boxtel		status DEFINITIEF	fase ONTWERPBESLUIT
PROJECT Ondergrondse containers		getekend T. Reijnen 19-05-2026		gecontr. J. van Breukelen 19-05-2026	
OMSCHRIJVING Locatie Hoogheem 143 t/m 284		schaal 1:500/1:100		formaat A2-liggend	
te Boxtel		bladnummer 1/1		tekstnummer 2025_2002_06	

Aan de maatvoering en inhoud van deze tekening kunnen geen rechten worden ontleend.
De gegevens op deze tekening zijn slechts informatief bedoeld.