


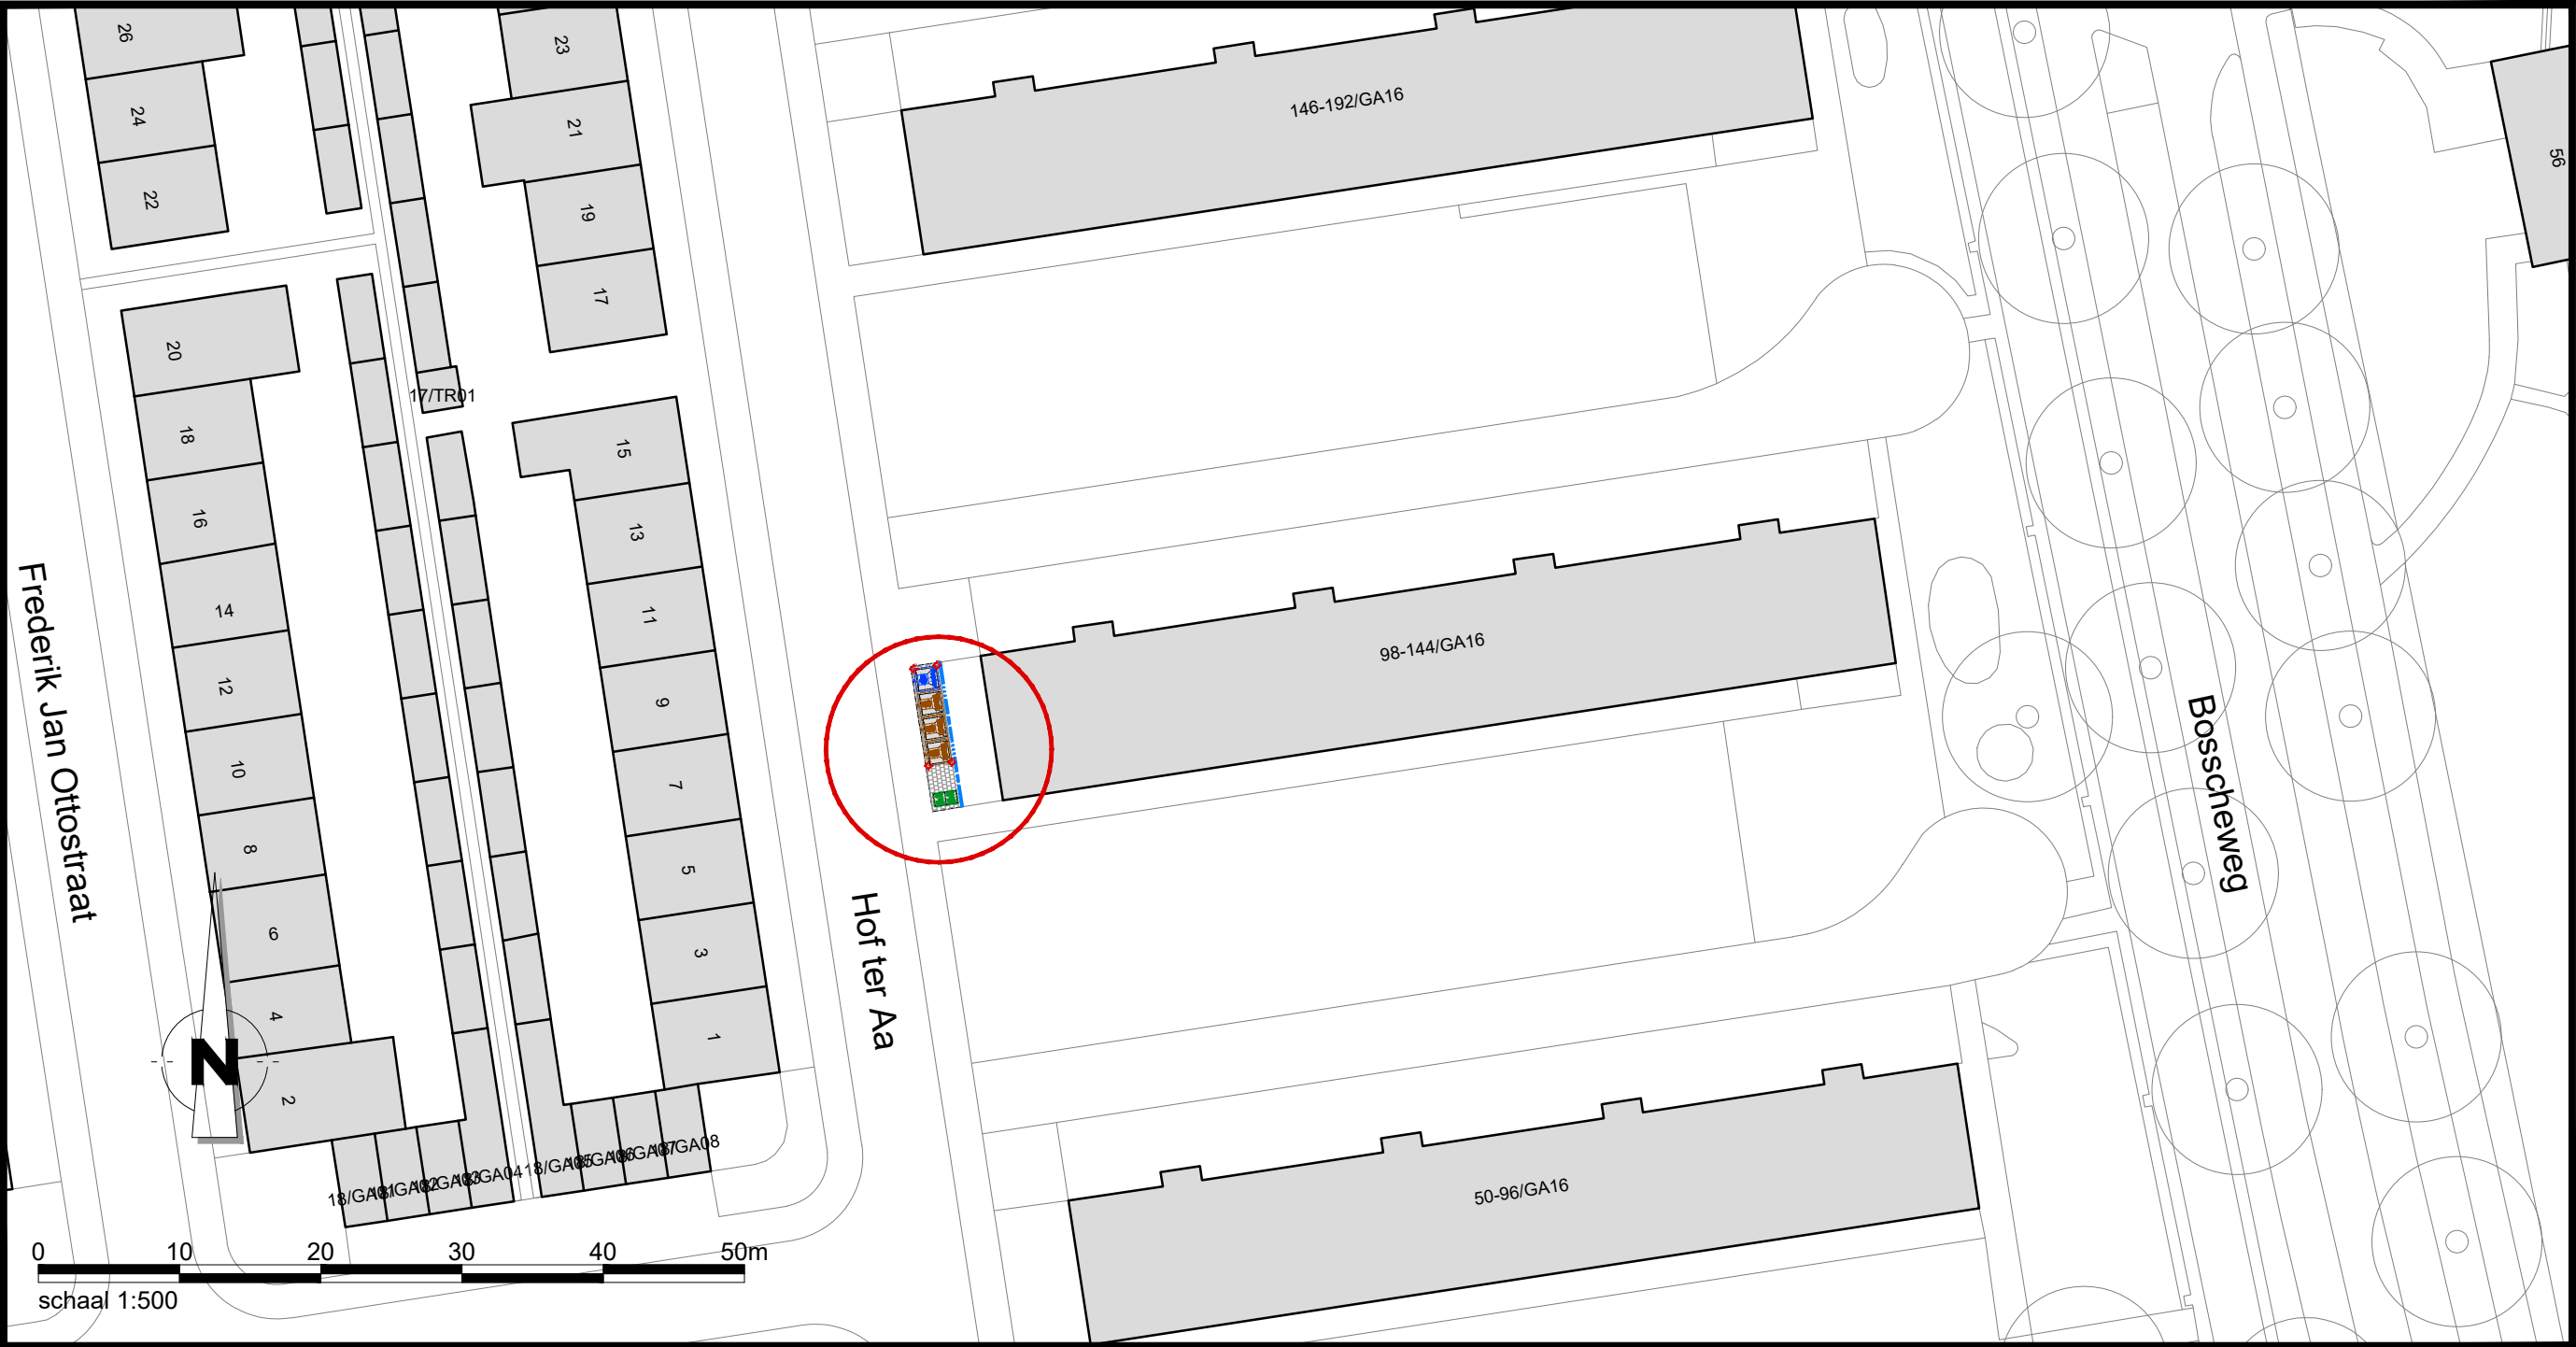


Algemeen

-
- Bestaande bebouwing**
Incl. huisnummer
-
- Coördinaten**
-
- Bovengrondse container**
Type: Groente-, fruit- en tuinafval + etensresten (GFT+E)
-
- Ondergrondse container**
Type: Restafval (RST)
-
- Ondergrondse container**
Type: Oud papier en karton (OPK)
-
- Opsluitband**
Afm. 100x200 mm
-
- Betontegels**
Afm. 300x300x60 mm

Kabels en leidingen

-
- Hogedruk gasleiding(en)**
Incl. mantelbuizen
-
- Lagedruk gasleiding(en)**
Incl. mantelbuizen
-
- Waterleiding(en)**
Incl. mantelbuizen
-
- Laagspanningskabel(s)**
Incl. mantelbuizen
-
- Middenspanningskabel(s)**
Incl. mantelbuizen
-
- Data kabel(s)**
Incl. mantelbuizen
-
- Vrijverval riolering**

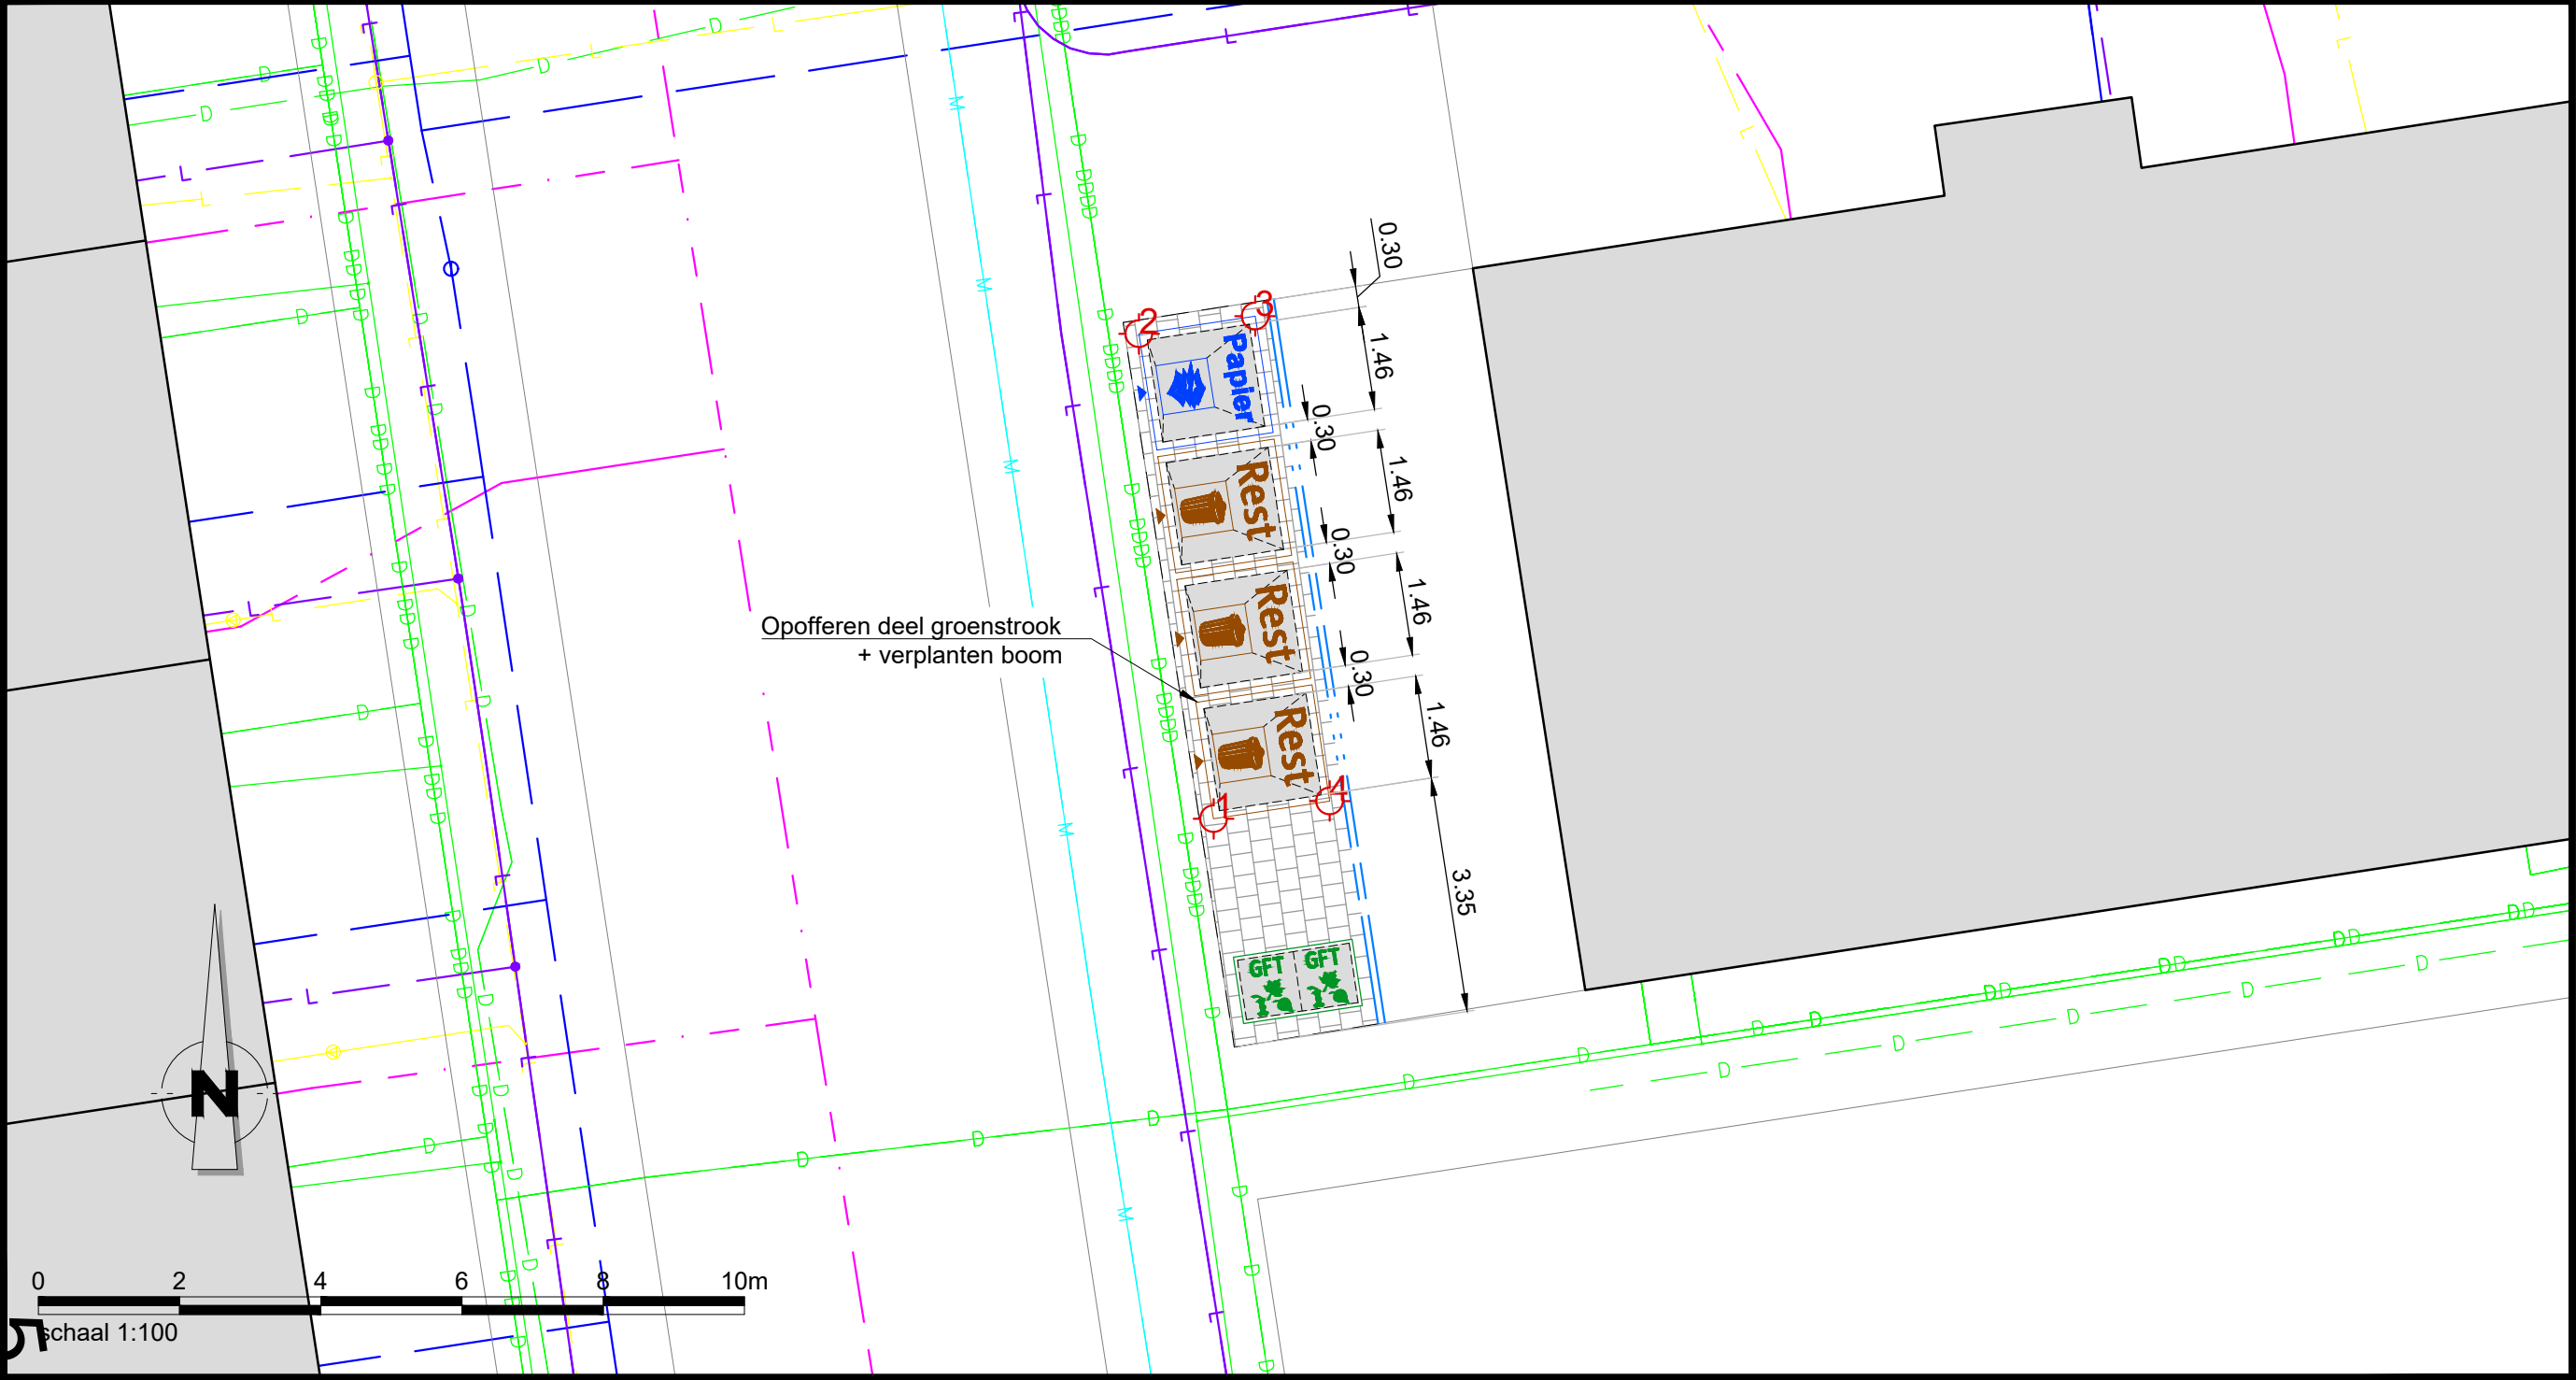

meewerkend boxtel		status	
Meewerkend Boxtel Markt 1 5281 AT, Boxtel		DEFINITIEF	
PROJECT		fase	
Ondergrondse containers		ONTWERPBESLUIT	
OMSCHRIJVING		getekend	
Locatie Hof ter Aa 50 t/m 192		T. Reijnen	
te Boxtel		19-05-2026	
		gecontr.	
		J. van Breukelen	
		19-05-2026	
		schaal	
		1:500/1:100	
		formaat	
		A2-liggend	
		bladnummer	
		1/1	
		tek.nummer	
		2025_2002_03	

Aan de maatvoering en inhoud van deze tekening kunnen geen rechten worden ontleend.
De gegevens op deze tekening zijn slechts informatief bedoeld.