



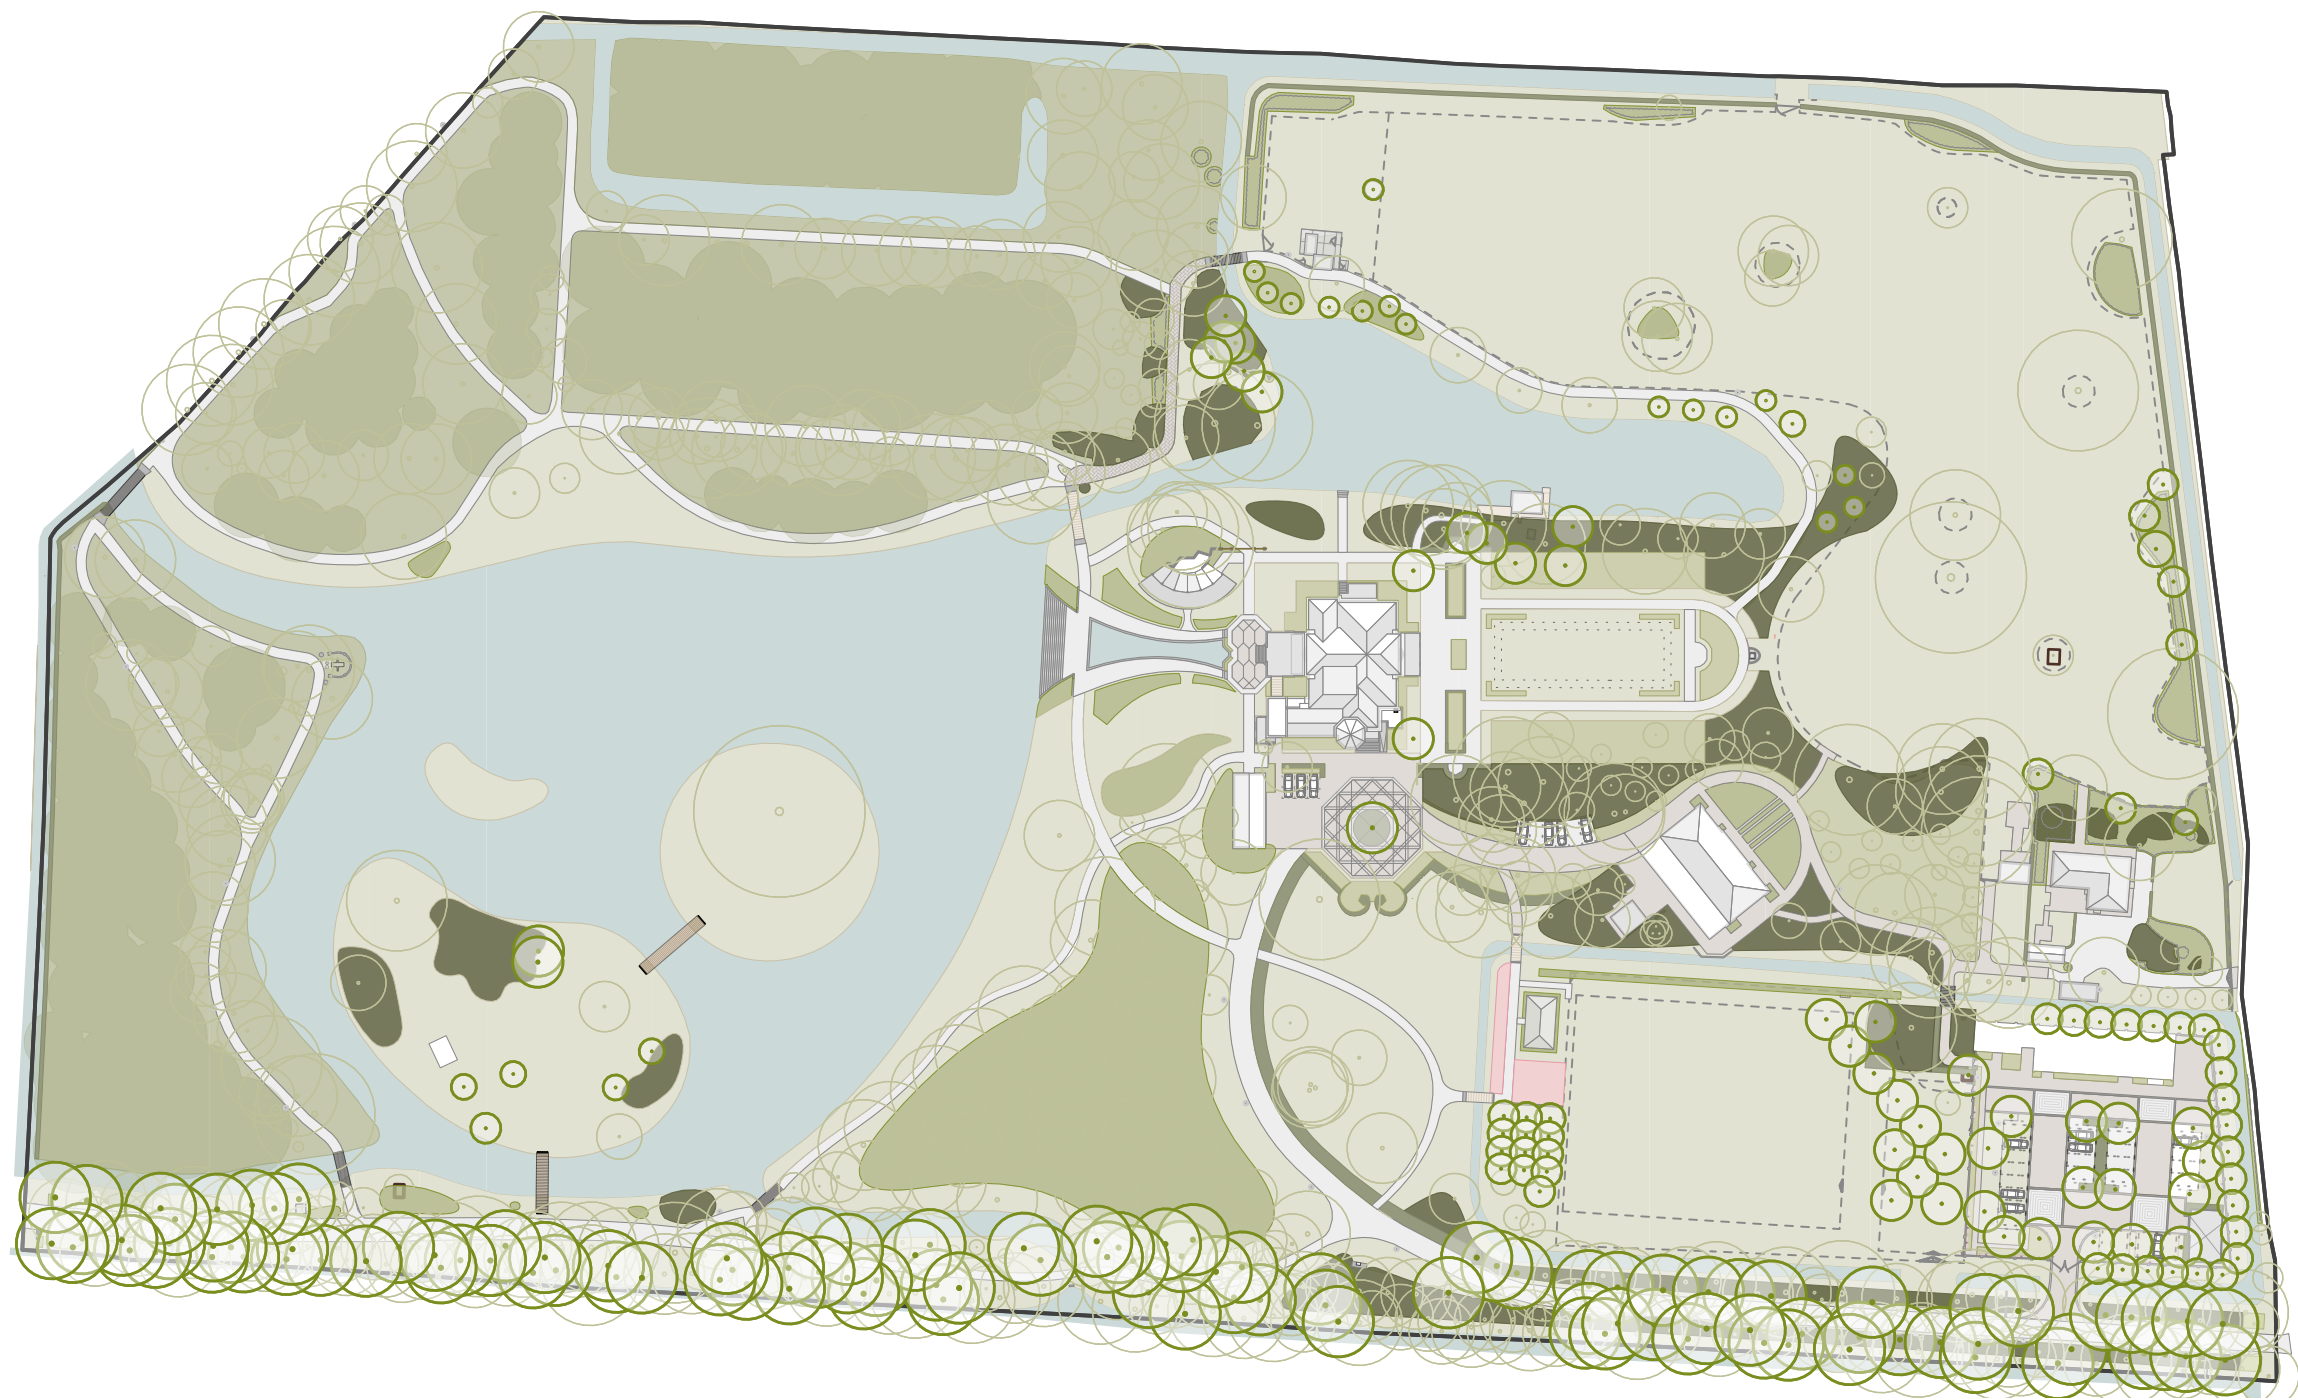

Legenda

-  Huis Hoevelaken
-  Koetshuis
-  Werkschuur
-  Boothuis
-  Dierenverblijf
-  Tuinkas
-  Gargage
-  Paviljoen
-  Westerdorpsstraat 70
-  Muur
-  Trap
-  Brug
-  Vlonder
-  Parkeervakken
-  Tegels
-  Klinkers
-  Granietkeien
-  Halfverharding
-  Bestaande bomen
-  Nieuwe bomen (aangeplant na 2021)
-  Leibomen
-  Haag
-  Heesters groenblijvend
-  Heesters bladverliezend
-  Moestuin
-  Vaste planten
-  Gazon
-  Boomberscherming
-  Kunstwerk
-  Hekwerk
-  Poort
-  Water
-  Taludlijnen
-  Perceelgrens

0 15 30 45 60

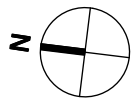

Opdrachtgever: Stichting beheer Huize Hoevelaken	A3	Projectnr. 2021-0274
Definitief Ontwerp Reeds aangelegde onderdelen	1:1500	
Datum tekening 10-8-2023		DO-02
DEBIE & VERKUIJL tuin park landschap Dorpsstraat 5, 3927 BA Renswoude T +31 (0)318 570 690 E info@debieenverkuijl.nl www.debieenverkuijl.nl		