



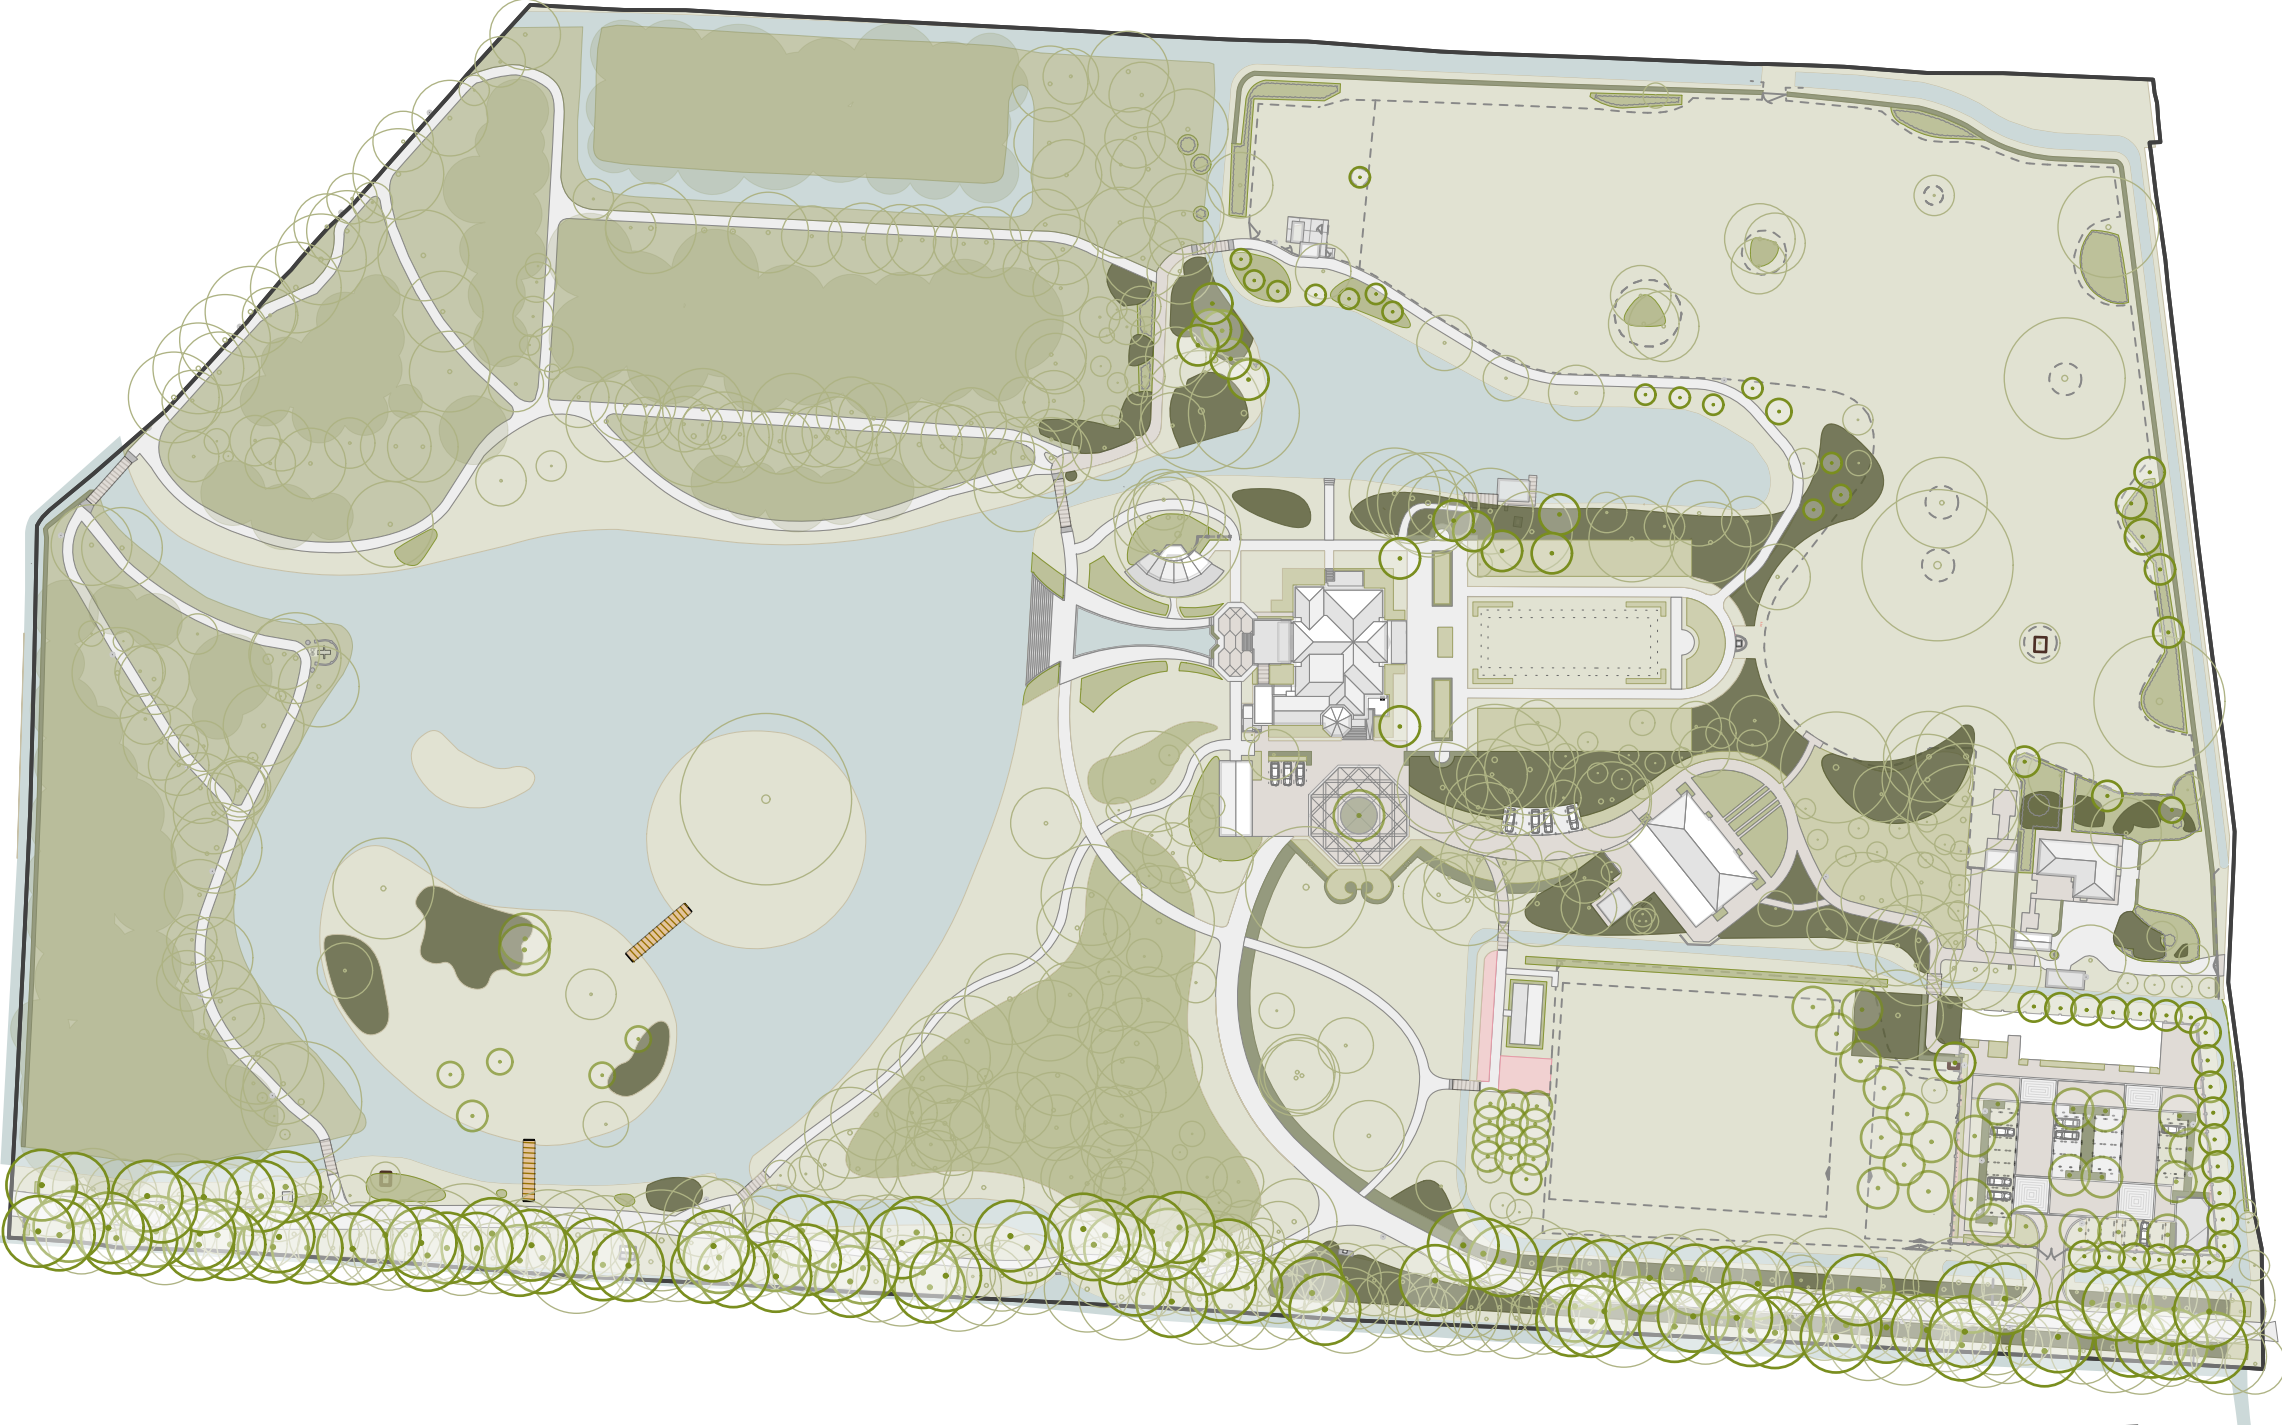

Legenda

-  Huis Hoevelaken
-  Koetshuis
-  Werkschuur
-  Boothuis
-  Dierenverblijf
-  Tuinkas
-  Gargage
-  Paviljoen
-  Muur
-  Trap
-  Brug bestaand
-  Brug nieuw
-  Vlonder
-  Parkeervakken
-  Tegels
-  Klinkers
-  Granietkeien
-  Halfverharding
-  Bestaande bomen
-  Nieuwe bomen (aangeplant na 2021)
-  Leibomen
-  Haag
-  Heesters groenblijvend
-  Heesters bladverliezend
-  Moestuin
-  Vaste planten
-  Gazon
-  Boomscherming
-  Kunstwerk
-  Hekwerk
-  Poort
-  Water
-  Taludlijnen
-  Perceelgrens

015304560

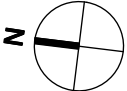

Opdrachtgever: Stichting beheer Huize Hoevelaken	A3	Projectnr. 2021-0274
Definitief Ontwerp	1:1500	
Datum tekening 27-11-2024		DO 02

DEBIE & VERKUIJL
tuin | park | landschap

Dorpsstraat 5, 3927 BA Renswoude
T +31 (0)318 570 690
E info@debienverkuijl.nl | www.debienenverkuijl.nl