


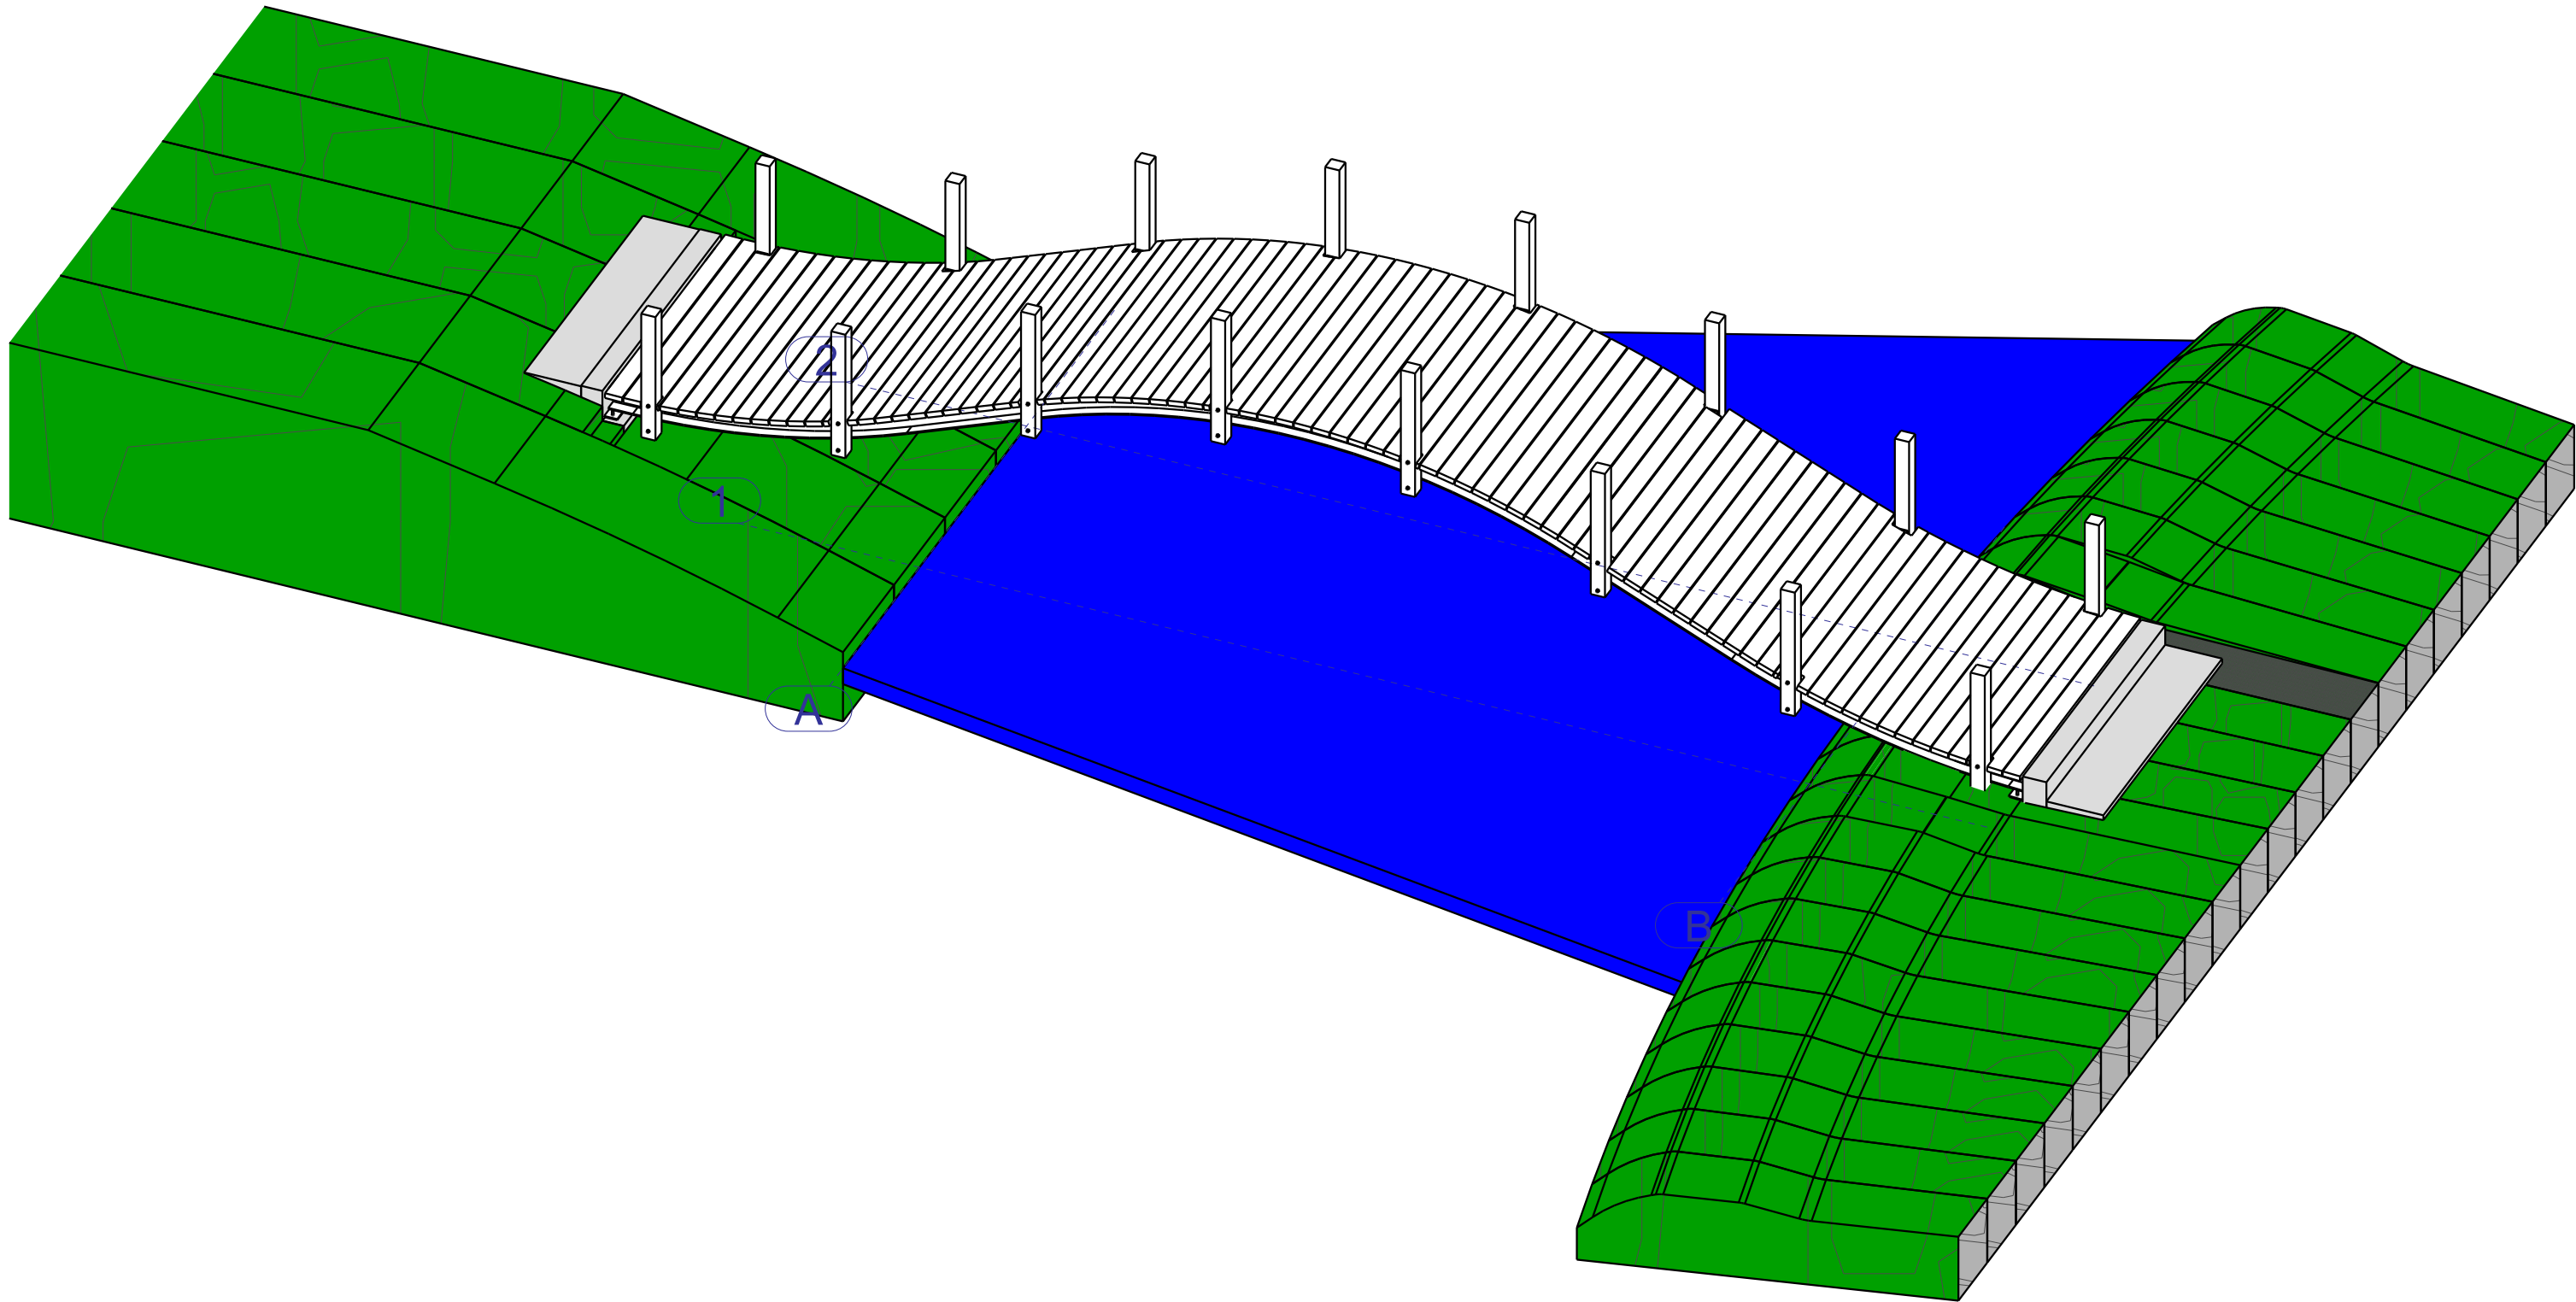

3D Brug 1
1:50


Werk:	
Huize Hoevelaken	
Onderwerp:	
3D OVERZICHT BRUG 1	
Opdrachtgever:	
Hoevelaken	

Getekend:	
Datum:	06.10.2021
Schaal:	zie aanzicht
Teken- en Adviesburo	
Tel: 0342-475320	

Fabricage en montage volgens NEN-EN 1090-2				
Functionele tolerantie klasse: 1		Uitvoeringsklasse: EXC2		
3	C	DEFINITIEF	06.10.2021	GM
2	B	revisie	15.09.2021	GM
1	A	revisie	09.07.2021	GM
Rev. no.	Revisie merk	Revisie omschrijving	Revisie datum	Tek
Materiaalsoorten en kwaliteiten: Platen en profielen S235JR volgens NEN-EN 10025-2, buis en kokerprofielen: S355J2H volgens NEN-EN 10210-1 (warmvervaardigd) S275J0H volgens NEN-EN 10219-1 (koudvervaardigd)				
Lassen a=4, tenzij anders vermeld, volgens NEN-ISO 2553:2014. Boutkwaliteit 8.8, tenzij anders vermeld				
Project:		2021		
Tekening:		G [1]		
Status:		UITVOERING		
Formaat:		A3		

PIEPER STAALBOUW

Handelsweg 22,
3881 LB Putten
0341-564442
0341-551183
www.pieperstaalbouw.nl
info@pieperstaalbouw.nl

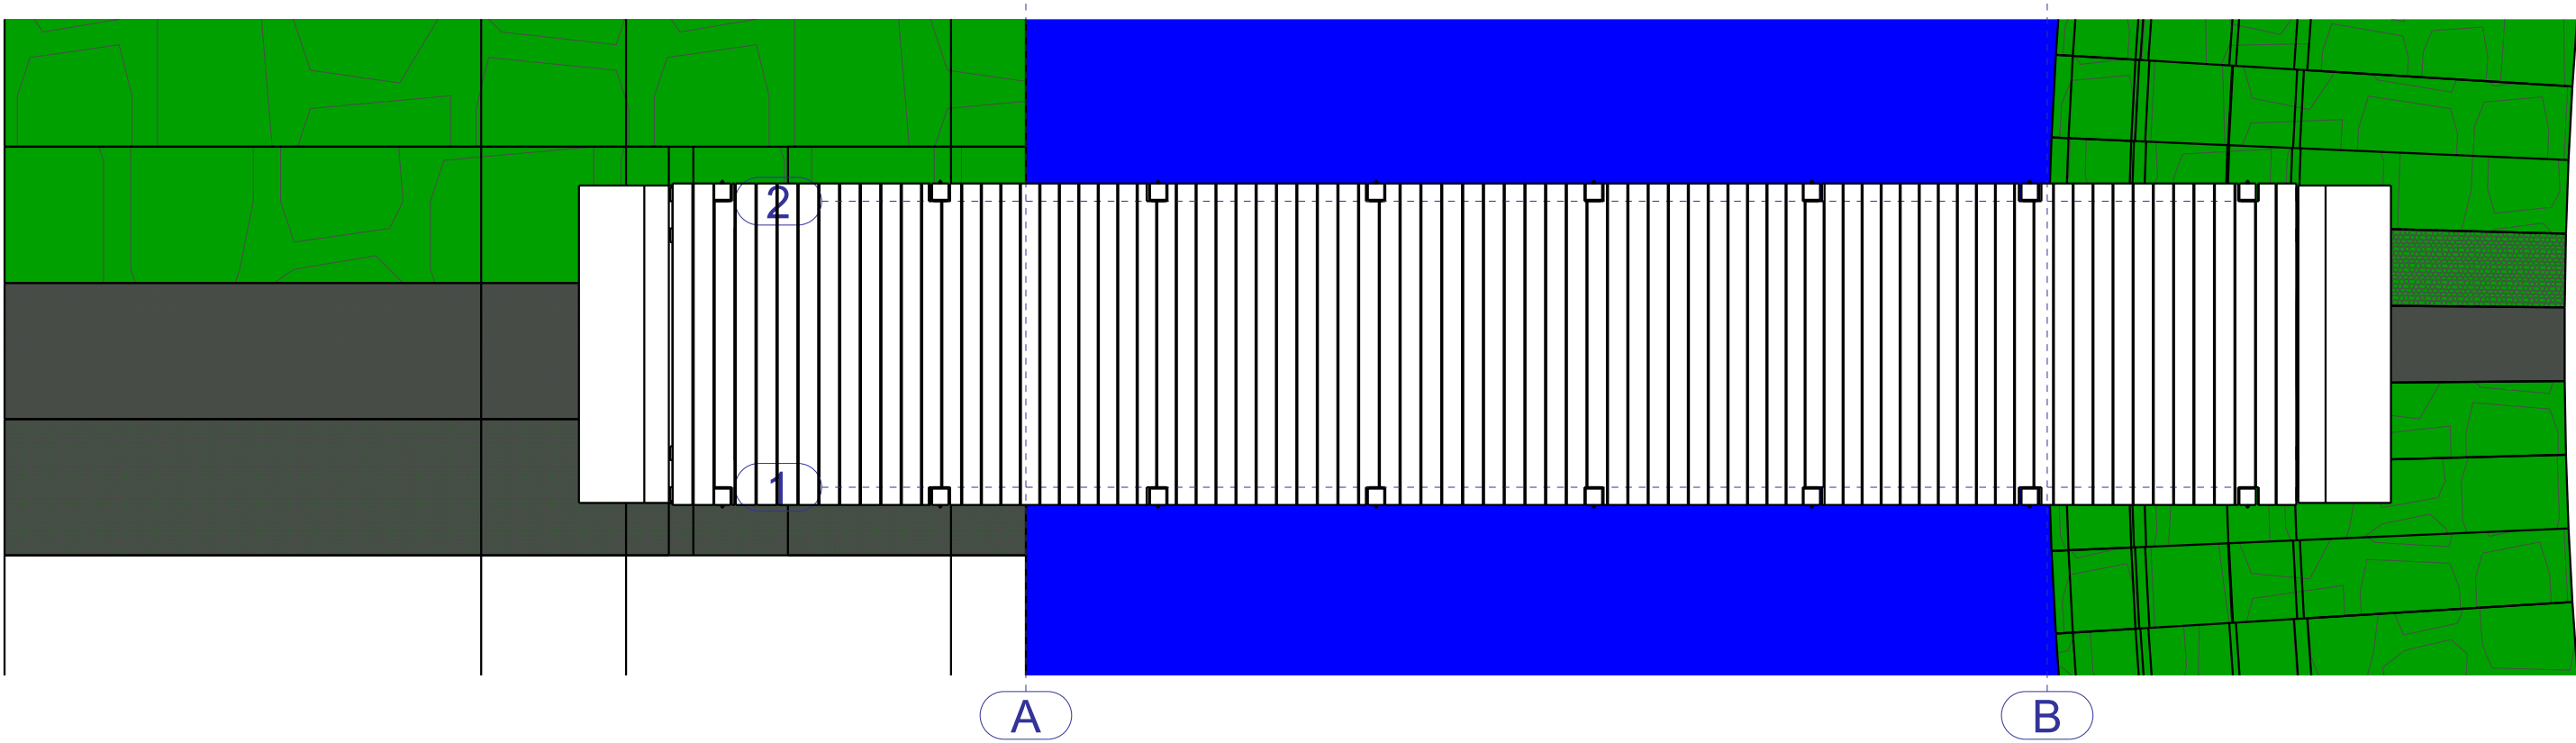

Brug 1+0
1:50



Werk:	
Huize Hoevelaken	
Onderwerp:	
PLATTEGROND BRUG 1	
Opdrachtgever:	
Hoevelaken	

Getekend:	
Datum:	06.10.2021
Schaal:	zie aanzicht
Teken- en Adviesburo	
Tel: 0342-475320	

Fabricage en montage volgens NEN-EN 1090-2				
Functionele tolerantie klasse: 1		Uitvoeringsklasse: EXC2		
3	C	DEFINITIEF	06.10.2021	GM
2	B	revisie	15.09.2021	GM
1	A	revisie	09.07.2021	GM
Rev. no.	Revisie merk	Revisie omschrijving	Revisie datum	Tek
Materiaalsoorten en kwaliteiten: Platen en profielen S235JR volgens NEN-EN 10025-2, buis en kokerprofielen: S355J2H volgens NEN-EN 10210-1 (warmvervaardigd) S275J0H volgens NEN-EN 10219-1 (koudvervaardigd)				
Lassen a=4, tenzij anders vermeld, volgens NEN-EN-ISO 2553:2014. Boutkwaliteit 8.8, tenzij anders vermeld				
Project:		2021		
Tekenings:		Formaat:		
Status:		UITVOERING		


Hondelsweg 22,
3881 LB Putten
0341-564442
0341-551183
www.pieperstoolbouw.nl
info@pieperstoolbouw.nl

PIEPER
STAALBOUW

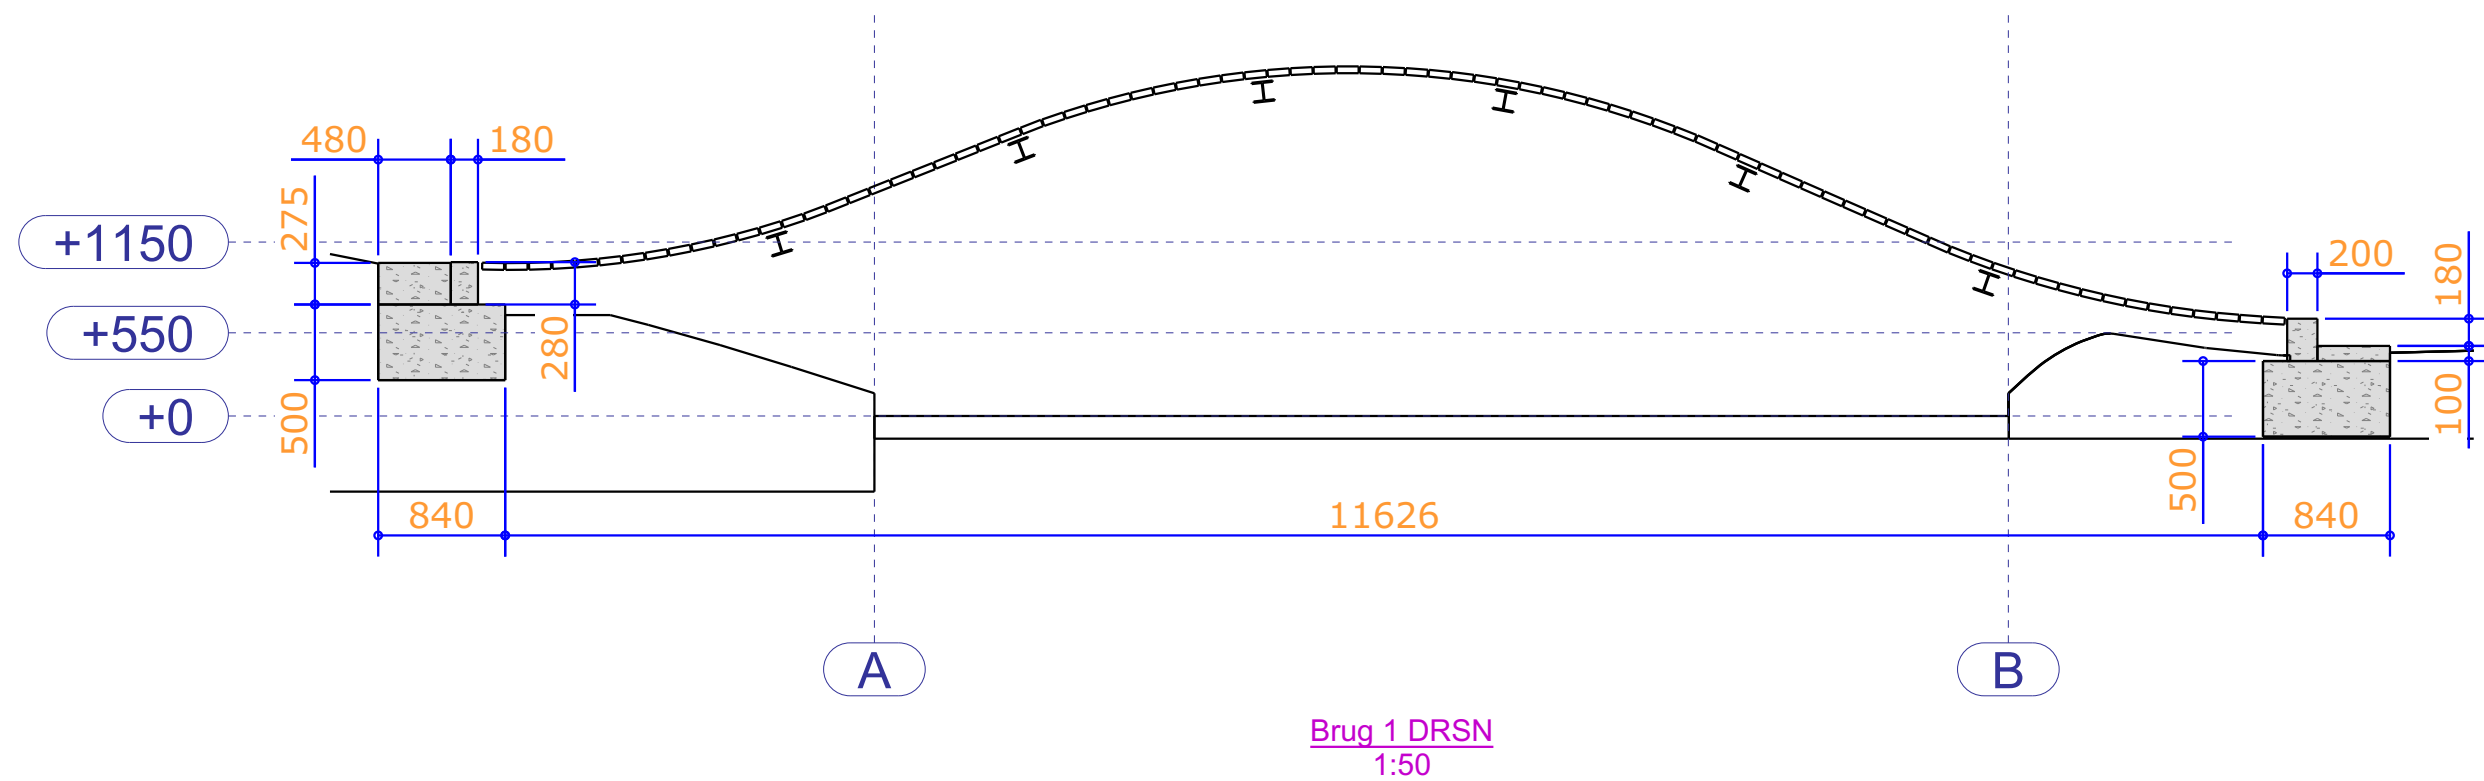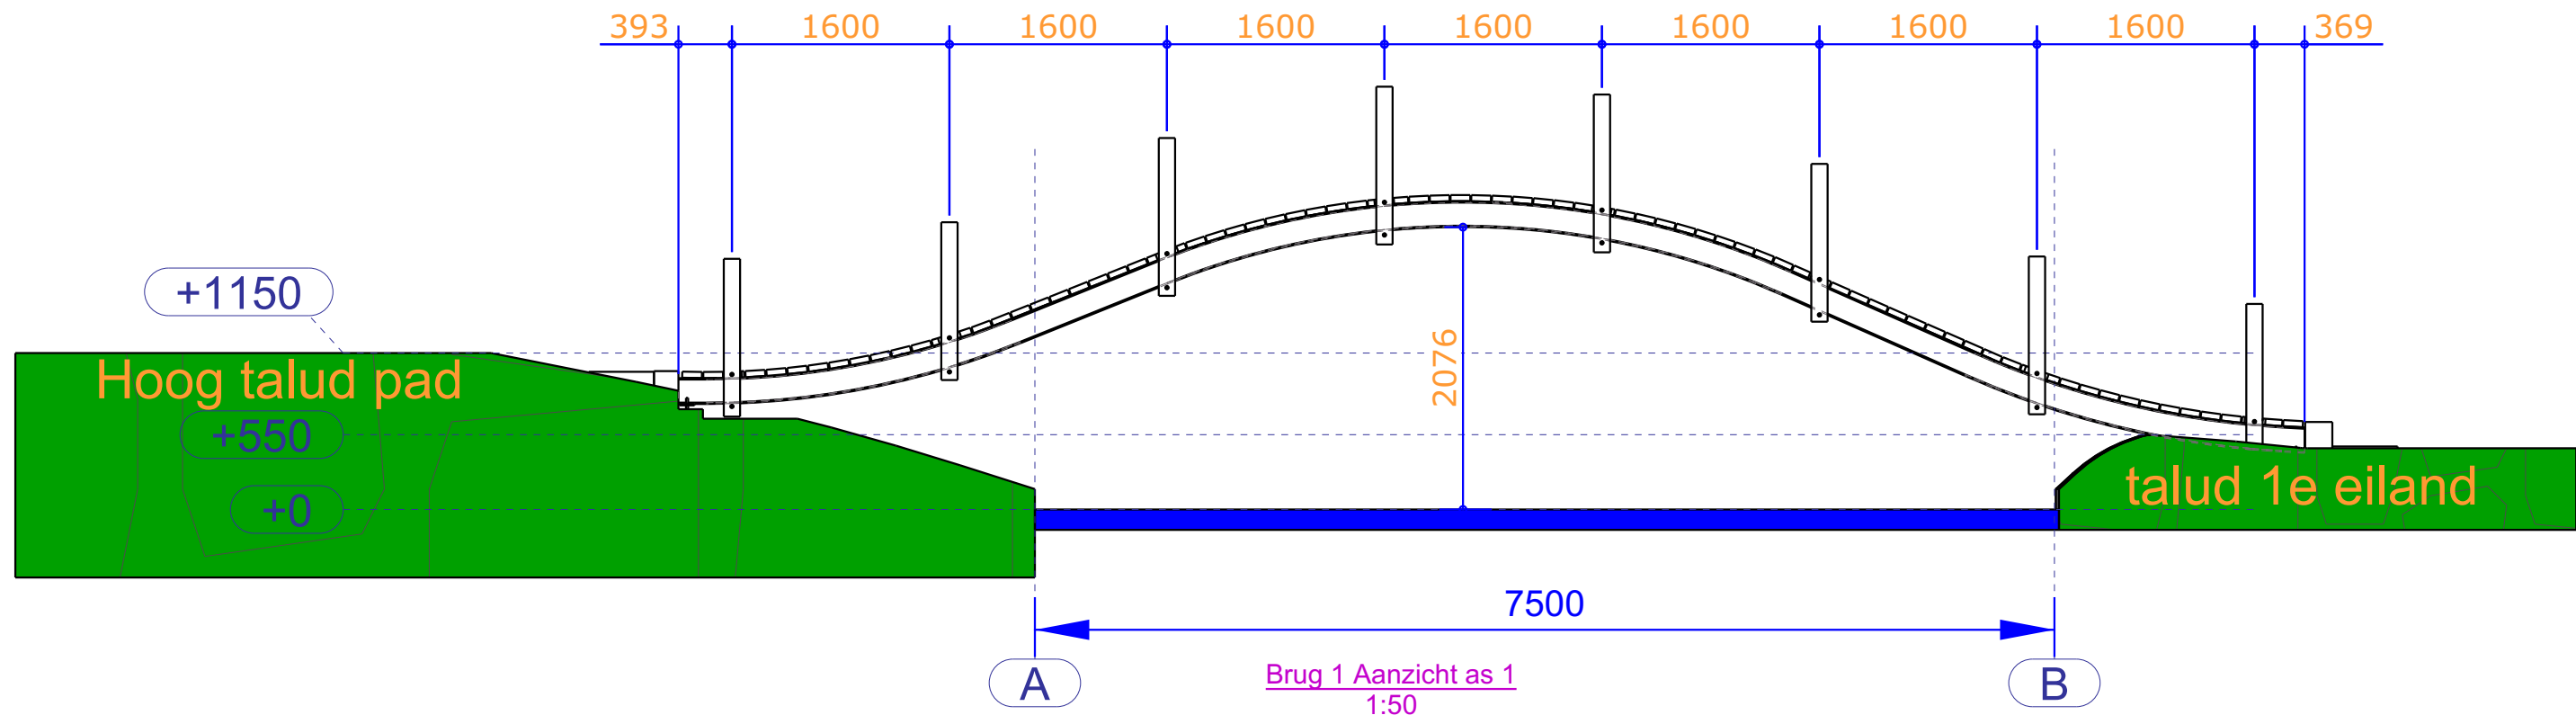

Fabricage en montage volgens NEN-EN 1090-2				
Functionele tolerantie klasse: 1		Uitvoeringsklasse: EXC2		
3	C	DEFINITIEF	06.10.2021	GM
2	B	revisie	15.09.2021	GM
1	A	revisie	09.07.2021	GM
Rev. no.	Revisie merk	Revisie omschrijving	Revisie datum	Tek
Materiaalsoorten en kwaliteiten: Platen en profielen S235JR volgens NEN-EN 10025-2, buis en kokerprofielen: S355J2H volgens NEN-EN 10210-1 (warmvervaardigd) S275J0H volgens NEN-EN 10219-1 (koudvervaardigd)				
Lassen a=4, tenzij anders vermeld, volgens NEN-EN-ISO 2553:2014. Bouwkwaliteit 8.8, tenzij anders vermeld			Projectie:	

 PIEPER STAALBOUW	Handelsweg 22, 3881 LB Putten	Project: 2021
	☎ 0341-564442	Tekening:
	☎ 0341-551183	G [3]
	www.Pieperstaalbouw.nl	Status:
	info@pieperstaalbouw.nl	UITVOERING
		Formaat: 

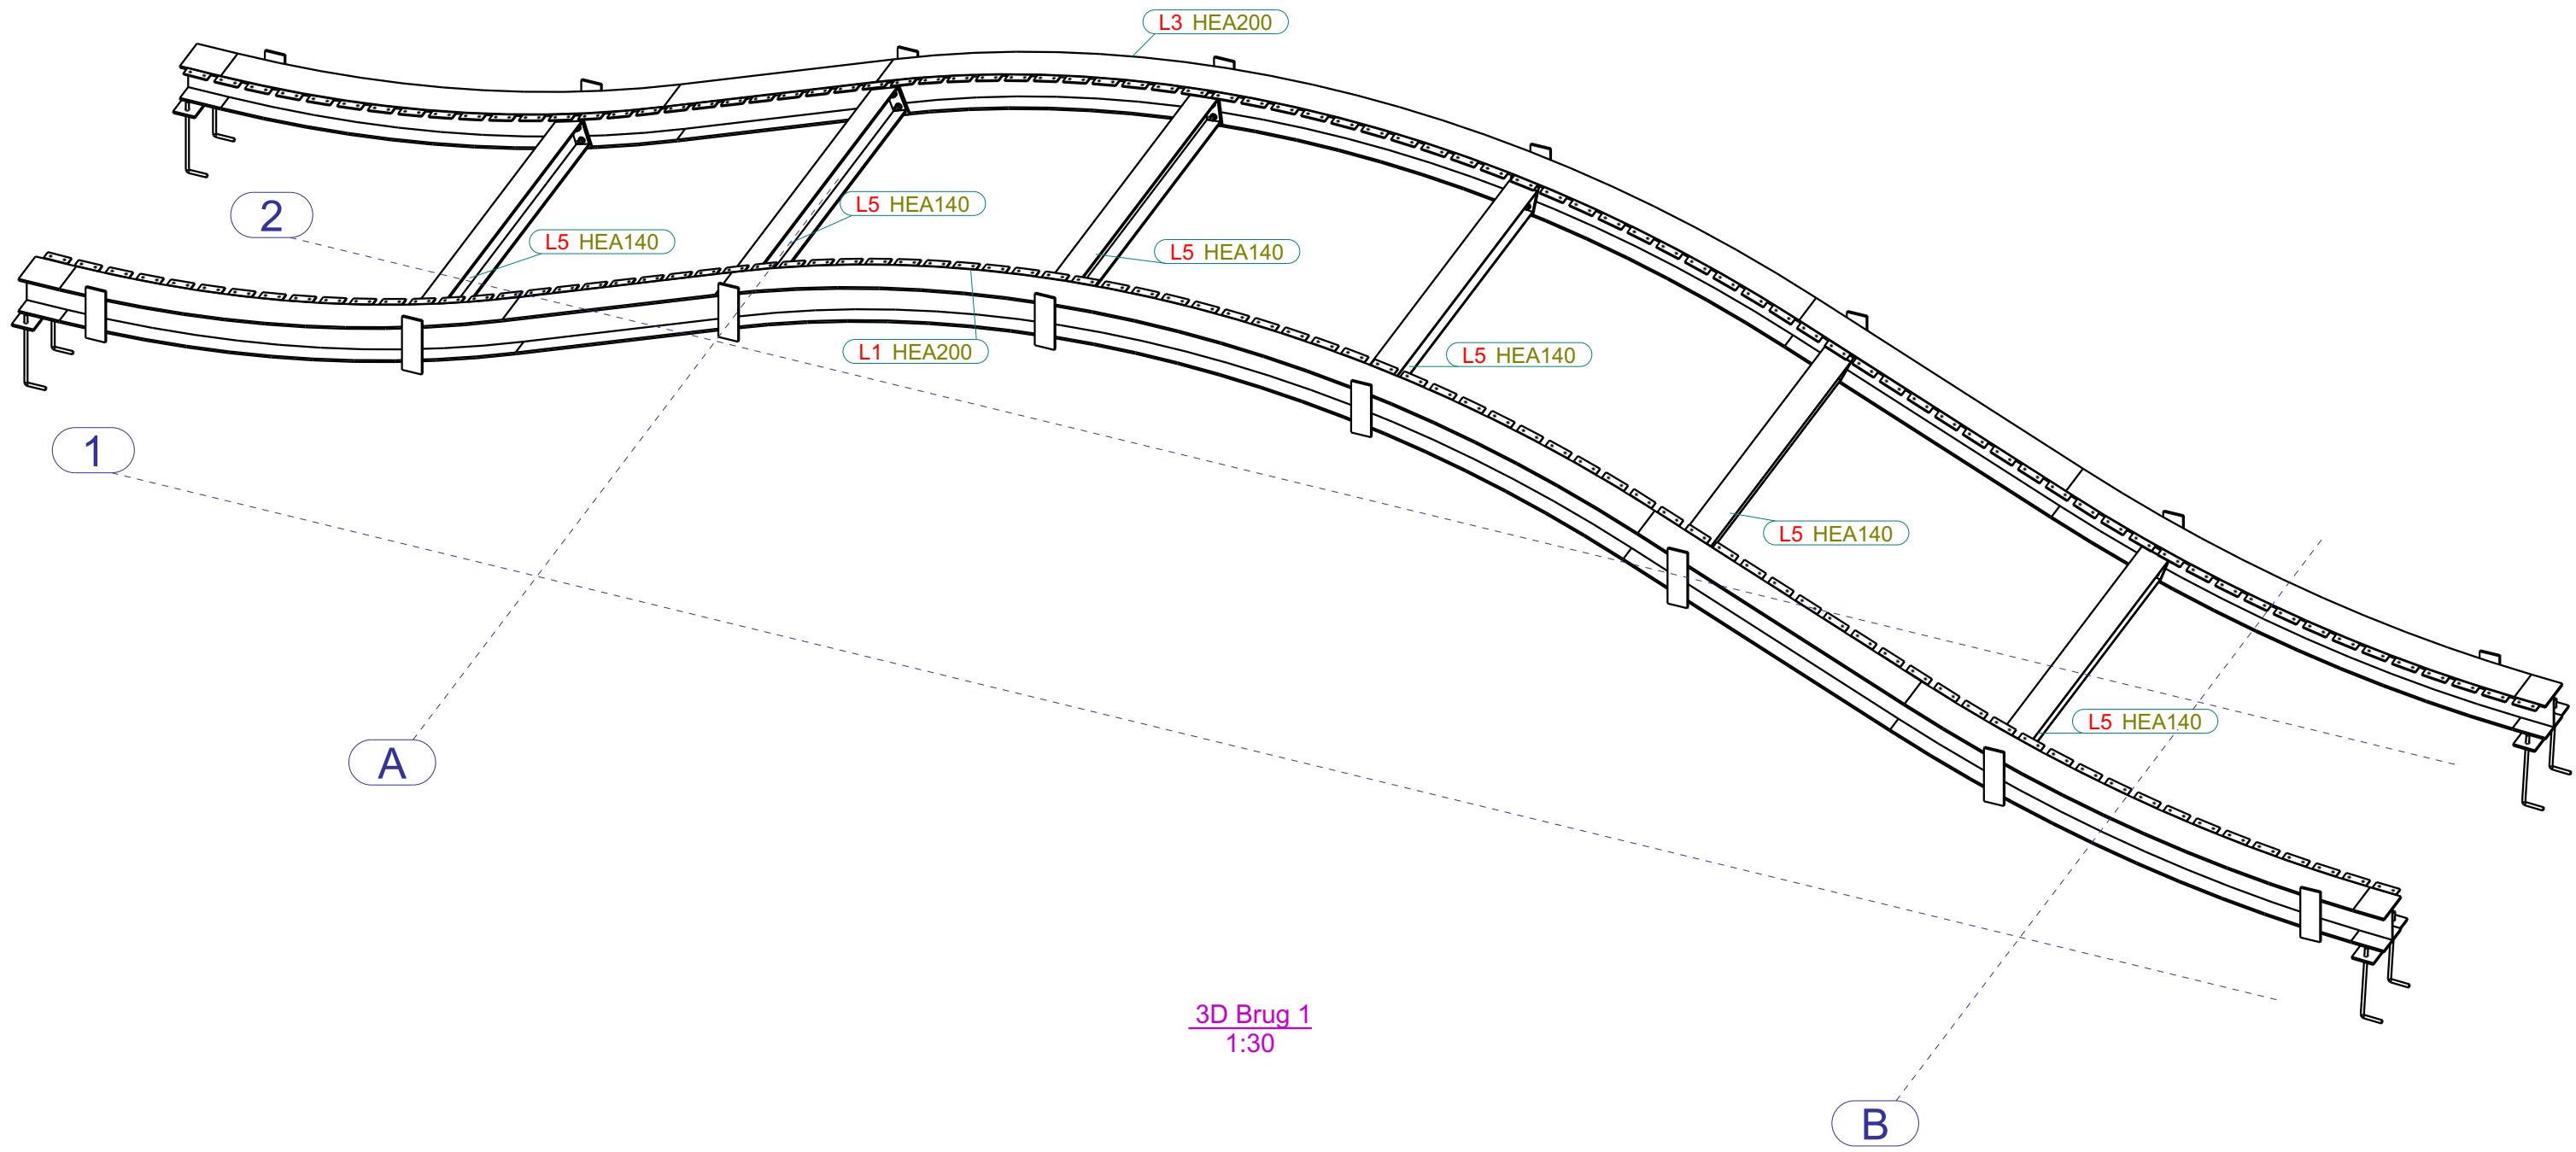


3D Brug 1
1:30


Werk: Huize Hoevelaken	
Onderwerp: 3D STAALOVERZICHT BRUG 1	
Opdrachtgever: Hoevelaken	

Getekend: GM
Datum: 06.10.2021
Schaal: zie aanzicht
Teken- en Adviesburo Tel: 0342-475320


Fabricage en montage volgens NEN-EN 1090-2	
Functionele tolerantie klasse: 1	
Uitvoeringsklasse: EXC2	
1	A
Rev. no.	Revisie merk
DEFINITIEF	Revisie omschrijving
06.10.2021	GM
Revisie datum	Tek
Materiaalsoorten en kwaliteiten: Platen en profielen S235JR volgens NEN-EN 10025-2, buis en kokerprofielen: S355J2H volgens NEN-EN 10210-1 (warmvervaardigd) S275J0H volgens NEN-EN 10219-1 (koudvervaardigd)	
Lassen a=4, tenzij anders vermeld, volgens NEN-EN-ISO 2553:2014. Boutkwaliteit 8.8, tenzij anders vermeld	
Project: Handelsweg 22, 3881 LB Putten	
Tekening: 0341-564442	
G [7]	
Status: UITVOERING	
Formaat:	

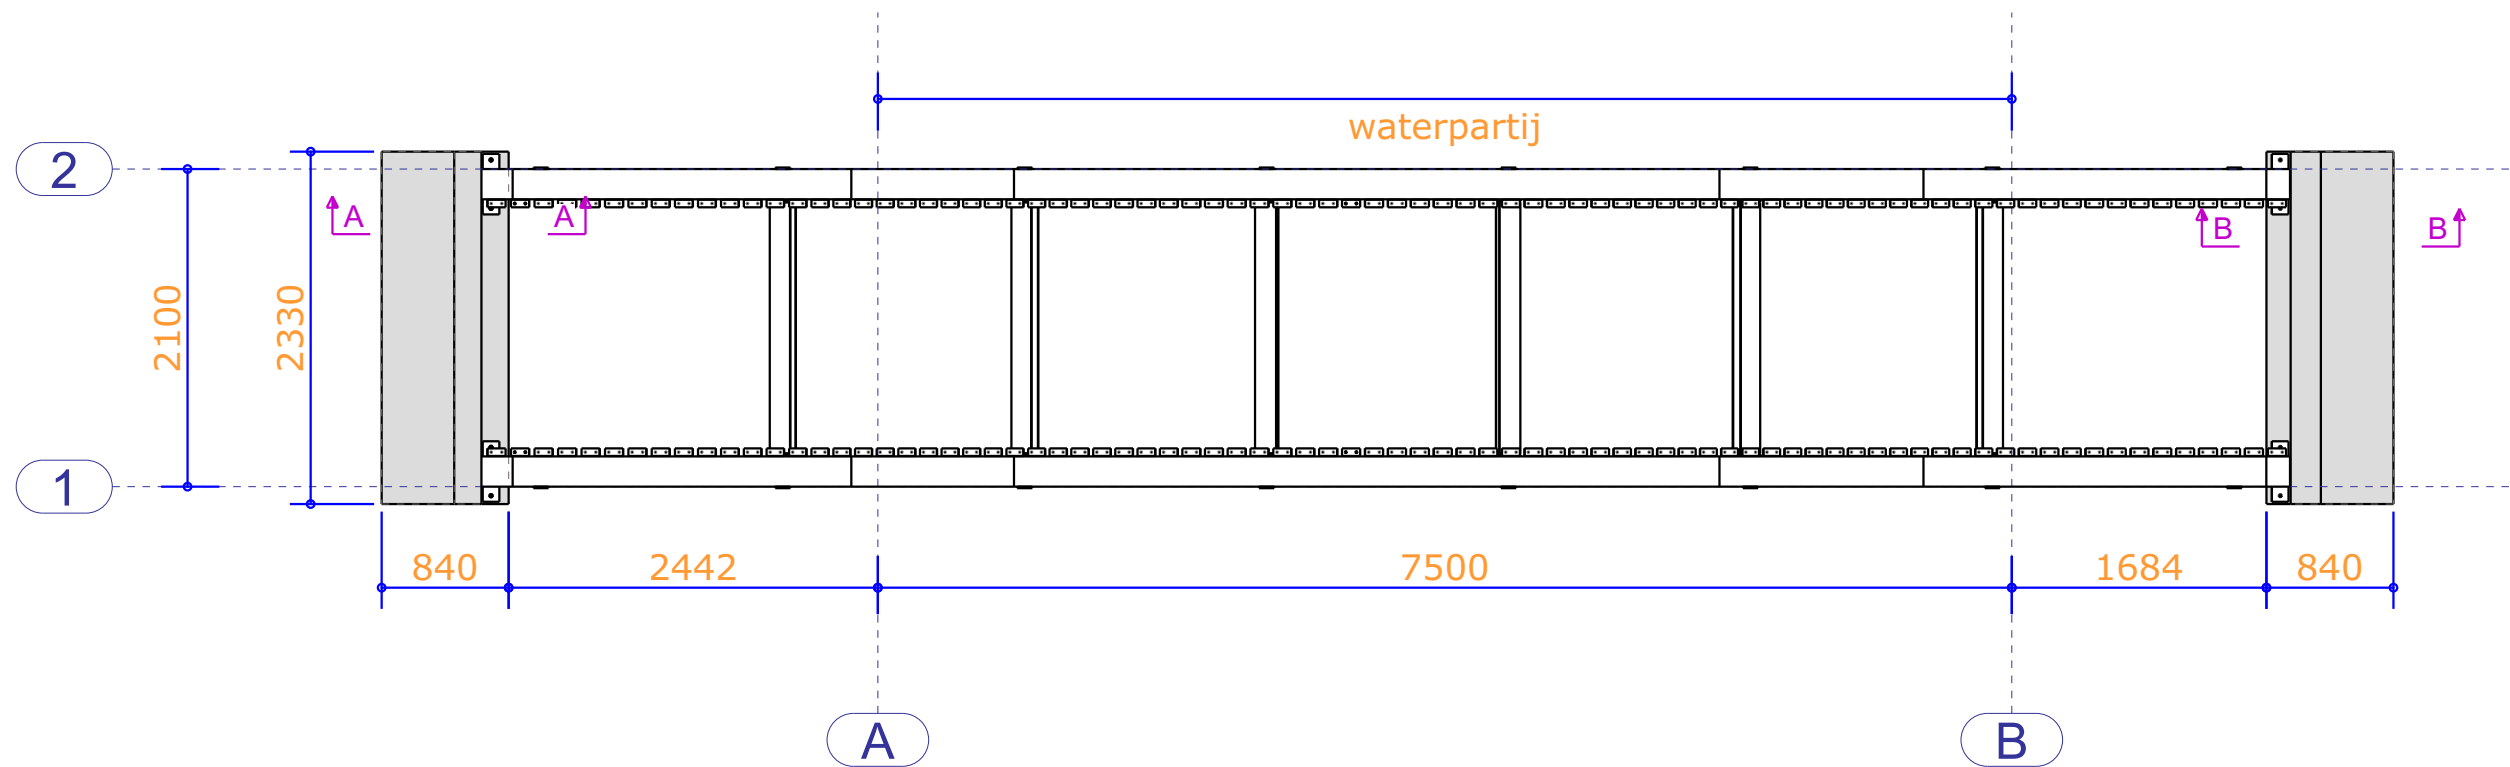

Brug 1+0
1:50

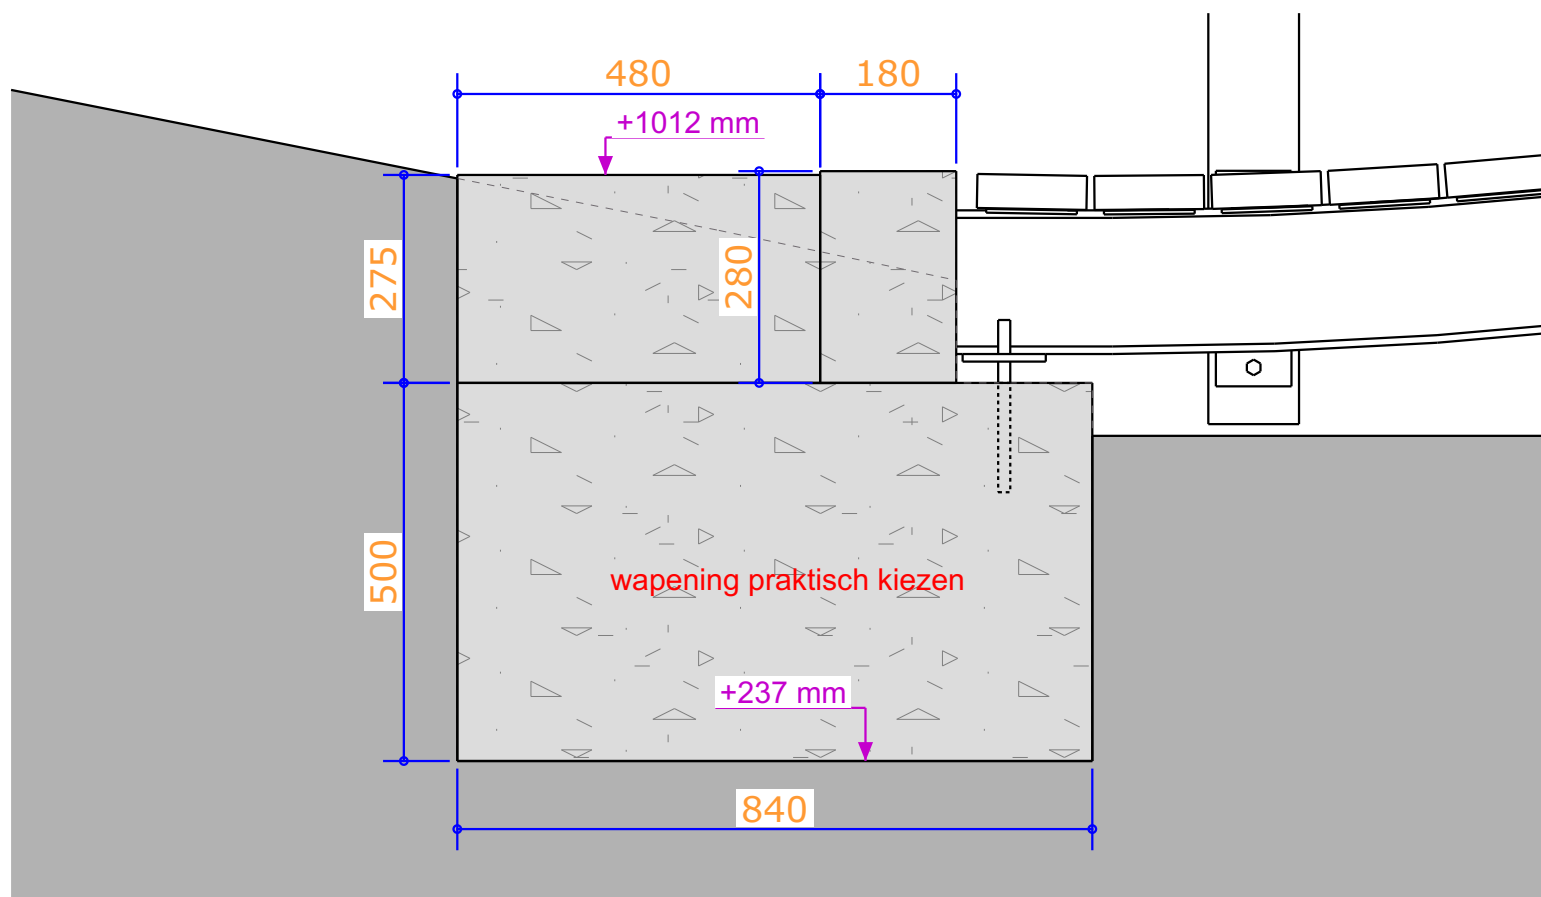

dsn A - A, 1:10

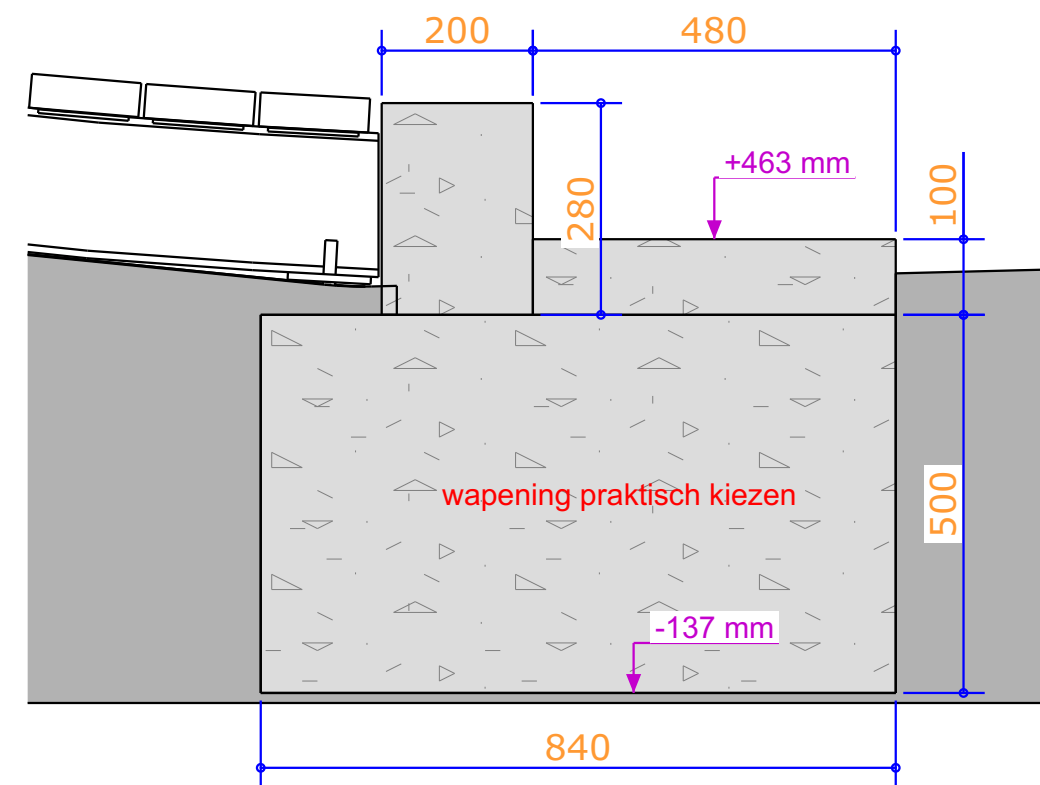

dsn B - B, 1:10

note: gezien de draagkracht vande grond adviseren wij
boorpalen toe te passen

Werk:	Huize Hoevelaken
Onderwerp:	PLATTEGROND FUNDERING BRUG 1
Opdrachtgever:	Hoevelaken

Getekend:	GM
Datum:	06.10.2021
Schaal:	zie aanzicht

Fabricage en montage volgens NEN-EN 1090-2	
Functionele tolerantie klasse: 1	
Uitvoeringsklasse: EXC2	
1	A
Rev. no.	DEFINITIEF
Revisie merk	Revisie omschrijving
06.10.2021	GM
Revisie datum	Tek
Materiaalsoorten en kwaliteiten: Platen en profielen S235JR volgens NEN-EN 10025-2, buis en kokerprofielen: S355J2H volgens NEN-EN 10210-1 (warmvervaardigd) S275J0H volgens NEN-EN 10219-1 (koudvervaardigd)	
Lassen a=4, tenzij anders vermeld, volgens NEN-EN-ISO 2553:2014. Boutkwaliteit 8.8, tenzij anders vermeld	
Project: 2021	
Tekening: G [9]	
Formaat: A3	
Status: UITVOERING	