


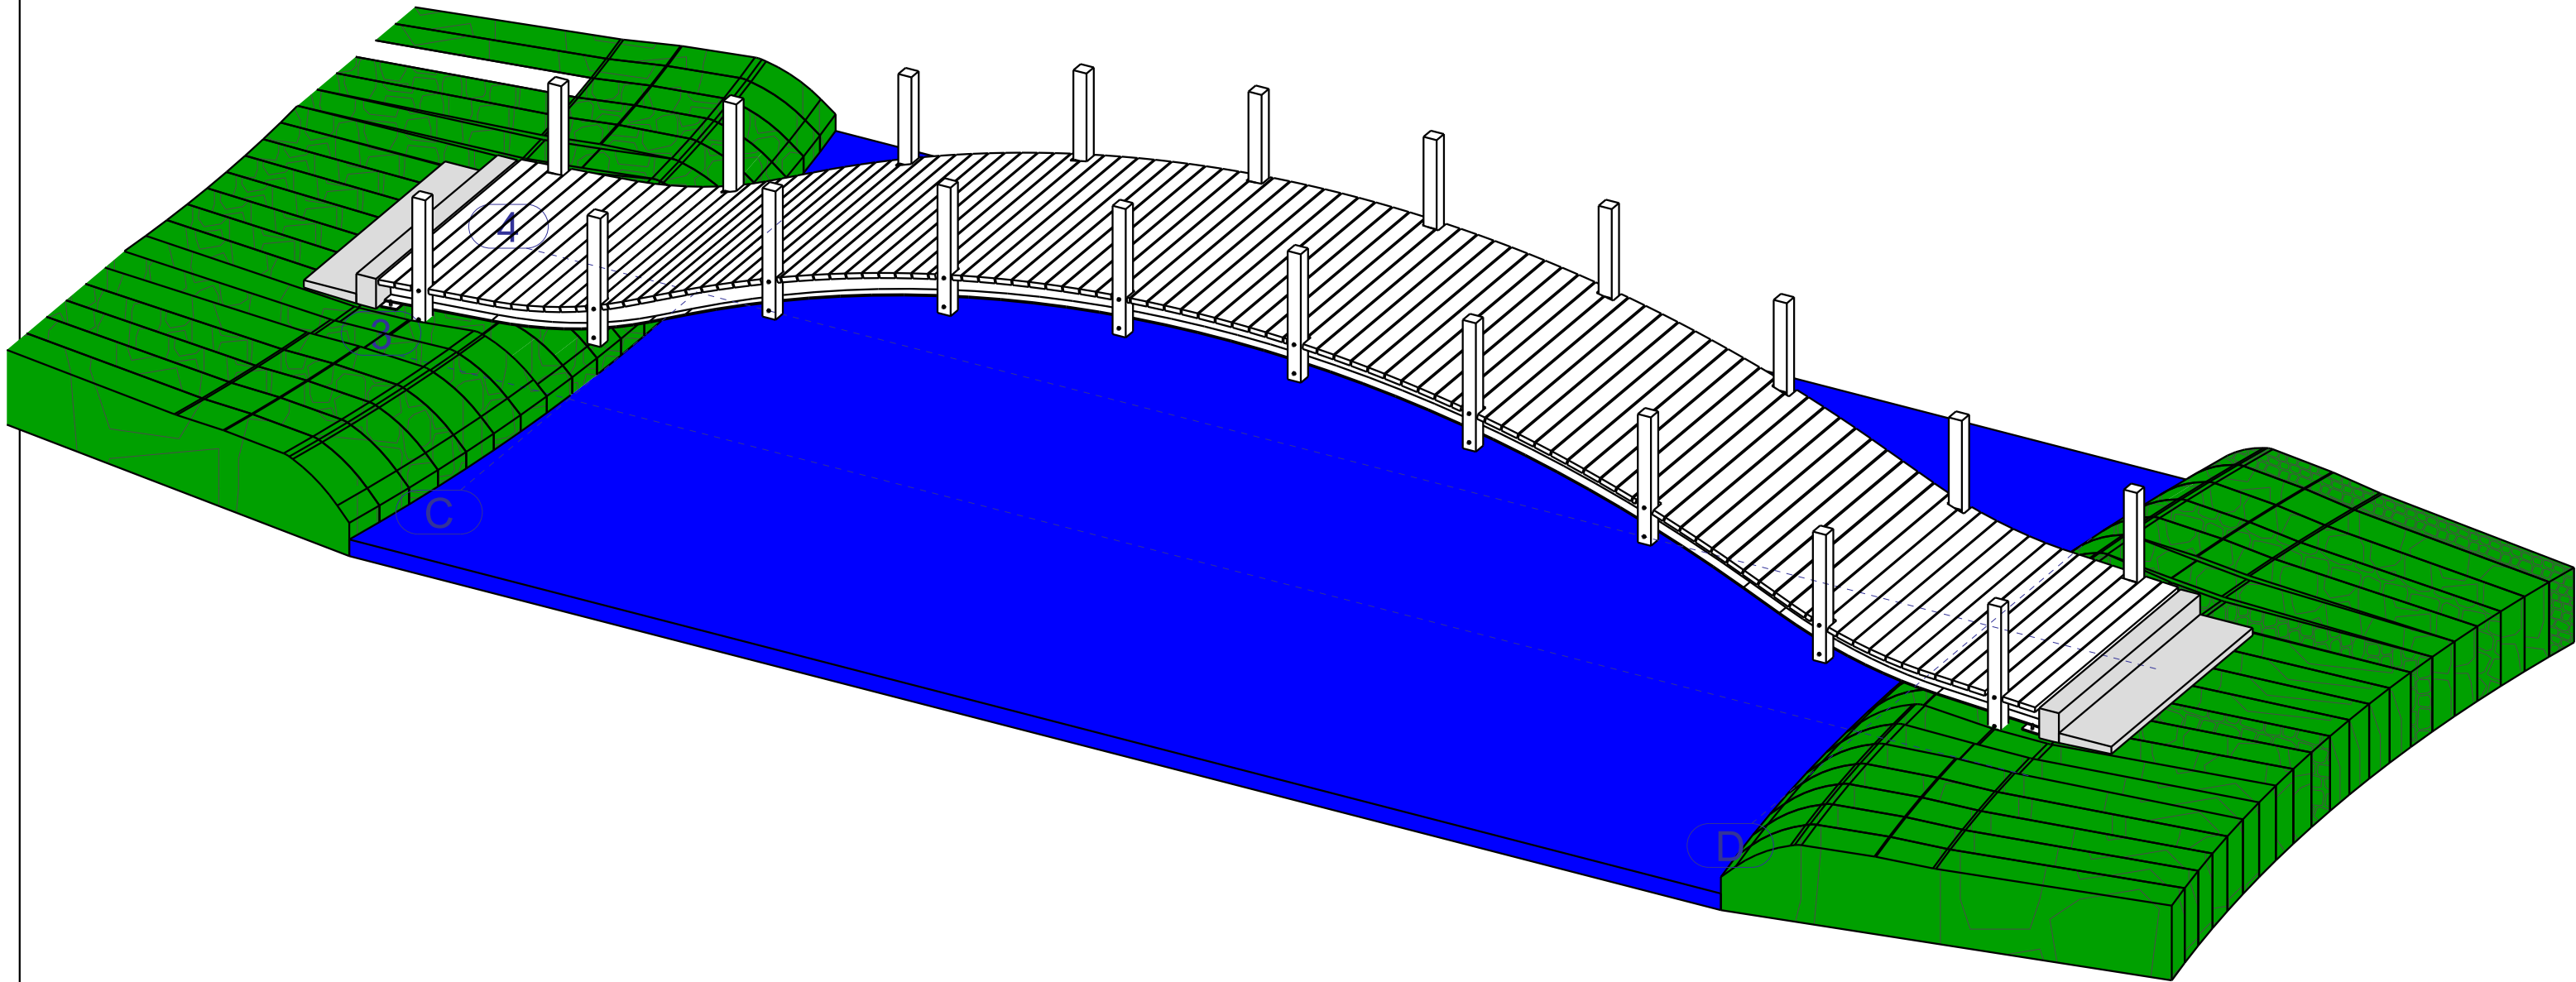

3D Brug 2
1:50

Tekla Structures

Werk: Huize Hoevelaken	
Onderwerp: 3D OVERZICHT BRUG 2	
Opdrachtgever: [Redacted]	
Hoevelaken	

Getekend: [Redacted]
Datum: 06.10.2021
Schaal: zie aanzicht

Teken- en Adviesburo
Tel: 0342-475320

Fabricage en montage volgens NEN-EN 1090-2			
Functionele tolerantie klasse: 1		Uitvoeringsklasse: EXC2	


3	C	DEFINITIEF	06.10.2021	GM
2	B	revisie	15.09.2021	GM
1	A	revisie	09.07.2021	GM

Rev. no.	Revisie merk	Revisie omschrijving	Revisie datum	Tek
----------	--------------	----------------------	---------------	-----

Materiaalsoorten en kwaliteiten: Platen en profielen S235JR volgens NEN-EN 10025-2, buis en kokerprofielen: S355J2H volgens NEN-EN 10210-1 (warmvervaardigd) S275J0H volgens NEN-EN 10219-1 (koudvervaardigd)			
Lassen a=4, tenzij anders vermeld, volgens NEN-EN-ISO 2553:2014. Boutkwaliteit 8.8, tenzij anders vermeld			

Project: 2021		Formaat: A3	
Tekening: G [4]		Status: UITVOERING	

Handelsweg 22, 3881 LB Putten	
0341-564442	
0341-551183	
www.pieperstoolbouw.nl	
info@pieperstoolbouw.nl	

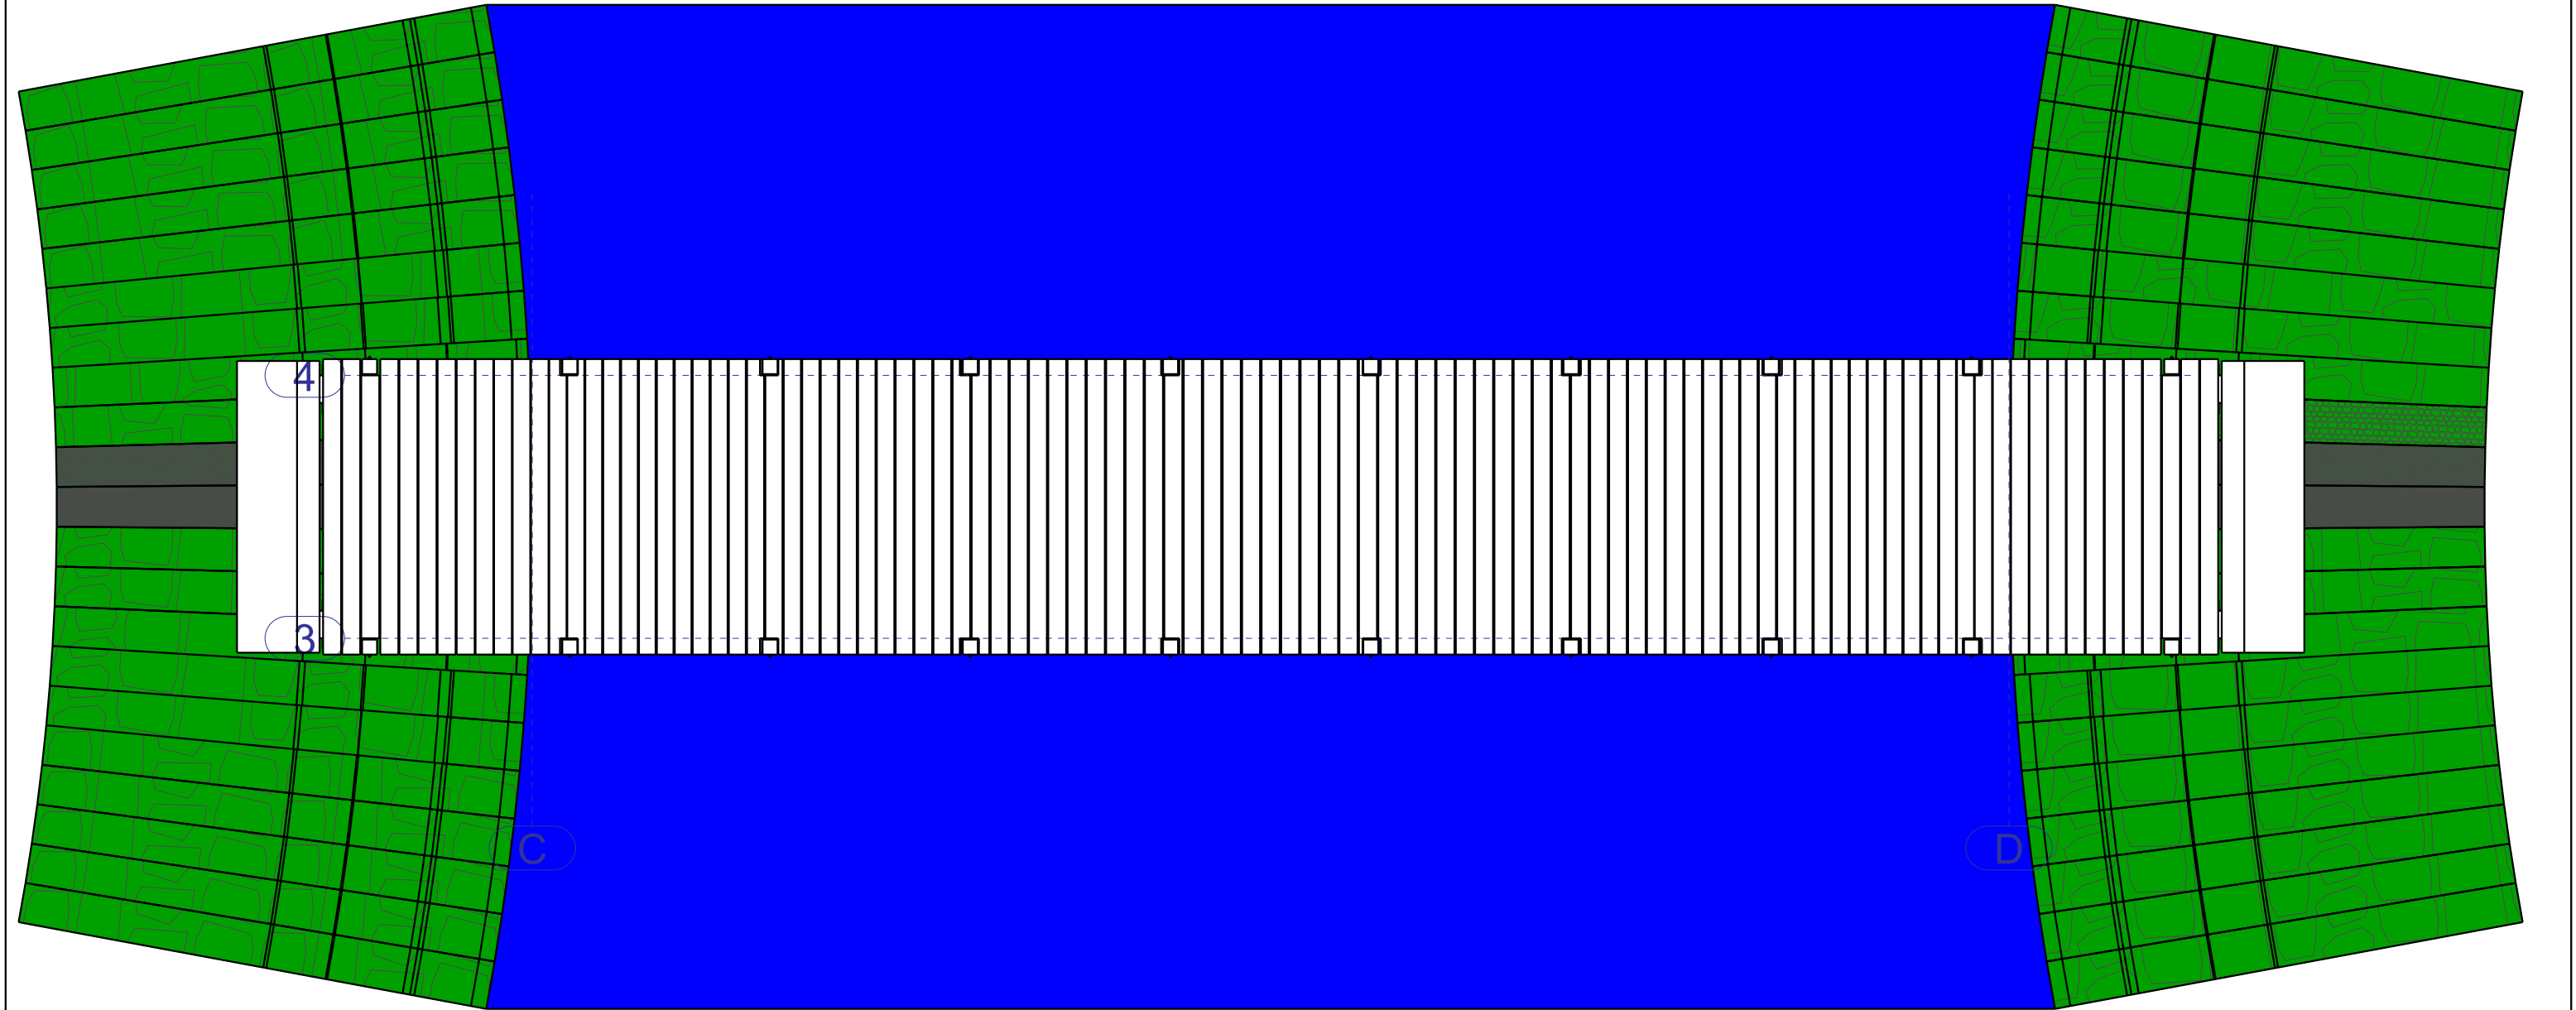


Brug 2+0
1:50


Werk: Huize Hoevelaken		Getekend:
Onderwerp: PLATTEGROND BRUG 2		Datum: 06.10.2021
Opdrachtgever: 		Schaal: zie aanzicht
Hoevelaken		Teken- en Adviesburo

Fabricage en montage volgens NEN-EN 1090-2				
Functionele tolerantie klasse: 1		Uitvoeringsklasse: EXC2		
3	C	DEFINITIEF	06.10.2021	GM
2	B	revisie	15.09.2021	GM
1	A	revisie	09.07.2021	GM
Rev. no.	Revisie merk	Revisie omschrijving	Revisie datum	Tek
Materiaalsoorten en kwaliteiten: Platen en profielen S235JR volgens NEN-EN 10025-2, buis en kokerprofielen: S355J2H volgens NEN-EN 10210-1 (warmvervaardigd) S275J0H volgens NEN-EN 10219-1 (koudvervaardigd)				
Lassen a=4, tenzij anders vermeld, volgens NEN-ISO 2553:2014. Boutkwaliteit 8.8, tenzij anders vermeld				
Project: 2021		Tekening: G [5]		
Formaat: 		Status: UITVOERING		

Hondelsweg 22,
3881 LB Putten
☎ 0341-564442
📠 0341-551183
www.pieperstaalbouw.nl
info@pieperstaalbouw.nl

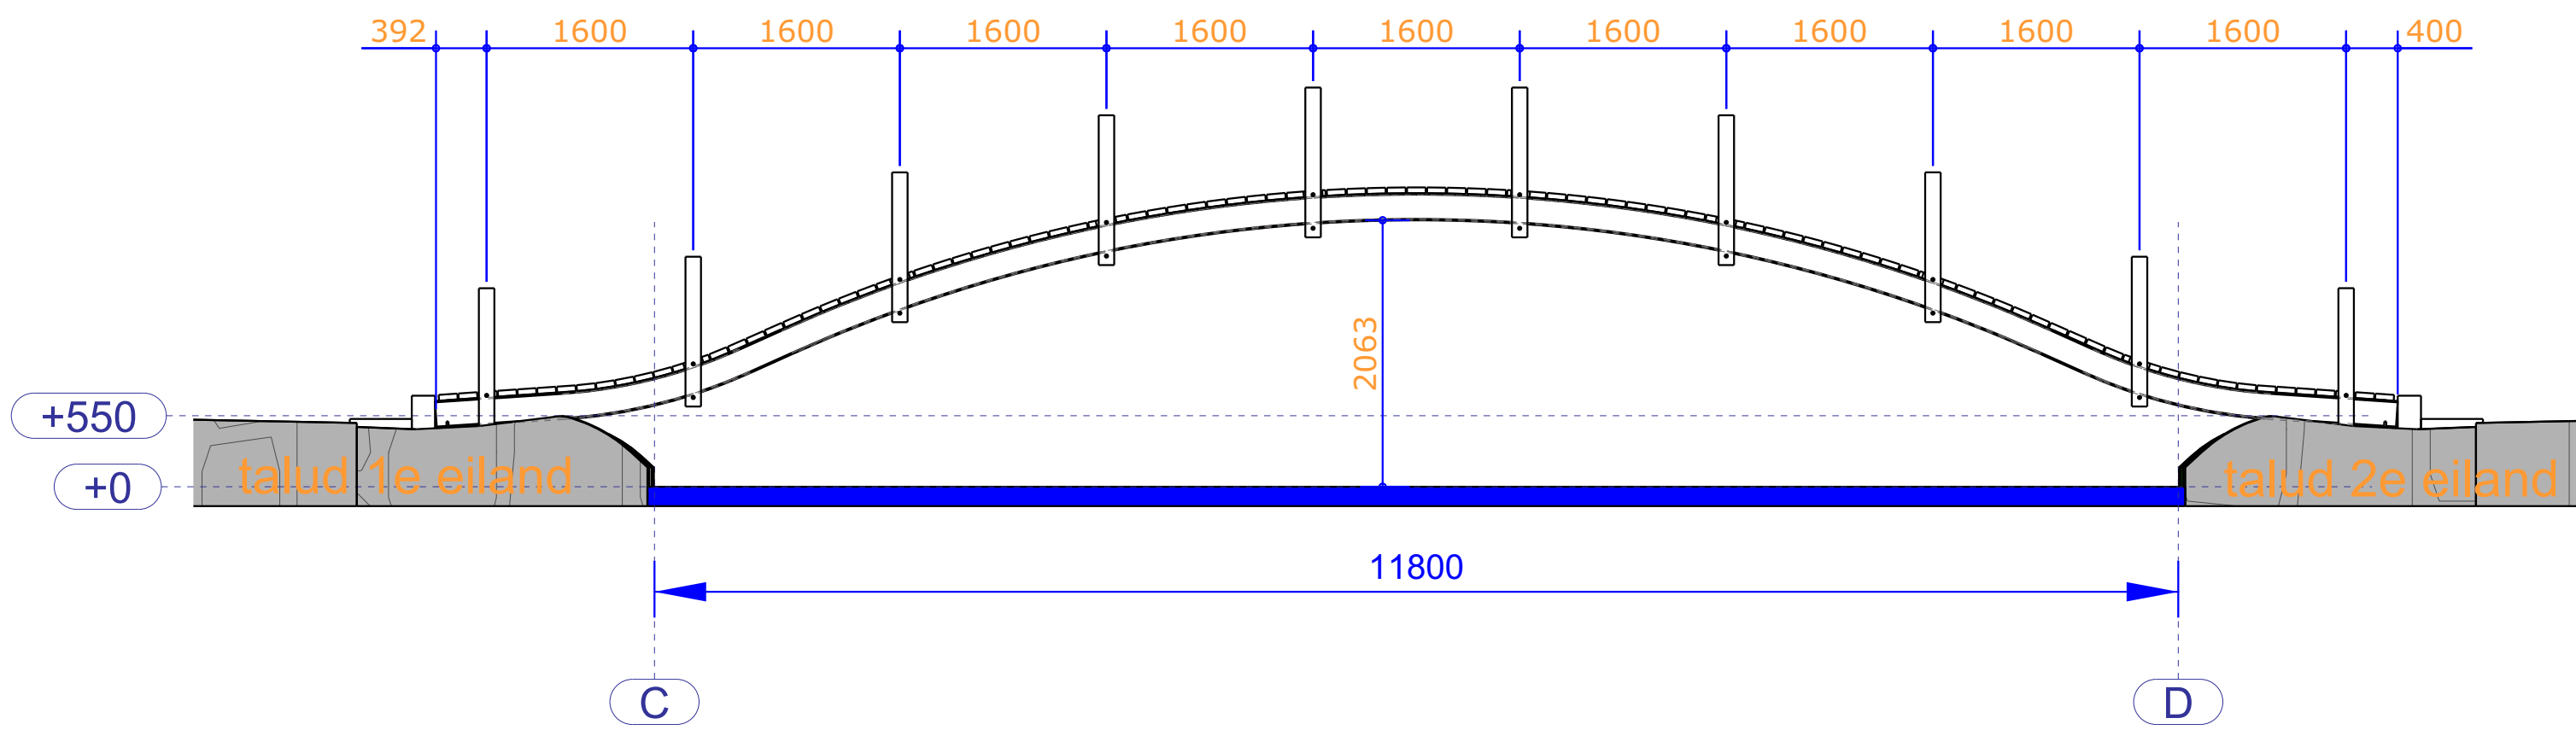

Brug 2 Aanzicht as 3
1:50

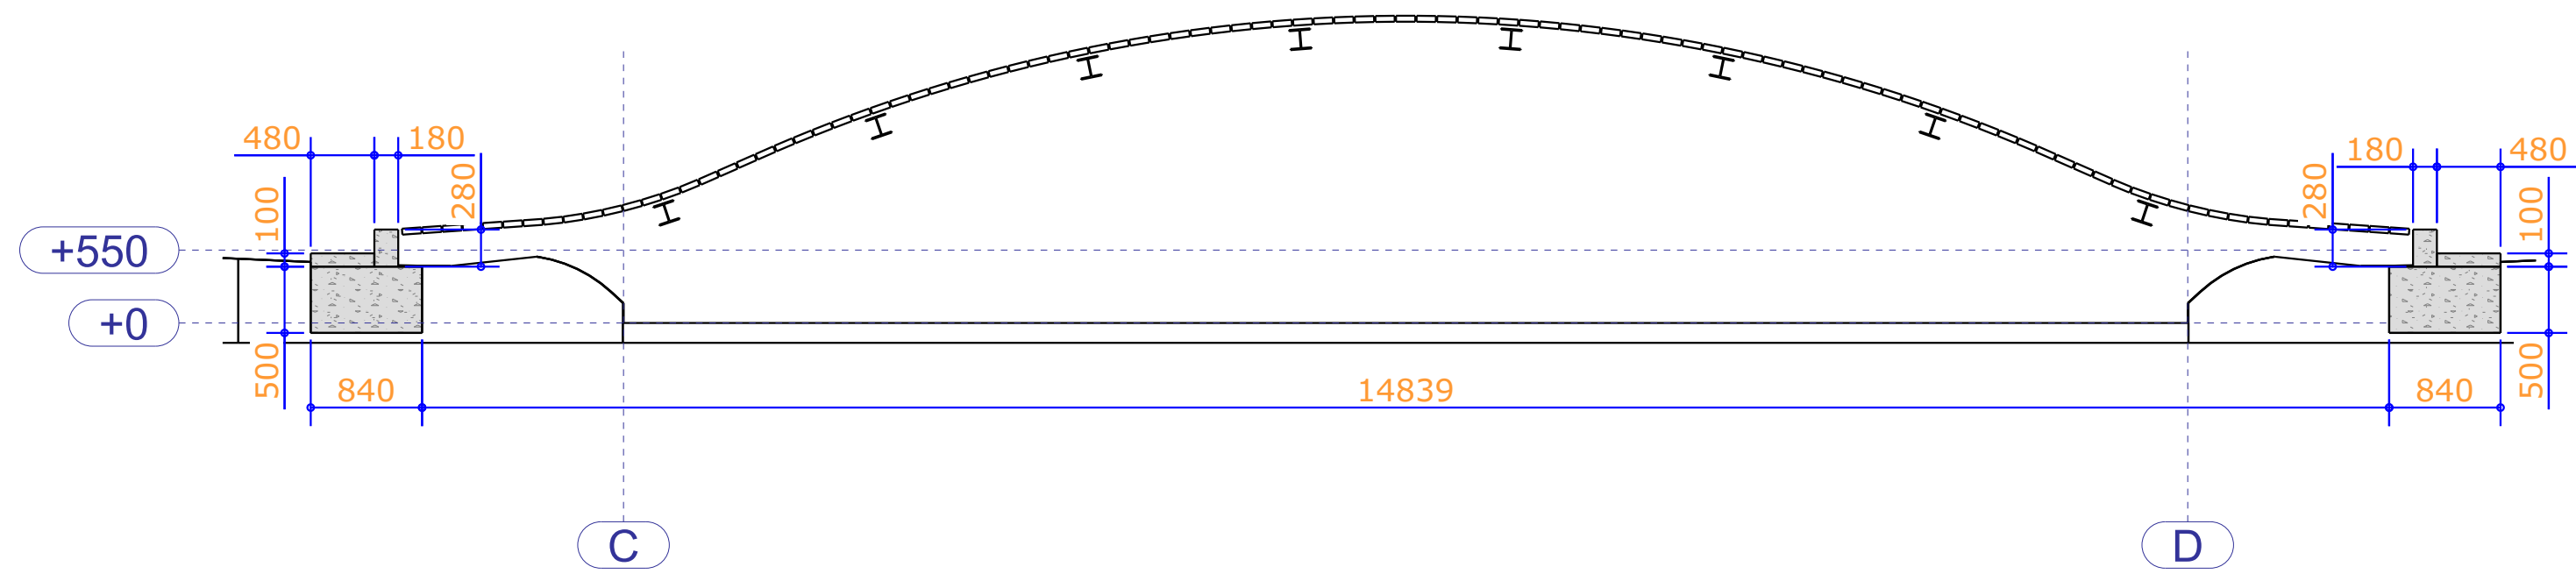

Brug 2 DRSN
1:50


Werk:	
Huize Hoevelaken	
Onderwerp:	AANZICHT BRUG 2
Opdrachtgever:	
Hoevelaken	

Getekend:	
Datum:	06.10.2021
Schaal:	zie aanzicht
Teken- en Adviesburo	
Tel:	

Fabricage en montage volgens NEN-EN 1090-2				
Functionele tolerantie klasse: 1				
Uitvoeringsklasse: EXC2				
3	C	DEFINITIEF	06.10.2021	GM
2	B	revisie	15.09.2021	GM
1	A	revisie	09.07.2021	GM
Rev. no.	Revisie merk	Revisie omschrijving	Revisie datum	Tek
Materiaalsoorten en kwaliteiten: Platen en profielen S235JR volgens NEN-EN 10025-2, buis en kokerprofielen: S355J2H volgens NEN-EN 10210-1 (warmvervaardigd) S275J0H volgens NEN-EN 10219-1 (koudvervaardigd)				
Lassen a=4, tenzij anders vermeld, volgens NEN-EN-ISO 2553:2014. Boutkwaliteit 8.8, tenzij anders vermeld				
Project:		2021		
Tekenings:		Formaat:		
Status:		UITVOERING		

Hondelsweg 22,
3881 LB Putten
0341-564442
0341-551183
www.pieperstoolbouw.nl
info@pieperstoolbouw.nl

PIEPER STAALBOUW


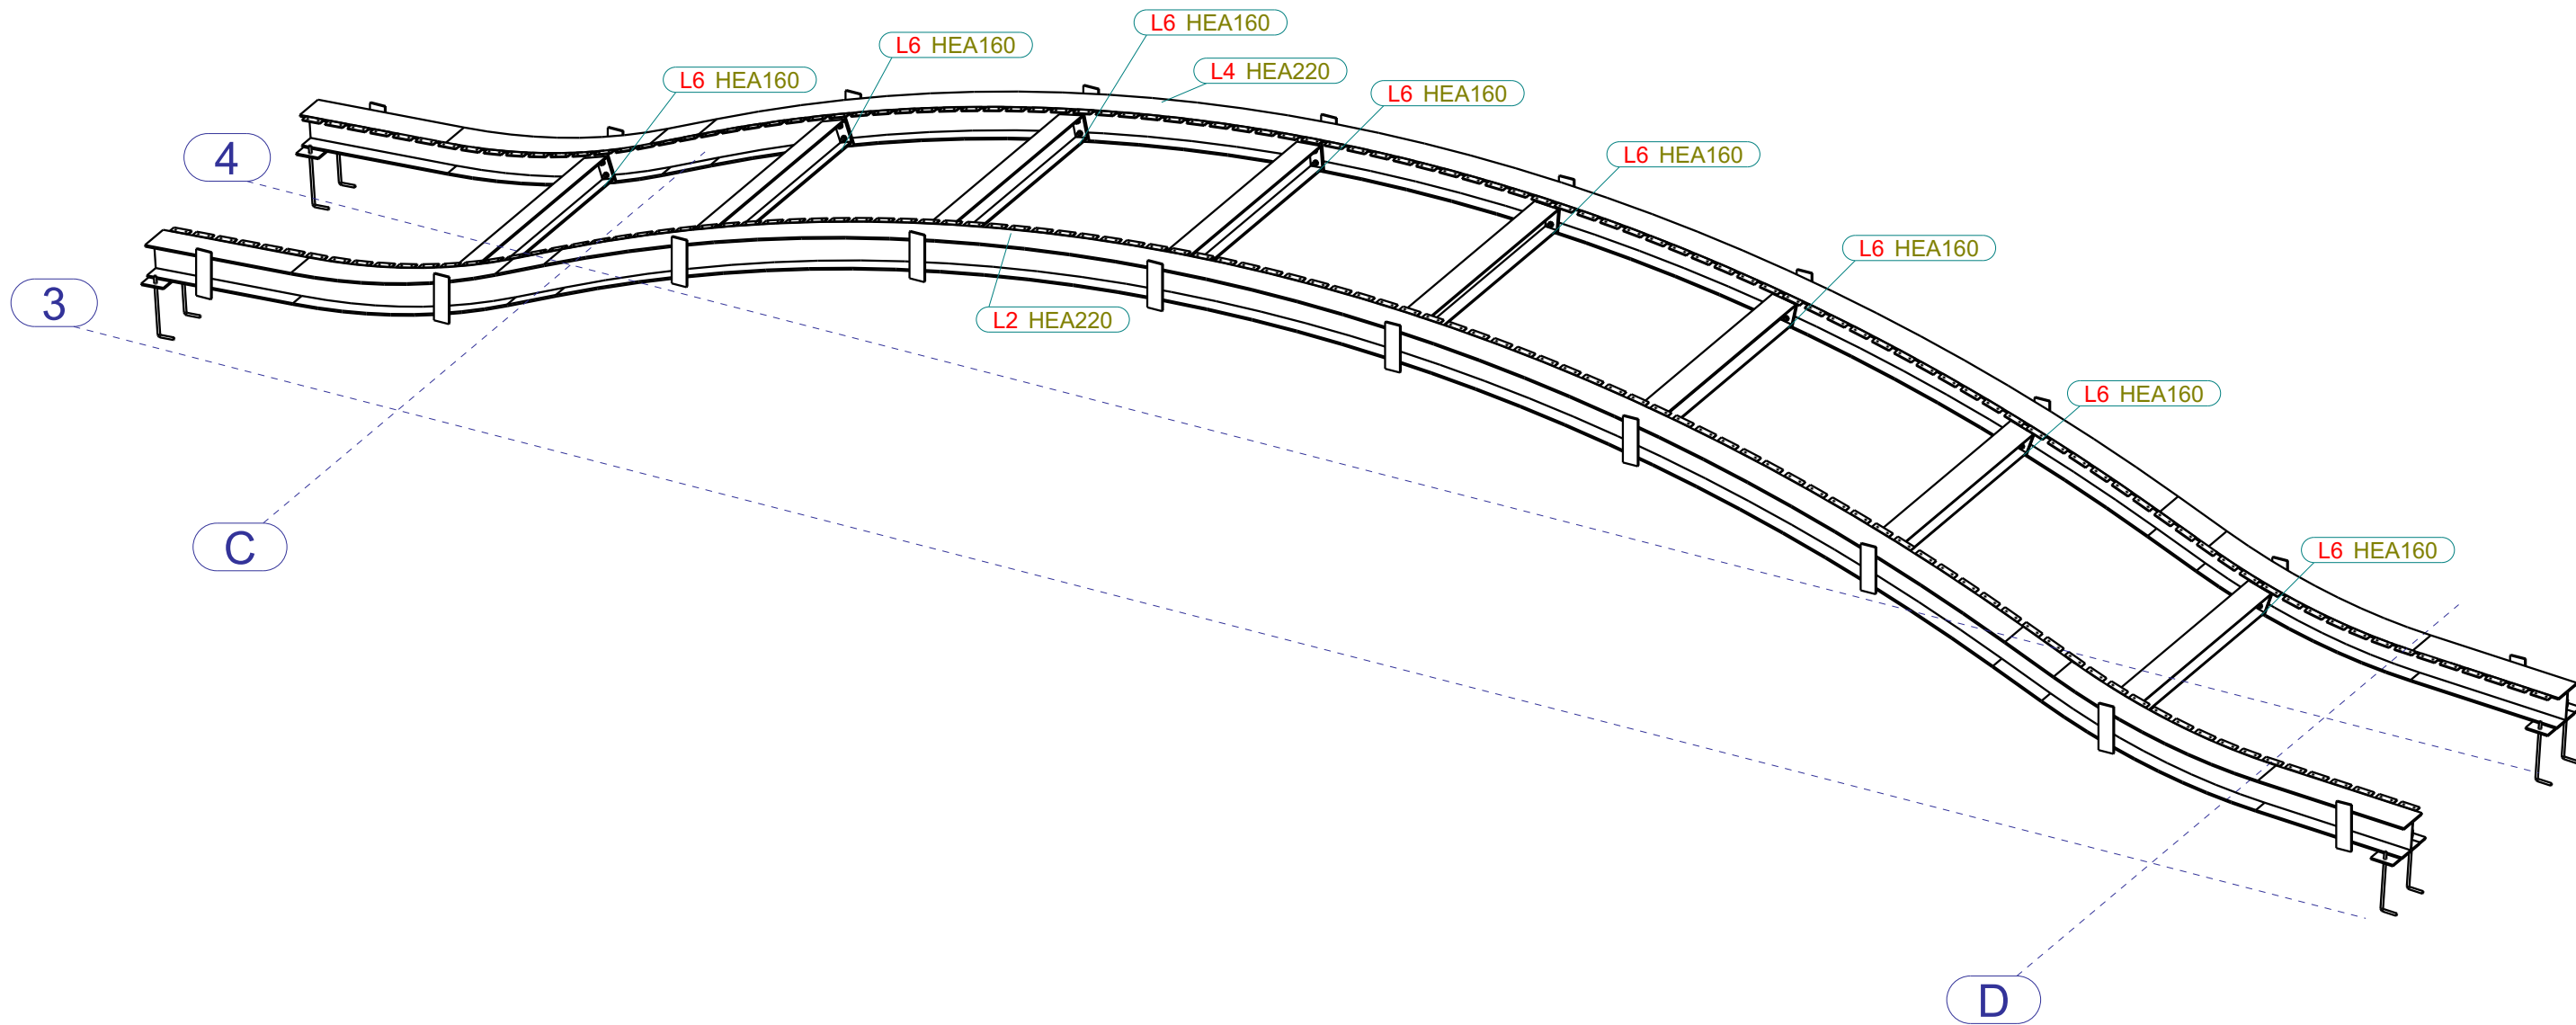


3D Brug 2
1:40

Werk: Huize Hoevelaken	
Onderwerp: 3D STAALOVERZICHT BRUG 2	
Opdrachtgever: [Redacted]	
Hoevelaken	

Getekend: GM
Datum: 06.10.2021
Schaal: zie aanzicht
Teken- en Adviesburo Tel: 0342-475320

Fabricage en montage volgens NEN-EN 1090-2				
Functionele tolerantie klasse: 1				
Uitvoeringsklasse: EXC2				
1	A	DEFINITIEF	06.10.2021	GM
Rev. no.	Revisie merk	Revisie omschrijving	Revisie datum	Tek
Materiaalsoorten en kwaliteiten: Platen en profielen S235JR volgens NEN-EN 10025-2, buis en kokerprofielen: S355J2H volgens NEN-EN 10210-1 (warmvervaardigd) S275J0H volgens NEN-EN 10219-1 (koudvervaardigd)				
Lassen a=4, tenzij anders vermeld, volgens NEN-EN-ISO 2553:2014. Boutkwaliteit 8.8, tenzij anders vermeld				
Project: Handelsweg 22, 3881 LB Putten				
Tekening: 0341-564442				
G [8]				
Status: UITVOERING				
www.pieperstoolbouw.nl				
info@pieperstoolbouw.nl				

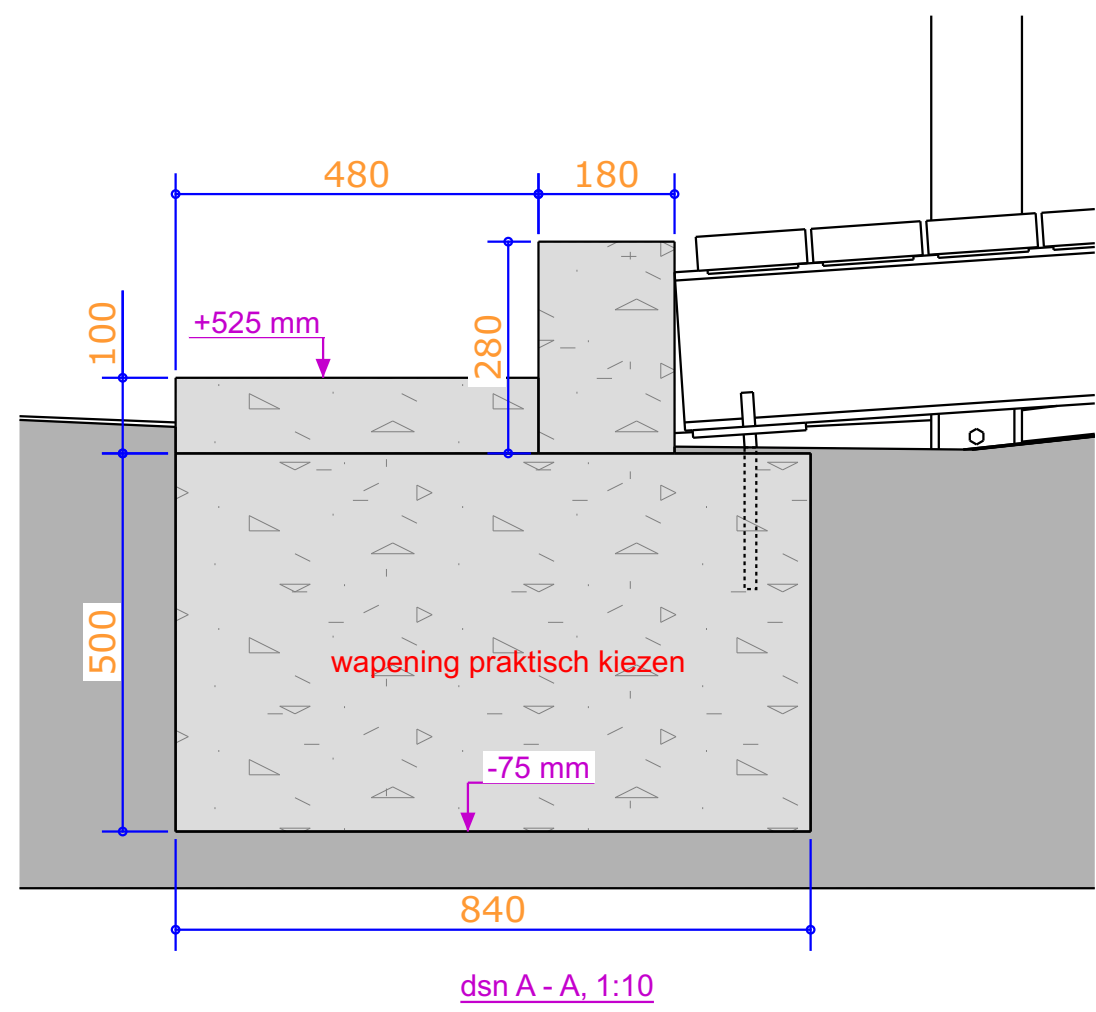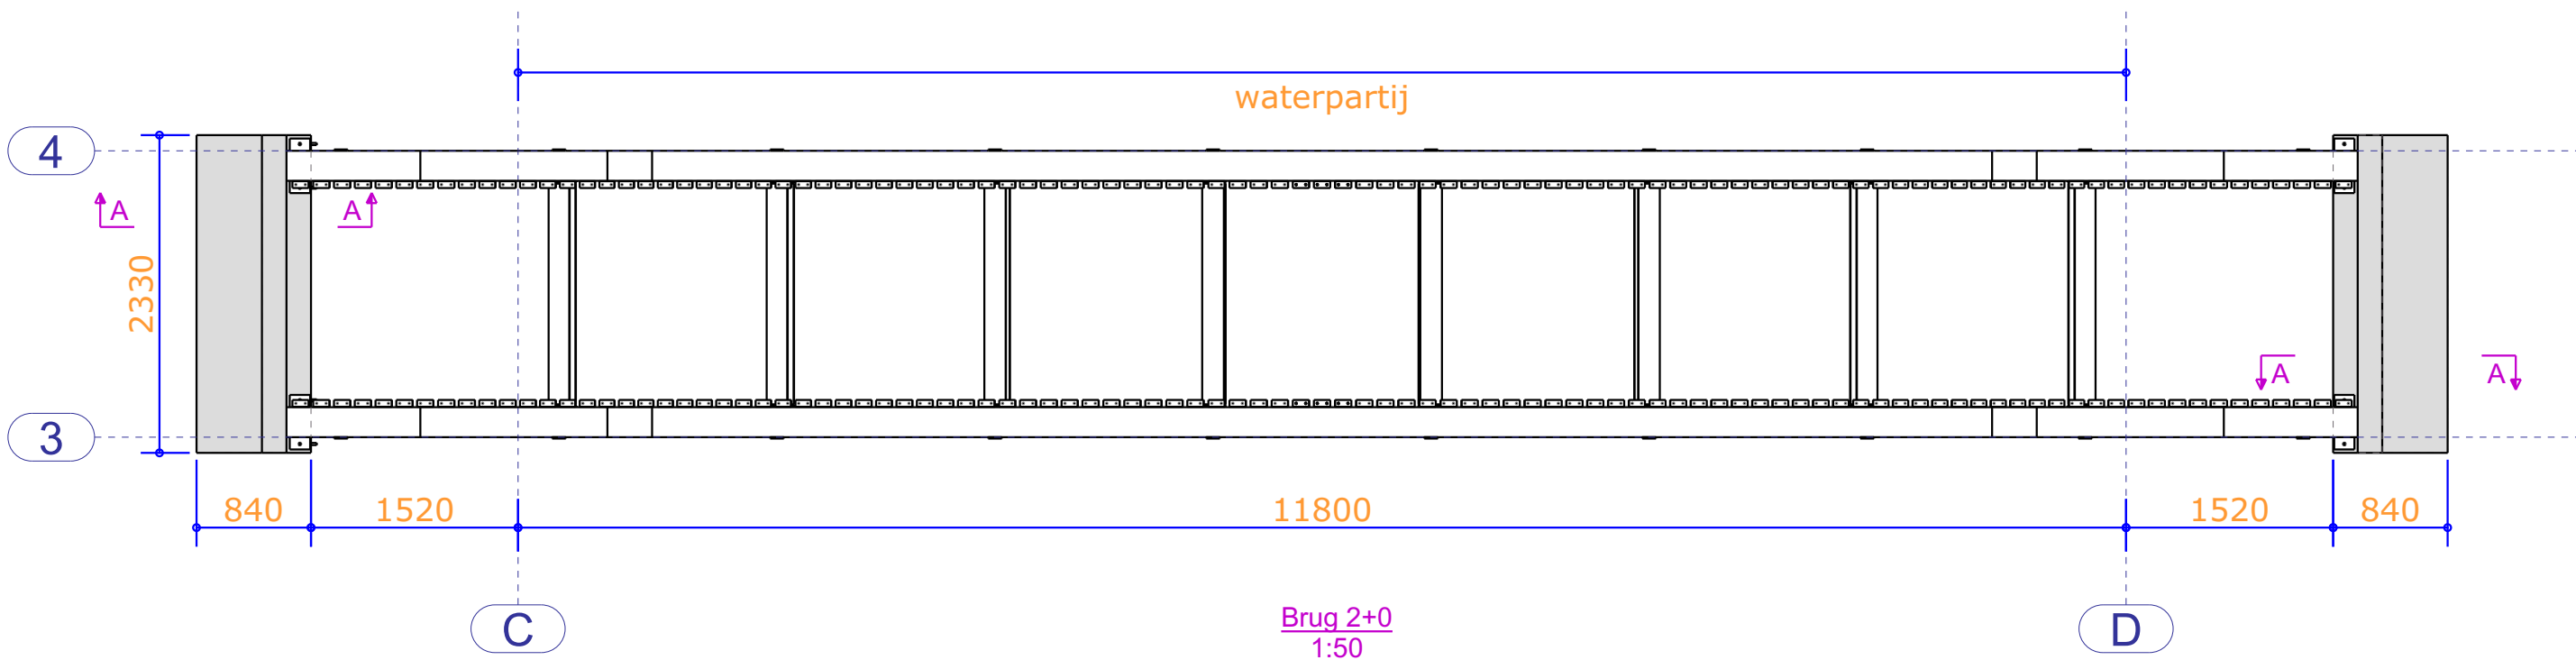

note: gezien de draagkracht van de grond adviseren wij
boorpalen toe te passen

Werk: Huize Hoevelaken		Getekend: GM	Fabricage en montage volgens NEN-EN 1090-2	
Onderwerp: PLATTEGROND FUNDERING BRUG 2		Datum: 06.10.2021	Functionele tolerantie klasse: 1	
Opdrachtgever: Hoevelaken		Schaal: zie aanzicht	Uitvoeringsklasse: EXC2	
Teken- en Adviesburo Tel: 0342-475320		Materiaalsoorten en kwaliteiten: Platen en profielen S235JR volgens NEN-EN 10025-2, buis en kokerprofielen: S355J2H volgens NEN-EN 10210-1 (warmvervaardigd) S275J0H volgens NEN-EN 10219-1 (koudvervaardigd)		
Hoevelaken		Lassen a=4, tenzij anders vermeld, volgens NEN-EN-ISO 2553:2014. Boutkwaliteit 8.8, tenzij anders vermeld		
Project: 2021		Projectie:		
Tekening: G [10]		Formaat: A3		
Status: UITVOERING		Project: 2021		

PIEPER STAALBOUW

Hondelsweg 22,
3881 LB Putten
0341-564442
0341-551183
www.pieperstaalbouw.nl
info@pieperstaalbouw.nl