
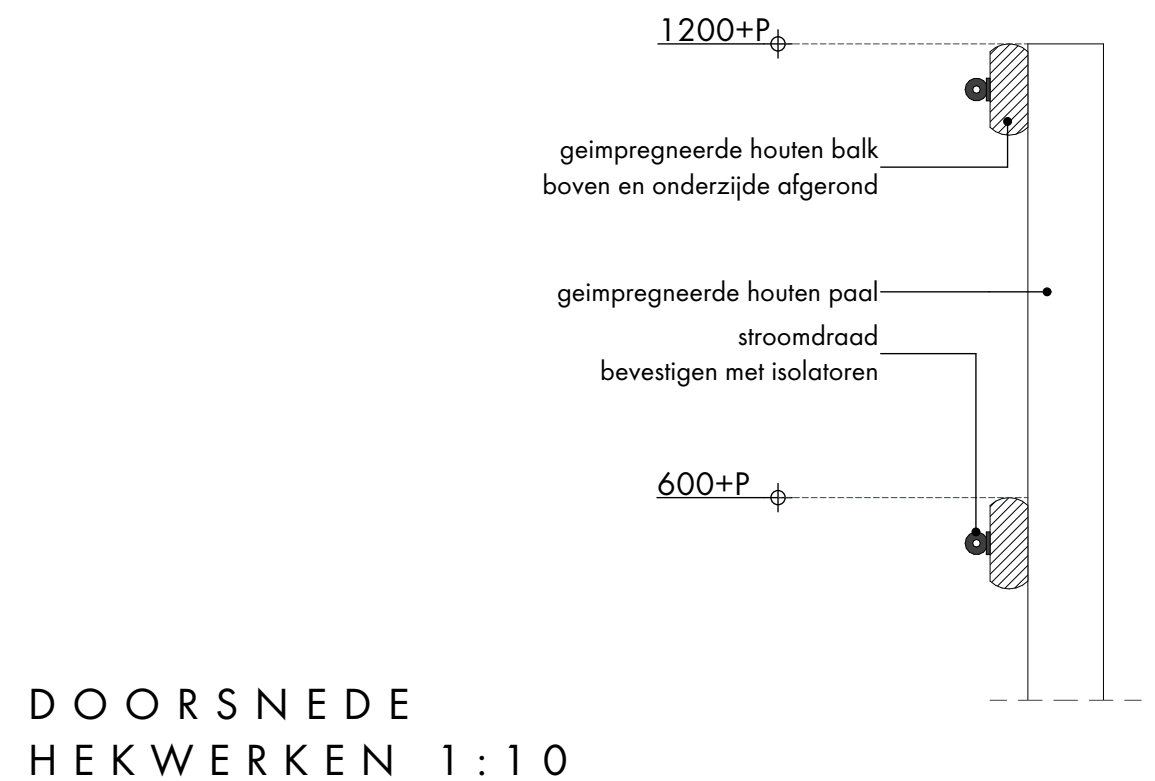
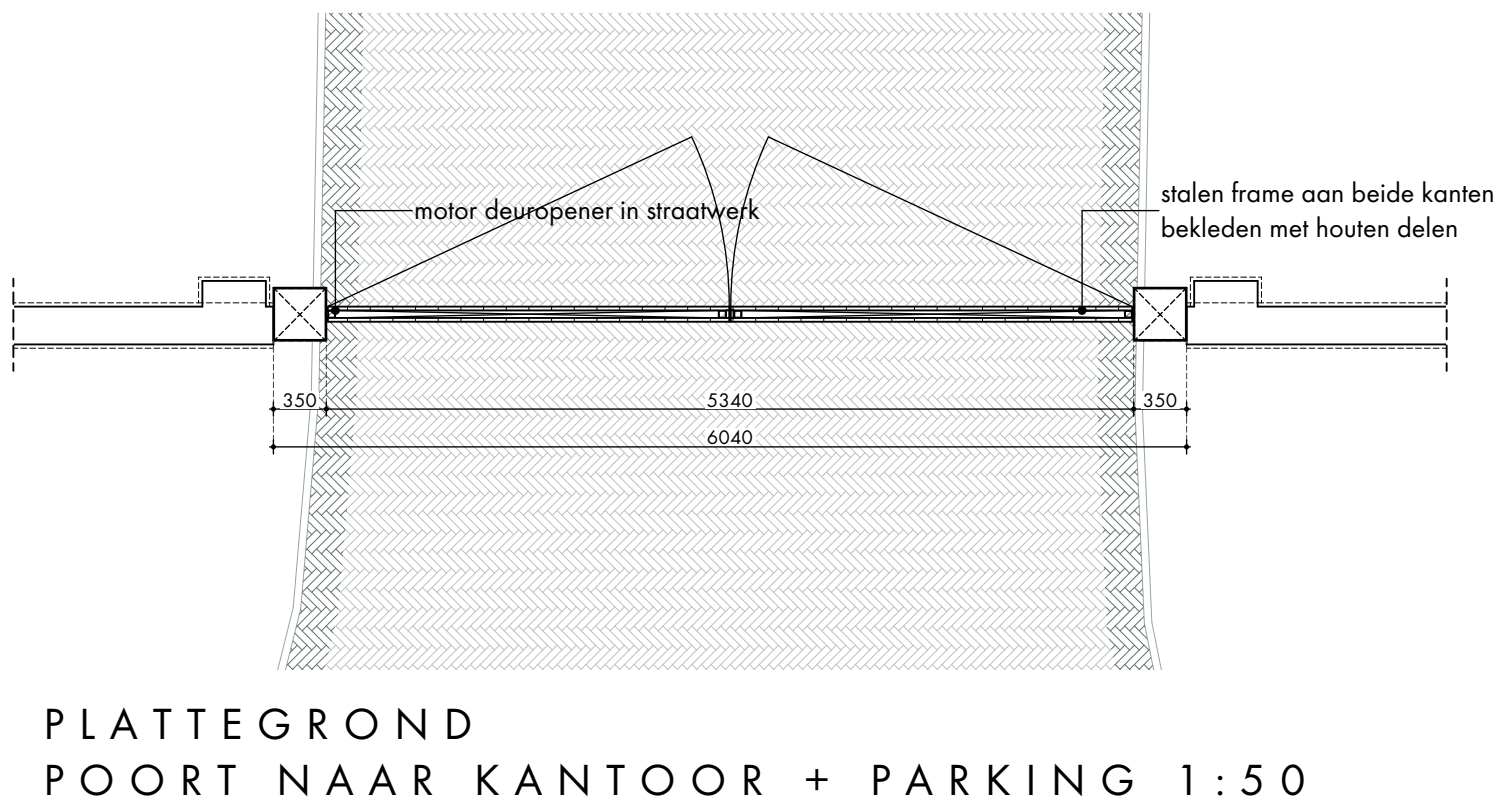
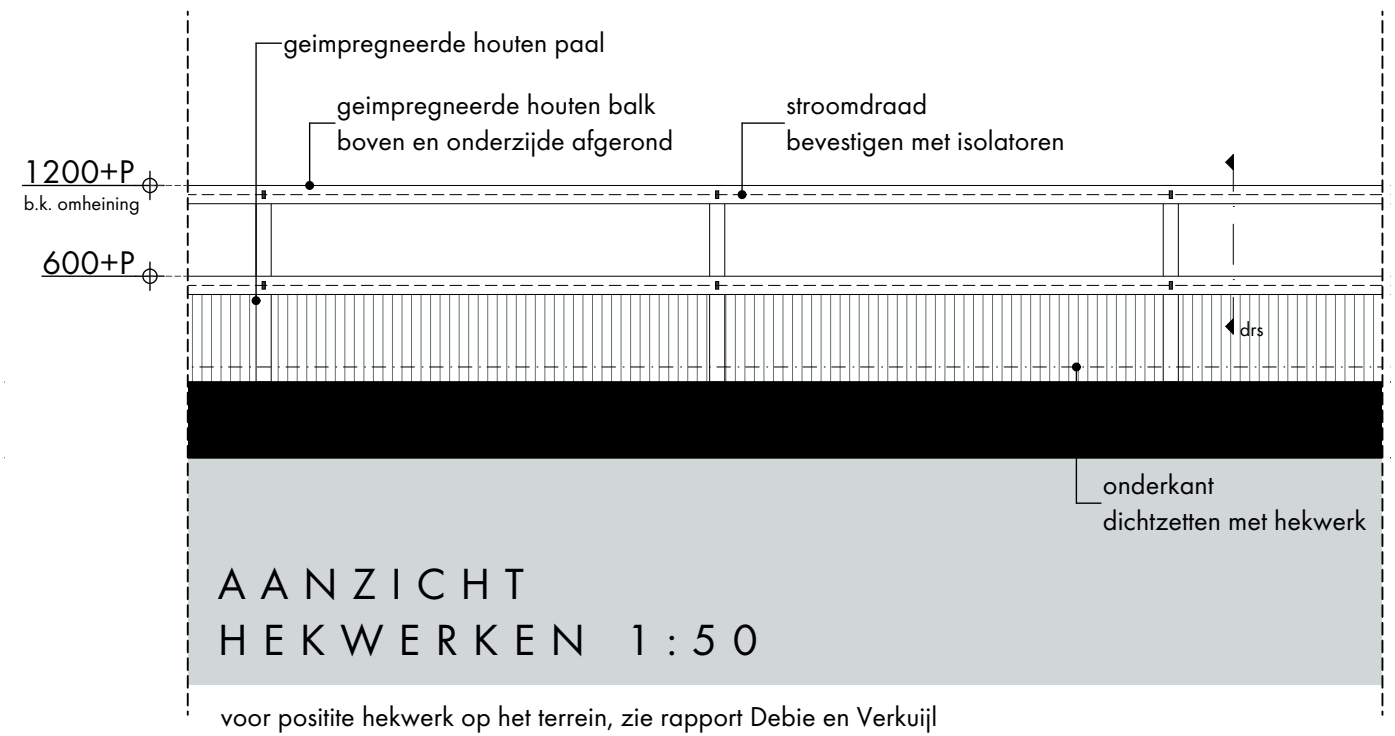


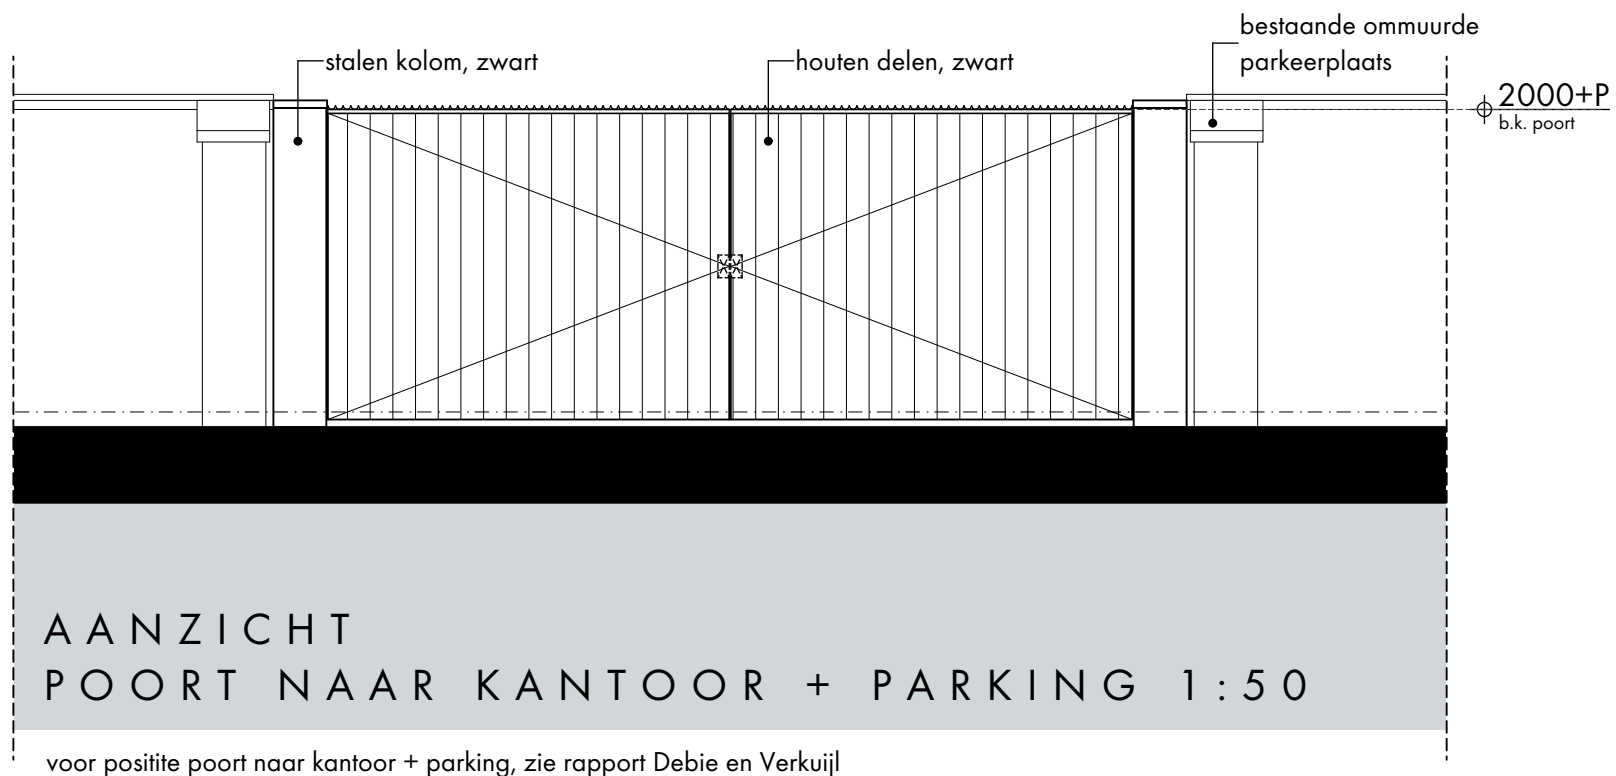

datum: 17 12 2024

ROORDINK

ARCHITECTEN BNA

Putten

Telefoon: 0341 - 352300

info@roordinkarchitecten.nl

www.roordinkarchitecten.nl



J:\PROJECTEN\2020\20034 Bouwbedrijf R. van de Mheen BV Huize Hoevelaken\Tekeningen\Werkmap\Totaalmodel\20034_DO_V5_A26 Totaalmodel.pln