




linkerzij aanzicht

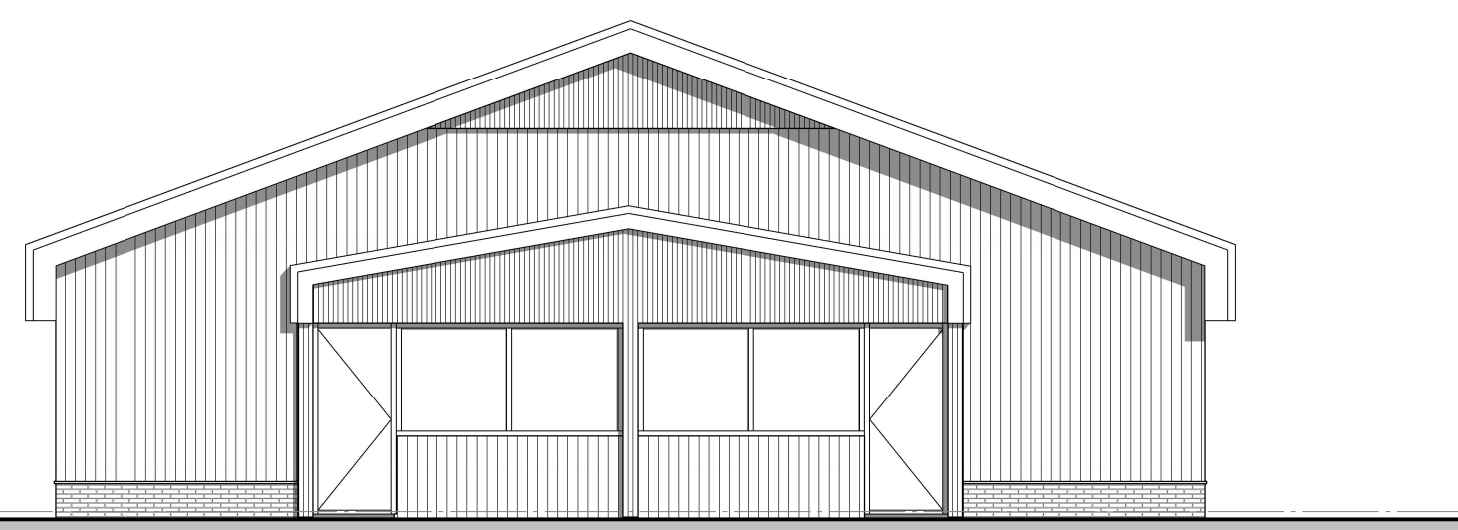



vooraanzicht

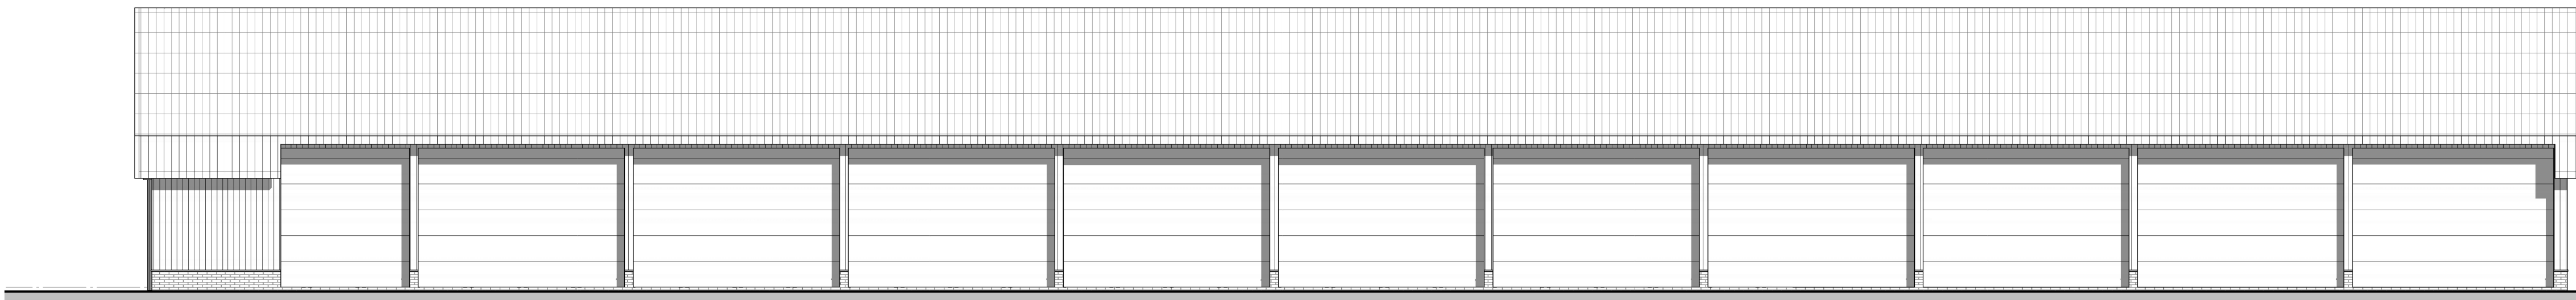


rechterzij aanzicht

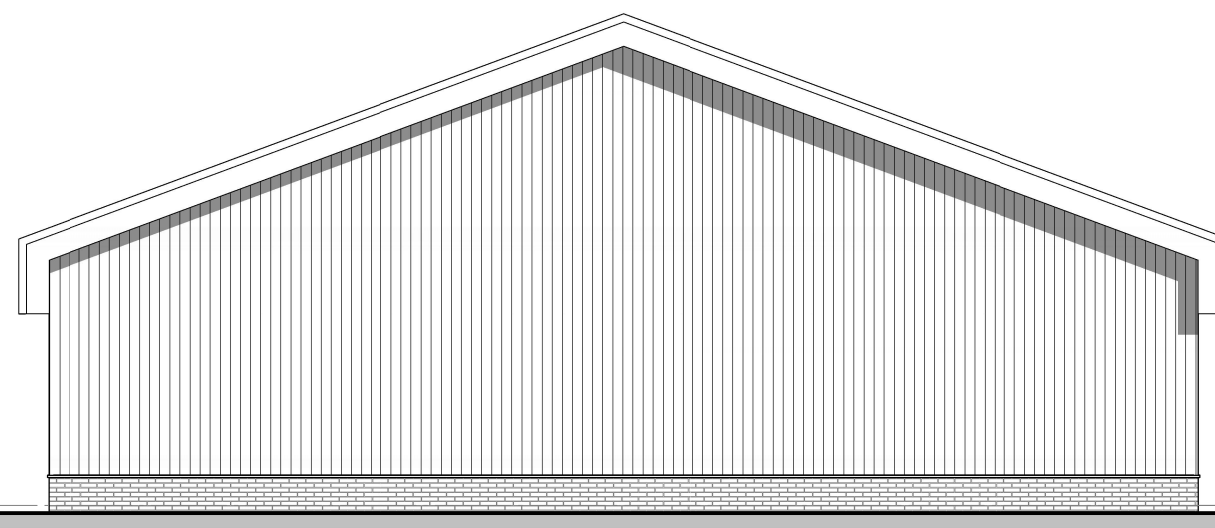


achteraanzicht

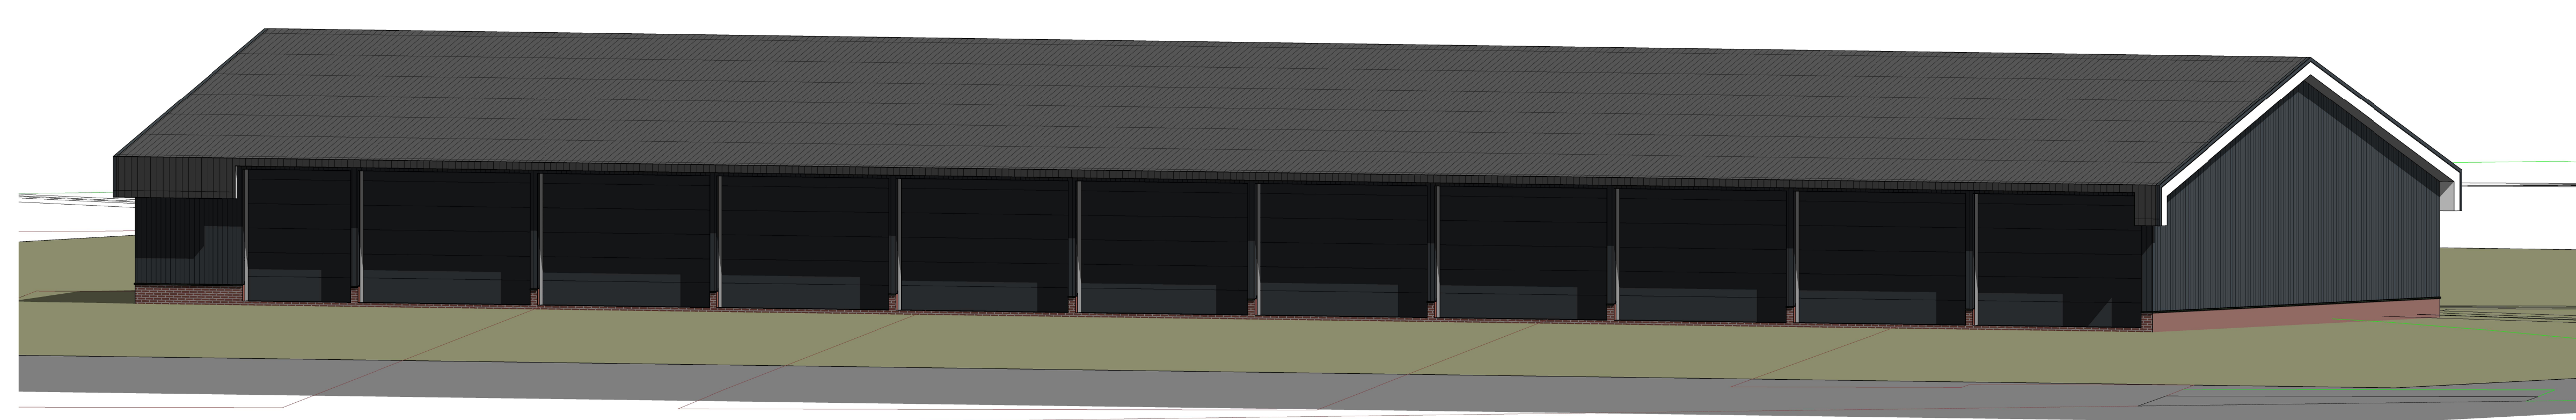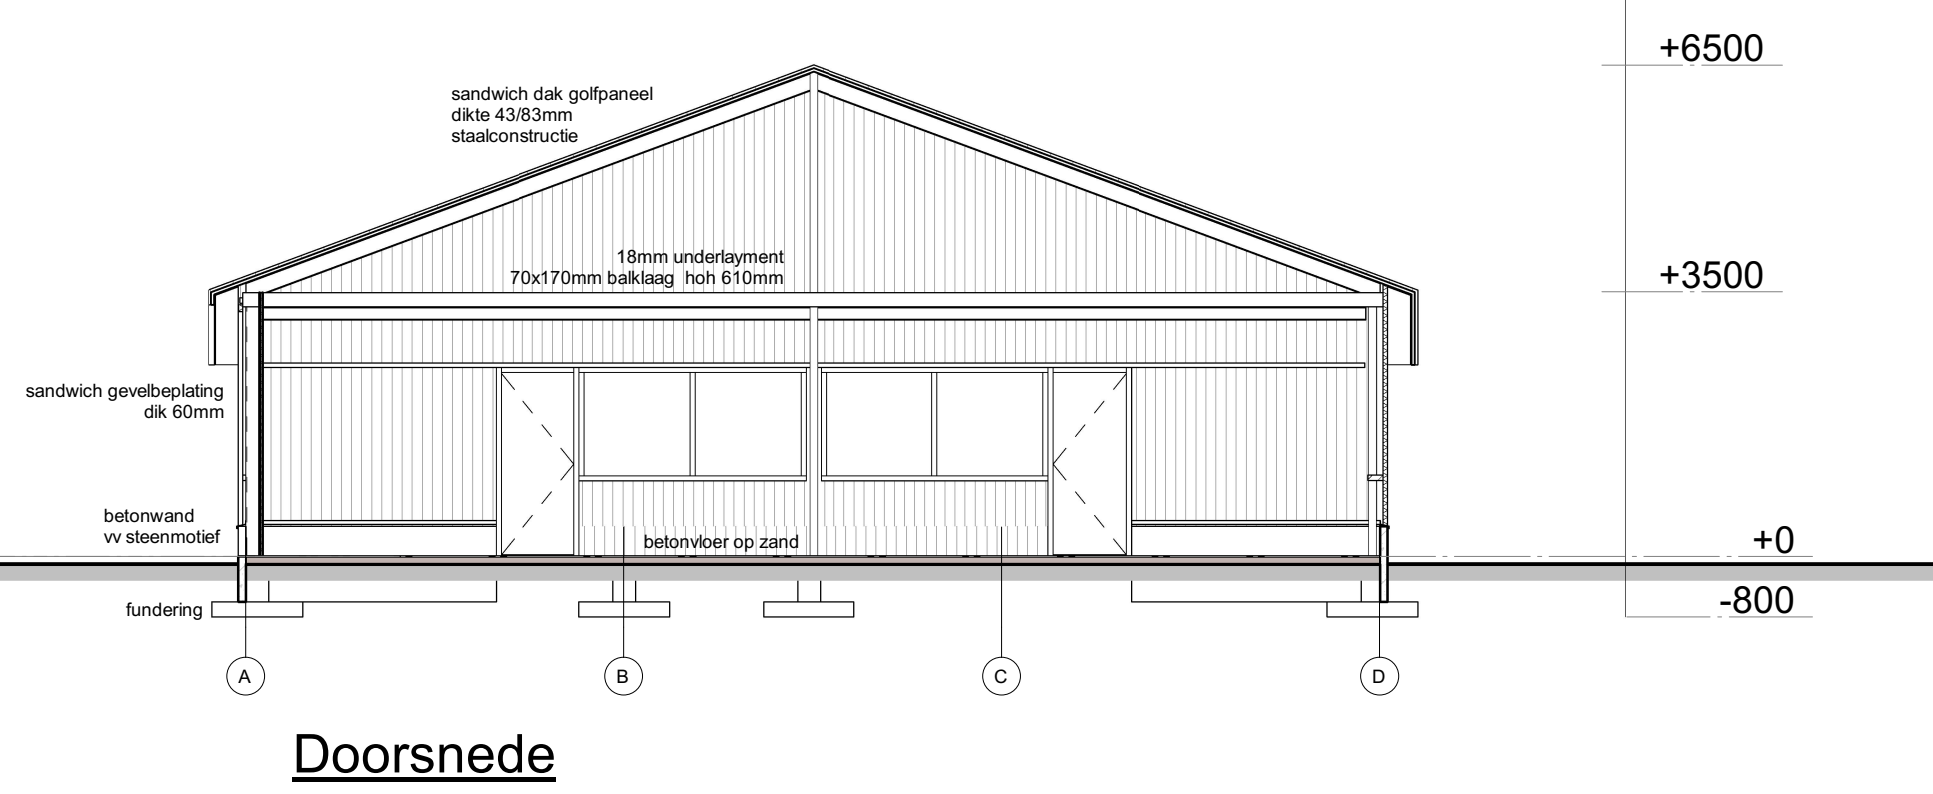

3D Impressie

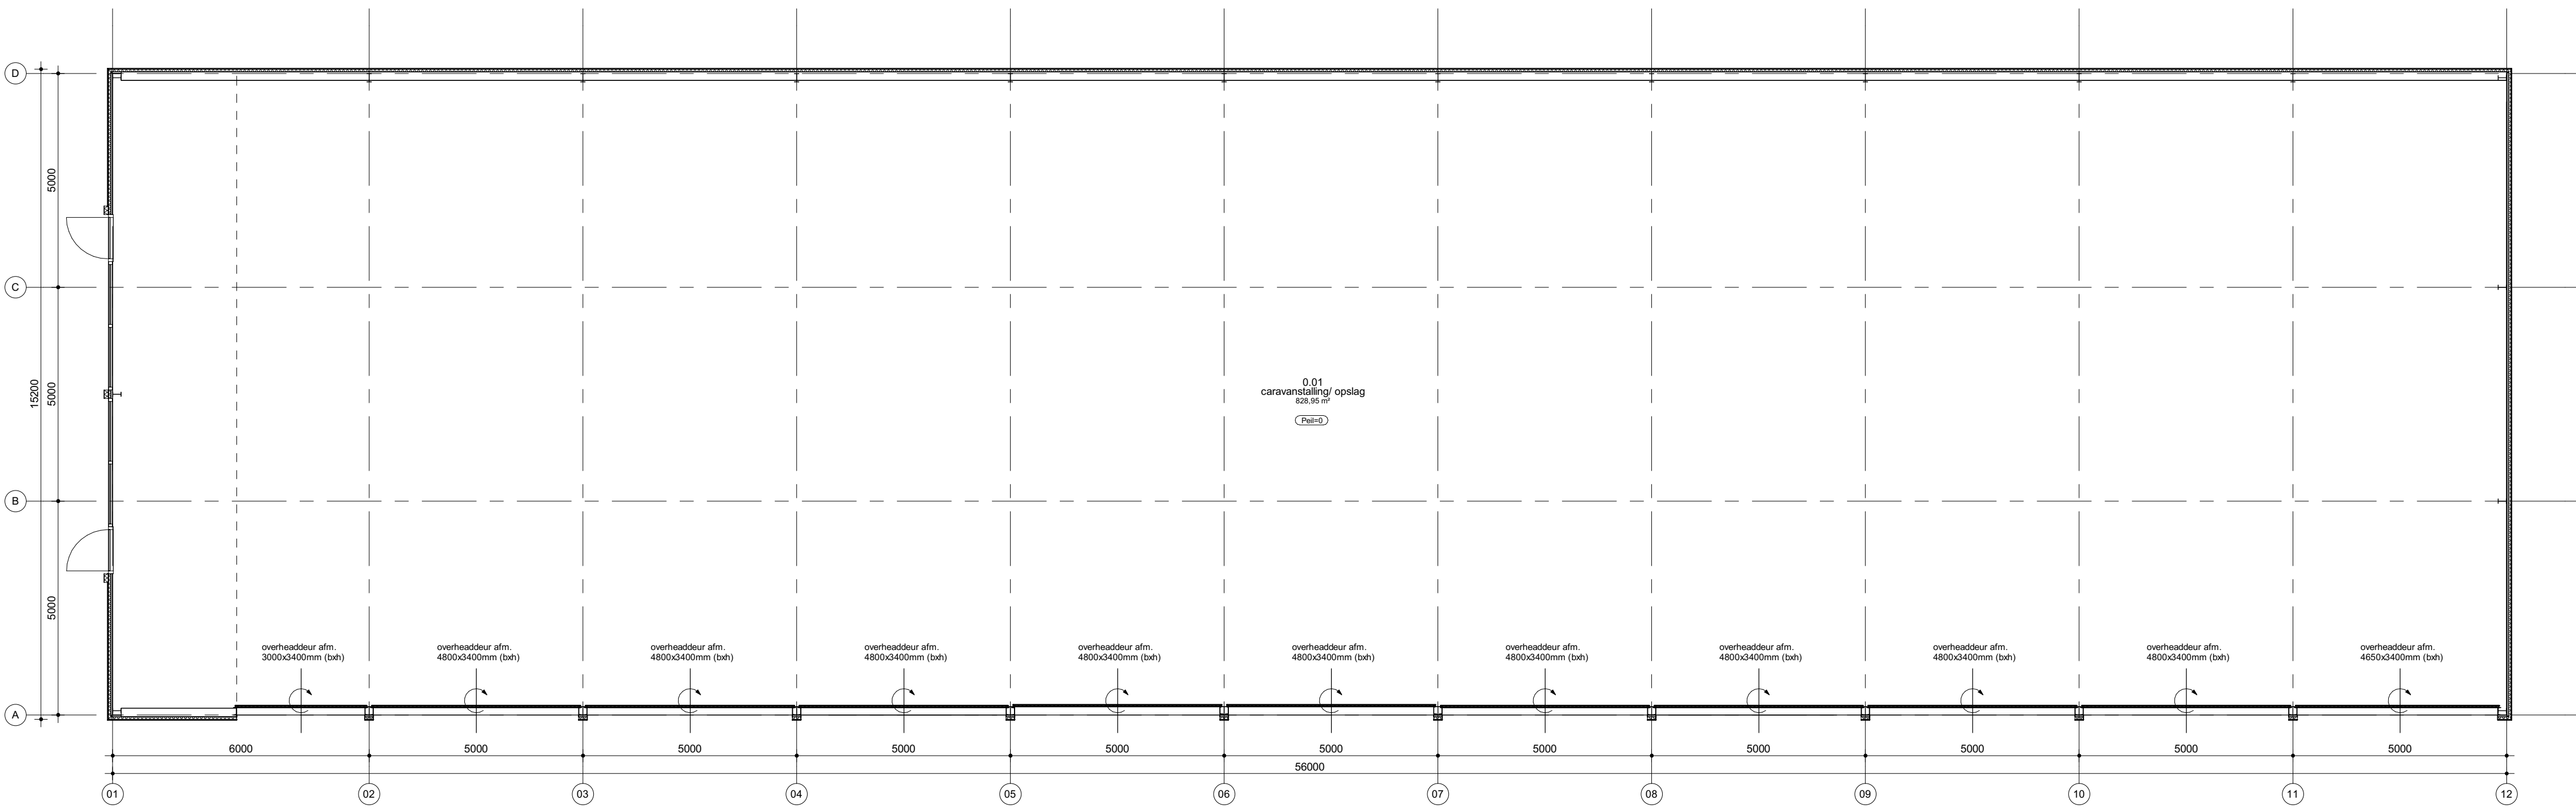

Begane grond

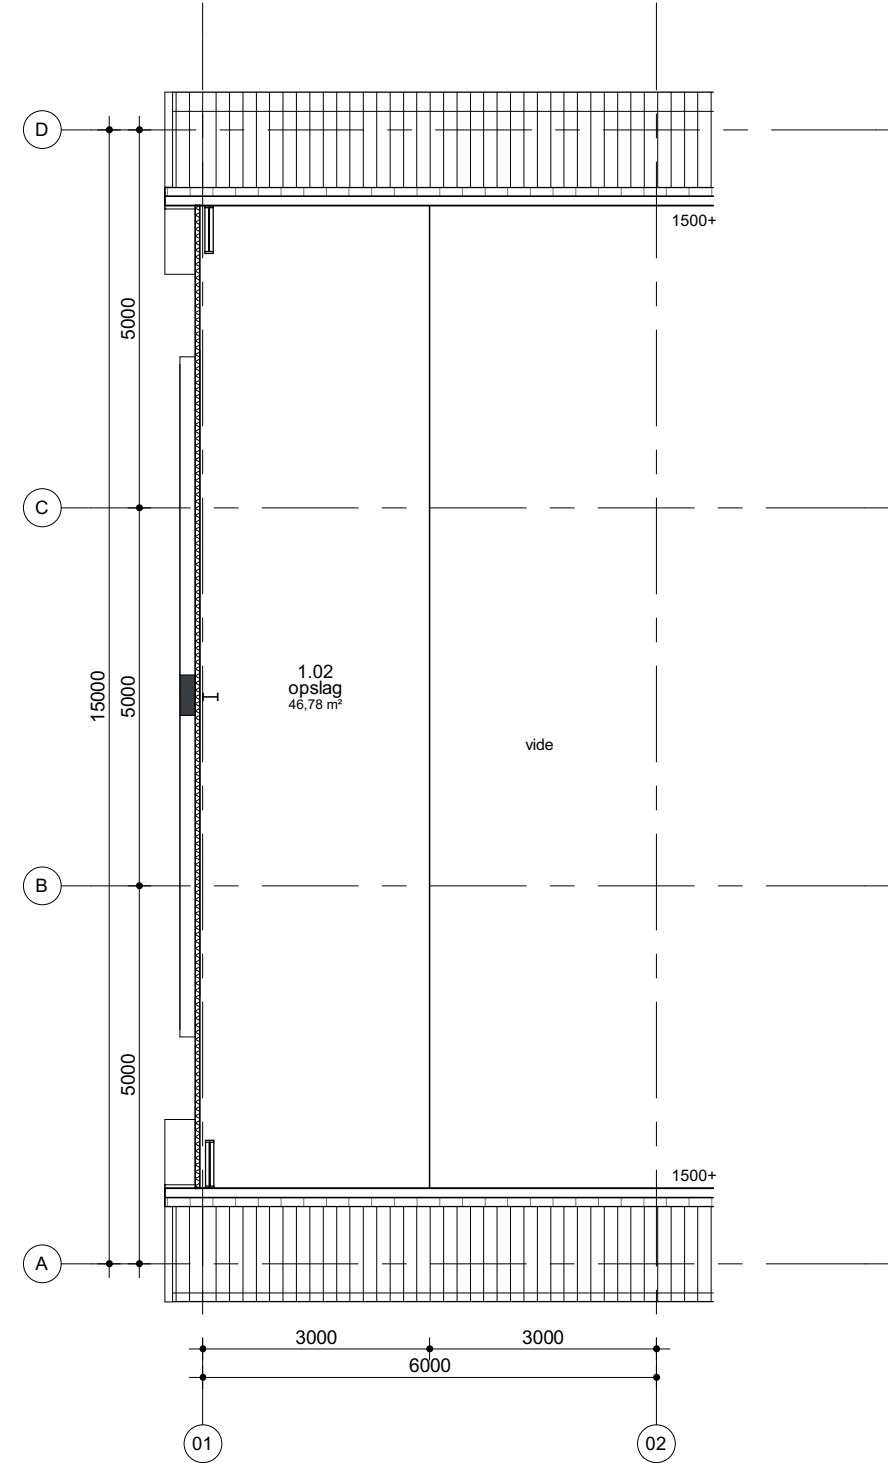

Verdieping



KADASTRAAL BEKEND
Gemeente: NIJKERK GELDERLAND
Sectie: M
Perceelnummer: 918
Kadastrale grootte: 47.100 m²

Berekenbare materialen		
Onderdeel:	Materiaal:	Kleur:
gevels	profiel betongelinkt vzw steenmotief	rood og.
- pilaar	sandwichpanelen verticaal rail 133	mat zwart
- beplating (verticaal)	zwenk afdekcap	Natuur Biesch
- windveren	plaatmateriaal	
- bodemprofiel voorgevel		
kozijnen, ramen en deuren	kunststof	(mat) zwart
- loopdeuren	stalen sandwichpanelen dik 40mm	mat zwart
- schuifdeuren	Rc=1,90m² KW	
dakbedekking	aluminium	n.l.b.
- golen	sandwichpaneel golf 43/83mm	mat zwart
- dakbedekking		



Project Nieuwbouw caravanstalling Barneveldseweg 102 Nijkerk	Omschrijving Pakkegrond, gevels, doorsnede, 3D tekening en details	Datum 21-11-2025
Projectadres Barneveldseweg 102 3714 PL Nijkerk GLD	Status ontwerpvergaring	Wijzigingsdatum A 24-11-2025
Schaal 1:100	Formaat A4	B 05-12-2025
Opdrachtgever Barneveldseweg 102 Nijkerk GLD	Getekend [Signature]	Projectnummer W25_00216
		Tekeningnummer B-1