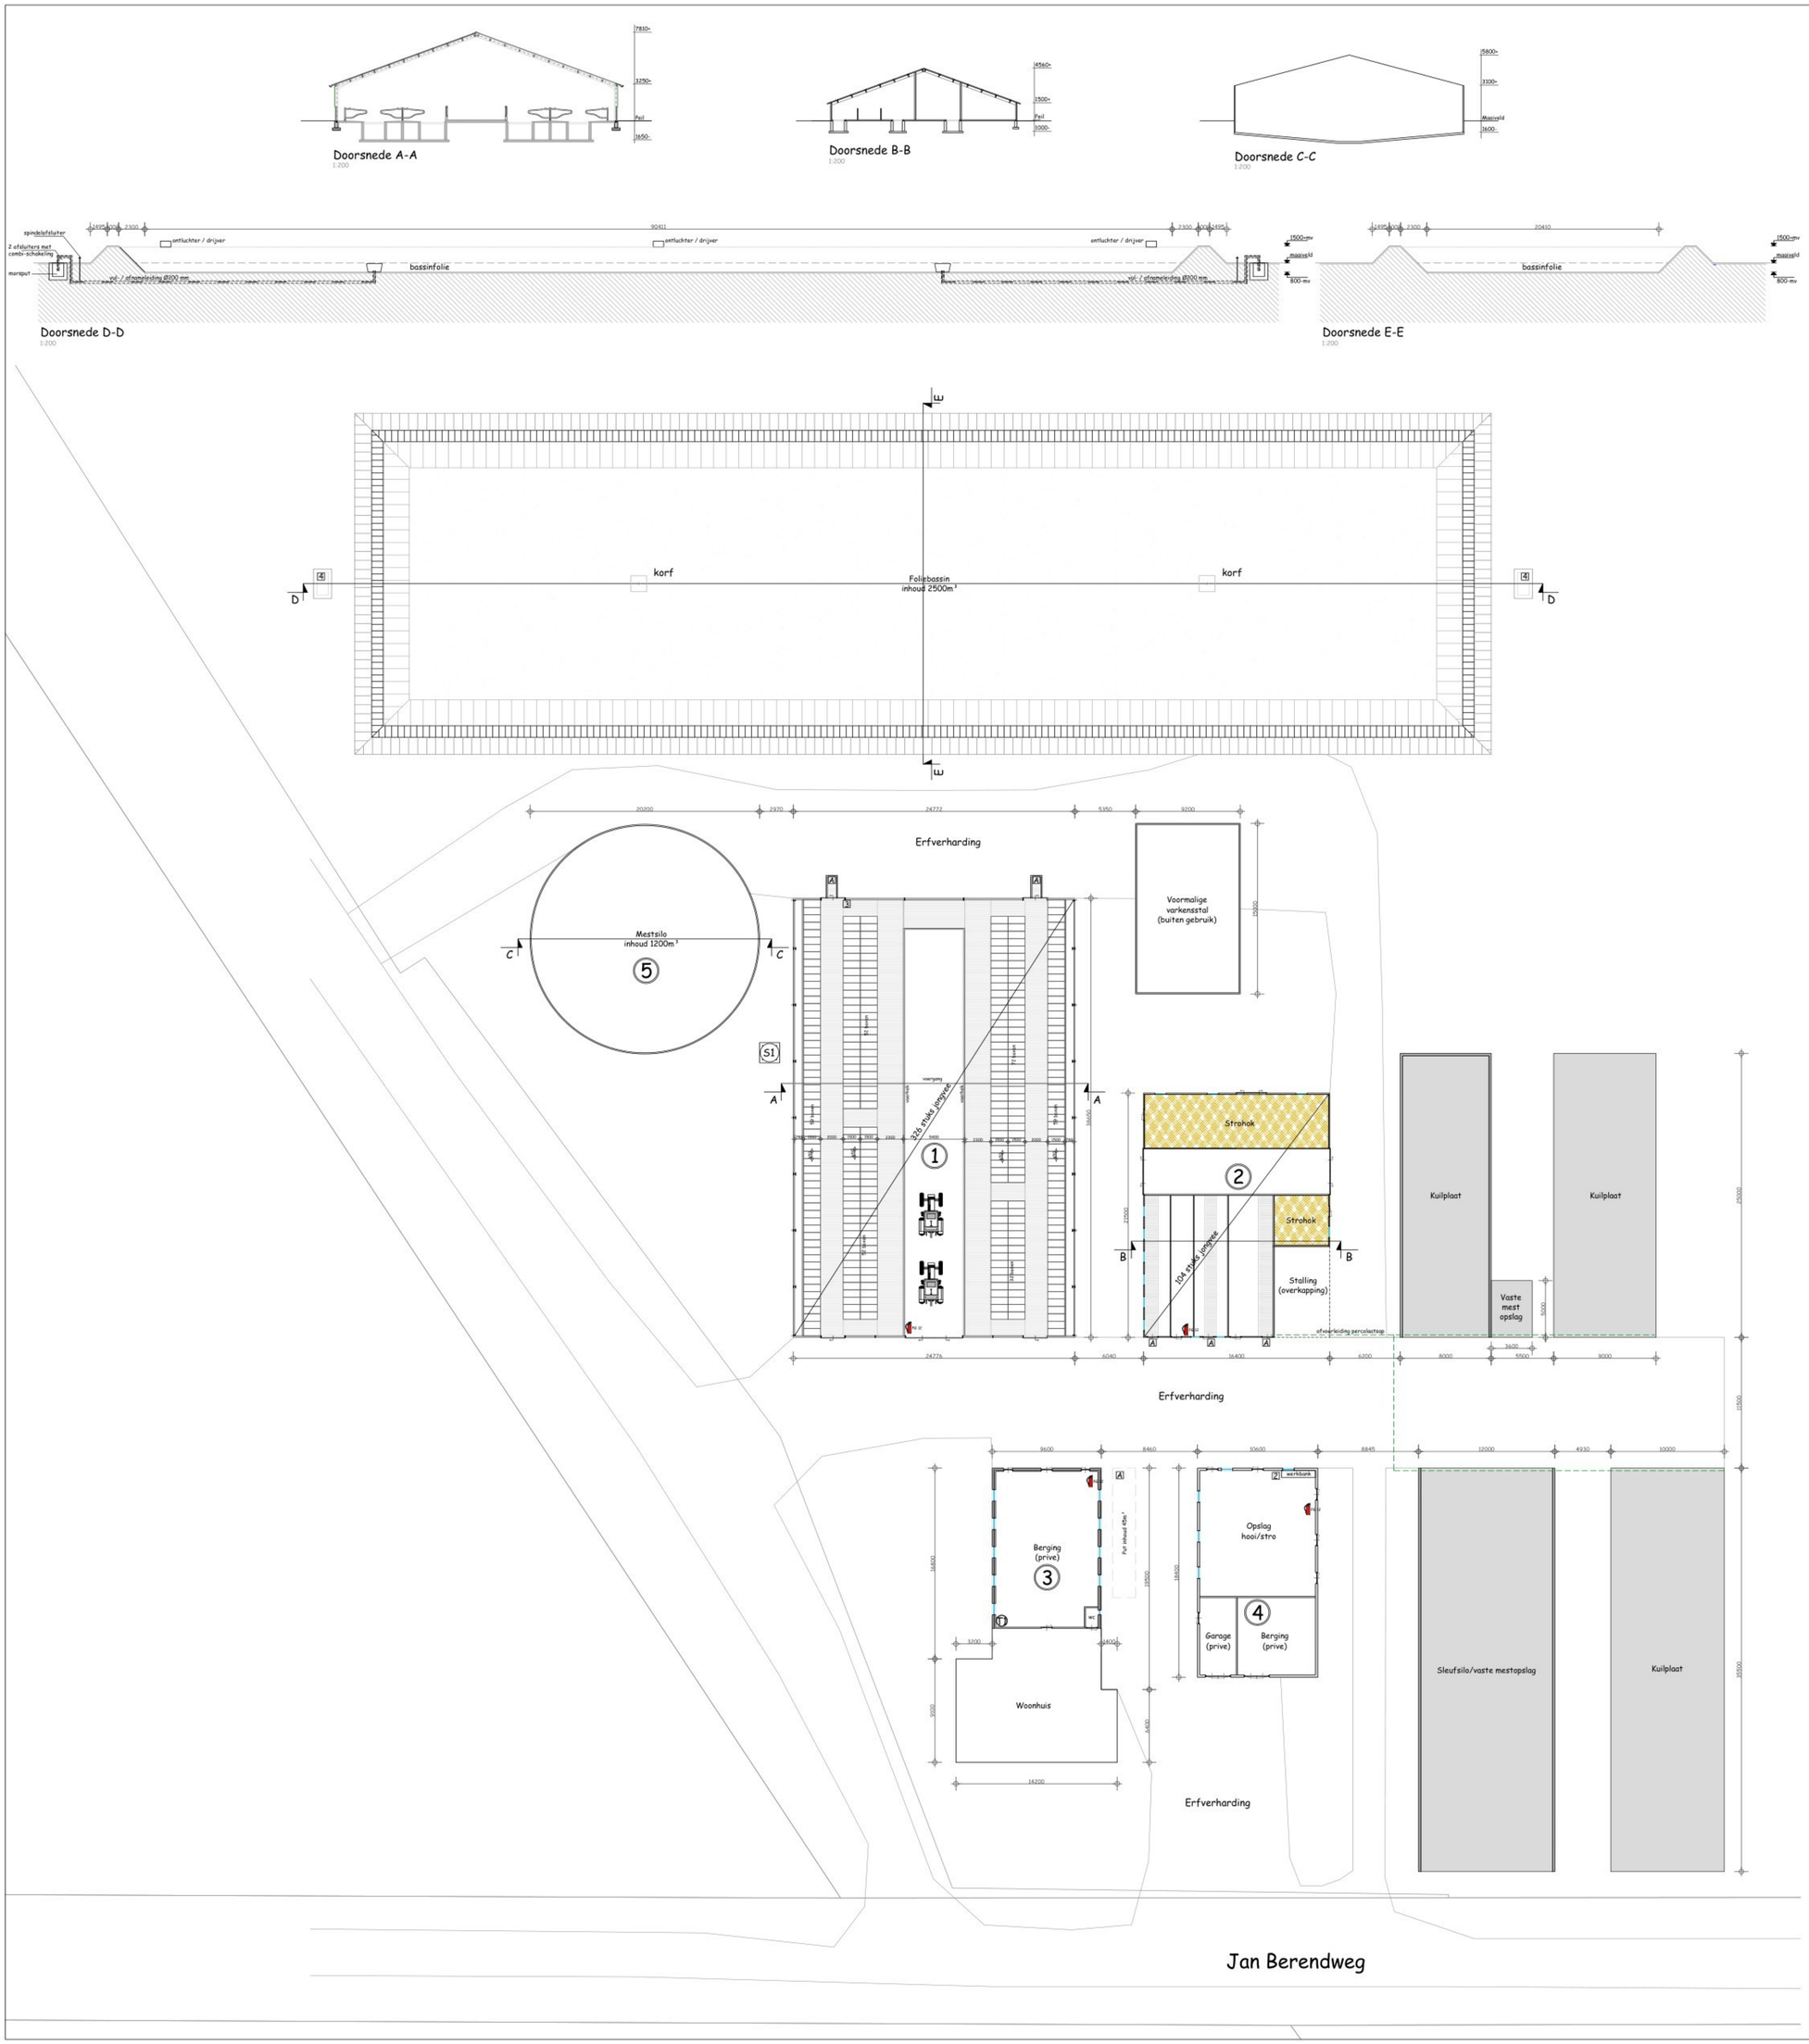

Renvooi silo's

Nr	Aant	Benaming	Inhoud
S1	1	Mengvoedersilo	12 ton
S2			
S3			
S4			
S5			
S6			

Renvooi Tanks

Nr	Aant	Benaming	handpomp	elektr. pomp	in laldoek	overkuipt	Liter
T1	1	Dieselolietank			x	x	1000
T2							
T3							
T4							
T5							
T6							

Renvooi Diversen

Symb	Aant	Benaming
A	Div.	Afgesloten afzuigpunt
PB 12	Div.	Poederblusser inhoud 12kg.

Renvooi motoren

Nr	Aant	Benaming	kW
1	2	Traktor	75
2	1	Div. handgereedschap	5.0
3	1	Schrikdraadapparaat	0.18
4	2	Mestmixer	-/-
5			
6			
SITUATIE

Gemeente: Bakel en Milheeze
Sectie: A Nr.:3734 (ged.)
Schaal 1 : 2000

DRIEWEG ADVIES

Onderwerp: Besluit Activiteiten Leefomgeving

Adres van de inrichting: Jan Berendweg 3 te De Rips

Aard van de inrichting: Rundveebedrijf

Bedrijfsgegevens:
Vrebo Holding 1
Vredeweg 6
5816 AK Vredepeel

Projectnummer:
11851WM02

Bladnummer: 01/01
Schaal: 1:200
Getekend:
Datum: 04-01-2024
Wijzigingsdatum:

BEDRIJFSONTWIKKELING MET DAADKRACHT
Drieweg Advies BV ▮ Kampweg 10 ▮ 5469 EX Keldonk (gemeente Meierijstad)
Tel. 0413 21 61 25 ▮ Fax 0413 21 61 24 ▮ info@drieweg.com ▮ www.drieweg.com