



LEGENDA

- Situatie concept ontwerp volgens 2024-VO-01_11-12-2024 (Wubben Chan)
- Ondergrond bestaande situatie
- Bebouwing bestaande situatie
- Plangrens
- Indicatief tracé volgens sleuf A
- Indicatief tracé volgens sleuf B
- Indicatief tracé volgens sleuf C
- Indicatief tracé volgens sleuf D
- Indicatief tracé volgens sleuf E
- Indicatief tracé volgens sleuf F
- Indicatief tracé volgens sleuf G


Bronbestand topografie d.d. 22-01-2024

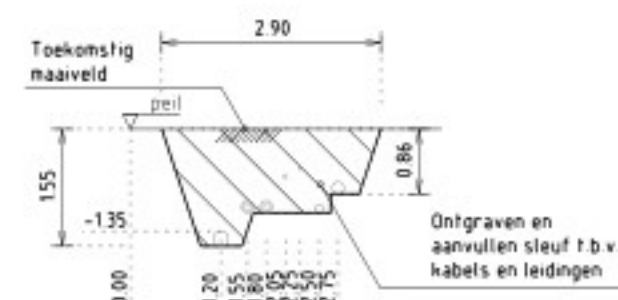


PRINCIPE PROFIEL
K&L-SLEUF A
Schaal 1:100

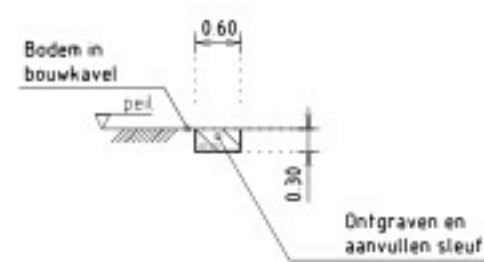


PRINCIPE PROFIEL
K&L-SLEUF B
Schaal 1:100

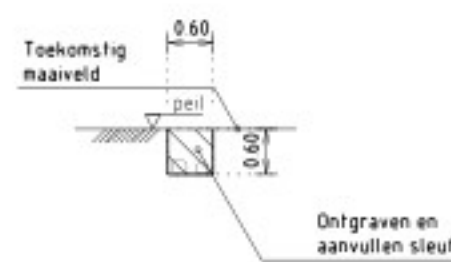


PRINCIPE PROFIEL
K&L-SLEUF C
Schaal 1:100

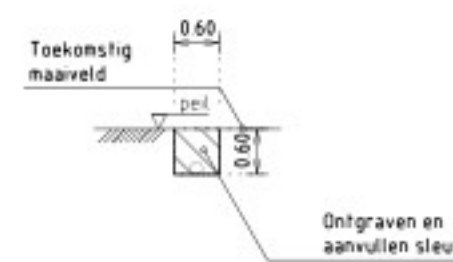


PRINCIPE PROFIEL
K&L-SLEUF D
Schaal 1:100

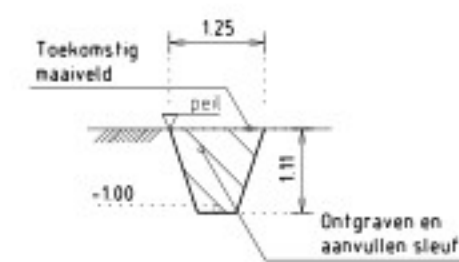


PRINCIPE PROFIEL
K&L-SLEUF E
Schaal 1:100

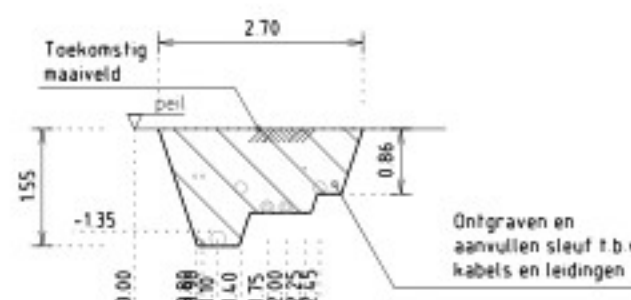

PRINCIPE PROFIEL
K&L-SLEUF F
Schaal 1:100

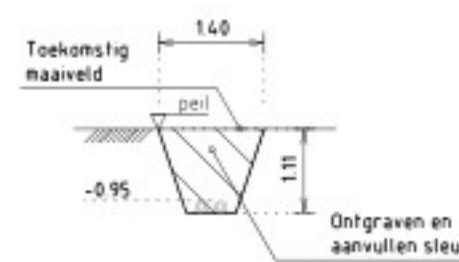

PRINCIPE PROFIEL
K&L-SLEUF G
Schaal 1:100

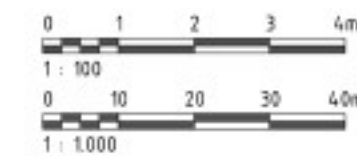

ALGEMENE OPMERKINGEN
Maatvoering, tenzij anders vermeld:
- hoogten in meters t.o.v. R.A.P.
- maatvoering in meters
- materiaalmaten in millimeters
Handmatige wijzigingen zijn niet toegestaan

Versie	Datum	Omschrijving	Getekend	Gecontroleerd
0	29-08-25	GRAAFPLAN K&L UITBREIDING MIGRANTENPARK		

Opdrachtgever
HOOGWEG PAPRIKAKWEKERIJEN B.V.

Project
GLASTUINBOUW LUTTELGEEST

Fase
VOORLOPIG ONTWERP

Onderdeel
GRAAFPLAN KABELS EN LEIDINGEN UITBREIDING MIGRANTENPARK EN PARKEERTERRAIN

Tekeningnummer
W25-11479-VO-29

Projectleider
A2-841
Stap
CONCEPT
Documentnummer
W25-11479-VO-29

Bladnummer / van
1 van 1
Schaal
1:100 en 1:1000
Versienummer
0

waalpartners civil engineering

Tel: +31 174 62 77 91
Zuidweg 75, 2671 MP, Noordwijk
www.waalpartners.nl
info@waalpartners.nl