



#### LEGENDA


- Situatie concept ontwerp volgens 2024-VO-01\_11-12-2024 (Wubben Chan)
- Ondergrond bestaande situatie
- Bebouwing bestaande situatie
- Plangrens
- Locatie profiel

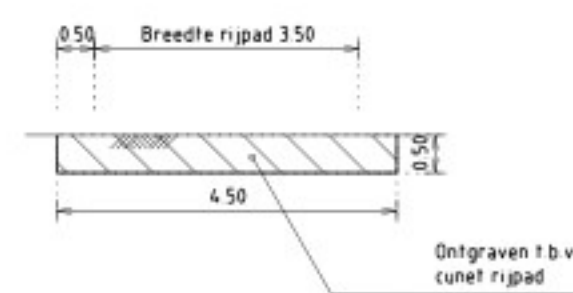


**PROFIEL  
ONTGRAVING RIJPAD**  
Schaal 1:100

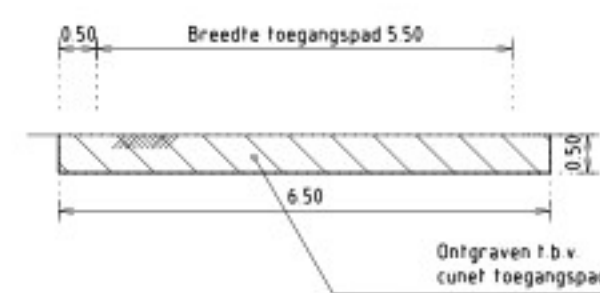


**PROFIEL  
ONTGRAVING TOEGANGSPAD**  
Schaal 1:100

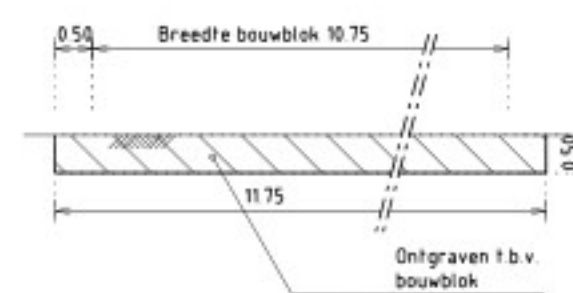


**PROFIEL  
ONTGRAVING BOUWBLOK**  
Schaal 1:100

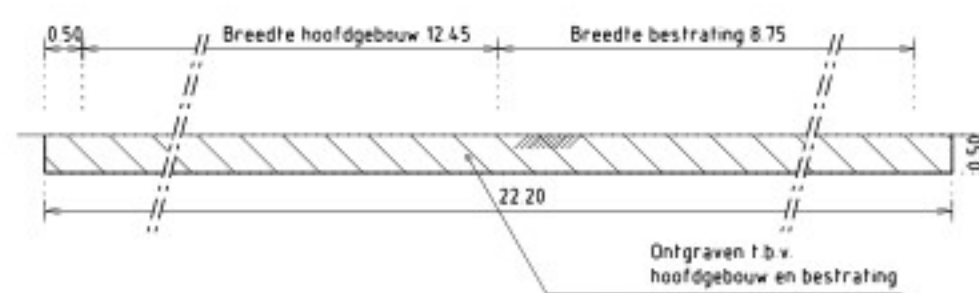

**PROFIEL ONTGRAVING  
HOOFDGEBOUW EN BESTRATING**  
Schaal 1:100

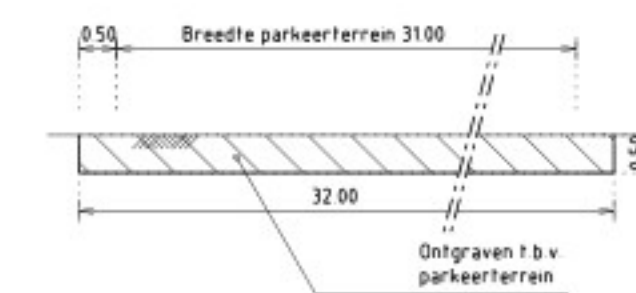


**PROFIEL ONTGRAVING PARKEERTERREIN  
MET 2 RIJLOPERS (132 PARKEERPLAATSEN)**  
Schaal 1:100

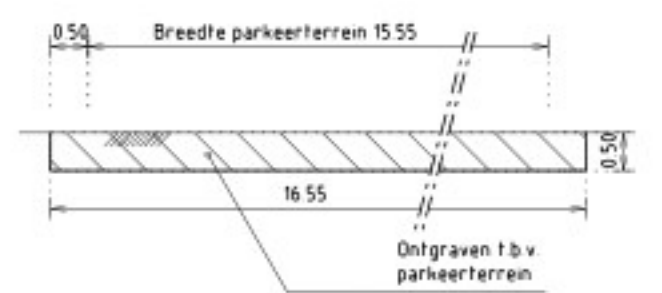


**PROFIEL ONTGRAVING PARKEERTERREIN  
MET 1 RIJLOPER (66 PARKEERPLAATSEN)**  
Schaal 1:100



**PROFIEL ONTGRAVING  
BESTRATING FIETSENSTALLING**  
Schaal 1:100

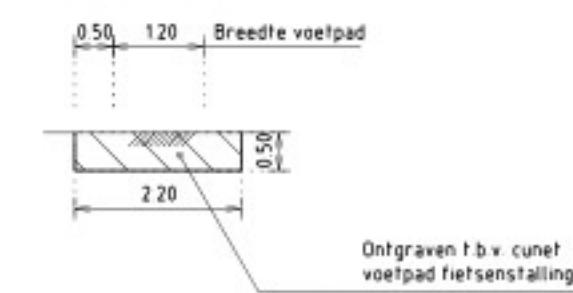


**PROFIEL ONTGRAVING  
VOETPAD FIETSENSTALLING**  
Schaal 1:100

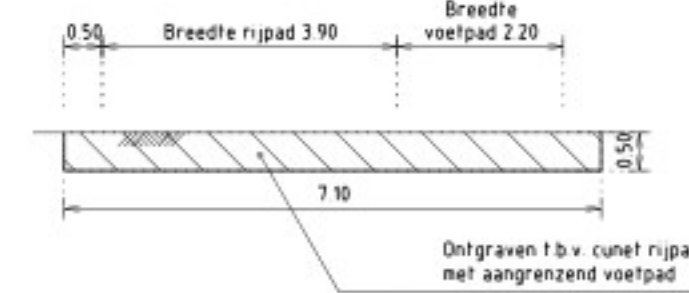

**PROFIEL ONTGRAVING RIJPAD  
MET AANGRENZENDE VOETPAD**  
Schaal 1:100

Bronbestand topografie d.d. 22-01-2024

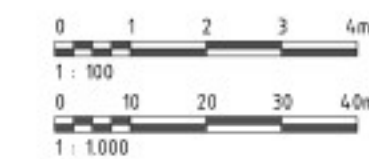

ALGEMENE OPMERKINGEN  
Maatvoering, tenzij anders vermeld:  
- hoogten in meters t.o.v. R.A.P.  
- maatvoering in meters  
- materiaalmaten in millimeters  
Handmatige wijzigingen zijn niet toegestaan

Versie	Datum	Omschrijving	Getekend	Gecontroleerd
0	29-08-25	PROFIELEN ONTGRONDINGEN UITBREIDING MIGRANTENPARK		

Opdrachtgever  
**HOOGWEG PAPRIKAKWEKERIJEN B.V.**

Project  
**GLASTUINBOUW LUTTELGEEST**

Fase  
**VOORLOPIG ONTWERP**

Onderdeel  
**PROFIELEN ONTGRONDINGEN UITBREIDING  
MIGRANTENPARK EN PARKEERTERREIN**

Tekeningnummer  
**W25-11479-VO-30**

Projectleider  
**A2-841**  
Formaat  
**CONCEPT**  
Documentnummer  
**W25-11479-VO-30**

**waalpartners civil  
engineering**

Tel: +31 174 62 77 91  
Zuidweg 75, 2671 MP, Noordwijk  
www.waalpartners.nl  
info@waalpartners.nl