



Begane grond

Schaal: 1:200

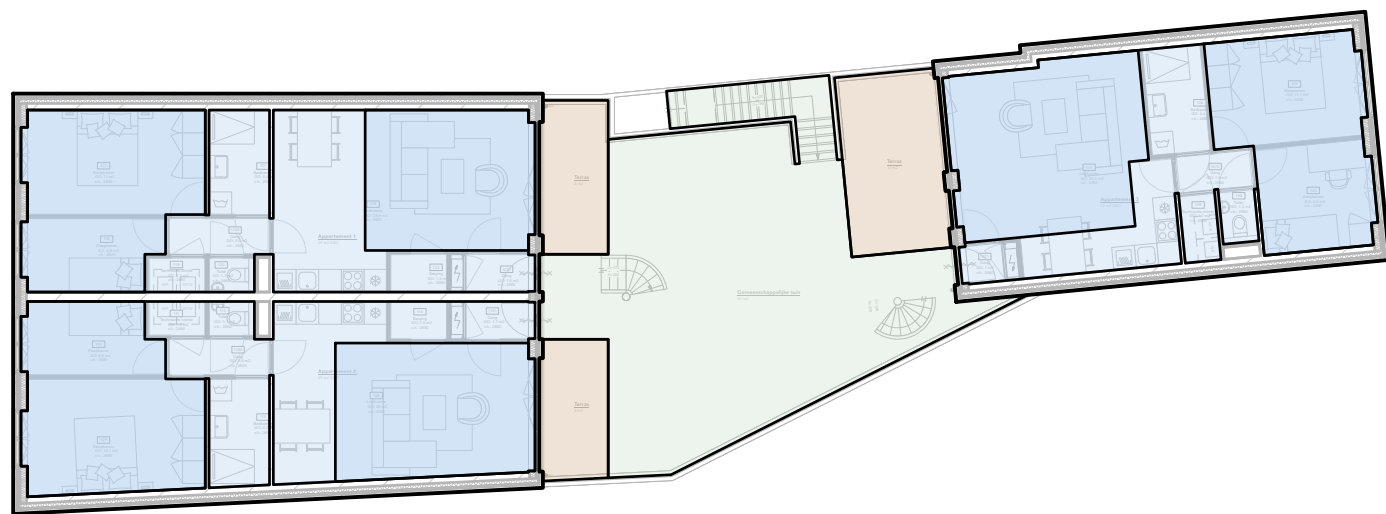


Eerste verdieping

Schaal: 1:200

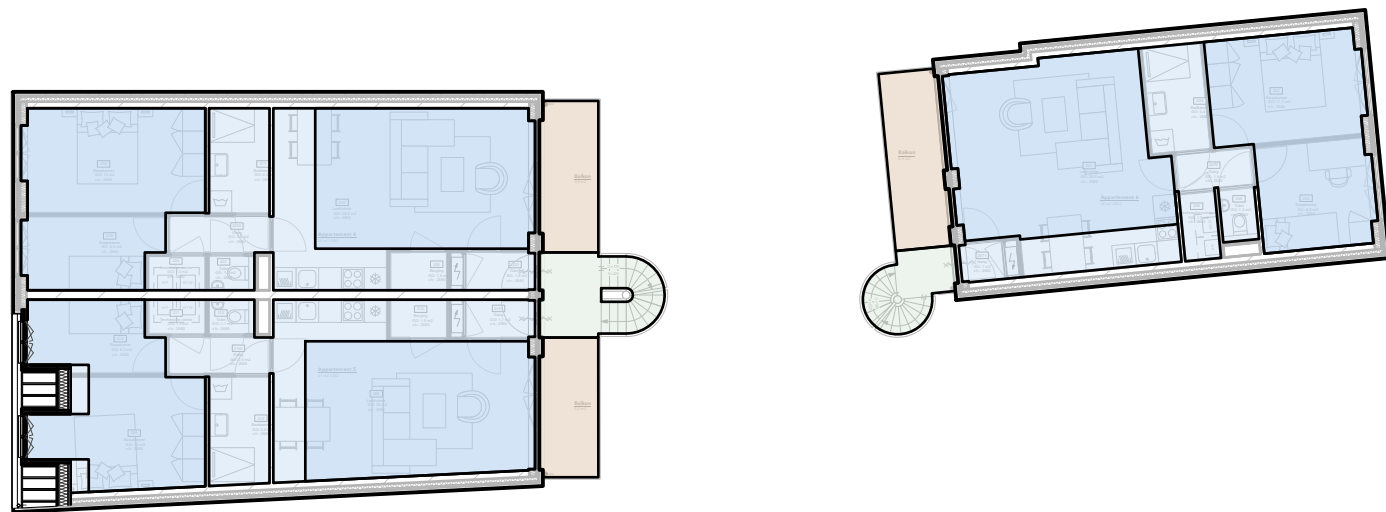

Tweede verdieping

Schaal: 1:200

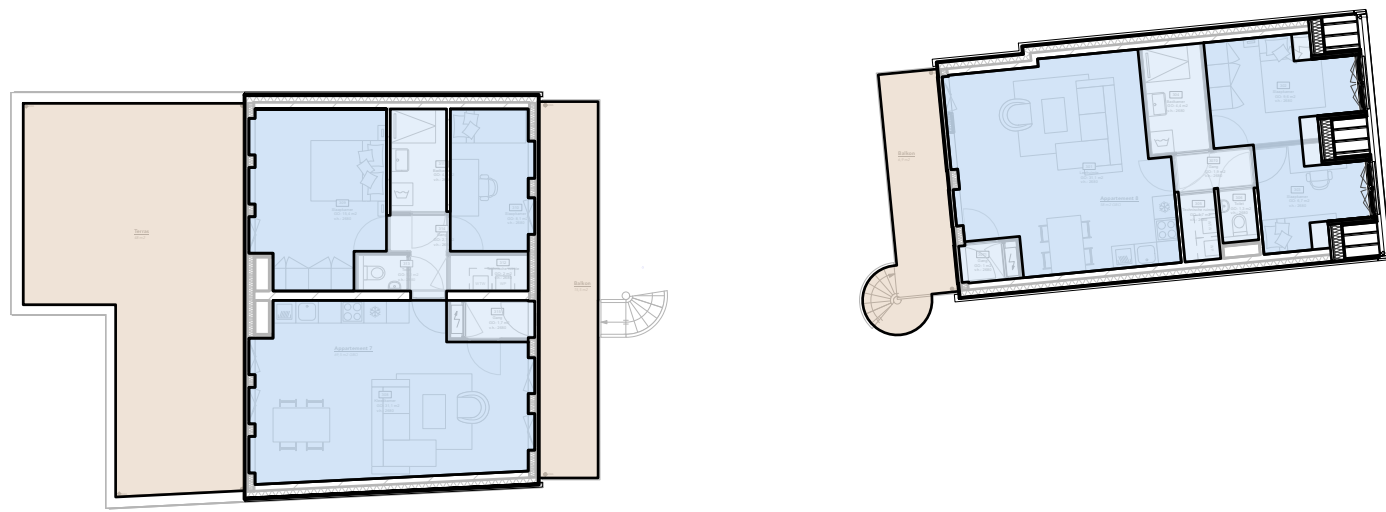

Derde verdieping

Schaal: 1:200

Oppervlaktestaat

Perceel	335 m2	
Totaal gebouw		
Totaal terrein	14 m2	
Totaal wonen		
Totaal commercieel		
Begane grond	321 m2 BVO	
Commerciële ruimte	182 m2 GO	170 m2 VG
Gemeenschappelijke ruimtes alle functies	2,2 m2 GO	
Gemeenschappelijke ruimtes woningen	55,7 m2 GO	
Bergingen	41,2 m2 GO	8 stuks (≥5 m2)
Eerste verdieping	225 m2 BVO	
Woning 1	65 m2 GO	37 m2 VG
Woning 2	65 m2 GO	40 m2 VG
Woning 3	62 m2 GO	43 m3 VG
Gemeenschappelijke buitenruimte	70 m2	
Privé buitenruimtes	27 m2	3 stuks (≥7 m2)
Tweede verdieping	225 m2 BVO	
Woning 4	65 m2 GO	42 m2 VG
Woning 5	61 m2 GO	39 m2 VG
Woning 6	62 m2 GO	45 m3 VG
Gemeenschappelijke buitenruimte	10 m2	
Privé buitenruimtes	19 m2	3 stuks (≥5 m2)
Derde verdieping	155 m2 BVO	
Woning 7	69,5 m2 GO	56 m2 VG
Woning 8	58 m2 GO	44 m2 VG
Privé buitenruimtes	75 m2	3 stuks (≥7 m2)

LAATSTE WIJZIGINGEN
A
WIJZIGING DATUM TOELICHTING



MCK ARCHITECTUUR

Wallerstraat 14a 2613 ZS Delft info@mckarchitectuur.nl

TEKENINGNUMMER DO800	ONDERWERP Oppervlakte	PROJECTNUMMER 2021126	PROJECT Hoofdstraat 83
PROJECTLEIDER ir. J. Keupink	TEKENAAR JK	PROJECTADRES Hoofdstraat 83 Hillegom	OPDRACHTGEVER Beerta
SCHAAL 1:200	FORMAAT ISO A1	FASE DO	STATUS Def
		PROJECT DATUM 01-01-2023	PRINT DATUM 21-03-2024