Tek I : bestaande situatie Essenerweg 166,170 en 172

Kadastrale gemeente: Garderen
Sectie F nummer 1587
Schaal 1:500

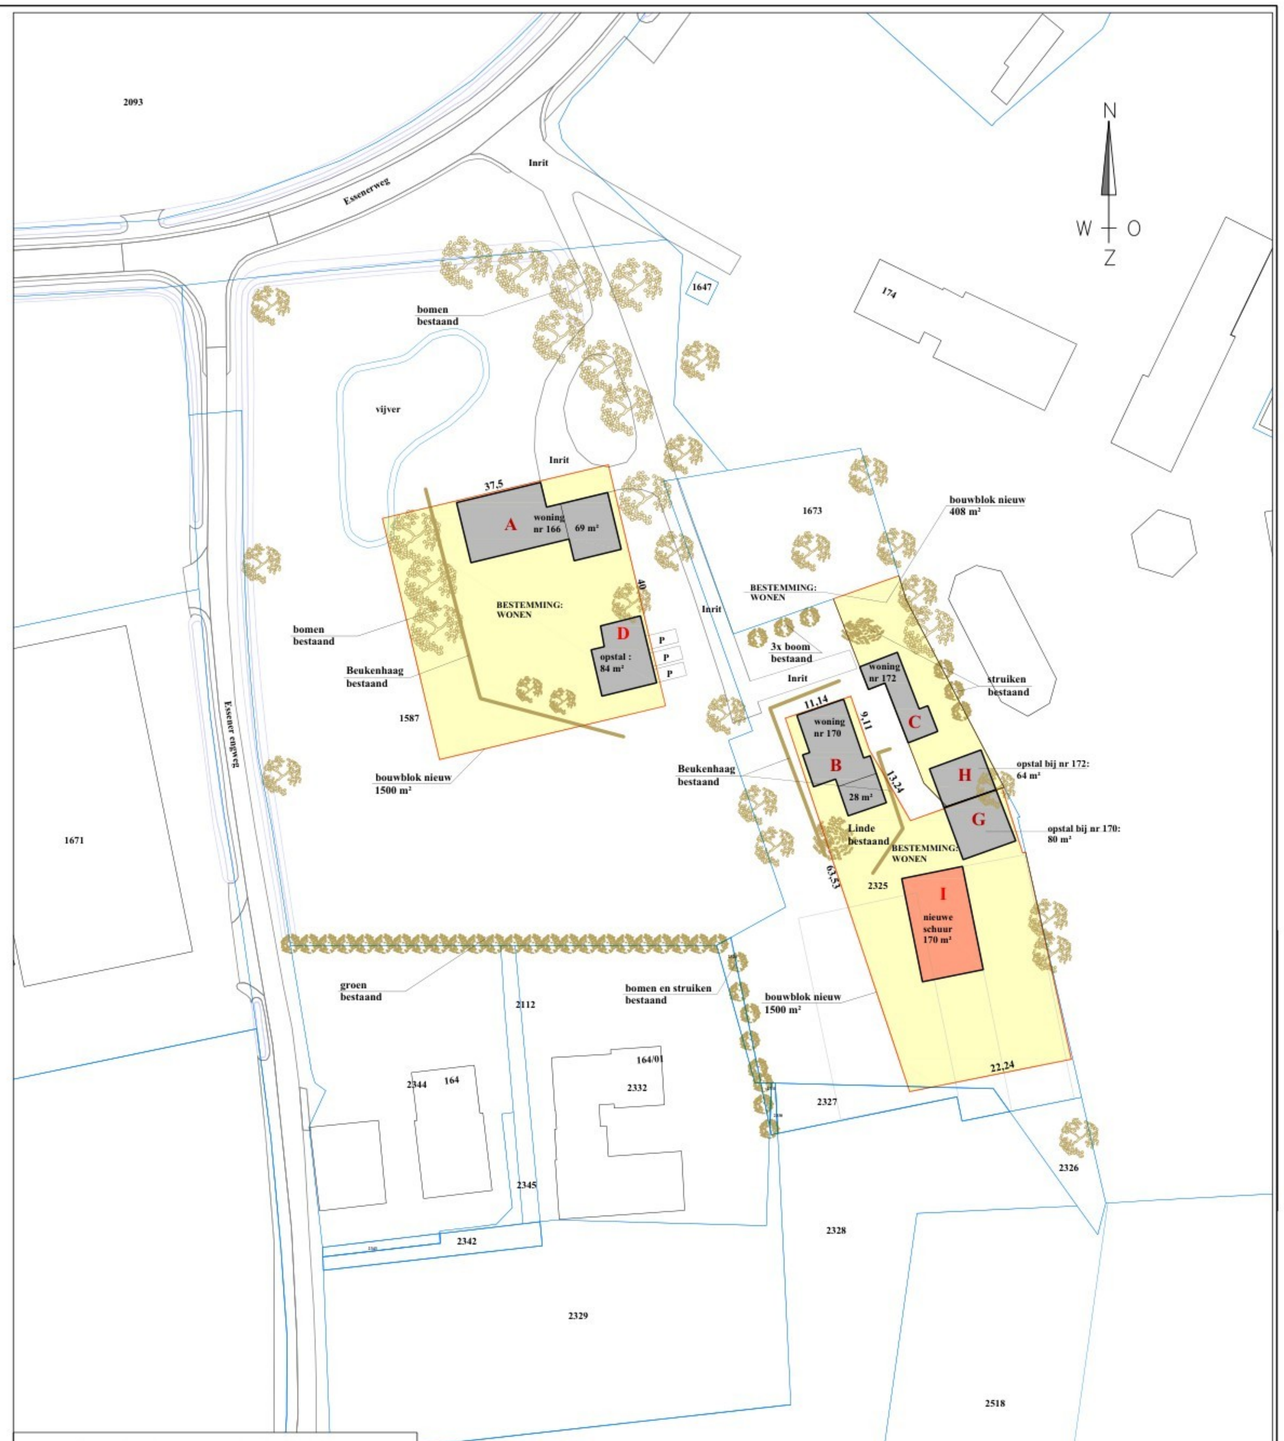

Tek II : nieuwe situatie Essenerweg 166,170 en 172

Kadastrale gemeente: Garderen
Sectie F nummer 1587
Schaal 1:500

Tabel met oppervlakken				
bebouwing	huidige situatie	Nieuwe situatie	te slopen	nieuw te bouwen
nr	m²	m²	m²	m²
A(woning nr 166)	69	69		
B(woning nr 170)	28	28		
C(woning nr 172)				
D	84	84	0	
E	400	0	400	
F	637	0	637	
G	80	80	0	
H	64	64	0	
I		170		170
Totaal	1362	495	1037	170

Renvooi Terrein inrichting

- Tuin
- Weide
- Bestaande groenstructuur
- perceelsgrens
- Aan te leggen houtsingel
- Te planten boom
- Bestaande boom
- Bestaande sloot

Renvooi gebouwen

- bestaande bebouwing
- bebouwing nieuw
- Te slopen bebouwing
- bestemming wonen
- bestemming bedrijf
- bestemming agrarisch

- Sloopmeters en productierechten
- Ruimtelijke ordening en milieu
- Ontsigtering en schadeloosstelling
- Aan- en verkoop van agrarische objecten
- Taxaties

Midden Nederland MAKELAARS

Kamptstraat 32
3771 AV Barneveld
Telefoon 0342- 420 966
E-mail [redacted]@mnm.nl
Website www.mnm.nl

Graveland Bouwontwerp
Ereprijs 48
3773 CN Barneveld
Tel 06 - 24644948
jaapgraveland@yahoo.com

Project:
Bestemmingswijziging Essenerweg 166,170 en 172

Onderdeel:
Plattegrond bestaande en nieuwe situatie
perceel Essenerweg 166,170 en 172
3774 LD, Kootwijkerbroek

A04	19-01-26	
	uitg./datum/wijziging	

Opdrachtgever:
[redacted] Essenerweg 170, 3774 LD, Kootwijkerbroek

Formaat: A1
Schaal: zie tek
Getekend: [redacted]
Diversen:
Status: Concept
Tekeningnummer: T6661