


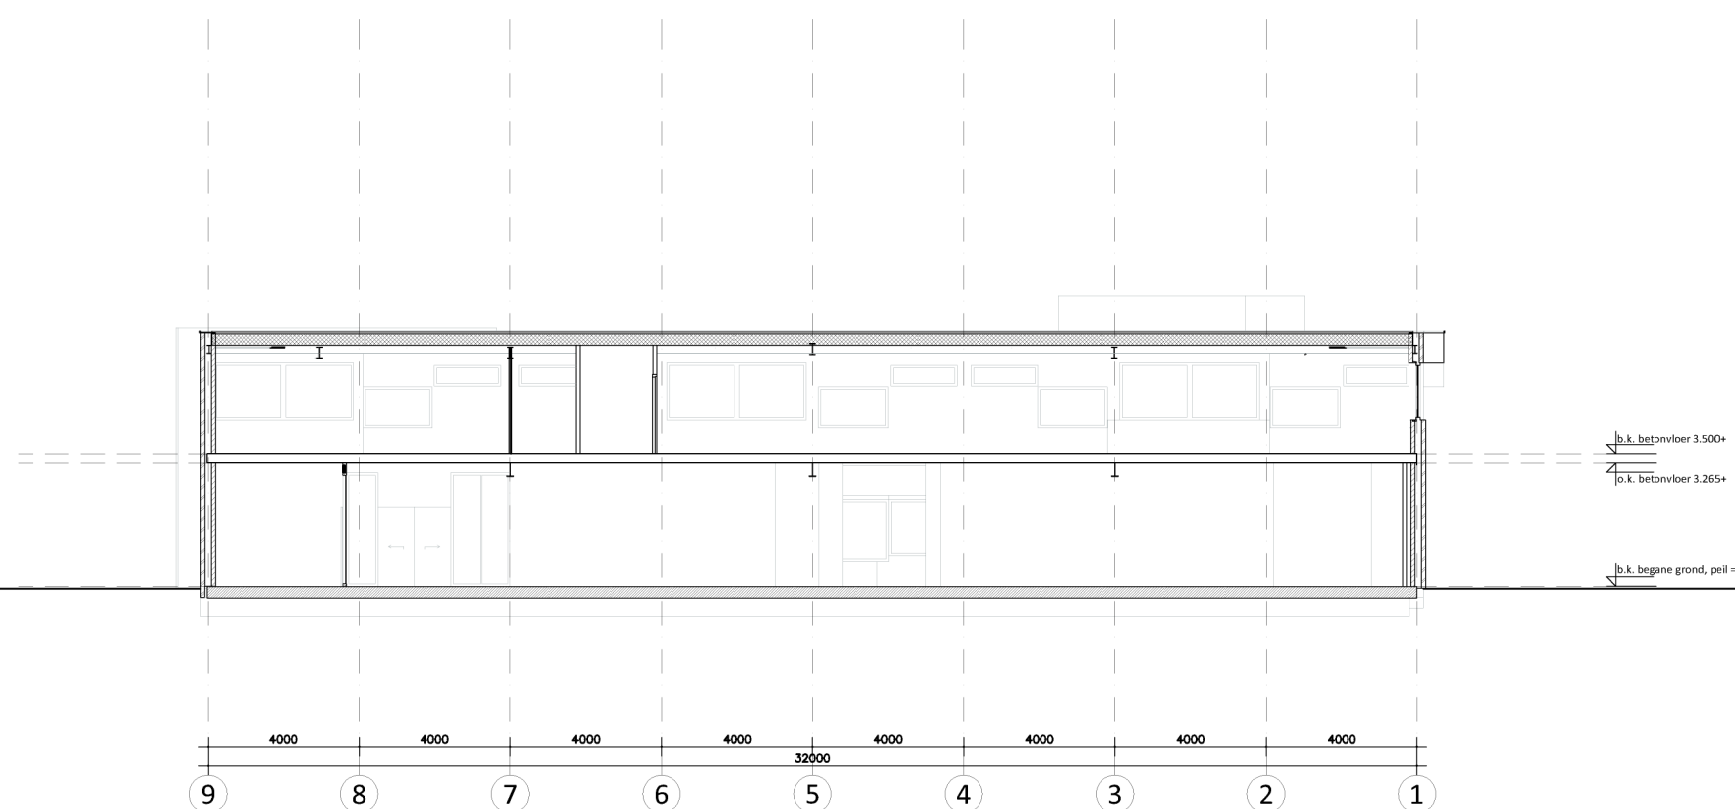

Doorsnede AA




Gevel Kapelstraat



Doorsnede BB



Gevel Grachtweg

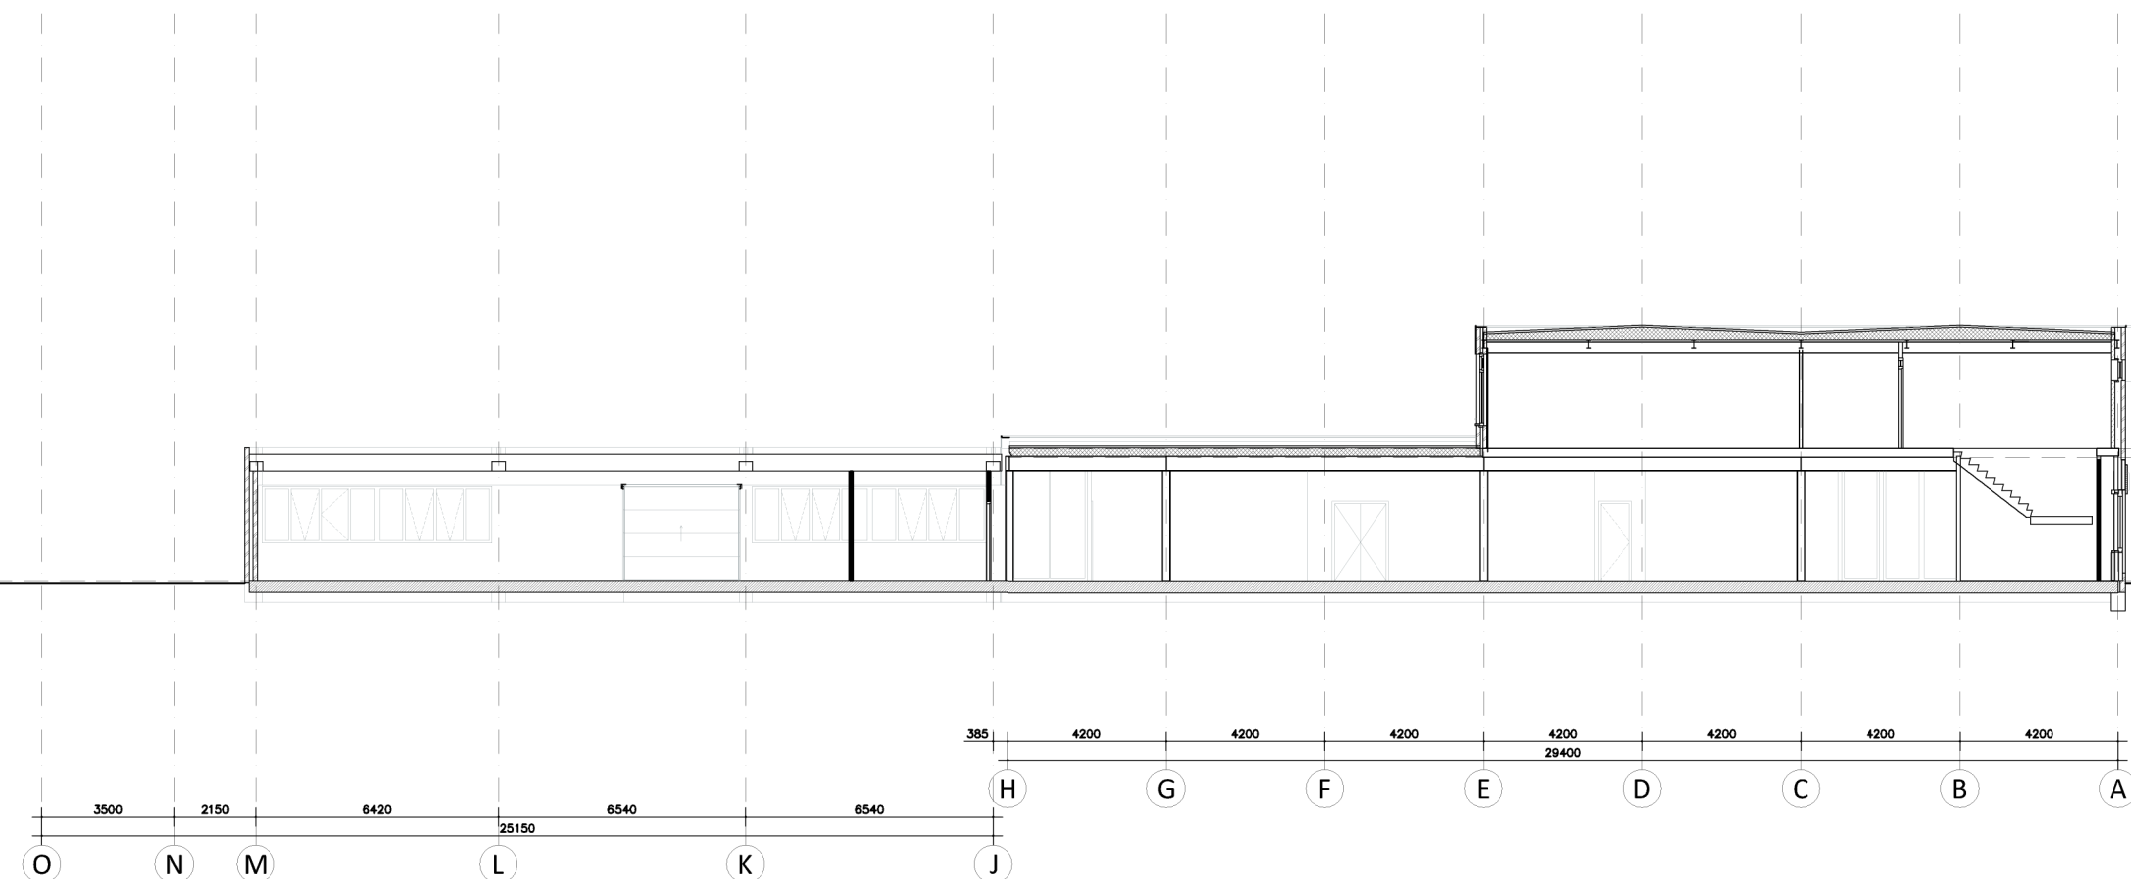

Doorsnede CC



Gevel parkeerterrein

GEVELS BESTAAND



Doorsnede DD

DOORSNEDEN BESTAAND

MATEN IN HET WERK
TE CONTROLEREN

FASE DEFINITIEF ONTWERP

TORDOIR VAN DEN BERG ARCHITECTEN

Verbouw Hoogvliet Lisse en nieuwbouw appartementen

Doorsneden en gevels - BESTAAND

Hoogvliet Beheer BV

DATUM14-03-2025

SCHAAL1:200

FORMAATA1

WIJZIGING--

Prins Bernhardstraat 22131 XJHoofddorp

Tel 023 56 16 738info@tordoirvandenberghnl

KvK 88739449www.tordoirvandenberghnl

DO08

2023-12