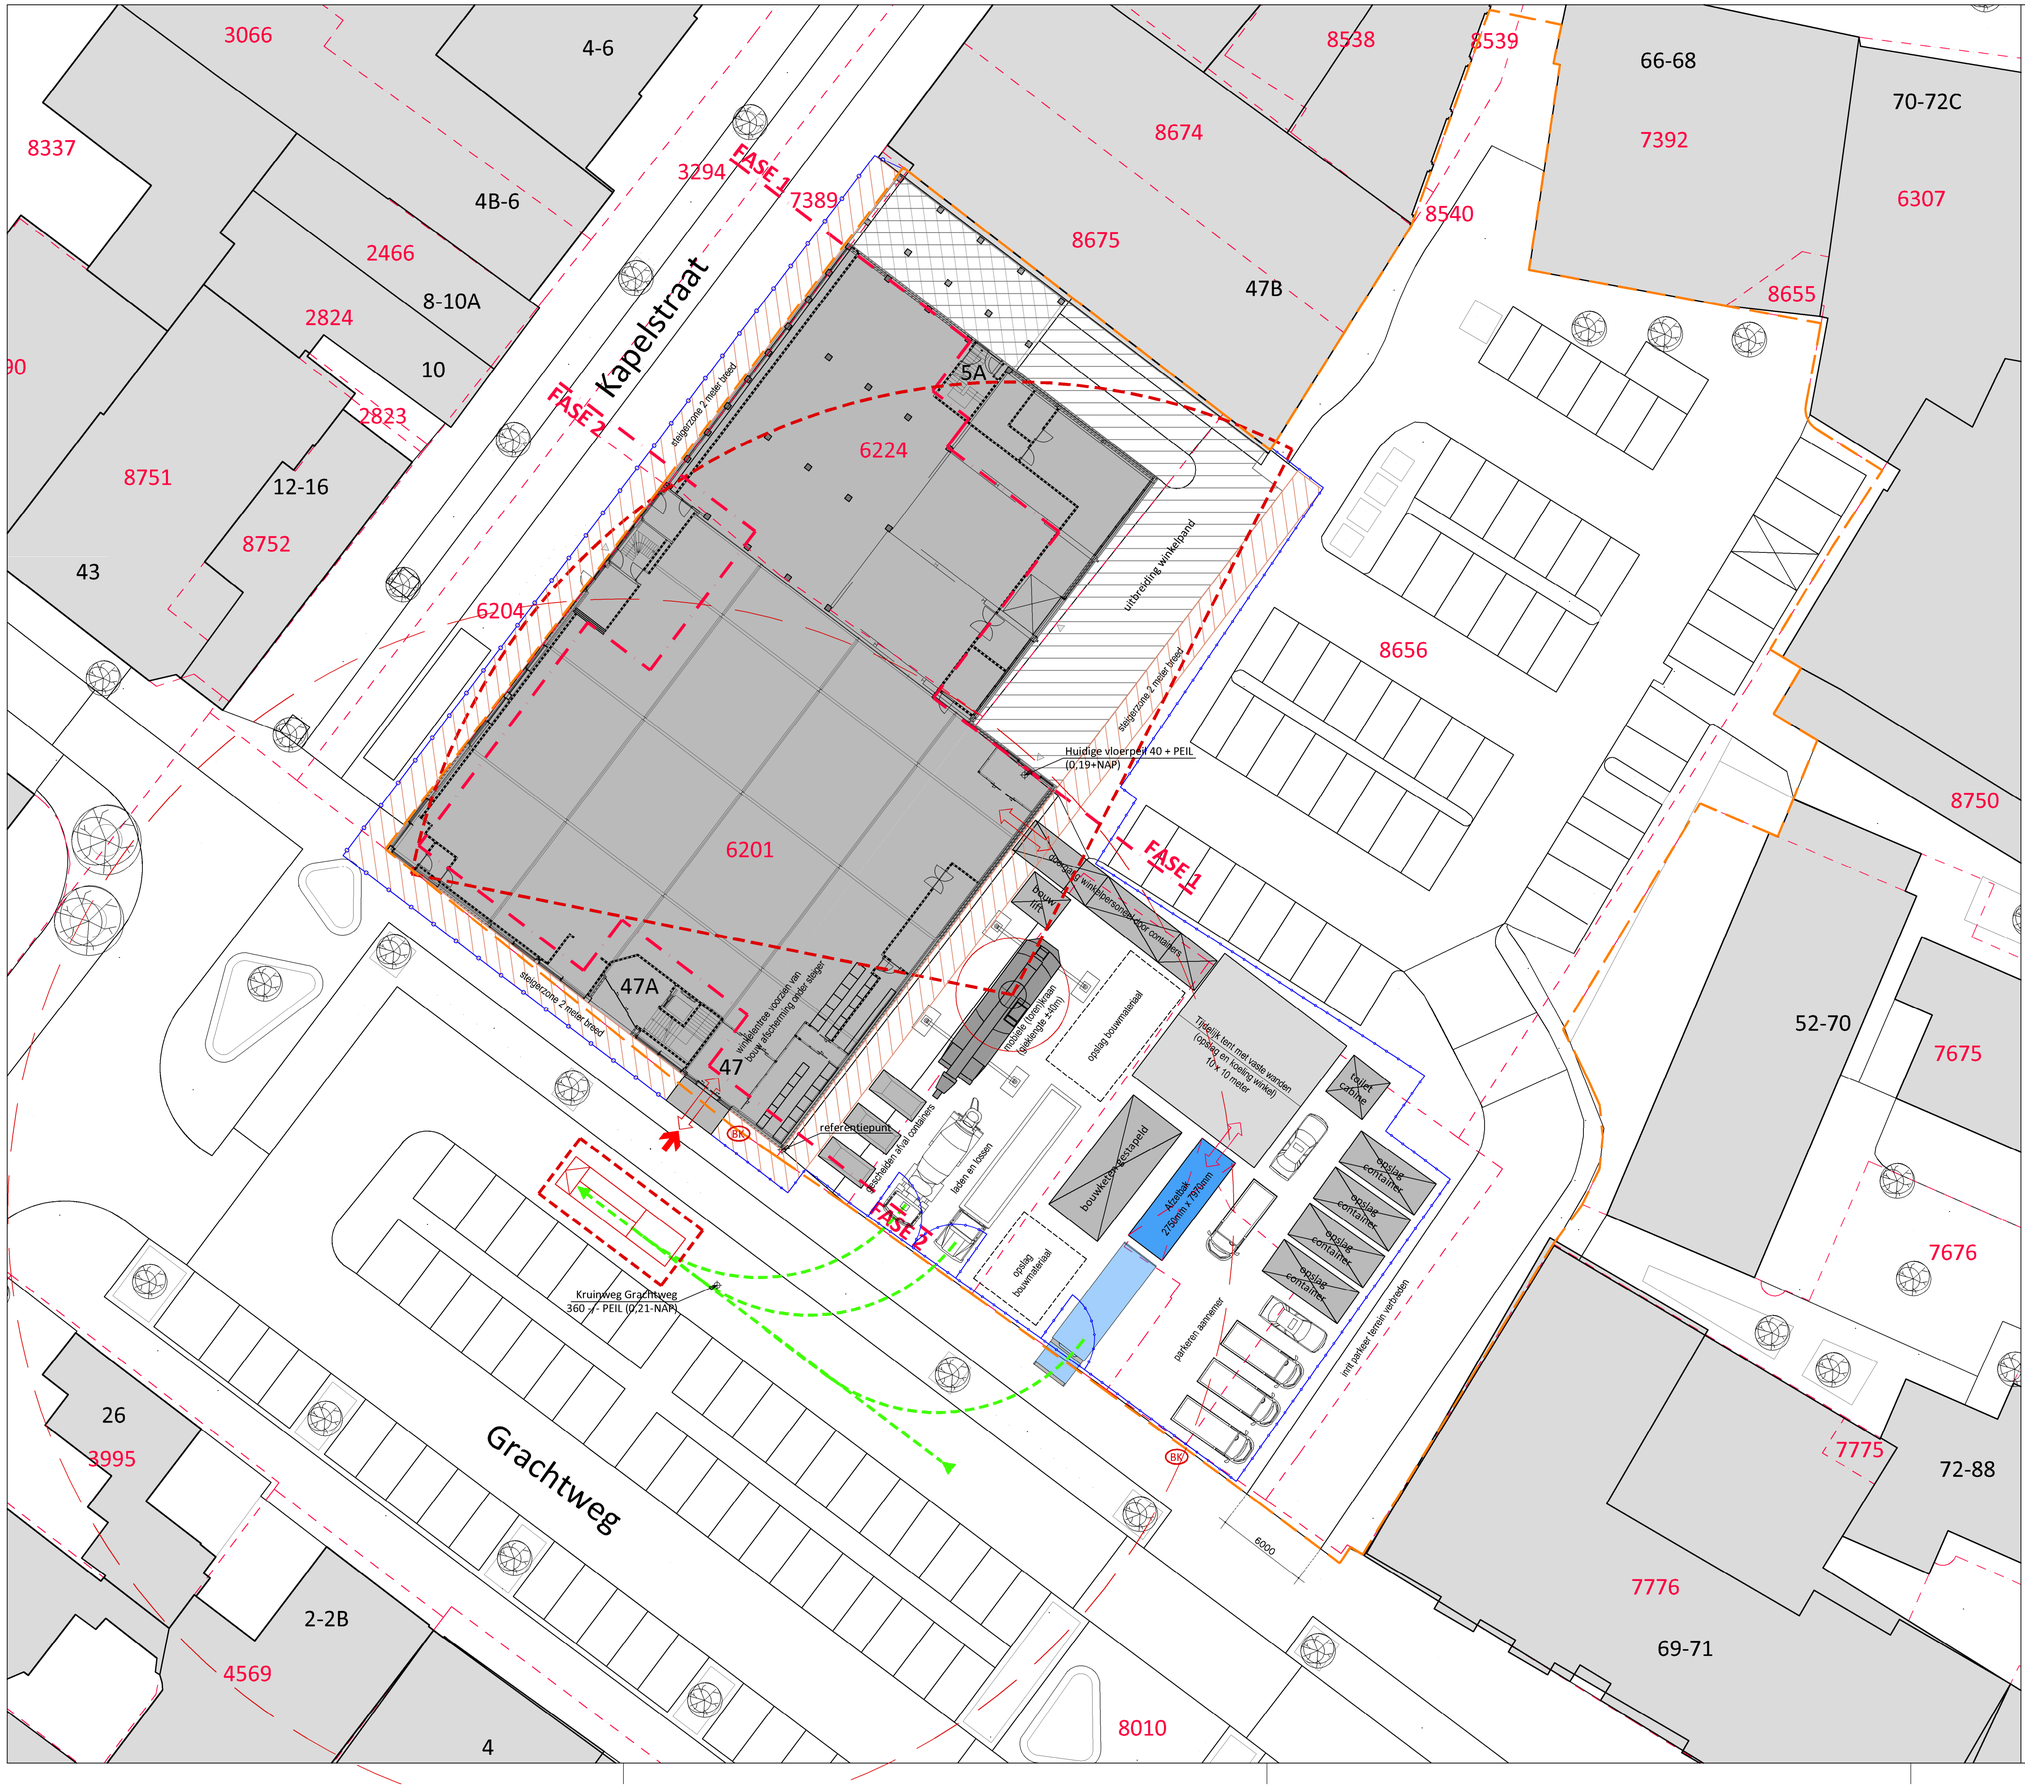

UITGANGSPUNTEN PEILMATEN:

- Kruinweg Grachtweg 360 -/- PEIL (0,21-NAP);
- Bovenkant oorspronkelijke vloer begane grond, PEIL = 0 (0,15+NAP);
- Huidige vloerpeil 40 + PEIL (0,19+NAP);
- Bovenkant nieuwe vloerafwerking winkel 60 + PEIL (0,21+NAP);
- Maaiveld langs gebouw 20 -/- PEIL (0,12+NAP).

RENVOOI:

	Plangebied ca. 5.036m².
	Kadastrale grens.
6201	Kadastrale aanduiding: Gemeente Lisse Sectie D Perceel 6201.
47	Grachtweg 47 2161HL Lisse.
	Opstelplaats brandweervoertuig (4,5x10m). Straal van 40 meter rondom de opstelplaats blusvoertuig aangegeven.
BK	Brandkraan.
	Brandweeringang.
	Overige ingangen.
	Te rooien bomen.
	Nieuwe bomen en beplantingsplan in nader overleg met de gemeente.
	Te slopen opstallen en bouwdelen.
	Te verwerven grond.

N

FASE DEFINITIEF ONTWERP

TORDOIR VAN DEN BERG ARCHITECTEN

Verbouw Hoogvliet Lisse en nieuwbouw appartementen

Situatie - INRICHTING BOUWPLAATS

Hoogvliet Beheer BV

DATUM 14-03-2025 SCHAAL 1:200 FORMAAT A1

WIJZIGING 05-05-2025 / 27-05-2025 / 12-08-2025 / 01-09-2025

Prins Bernhardstraat 2 2131 XJ Hoofddorp
Tel 023 56 16 738 info@tordoirvandenberg.nl
KvK 88739449 www.tordoirvandenberg.nl

DO 0B
2023-12