

A3-DETAILBOEK

Verbouw Hoogvliet Lisse en nieuwbouw appartementen

FASE DEFINITIEF ONTWERP

TORDOIR VAN DEN BERG ARCHITECTEN

Verbouw Hoogvliet Lisse en nieuwbouw appartementen

Detailering - NIEUW


Hoogvliet Beheer BV

DATUM 12-08-2025 SCHAAAL 1:10 FORMAAT A3

WIJZIGING 09-09-2025


Prins Bernhardstraat 2 2131 XJ Hoofddorp
Tel 023 56 16 738 info@tordoirvandenbergh.nl
KvK 88739449 www.tordoirvandenbergh.nl


DO 14
2023-12

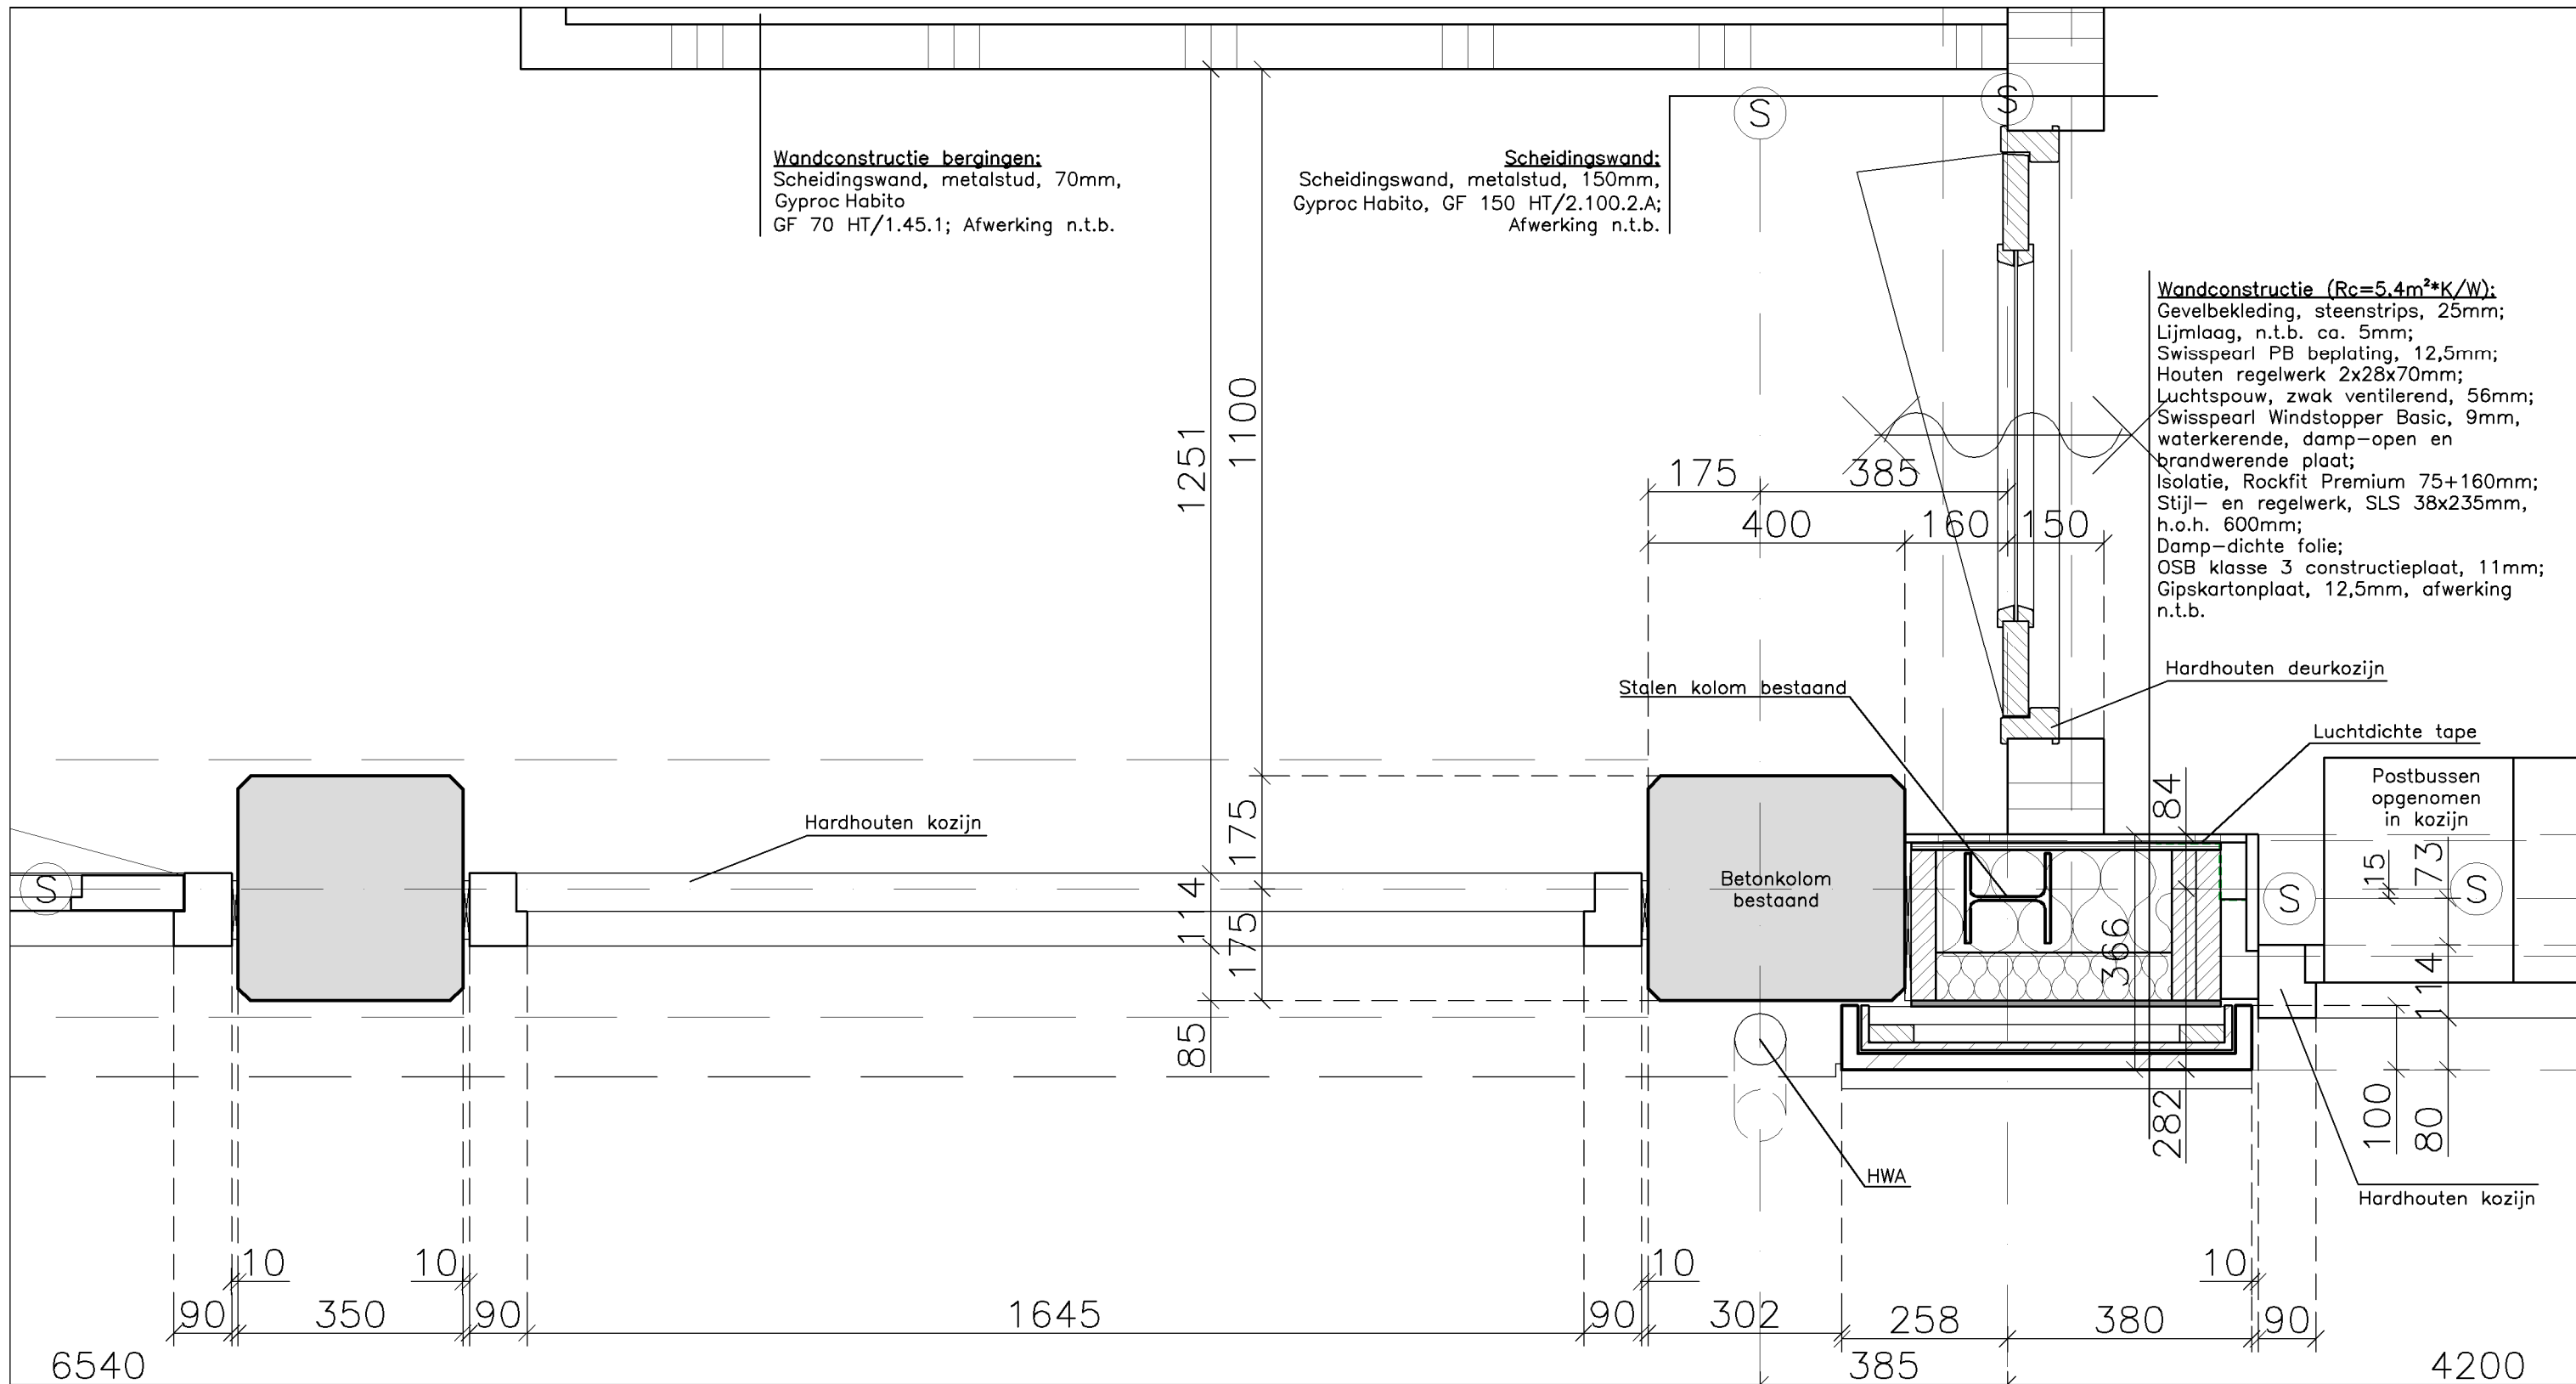

DET.H01


DATUM:	12-08-2025	SCHAAL	1:10	FORMAAT	A3
GEWIJZIGD:	--				
	Prins Bernhardstraat 2	2131 XJ	Hoofddorp		
	Tel 023 56 16 738	info@tordoirvandenbergh.nl			
	KvK 88739449	www.tordoirvandenbergh.nl			

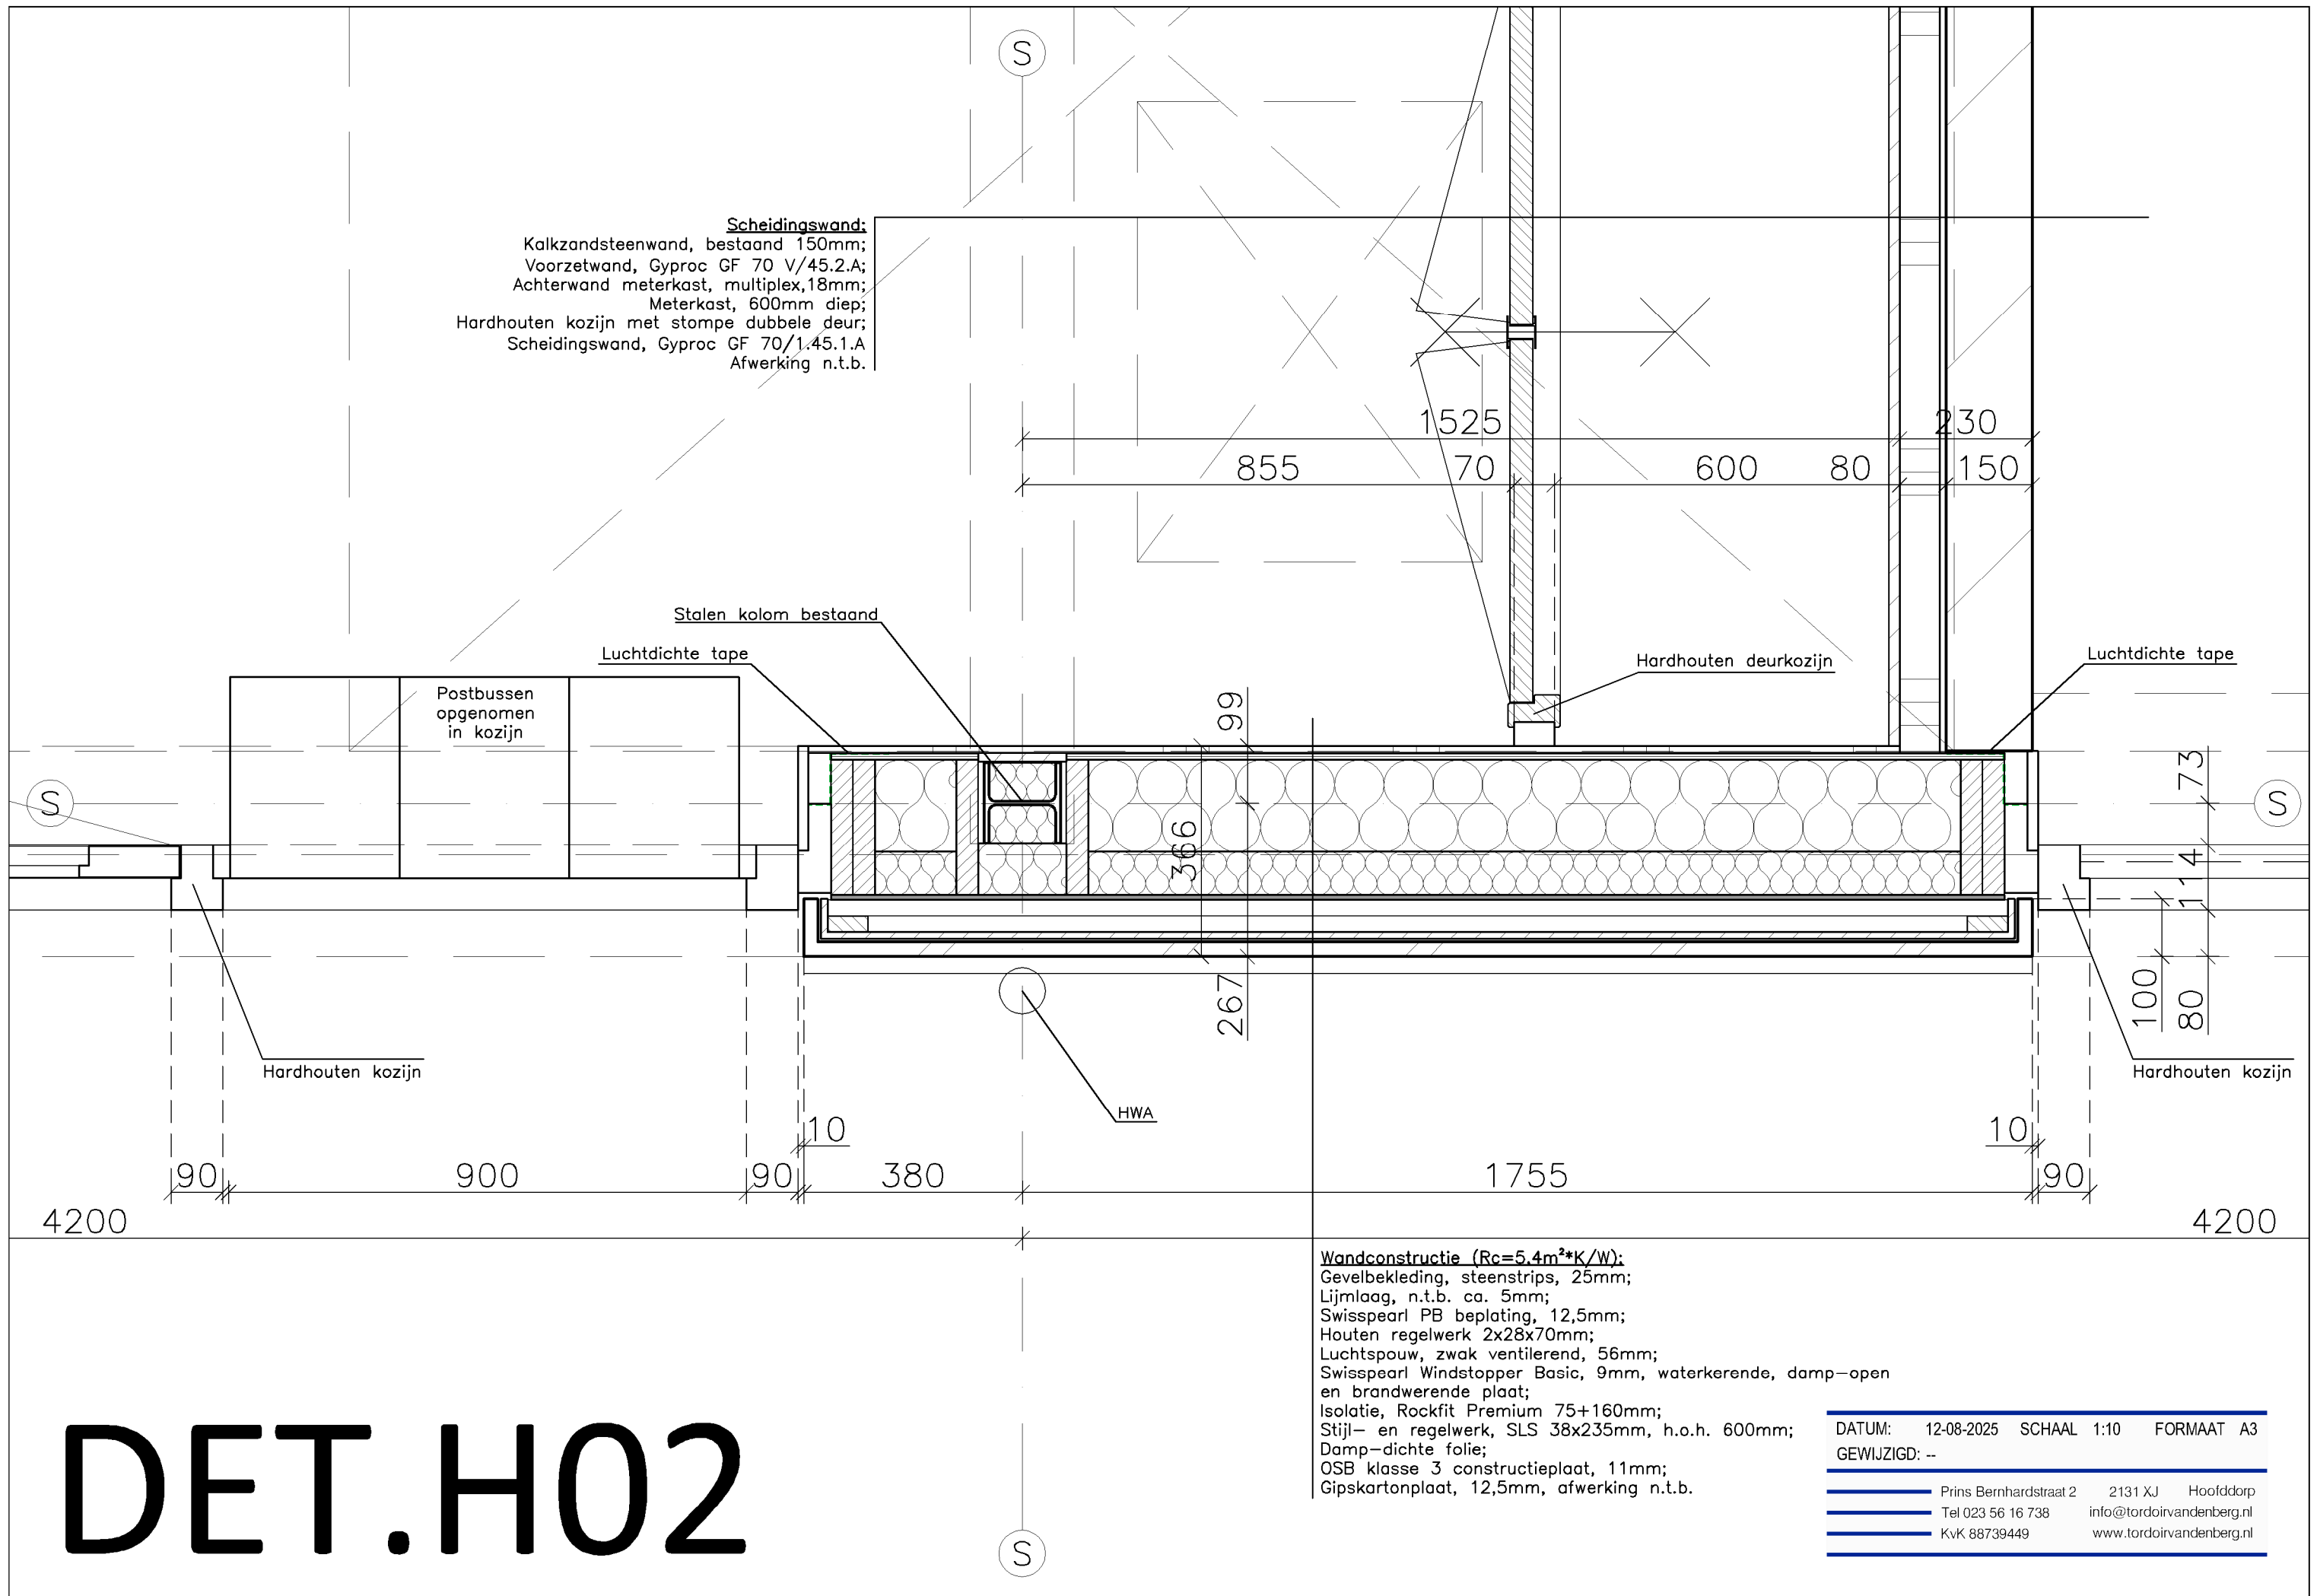

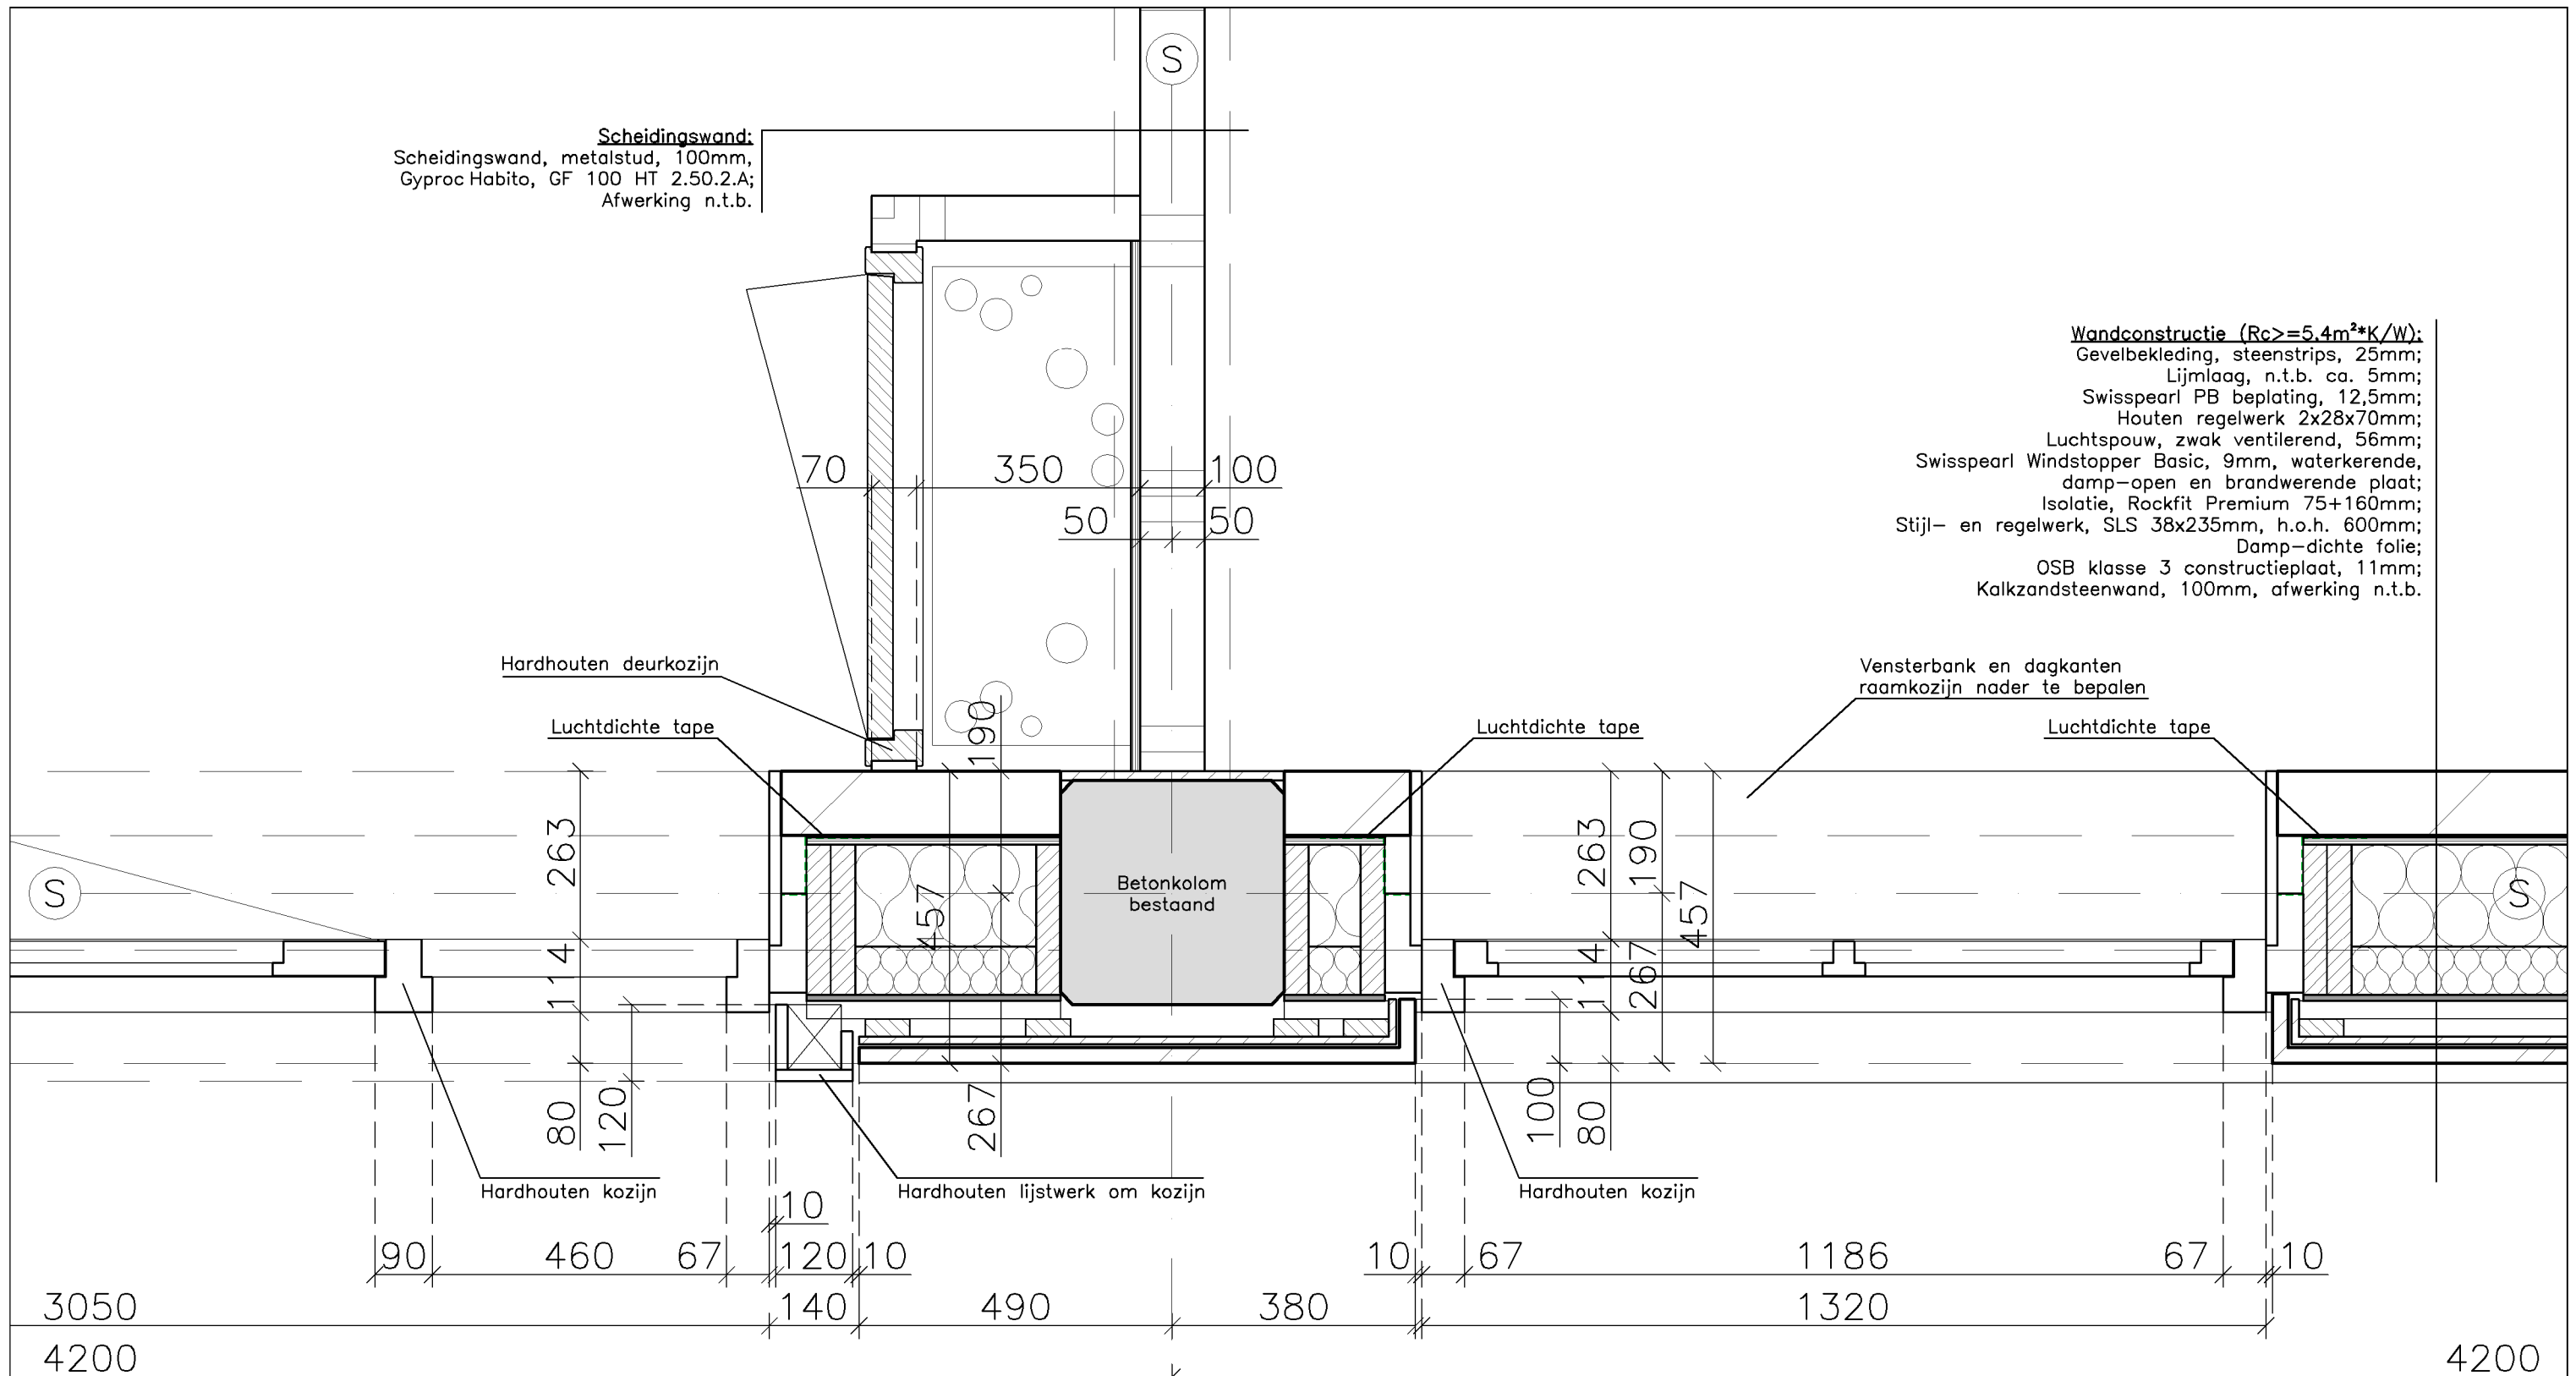

DET.H03

DATUM:	12-08-2025	SCHAAL	1:10	FORMAAT	A3
GEWIJZIGD:	--				
	Prins Bernhardstraat 2	2131 XJ	Hoofddorp		
	Tel 023 56 16 738	info@tordoirvandenbergh.nl			
	KvK 88739449	www.tordoirvandenbergh.nl			

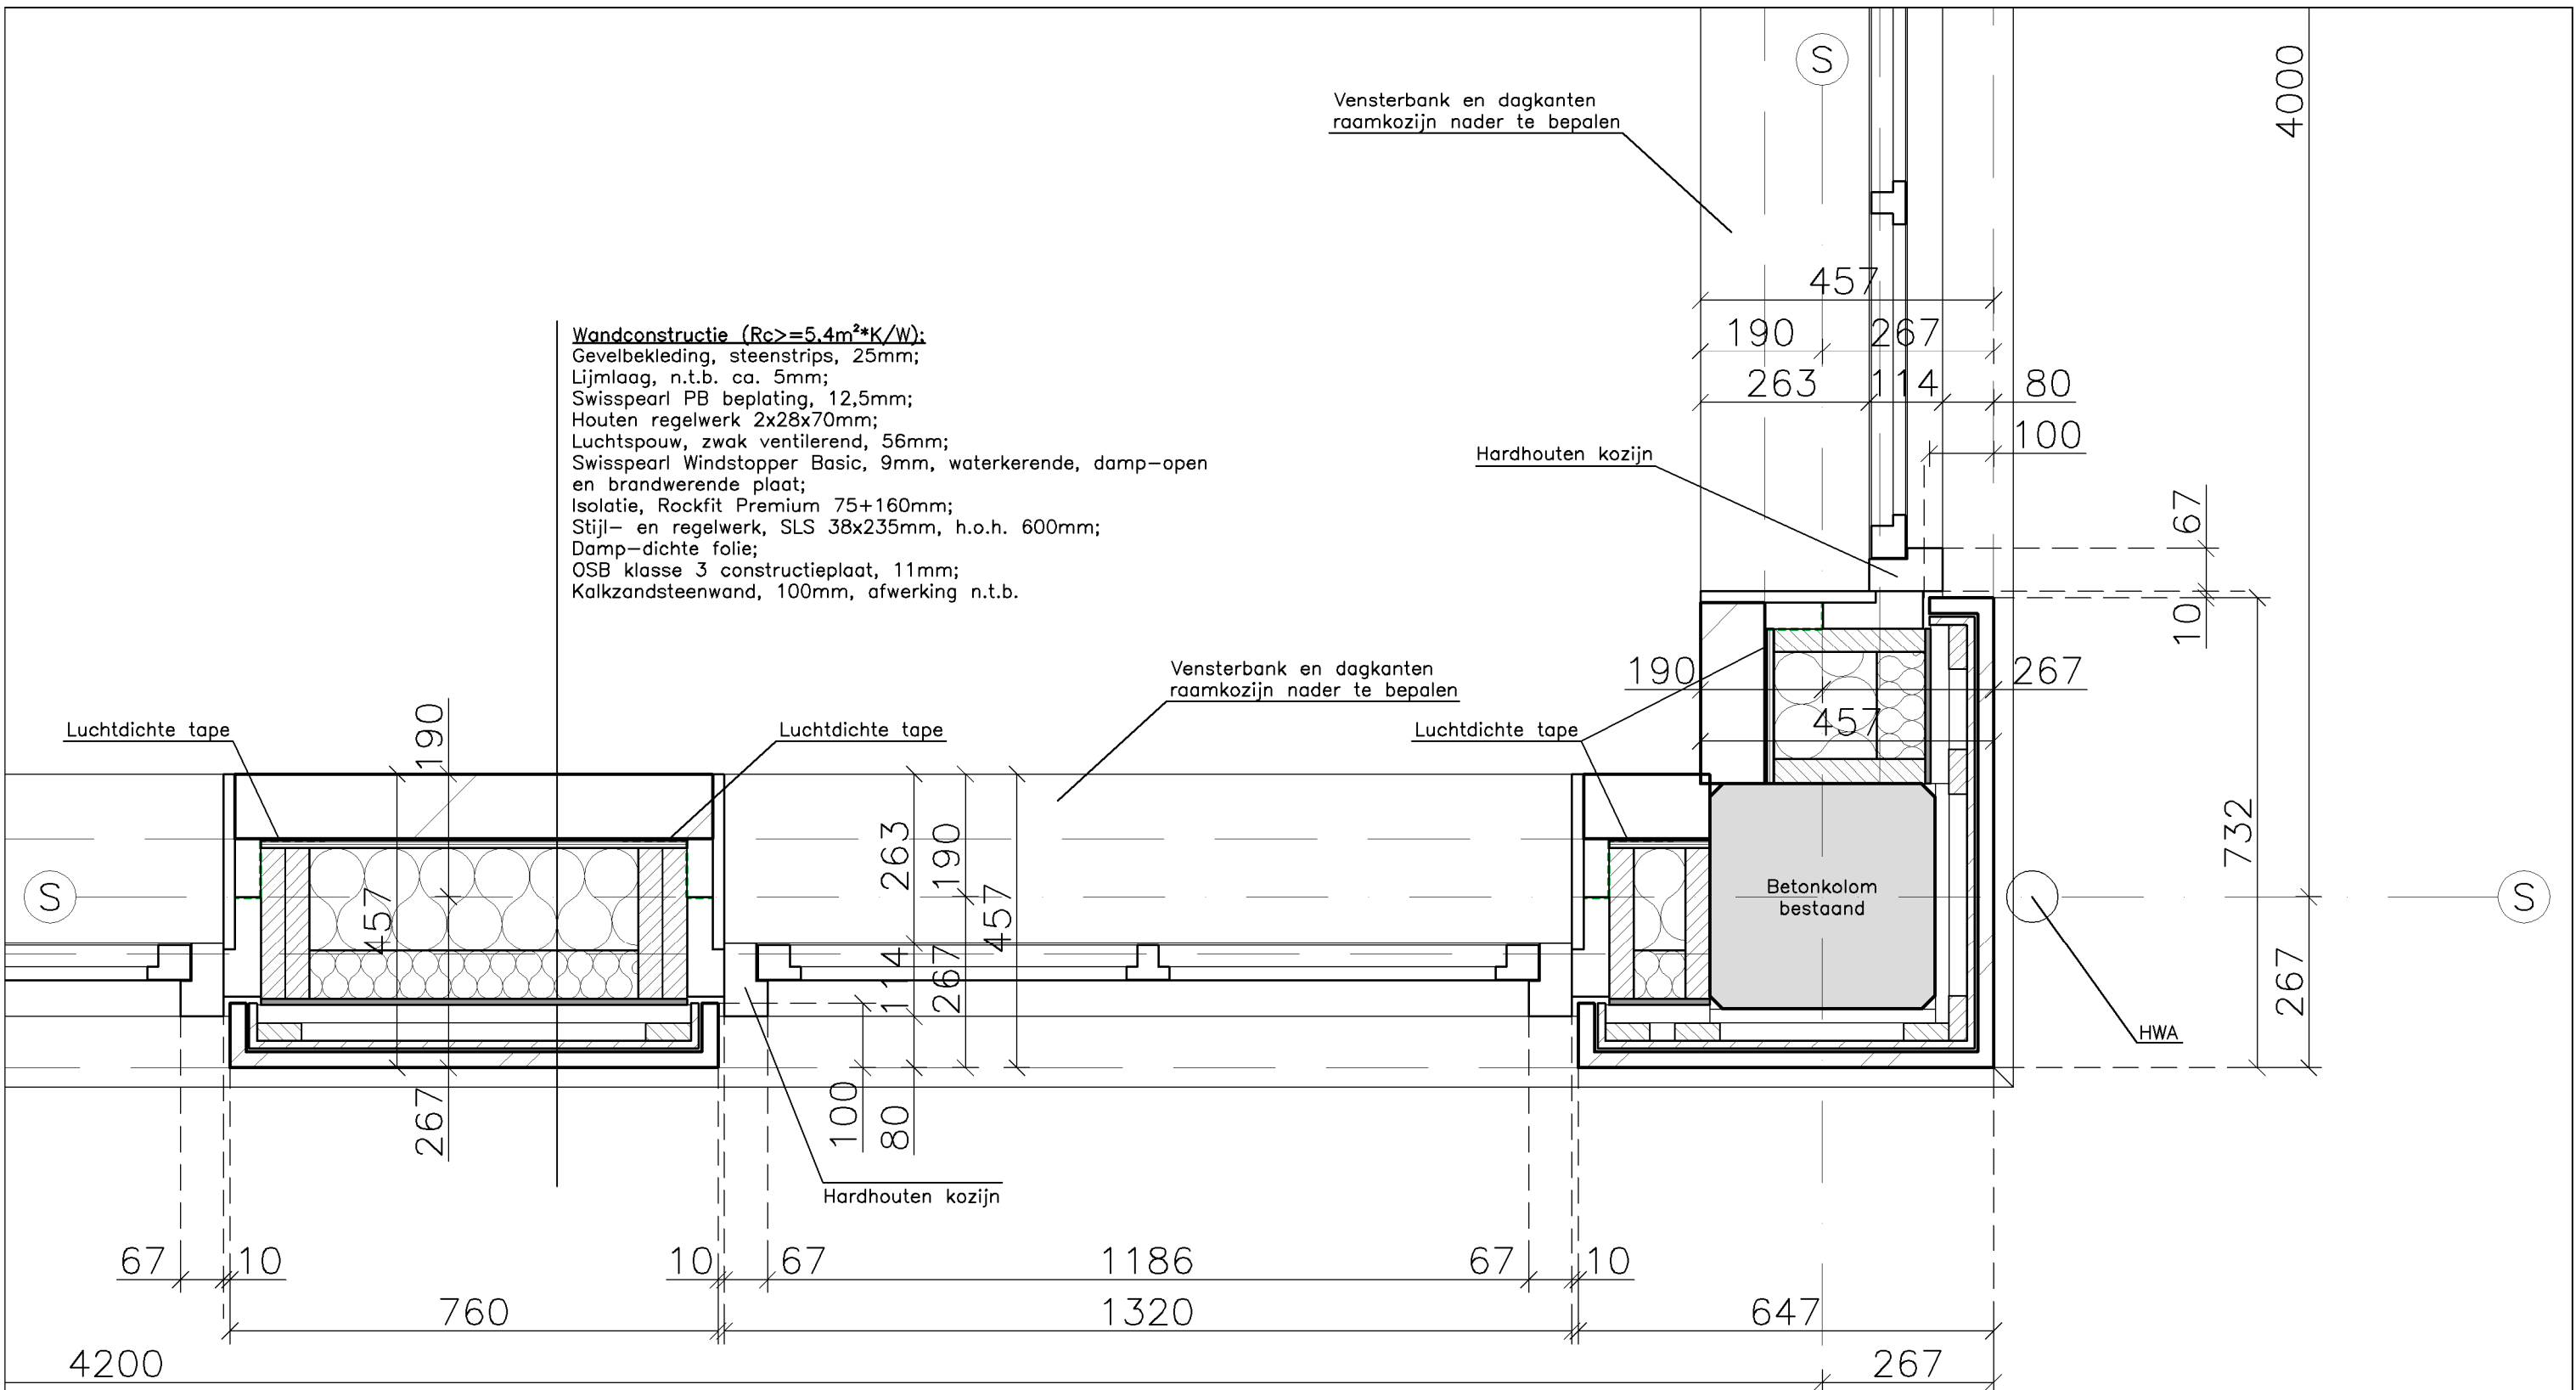

DET.H04

DATUM: 12-08-2025 SCHAAAL 1:10 FORMAAT A3
GEWIJZIGD: --

Prins Bernhardstraat 2 2131 XJ Hoofddorp
Tel 023 56 16 738 info@tordoirvandenbergh.nl
KvK 88739449 www.tordoirvandenbergh.nl

DET.H05

Vensterbank en dagkanten
raamkozijn nader te bepalen

Luchtdichte tape

Hardhouten kozijn

Hardhouten lijstwerk om kozijn

Houten stijl 59x71mm

Betonkolom
bestaand

Houten stijl
SLS 38x140mm

Wandconstructie t.p.v. betonkolom:


Gevelbekleding, steenstrips, 25mm;
Lijm laag, n.t.b. ca. 5mm;
Swisspearl PB beplating, 12,5mm;
Houten regelwerk 2x28x70mm;
Luchtspouw, zwak ventilerend, 56mm;
Swisspearl Windstopper Basic, 9mm, waterkerende,
damp-open en brandwerende plaat;
Isolatie, Rockfit Premium 60mm;
Betonkolom bestaand;
Promatect-H beplating, 15mm;
Afwerking n.t.b.

Wandconstructie ($R_c \geq 5,4 \text{ m}^2 \cdot \text{K/W}$):


Gevelbekleding, steenstrips, 25mm;
Lijm laag, n.t.b. ca. 5mm;
Swisspearl PB beplating, 12,5mm;
Houten regelwerk 1x28x70mm t.p.v. nis;
Luchtspouw, zwak ventilerend, 28mm;
Swisspearl Windstopper Basic, 9mm, waterkerende,
damp-open en brandwerende plaat;
Isolatie, Rockfit Premium 75+160mm;
Stijl- en regelwerk, SLS 38x235mm, h.o.h. 600mm;
Damp-dichte folie;
OSB klasse 3 constructieplaat, 11mm;
Kalkzandsteenwand 100mm;
Afwerking n.t.b.

DATUM: 12-08-2025 SCHAAL 1:10 FORMAAT A3
GEWIJZIGD: --

Prins Bernhardstraat 2 2131 XJ Hoofddorp
Tel 023 56 16 738 info@tordoirvandenbergh.nl
KvK 88739449 www.tordoirvandenbergh.nl

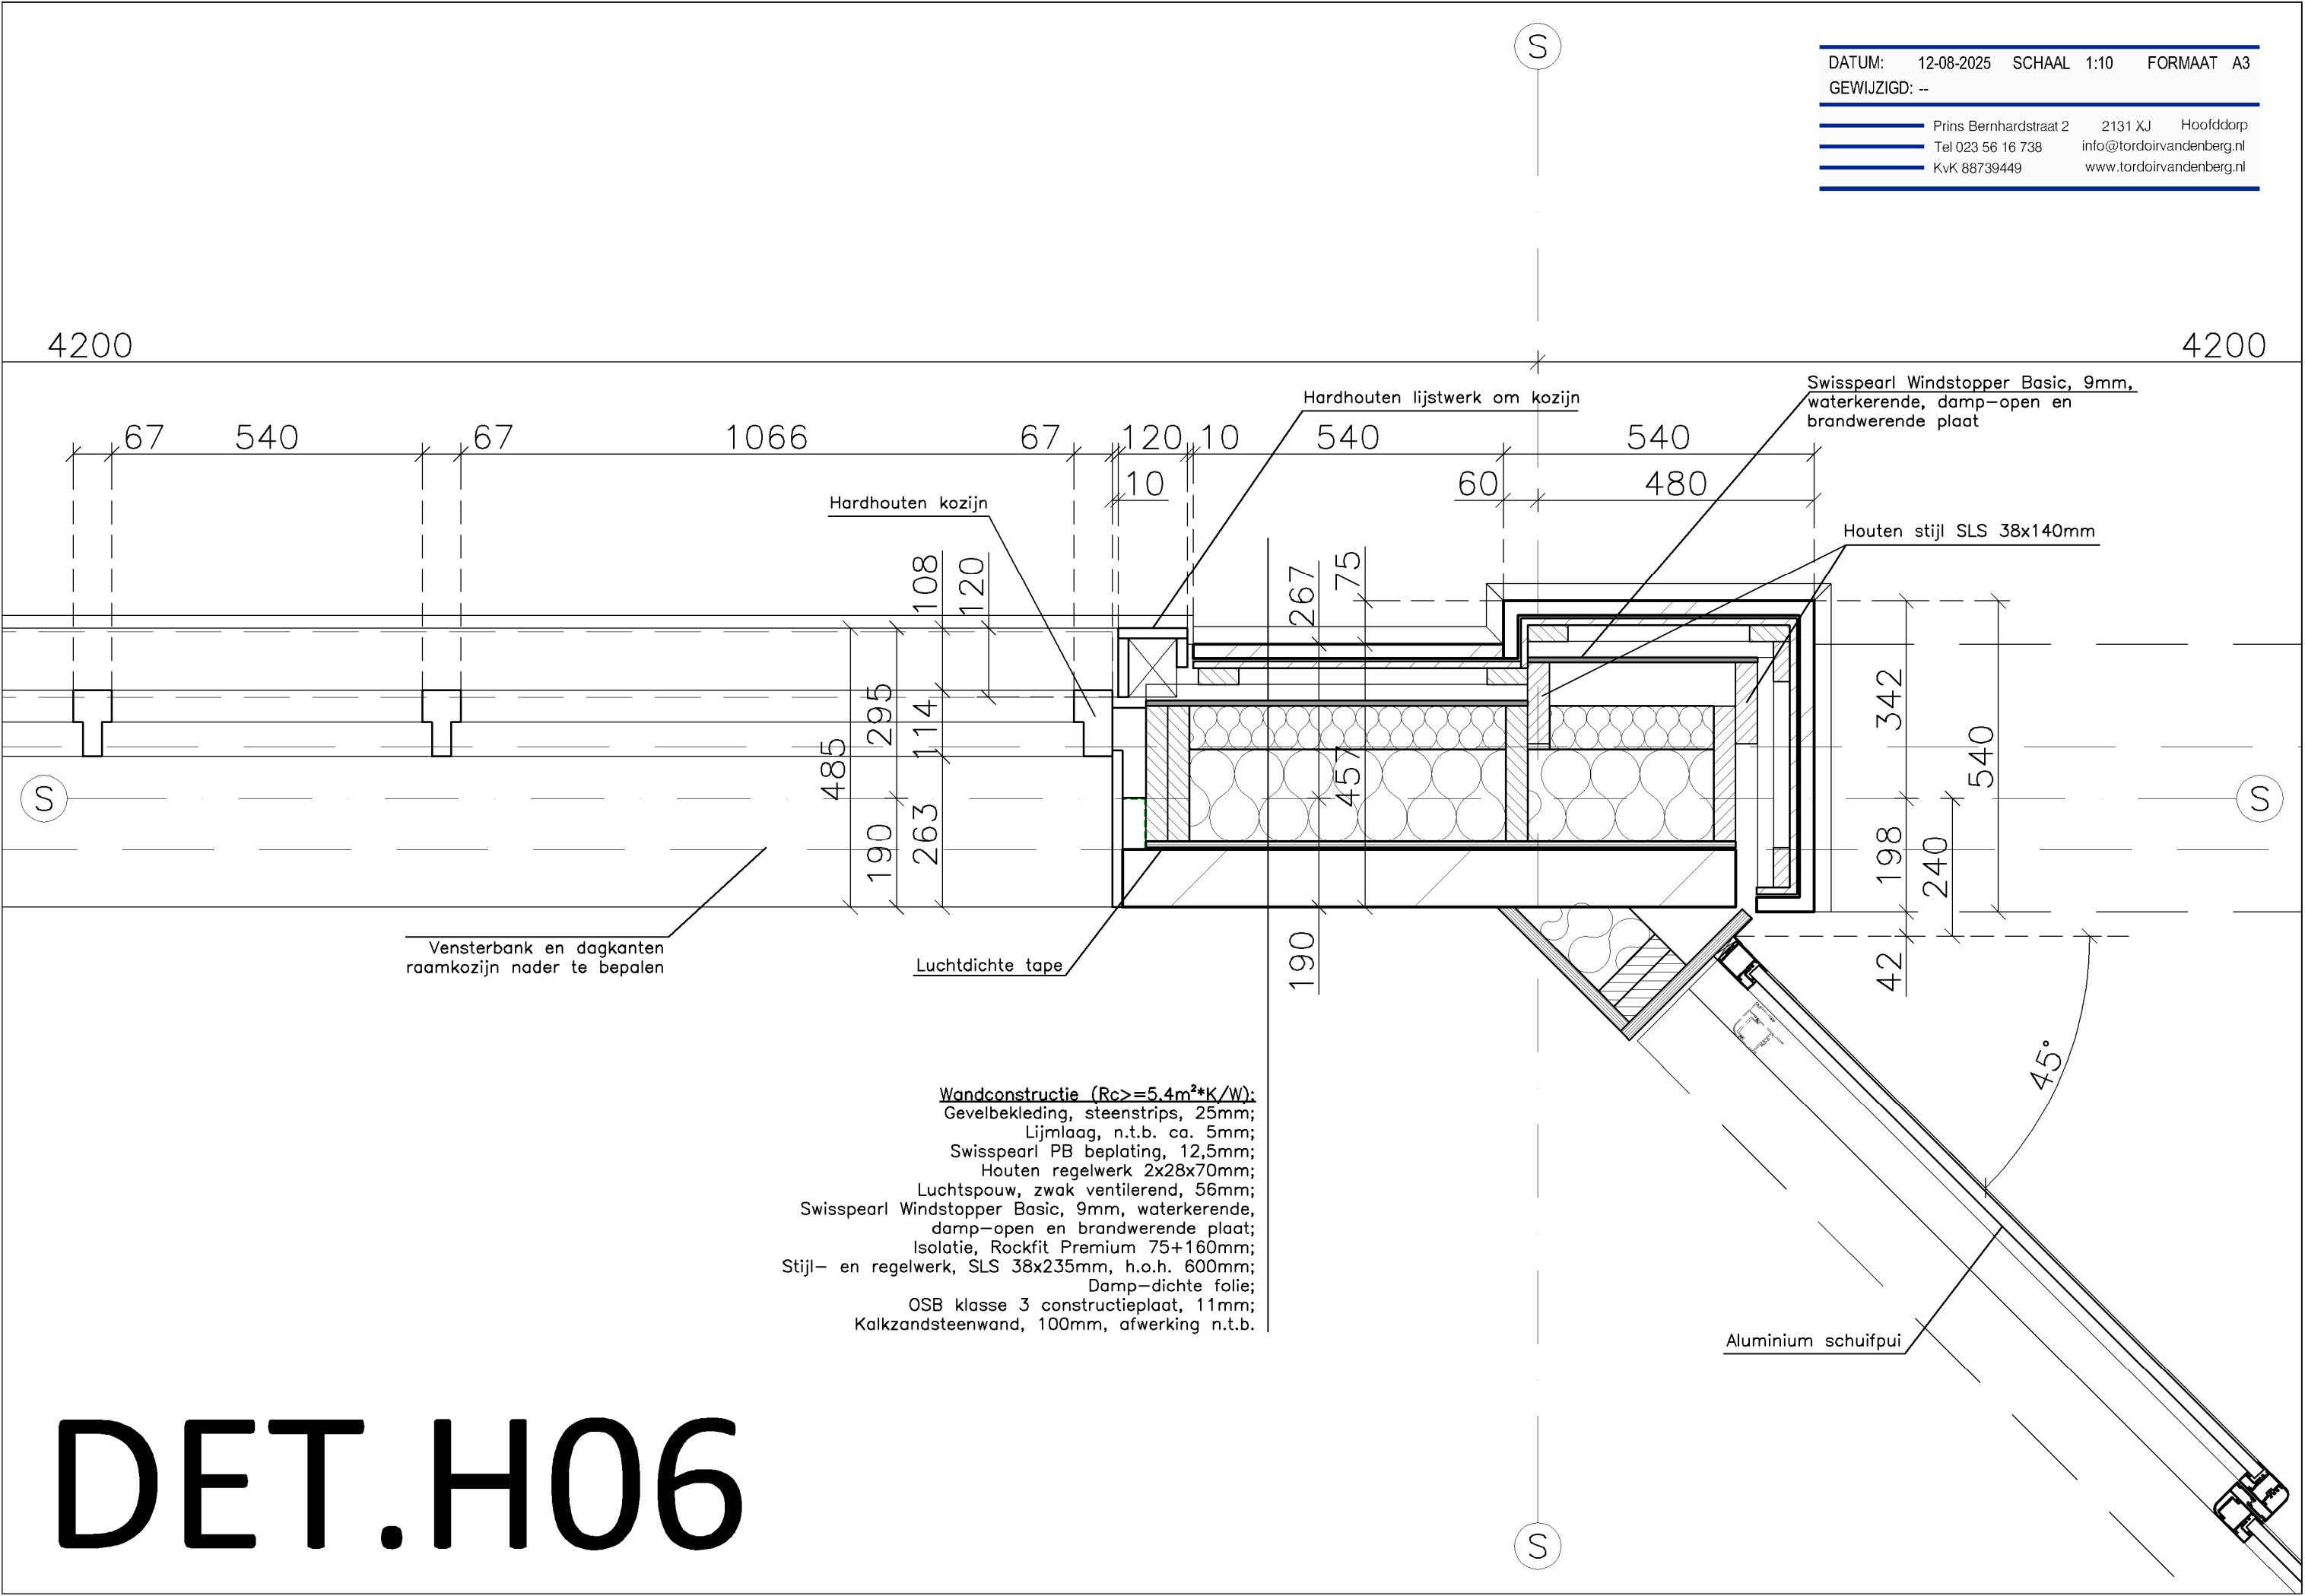


h.o.h. aanrijdbeveiliging 6000

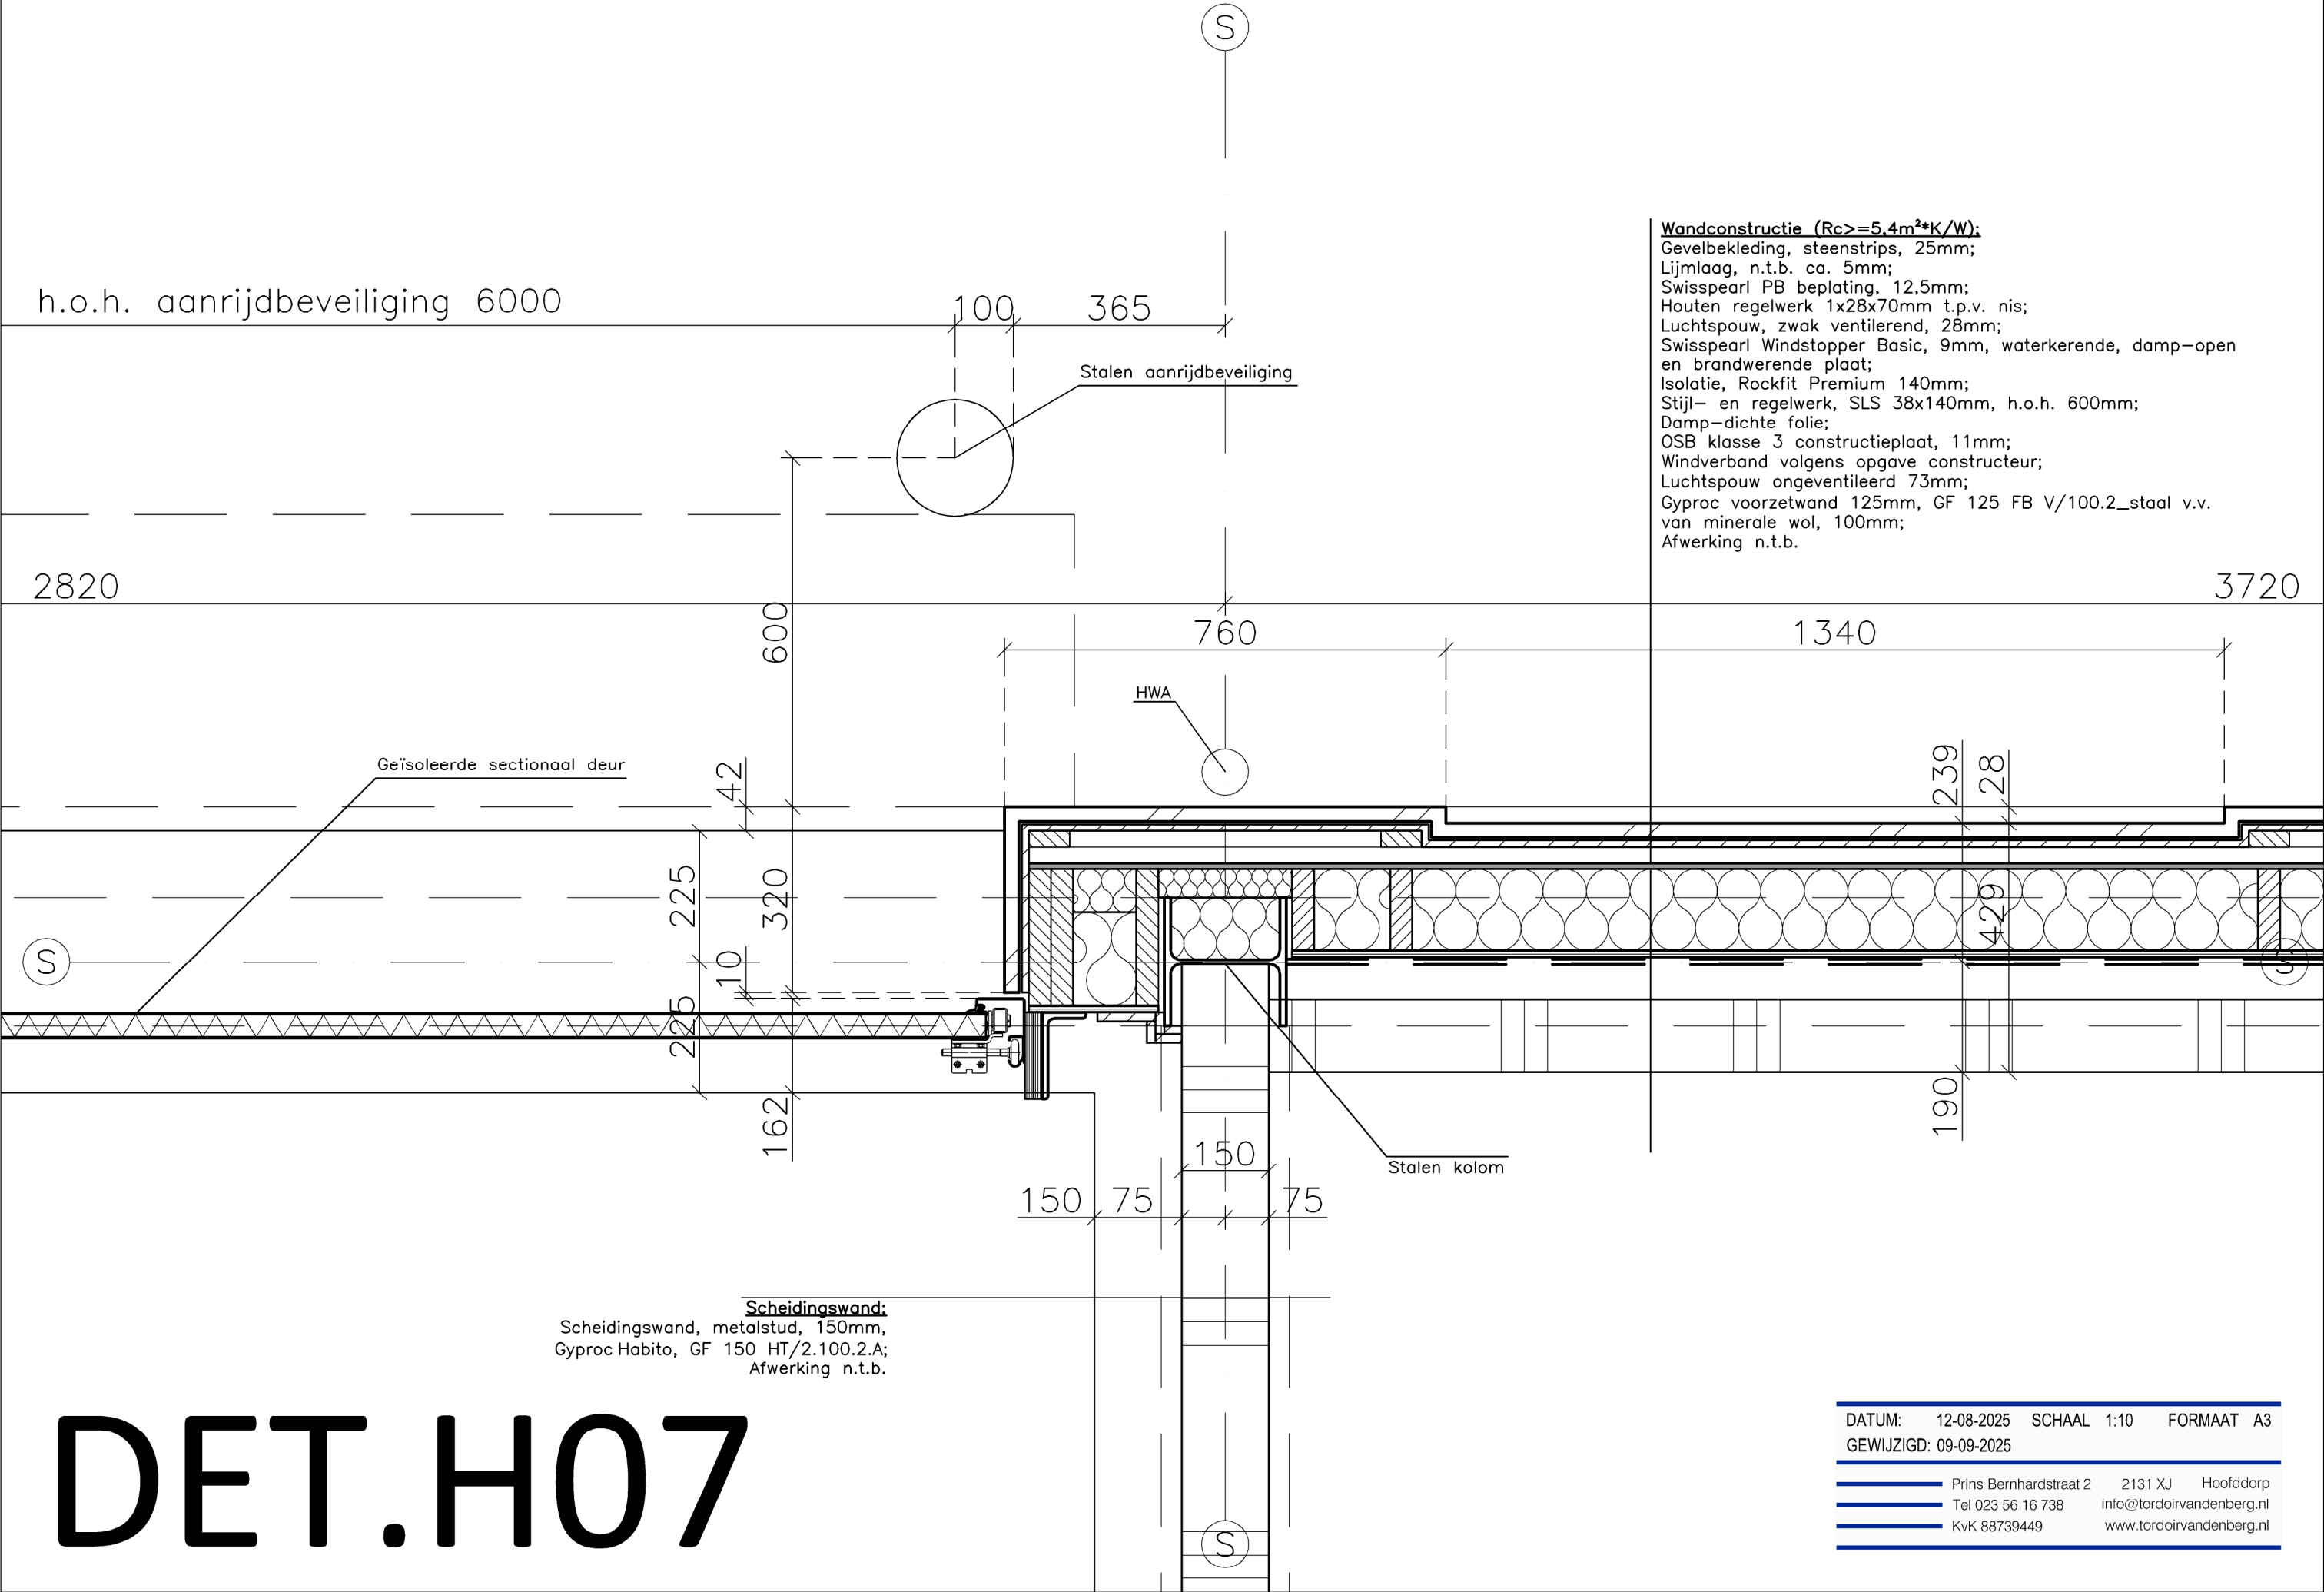


DET.H07

DATUM:	12-08-2025	SCHAAL	1:10	FORMAAT	A3
GEWIJZIGD:	09-09-2025				
Prins Bernhardstraat 2	2131 XJ	Hoofddorp			
Tel 023 56 16 738	info@tordoirvandenbergh.nl				
KvK 88739449	www.tordoirvandenbergh.nl				

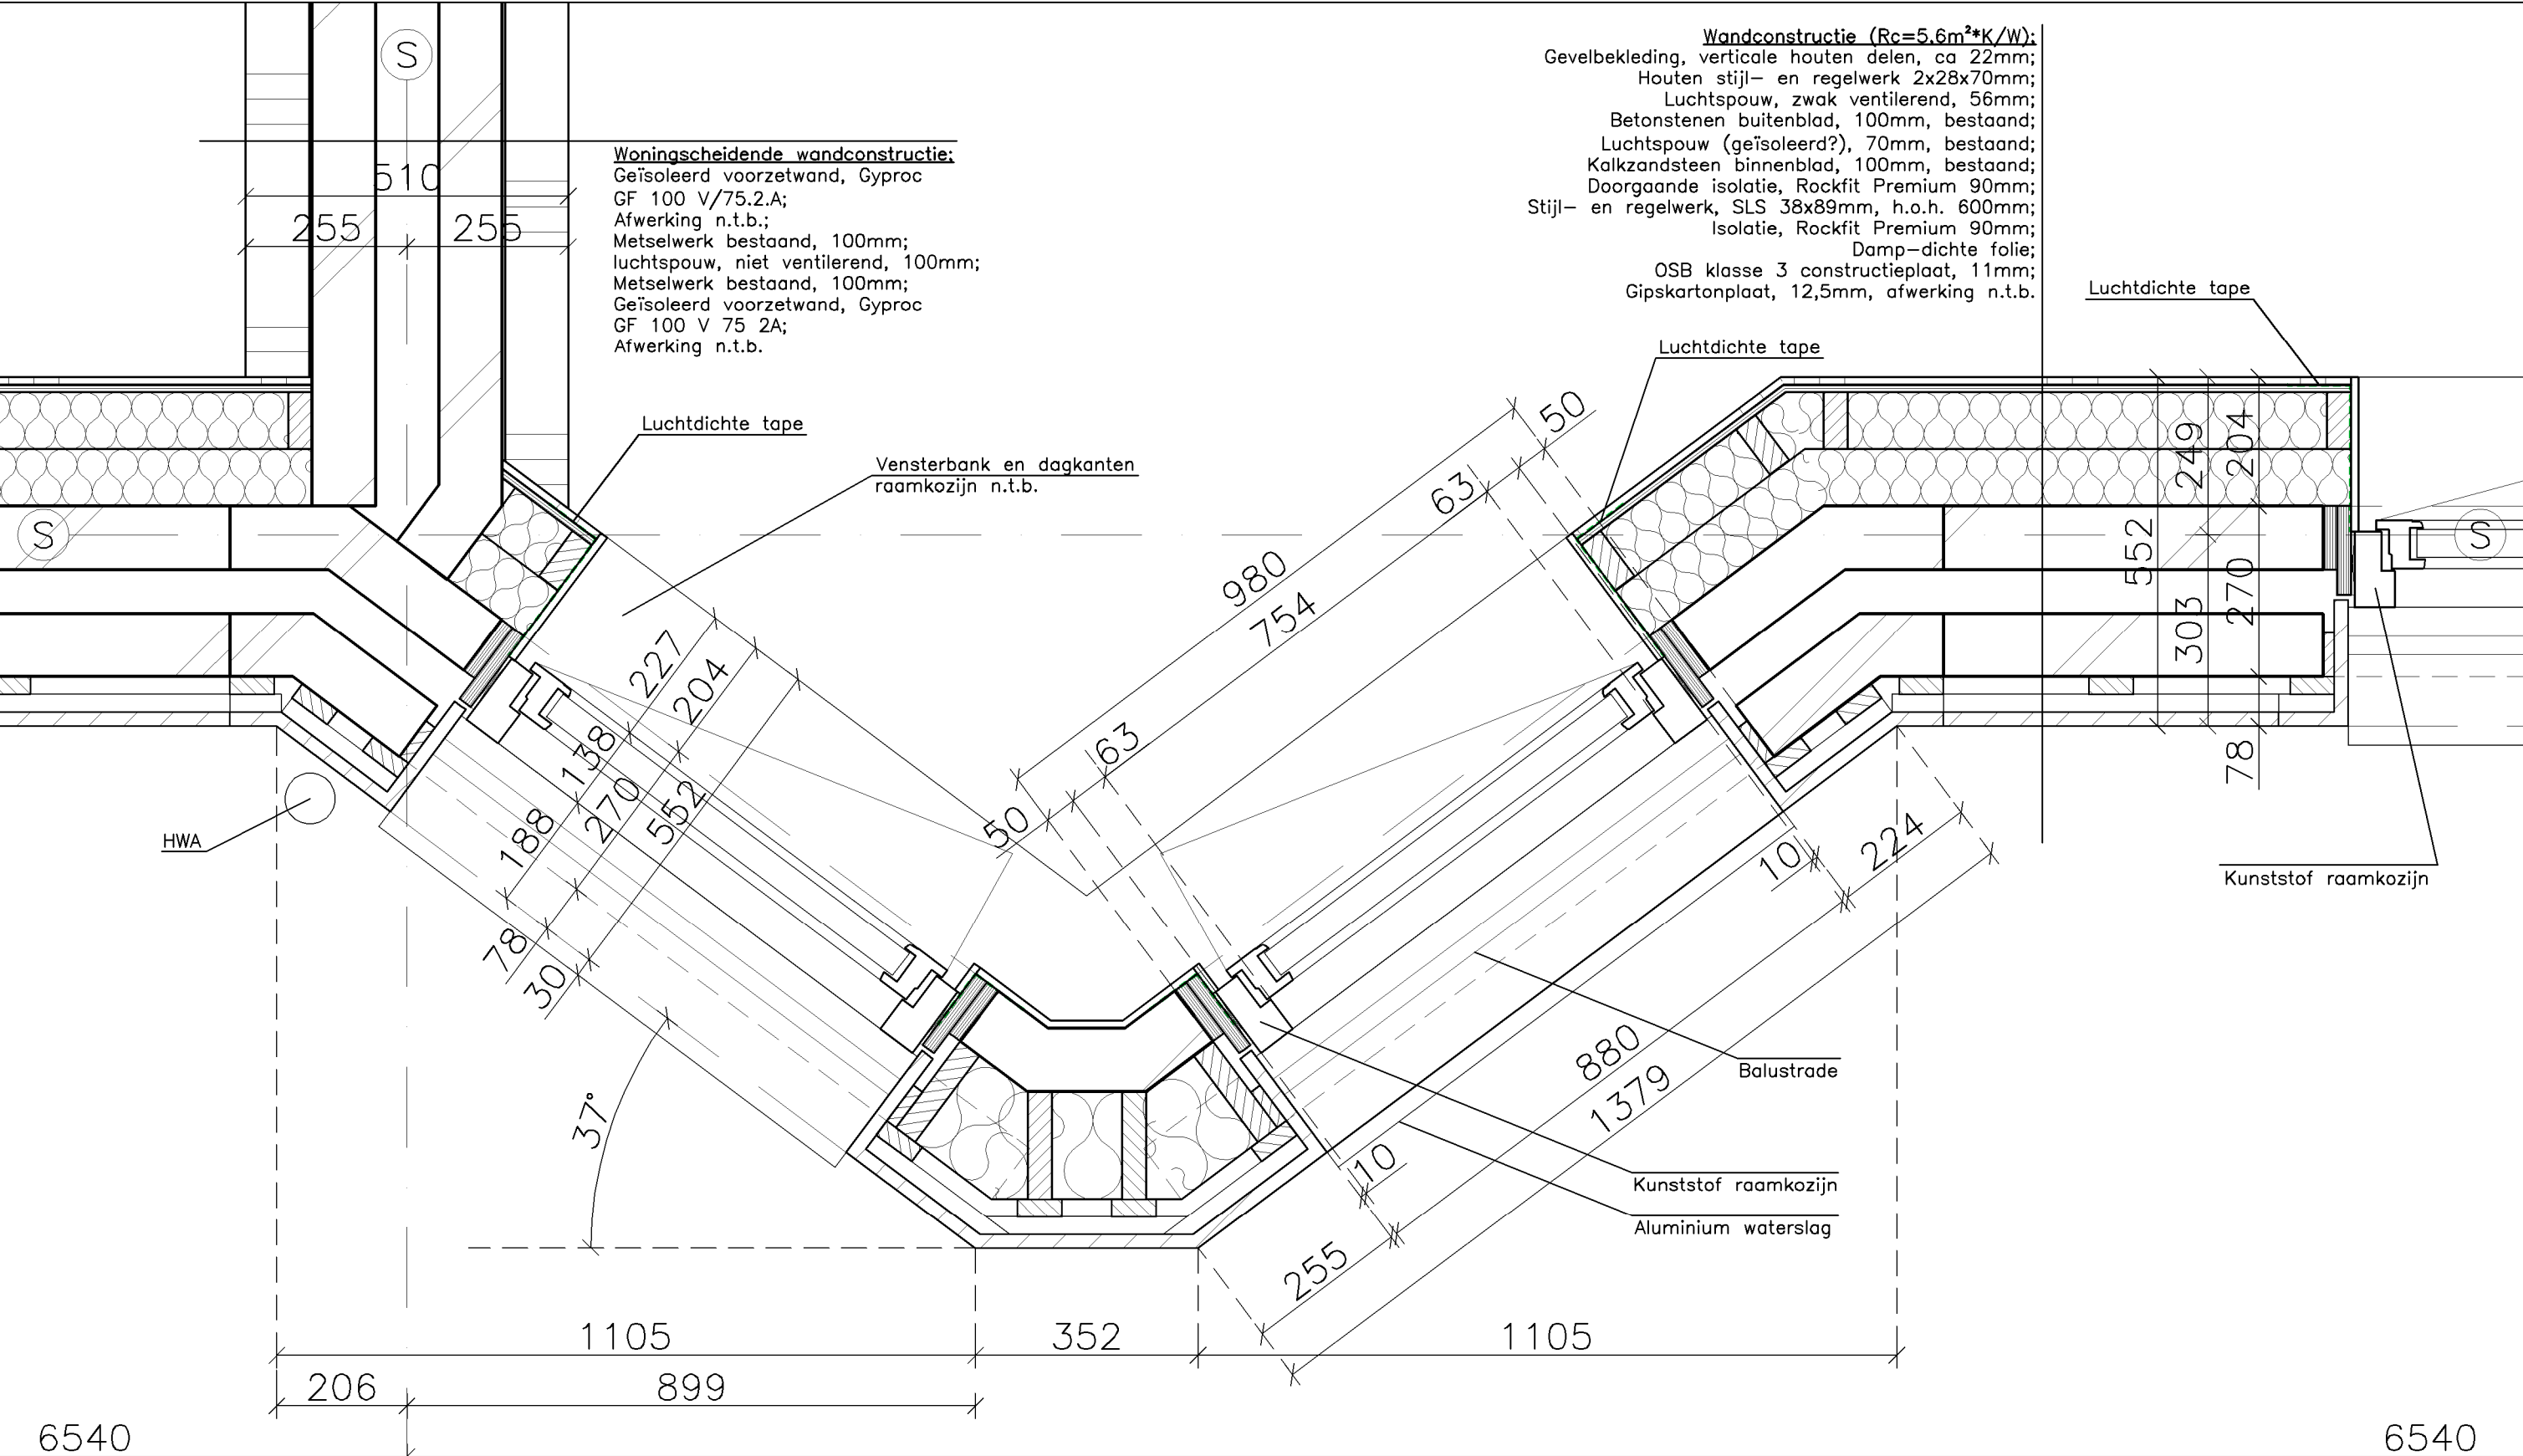

DET.H08

DATUM:	12-08-2025	SCHAAL	1:10	FORMAAT	A3
GEWIJZIGD:	--				
	Prins Bernhardstraat 2	2131 XJ	Hoofddorp		
	Tel 023 56 16 738	info@tordoirvandenbergh.nl			
	KvK 88739449	www.tordoirvandenbergh.nl			

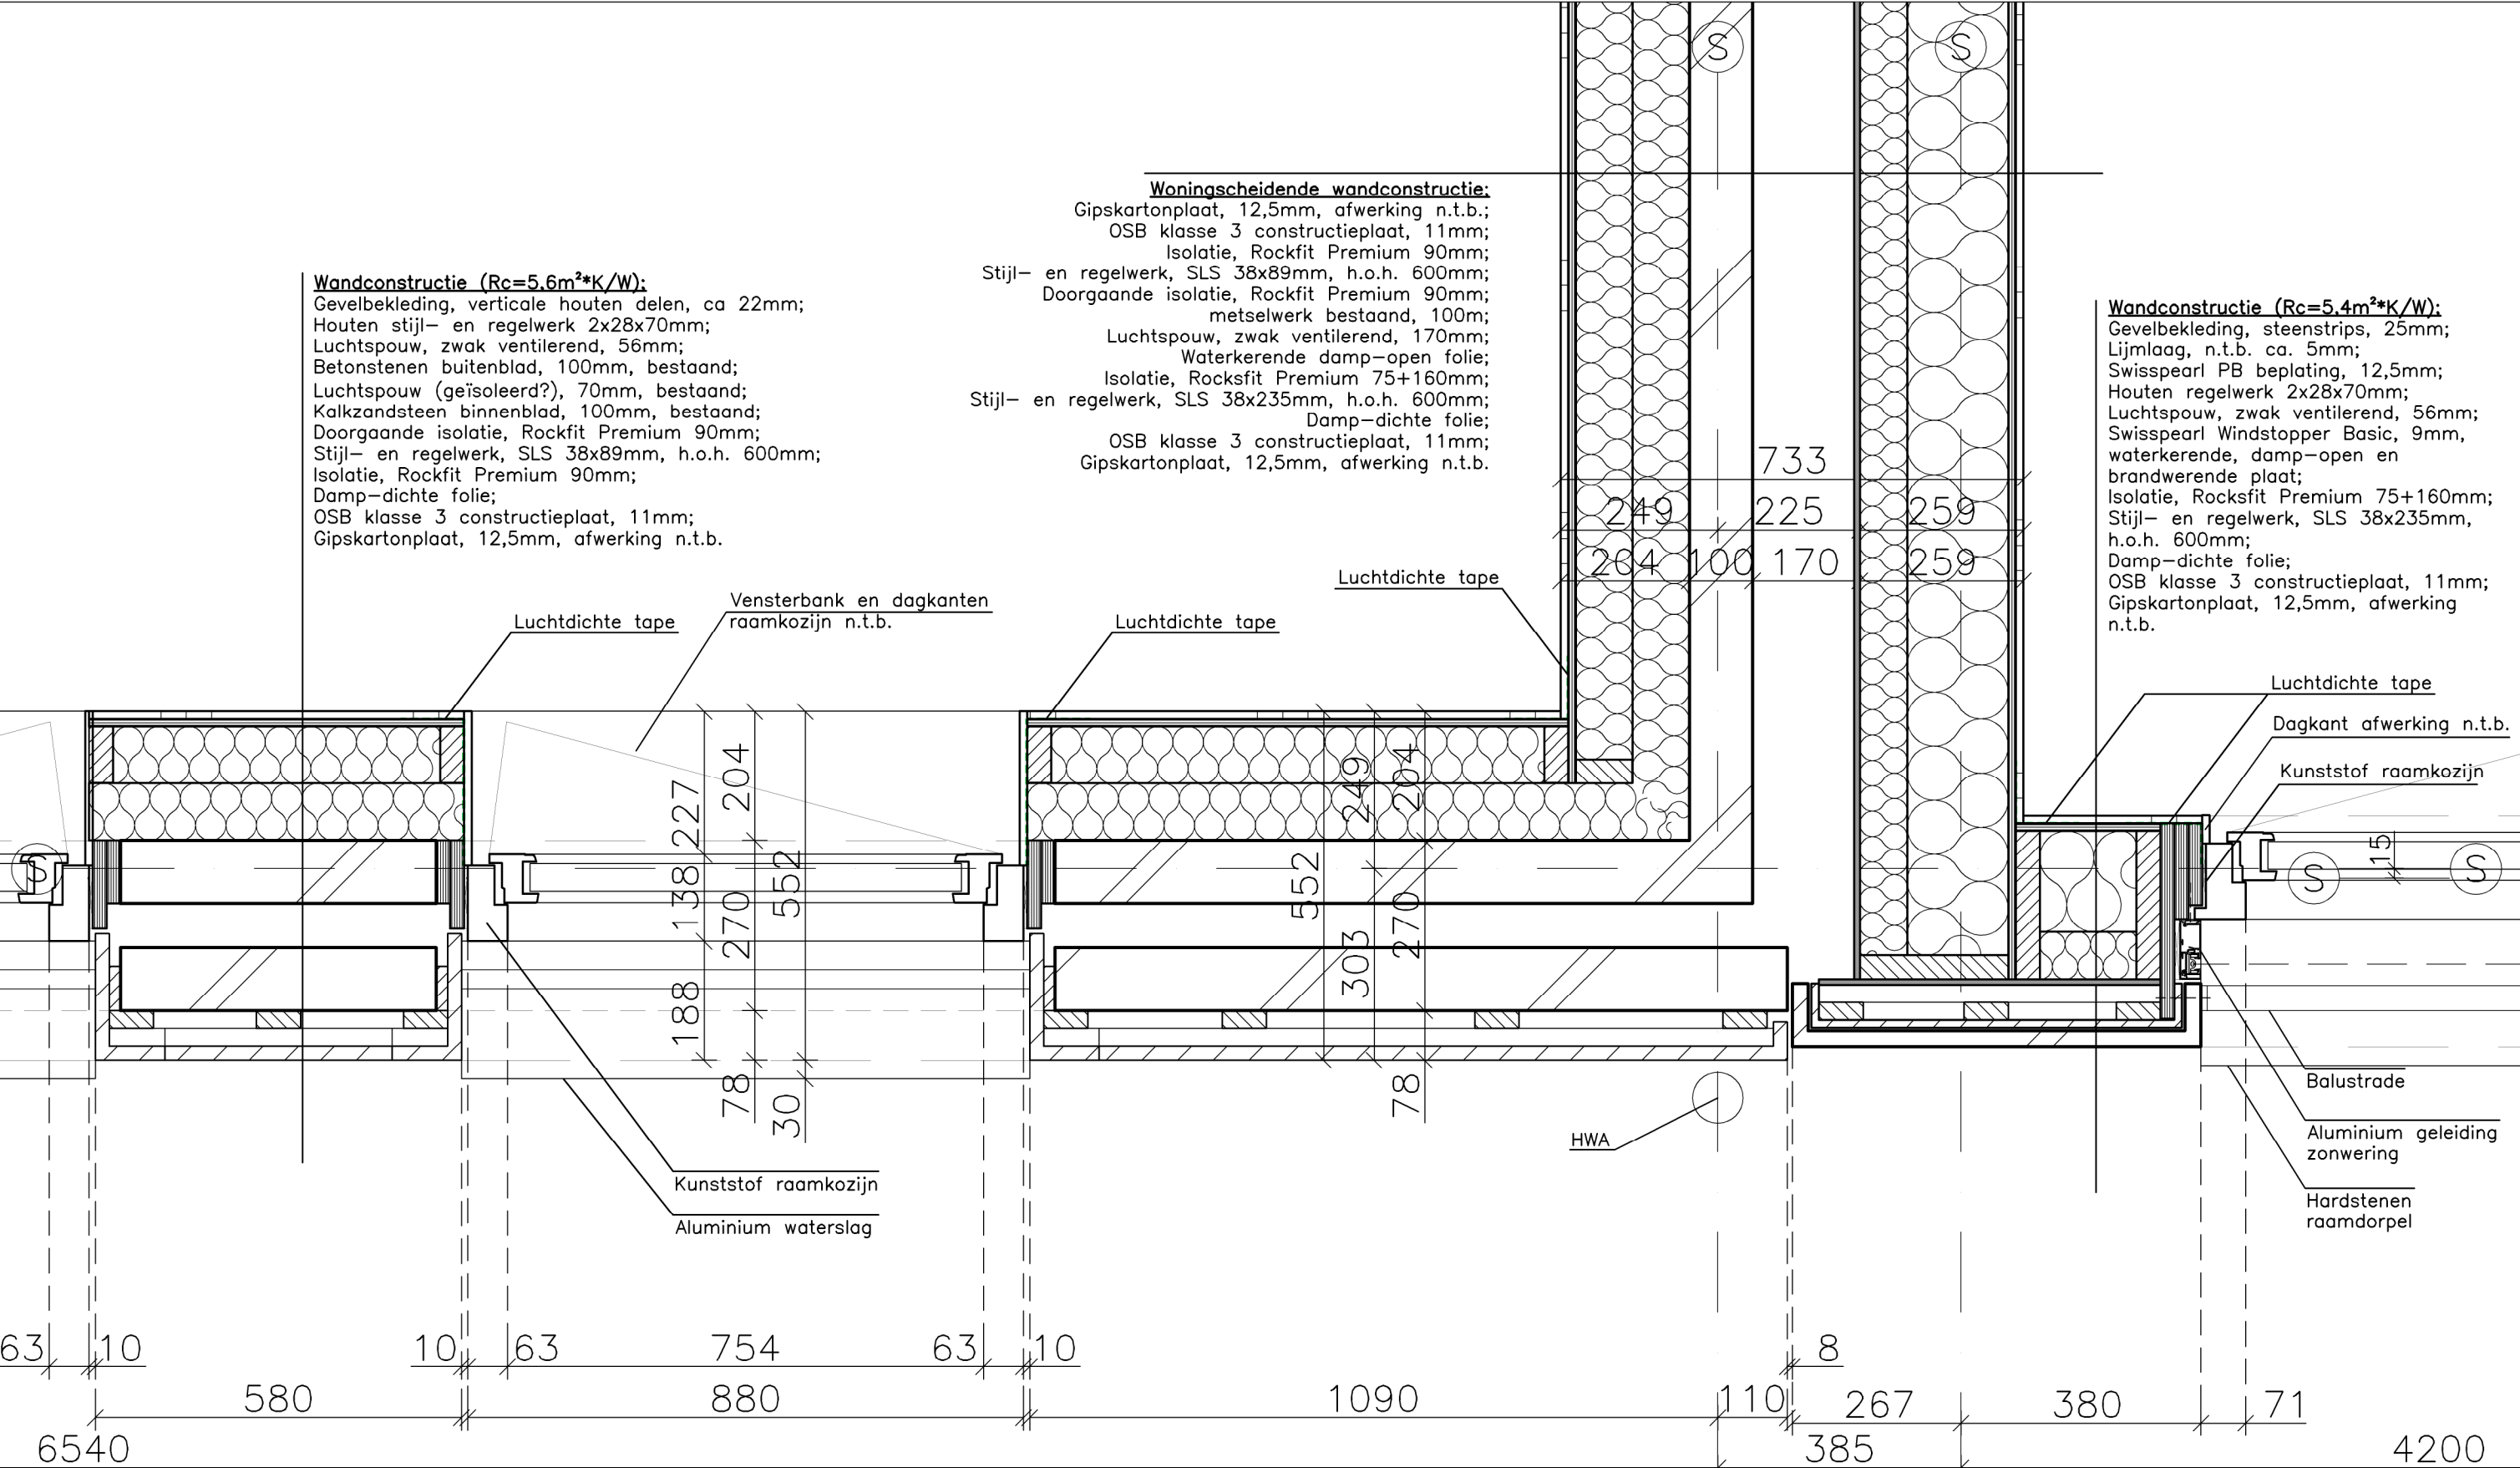


DET.H09

DATUM:	12-08-2025	SCHAAL	1:10	FORMAAT	A3
GEWIJZIGD:	09-09-2025				
	Prins Bernhardstraat 2	2131 XJ	Hoofddorp		
	Tel 023 56 16 738		info@tordoirvandenbergh.nl		
	KvK 88739449		www.tordoirvandenbergh.nl		

Wandconstructie ($R_c=5.4m^2K/W$):
Gevelbekleding, steenstrips, 25mm;
Lijm laag, n.t.b. ca. 5mm;
Swisspearl PB beplating, 12,5mm;
Houten regelwerk 2x28x70mm;
Luchtpouw, zwak ventilerend, 56mm;
Swisspearl Windstopper Basic, 9mm, waterkerende,
damp-open en brandwerende plaat;
Isolatie, Rockfit Premium 75+160mm;
Stijl- en regelwerk, SLS 38x235mm, h.o.h. 600mm;
Damp-dichte folie;
OSB klasse 3 constructieplaat, 11mm;
Gipskartonplaat, 12,5mm, afwerking n.t.b.

Wandconstructie ($R_c \geq 6.4m^2K/W$):
Gevelbekleding, steenstrips, 25mm;
Lijm laag, n.t.b. ca. 5mm;
Swisspearl PB beplating, 12,5mm;
Houten regelwerk 2x28x70mm;
Luchtpouw, zwak ventilerend, 56mm;
Waterkerende damp-open folie;
Isolatie, Rockfit Premium 140mm;
Stijl- en regelwerk, SLS 38x140mm, h.o.h. 600mm;
OSB klasse 3 constructieplaat, 11mm;
Luchtpouw, niet ventilerend, 60mm;
Stijl- en regelwerk, SLS 38x140mm, h.o.h. 600mm;
Isolatie, Rockfit Premium 140mm;
Damp-dichte folie;
OSB klasse 3 constructieplaat, 11mm;
Gipskartonplaat, 12,5mm, afwerking n.t.b.

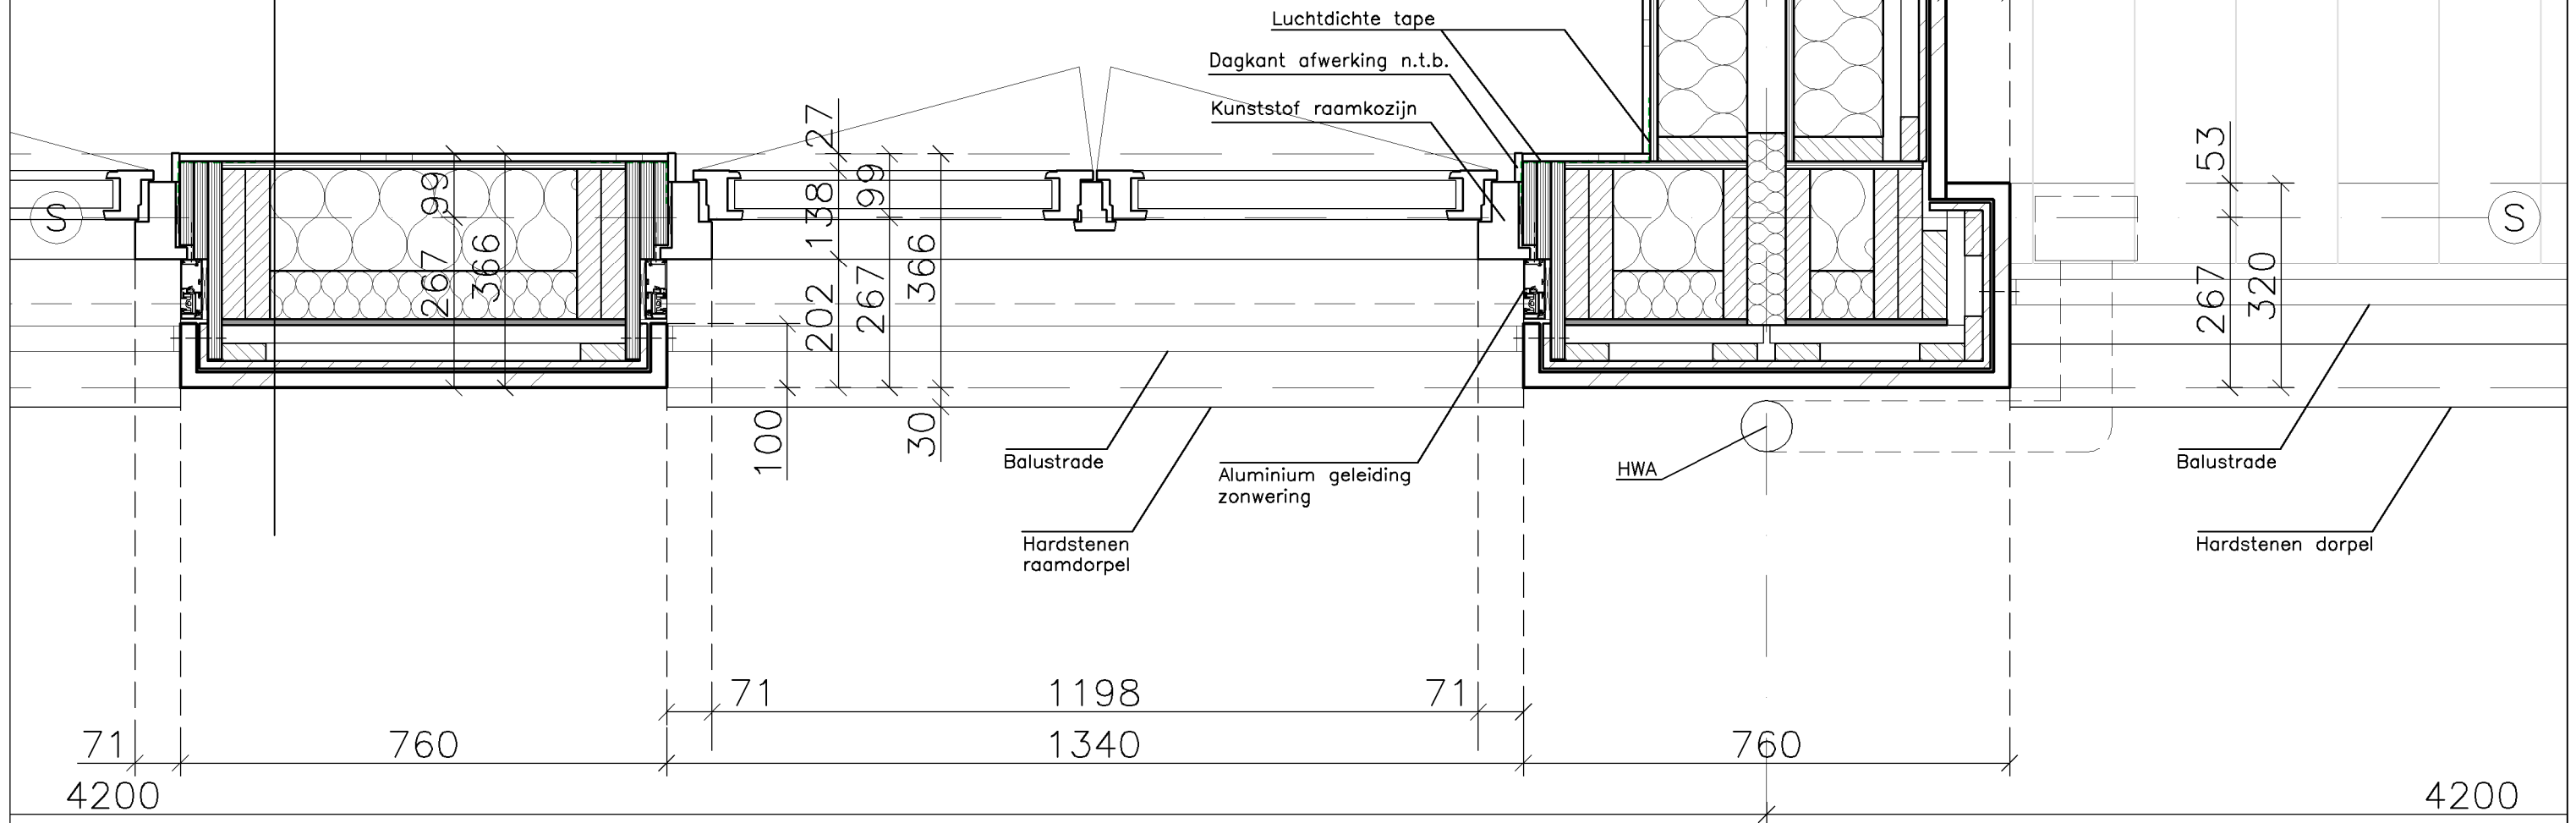


DET.H10


DATUM: 12-08-2025 SCHAAAL 1:10 FORMAAT A3
GEWIJZIGD: --

Prins Bernhardstraat 2 2131 XJ Hoofddorp
Tel 023 56 16 738 info@tordoirvandenbergh.nl
KvK 88739449 www.tordoirvandenbergh.nl

Wandconstructie ($R_c=5.4m^2 \cdot K/W$):
Gevelbekleding, steenstrips, 25mm;
Lijmlaag, n.t.b. ca. 5mm;
Swisspearl PB beplating, 12,5mm;
Houten regelwerk 2x28x70mm;
Luchtspouw, zwak ventilerend, 56mm;
Swisspearl Windstopper Basic, 9mm, waterkerende,
damp-open en brandwerende plaat;
Isolatie, Rockfit Premium 75+160mm;
Stijl- en regelwerk, SLS 38x235mm, h.o.h. 600mm;
Damp-dichte folie;
OSB klasse 3 constructieplaat, 11mm;
Gipskartonplaat, 12,5mm, afwerking n.t.b.

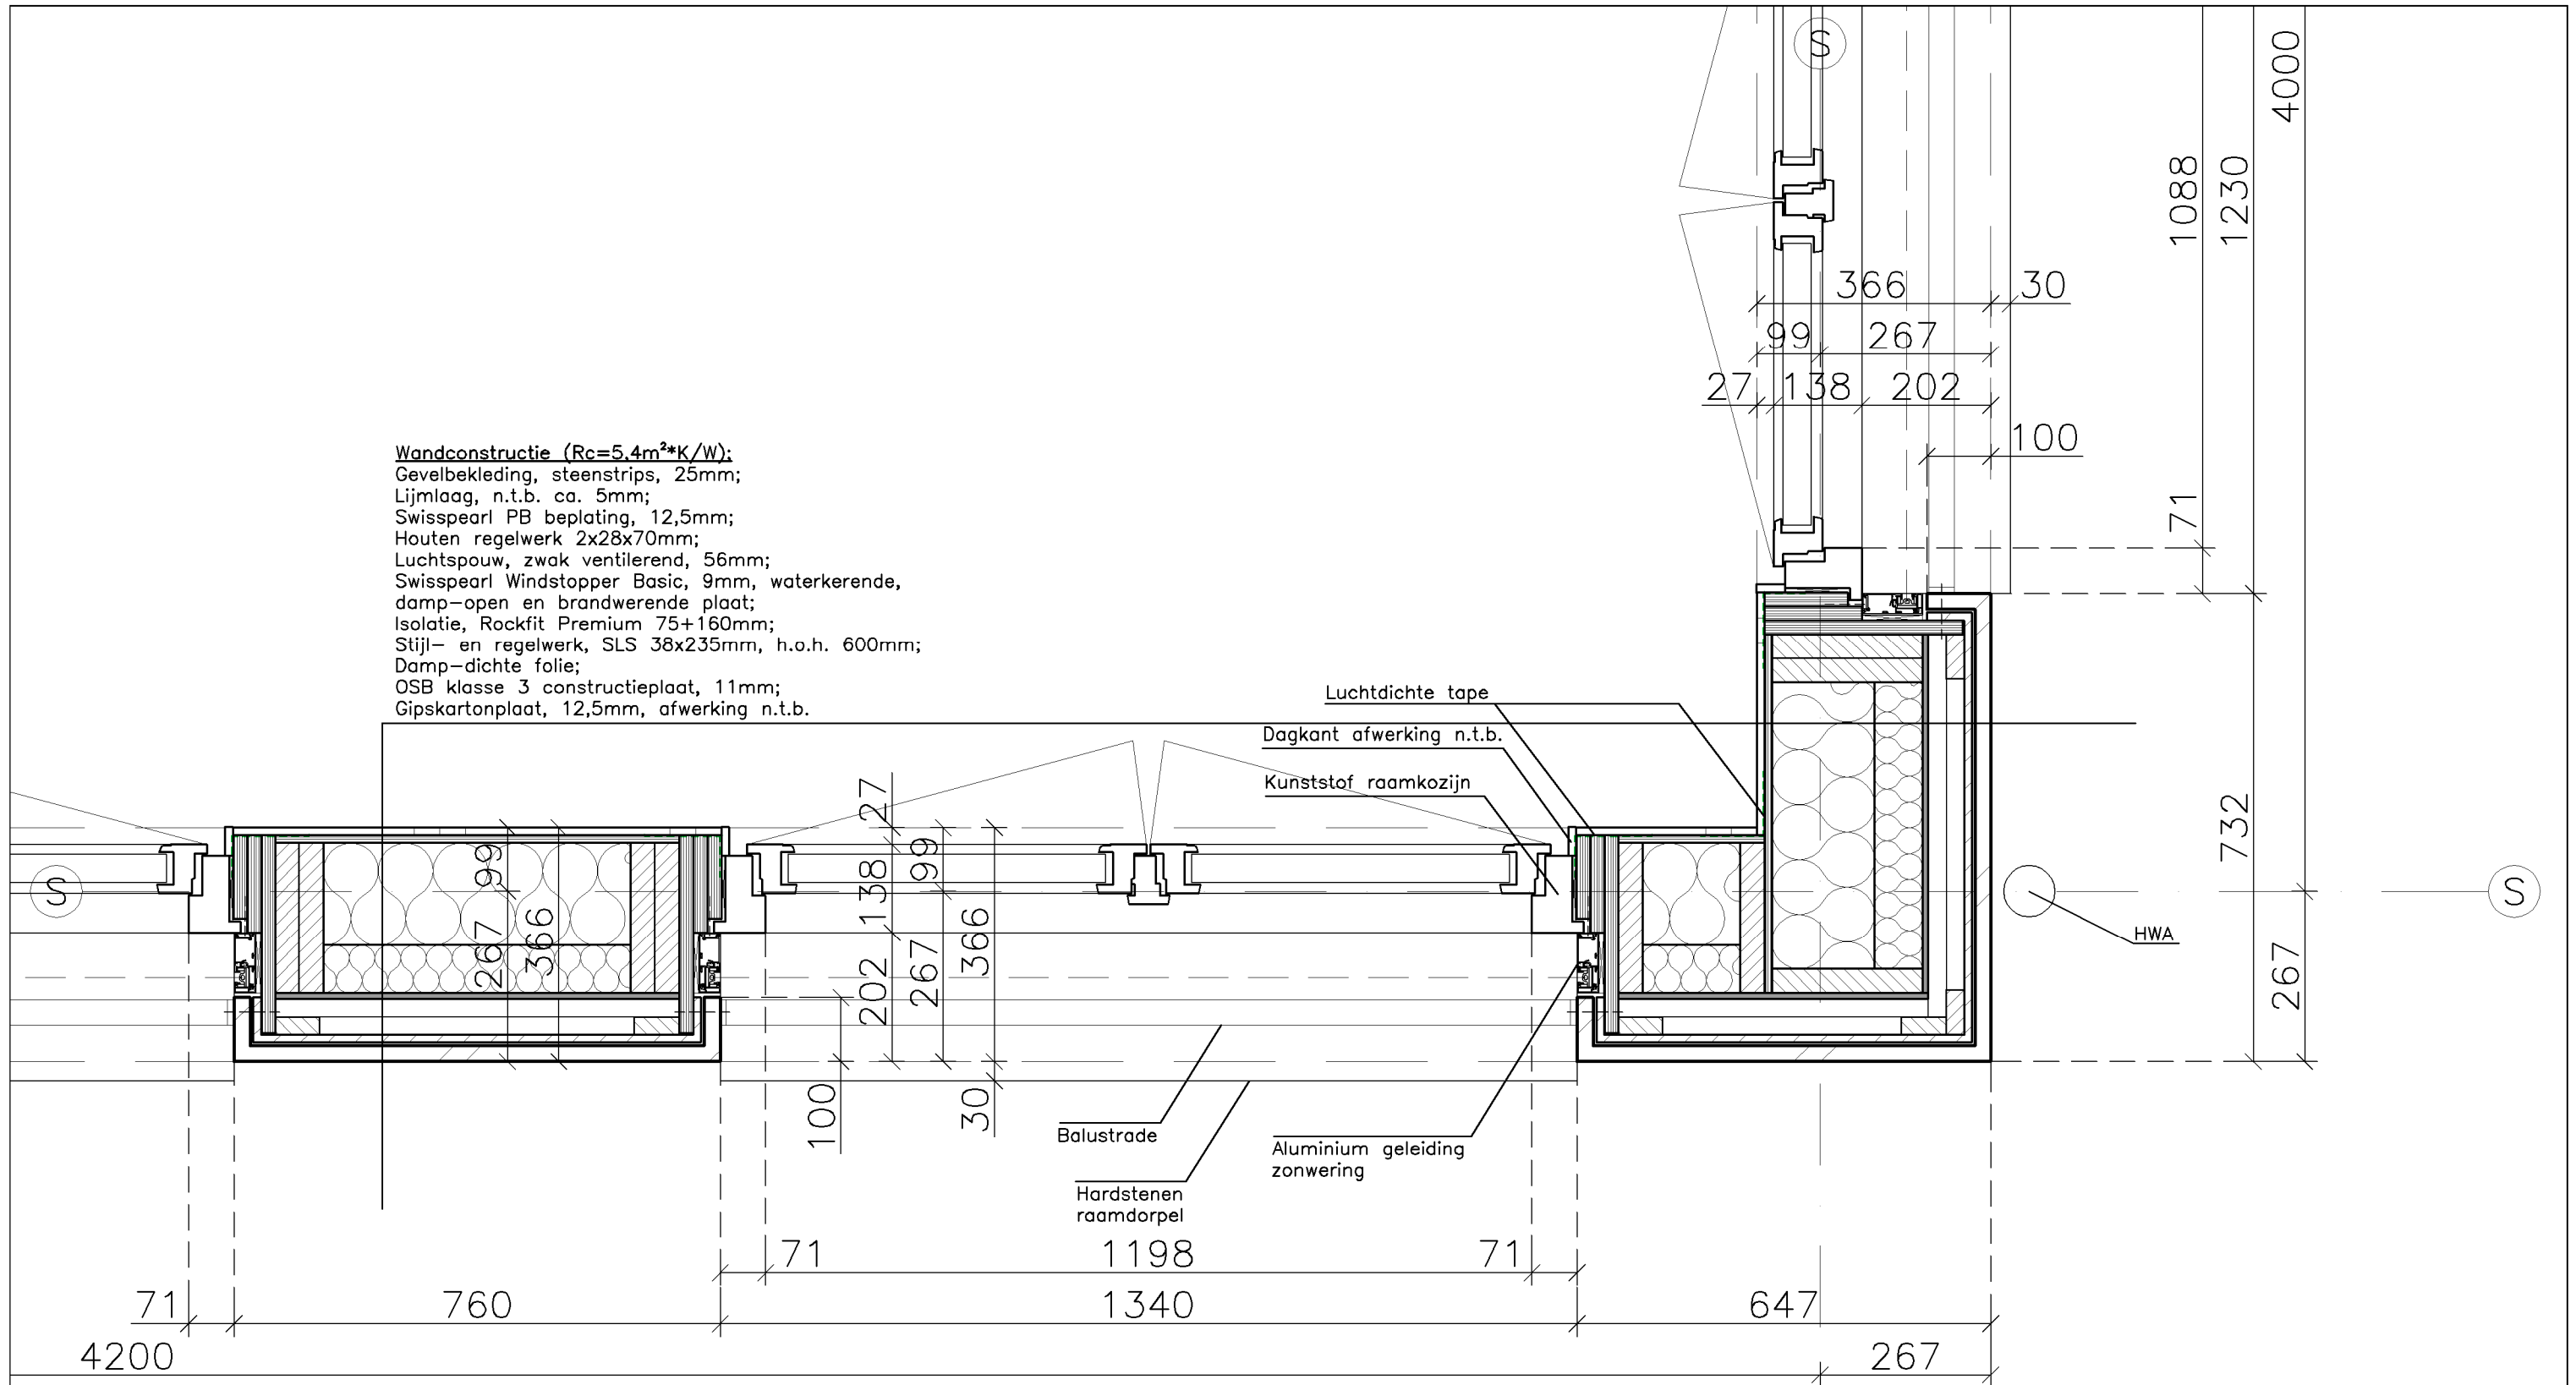


DET.H11

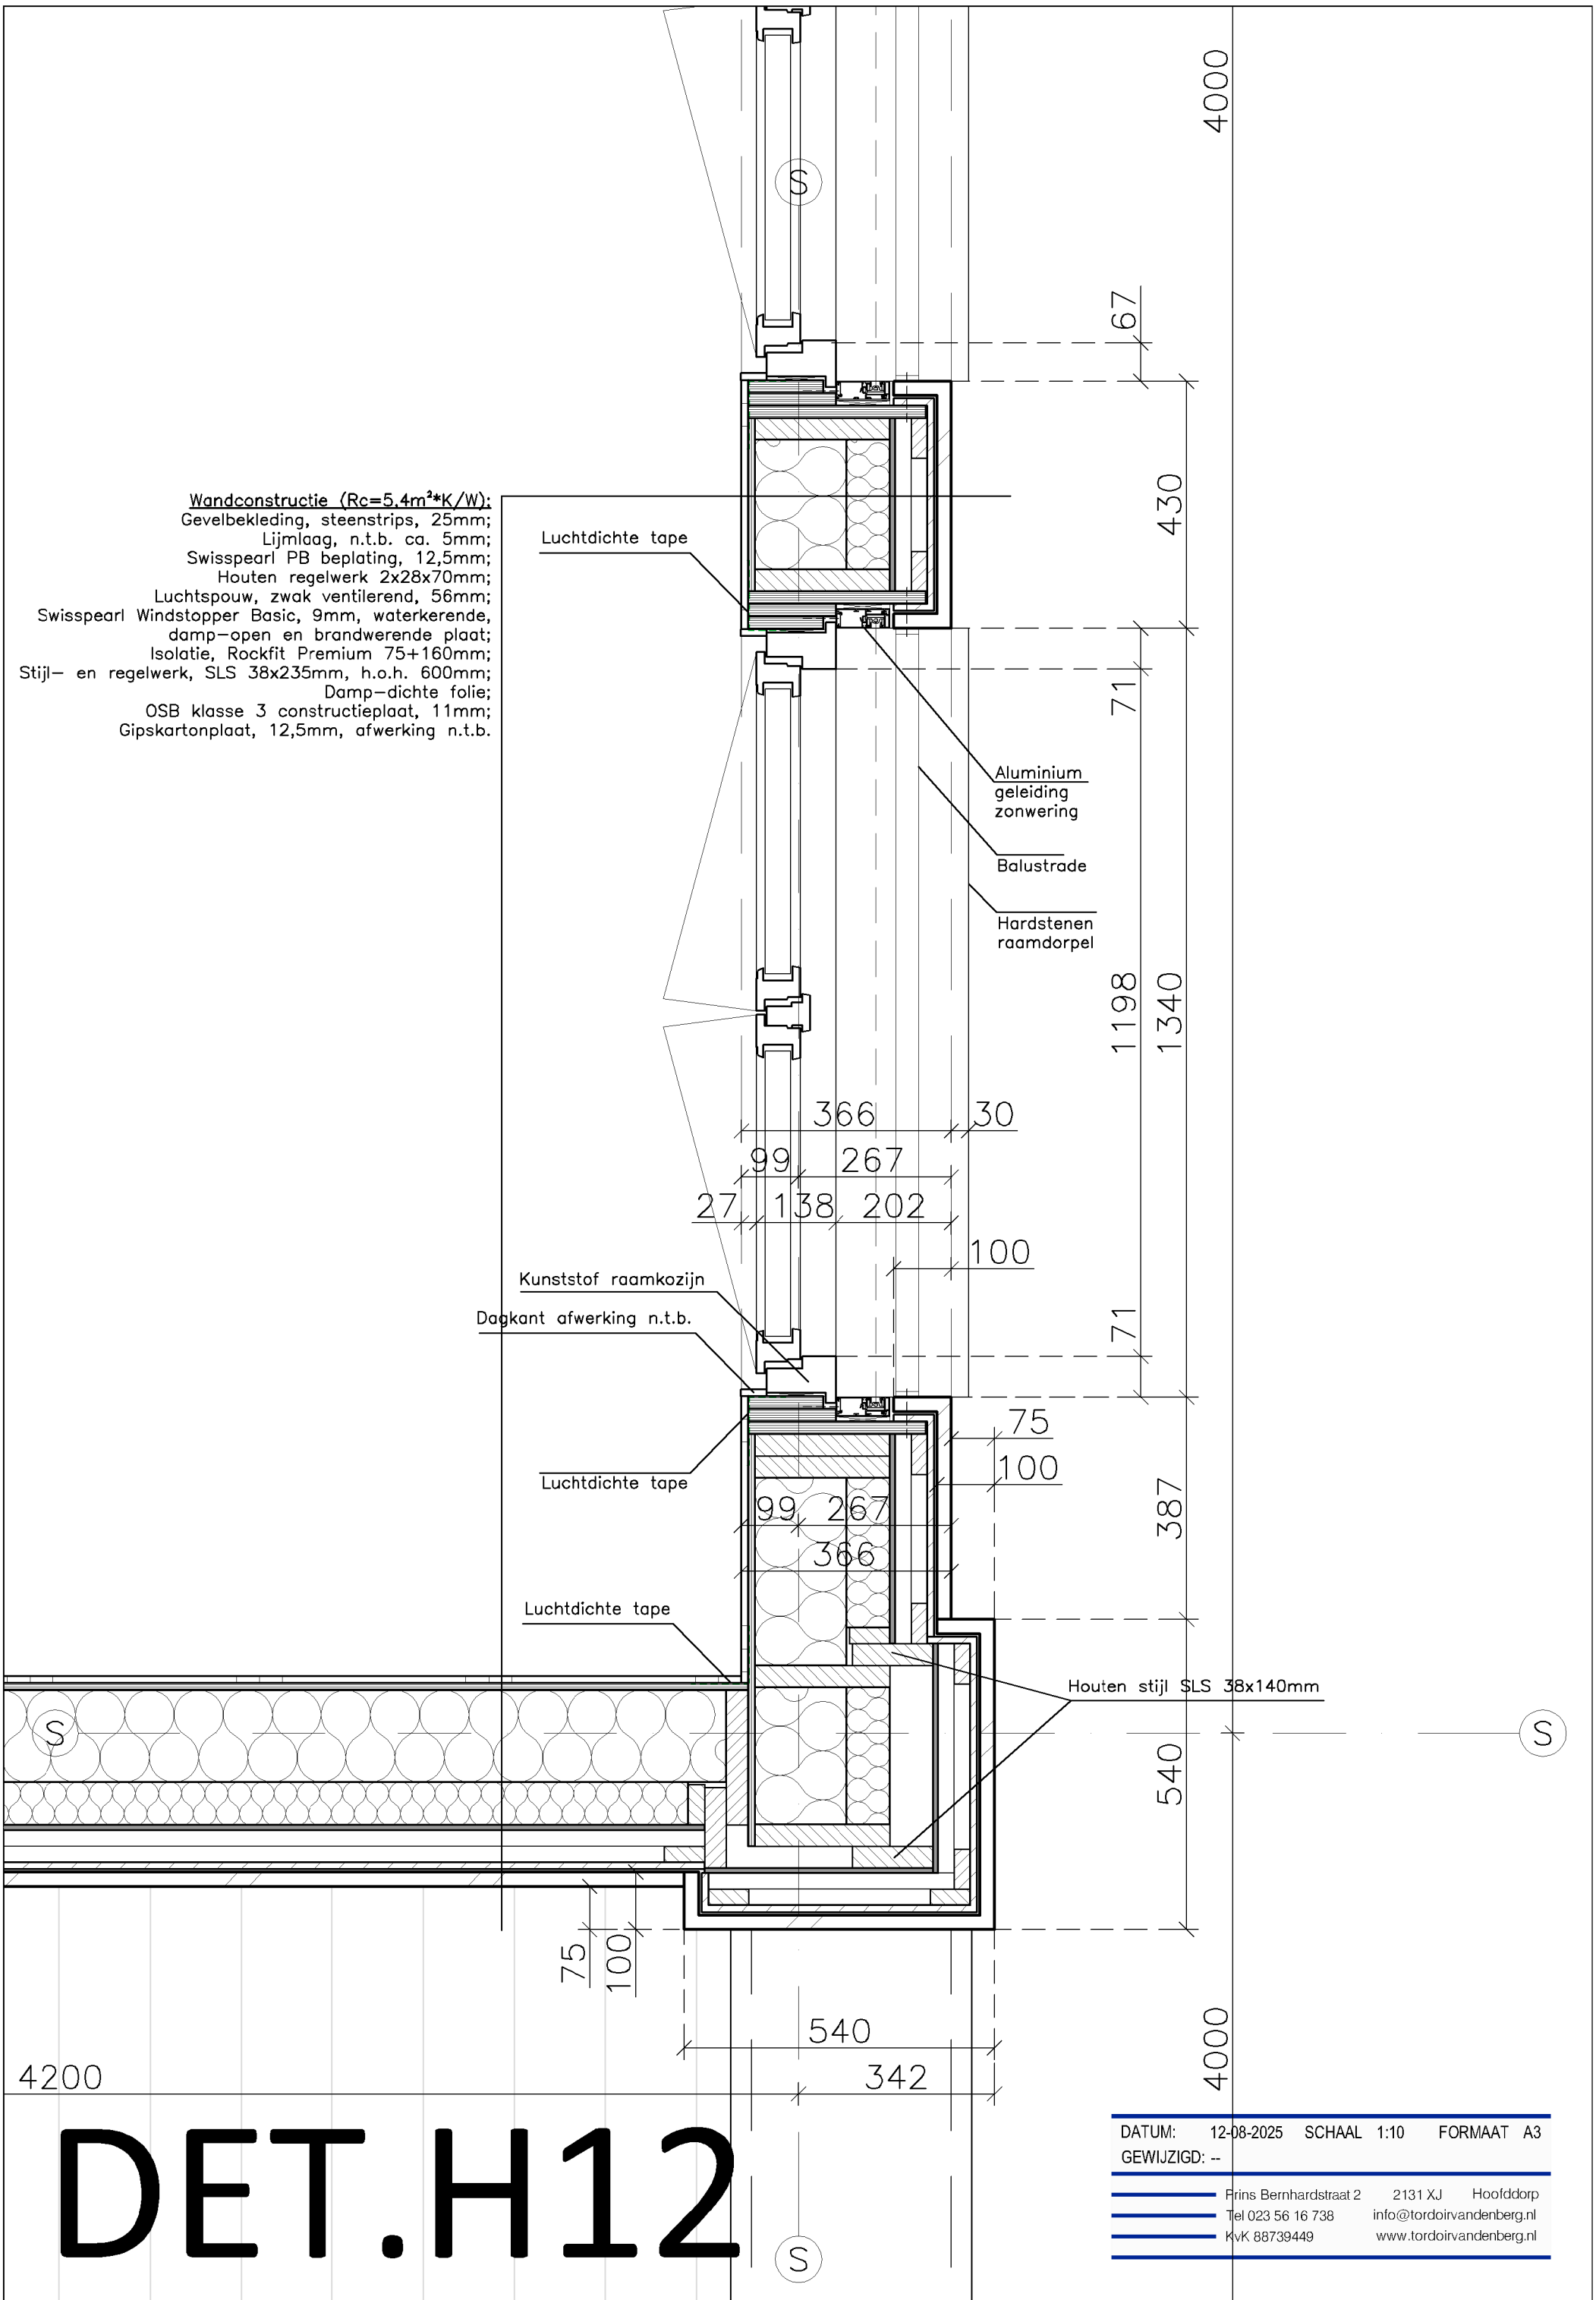


DET.H12


DATUM:	12-08-2025	SCHAAL	1:10	FORMAAT	A3
GEWIJZIGD:	--				
	Frins Bernhardstraat 2	2131 XJ	Hoofddorp		
	Tel 023 56 16 738	info@tordoirvandenbergh.nl			
	KvK 88739449	www.tordoirvandenbergh.nl			

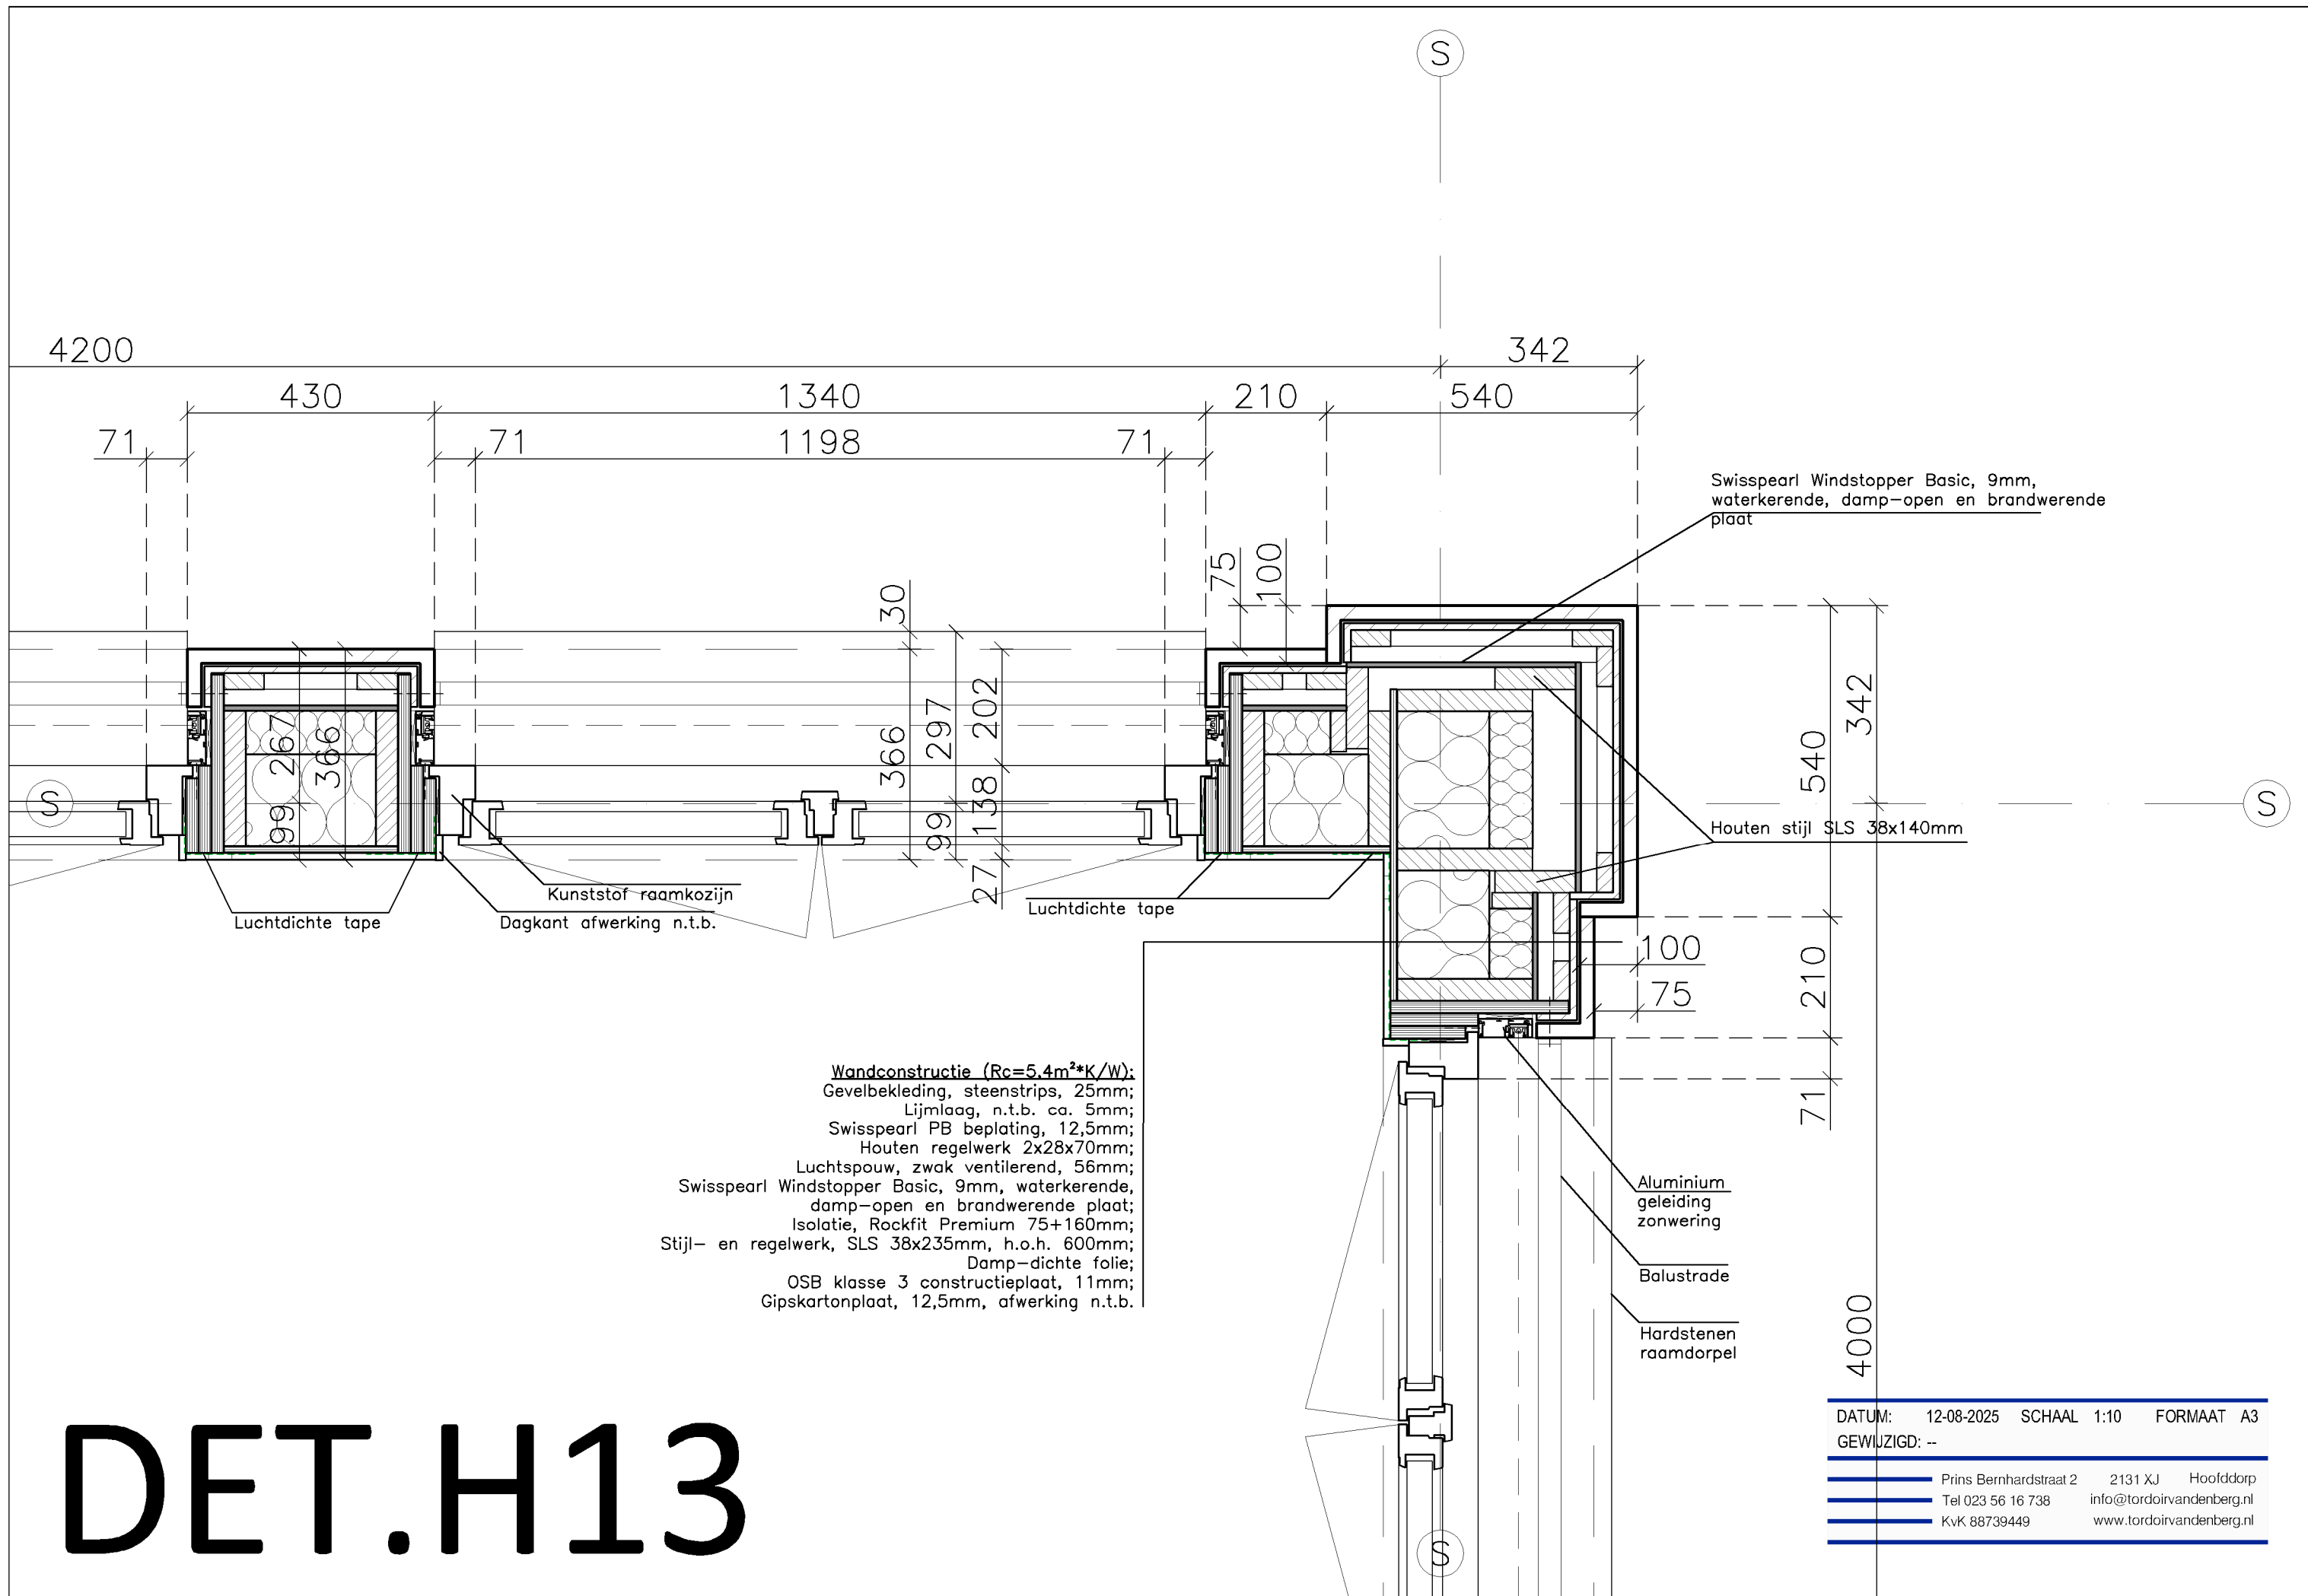

DATUM:	12-08-2025	SCHAAL	1:10	FORMAAT	A3
GEWIJZIGD:	--				
	Prins Bernhardstraat 2	2131 XJ	Hoofddorp		
	Tel 023 56 16 738	info@tordoirvandenbergh.nl			
	KvK 88739449	www.tordoirvandenbergh.nl			

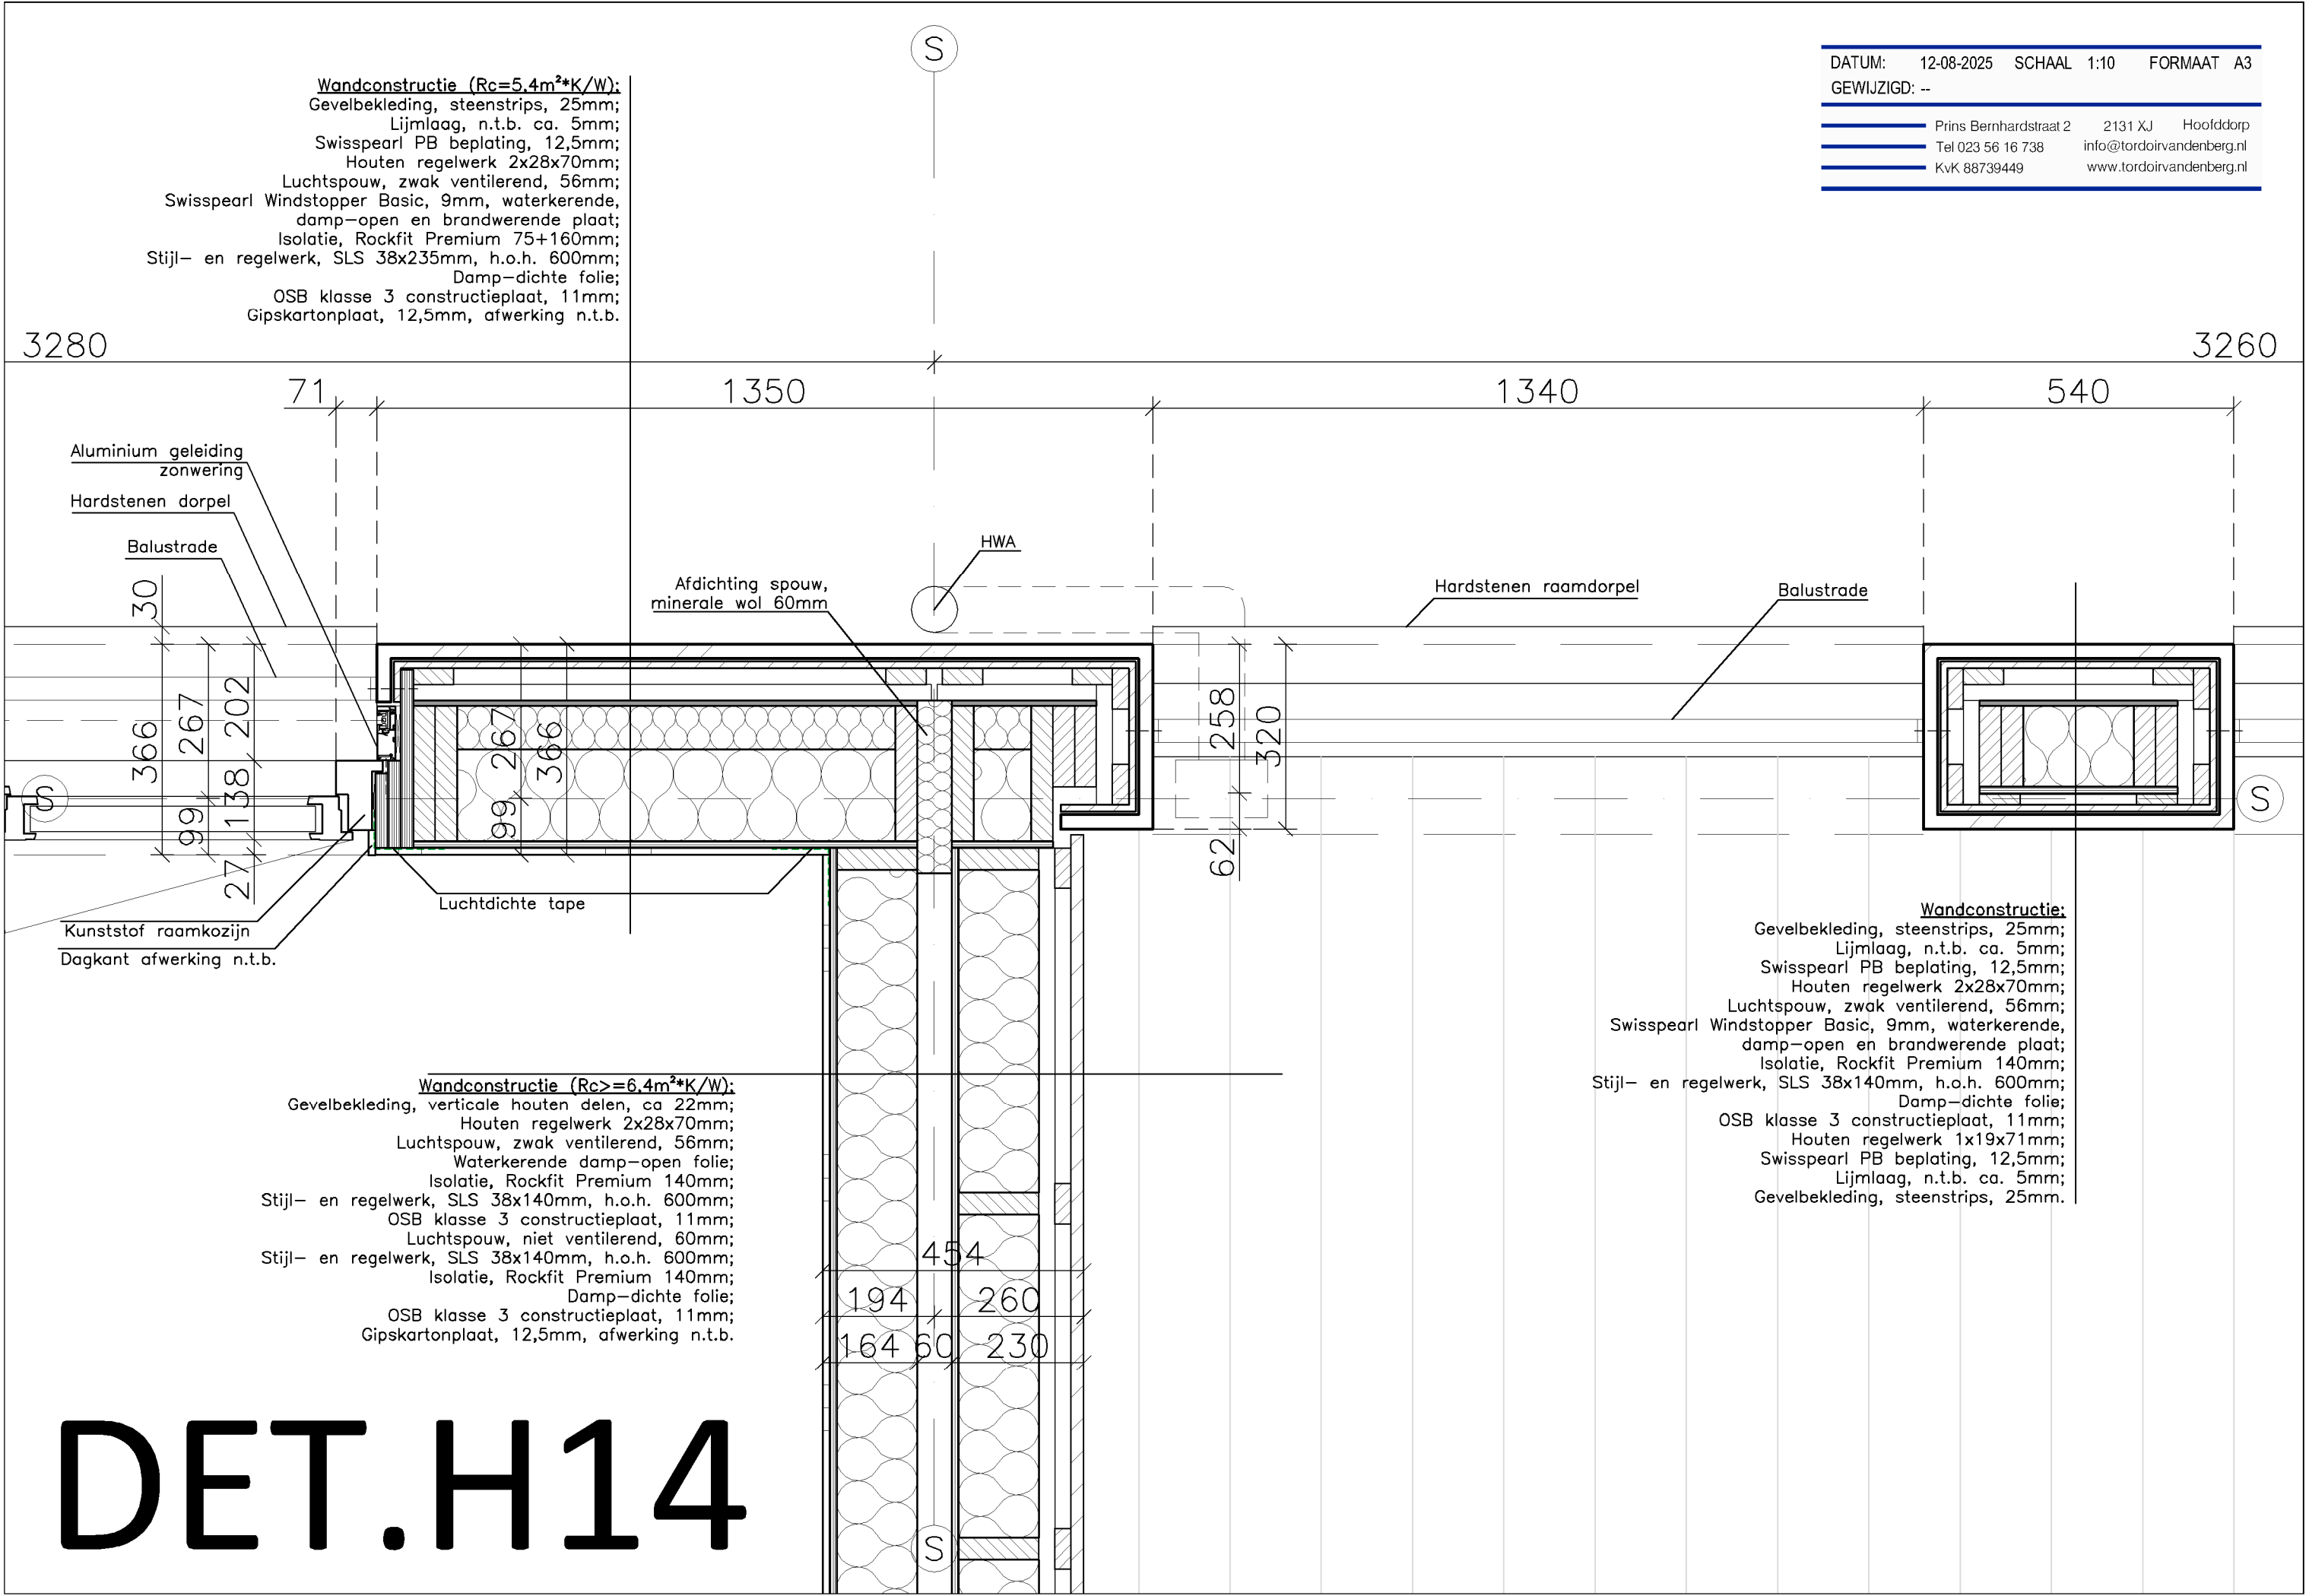

DET.H14

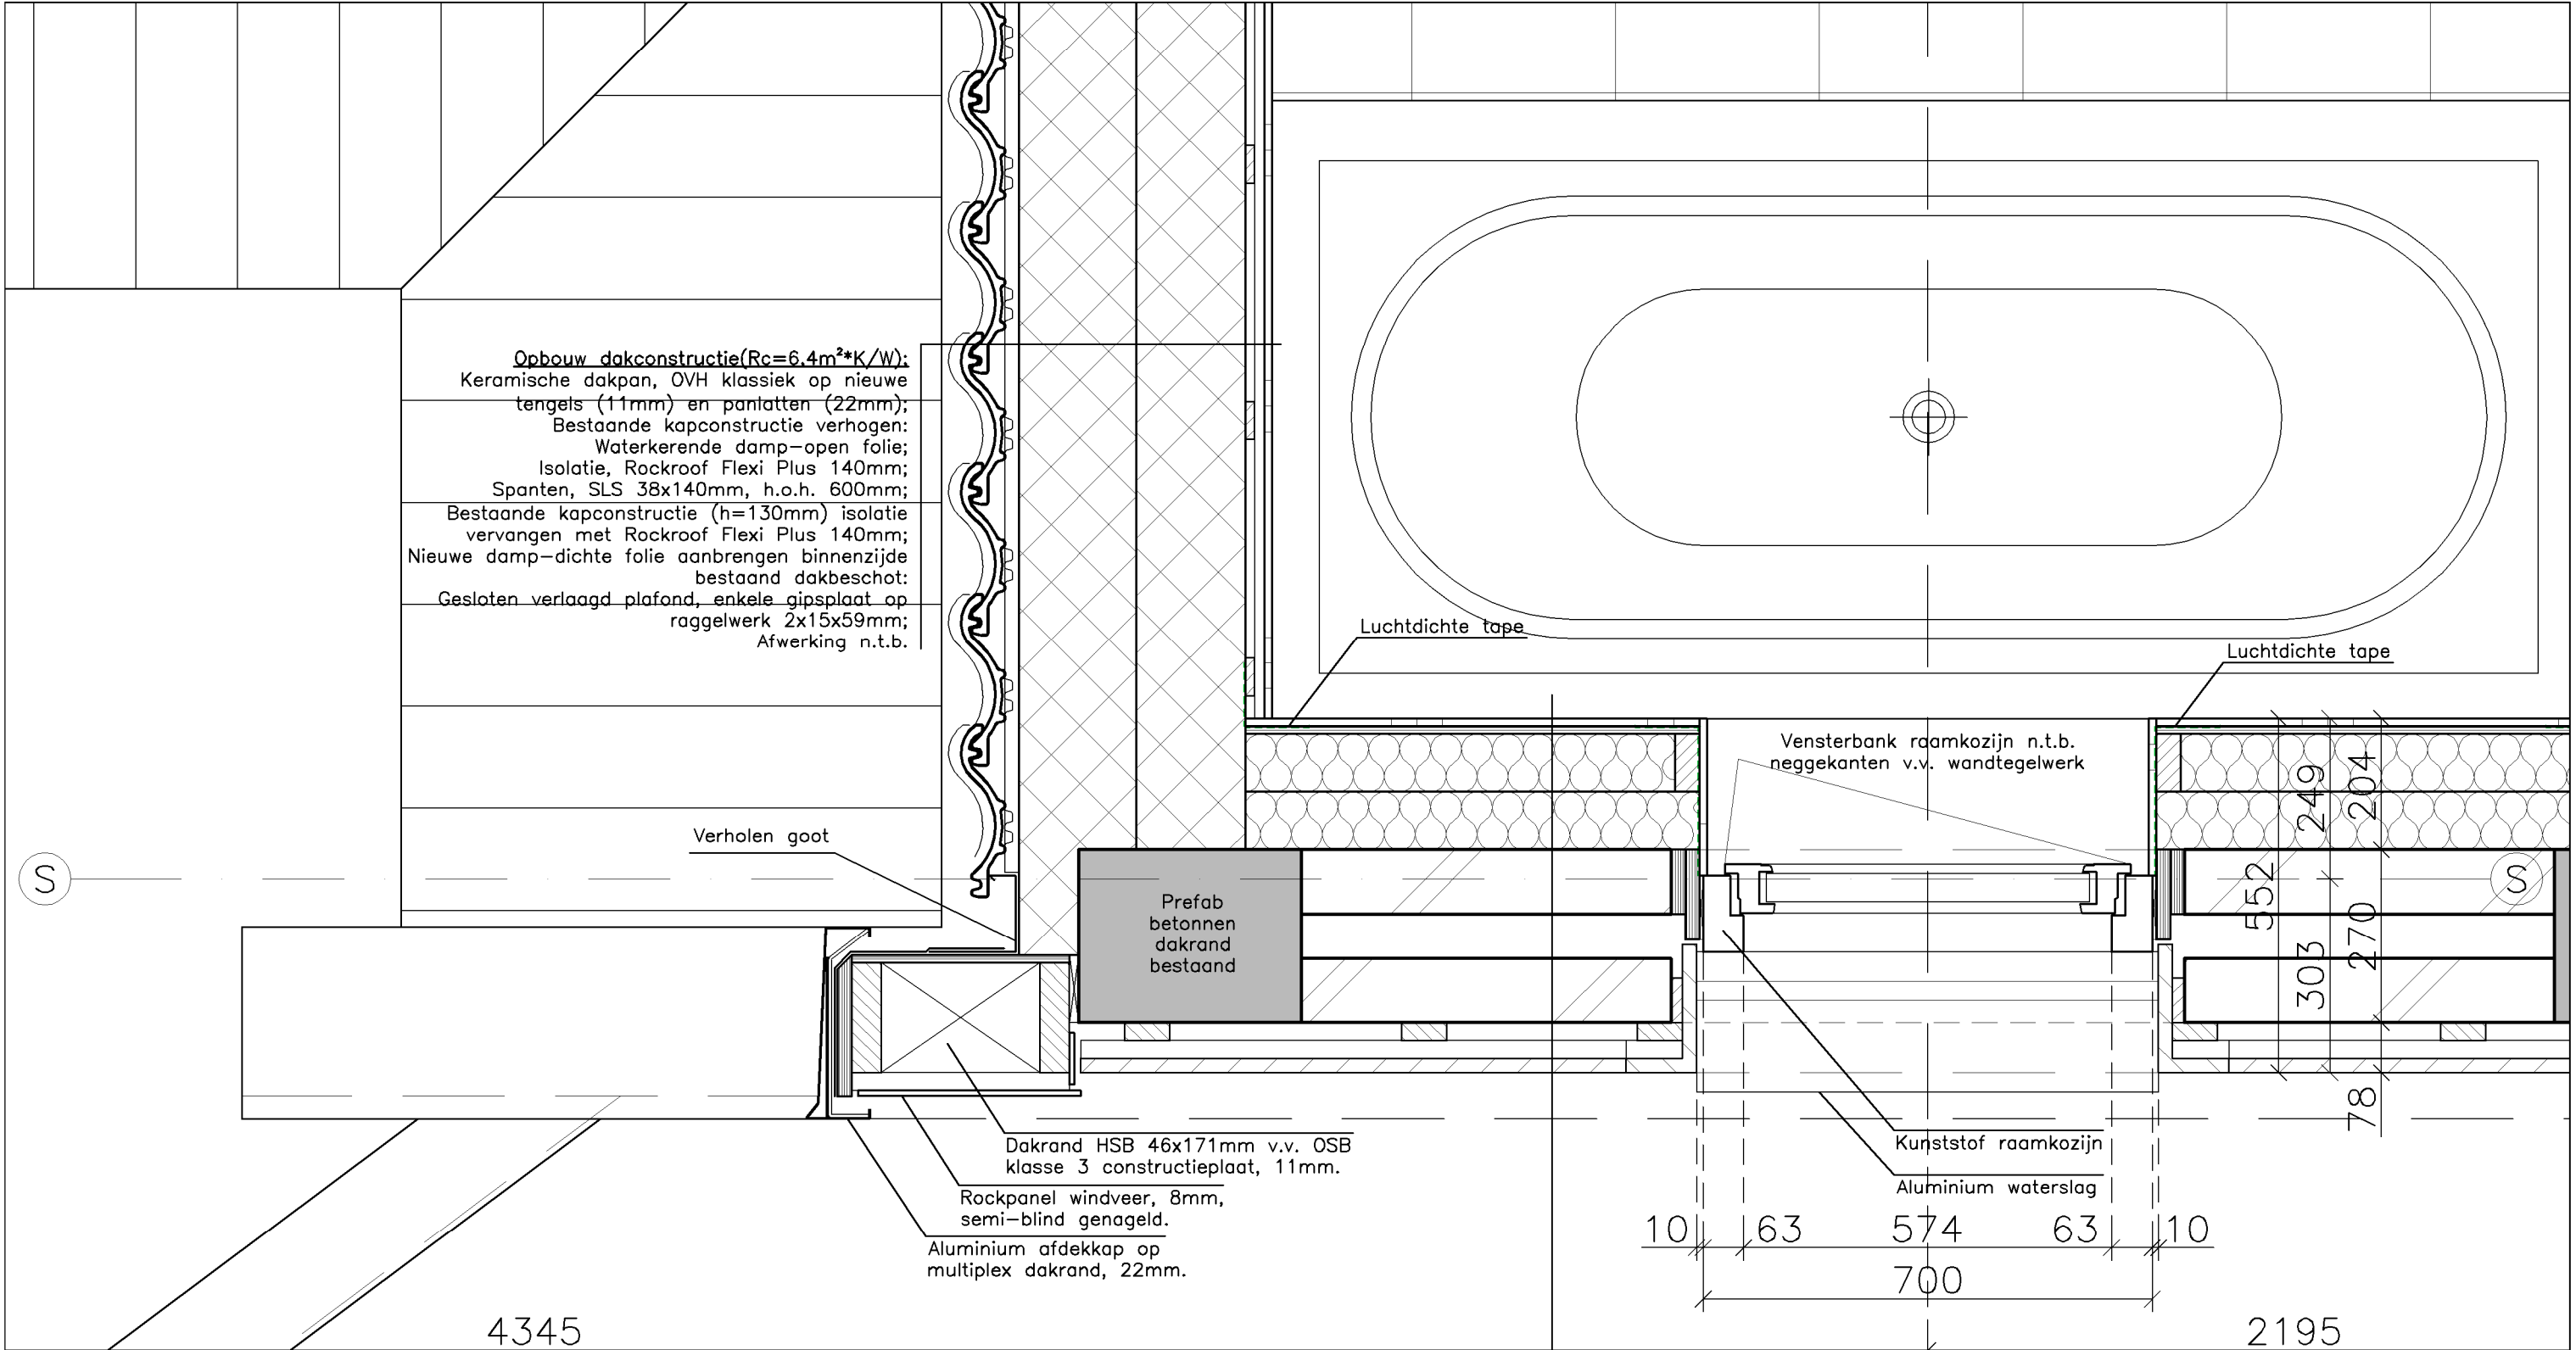

DET.H15

Opbouw dakconstructie(Rc=6.4m²*K/W):
Keramische dakpan, OVH klassiek op nieuwe tengels (11mm) en pantlatten (22mm);
Bestaande kapconstructie verhogen:
Waterkerende damp-open folie;
Isolatie, Rockroof Flexi Plus 140mm;
Spanten, SLS 38x140mm, h.o.h. 600mm;
Bestaande kapconstructie (h=130mm) isolatie vervangen met Rockroof Flexi Plus 140mm;
Nieuwe damp-dichte folie aanbrengen binnenzijde bestaand dakbeschot:
Gesloten verlaagd plafond, enkele gipsplaat op raggelwerk 2x15x59mm;
Afwerking n.t.b.

Verhogen goot

Prefab betonnen dakrand bestaand

Dakrand HSB 46x171mm v.v. OSB klasse 3 constructieplaat, 11mm.

Rockpanel windveer, 8mm, semi-blind genageld.

Aluminium afdekkap op multiplex dakrand, 22mm.

Luchtdichte tape

Vensterbank raamkozijn n.t.b. neggekanten v.v. wandtegels

Kunststof raamkozijn

Aluminium waterslag


552 249 204 303 270 78

10 63 574 63 10 700

4345 6540 2195

Wandconstructie (Rc=5.6m²*K/W):
Gevelbekleding, verticale houten delen, ca 22mm;
Houten stijl- en regelwerk 2x28x70mm;
Luchtspouw, zwak ventilerend, 56mm;
Betonstenen buitenblad, 100mm, bestaand;
Luchtspouw (geïsoleerd?), 70mm, bestaand;
Kalkzandsteen binnenblad, 100mm, bestaand;
Doorgaande isolatie, Rockfit Premium 90mm;
Stijl- en regelwerk, SLS 38x89mm, h.o.h. 600mm;
Isolatie, Rockfit Premium 90mm;
Damp-dichte folie;
OSB klasse 3 constructieplaat, 11mm;
Gipskartonplaat, 12,5mm, afwerking wandtegels n.t.b.


DATUM:	12-08-2025	SCHAAL	1:10	FORMAAT	A3
GEWIJZIGD:	--				
Prins Bernhardstraat 2		2131 XJ	Hoofddorp		
Tel 023 56 16 738		info@tordoirvandenbergh.nl			
KvK 88739449		www.tordoirvandenbergh.nl			

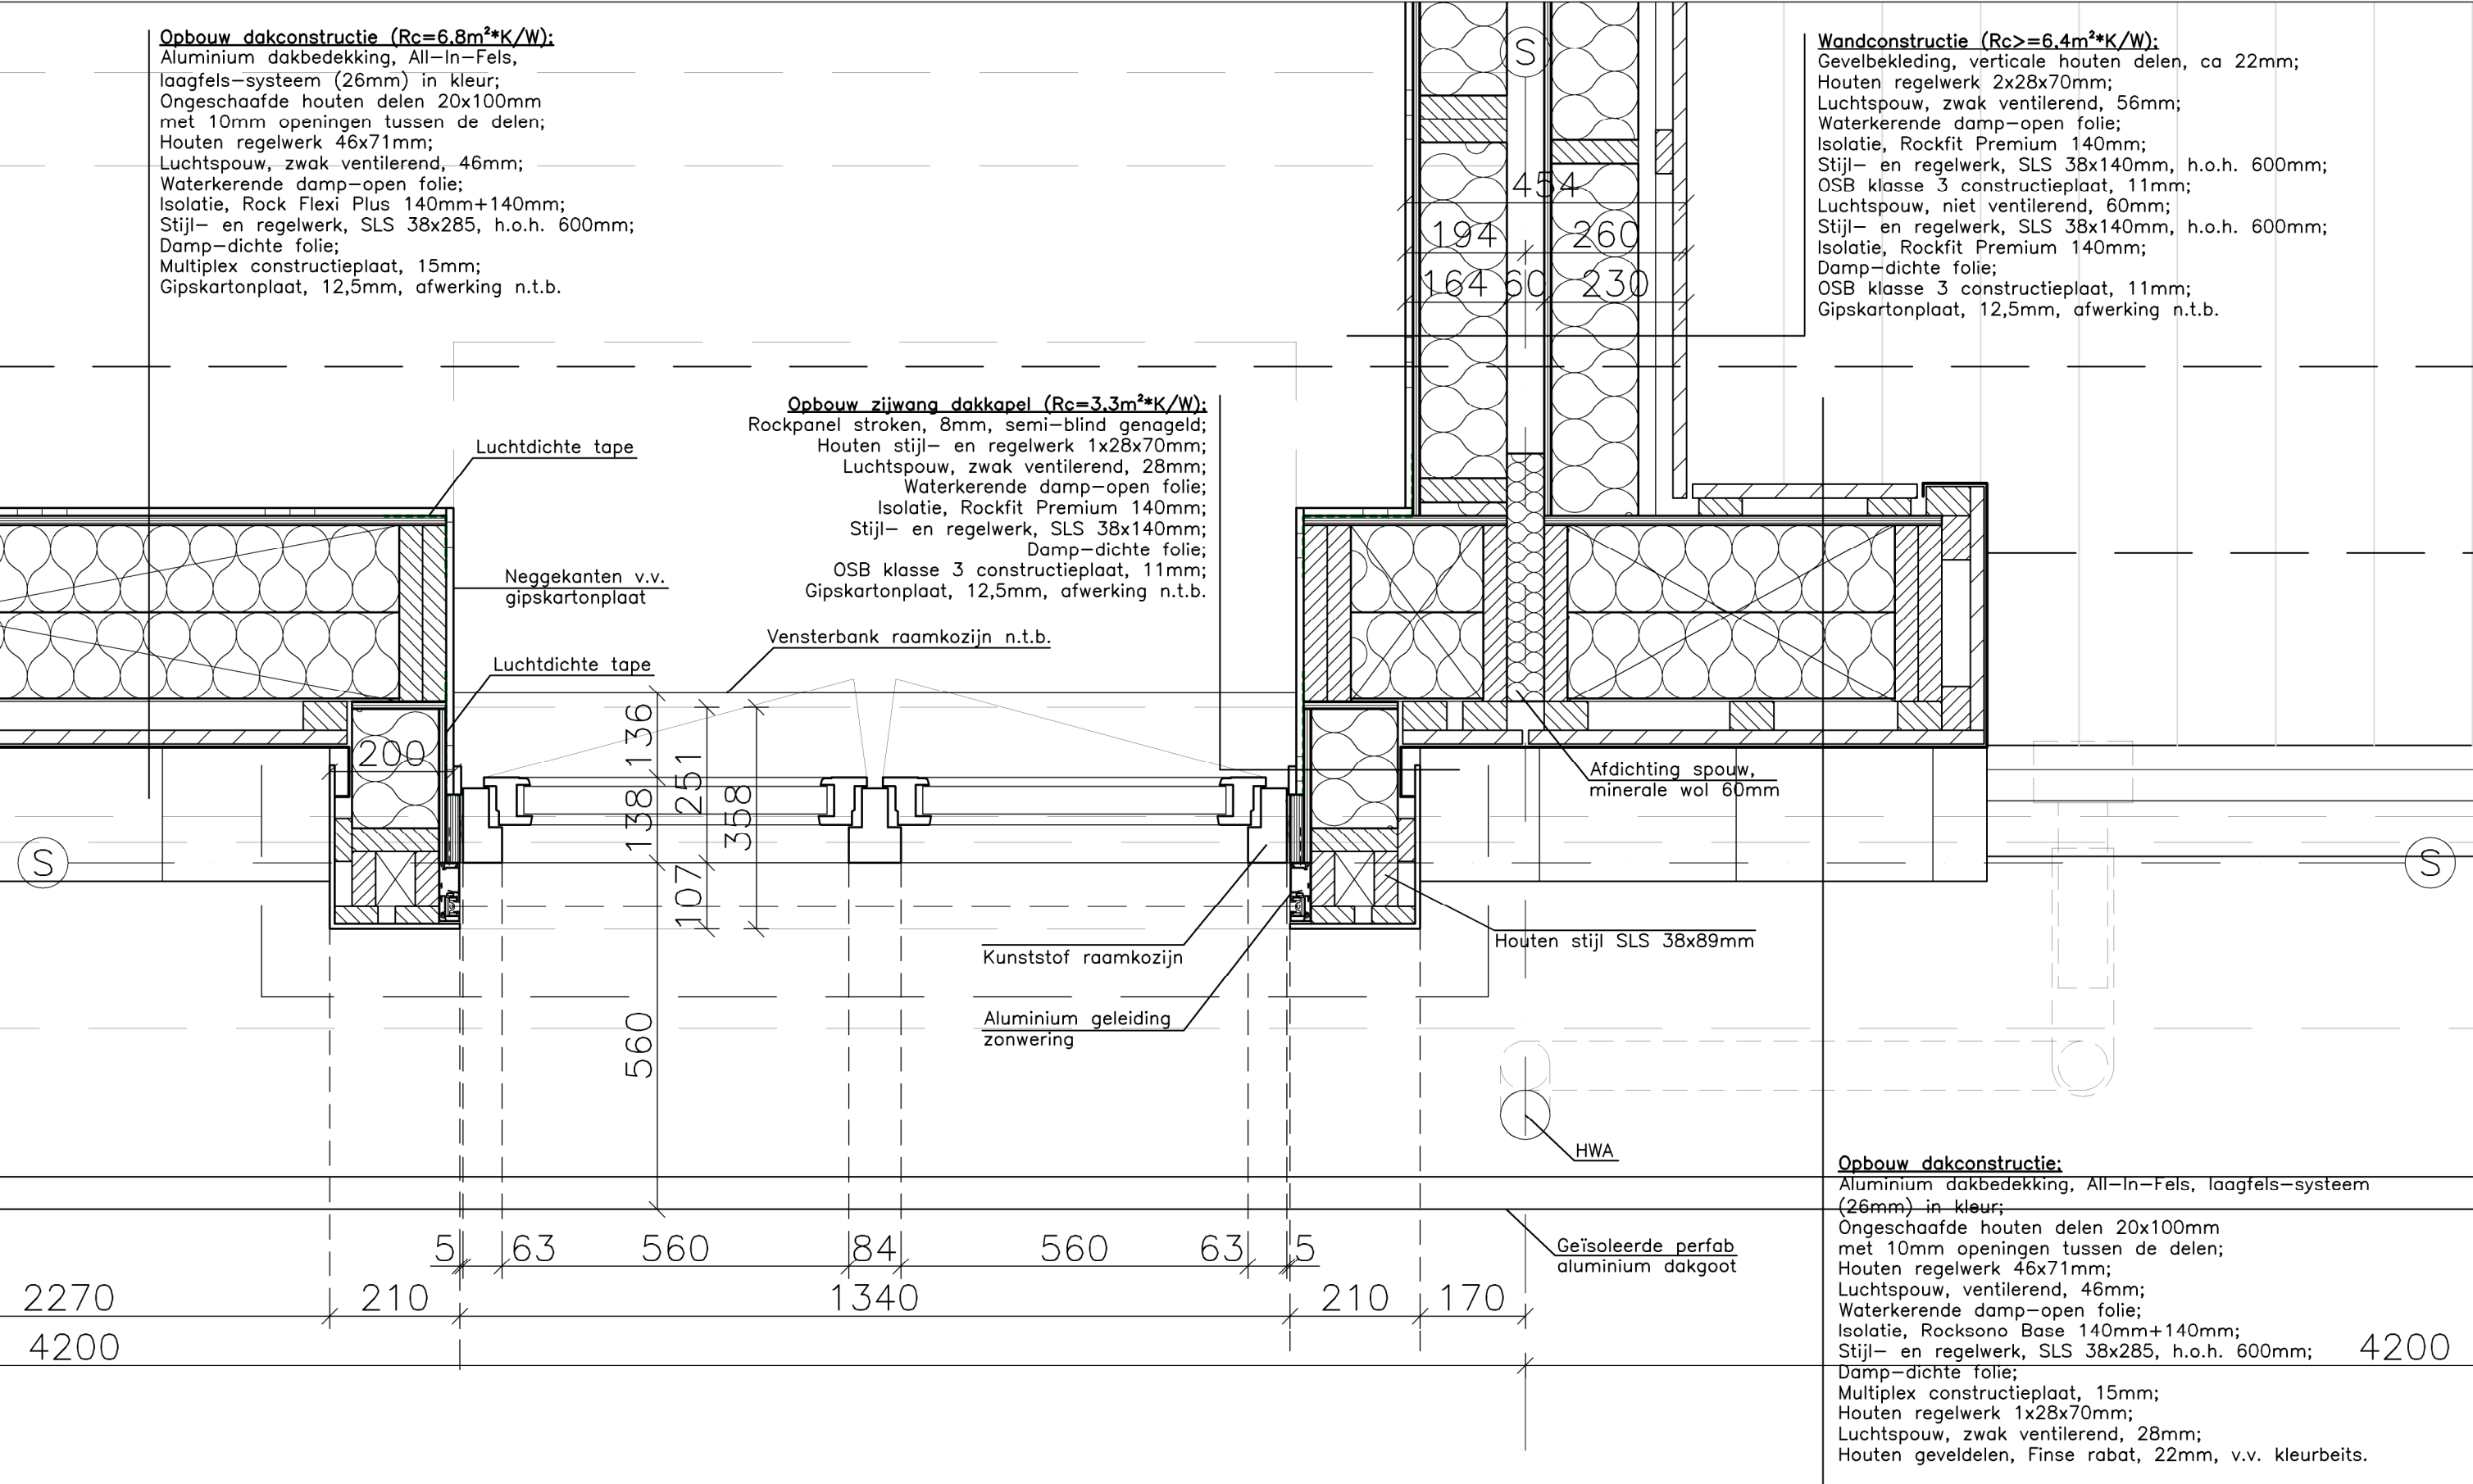


DET.H16


DATUM: 12-08-2025 SCHAAL 1:10 FORMAAT A3
GEWIJZIGD: --


Prins Bernhardstraat 2 2131 XJ Hoofddorp
Tel 023 56 16 738 info@tordoirvandenbergh.nl
KvK 88739449 www.tordoirvandenbergh.nl

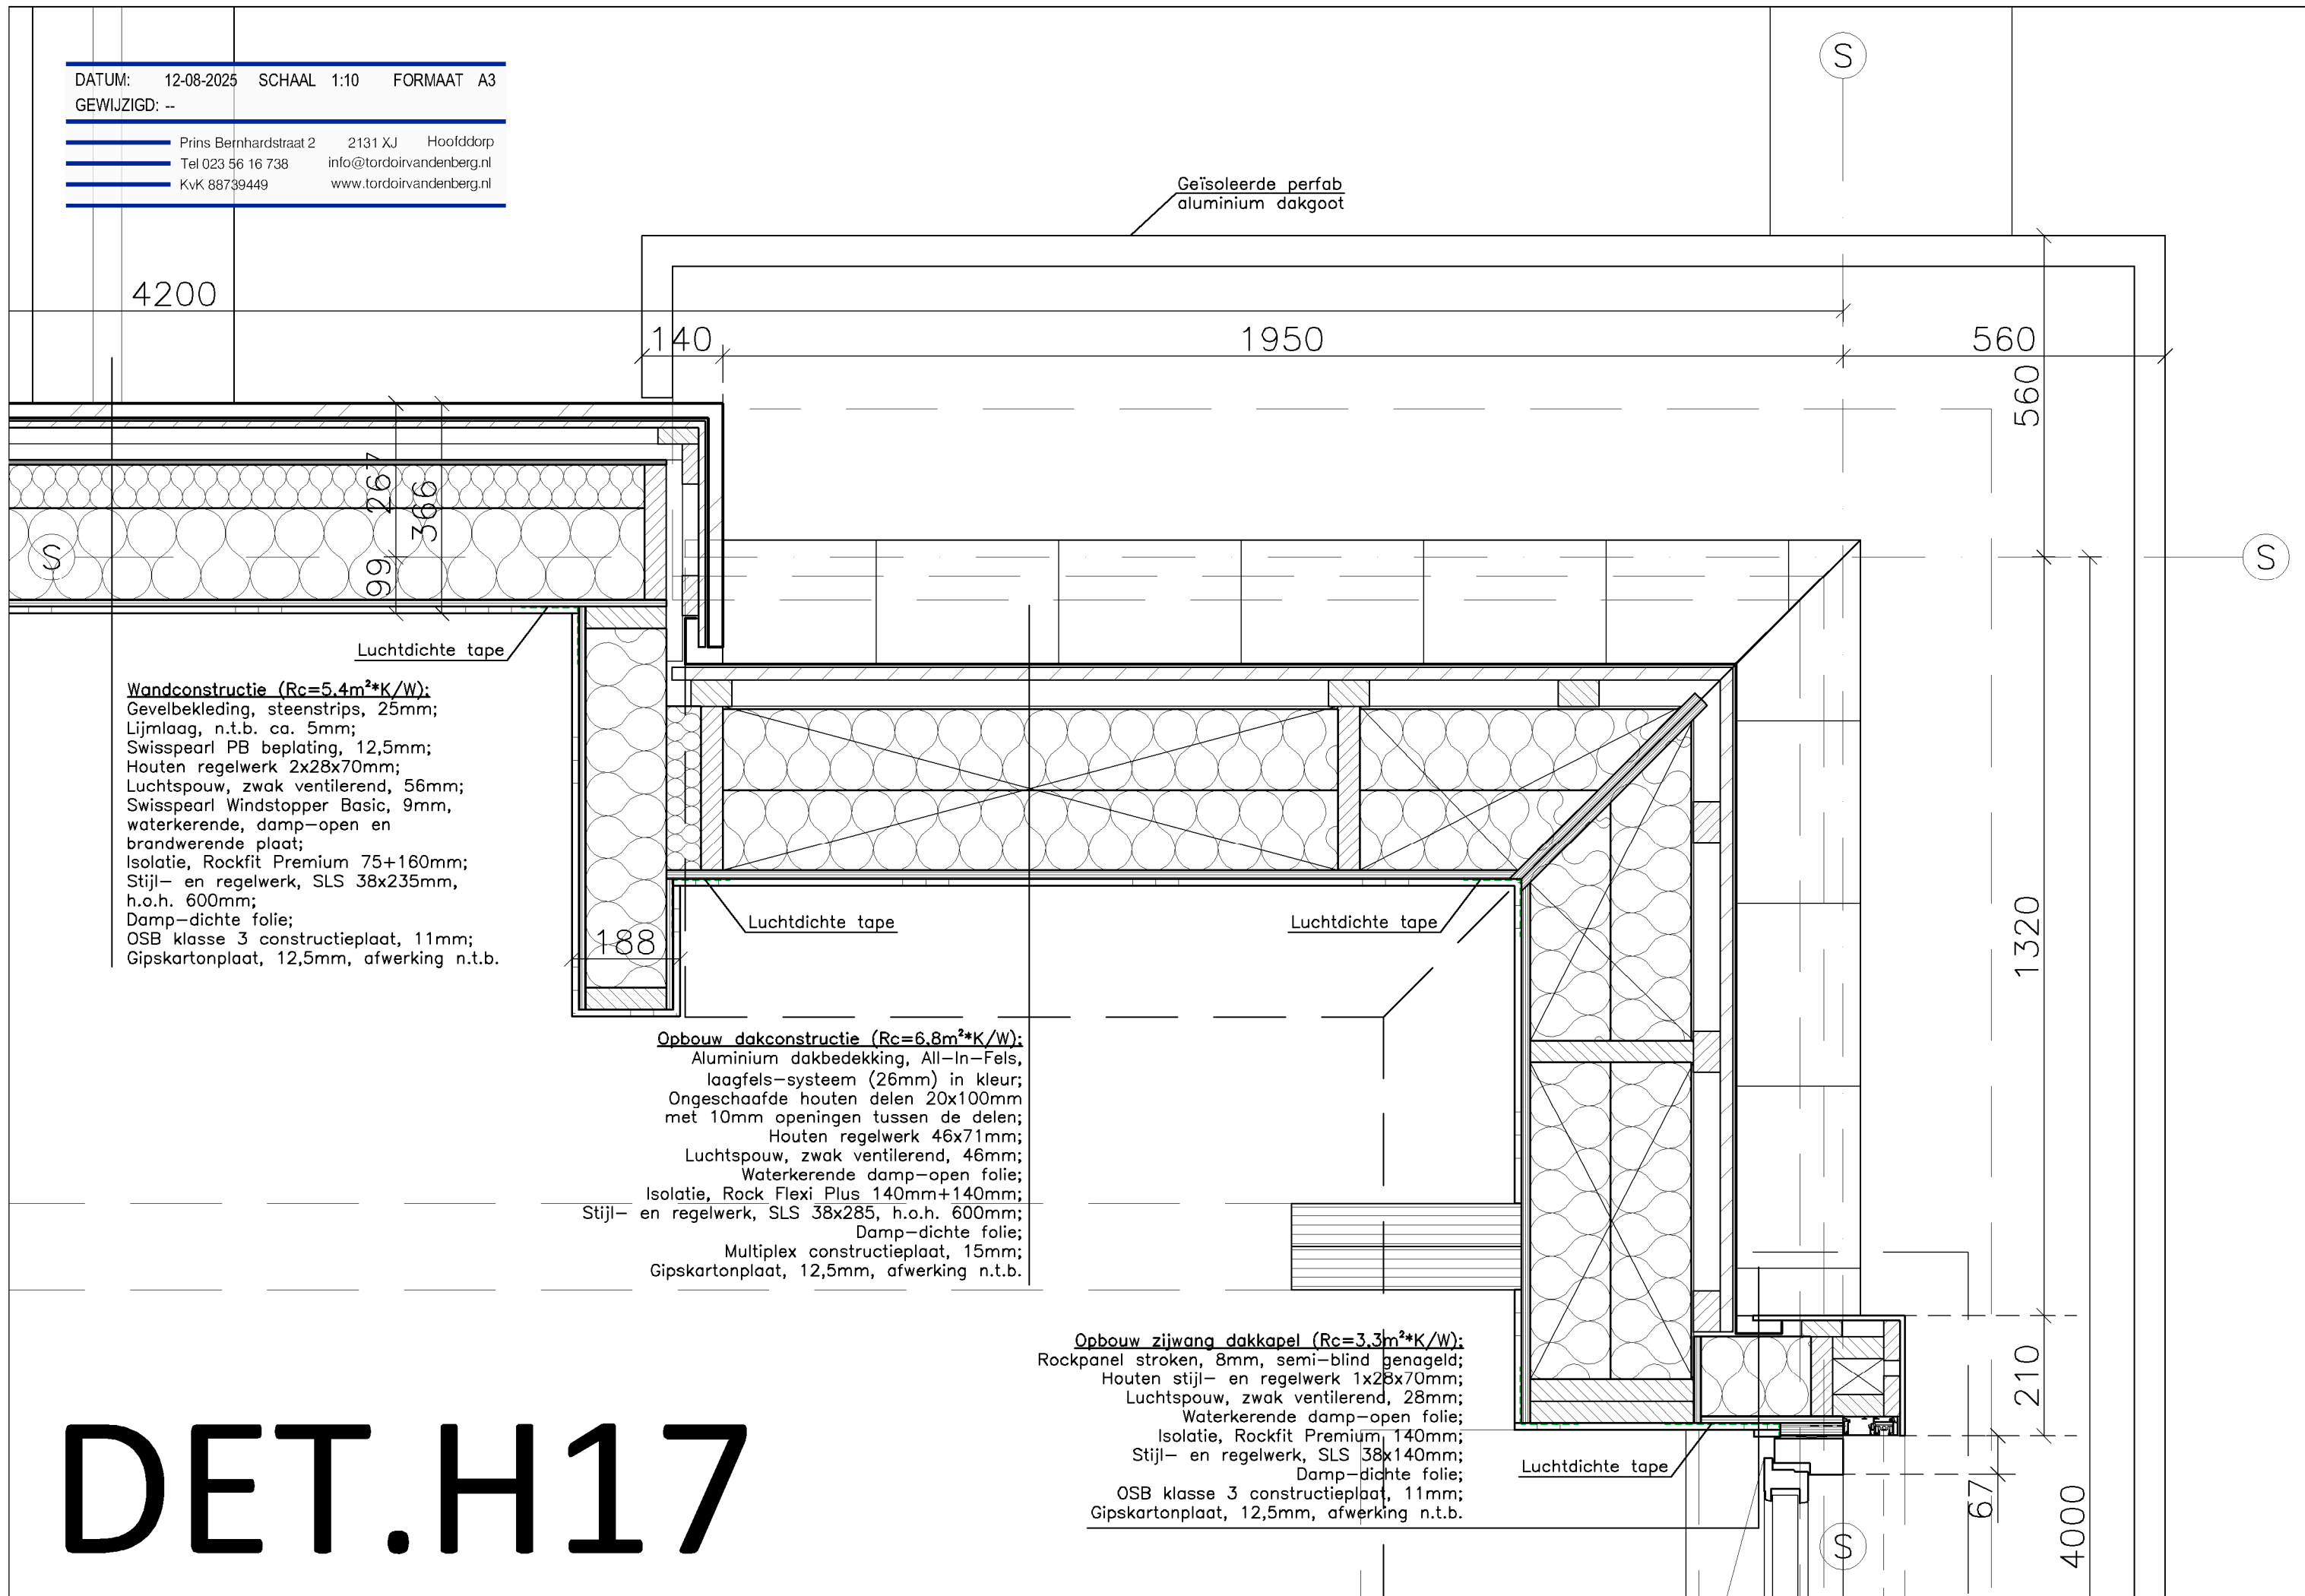


DET.H17

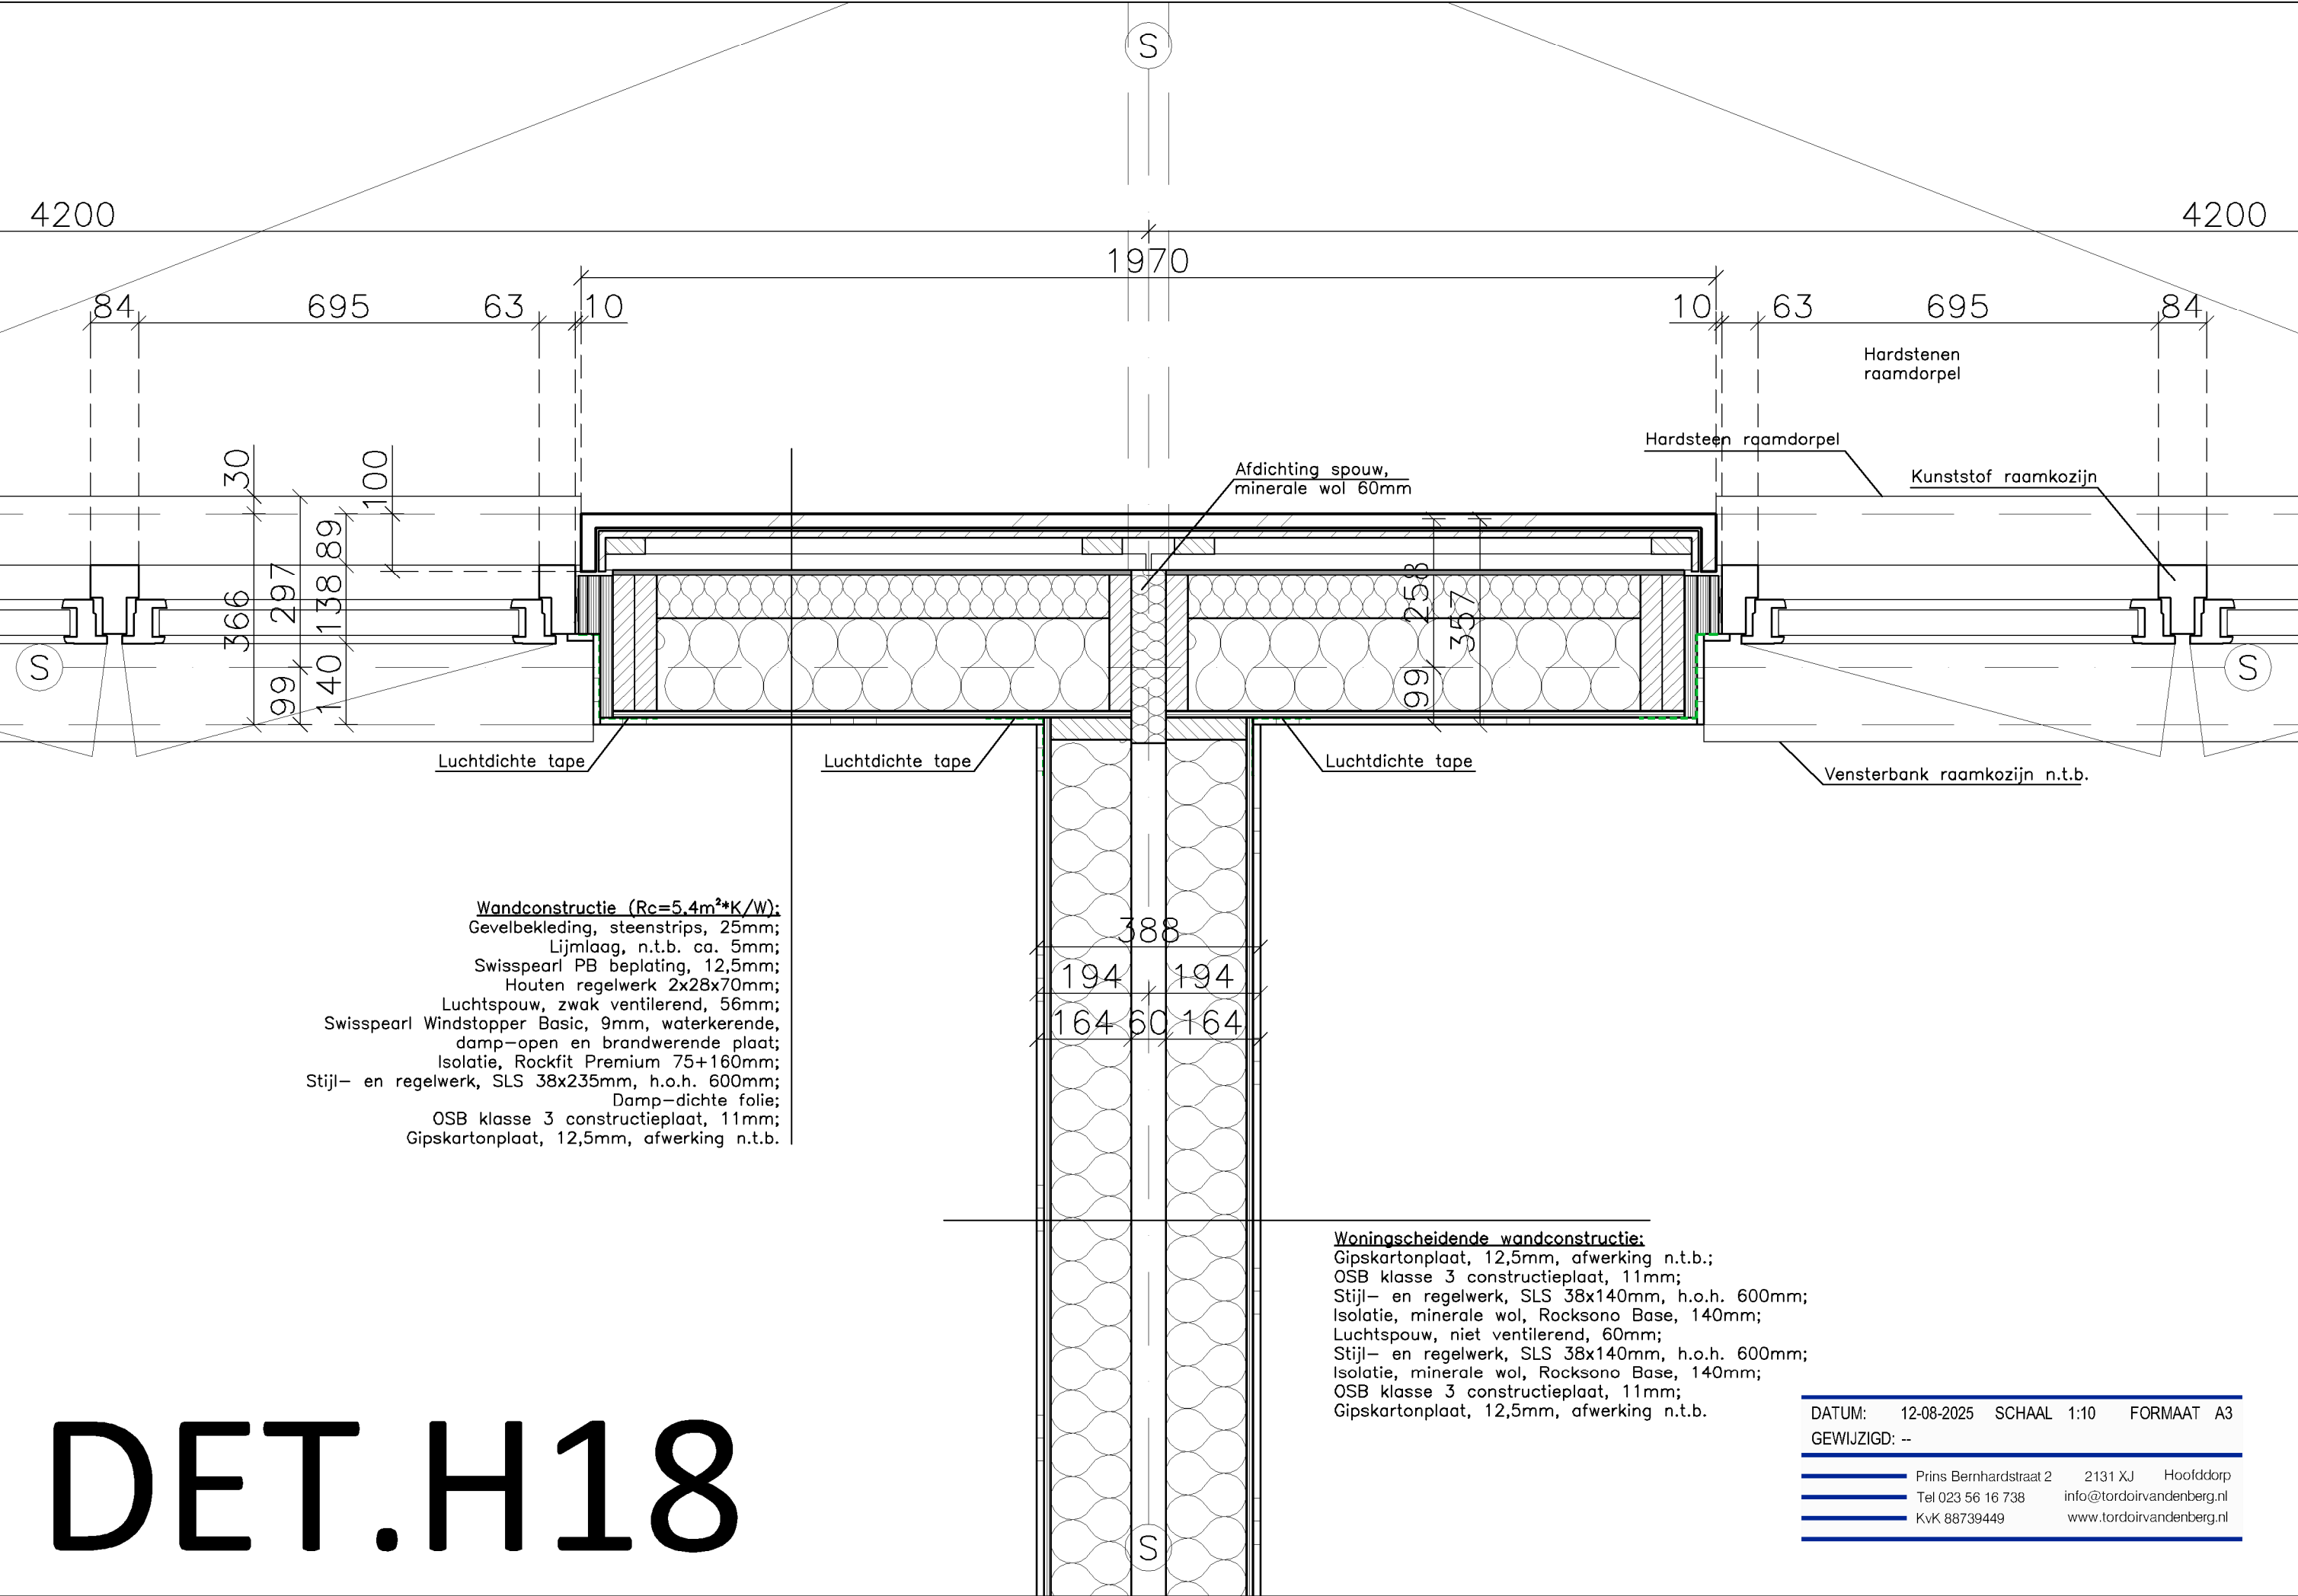

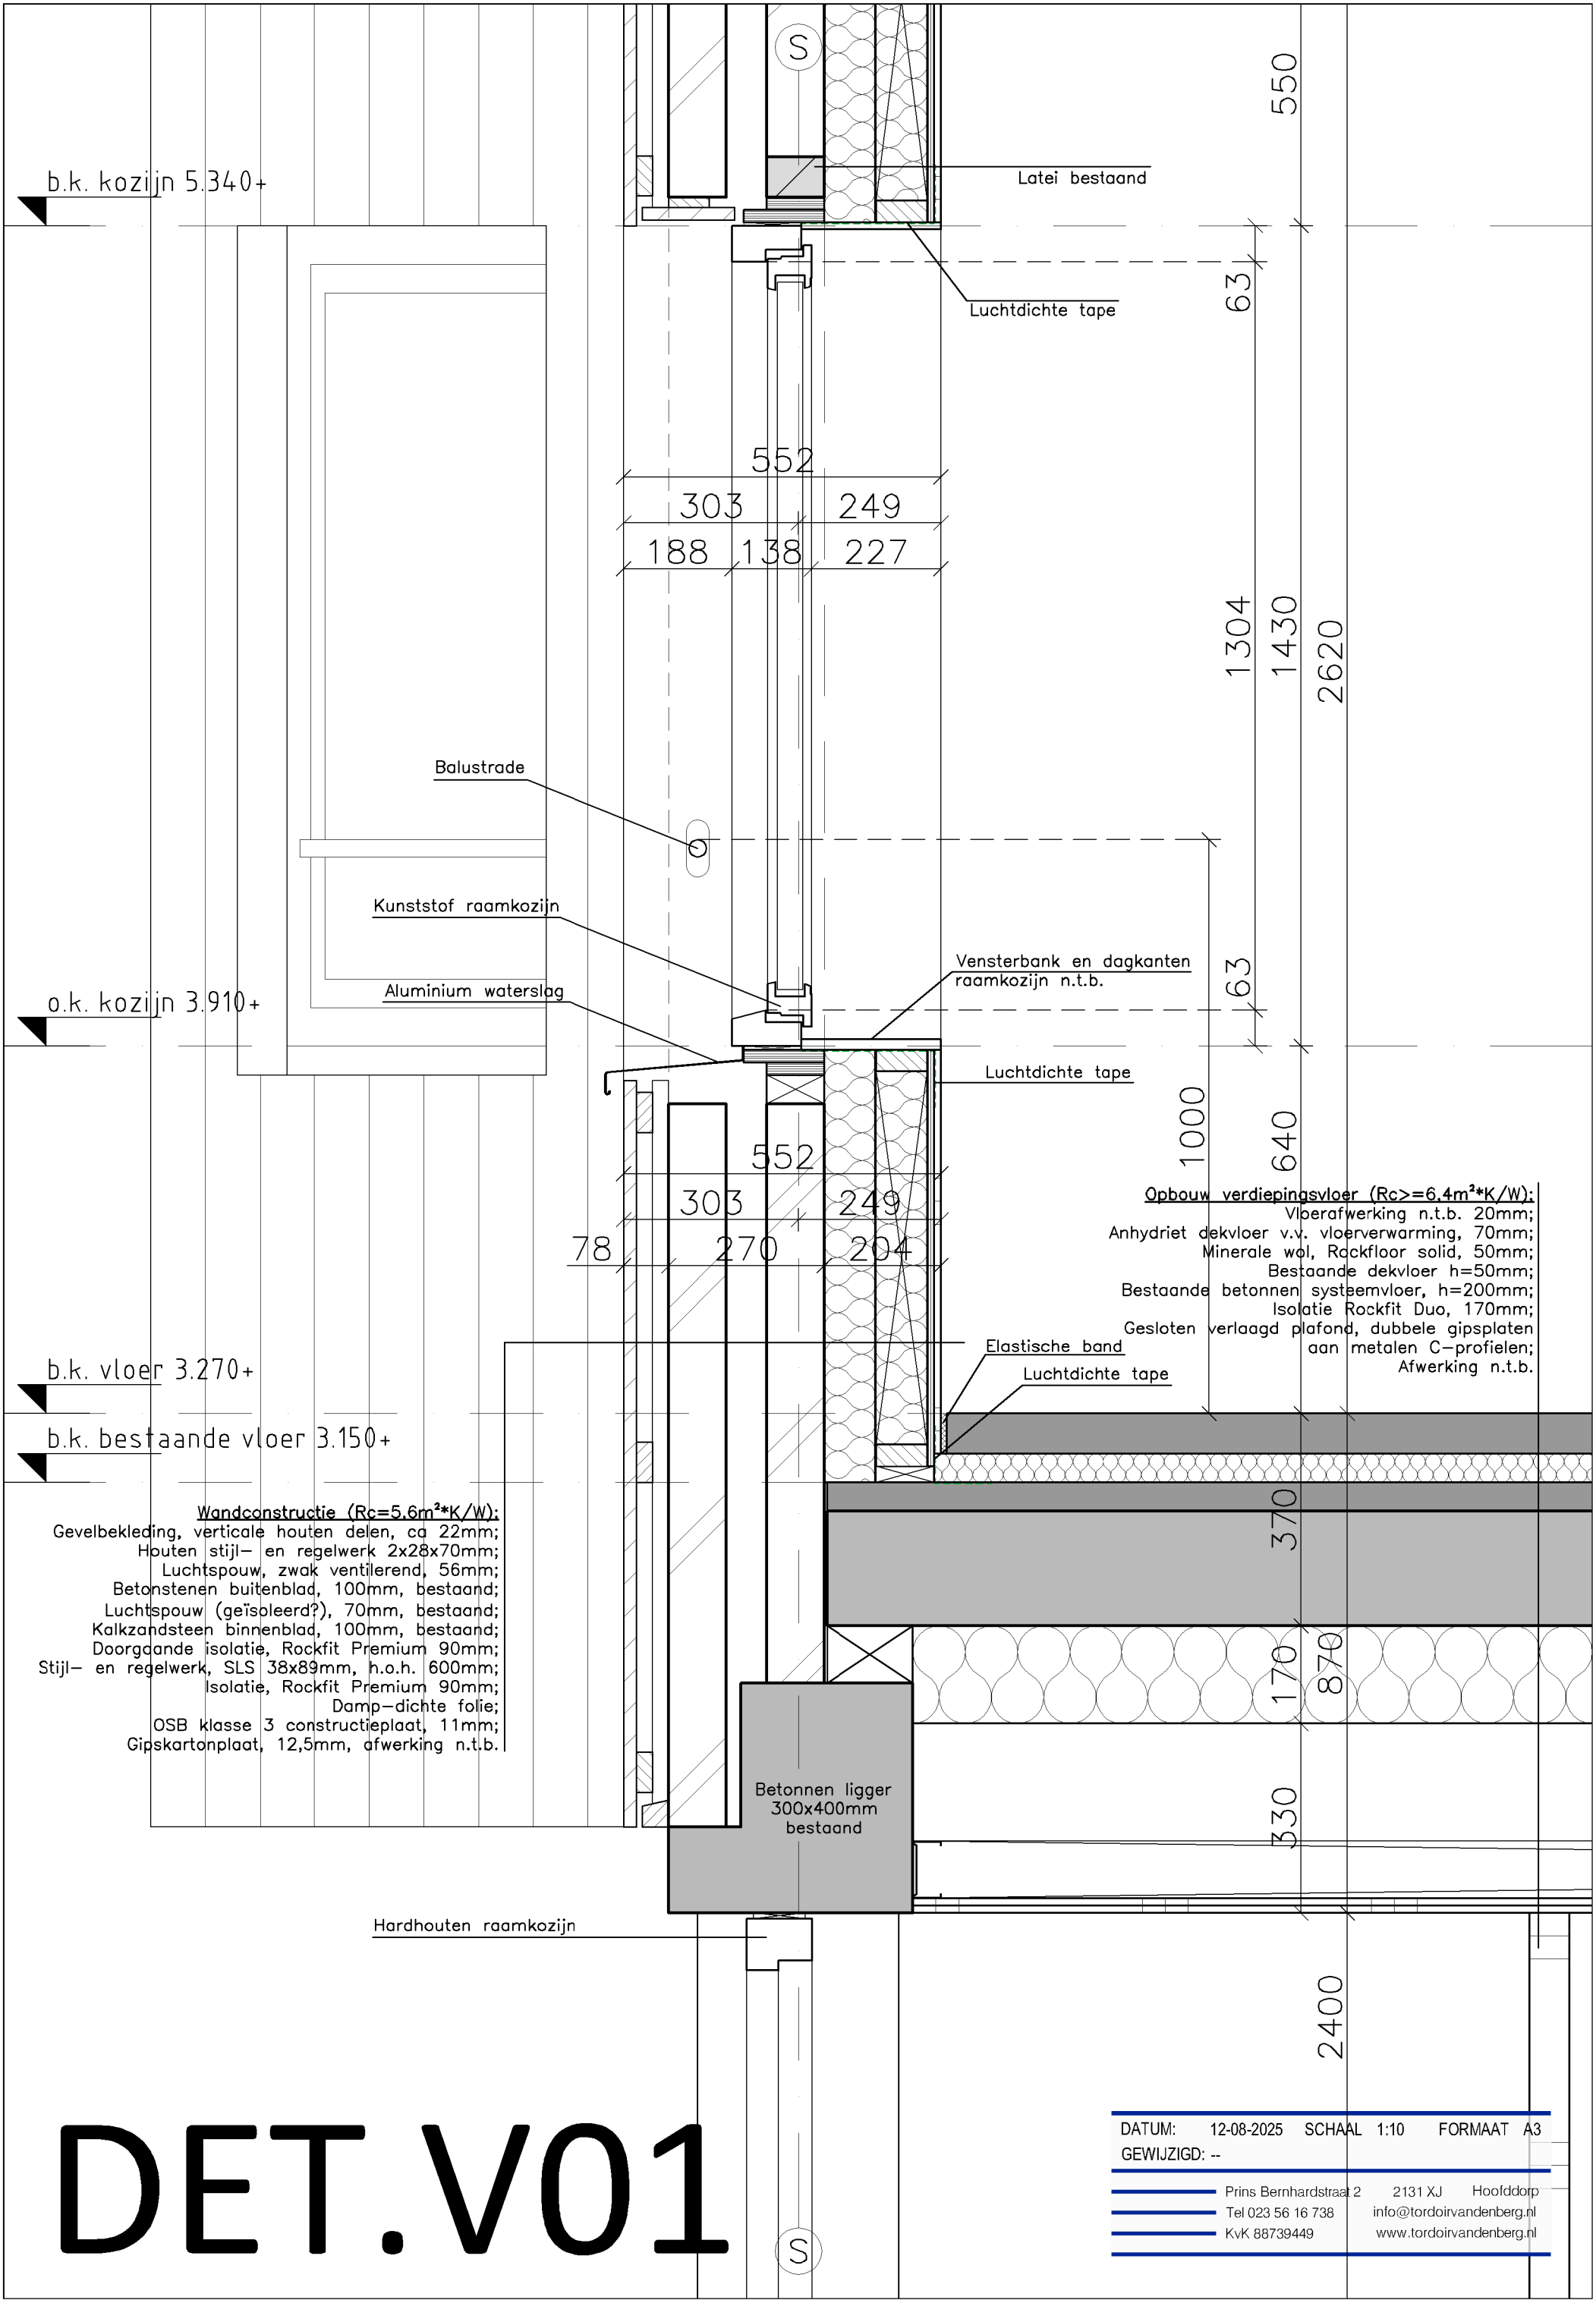

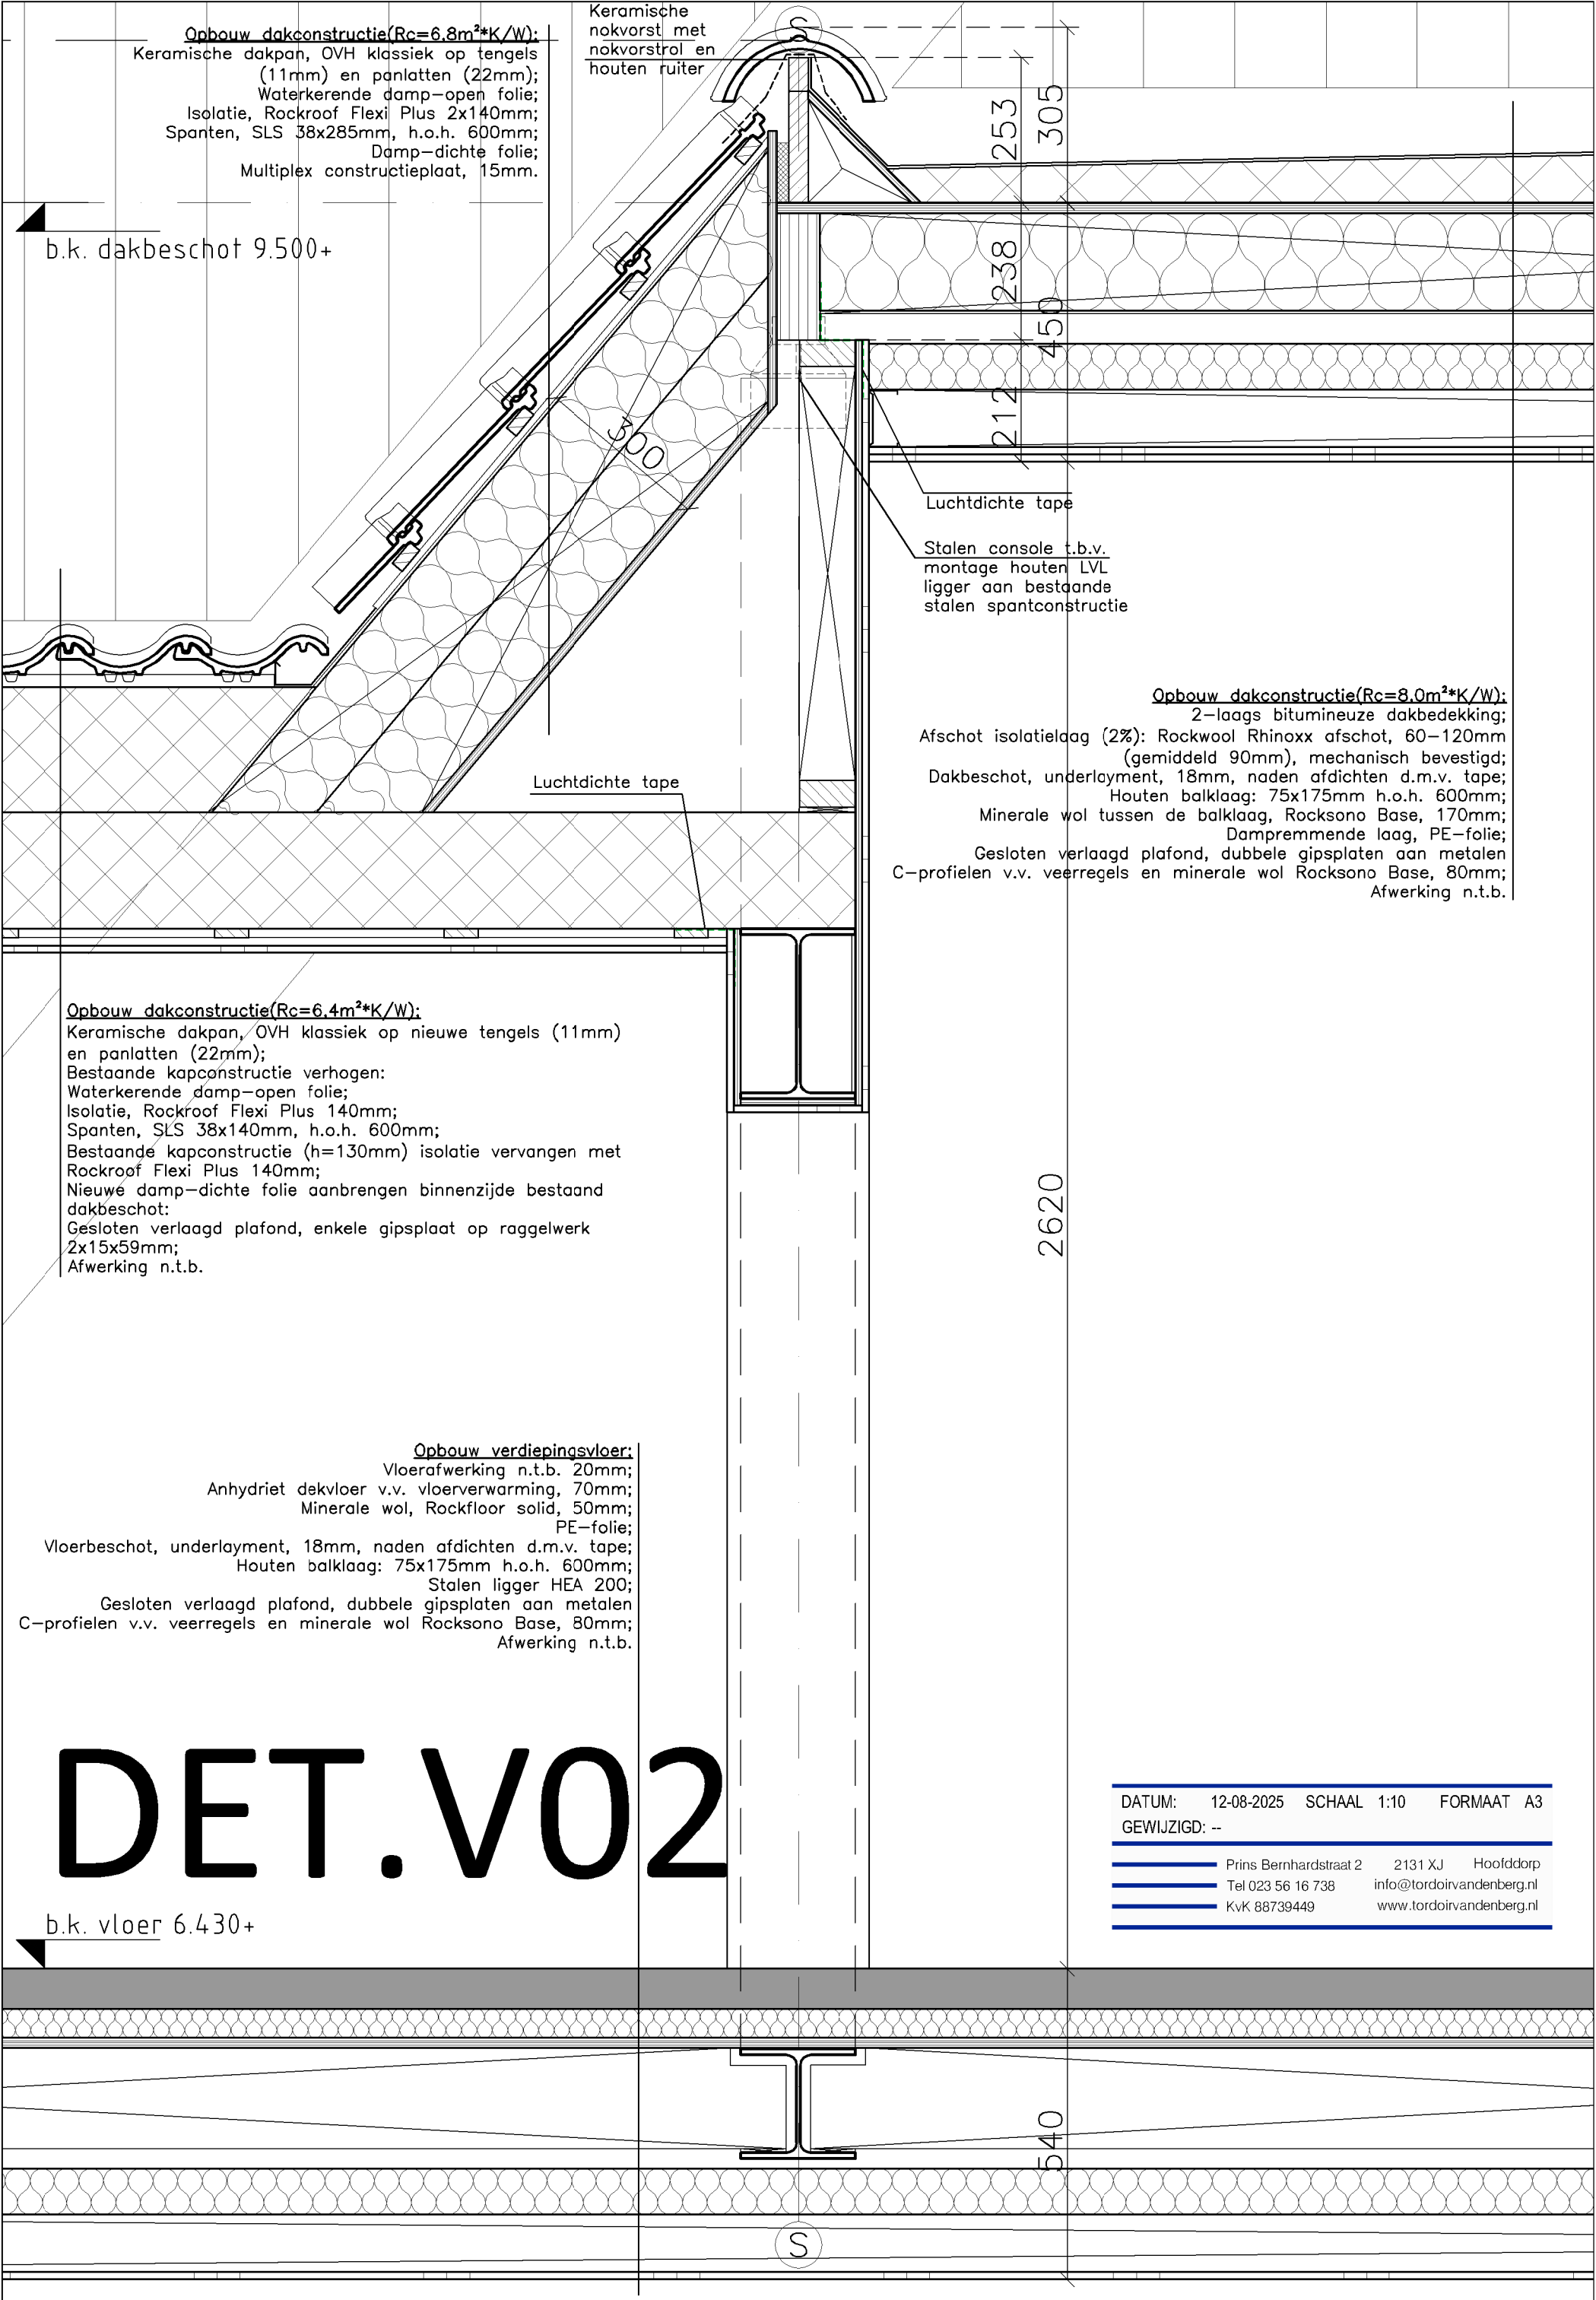

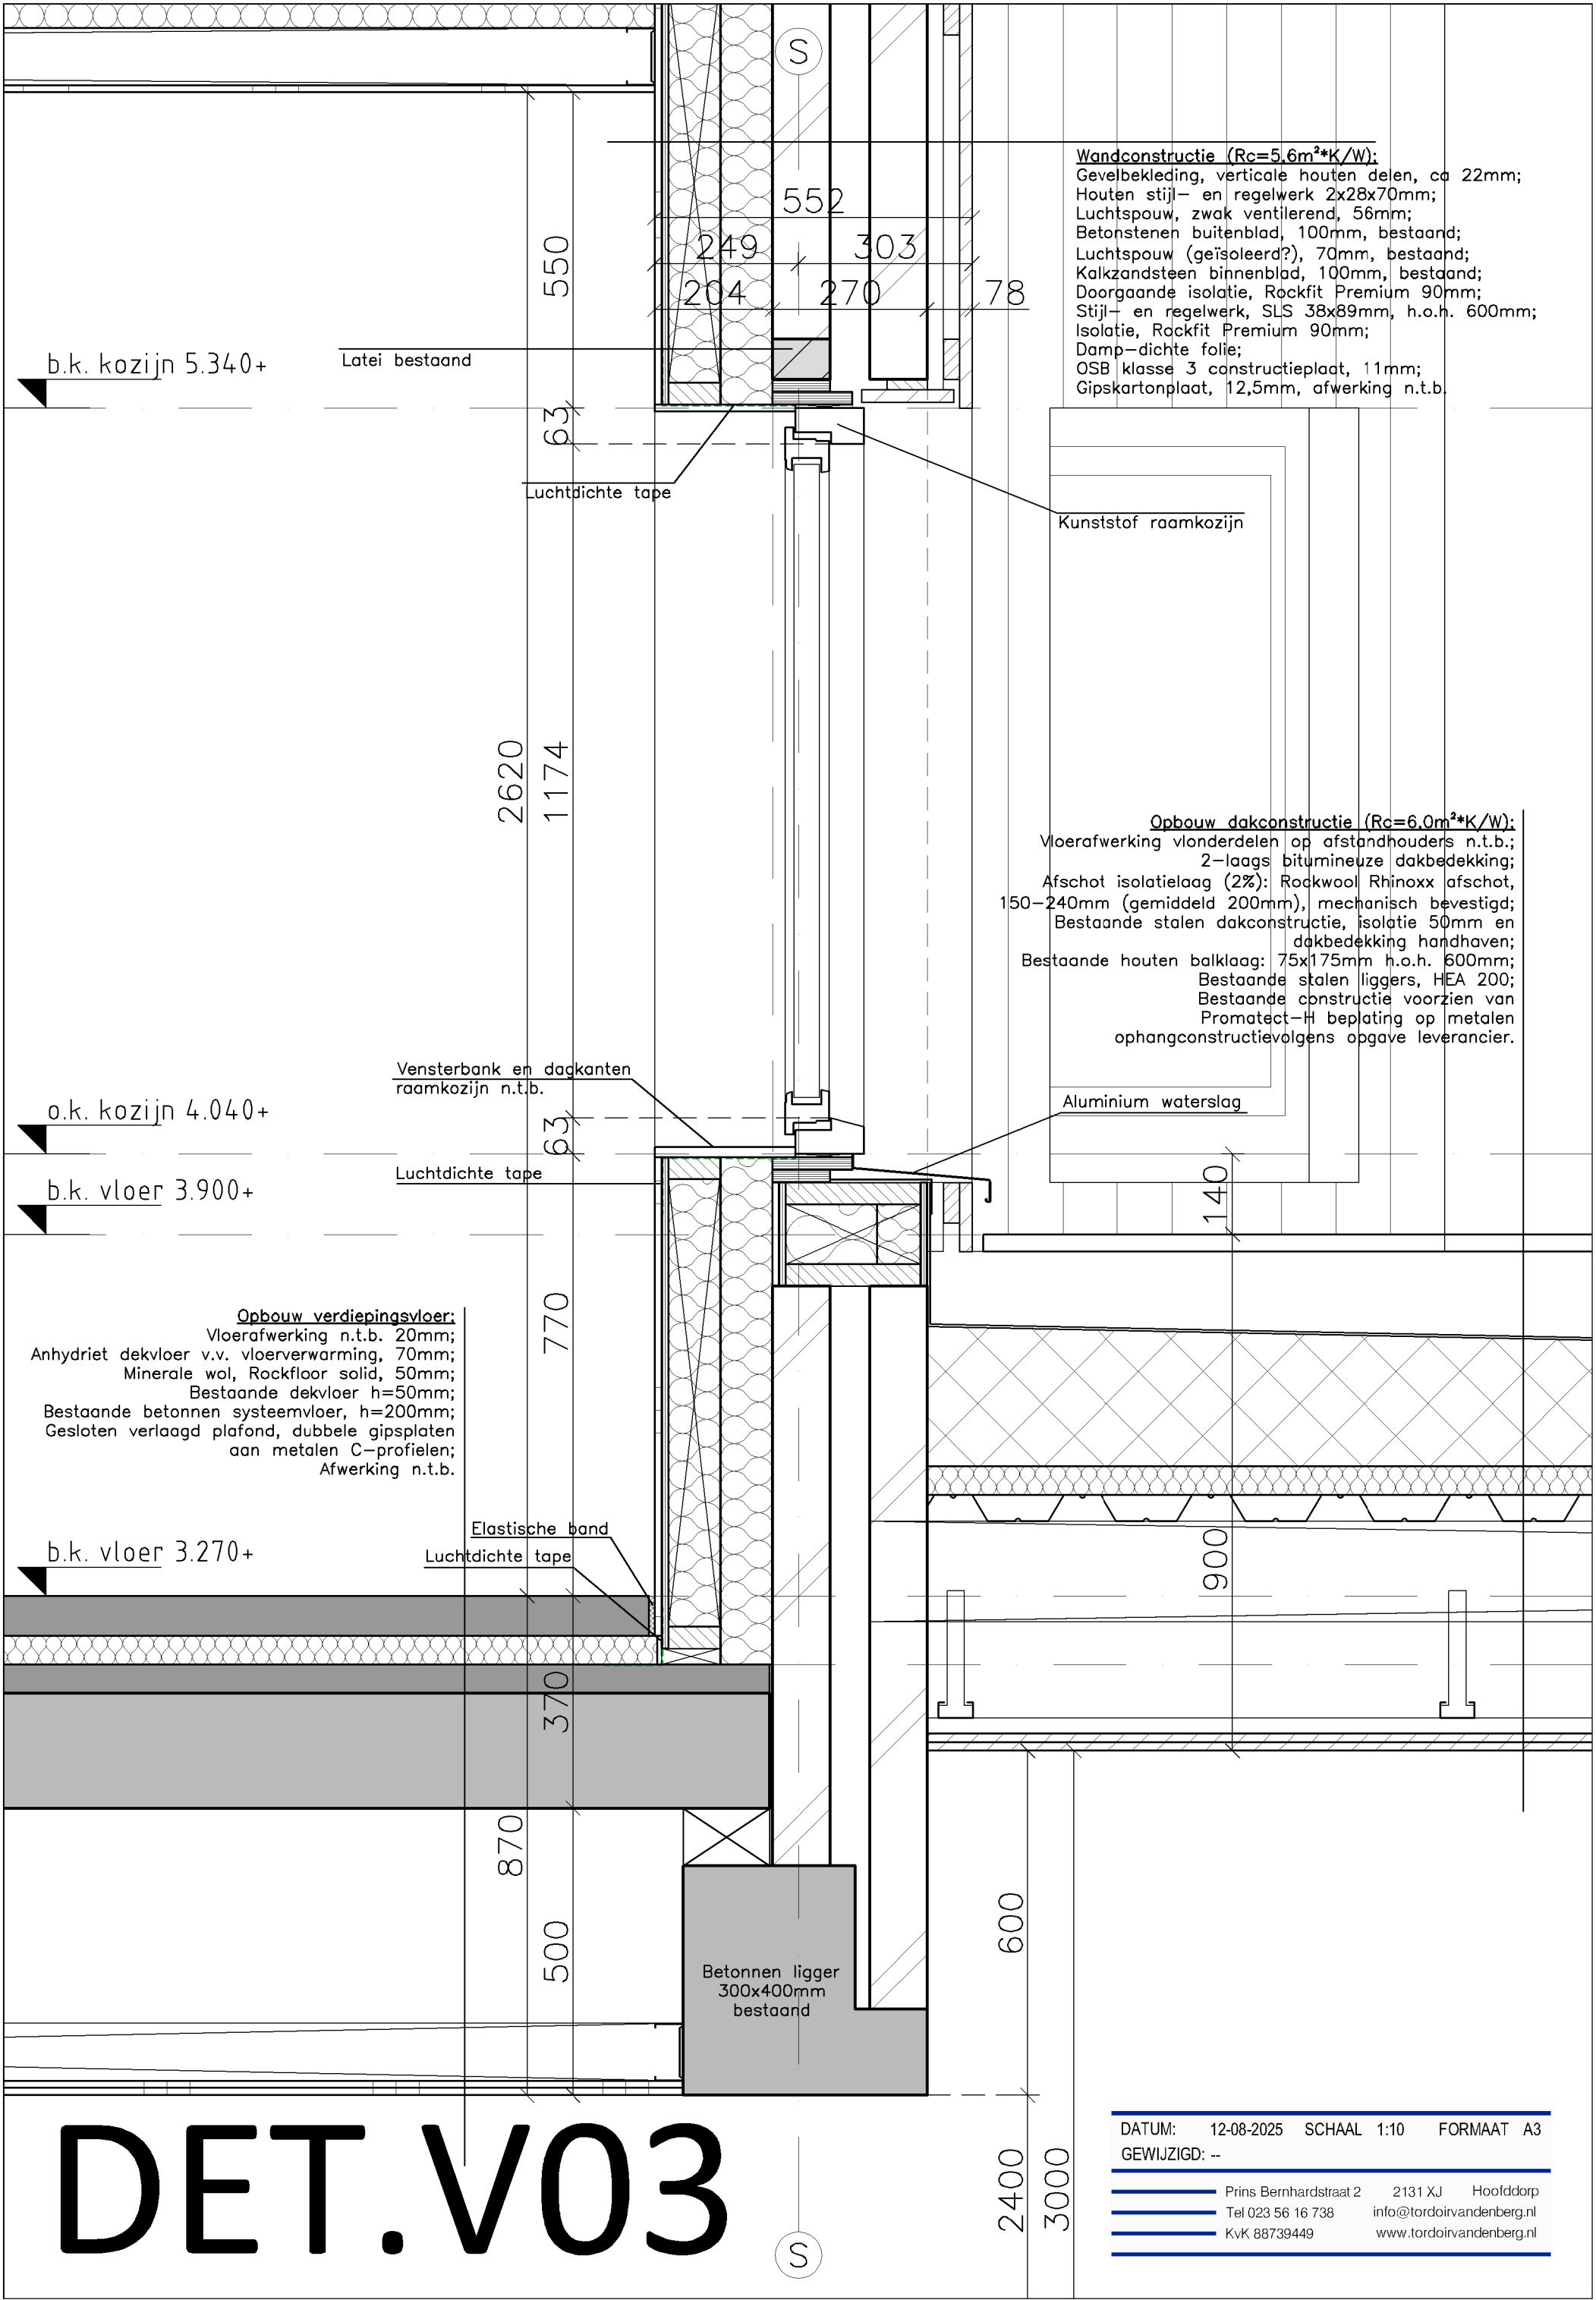


Wandconstructie ($R_c=5.6m^2K/W$):
Gevelbekleding, verticale houten delen, ca 22mm;
Houten stijl- en regelwerk 2x28x70mm;
Luchtspouw, zwak ventilerend, 56mm;
Betonstenen buitenblad, 100mm, bestaand;
Luchtspouw (geïsoleerd?), 70mm, bestaand;
Kalkzandsteen binnenblad, 100mm, bestaand;
Doorgaande isolatie, Rockfit Premium 90mm;
Stijl- en regelwerk, SLS 38x89mm, h.o.h. 600mm;
Isolatie, Rockfit Premium 90mm;
Damp-dichte folie;
OSB klasse 3 constructieplaat, 11mm;
Gipskartonplaat, 12,5mm, afwerking n.t.b.

Opbouw dakconstructie ($R_c=6.0m^2K/W$):
Vloerafwerking vlinderdelen op afstandhouders n.t.b.;
2-laags bitumineuze dakbedekking;
Afschot isolatielaag (2%): Rockwool Rhinnox afschot, 150-240mm (gemiddeld 200mm), mechanisch bevestigd;
Bestaande stalen dakconstructie, isolatie 50mm en dakbedekking handhaven;
Bestaande houten balklaag: 75x175mm h.o.h. 600mm;
Bestaande stalen liggers, HEA 200;
Bestaande constructie voorzien van Promatect-H beplating op metalen ophangconstructievolgens opgave leverancier.

Opbouw verdiepingvloer:
Vloerafwerking n.t.b. 20mm;
Anhydriet dekvloer v.v. vloerverwarming, 70mm;
Minerale wol, Rockfloor solid, 50mm;
Bestaande dekvloer h=50mm;
Bestaande betonnen systeenvloer, h=200mm;
Gesloten verlaagd plafond, dubbele gipsplaten aan metalen C-profielen;
Afwerking n.t.b.

DATUM: 12-08-2025 SCHAAL 1:10 FORMAAT A3
GEWIJZIGD: --
Prins Bernhardstraat 2 2131 XJ Hoofddorp
Tel 023 56 16 738 info@tordoirvandenbergh.nl
KvK 88739449 www.tordoirvandenbergh.nl


DET.V03

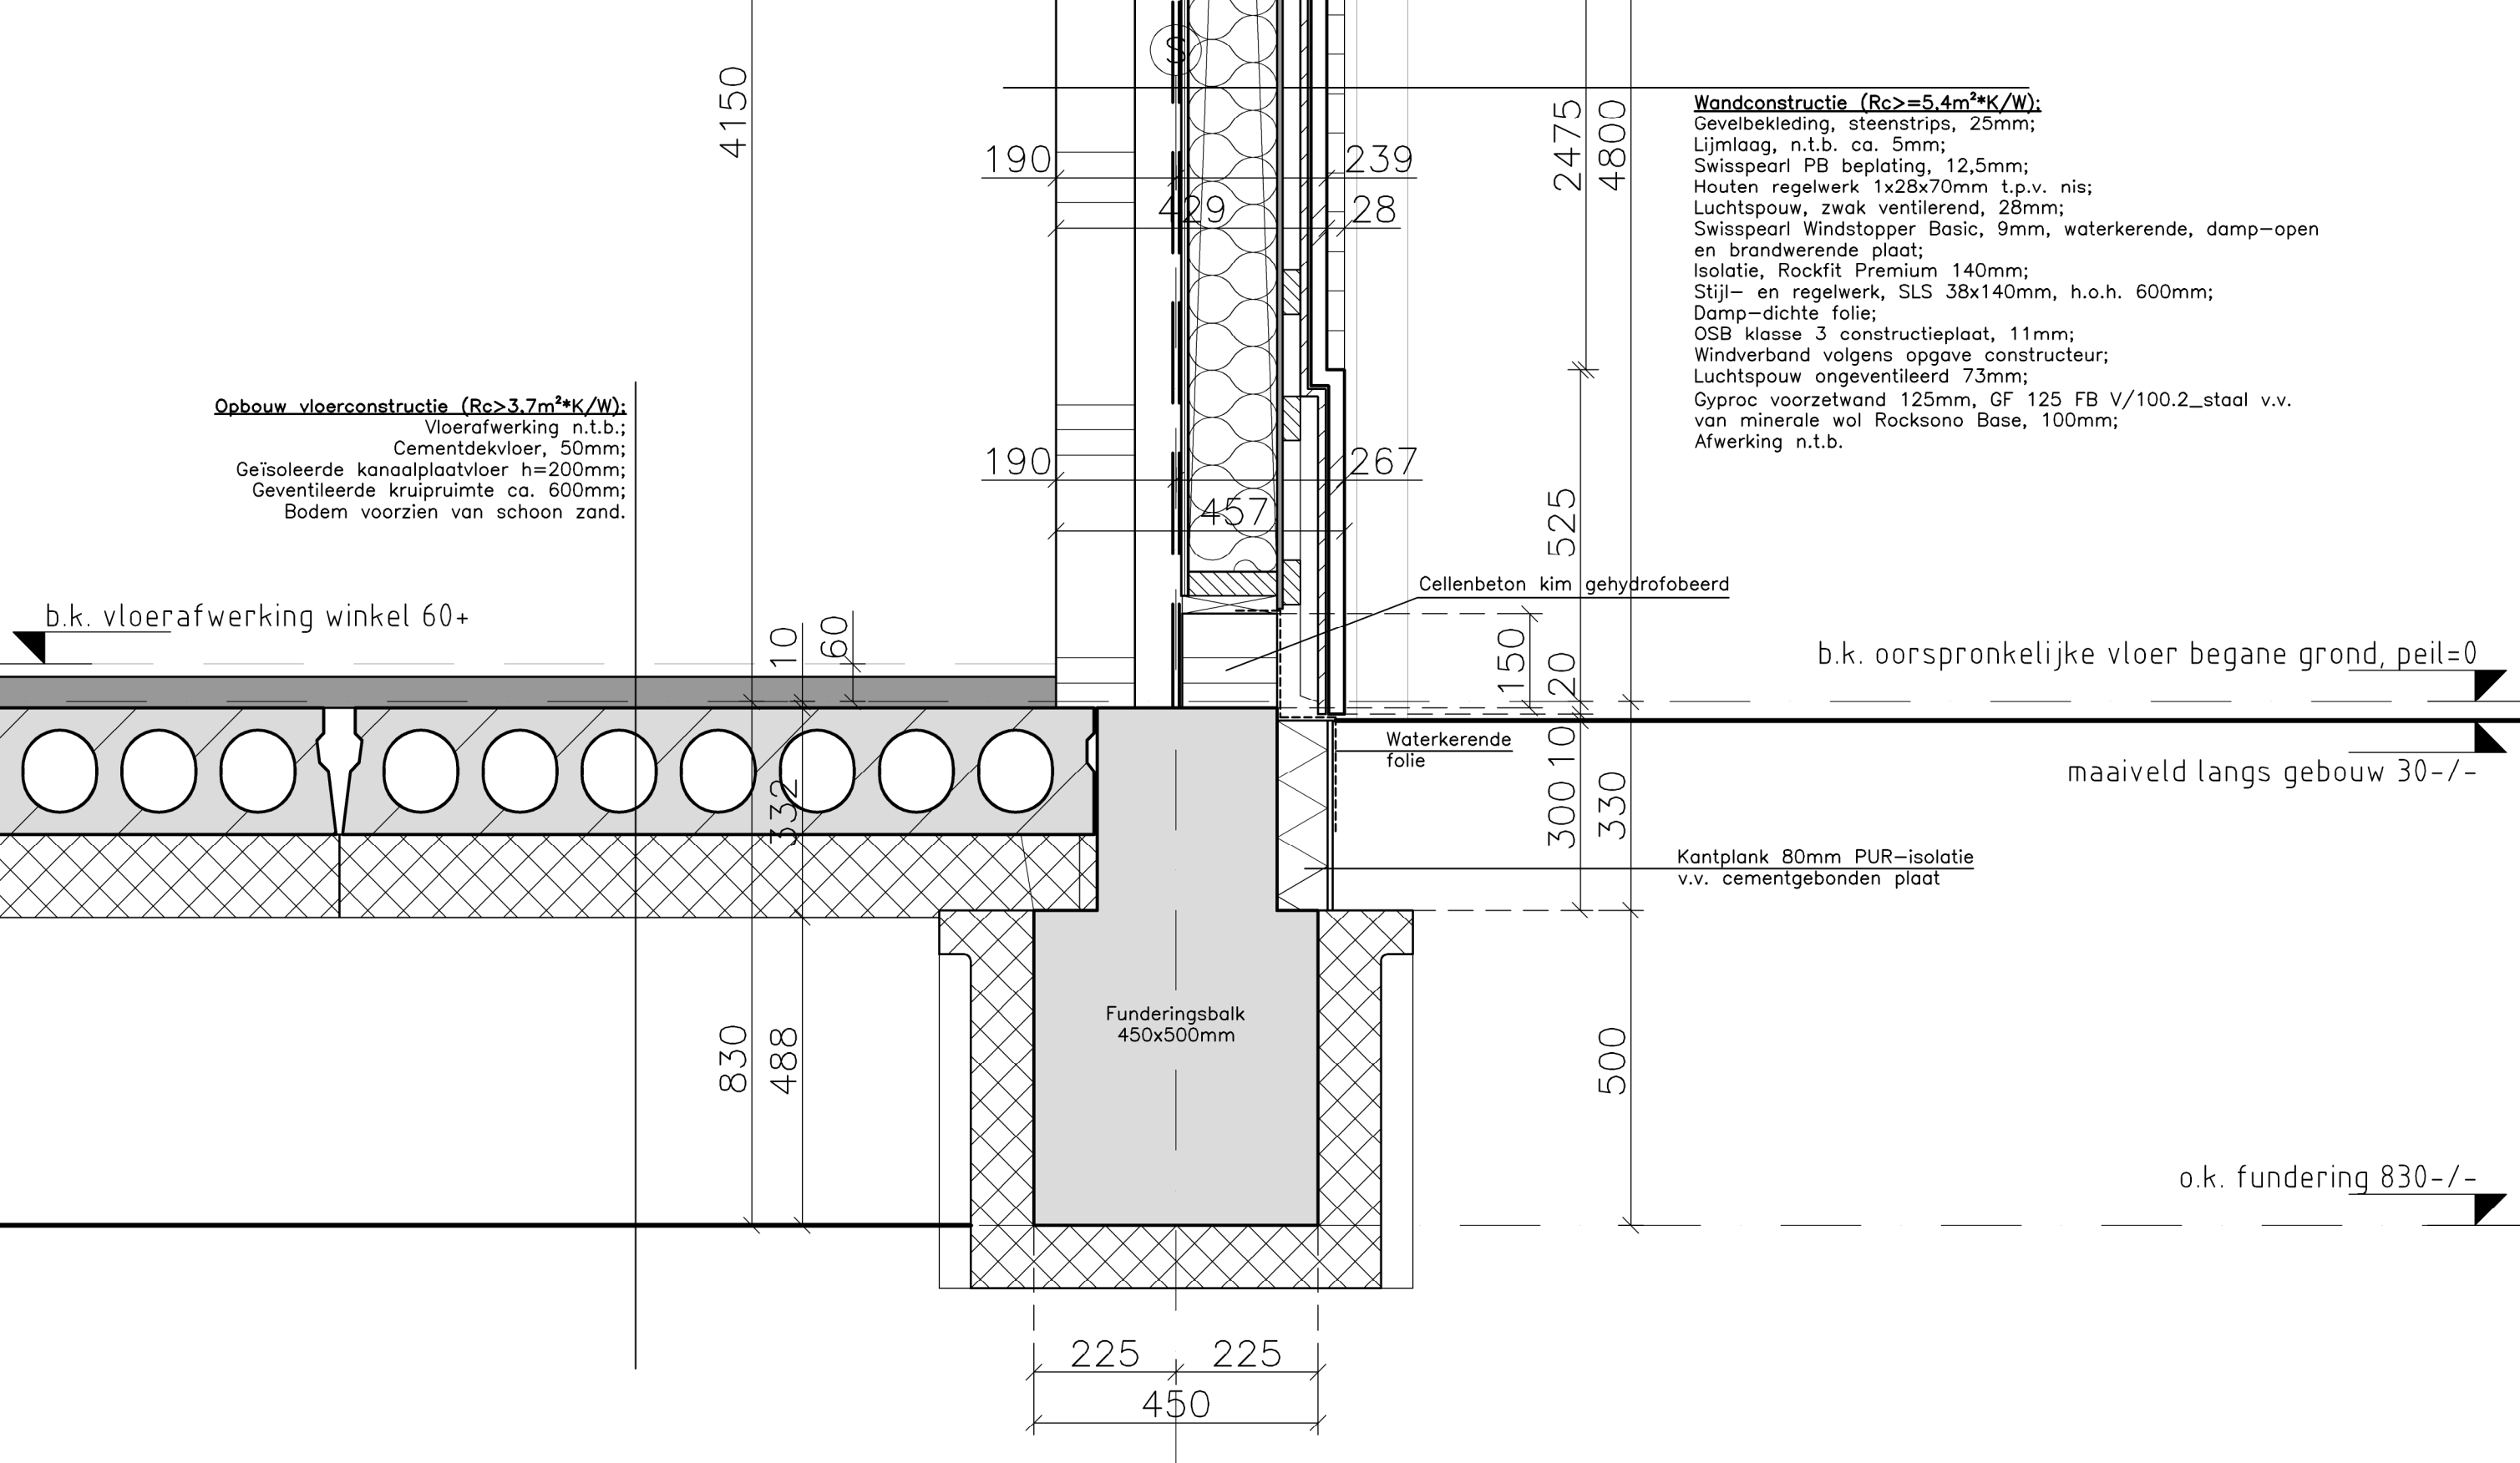



DET.V04

DATUM:	12-08-2025	SCHAAL	1:10	FORMAAT	A3
GEWIJZIGD:	09-09-2025				
Prins Bernhardstraat 2	2131 XJ	Hoofddorp			
Tel 023 56 16 738	info@tordoirvandenbergh.nl				
KvK 88739449	www.tordoirvandenbergh.nl				

DET.V05

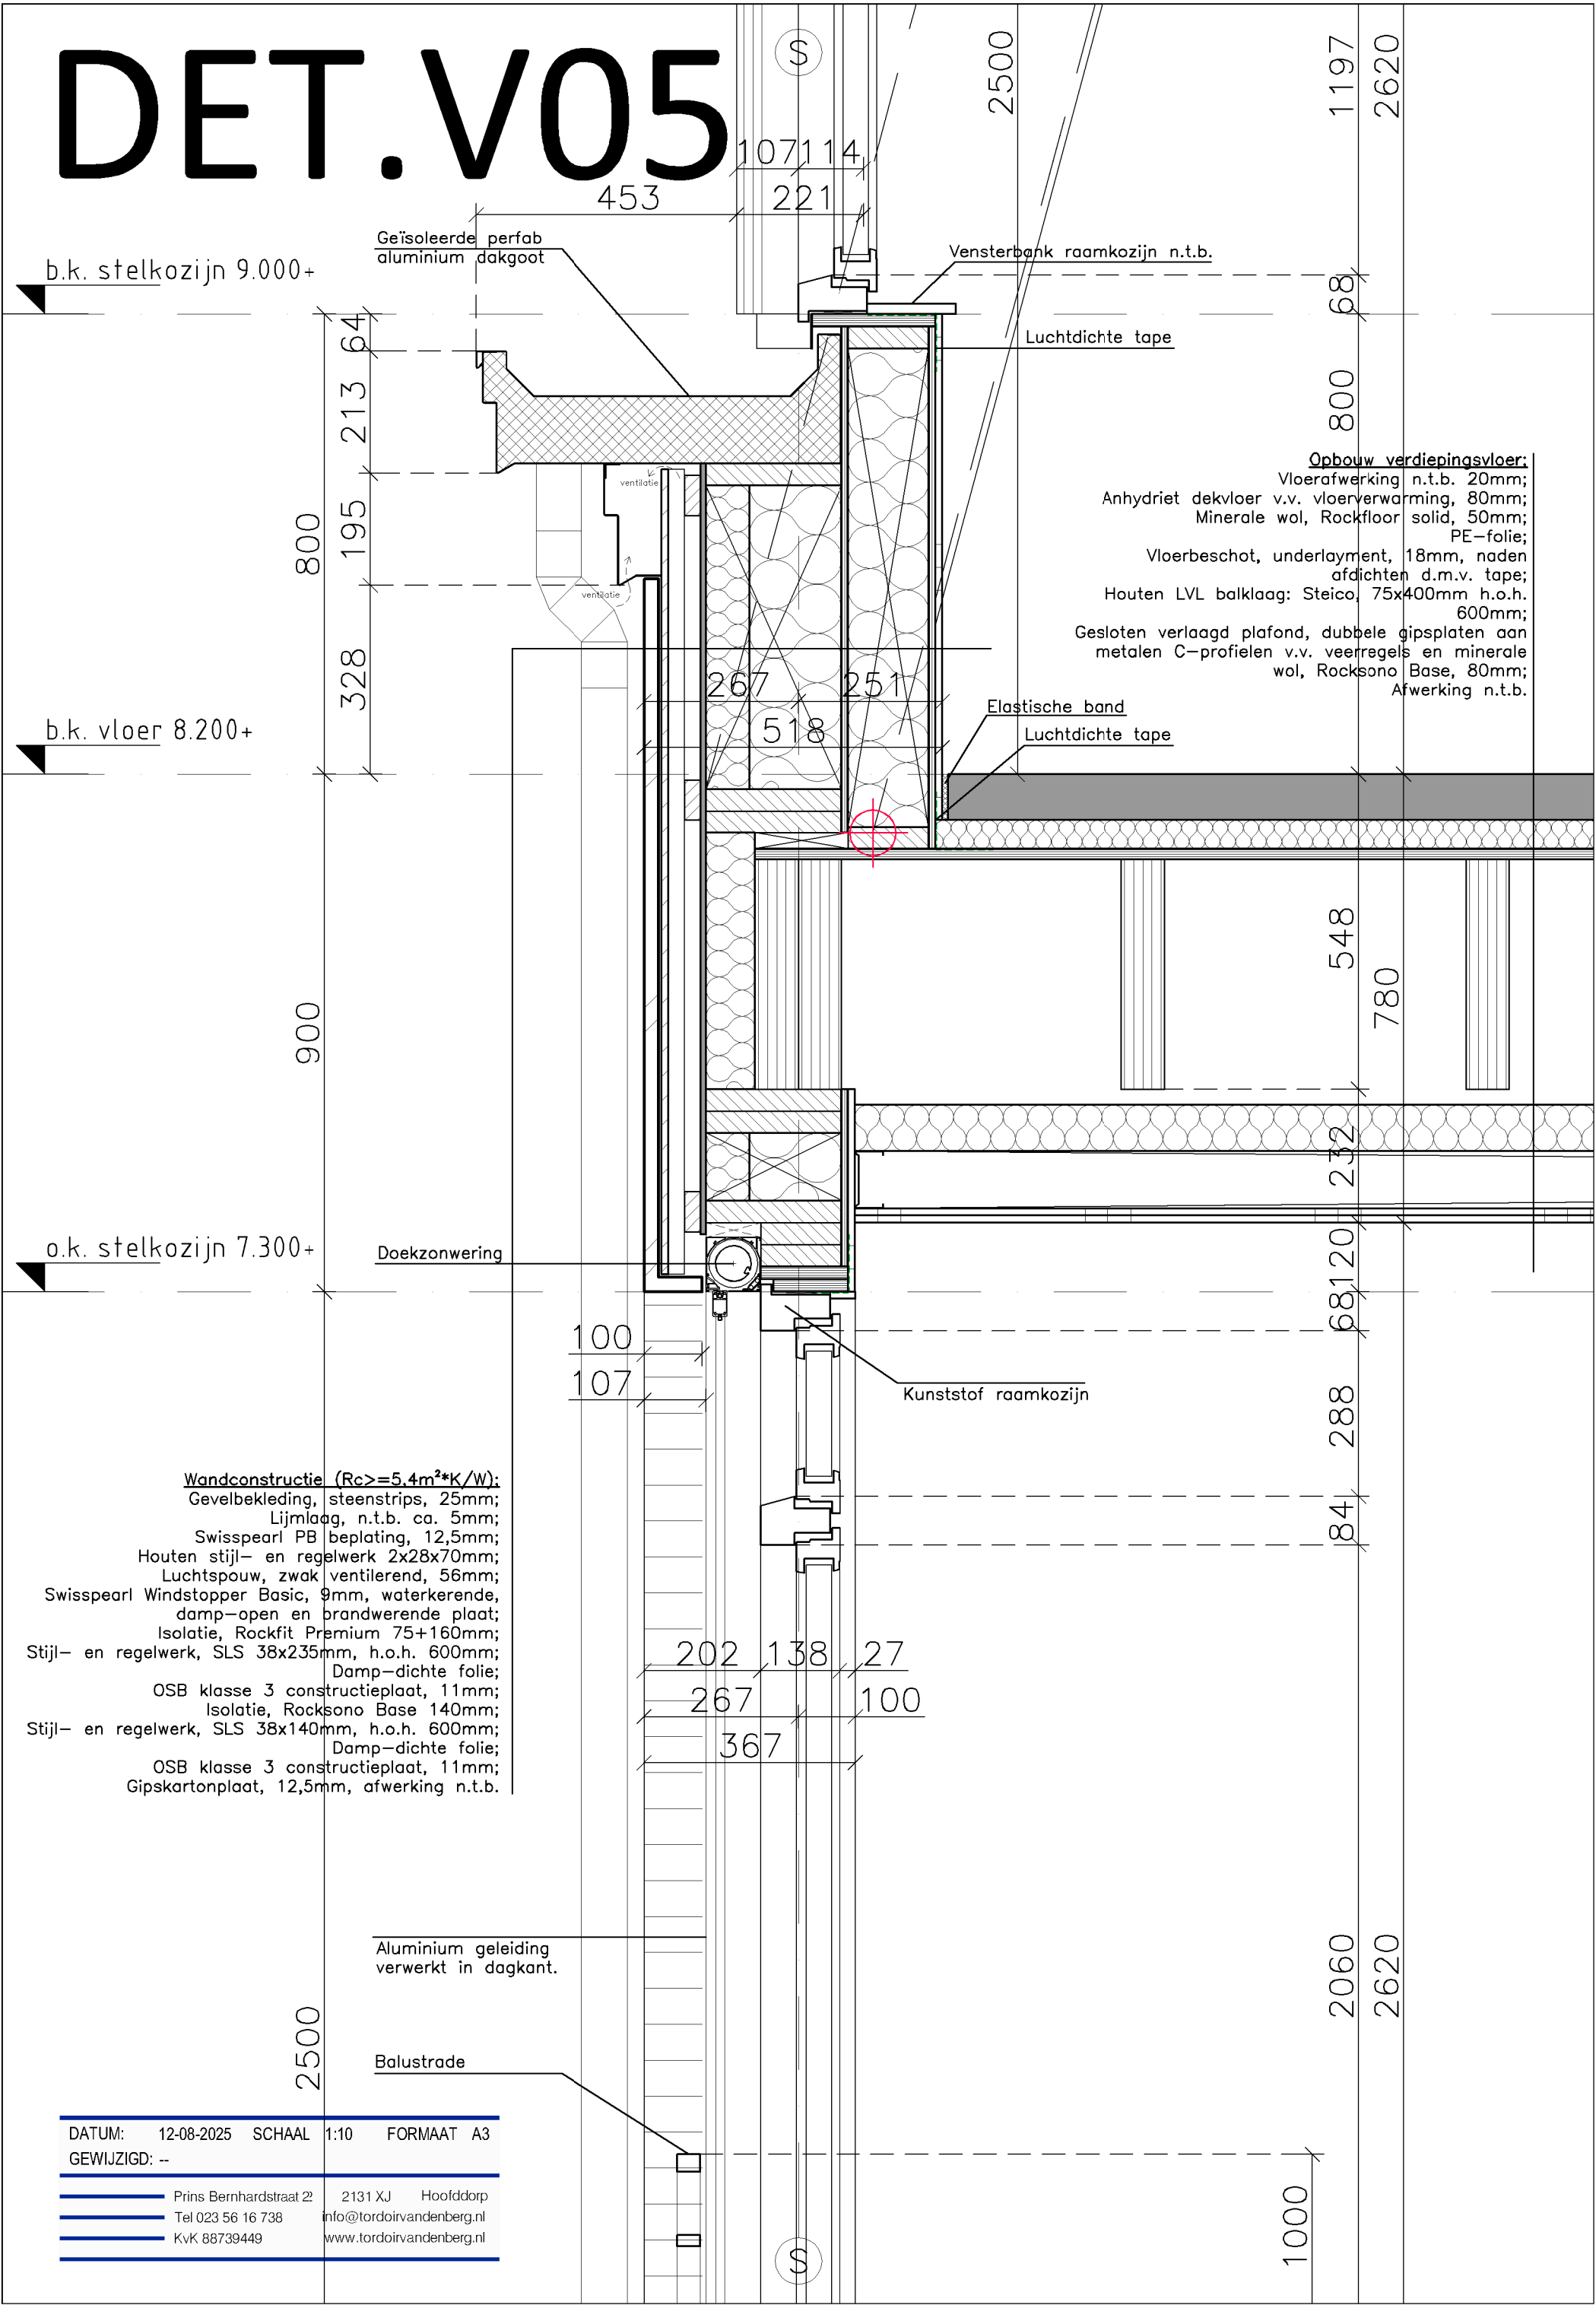

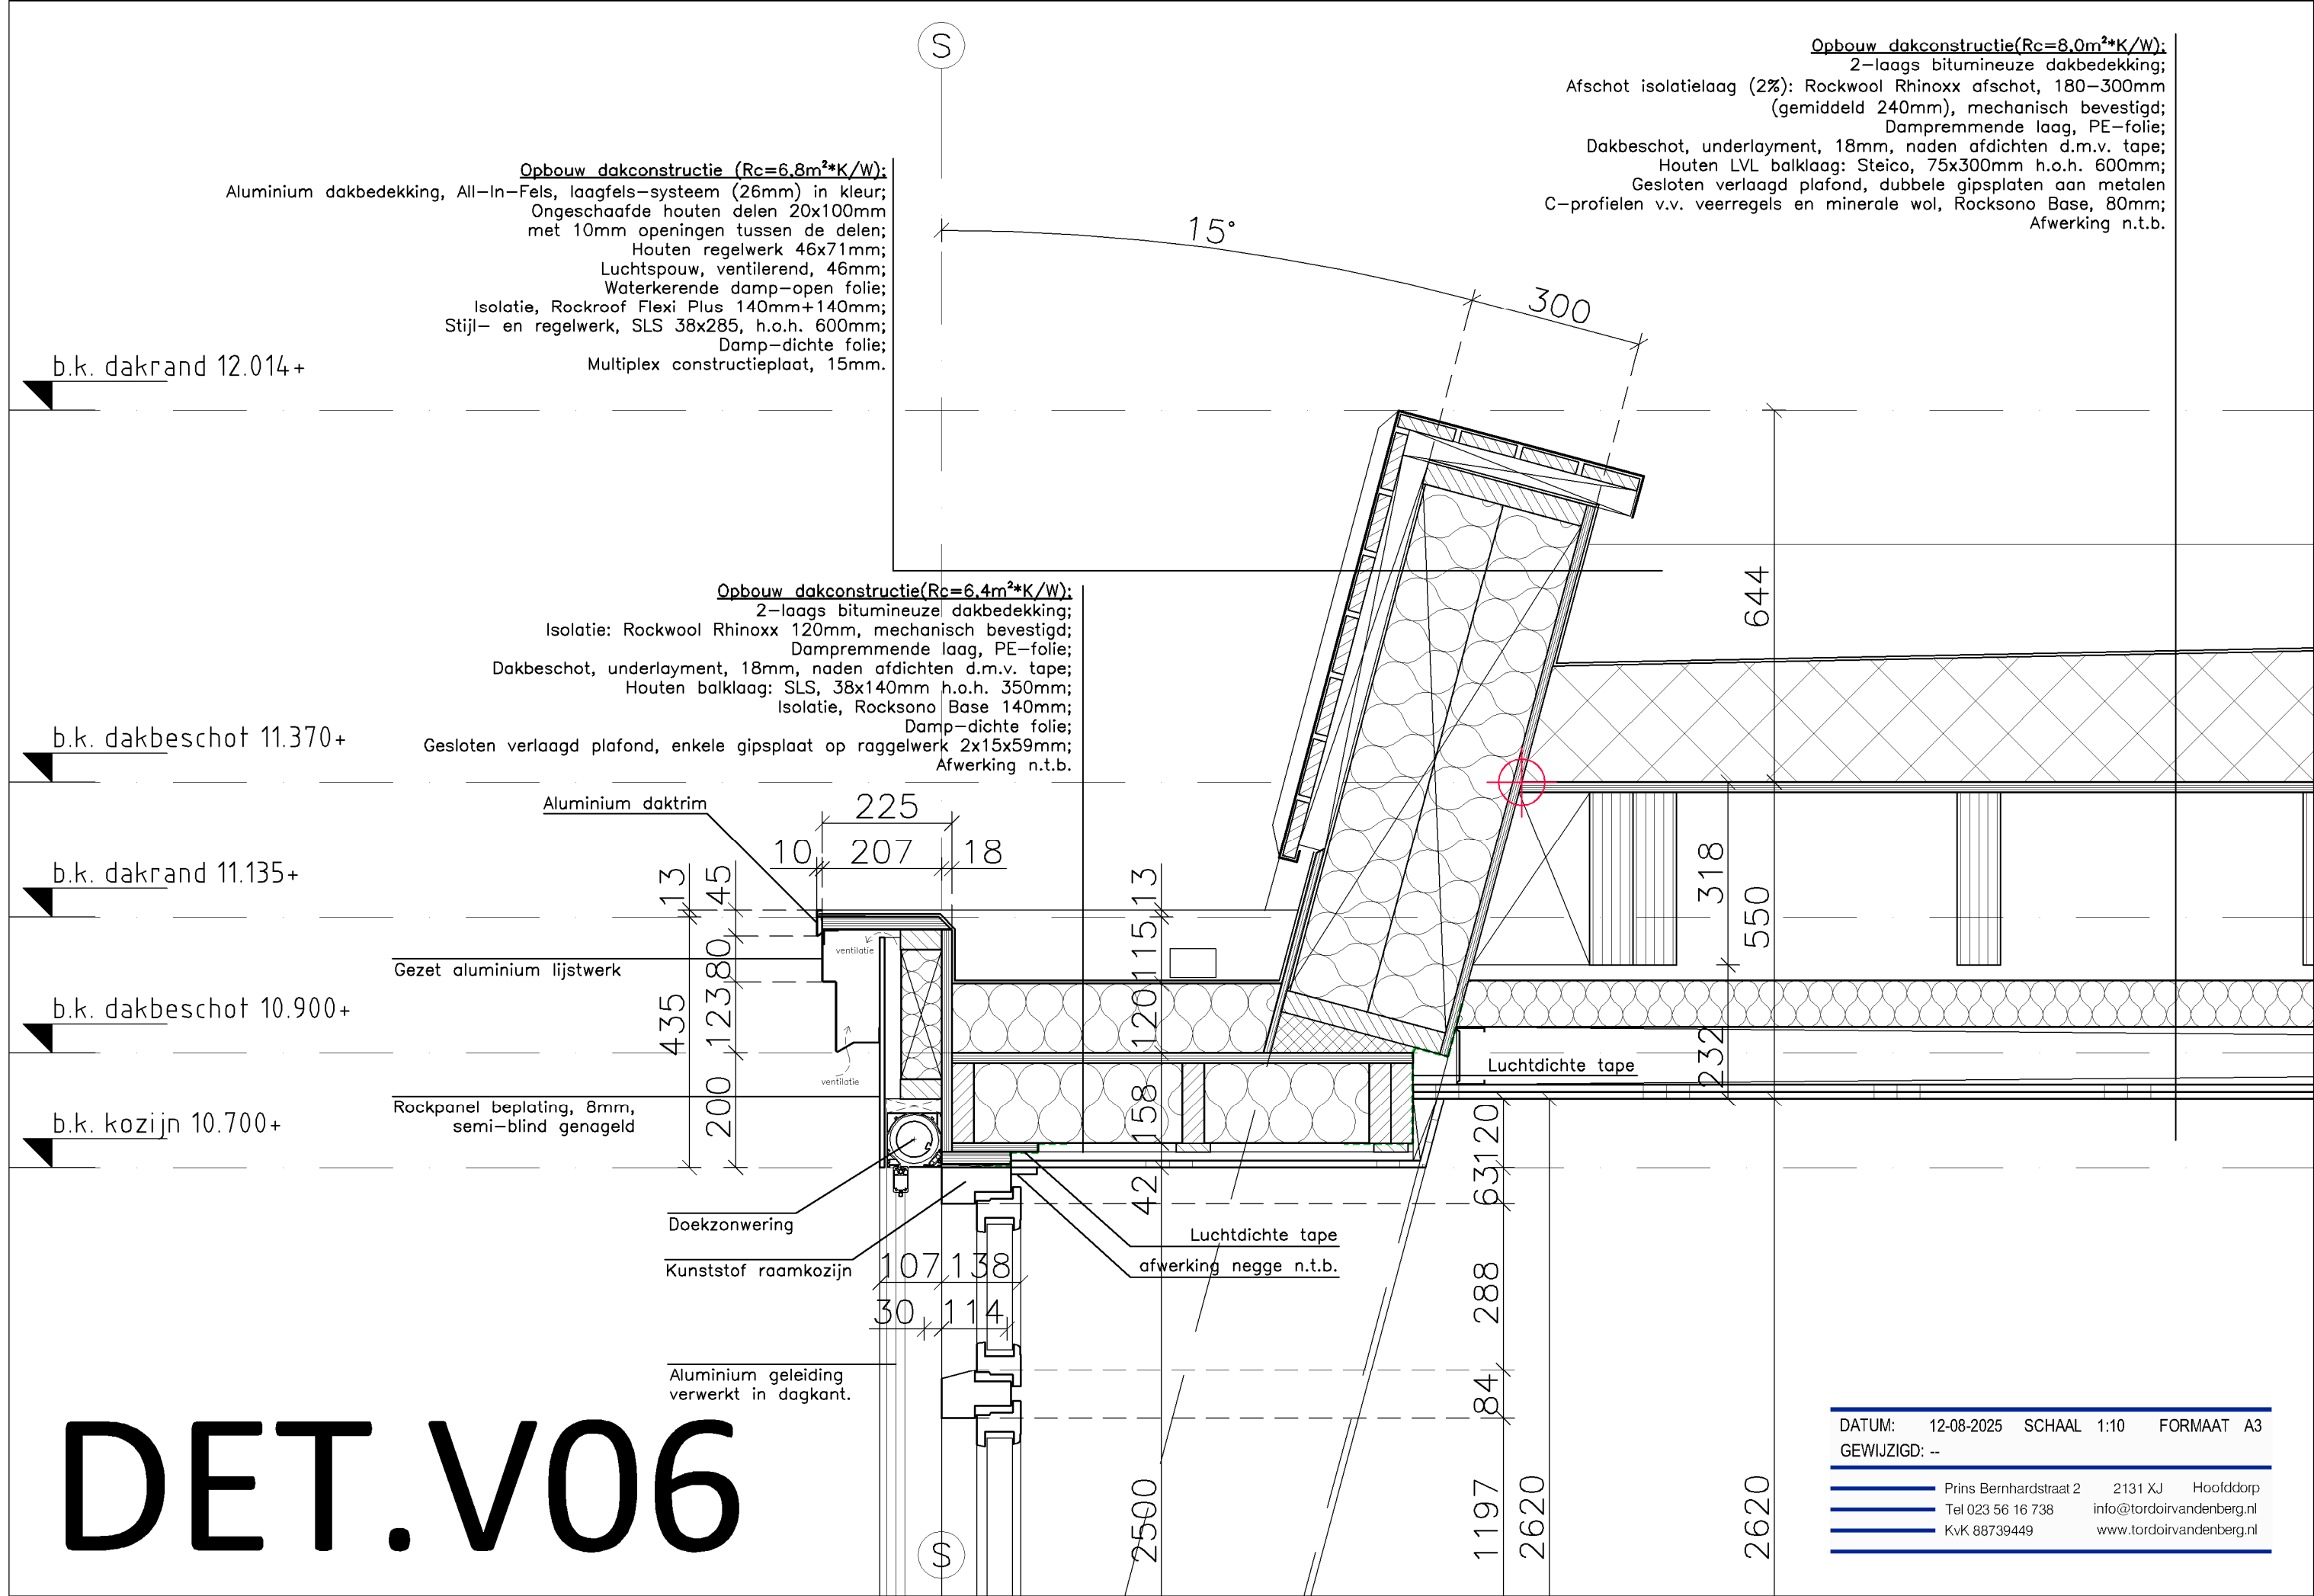

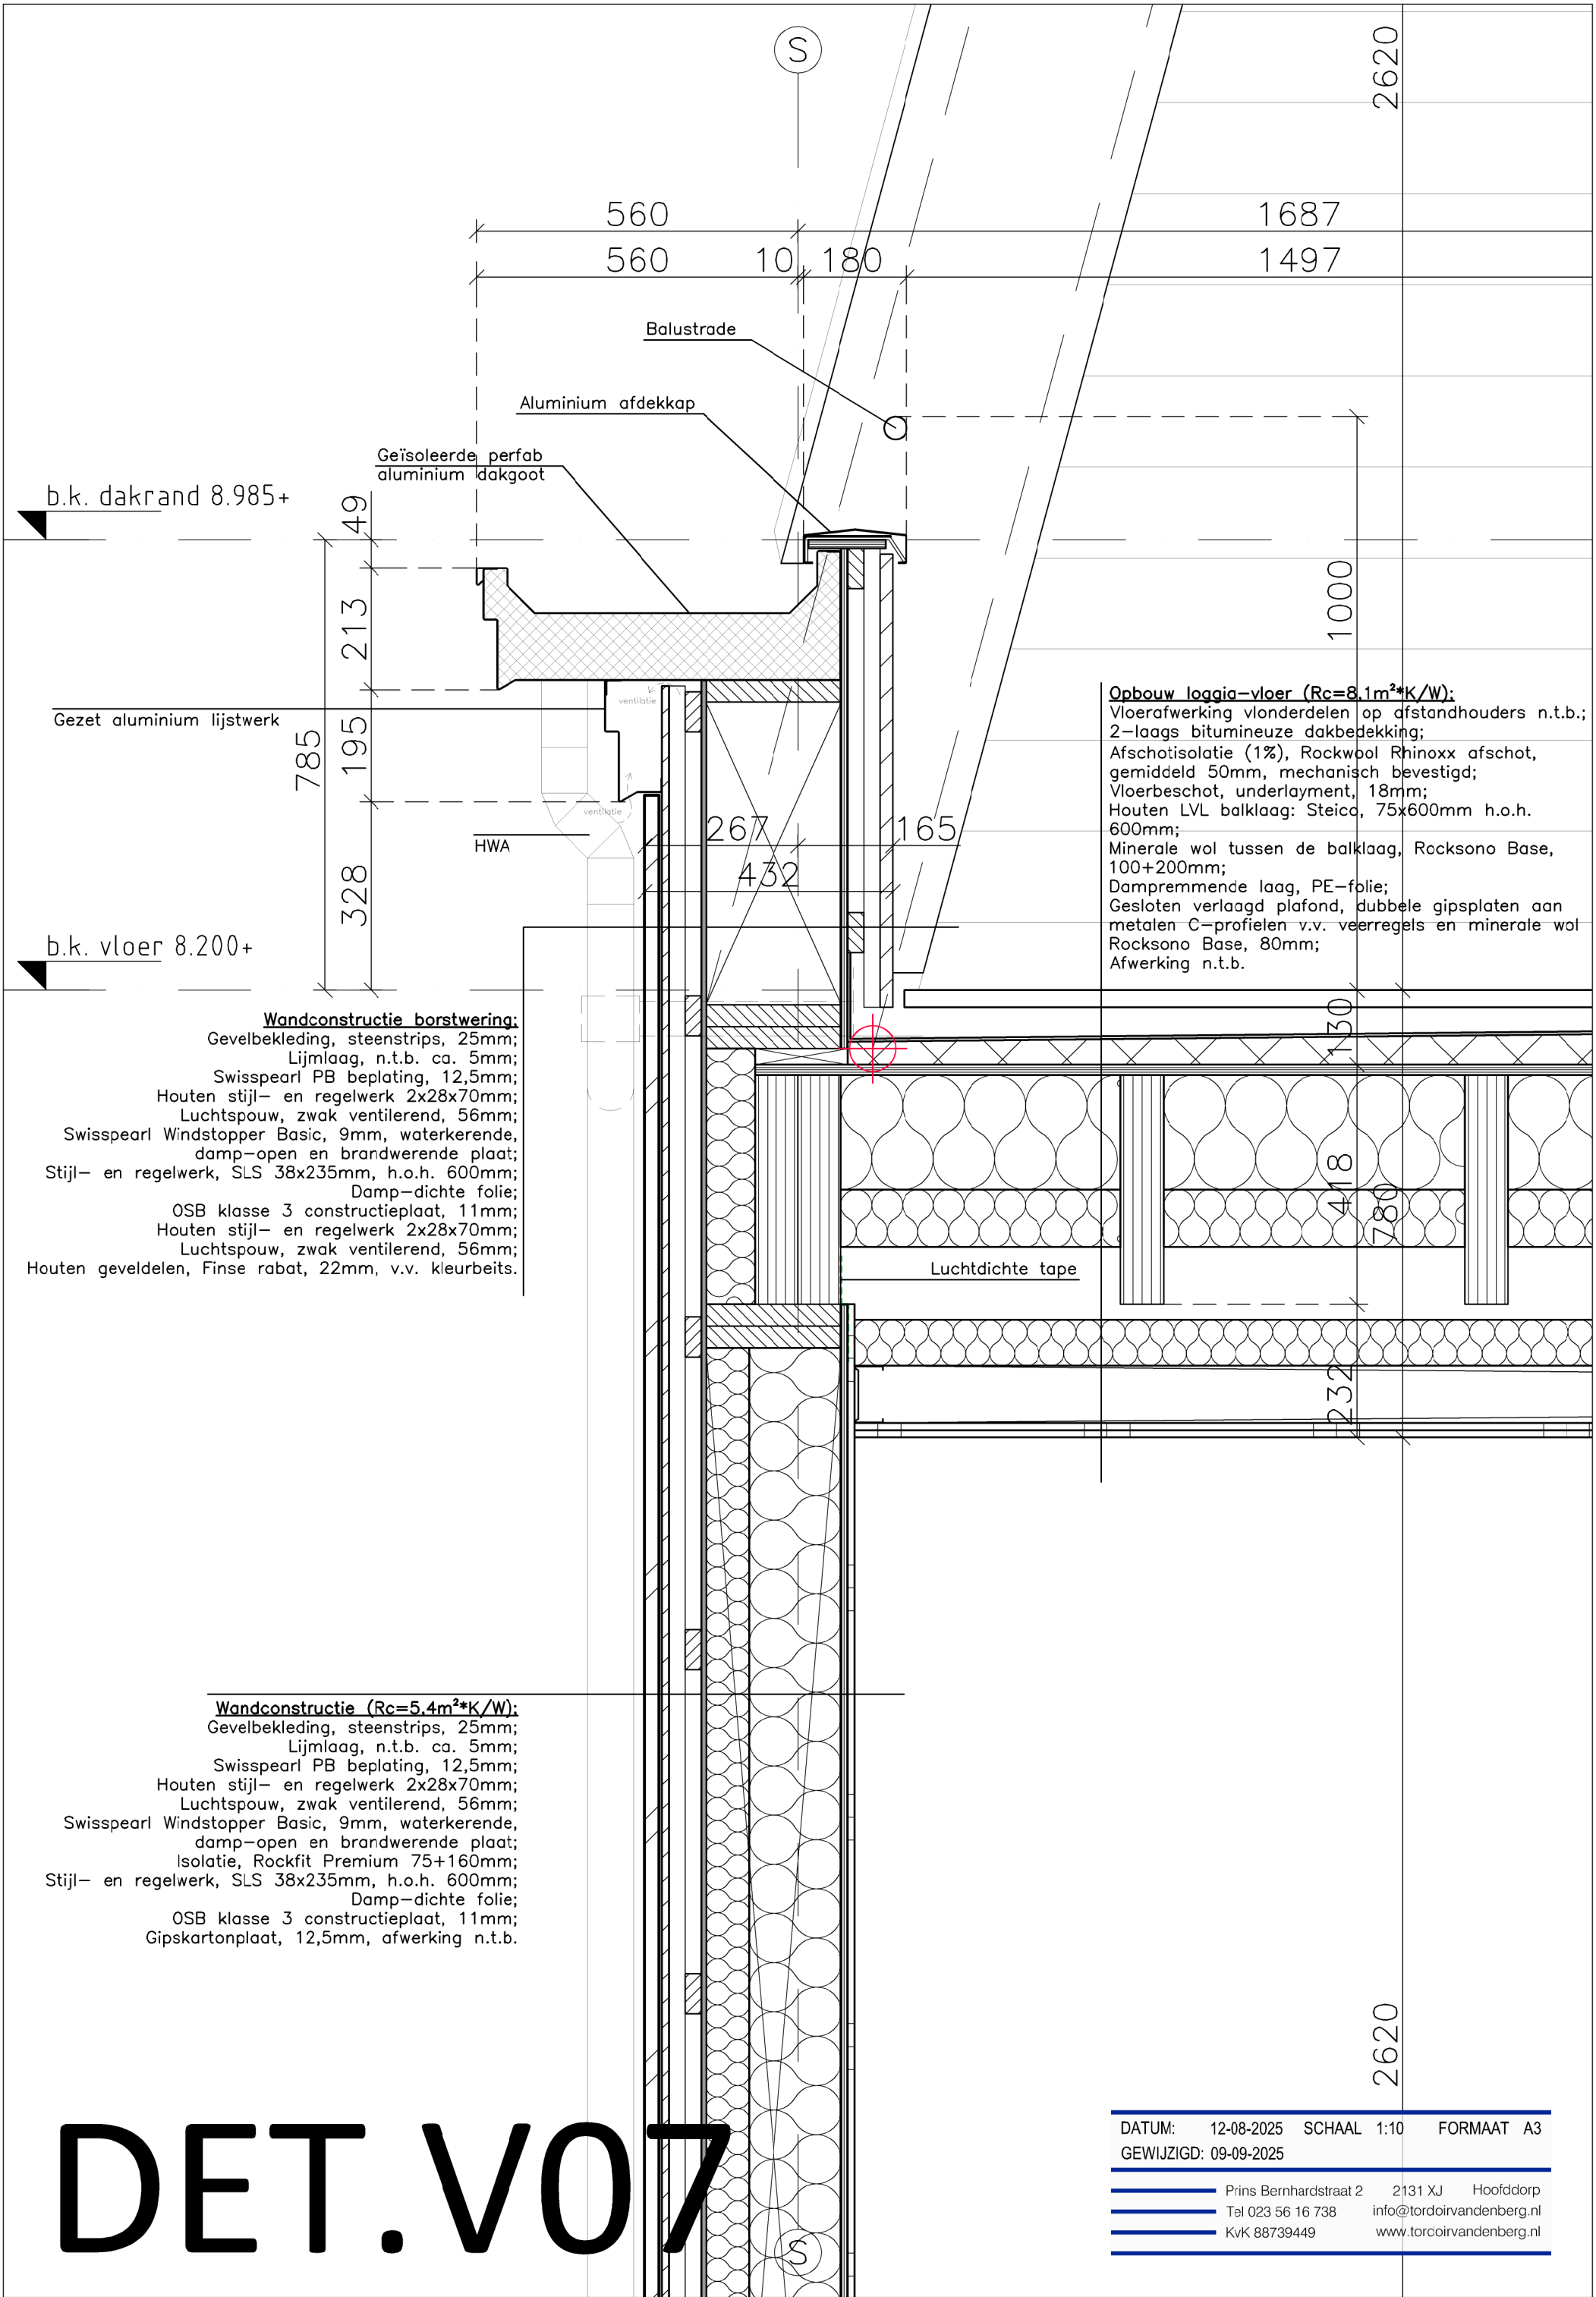

DET.V08

S

Opbouw dakconstructie(Rc=8.0m²*K/W):

2-laags bitumineuze dakbedekking;
Afschot isolatielaag (2%): Rockwool Rhinnox afschot, 180–300mm
(gemiddeld 240mm), mechanisch bevestigd;
Dampremmende laag, PE-folie;
Dakbeschot, underlayment, 18mm, naden afdichten d.m.v. tape;
Houten LVL balklaag: Steico, 75x300mm h.o.h. 600mm;
Gesloten verlaagd plafond, dubbele gipsplaten aan metalen
C-profielen v.v. veerregels en minerale wol, Rocksono Base, 80mm;
Afwerking n.t.b.

b.k. dakrand 12.014+

Opbouw dakconstructie (Rc=6.8m²*K/W):

Aluminium dakbedekking, All-In-Fels, laagfels-systeem (26mm) in kleur;
Ongeschaafde houten delen 20x100mm
met 10mm openingen tussen de delen;
Houten regelwerk 46x71mm;
Luchtsponw, ventilerend, 46mm;
Waterkerende damp-open folie;
Isolatie, Rocksono Flexi Plus 140mm+140mm;
Stijl- en regelwerk, SLS 38x285, h.o.h. 600mm;
Damp-dichte folie;
Multiplex constructieplaat, 15mm;
Dakconstructie: dubbele houten LVL balk: Steico, 2x75x400mm.

b.k. dakbeschot 11.370+

b.k. kozijn 10.700+

Wandconstructie (Rc=5.4m²*K/W):
Houten geveldelen, Finse rabat, 22mm, v.v. kleurbeits.
Houten stijl- en regelwerk 2x28x70mm;
Luchtsponw, zwak ventilerend, 56mm;
Waterkerende damp-open folie;
Isolatie, Rockfit Premium 75+160mm;
Stijl- en regelwerk, SLS 38x235mm, h.o.h. 600mm;
Damp-dichte folie;
OSB klasse 3 constructieplaat, 11mm;
Gipskartonplaat, 12,5mm, afwerking n.t.b.


Luchtdichte tape


Rockpanel beplating, 8mm,
semi-blind genageld


Afwerking
negge n.t.b.

DATUM: 12-08-2025 SCHAAL 1:10 FORMAAT A3
GEWIJZIGD: 09-09-2025

Prins Bernhardstraat 2 2131 XJ Hoofddorp
Tel 023 56 16 738 info@tordoirvandenbergh.nl
KvK 88739449 www.tordoirvandenbergh.nl

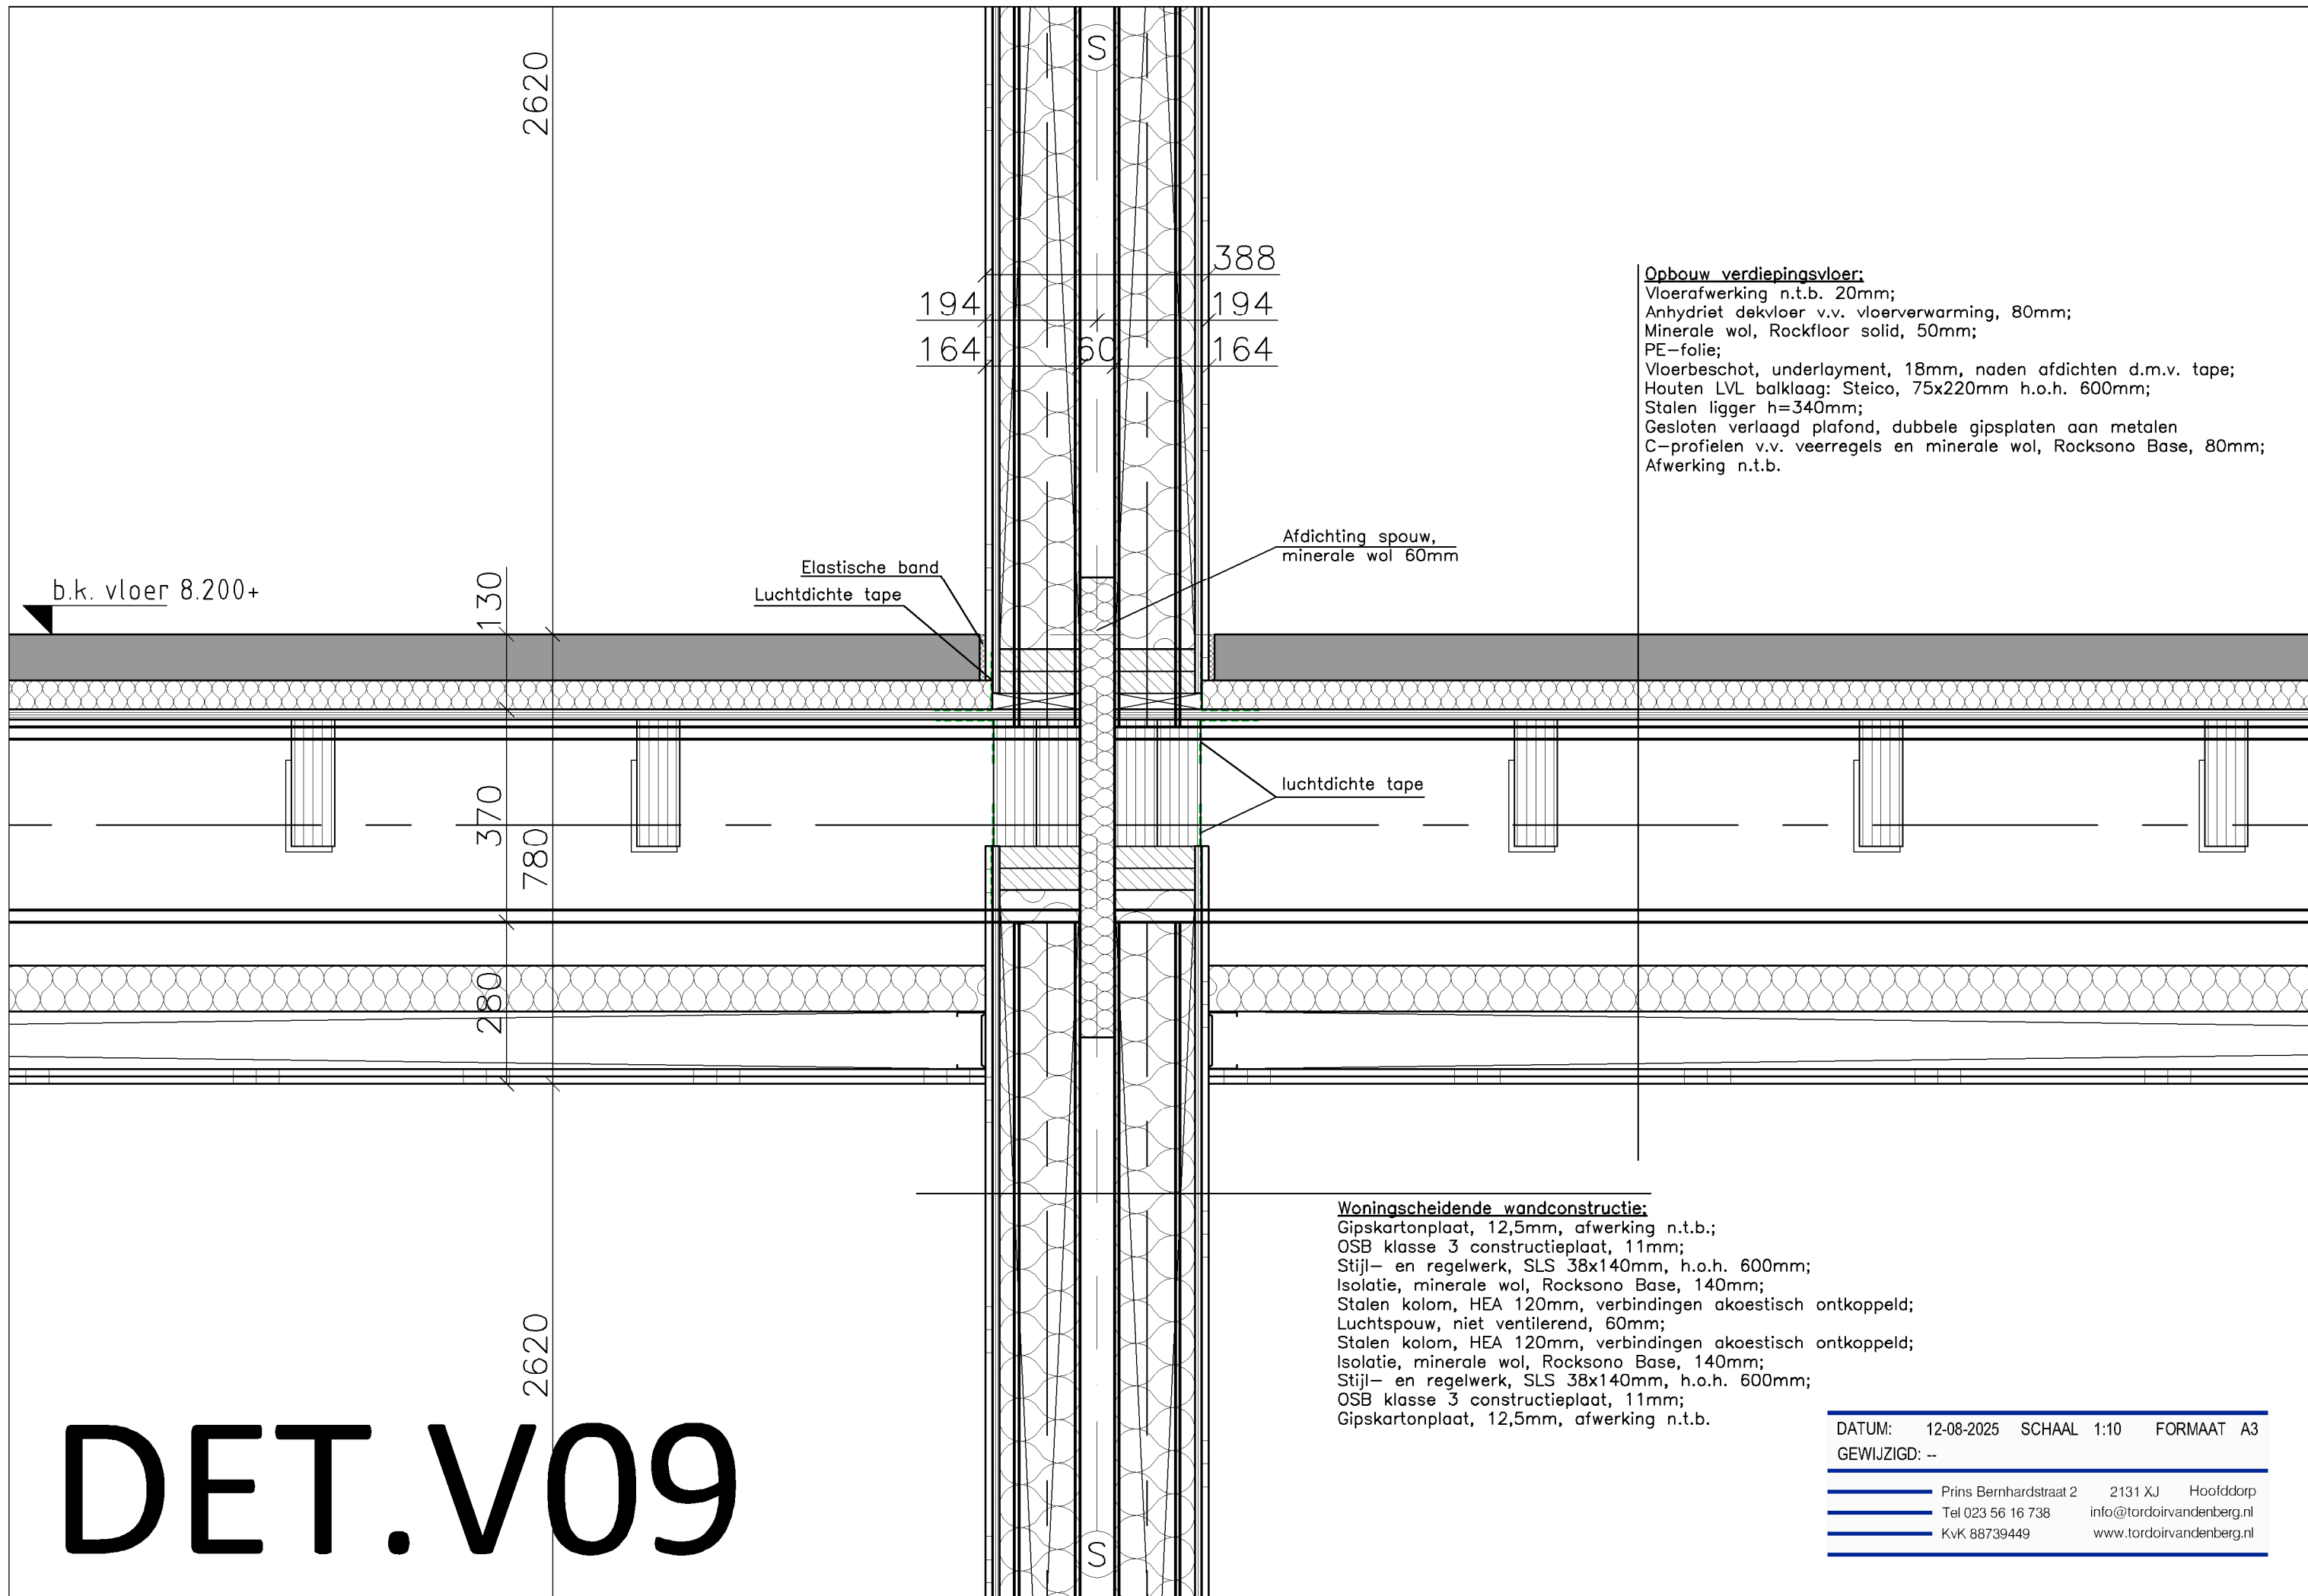


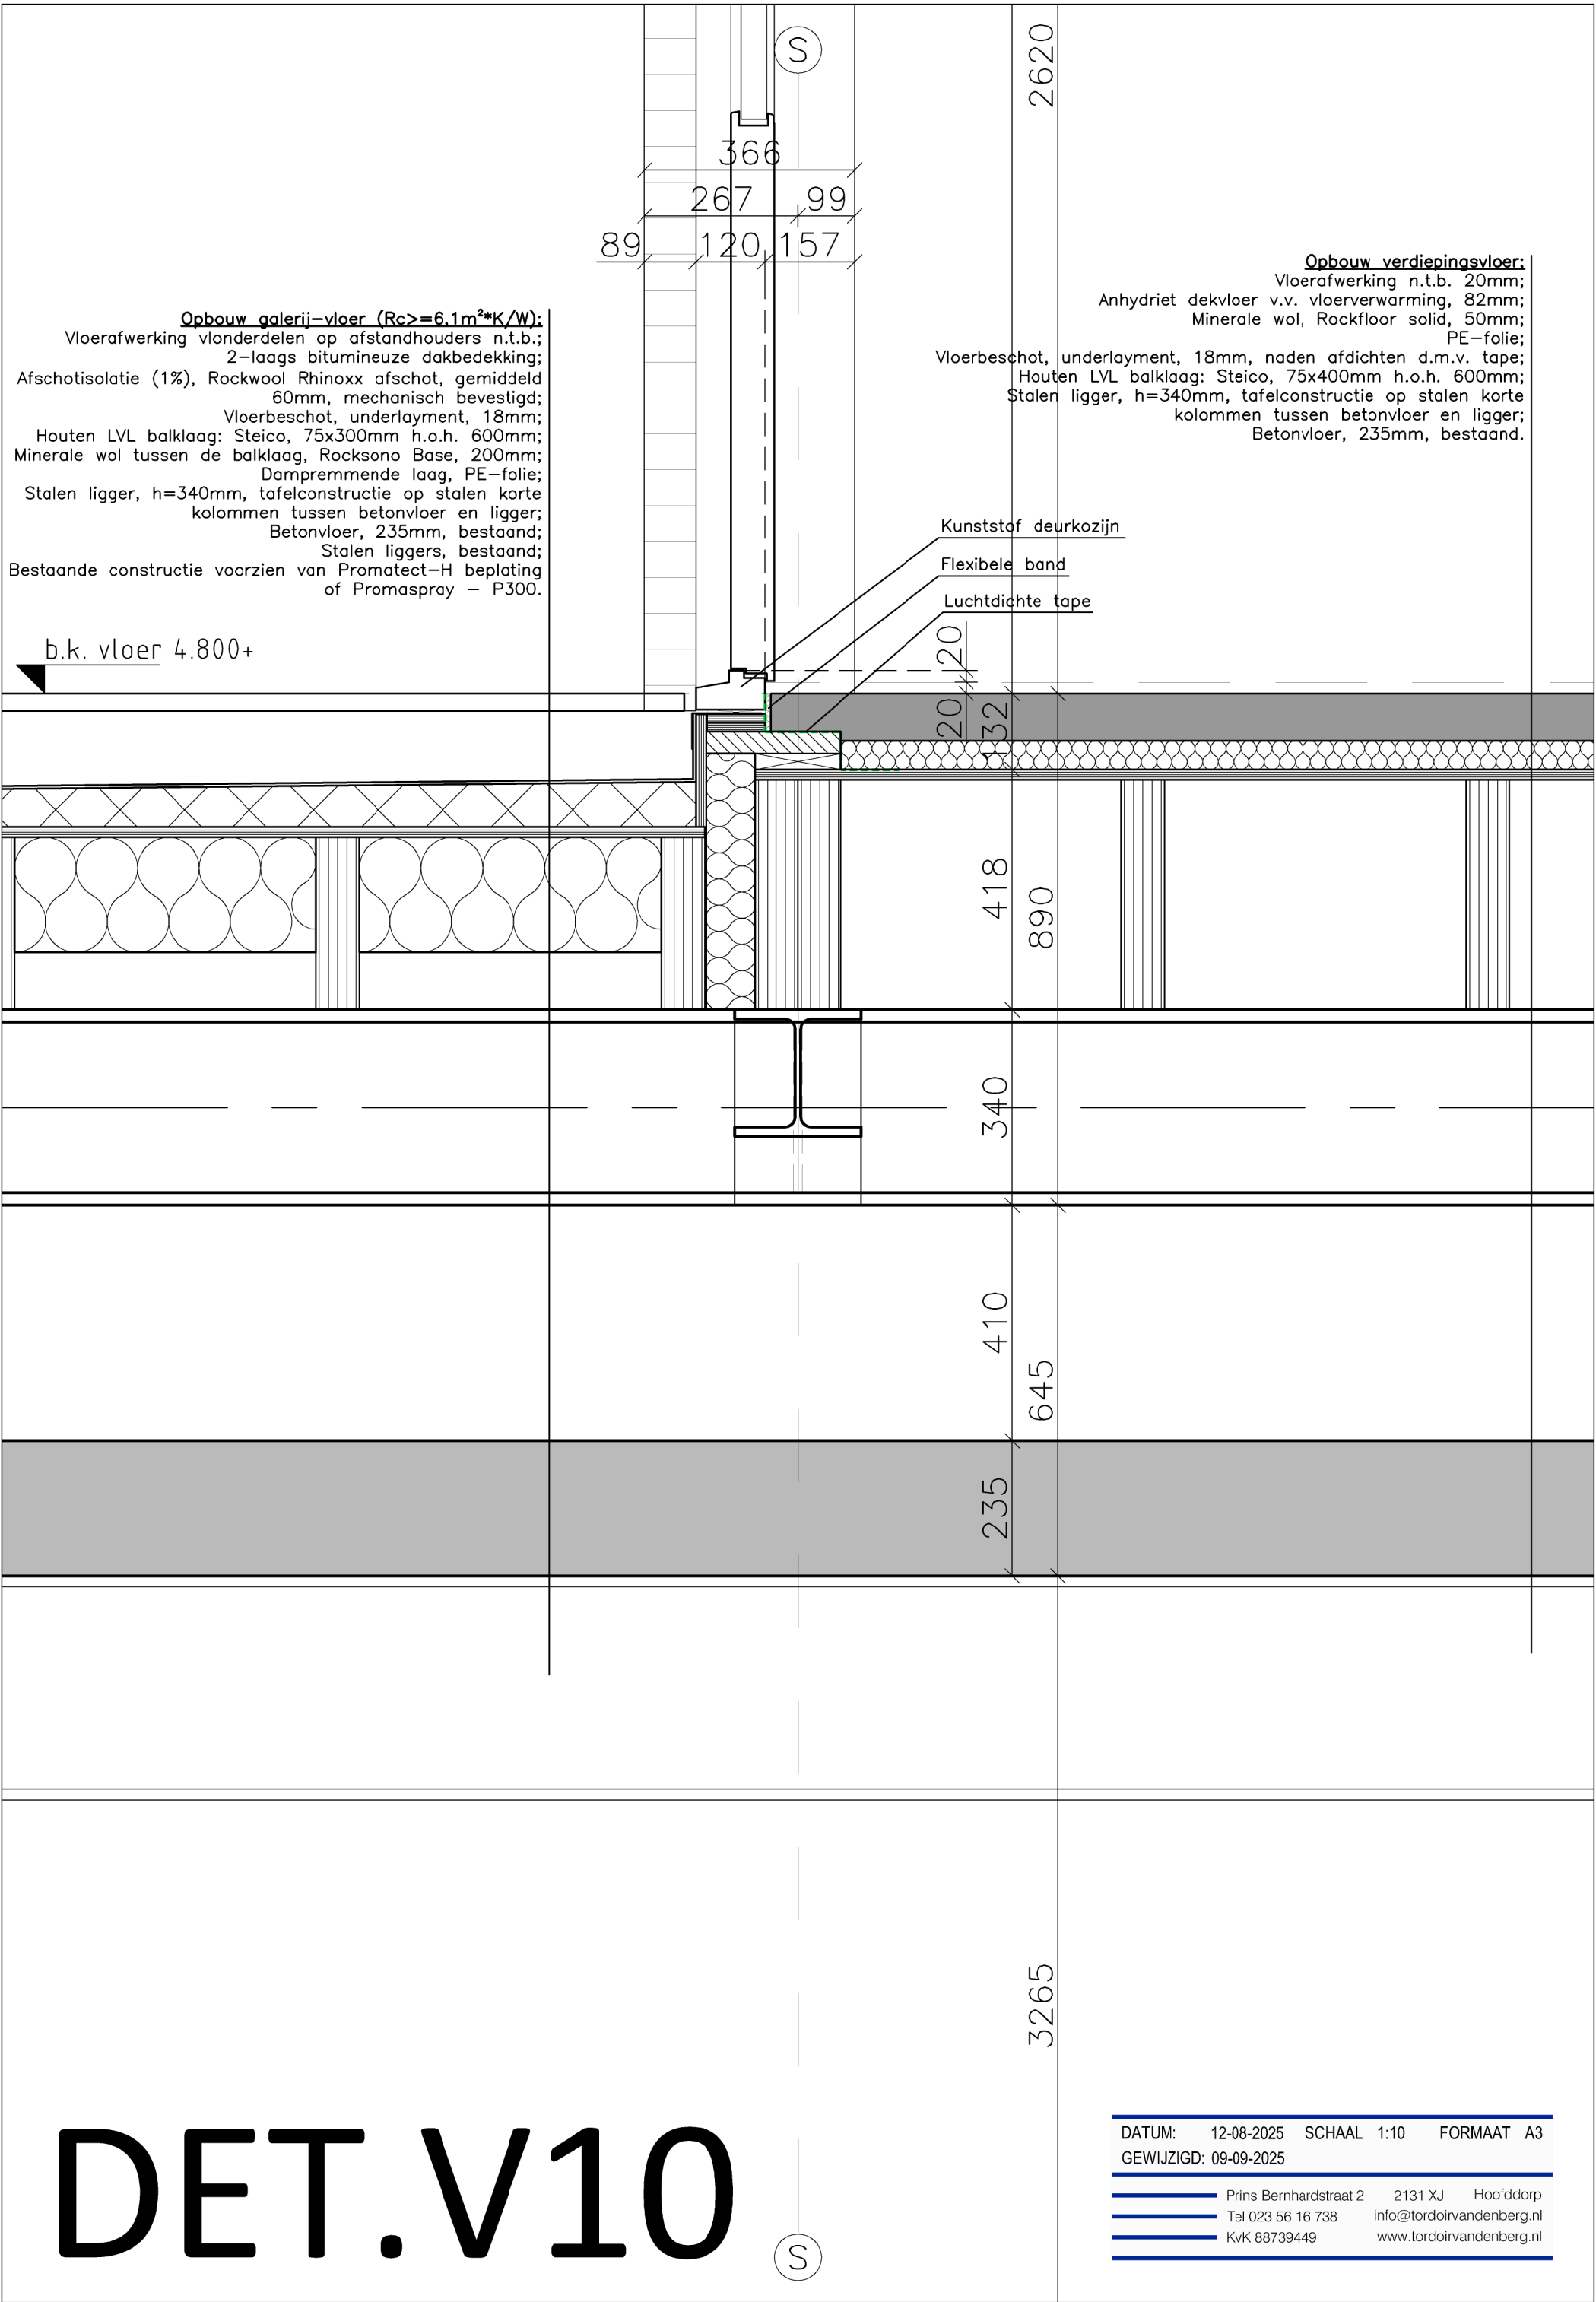

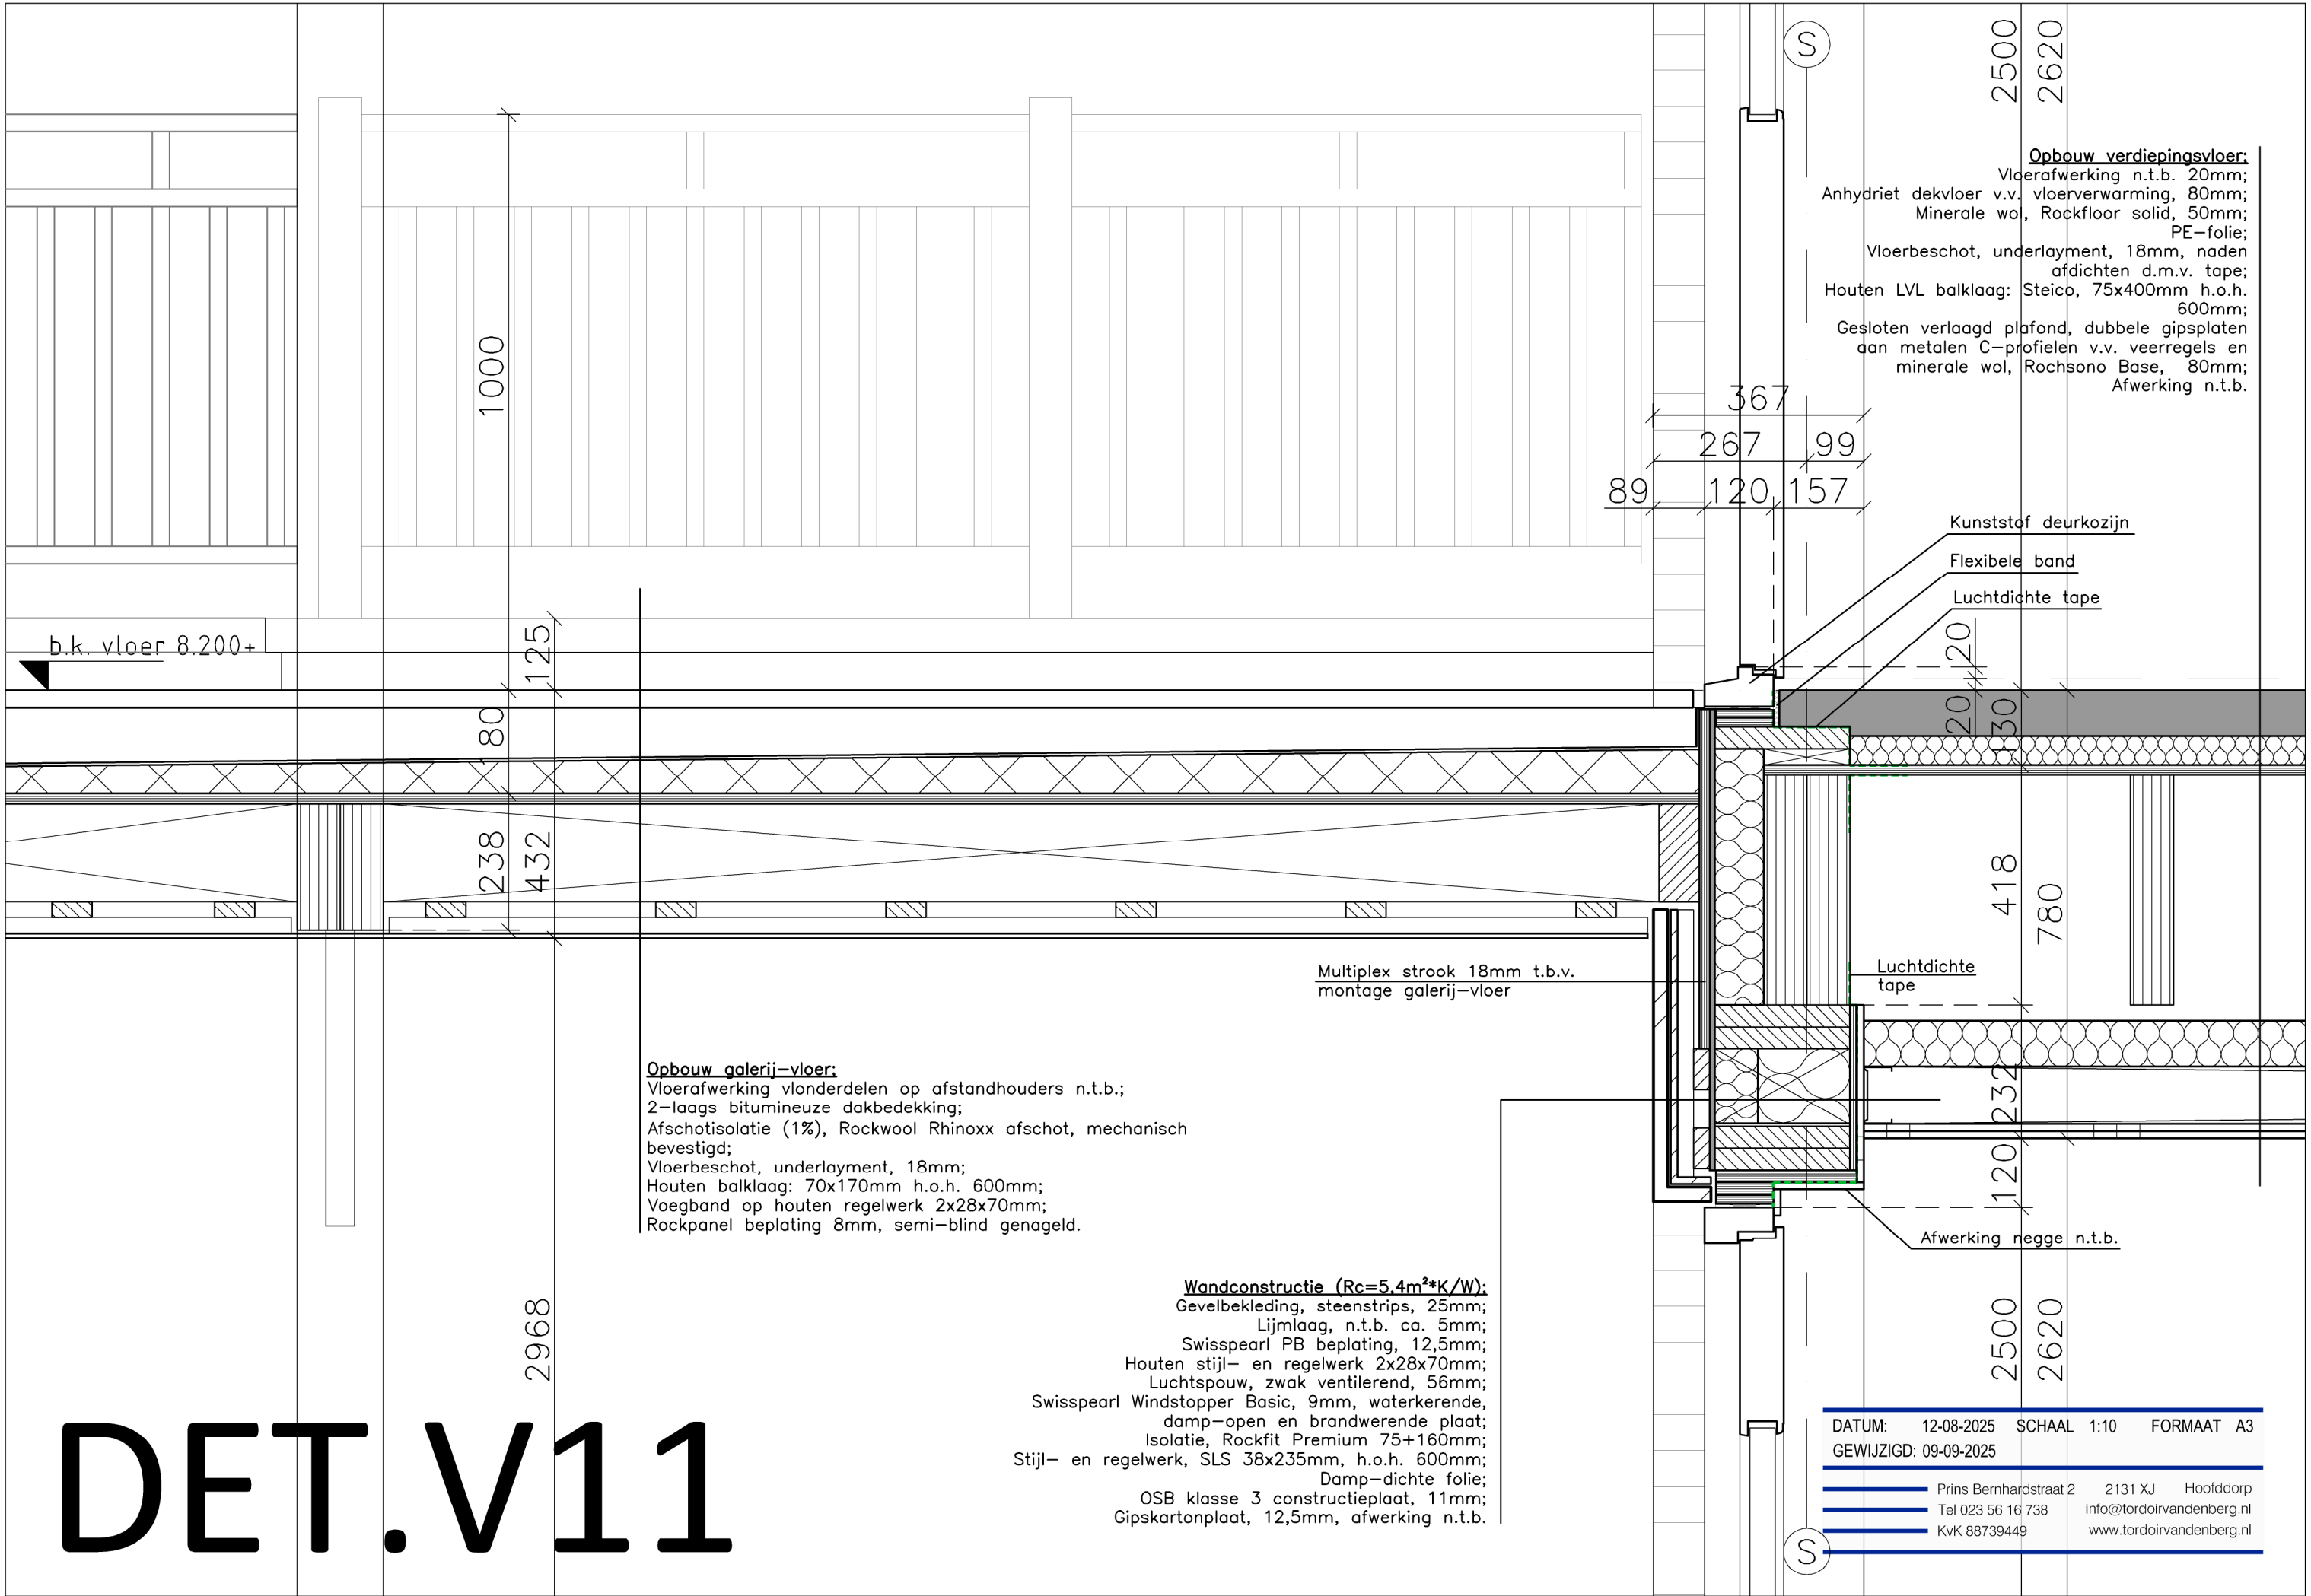



DET.V11

DATUM:	12-08-2025	SCHAAL	1:10	FORMAAT	A3
GEWIJZIGD:	09-09-2025				
	Prins Bernhardstraat 2	2131 XJ	Hoofddorp		
	Tel 023 56 16 738		info@tordoirvandenbergh.nl		
	KvK 88739449		www.tordoirvandenbergh.nl		

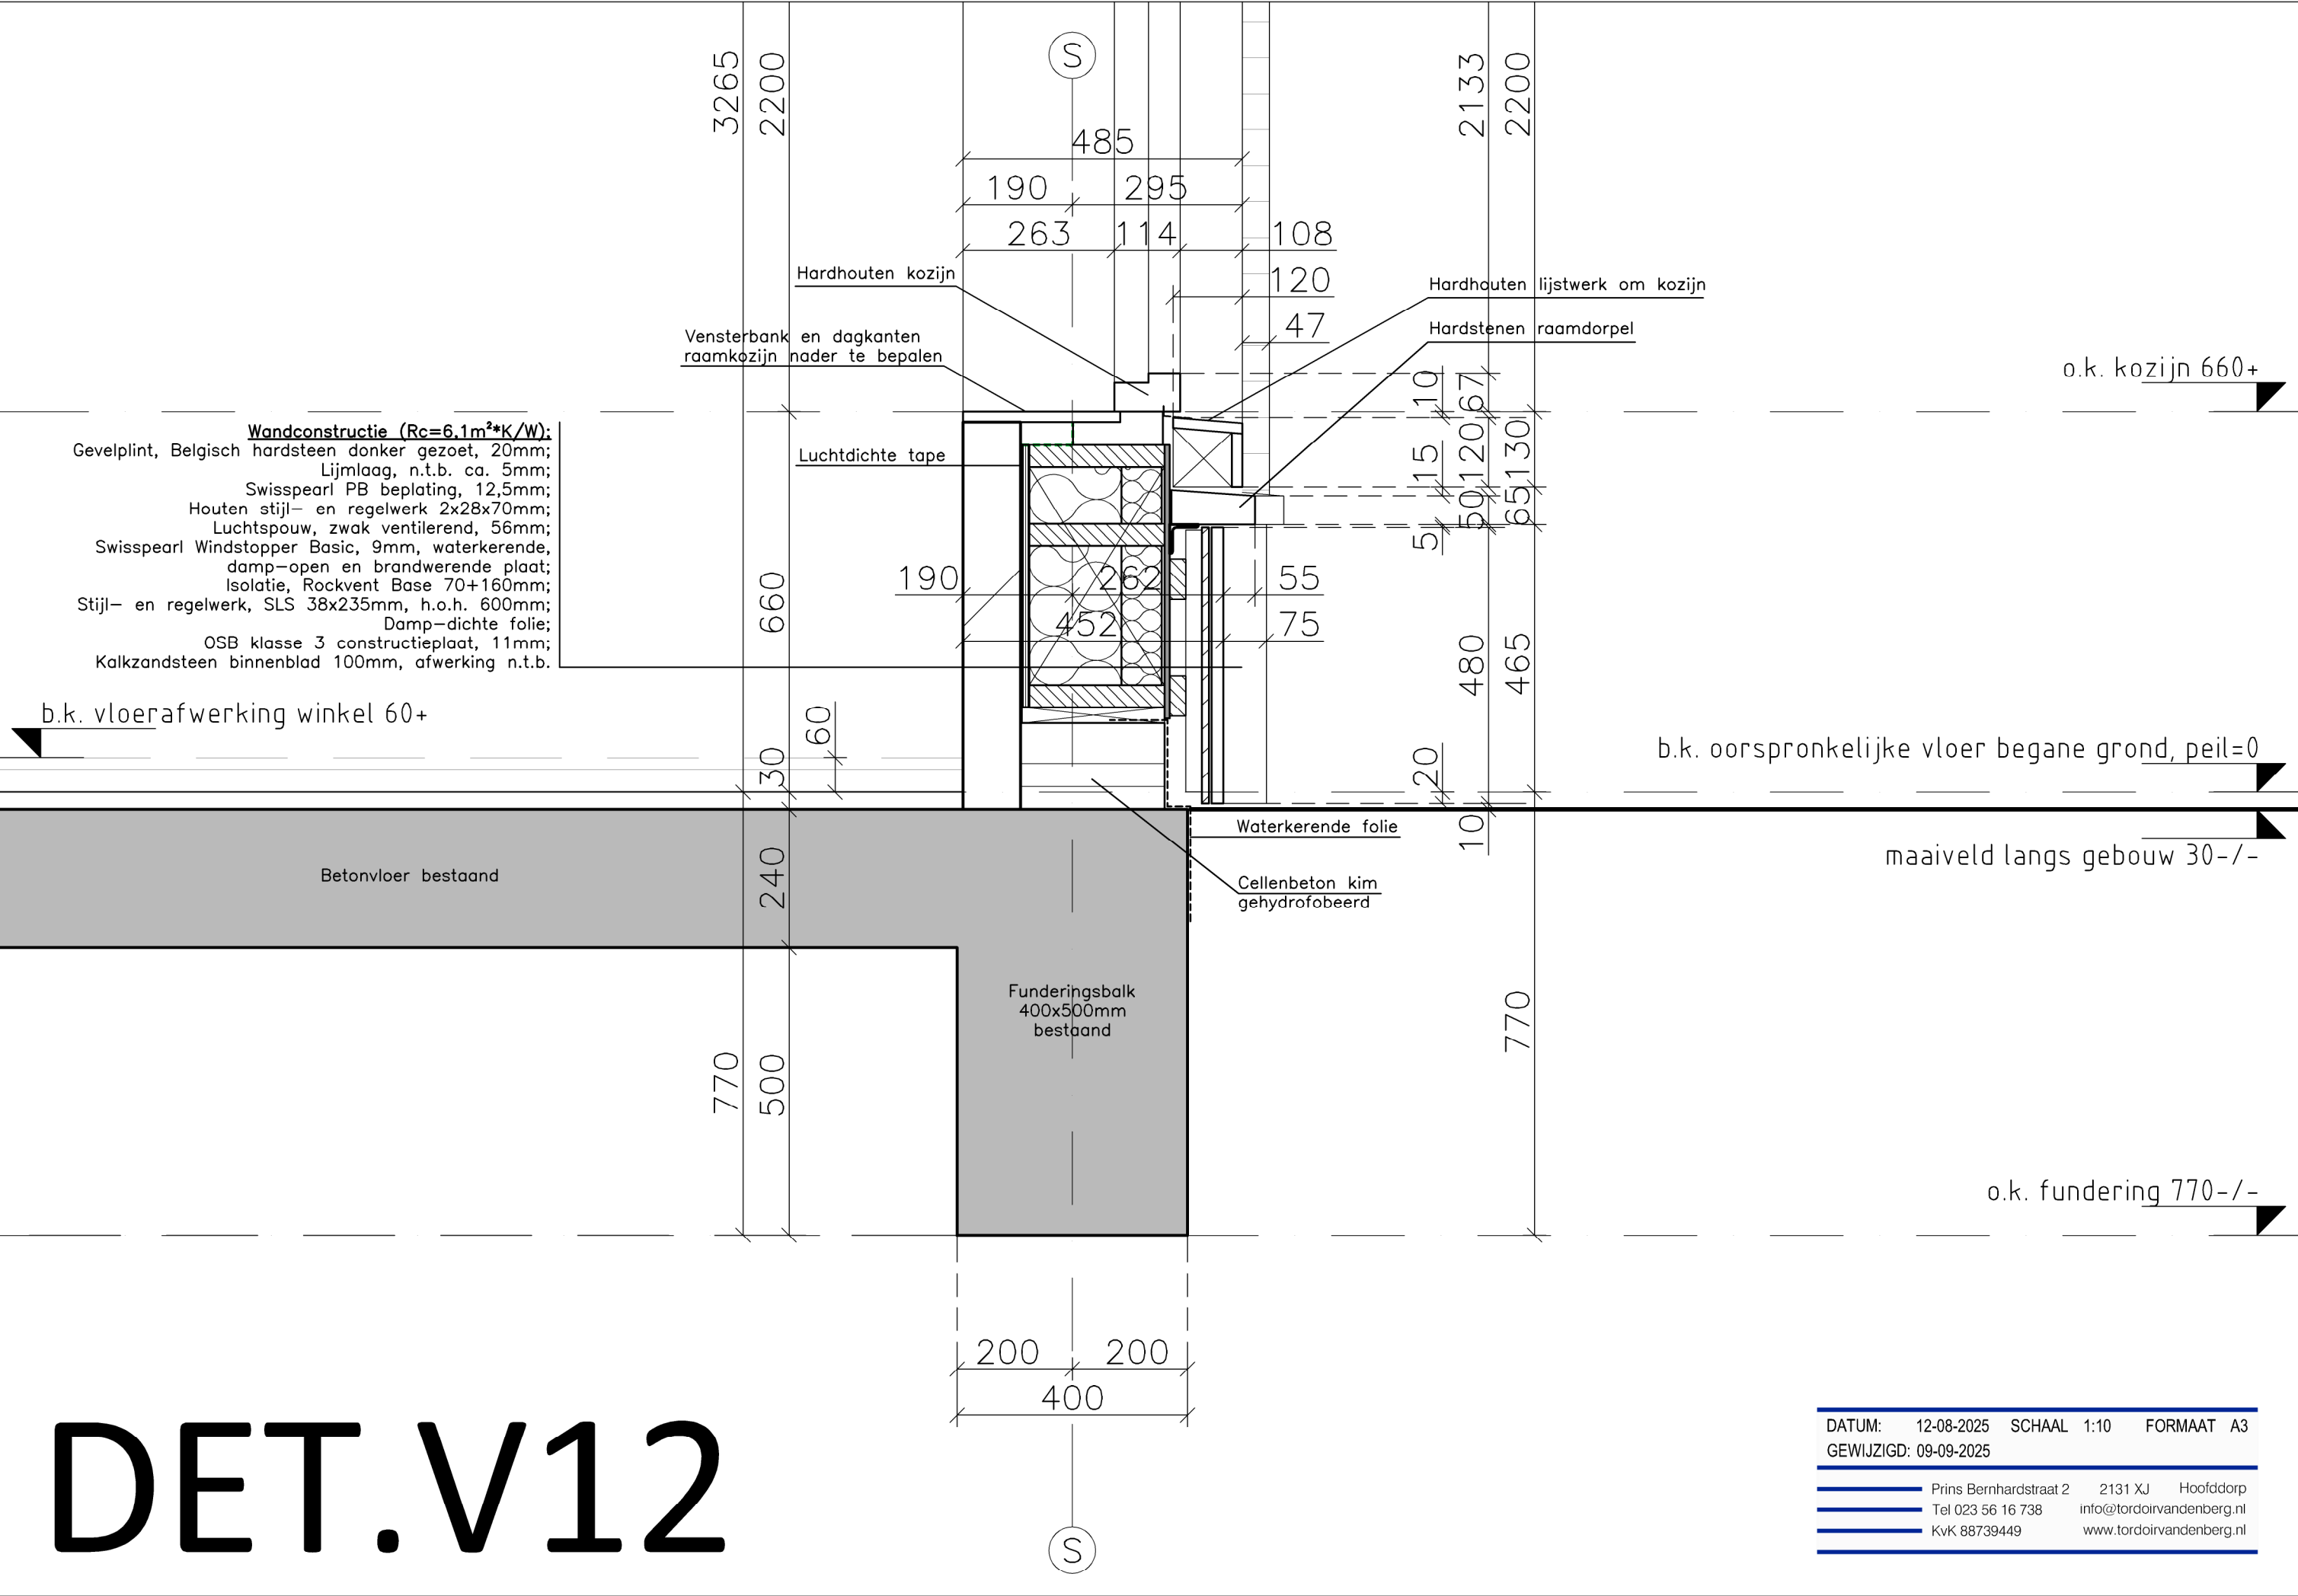

DET.V13

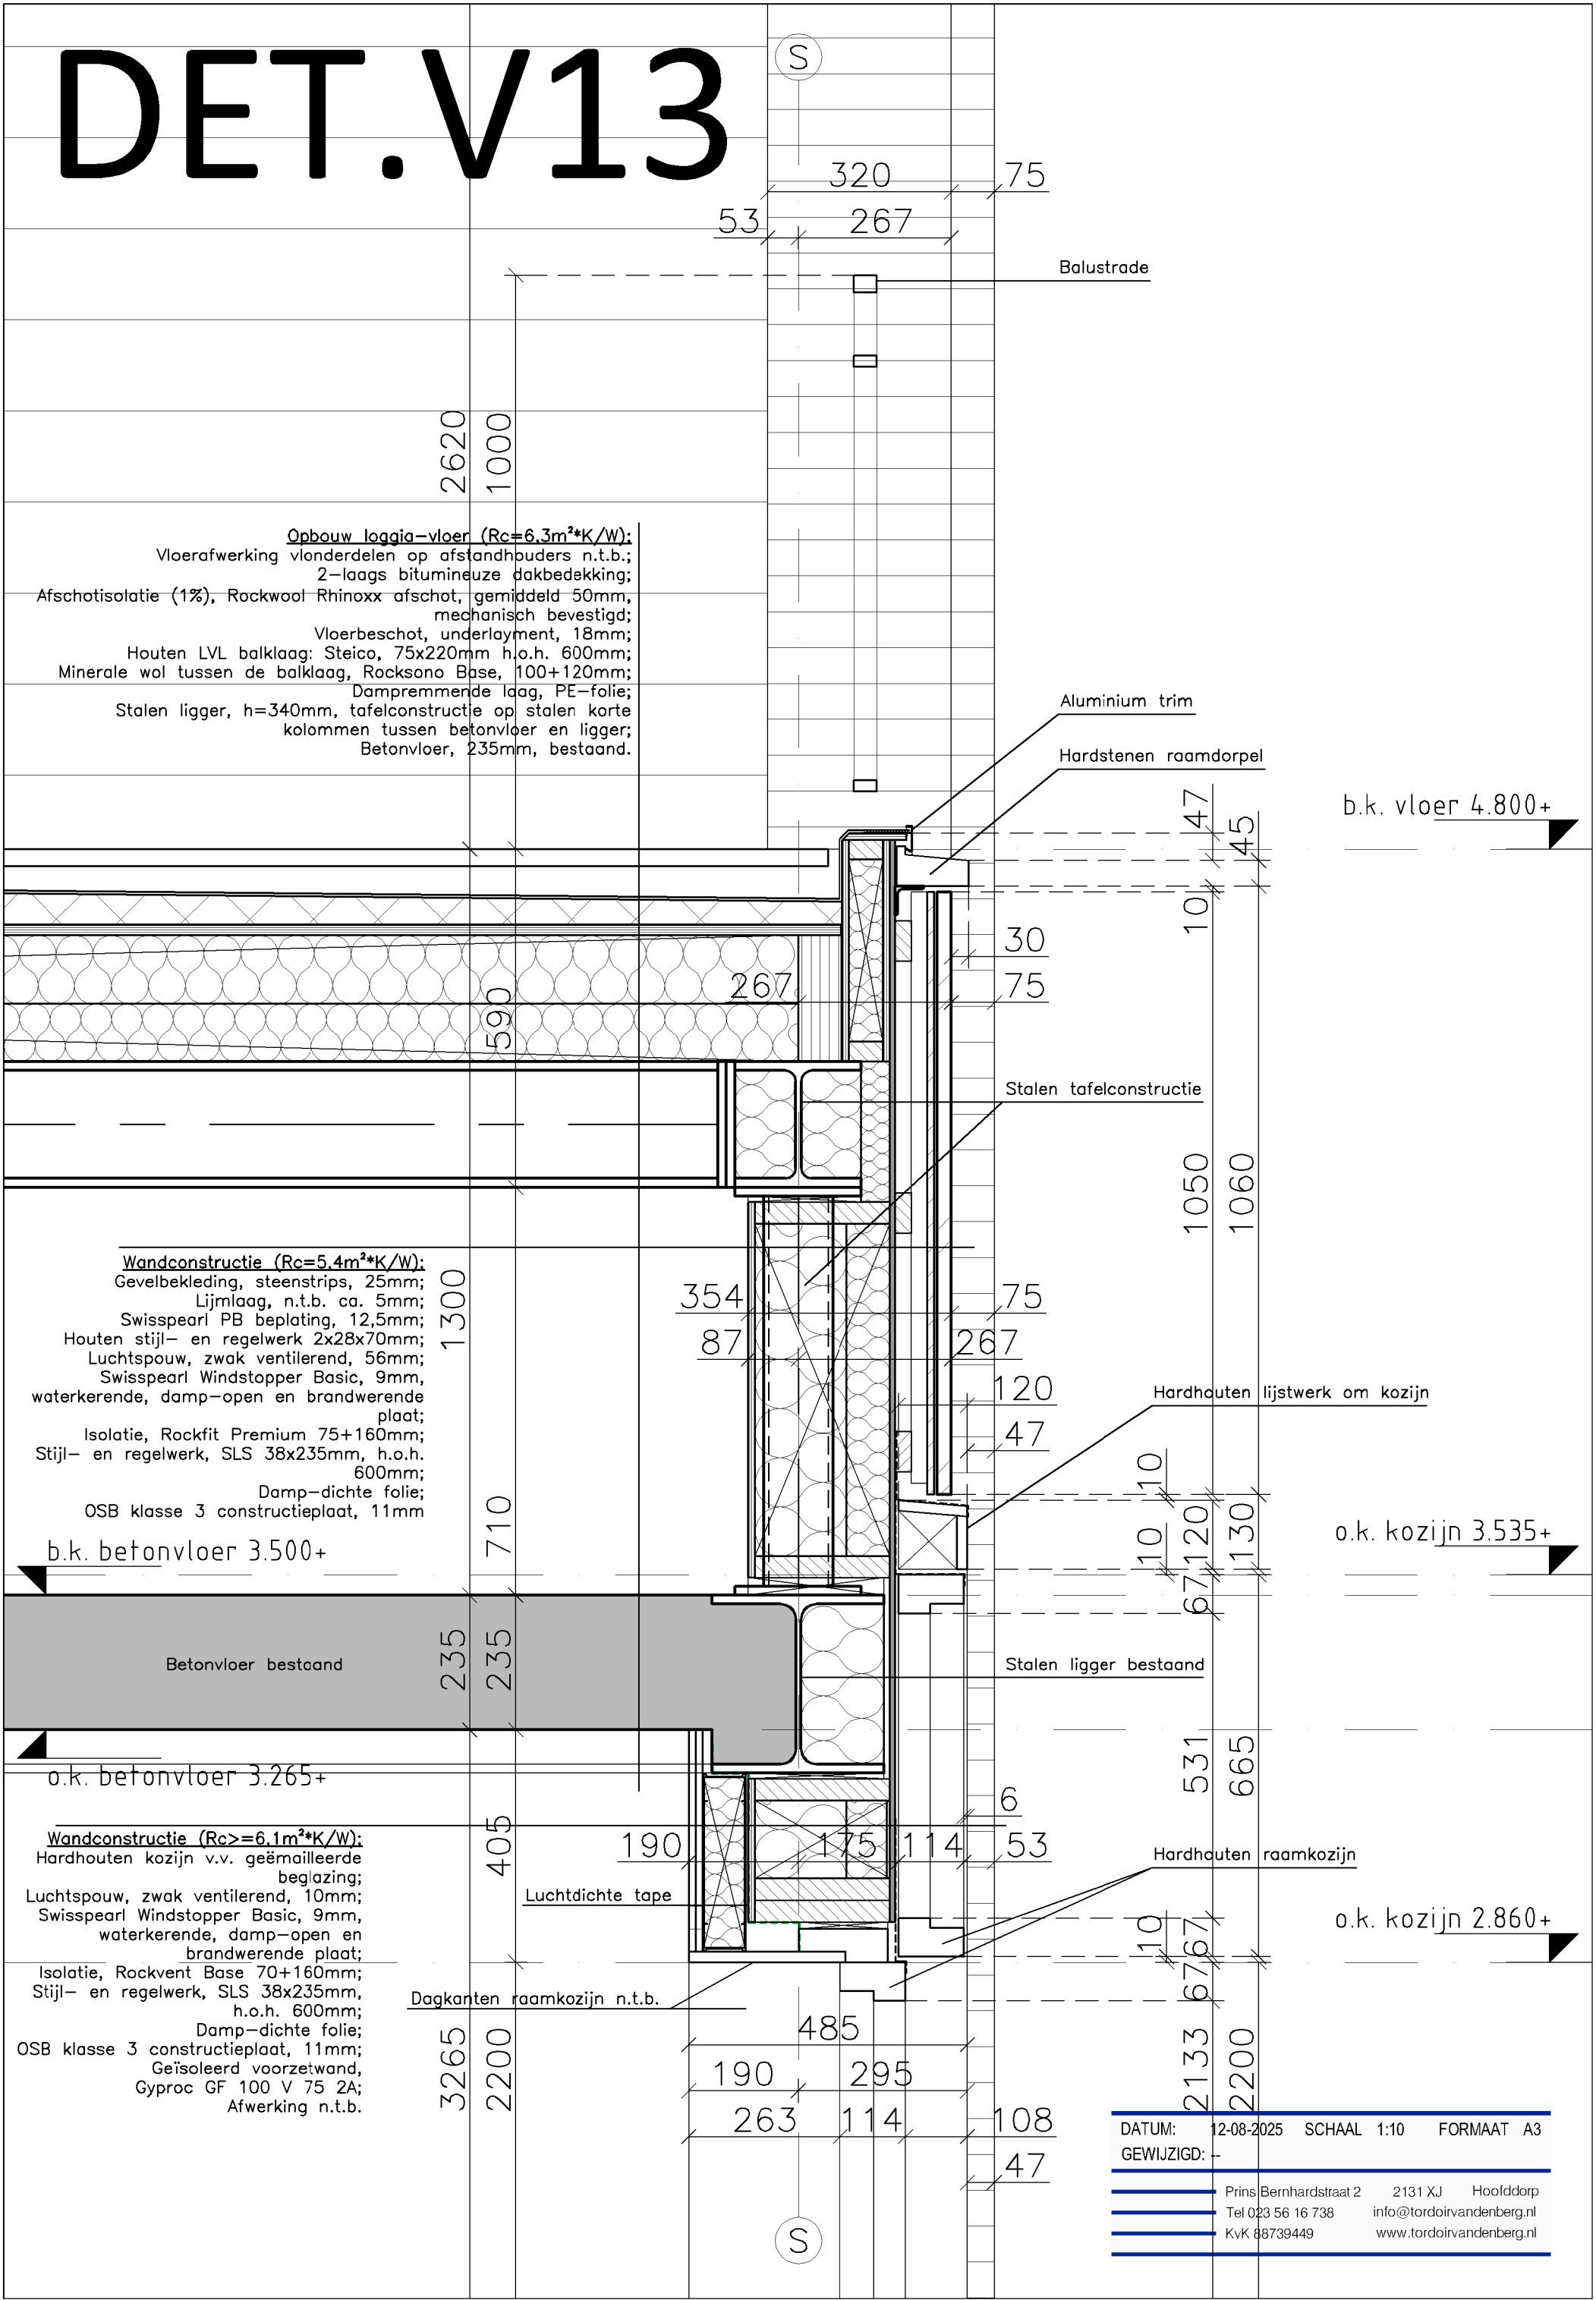

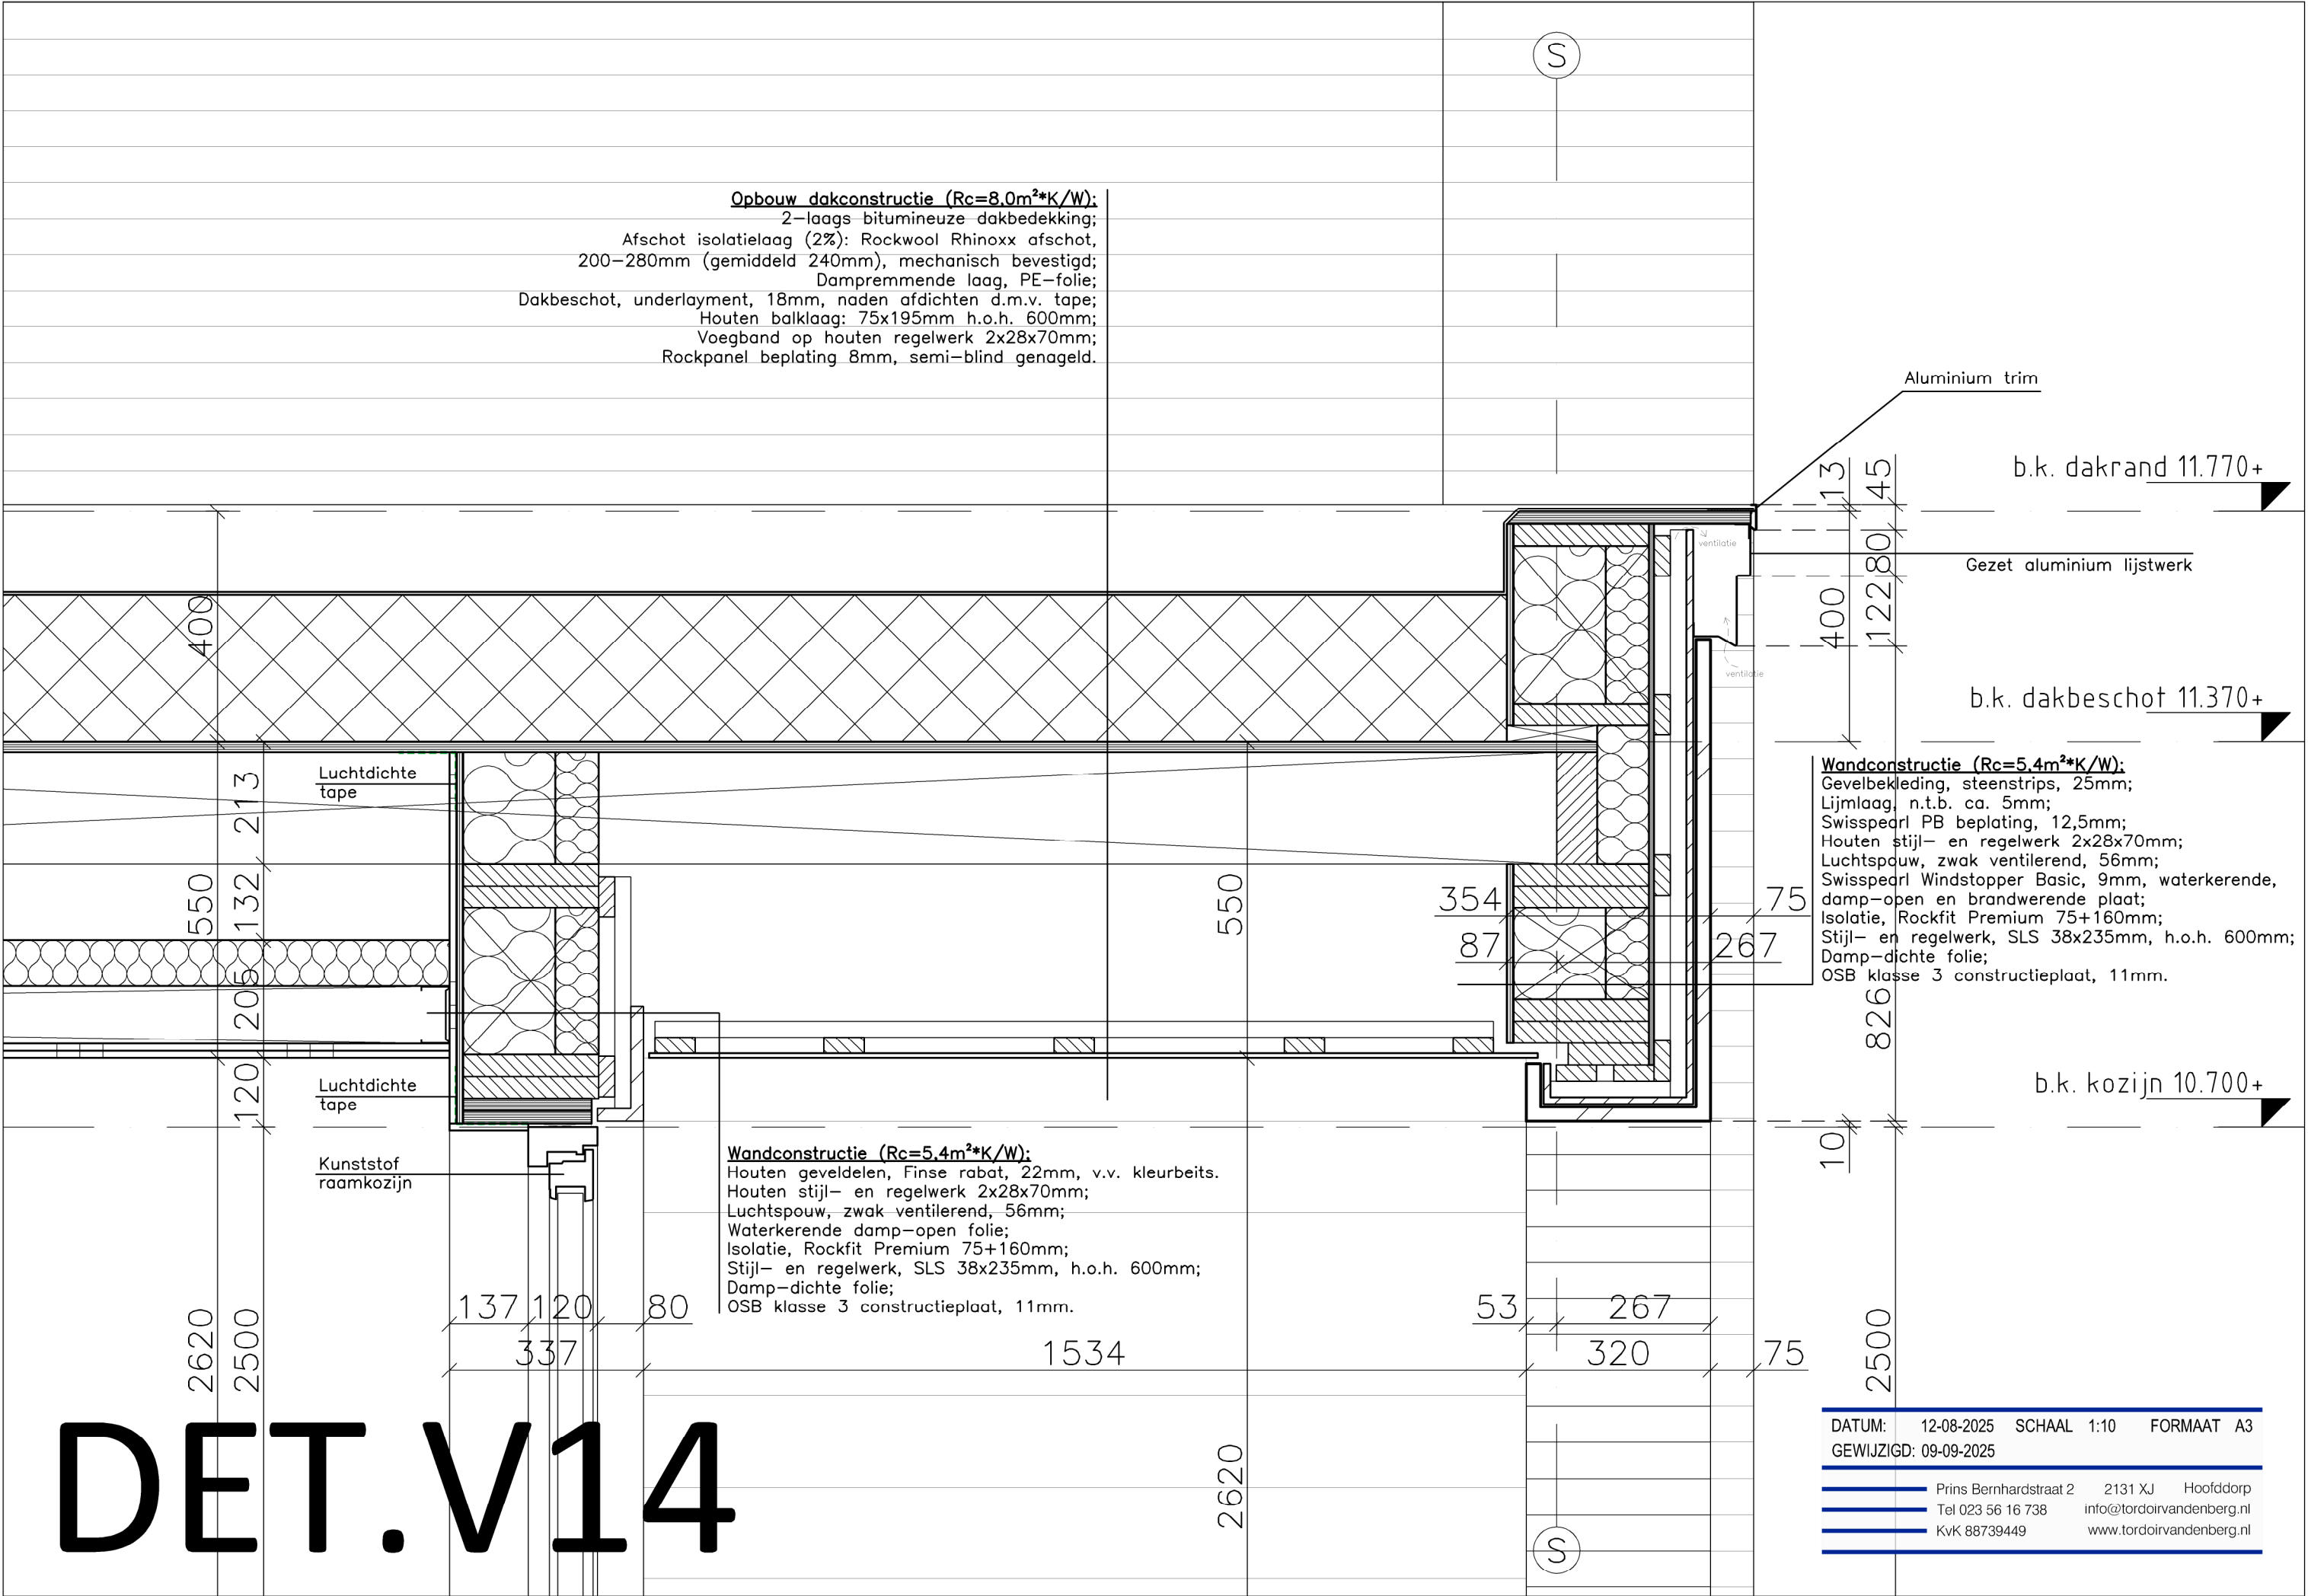

DET.V15

DATUM:	12-08-2025	SCHAAL	1:10	FORMAAT	A3
GEWIJZIGD:	--				
	Prins Bernhardstraat 2	2131 XJ	Hoofddorp		
	Tel 023 56 16 738	info@tordoirvandenbergh.nl			
	KvK 88739449	www.tordoirvandenbergh.nl			

S

b.k. daklijst 11.355+

b.k. dakbeschot 10.800+

b.k. dakrand 10.545+

b.k. dakbeschot 10.300+

Opbouw dakconstructie (Rc=6.8m²K/W):
Keramische dakpan, OVH klassiek op tengels (11mm) en panlatten (22mm);
Waterkerende damp-open folie;
Isolatie, Rockroof Flexi Plus 2x140mm;
Spanten, SLS 38x285mm, h.o.h. 600mm;
Damp-dichte folie;
Multiplex constructieplaat, 15mm.

Opbouw dakconstructie (Rc=6.4m²K/W):
2-laags bitumineuze dakbedekking;
Isolatie: Rockwool Rhinnox 120mm, mechanisch bevestigd;
Dampremmende laag, PE-folie;
Dakbeschot, underlayment, 18mm, naden afdichten d.m.v. tape;
Houten balklaag: SLS, 38x140mm h.o.h. 350mm;
Gesloten verlaagd plafond, enkele gipsplaat op raggelwerk 2x15x59mm;
Afwerking n.t.b.

Opbouw dakconstructie (Rc=8.0m²K/W):
2-laags bitumineuze dakbedekking;
Afschot isolatielaag (2%): Rockwool Rhinnox afschot, 60-120mm (gemiddeld 90mm), mechanisch bevestigd;
Dakbeschot, underlayment, 18mm, naden afdichten d.m.v. tape;
Houten balklaag: 75x175mm h.o.h. 600mm;
Minerale wol tussen de balklaag, Rocksono Base, 170mm;
Dampremmende laag, PE-folie;
Gesloten verlaagd plafond, dubbele gipsplaten aan metalen C-profielen v.v. veerregels en minerale wol Rocksono Base, 80mm;
Afwerking n.t.b.

Keramische nokvorst met nokvorstrol en houten ruit


Stalen console t.b.v. montage houten LVL ligger aan bestaande stalen spantconstructie

Wandconstructie (Rc>4.7m²K/W):
Rockpanel stroken, 8mm, semi-blind genageld;
Houten stijl- en regelwerk 2x28x70mm;
Luchtspouw, zwak ventilerend, 56mm;
Waterkerende damp-open folie;
Isolatie, Rocksono Base 75+160mm;
Stijl- en regelwerk, SLS 38x235mm, h.o.h. 600mm;
Damp-dichte folie;
OSB klasse 3 constructieplaat, 11mm;
Gipskartonplaat, 12,5mm, afwerking n.t.b.

Luchtdichte tape


Luchtdichte tape
PUR-schuim isolatie

Stalen spantconstructie bestaand

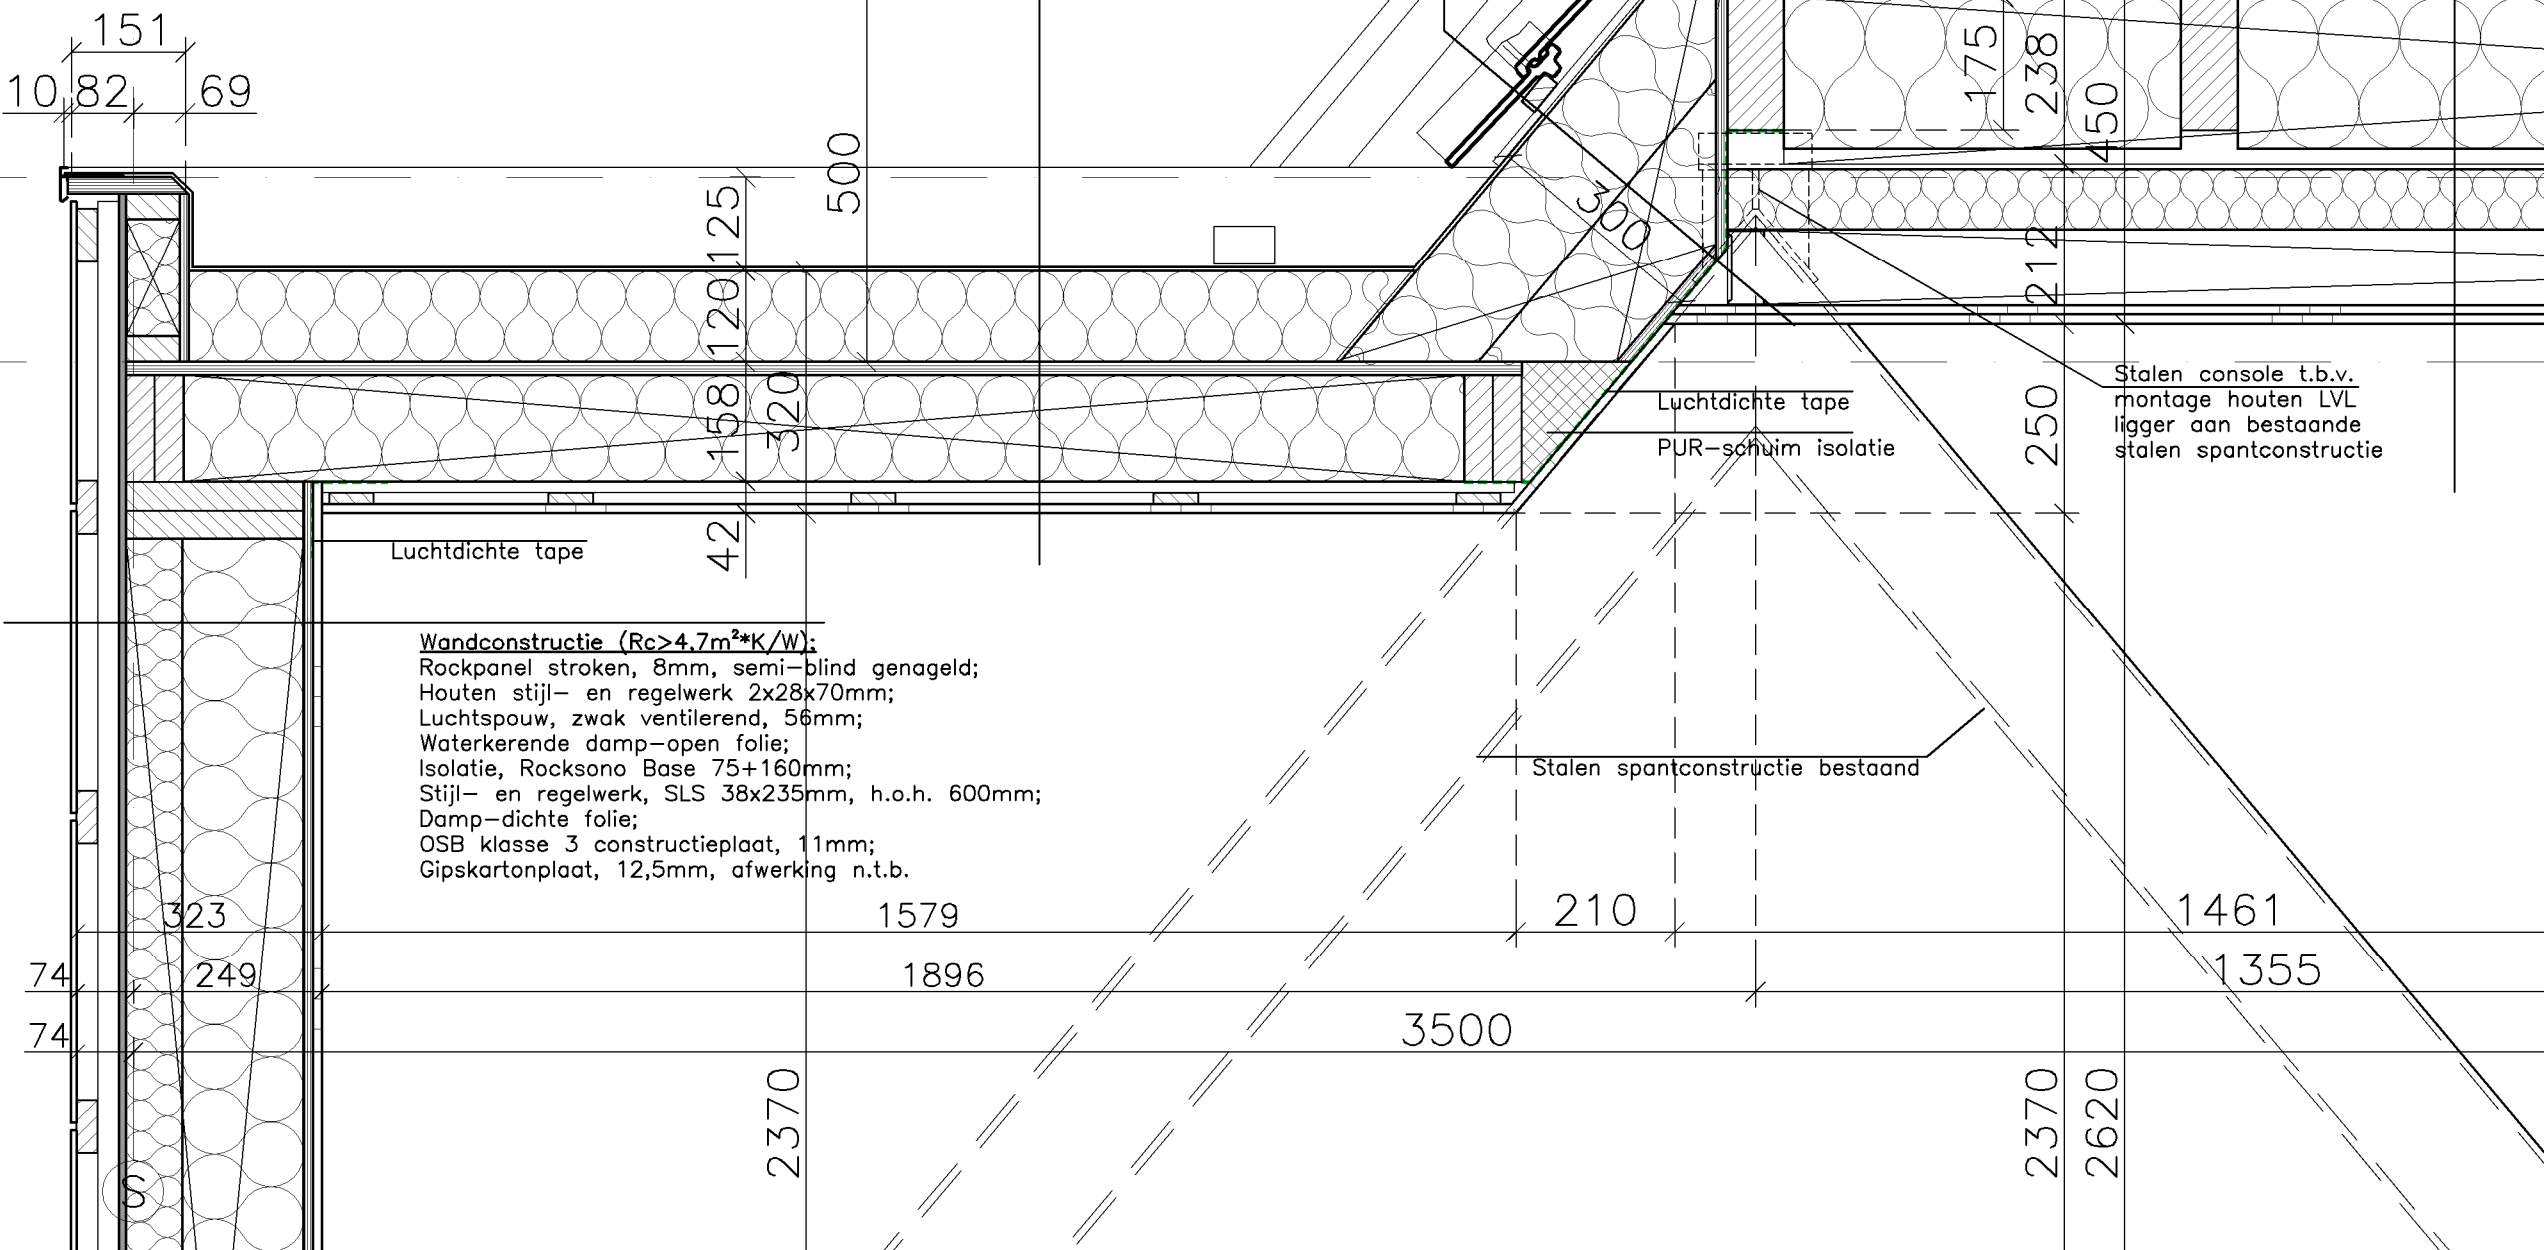

DET.V16

DATUM:	12-08-2025	SCHAAL	1:10	FORMAAT	A3
GEWIJZIGD:	--				
	Prins Bernhardstraat 2	2131 XJ	Hoofddorp		
	Tel 023 56 16 738	info@tordoirvandenbergl.nl			
	KvK 88739449	www.tordoirvandenbergl.nl			

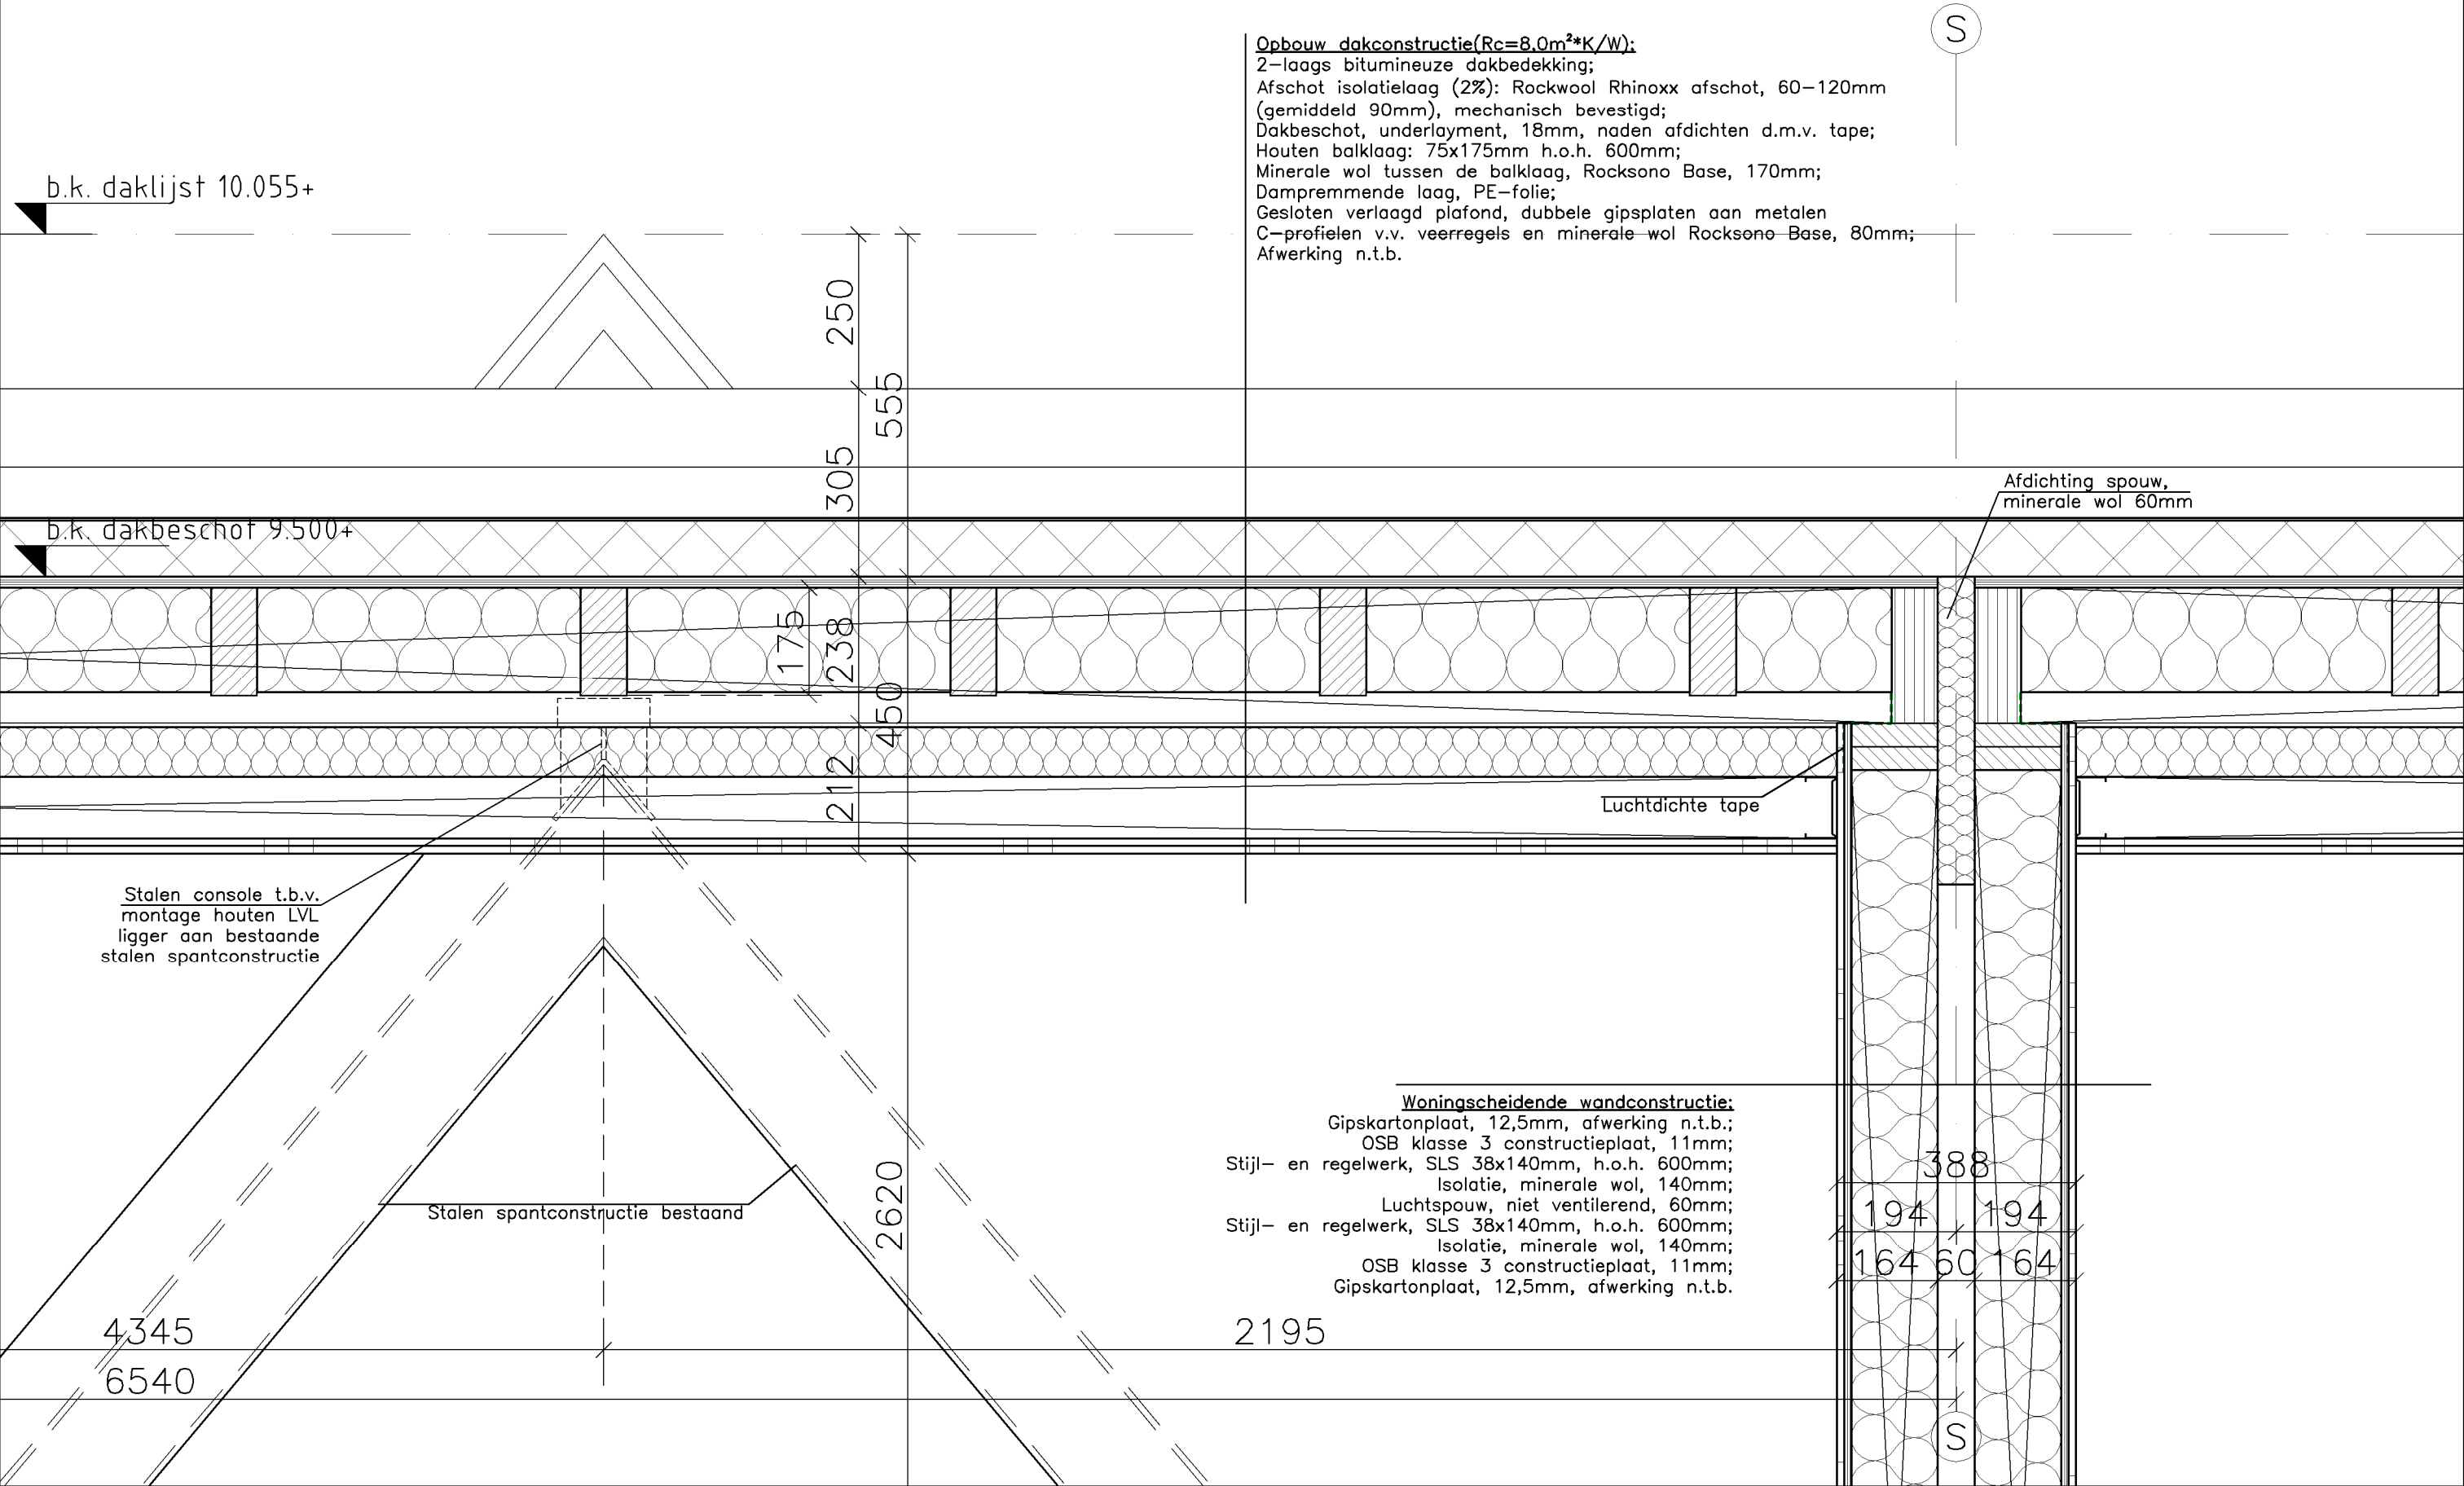

DET.V17

Opbouw dakconstructie (Rc=8.0m²*K/W):


2-laags bitumineuze dakbedekking;
Afschot isolatielaag (2%): Rockwool Rhinnox afschot, 60–120mm (gemiddeld 90mm), mechanisch bevestigd;
Dakbeschot, underlayment, 18mm, naden afdichten d.m.v. tape;
Houten balklaag: 75x175mm h.o.h. 600mm;
Minerale wol tussen de balklaag, Rocksono Base, 170mm;
Dampremmende laag, PE-folie;
Gesloten verlaagd plafond, dubbele gipsplaten aan metalen C-profielen v.v. veerregels en minerale wol Rocksono Base, 80mm;
Afwerking n.t.b.

Wandconstructie (Rc=5.4m²*K/W):

Gevelbekleding, steenstrips, 25mm;
Lijmlaag, n.t.b. ca. 5mm;
Swisspearl PB beplating, 12,5mm;
Houten stijl- en regelwerk 2x28x70mm;
Luchtspouw, zwak ventilerend, 56mm;
Swisspearl Windstopper Basic, 9mm, waterkerende, damp-open en brandwerende plaat;
Isolatie, Rockfit Premium 75+160mm;
Stijl- en regelwerk, SLS 38x235mm, h.o.h. 600mm;
Damp-dichte folie;
OSB klasse 3 constructieplaat, 11mm;
Gipskartonplaat, 12,5mm, afwerking n.t.b.

Opbouw dakconstructie (Rc=6.4m²*K/W):

2-laags bitumineuze dakbedekking;
Isolatie: Rockwool Rhinnox 120mm, mechanisch bevestigd;
Dampremmende laag, PE-folie;
Dakbeschot, underlayment, 18mm, naden afdichten d.m.v. tape;
Houten balklaag: SLS, 38x140mm h.o.h. 350mm;
Gesloten verlaagd plafond, enkele gipsplaat op raggelwerk 2x15x59mm;
Afwerking n.t.b.

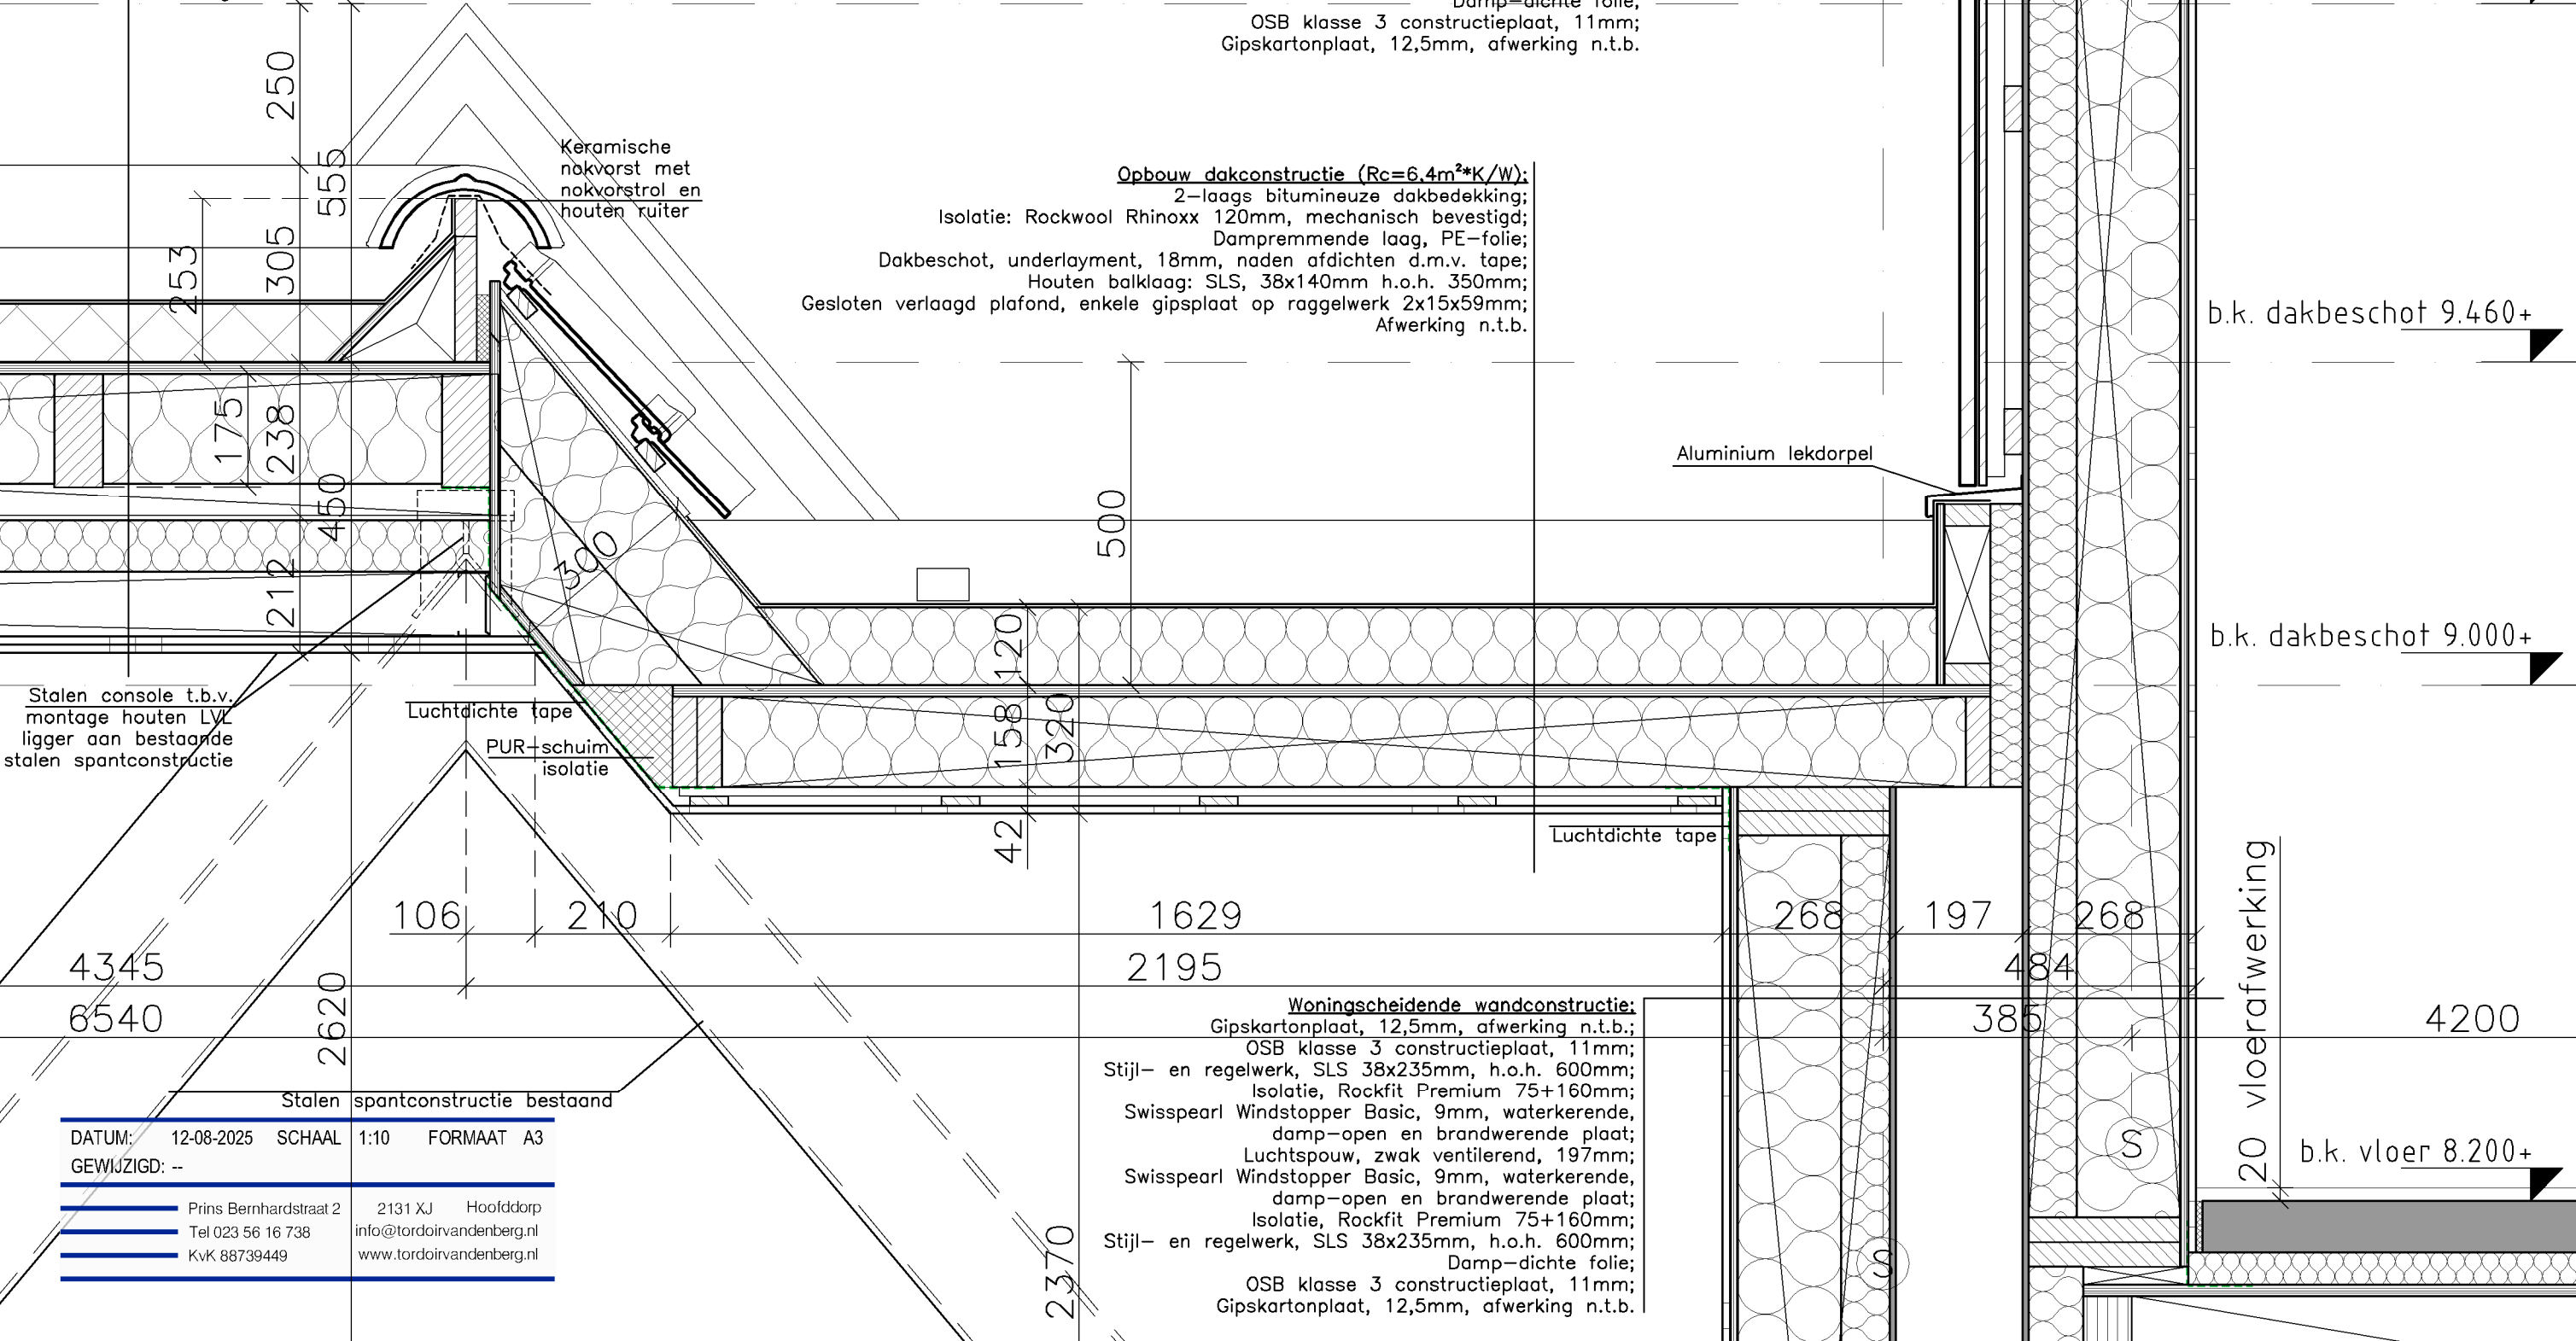

b.k. daklijst 10.055+

b.k. dakbeschot 9.460+

b.k. dakbeschot 9.000+

20 vloerafwerking


b.k. vloer 8.200+

DATUM: 12-08-2025 SCHAAL 1:10 FORMAAT A3
GEWIJZIGD: --

Prins Bernhardstraat 2 2131 XJ Hoofddorp
Tel 023 56 16 738 info@tordoirvandenbergh.nl
KvK 88739449 www.tordoirvandenbergh.nl


Woningsscheidende wandconstructie:
Gipskartonplaat, 12,5mm, afwerking n.t.b.;
OSB klasse 3 constructieplaat, 11mm;
Stijl- en regelwerk, SLS 38x235mm, h.o.h. 600mm;
Isolatie, Rockfit Premium 75+160mm;
Swisspearl Windstopper Basic, 9mm, waterkerende, damp-open en brandwerende plaat;
Luchtspouw, zwak ventilerend, 197mm;
Swisspearl Windstopper Basic, 9mm, waterkerende, damp-open en brandwerende plaat;
Isolatie, Rockfit Premium 75+160mm;
Stijl- en regelwerk, SLS 38x235mm, h.o.h. 600mm;
Damp-dichte folie;
OSB klasse 3 constructieplaat, 11mm;
Gipskartonplaat, 12,5mm, afwerking n.t.b.

DET.V18

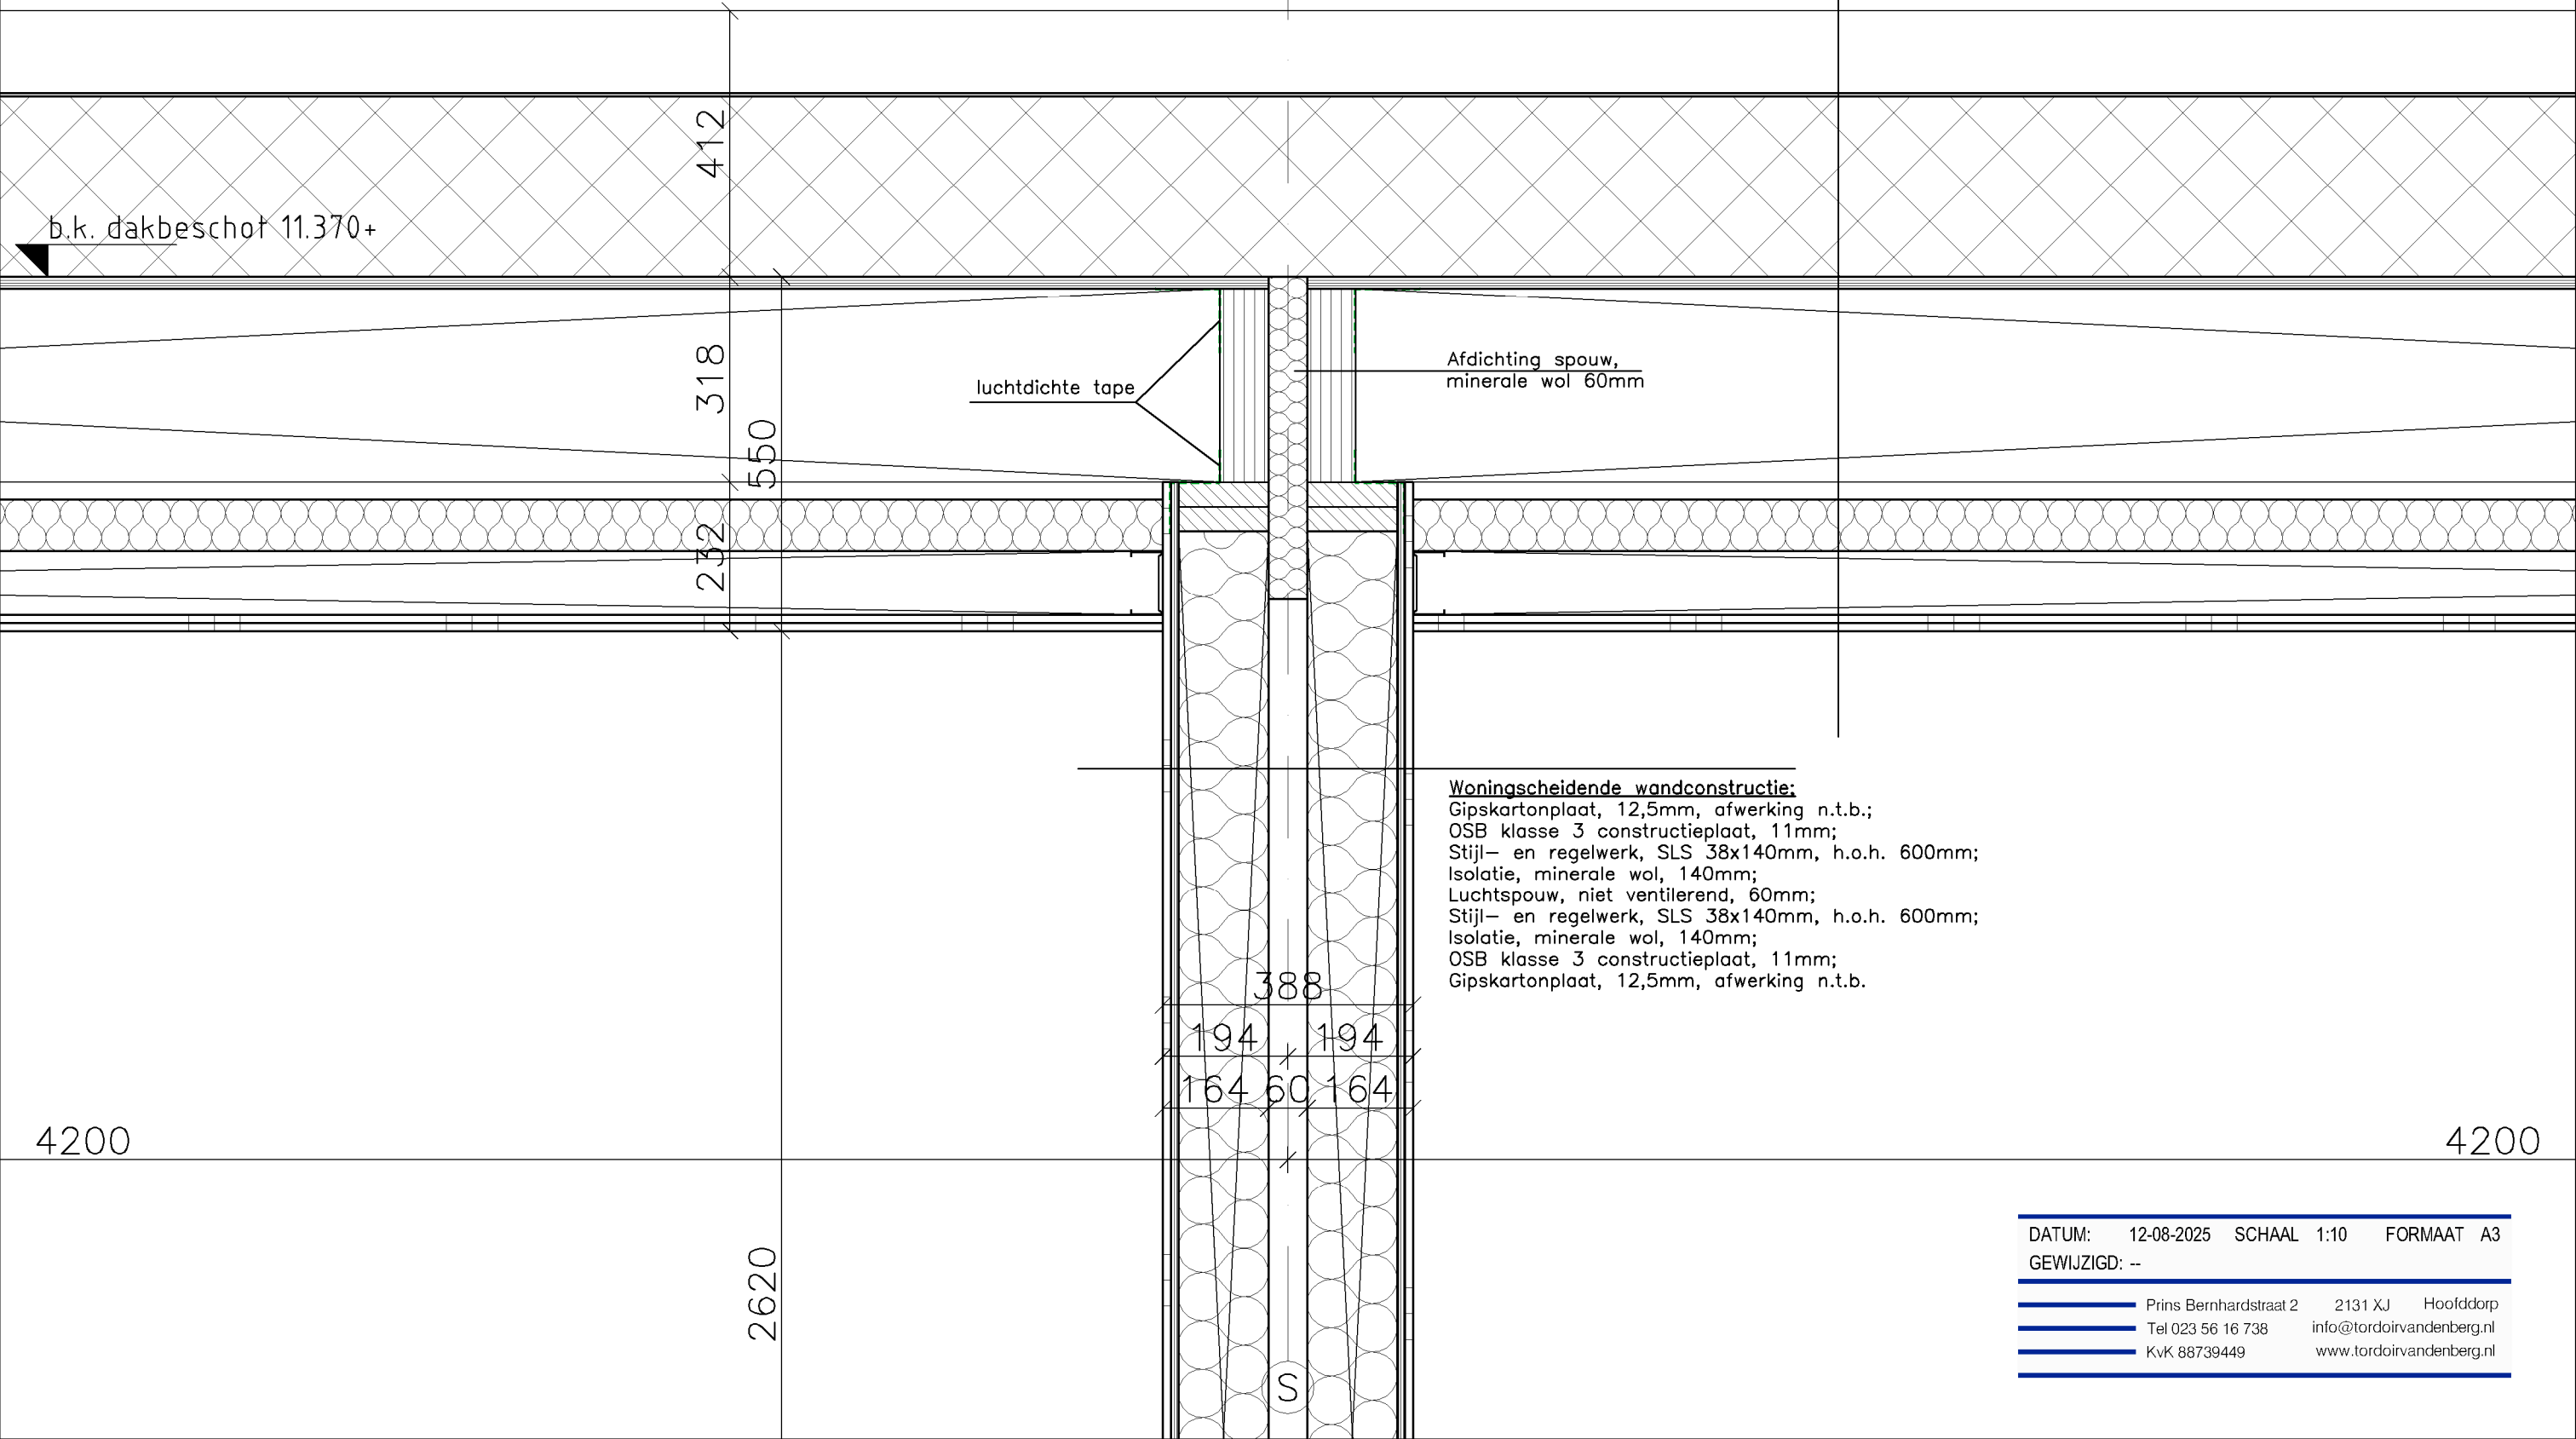

Opbouw dakconstructie(Rc=8,0m²K/W):
2-laags bitumineuze dakbedekking;
Afschot isolatielaag (2%): Rockwool Rhinnox afschot, 180–300mm (gemiddeld 240mm), mechanisch bevestigd;
Dampremmende laag, PE-folie;
Dakbeschot, underlayment, 18mm, naden afdichten d.m.v. tape;
Houten LVL balklaag: Steico, 75x300mm h.o.h. 600mm;
Gesloten verlaagd plafond, dubbele gipsplaten aan metalen C-profielen v.v. veerregels en minerale wol, Rocksono Base, 80mm;
Afwerking n.t.b.


Woningscheidende wandconstructie:
Gipskartonplaat, 12,5mm, afwerking n.t.b.;
OSB klasse 3 constructieplaat, 11mm;
Stijl- en regelwerk, SLS 38x140mm, h.o.h. 600mm;
Isolatie, minerale wol, 140mm;
Luchtspouw, niet ventilerend, 60mm;
Stijl- en regelwerk, SLS 38x140mm, h.o.h. 600mm;
Isolatie, minerale wol, 140mm;
OSB klasse 3 constructieplaat, 11mm;
Gipskartonplaat, 12,5mm, afwerking n.t.b.

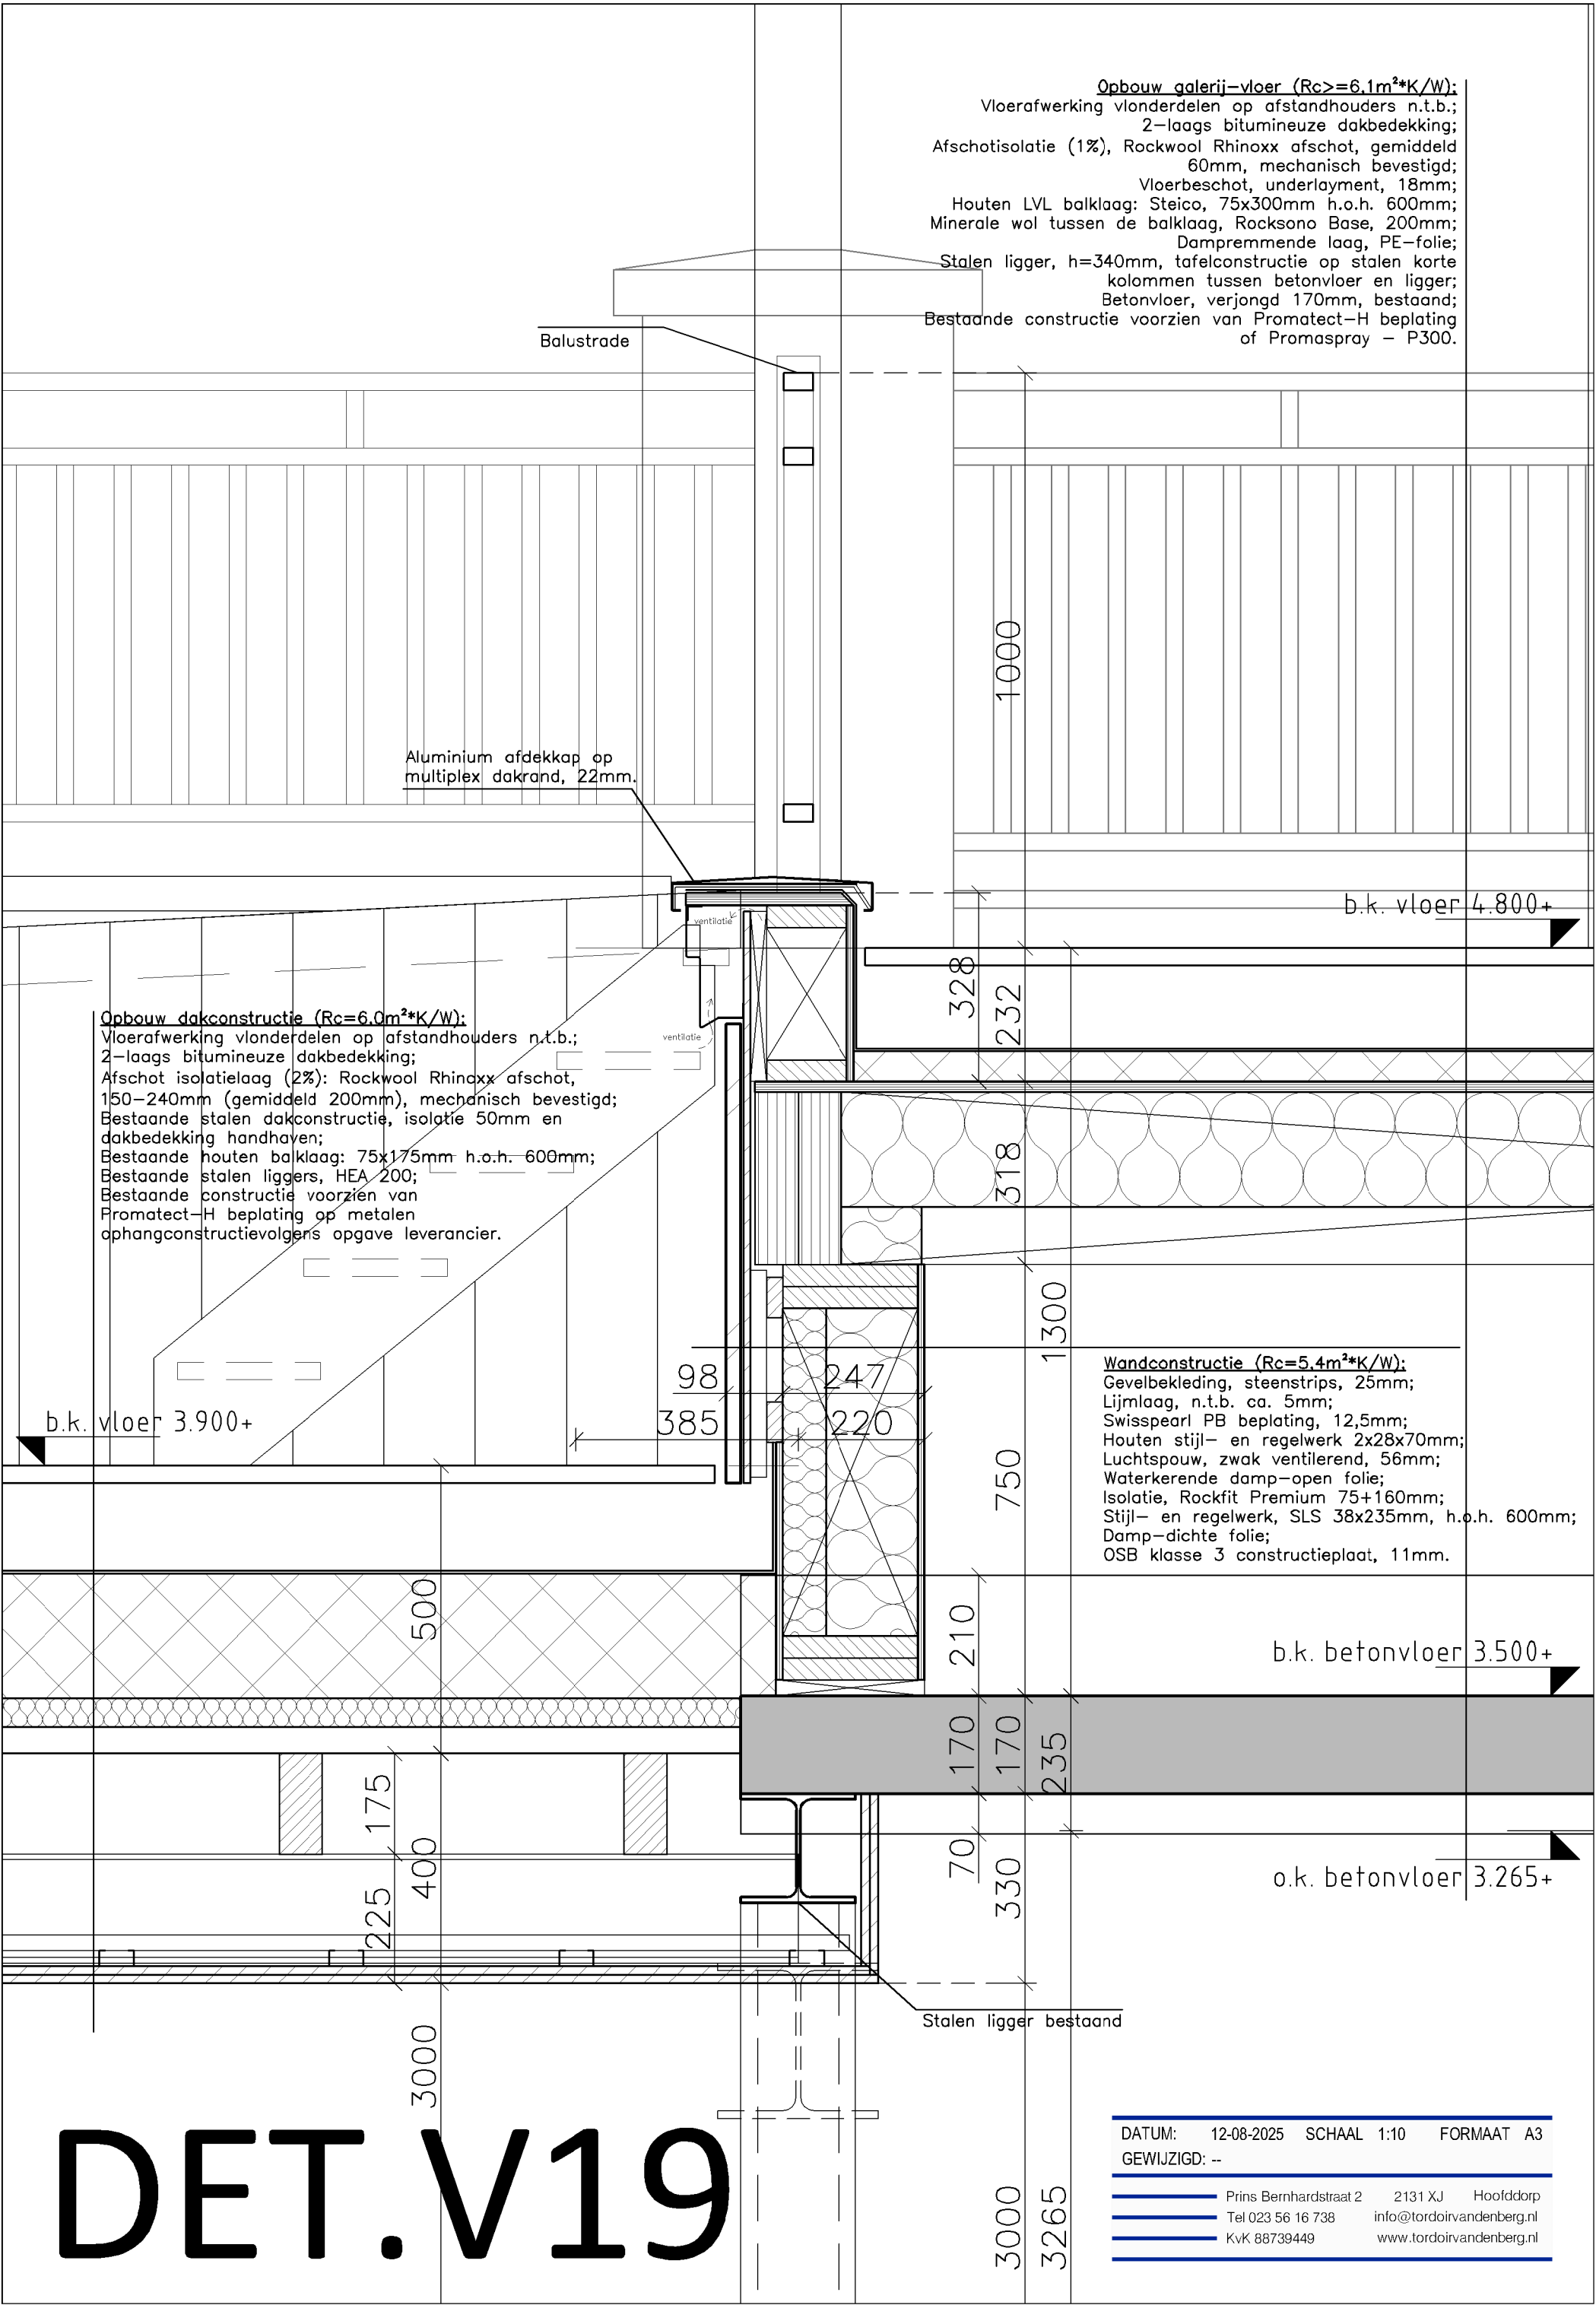

DET.V20

Opbouw dakconstructie ($R_c=8.0\text{m}^2\cdot\text{K}/\text{W}$):


2-laags bitumineuze dakbedekking;
Afschot isolatielaag (2%): Rockwool Rhinoxx afschot
200-280mm (gemiddeld 240mm), mechanisch bevestigd;
Dampremmende laag, PE-folie;
Dakbeschot, underlayment, 18mm, naden afdichten d.m.v. tape;
Houten balklaag: 75x195mm h.o.h. 600mm;
Voegband op houten regelwerk 2x28x70mm;
Rockpanel beplating 8mm, semi-blind genageld.

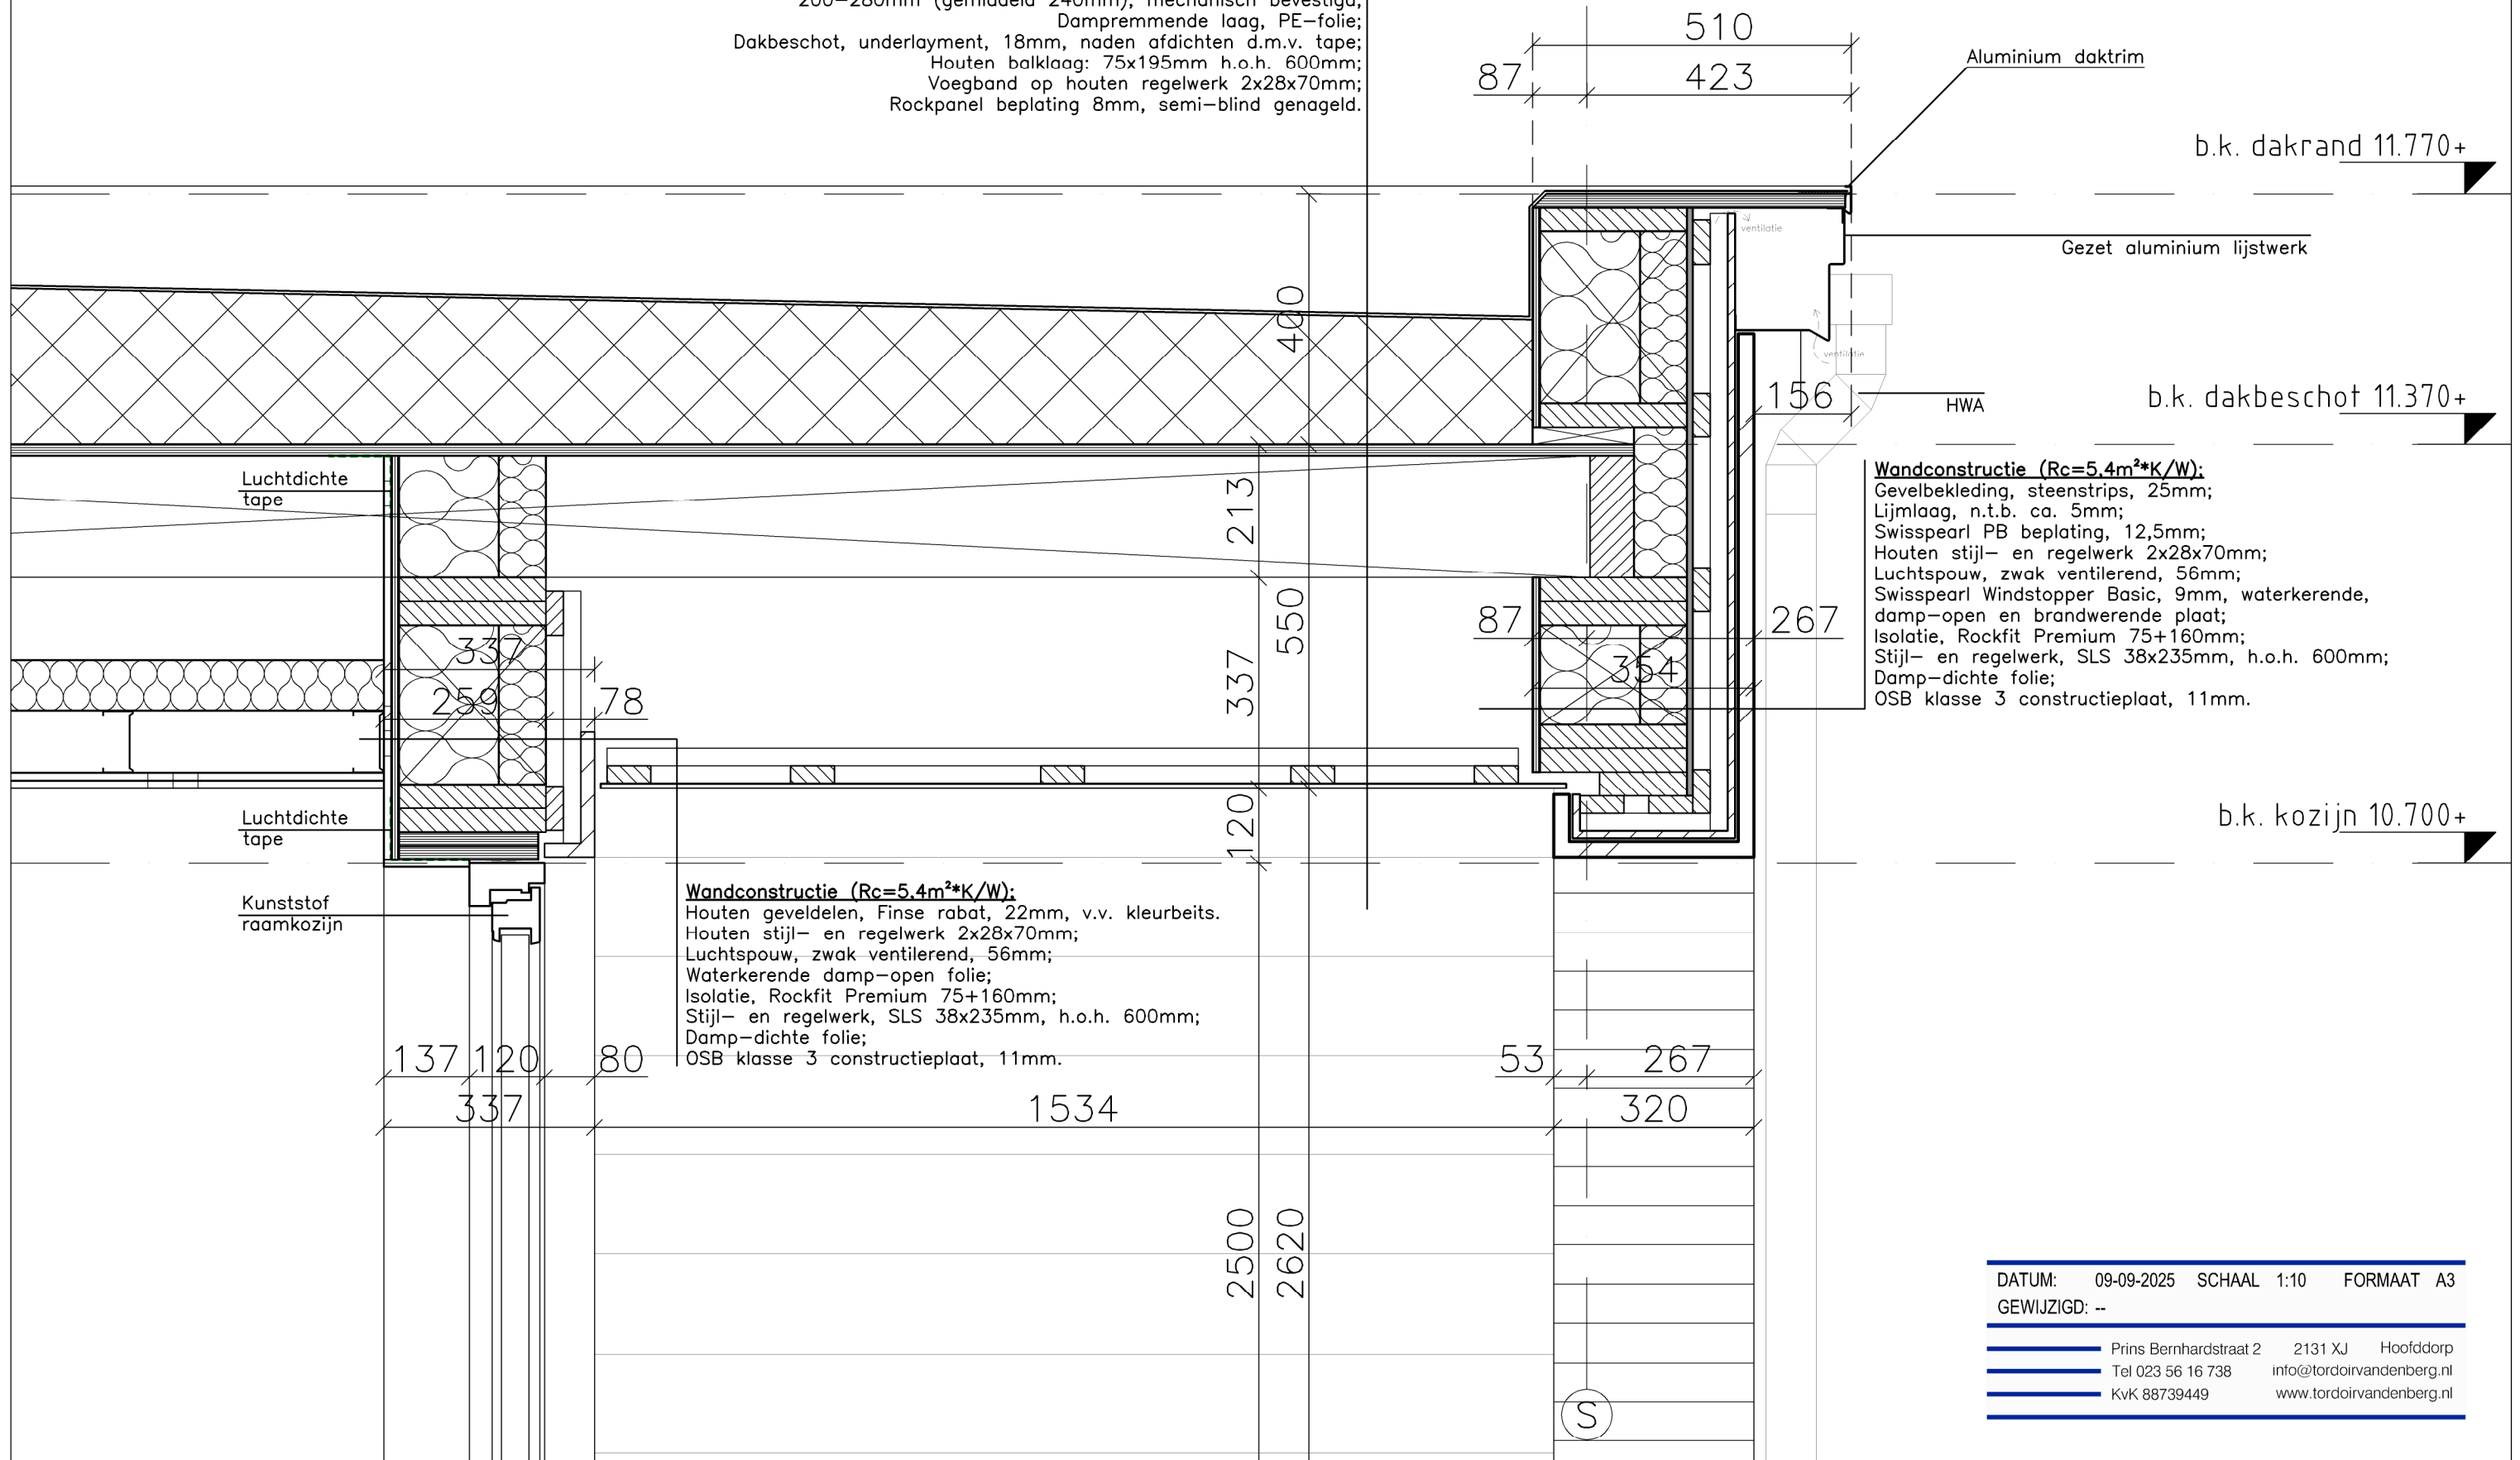


DATUM: 09-09-2025 SCHAAL 1:10 FORMAAT A3
GEWIJZIGD: --

Prins Bernhardstraat 2 2131 XJ Hoofddorp
Tel 023 56 16 738 info@tordoirvandenbergh.nl
KvK 88739449 www.tordoirvandenbergh.nl


DET.V21

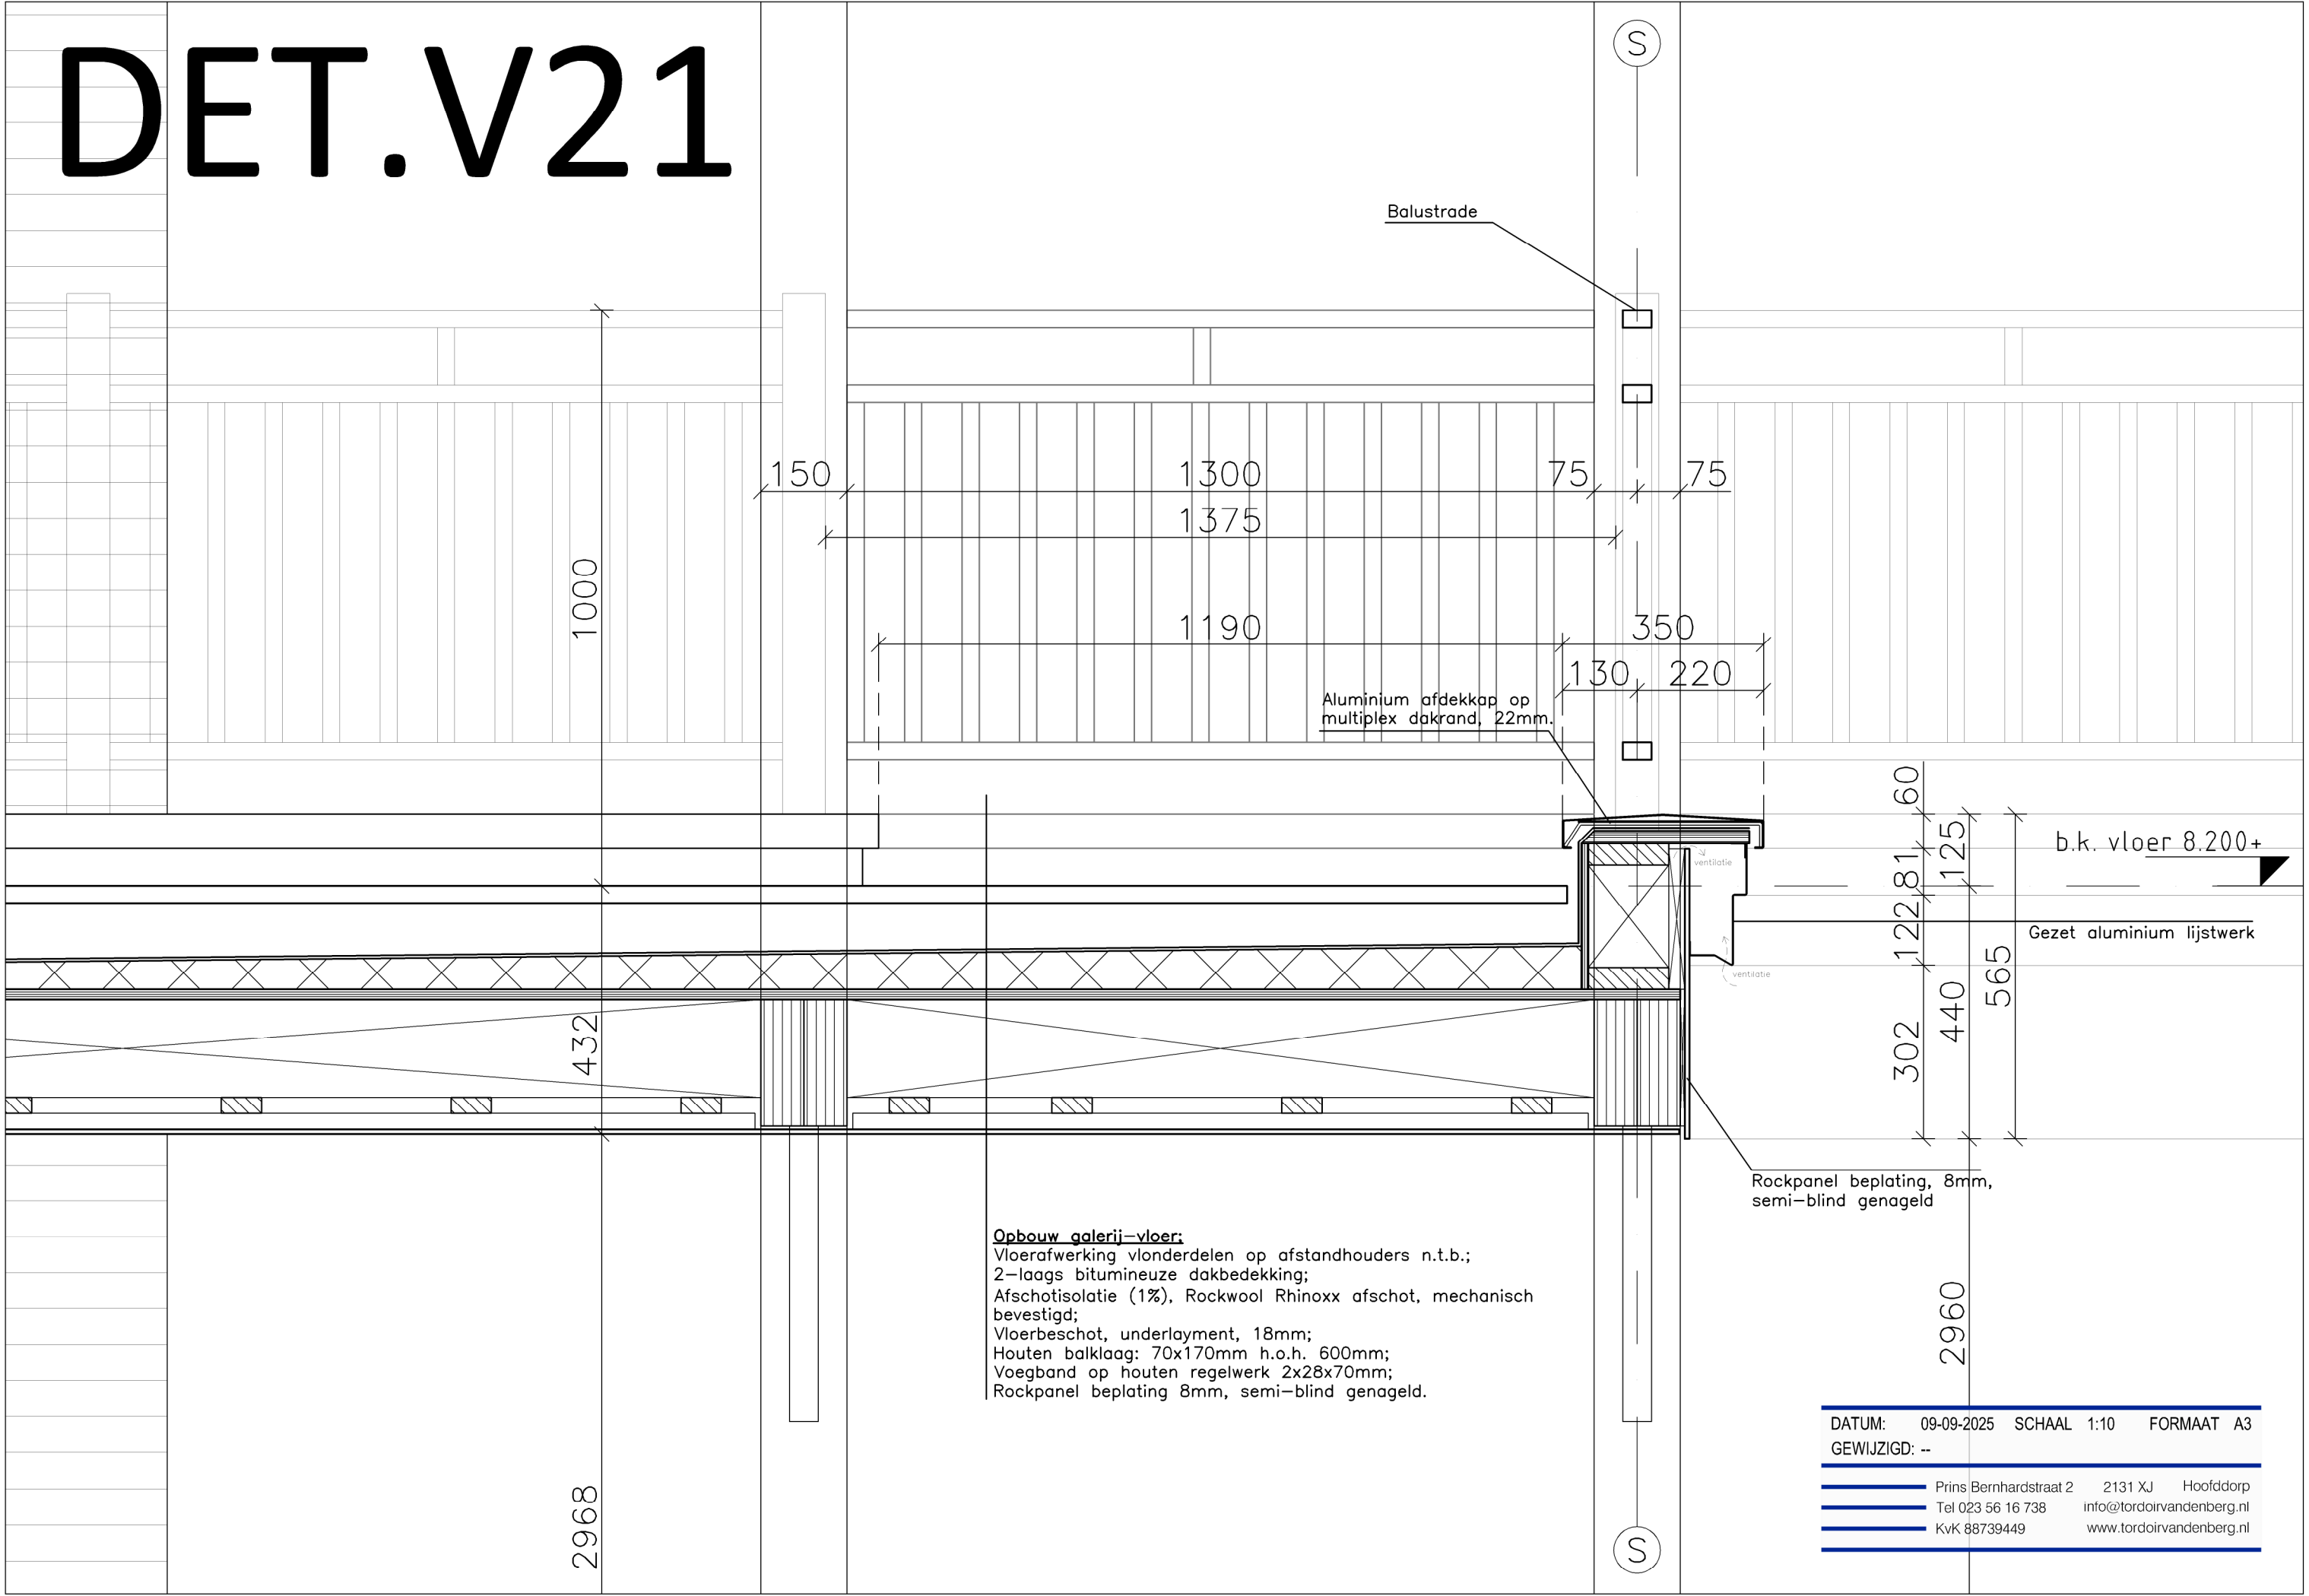

DET.V22

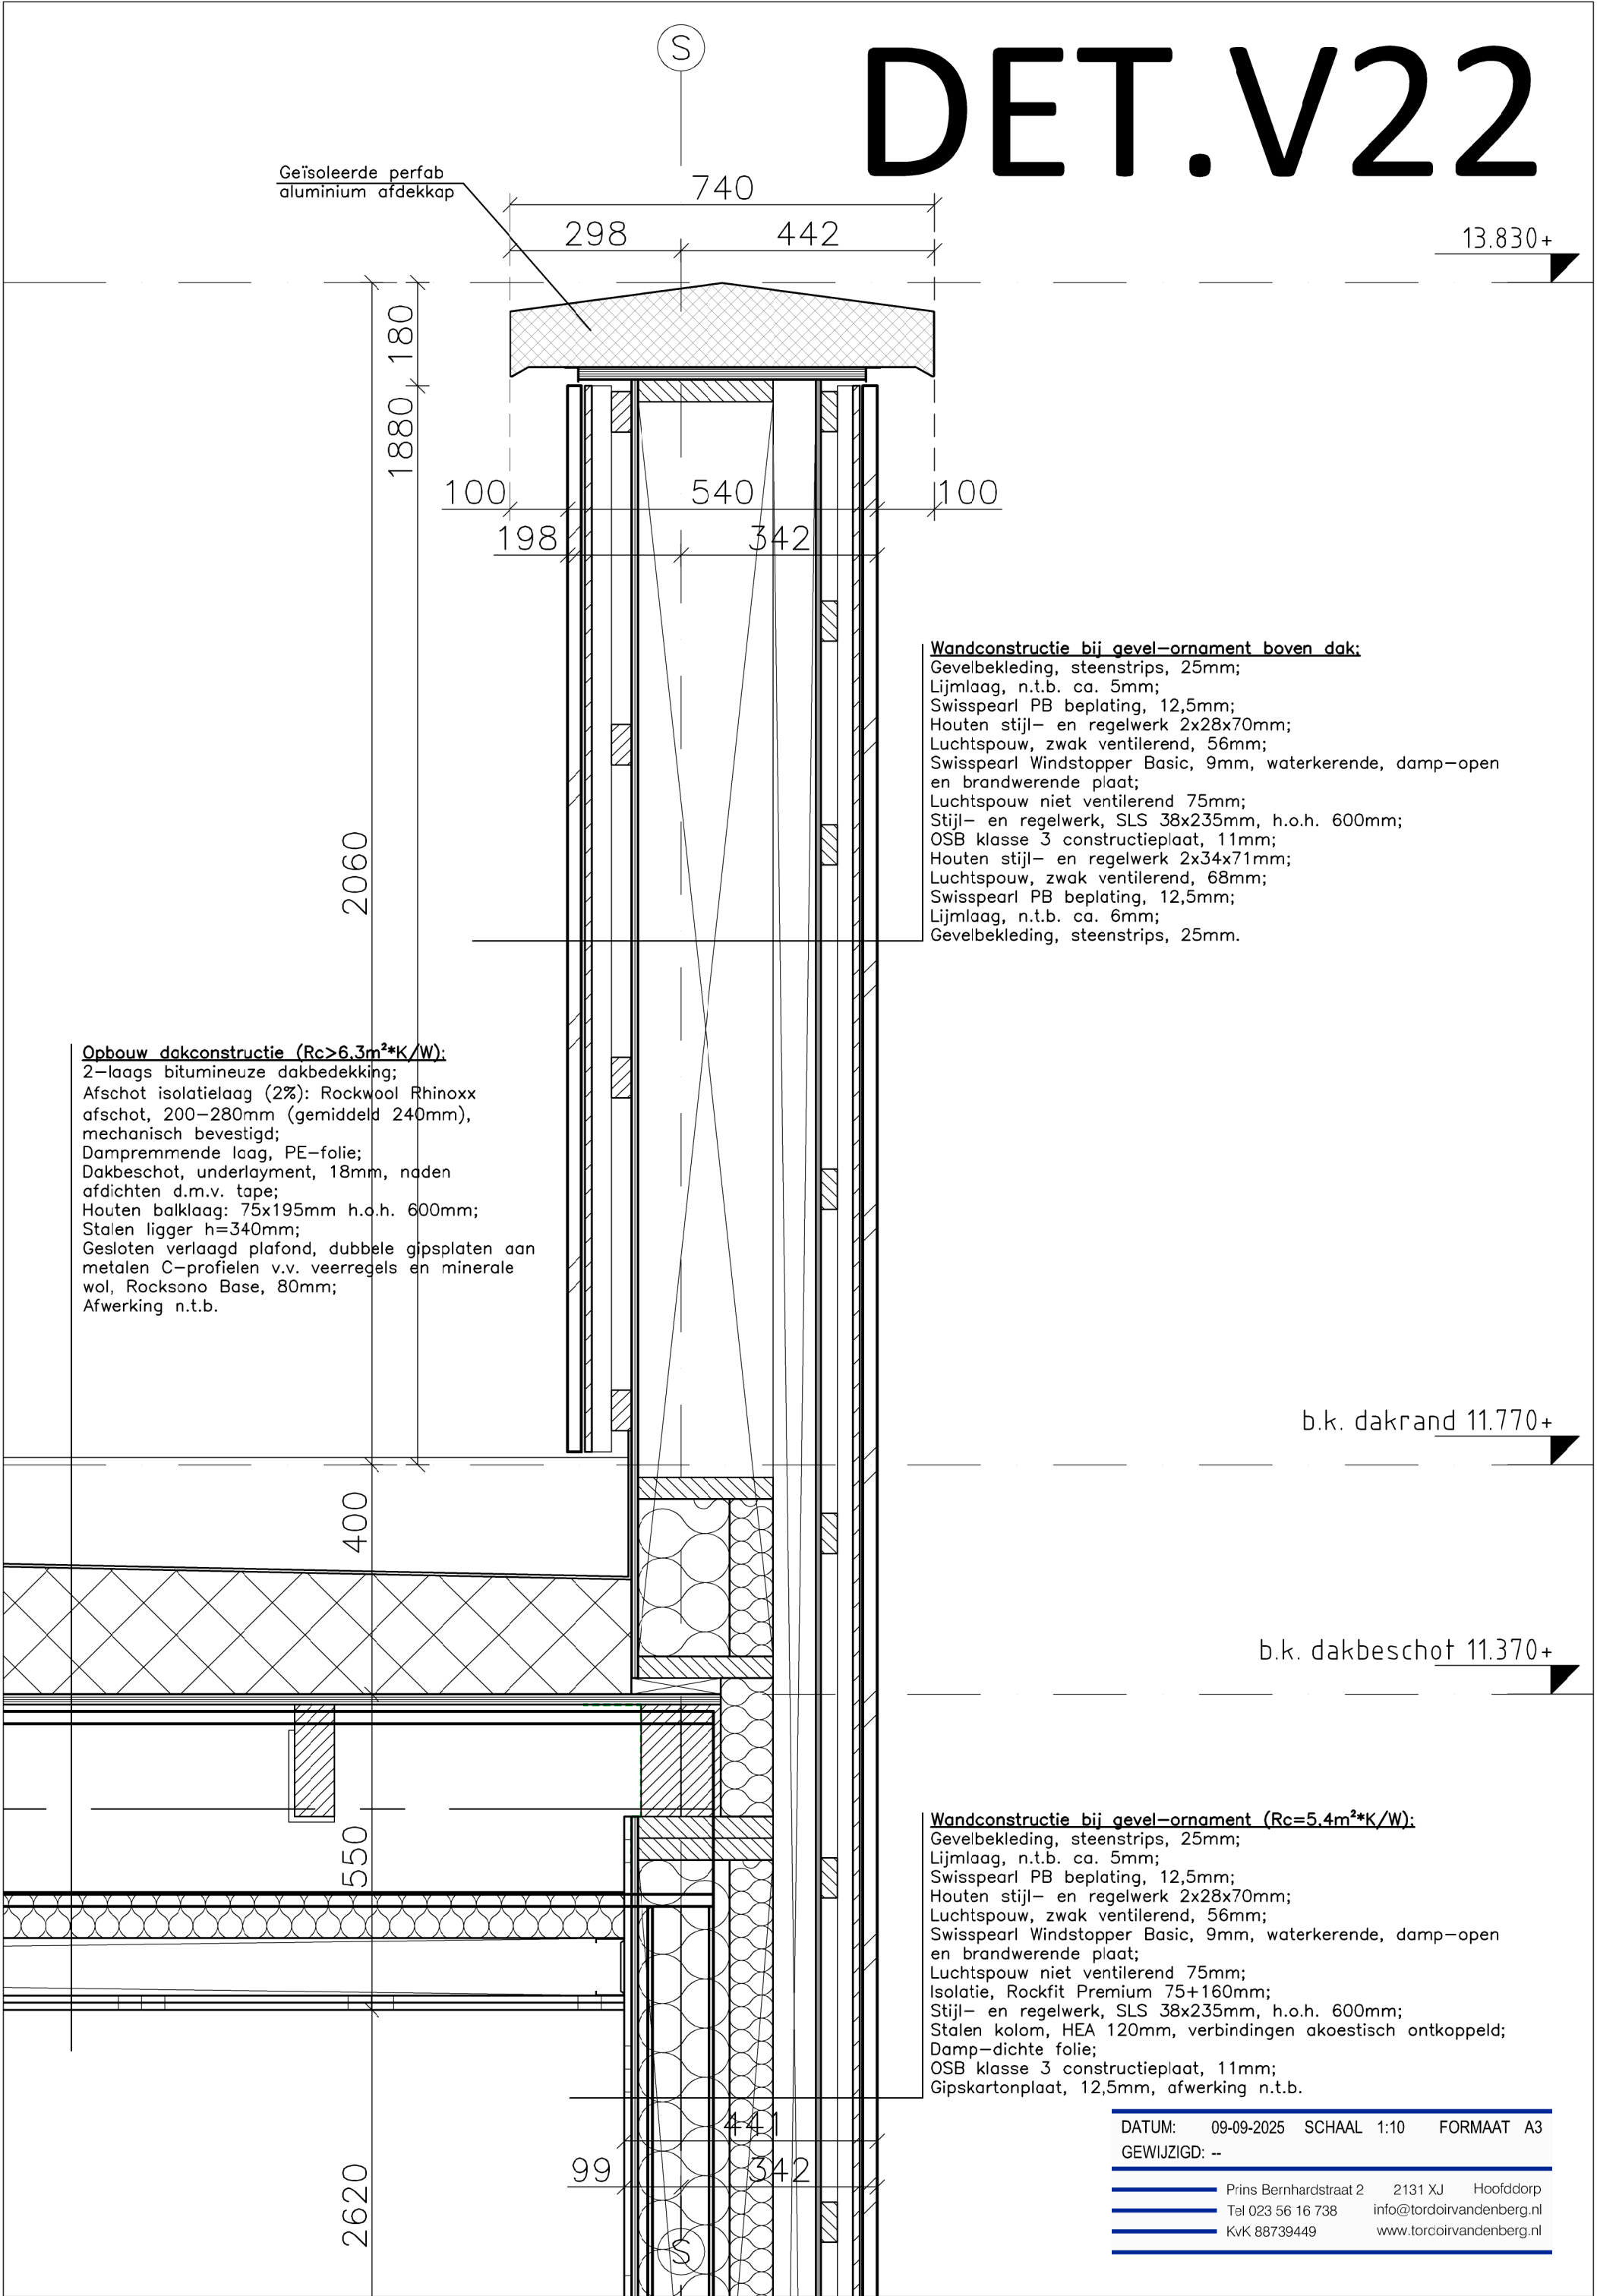

DET.V23

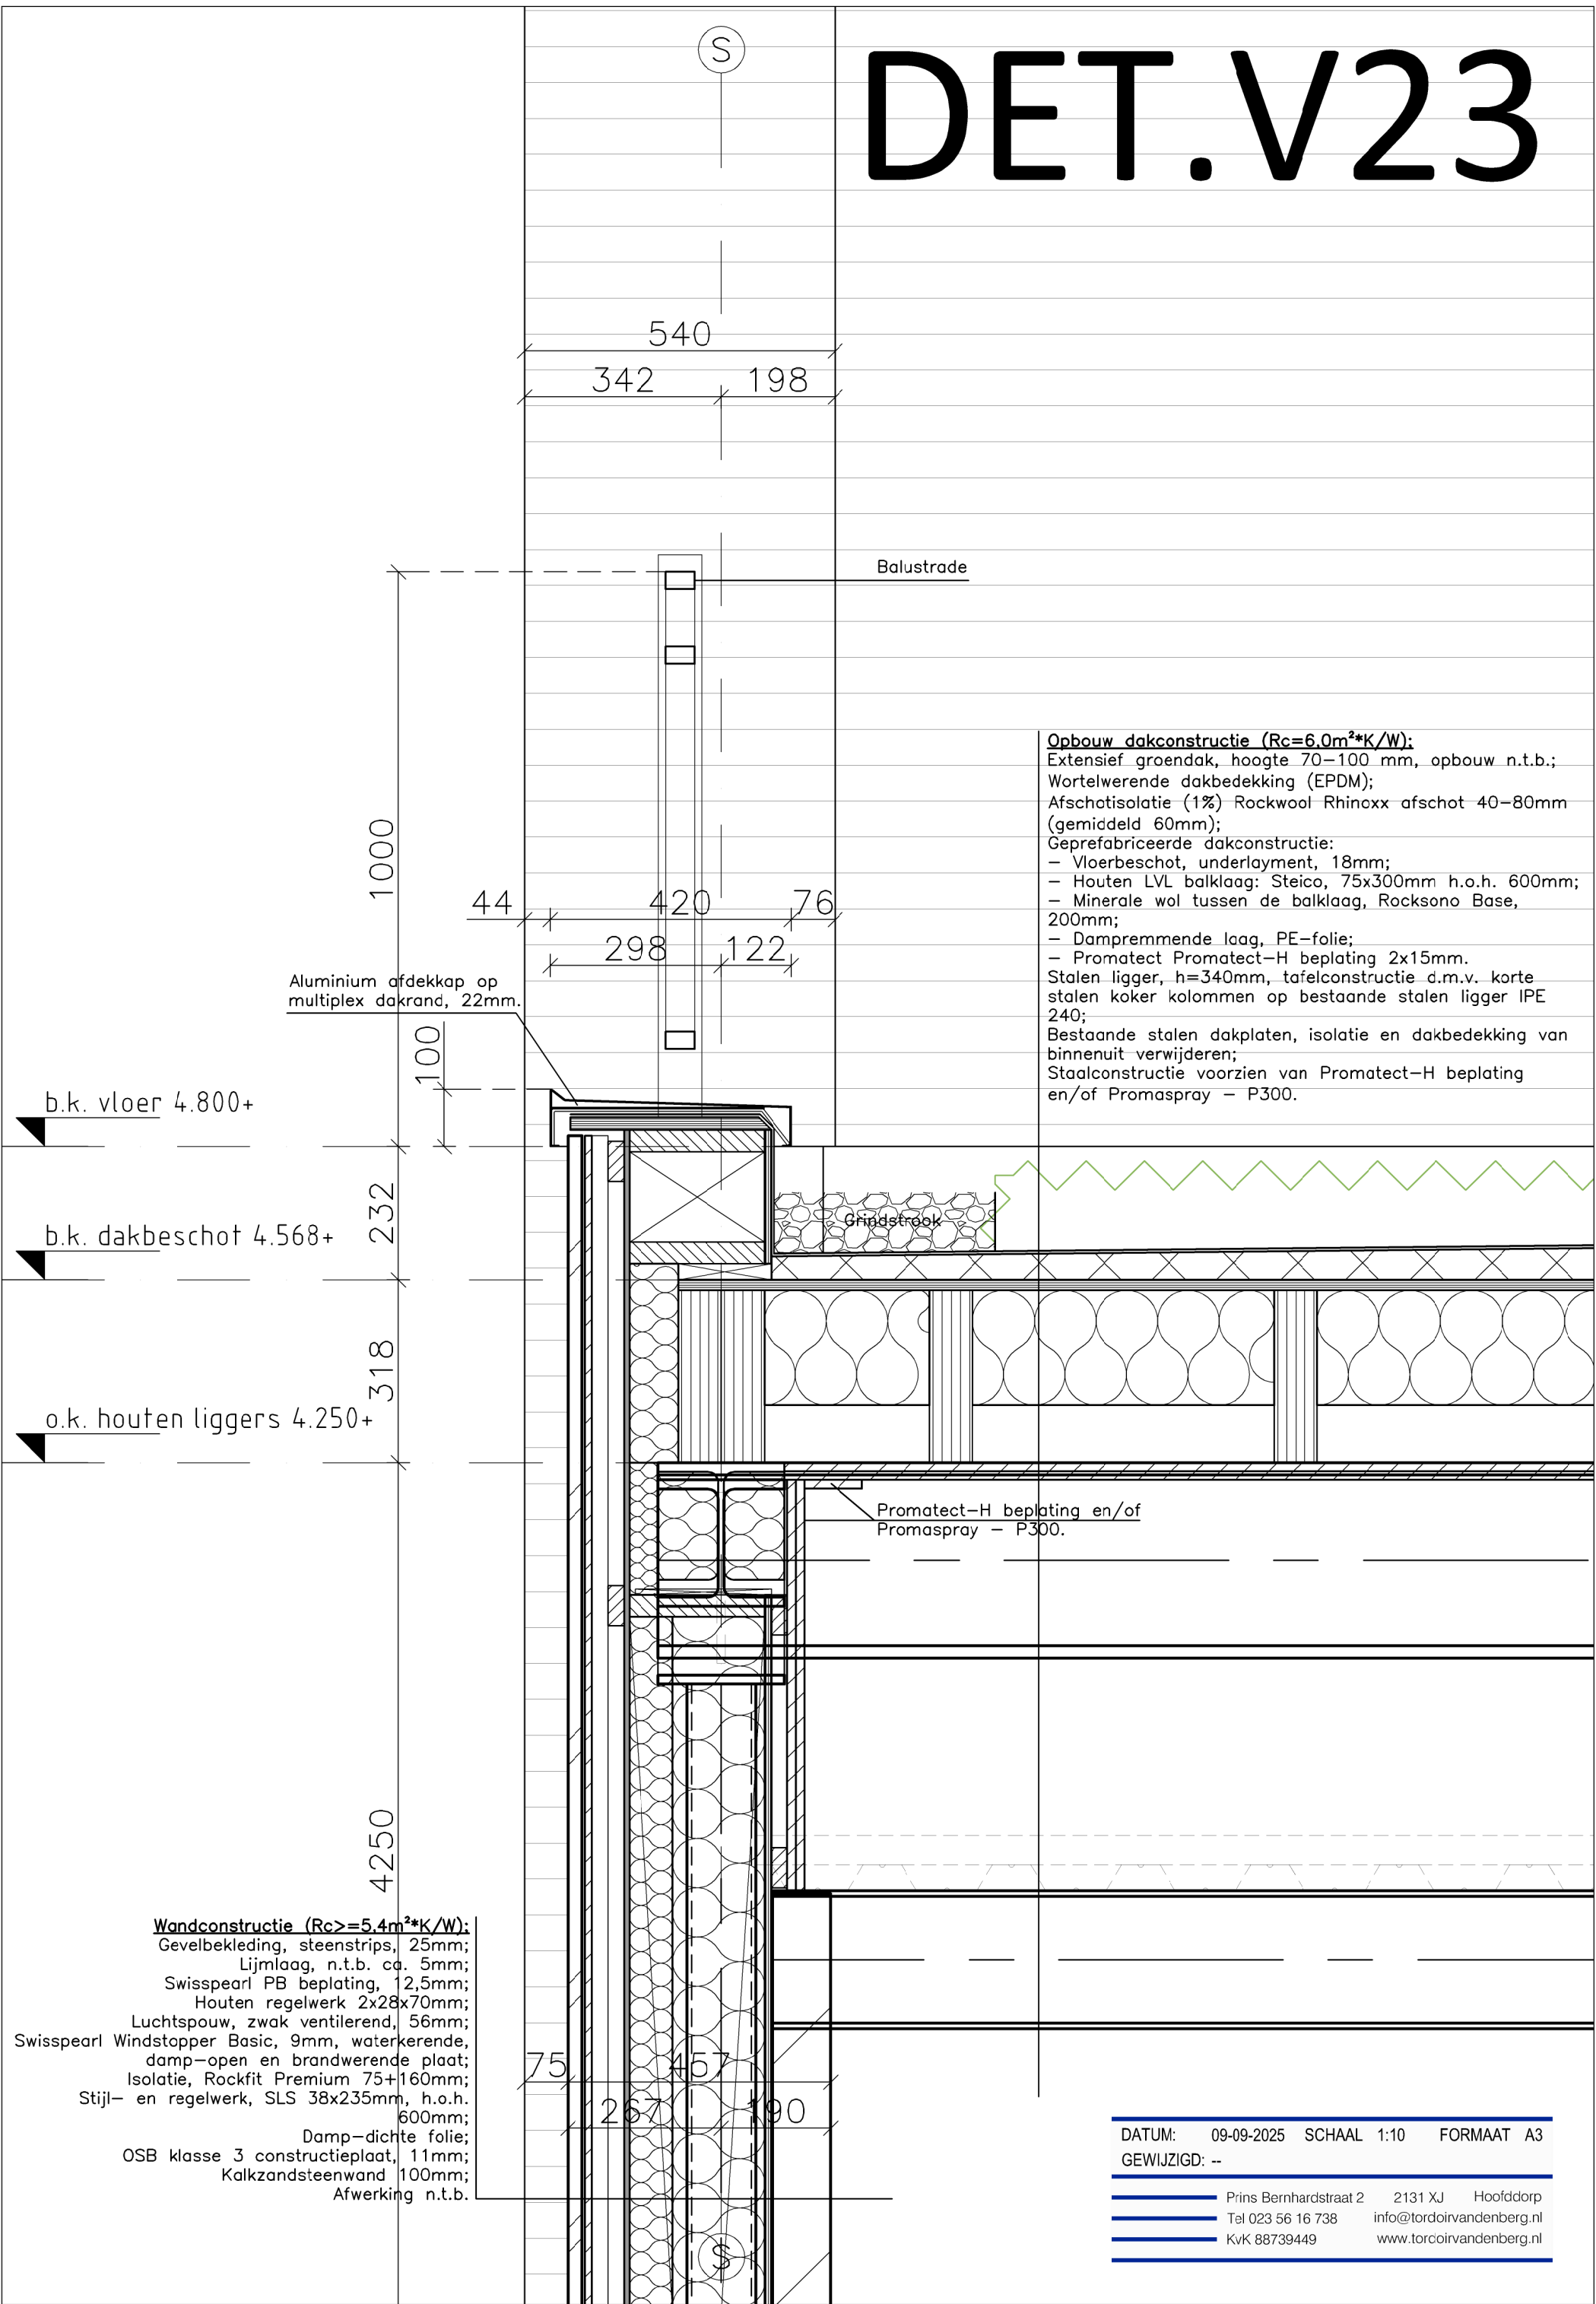

DET.V24

b.k. dakrand 12.270+

b.k. dakrand 11.770+

b.k. dakbeschot 11.370+

Wandconstructie ($R_c=5.4m^2K/W$):
Gevelbekleding, steenstrips, 25mm;
Lijmlaag, n.t.b. ca. 5mm;
Swisspearl PB beplating, 12,5mm;
Houten regelwerk 2x28x70mm;
Luchtspouw, zwak ventilerend, 56mm;
Swisspearl Windstopper Basic, 9mm, waterkerende,
damp-open en brandwerende plaat;
Isolatie, Rockfit Premium 75+160mm;
Stijl- en regelwerk, SLS 38x235mm, h.o.h. 600mm;
Damp-dichte folie;
OSB klasse 3 constructieplaat, 11mm;
Gipskartonplaat, 12,5mm, afwerking n.t.b.

Gezet aluminium lijstwerk

Aluminium trim

Luchtdichte
tape


Opbouw dakconstructie ($R_c=8.0m^2K/W$):

2-laags bitumineuze dakbedekking;
Afschot isolatielaag (2%): Rockwool Rhinnox afschot, 200–280mm
(gemiddeld 240mm), mechanisch bevestigd;
Dampremmende laag, PE-folie;
Dakbeschot, underlayment, 18mm, naden afdichten d.m.v. tape;
Houten balklaag: 75x195mm h.o.h. 600mm;
Stalen ligger h=340mm;
Gesloten verlaagd plafond, dubbele gipsplaten aan metalen
C-profielen v.v. veerregels en minerale wol, Rocksono Base, 80mm;
Afwerking n.t.b.


DATUM: 09-09-2025 SCHAAL 1:10 FORMAAT A3
GEWIJZIGD: --

Prins Bernhardstraat 2 2131 XJ Hoofddorp
Tel 023 56 16 738 info@tordoirvandenbergh.nl
KvK 88739449 www.tordoirvandenbergh.nl

DET.V25

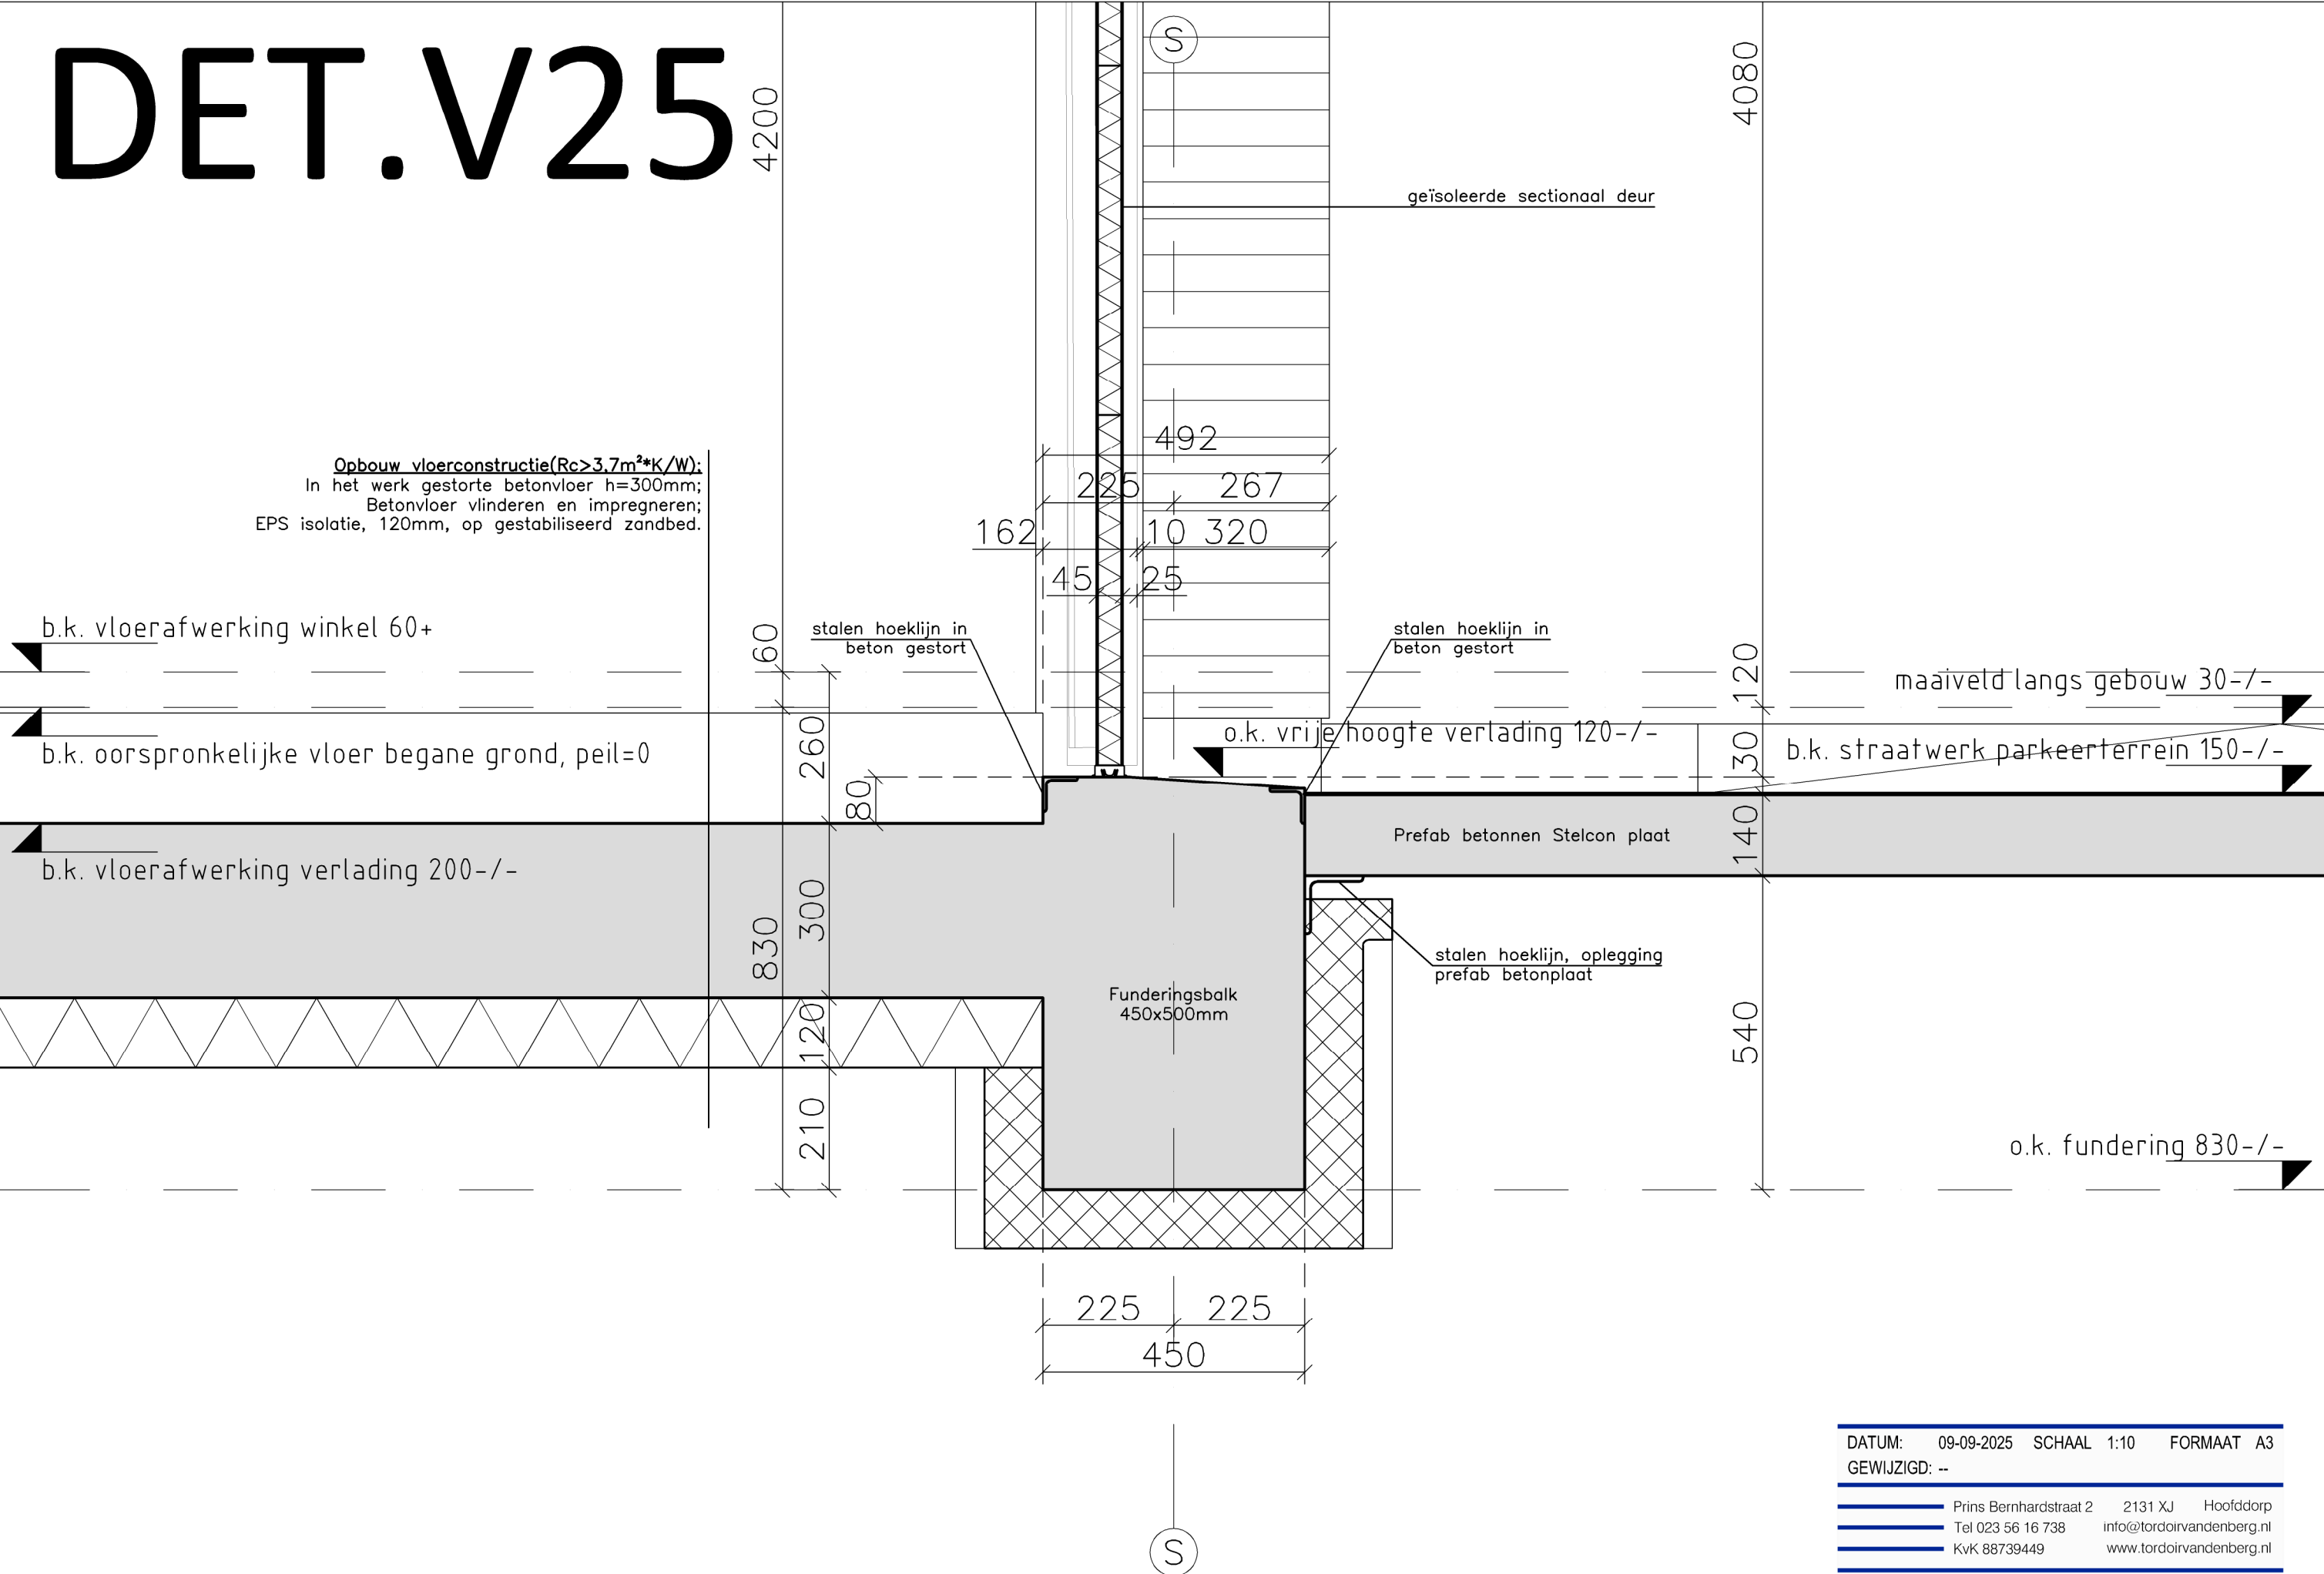

DET.V26

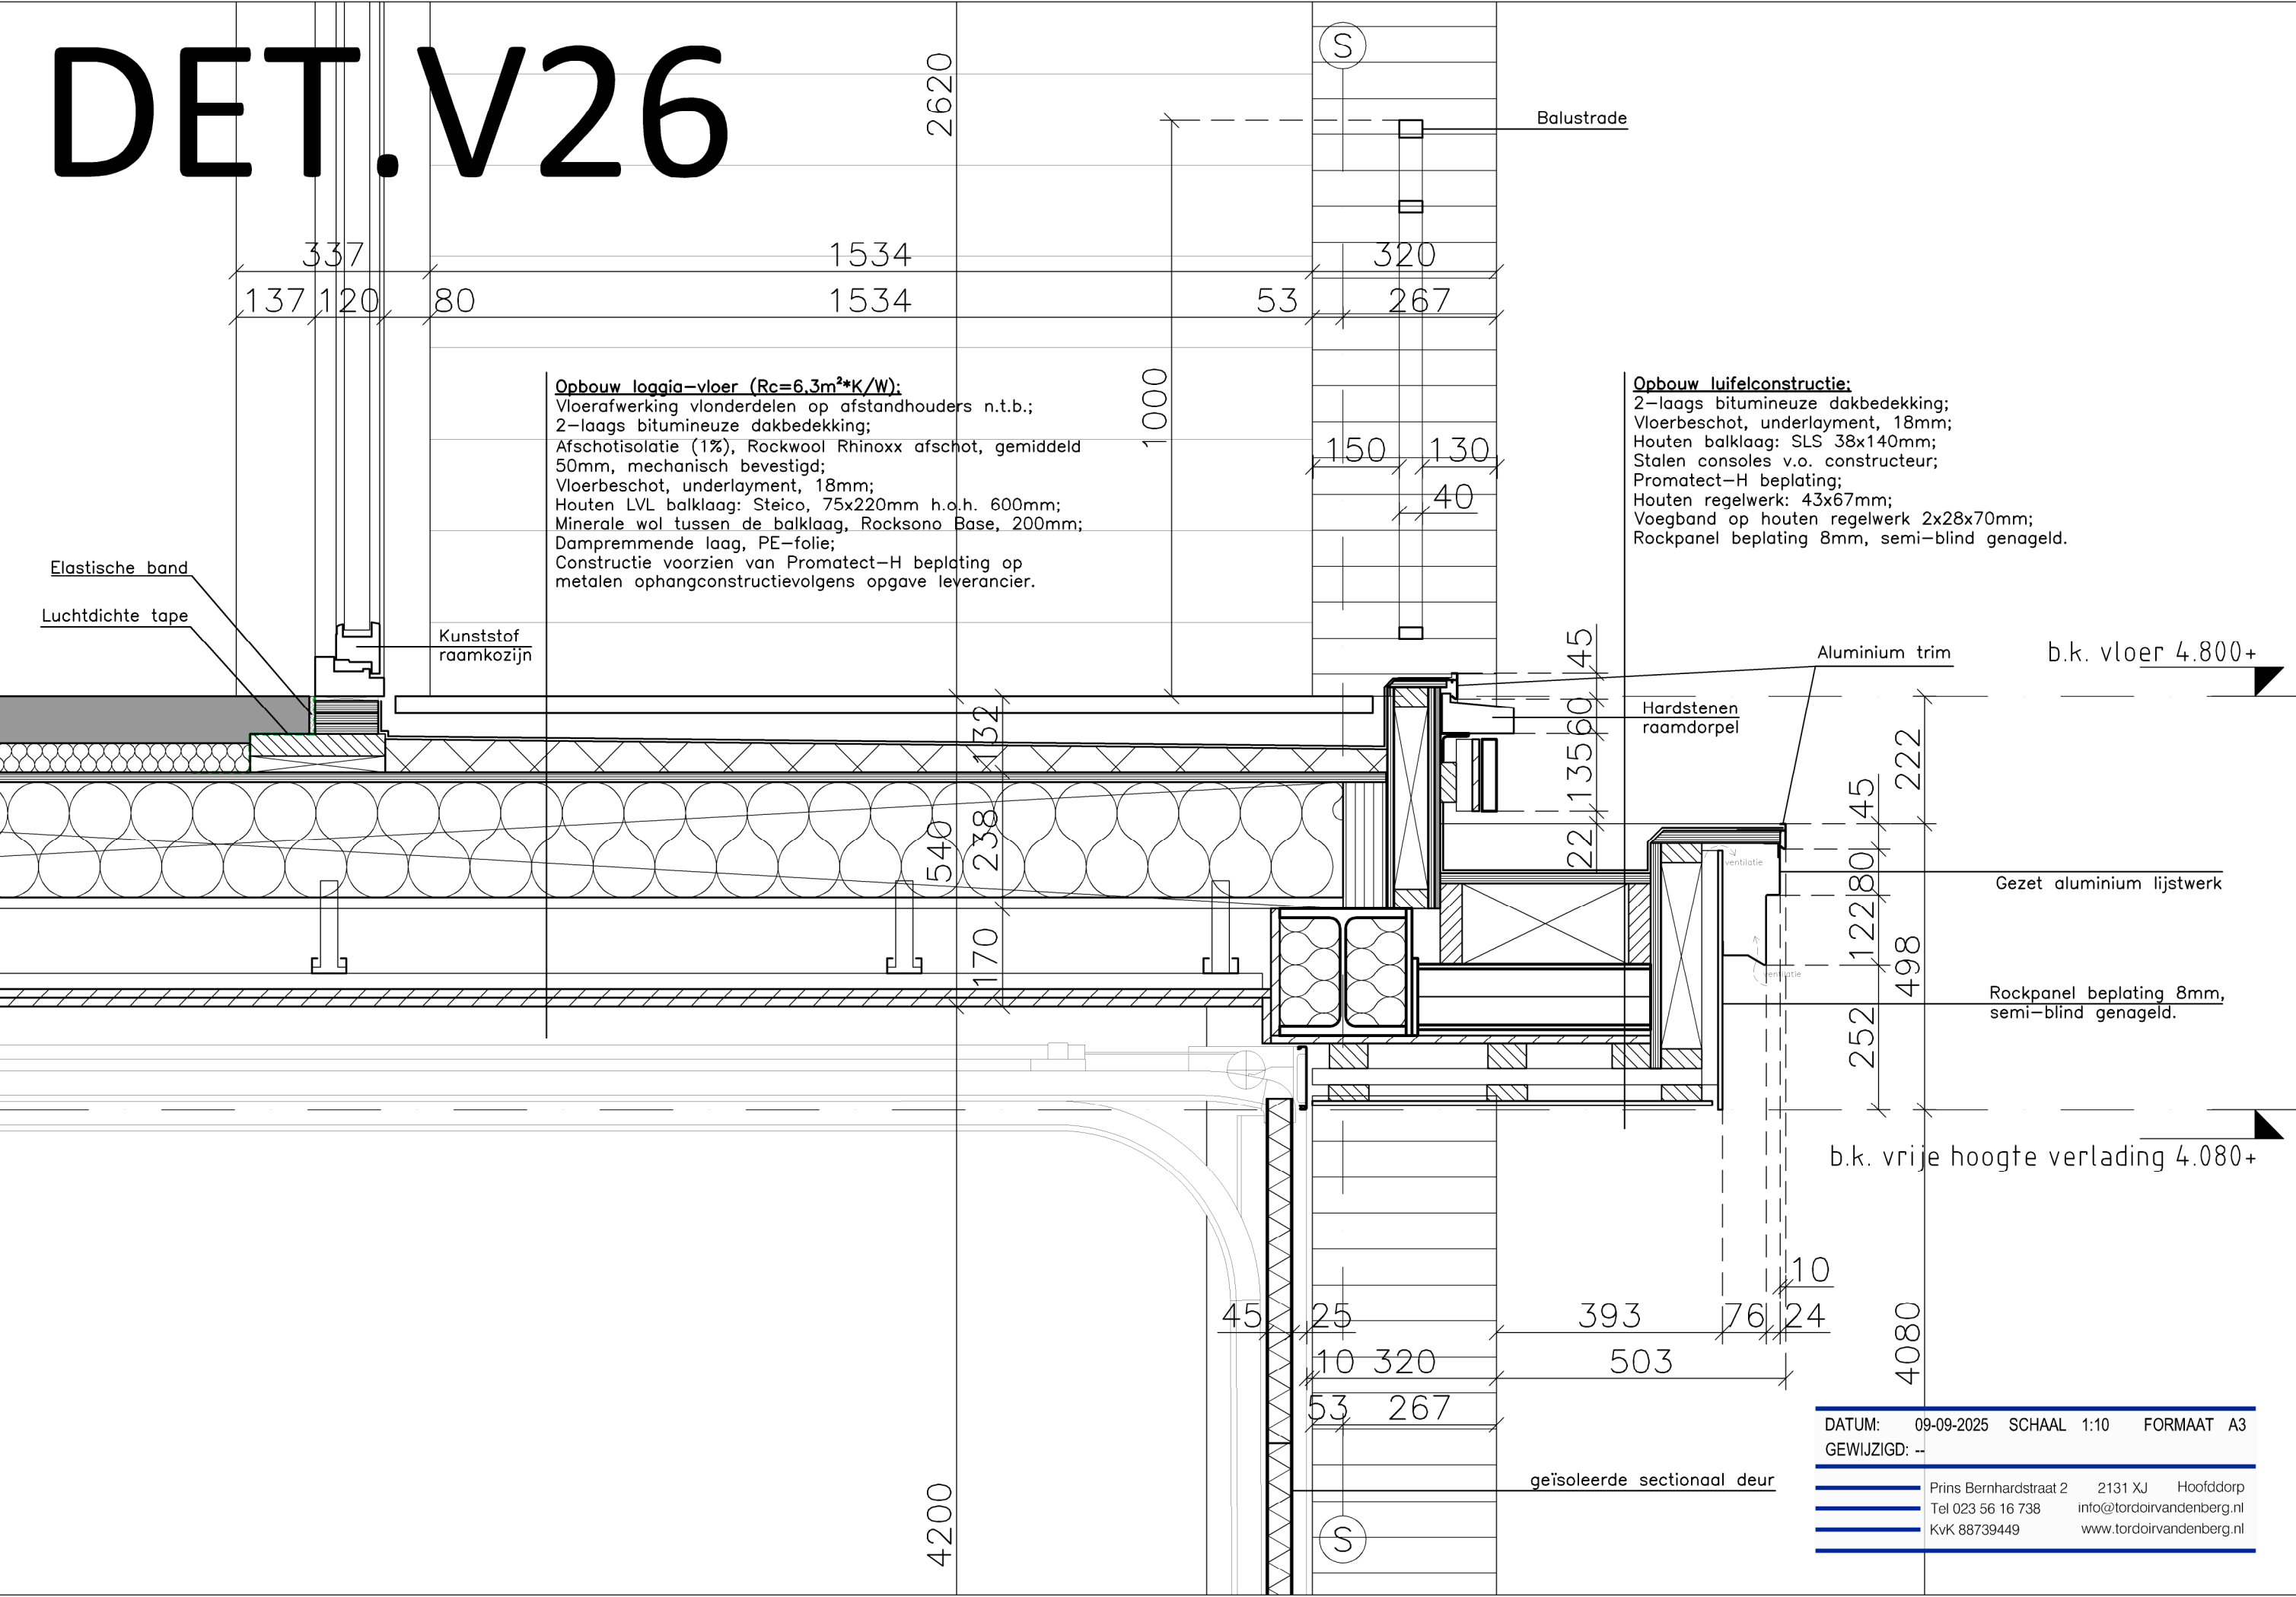

DATUM:	09-09-2025	SCHAAL	1:10	FORMAAT	A3
GEWIJZIGD:	--				
	Prins Bernhardstraat 2	2131 XJ	Hoofddorp		
	Tel 023 56 16 738	info@tordoirvandenber	nl		
	KvK 88739449	www.tordoirvandenber	nl		