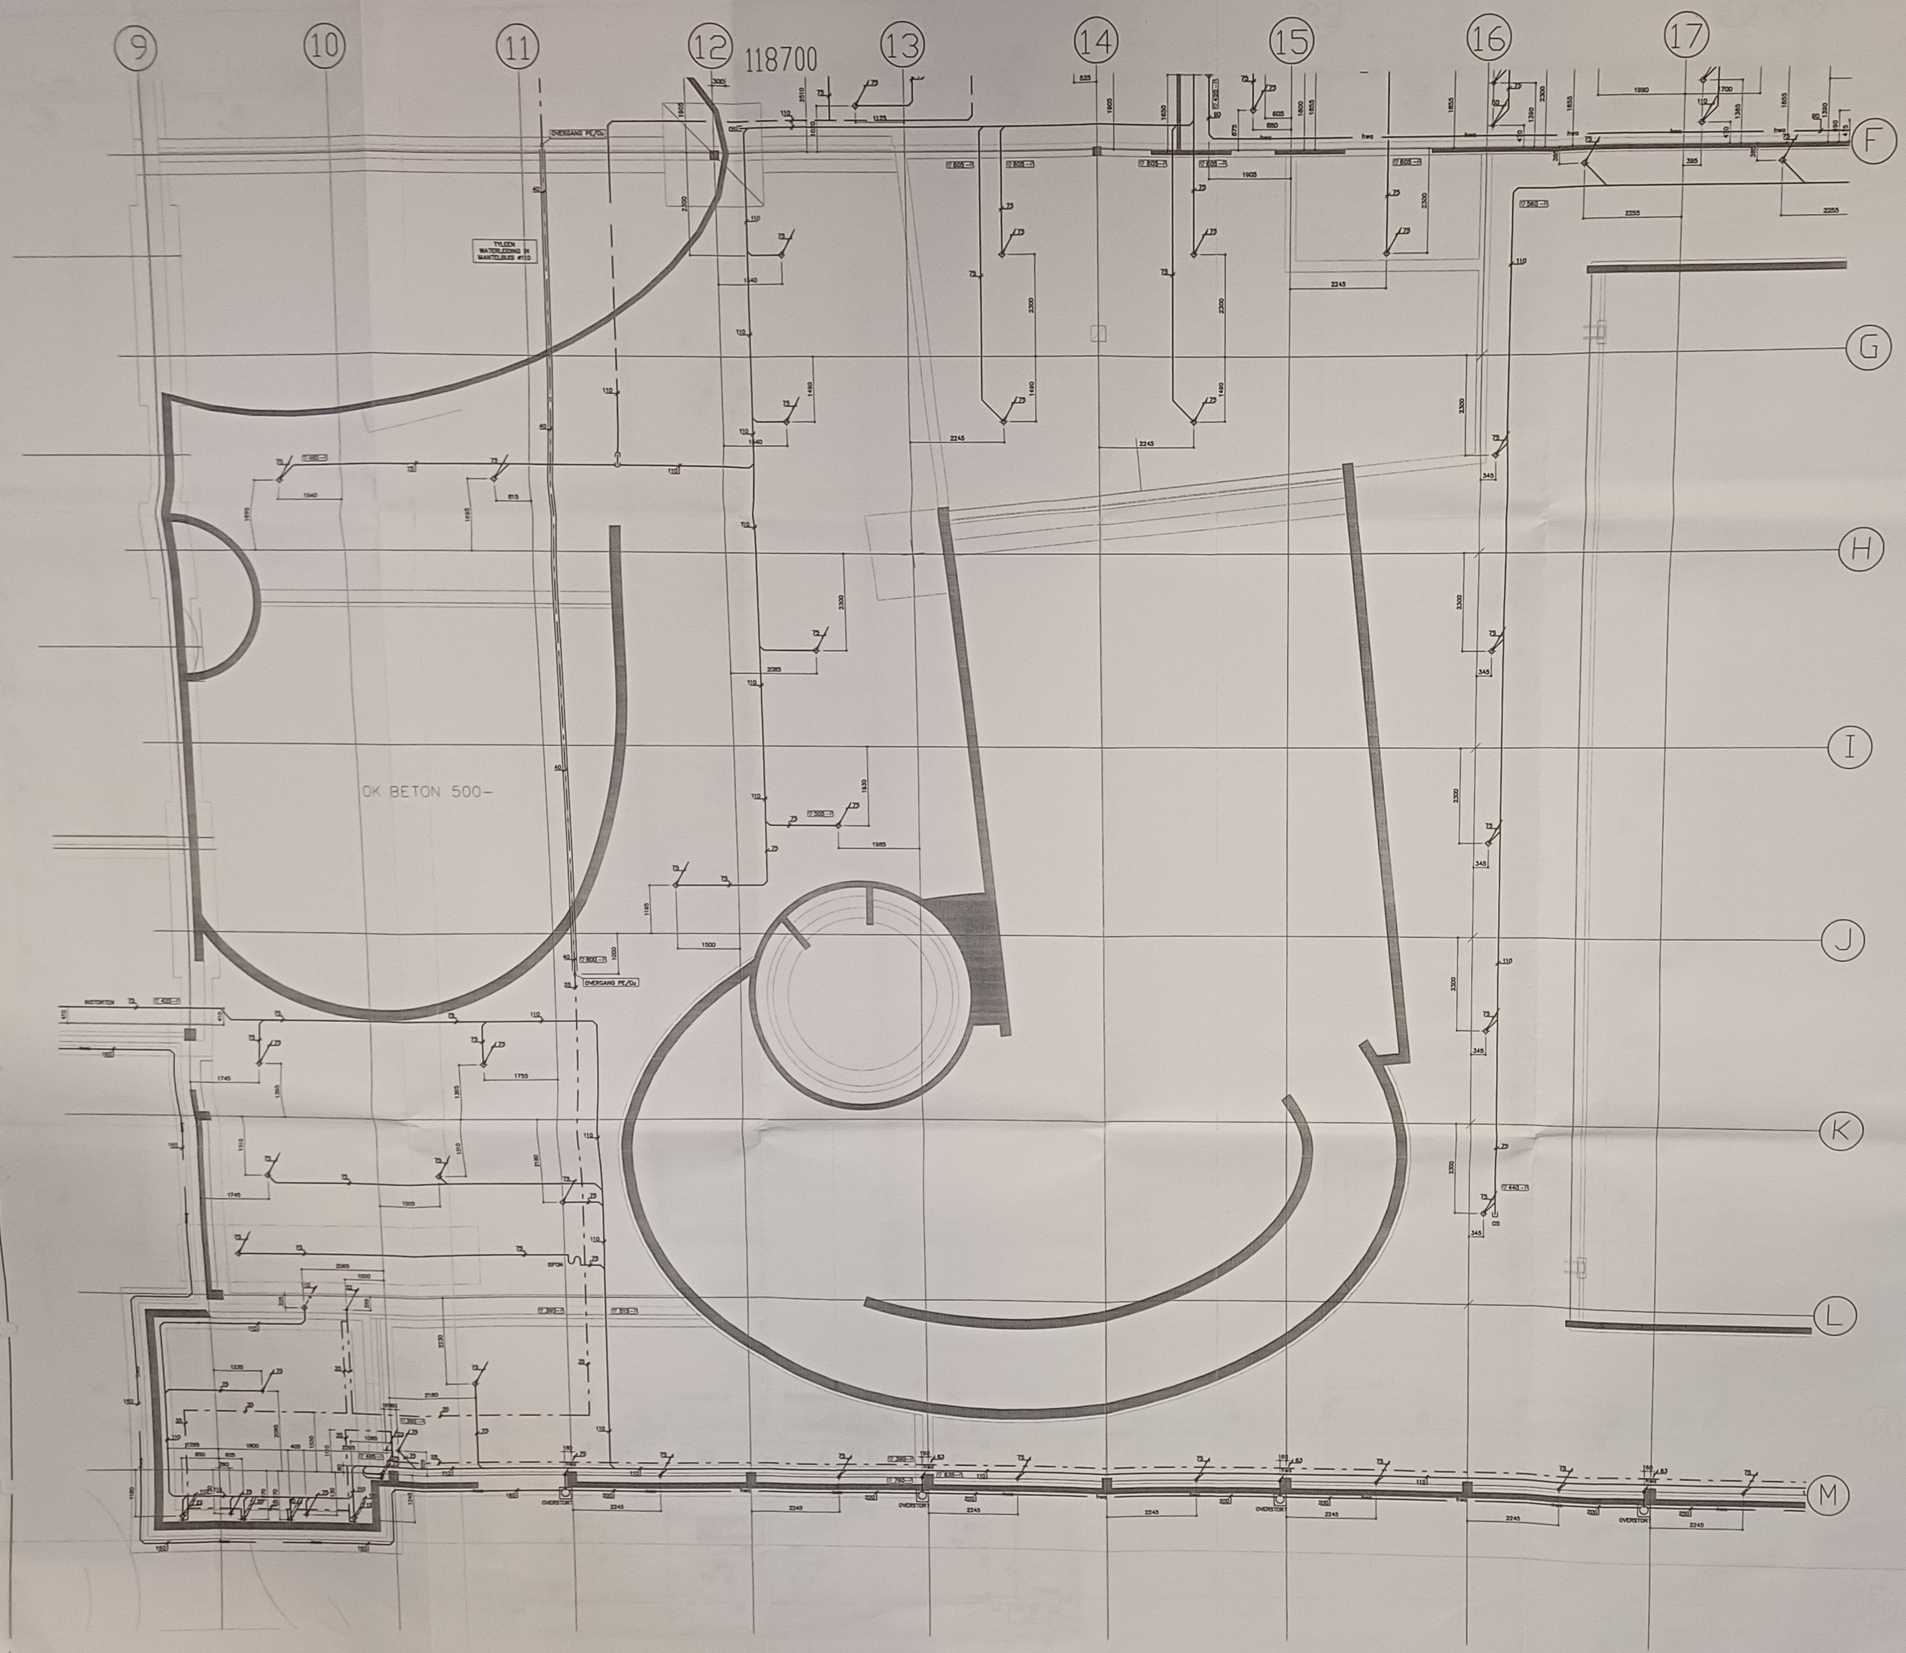


## LEGENDA

| Leidingtype | Omschrijving | Materiaal | Opmerkingen |
|---|---|---|---|
| | Koudwaterleiding | Koper | |
| | Warmwaterleiding | Koper | |
| | Circulatieleiding | Koper | |
| | Mengwater | Koper | |
| | Stuurdraad dc | | |
| | Riolering | PE | |
| | Ontspanning | PE | |
| | H.w.-afvoer | PE | |

Bouwkundige onderlagen: 03161-WK-31-32_20140205

[redacted] G

SANITAIRE INSTALLATIES

Prentweg 1080
3160 AD RHOOSDRECHT
T. 0181-217740
F. 0181-217740
E. S_van@homl.nl
I. Phenoo@homl.nl

Project: NIEUWBOUW_SPORTFONDSENBAD TE_BUSSUM

Installatie: FUNDERING_STRAMIEN_9-14/F-N SANITAIRE_INSTALLATIE

Datum: 12-07-2006 | Schaal: 150 | Get.: HJ | Gec.:

Status: REVISIE

| W. | Gewijzigd | Datum |
|---|---|---|
| | | |

Auhkunsnecht voorbehouden

HOML Technische Installaties bv

Amsterdam · Deventer · Gouda · Groningen · Nieuwegein · Rijswijk · Rotterdam · Weert

A1

Projectnr: 160.101

File naam: W53-E-K01