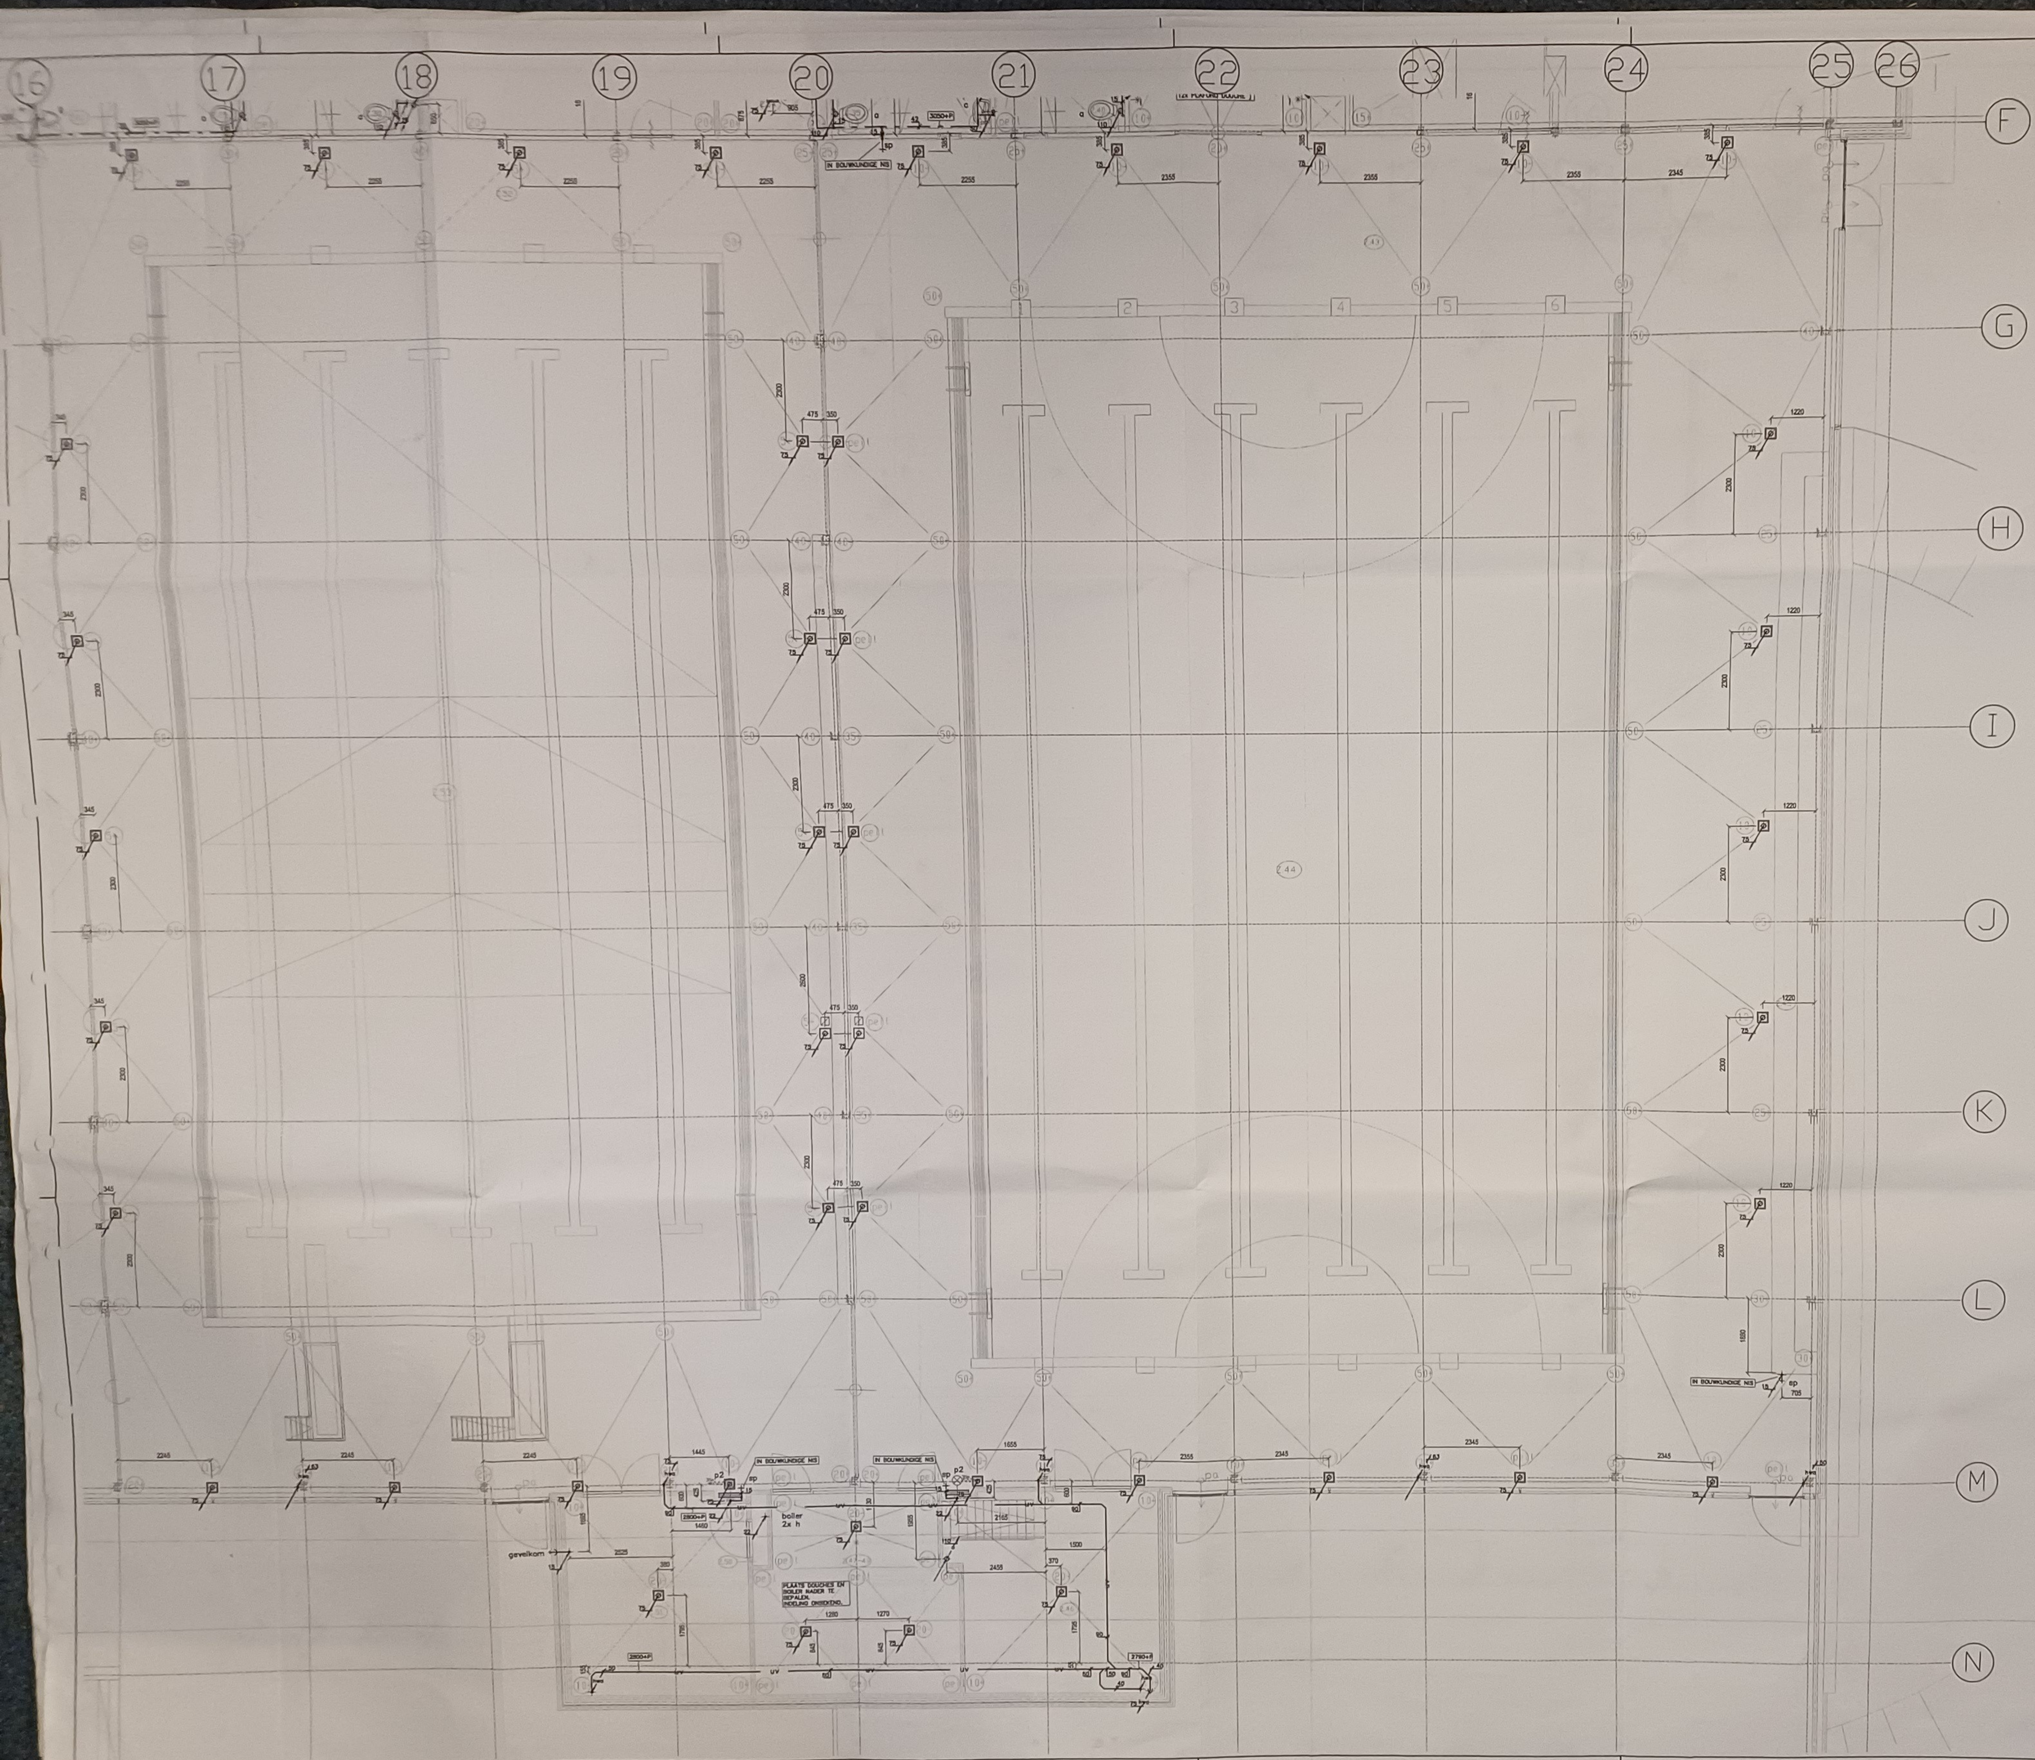

LEGENDA			
Leidingtype	Omschrijving	Materiaal	Isolatie
	Koudwaterleiding	Koper	Armaflex 9mm.
	Warmwaterleiding	Koper	Armaflex 19mm.
	Circulatieleiding	Koper	Armaflex 19mm.
	Mengwater	Koper	Armaflex 19mm.
	Stuurdraad dc		
	Riolering	PE	
	Ontspanning	PE	
	H.w.-afvoer	PE	Armaflex 19mm.

Wijziging C : Diversen aanpassingen

Bouwkundige onderlegger: 020659-LF-PUTTEN.DWG 17-01-05

SANITAIRE INSTALLATIES

Postbus 1080
3180 AB SPIJKENISSE
T 0181-319868
F 0181-317940
E S_van@dmv.nl
I PWROOSZEN.nl

Project: NEUWBOUW_SPORTFONDSENBAD TE_BUSSUM

Installatie: BEGANE_GROND_ZWEMBAD_STRAMIEN_17-26/F-N SANITAIRE_INSTALLATIE

Datum: 12-07-2006 | Schaal: 1:50 | Get: HB | Gec:

Status: REVISIE

W	Gewijzigd	Datum

Aansluitpunt voorbehouden

Technische Installaties bv

Amsterdam · Deventer · Eelde · Groningen · Nieuwegein · Rijswijk · Rotterdam · Weert

Formaat: A0

Projectnr: 160.101

File naam: WS3-F-001