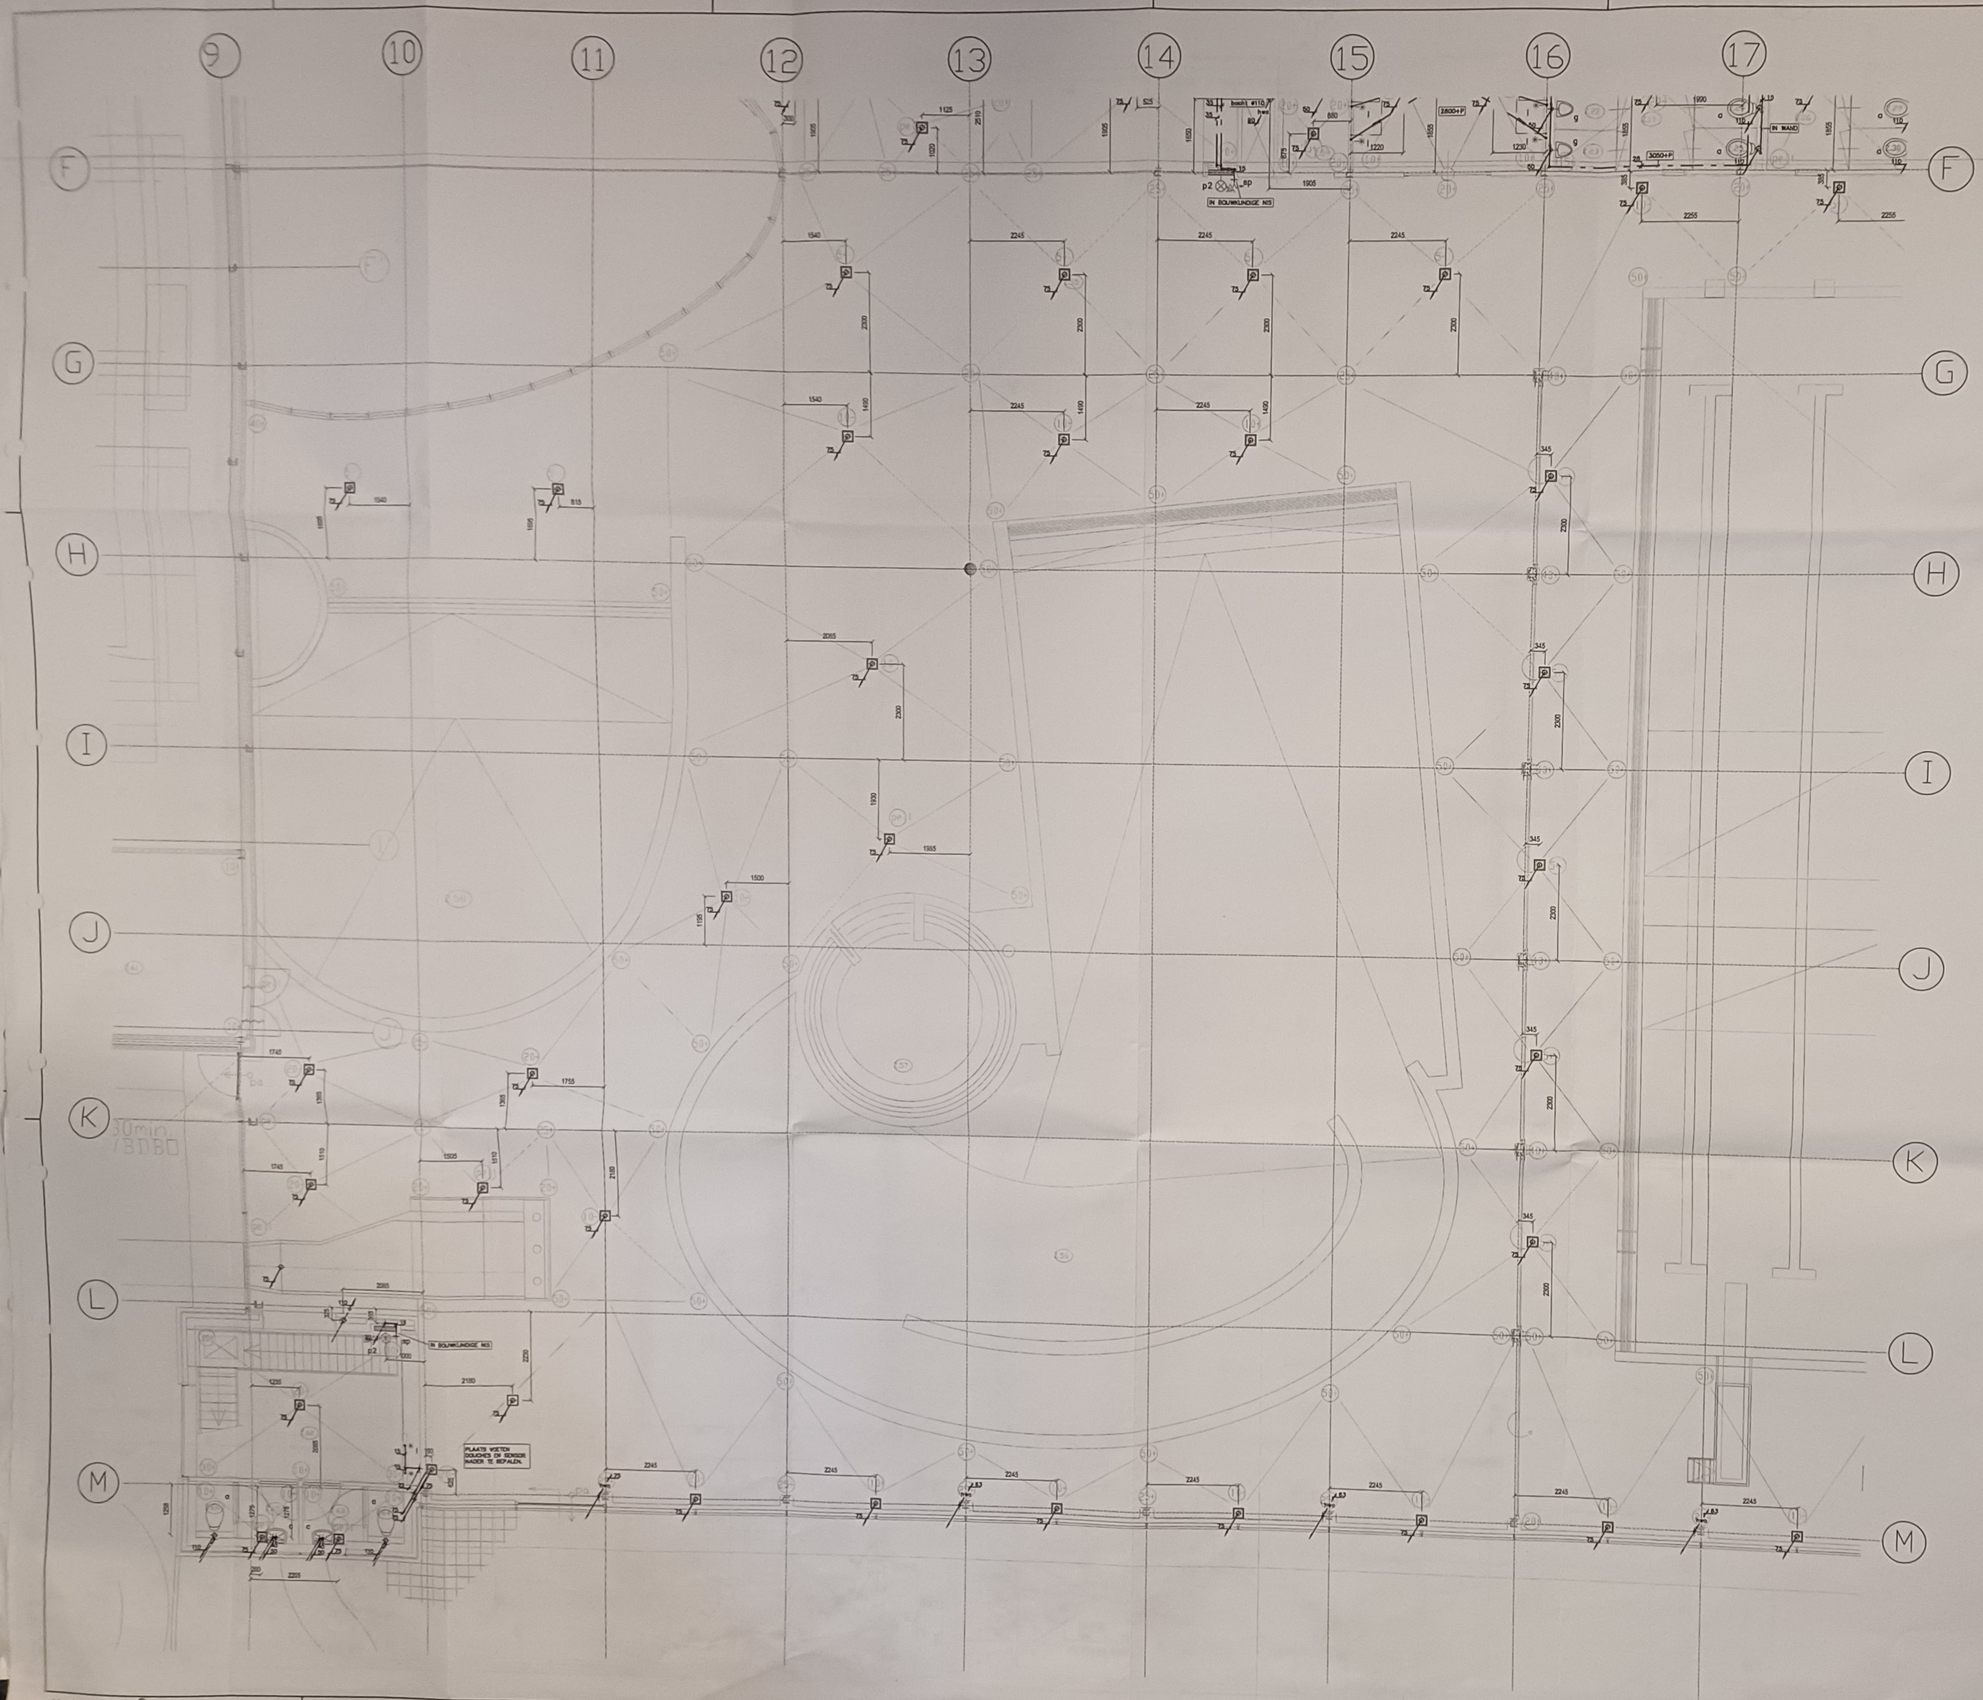

LEGENDA

Leidingtype	Omschrijving	Materiaal	Isolatie
	Koudwaterleiding	Koper	Armaflex 9mm.
	Warmwaterleiding	Koper	Armaflex 19mm.
	Circulatieleiding	Koper	Armaflex 19mm.
	Mengwater	Koper	Armaflex 19mm.
	Sturdraad dc		
	Rioleering	PE	
	Ontspanning	PE	
	H.w.-afvoer	PE	Armaflex 19mm.

Wijziging C : Diversen aanpassingen

Bouwkundige onderlegger : 020652-LF-PUTTDL00.17-01-05

[redacted]

SANITAIRE INSTALLATIES

Postbus 1260
3180 AJ SPIJKENISSE
T 0181-613966
F 0181-617740
E S_HOMY@WXS.NL
I PWENDORZOLLIJ

Project: NIEUWBOUW_SPORTFONDSENBAD TE_BUSSUM

Installatie: BEGANE_GROND_STRAMIEN_9-14/F-N SANITAIRE_INSTALLATIE

Status: REVISIE

Datum	Schaal	Gel	Gec.
12-07-2006	1:50	H.D.	

N	Gewijzigd	Datum

Auteursrecht voorbehouden

HOMY Technische Installaties bv

Amsterdam · Deventer · Geleen · Groningen · Nieuwegein · Rijswijk · Rotterdam · Weert

Projectnr: 160.101

A'

File naam: W53-E-003