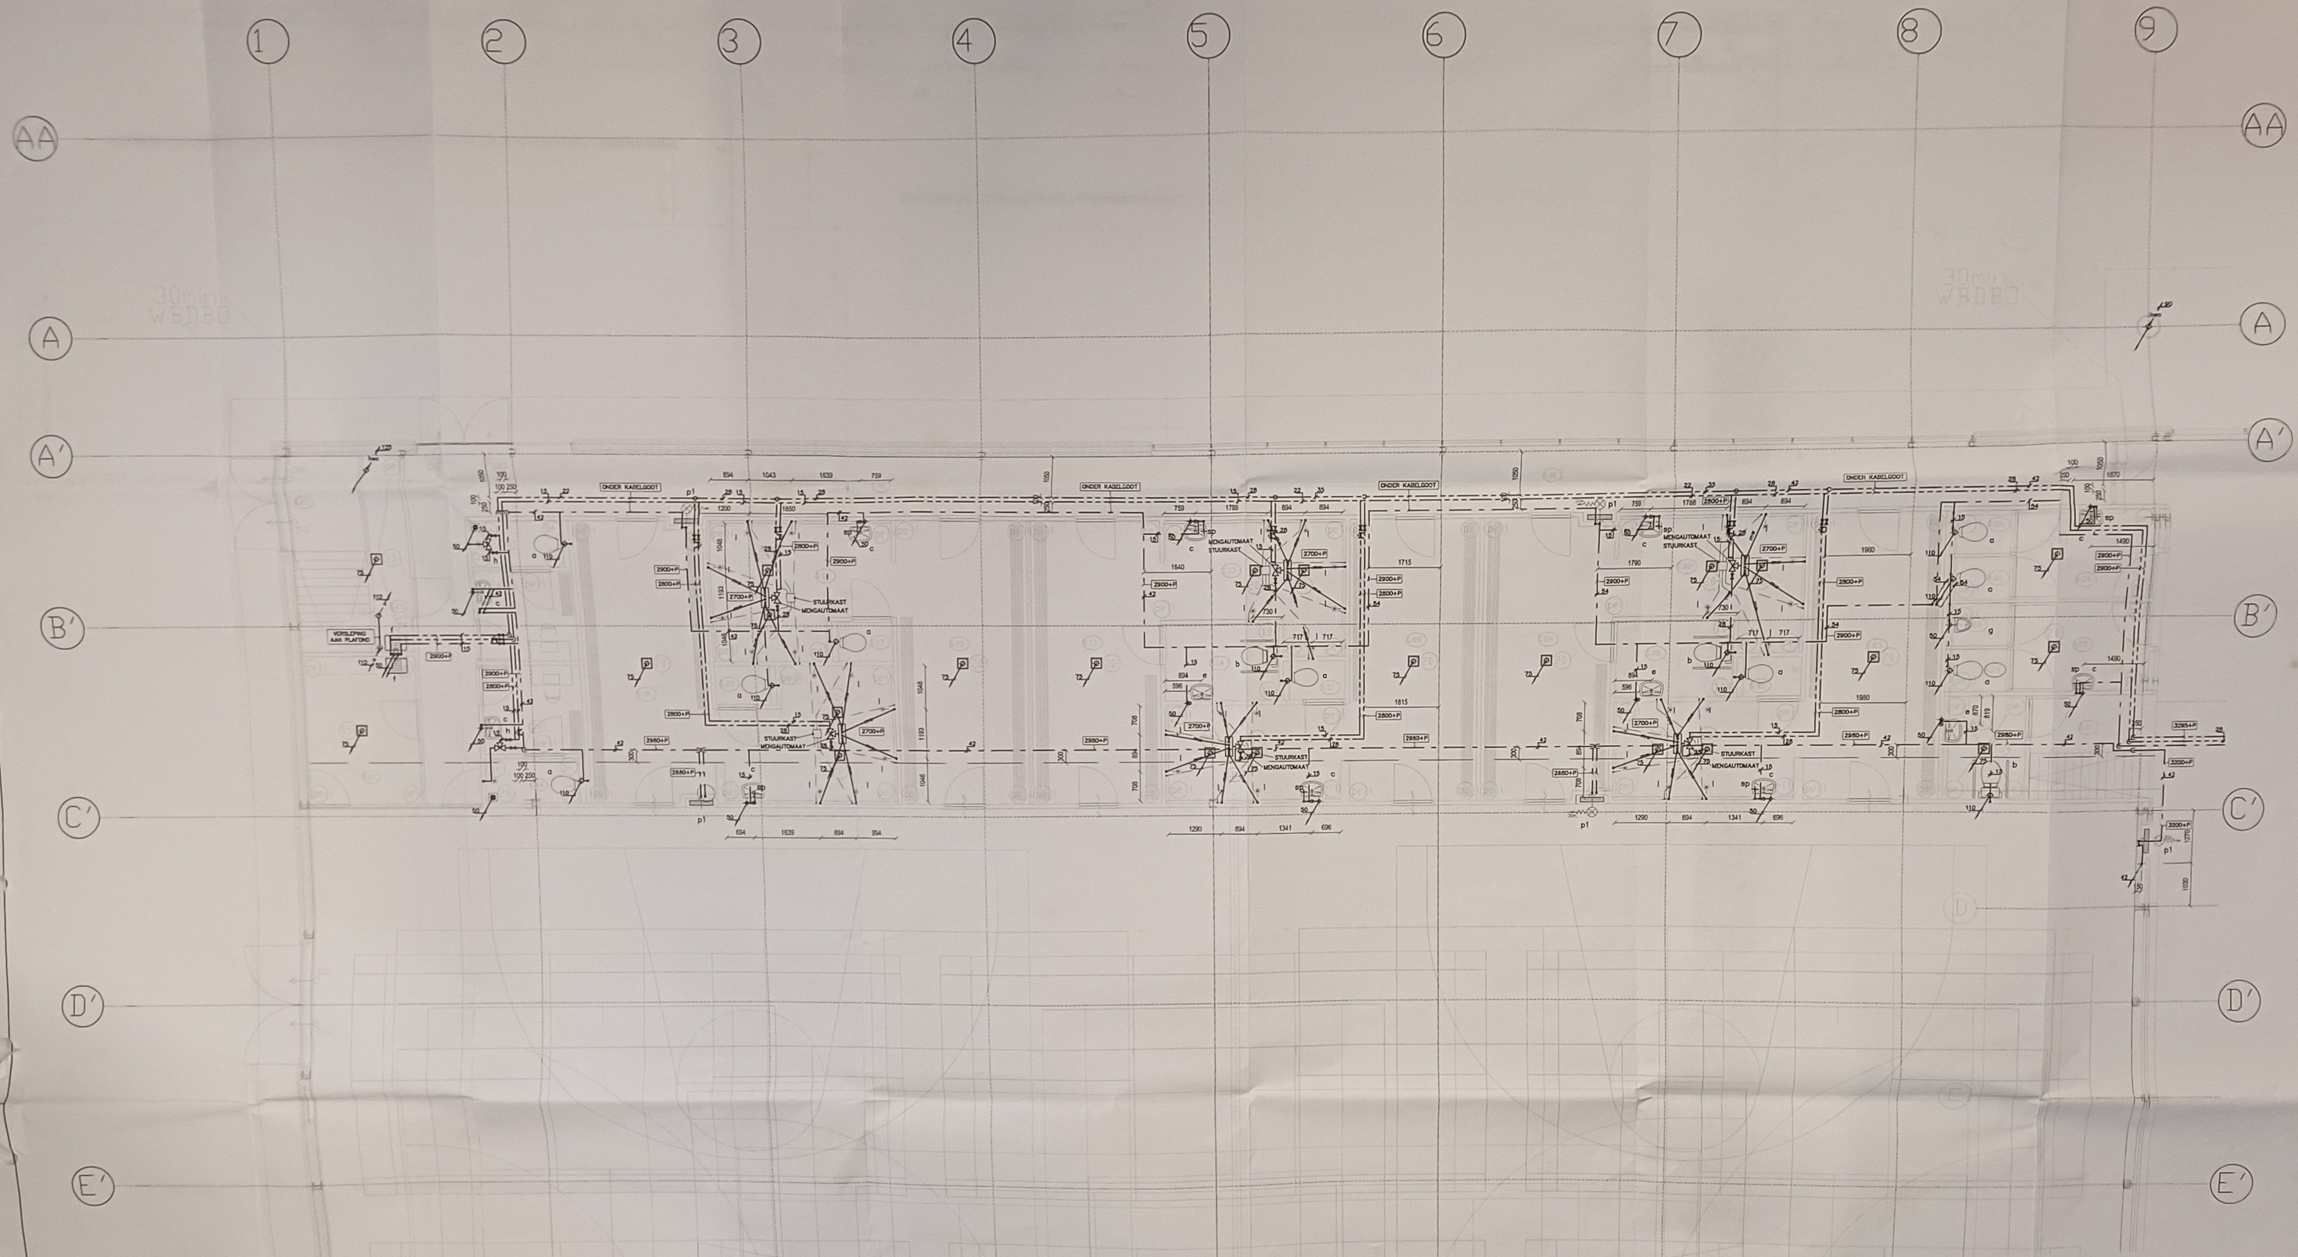

LEGENDA

Leidingtype	Omschrijving	Materiaal	Isolatie
	Koudwaterleiding	Koper	Armaflex 9mm.
	Warmwaterleiding	Koper	Armaflex 19mm.
	Circulatieleiding	Koper	Armaflex 19mm.
	Mengwater	Koper	Armaflex 19mm.
	Stuurdraad dc		
	Riolering	PE	
	Ontspanning	PE	
	H.w.-afvoer	PE	Armaflex 19mm.

Wijziging C : Diversen aanpassingen

Bouwkundige onderlegger : 020650-UF-PUTTEN.DWG 17-01-05

[redacted]

SANITAIRE INSTALLATIES

Postbus 1280
3180 AB ROZENBURG
T 0181-212888
F 0181-217740
E S_Van@Scalar.nl
PlanONDERSZOEK.nl

Project: NIEUWBOUW SPORTFONDSENBAD TE BUSSUM

Installatie: BEGANE GROND SPORTHAL STRAMIEN 1-9/A-G' SANITAIRE INSTALLATIE

Status: REVISIE

Nr	Bewerkt	Datum

Datum: 12-07-2006 | Schaal: 1:50 | Get: KD | Gec:

Auteursrecht voorbehouden

Technische Installaties bv

Amsterdam · Deventer · Gouda · Groningen · Nieuwegein · Rijswijk · Rotterdam · Weert

A0 | Projectnr: 160.101

File naam: WS3-A-001