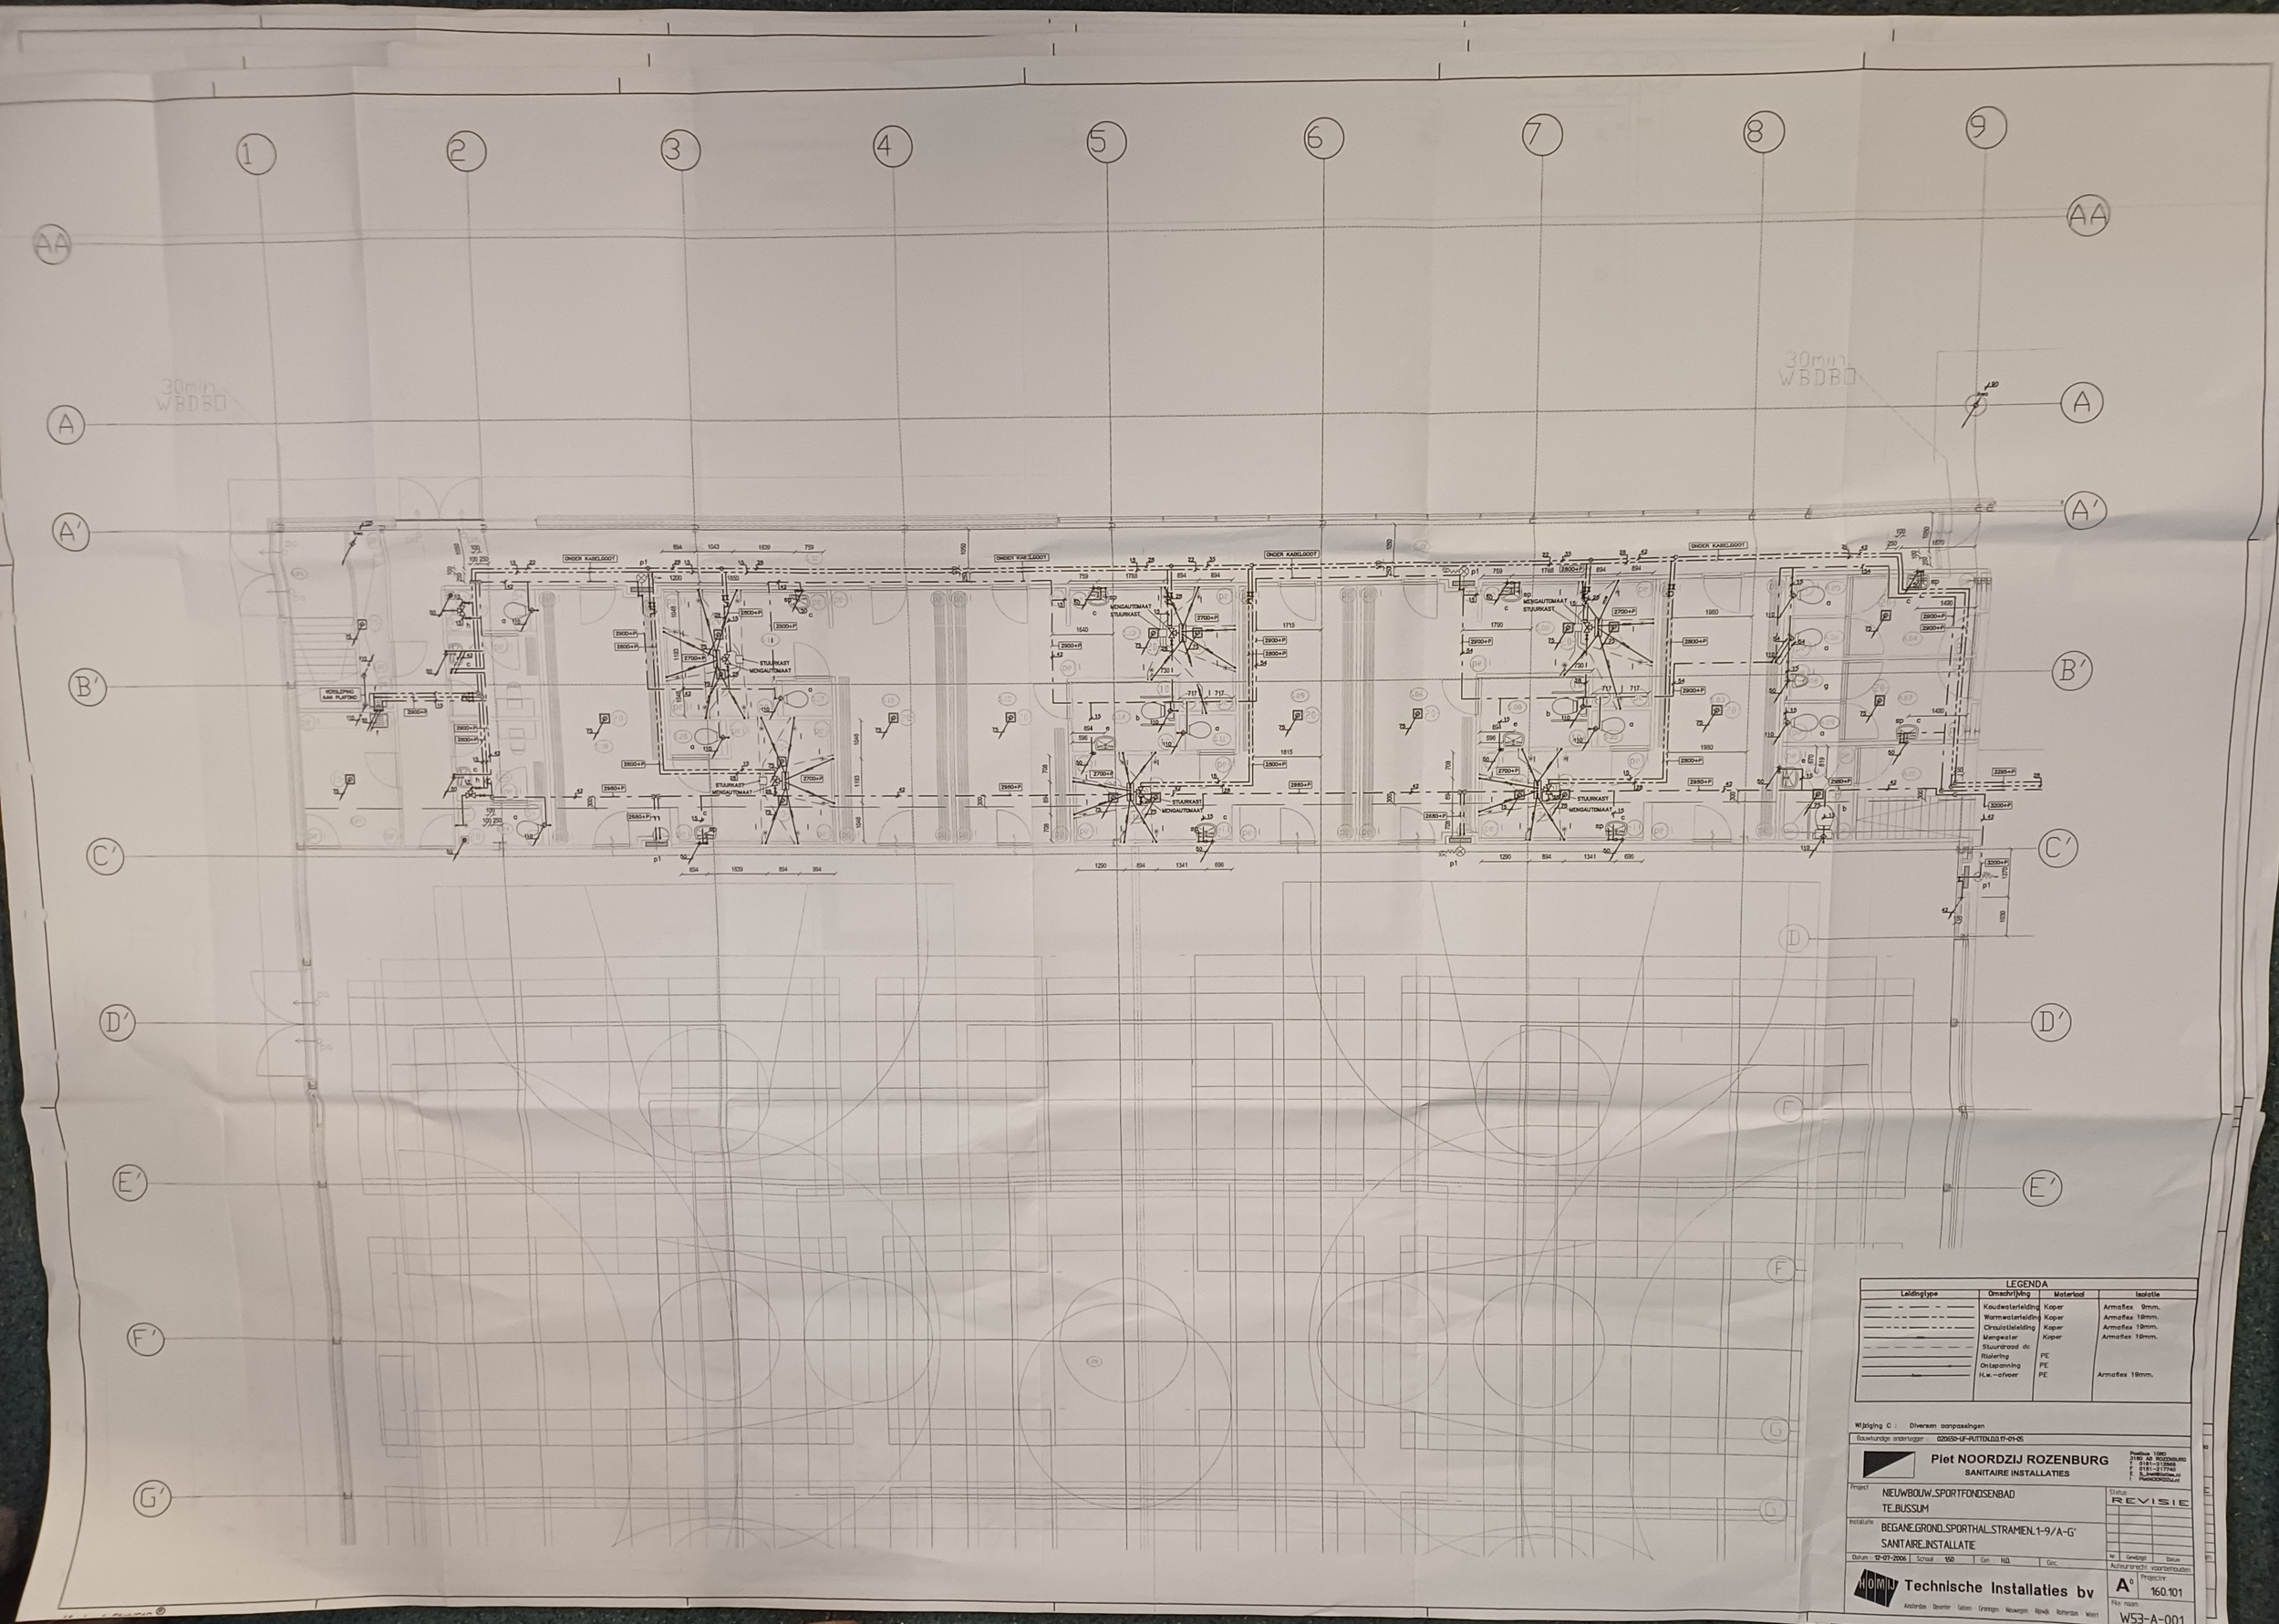

LEGENDA

Leidingtype	Omschrijving	Materiaal	Isolatie
	Koudewaterleiding	Koper	Armaflex 9mm.
	Warmwaterleiding	Koper	Armaflex 19mm.
	Circulatieleiding	Koper	Armaflex 19mm.
	Mengwater	Koper	Armaflex 19mm.
	Stuurdraad de		
	Riolering	PE	
	Ontlapenning	PE	
	H.w.-afvoer	PE	Armaflex 19mm.

Wijziging C : Diversen aanpassingen

Bouwkundige ondertekeningen : 020650-UF-PUTTEN.D.D.17-01-05

Piet NOORDZIJ ROZENBURG
SANITAIRE INSTALLATIES

Postbus 1080
2180 AB ROZENBURG
T 0181-213968
F 0181-217740
E b_lmm@ziggo.nl
Pwebnoordzij.nl

Project: NIEUWBOUW_SPORTFONDSENBAD TE BUSSUM

Installatie: BEGANE_GROND_SPORTHAL_STRAMIEN_1-9/A-G' SANITAIRE_INSTALLATIE

Status: REVISIE

Datum	Schaal	Gen	Gec
12-07-2006	150	HD	

Nr.	Gewijzigd	Datum

Auteursrecht voorbehouden

Technische Installaties bv
Amsterdam Deventer Eelde Groningen Nieuwegein Rijswijk Rotterdam Weert

A° Projectnr 160.101

File naam W53-A-001