


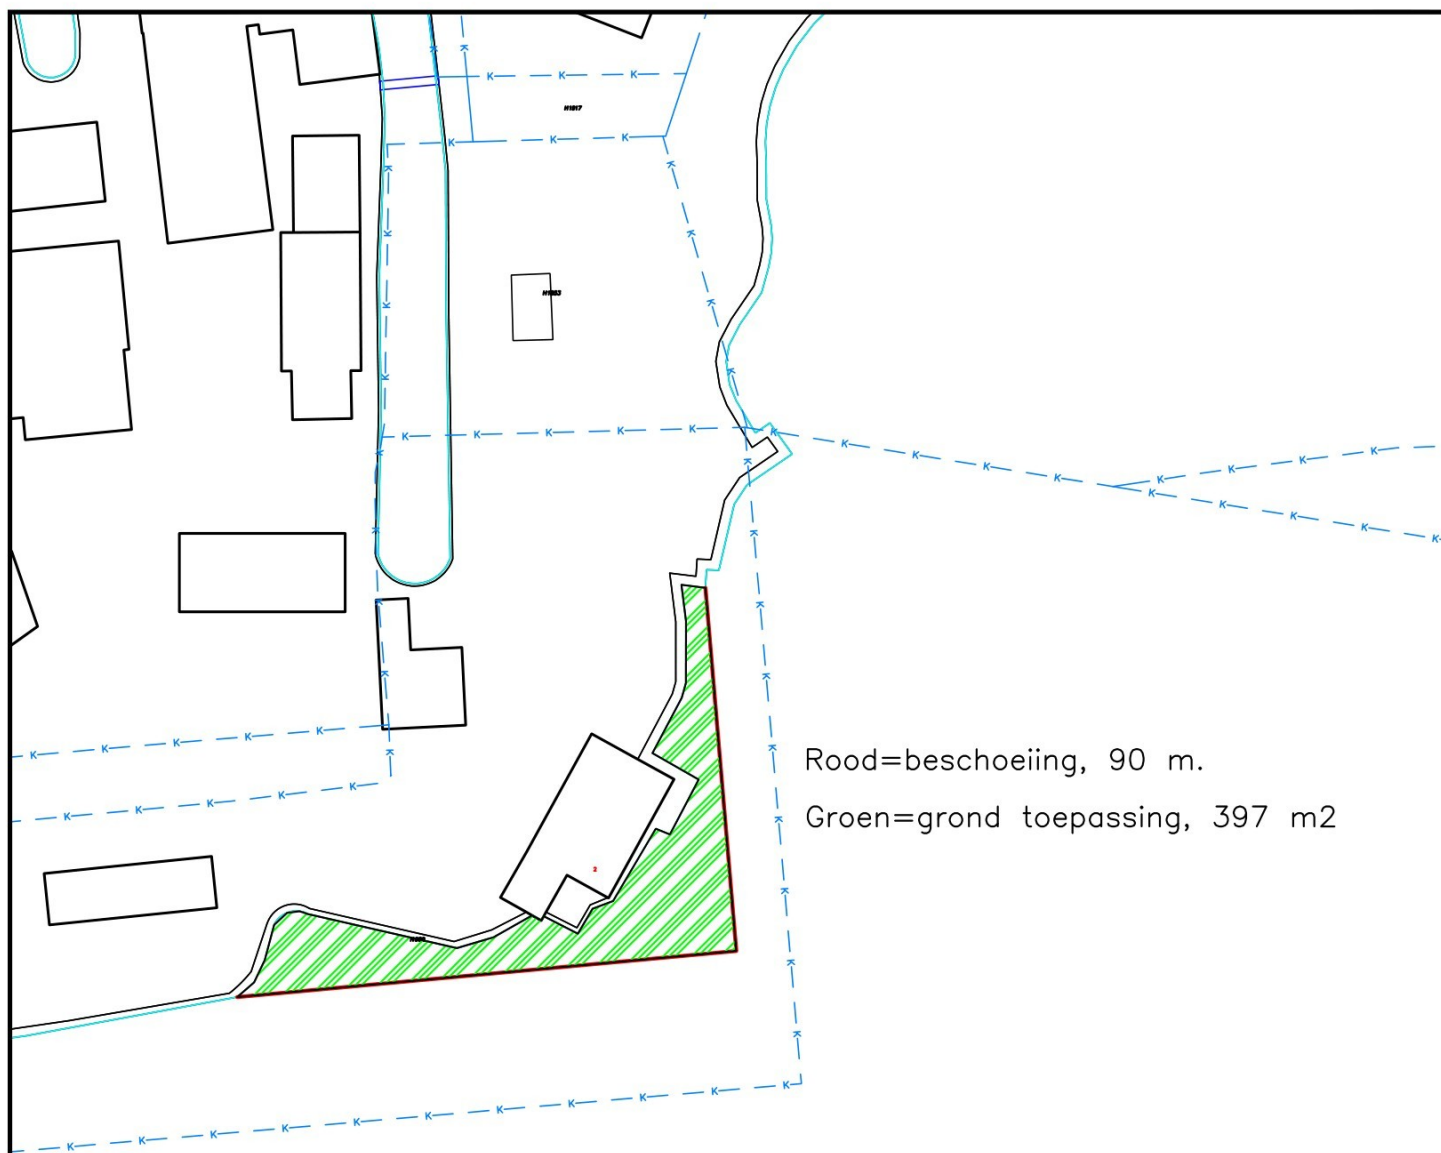

Rood=beschoeiing, 90 m.

Groen=grond toepassing, 397 m²

Omschrijving: Beschoeiing Weiweg 2 Nieuwerbrug

Bijlage:

Project: HDSR vergunning

Opdrachtgever:

Projectnummer: nvt

Tekenaar: J. Bos

Schaal: 1: schema A4


Formaat:

Datum: 13-04-26

Accoord:

Revisie:

.. / .. / .. / ..

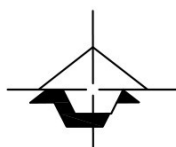

Bosmilieuadvies BV