



SITUATIE (overzicht)

SCHAAL 1:2500

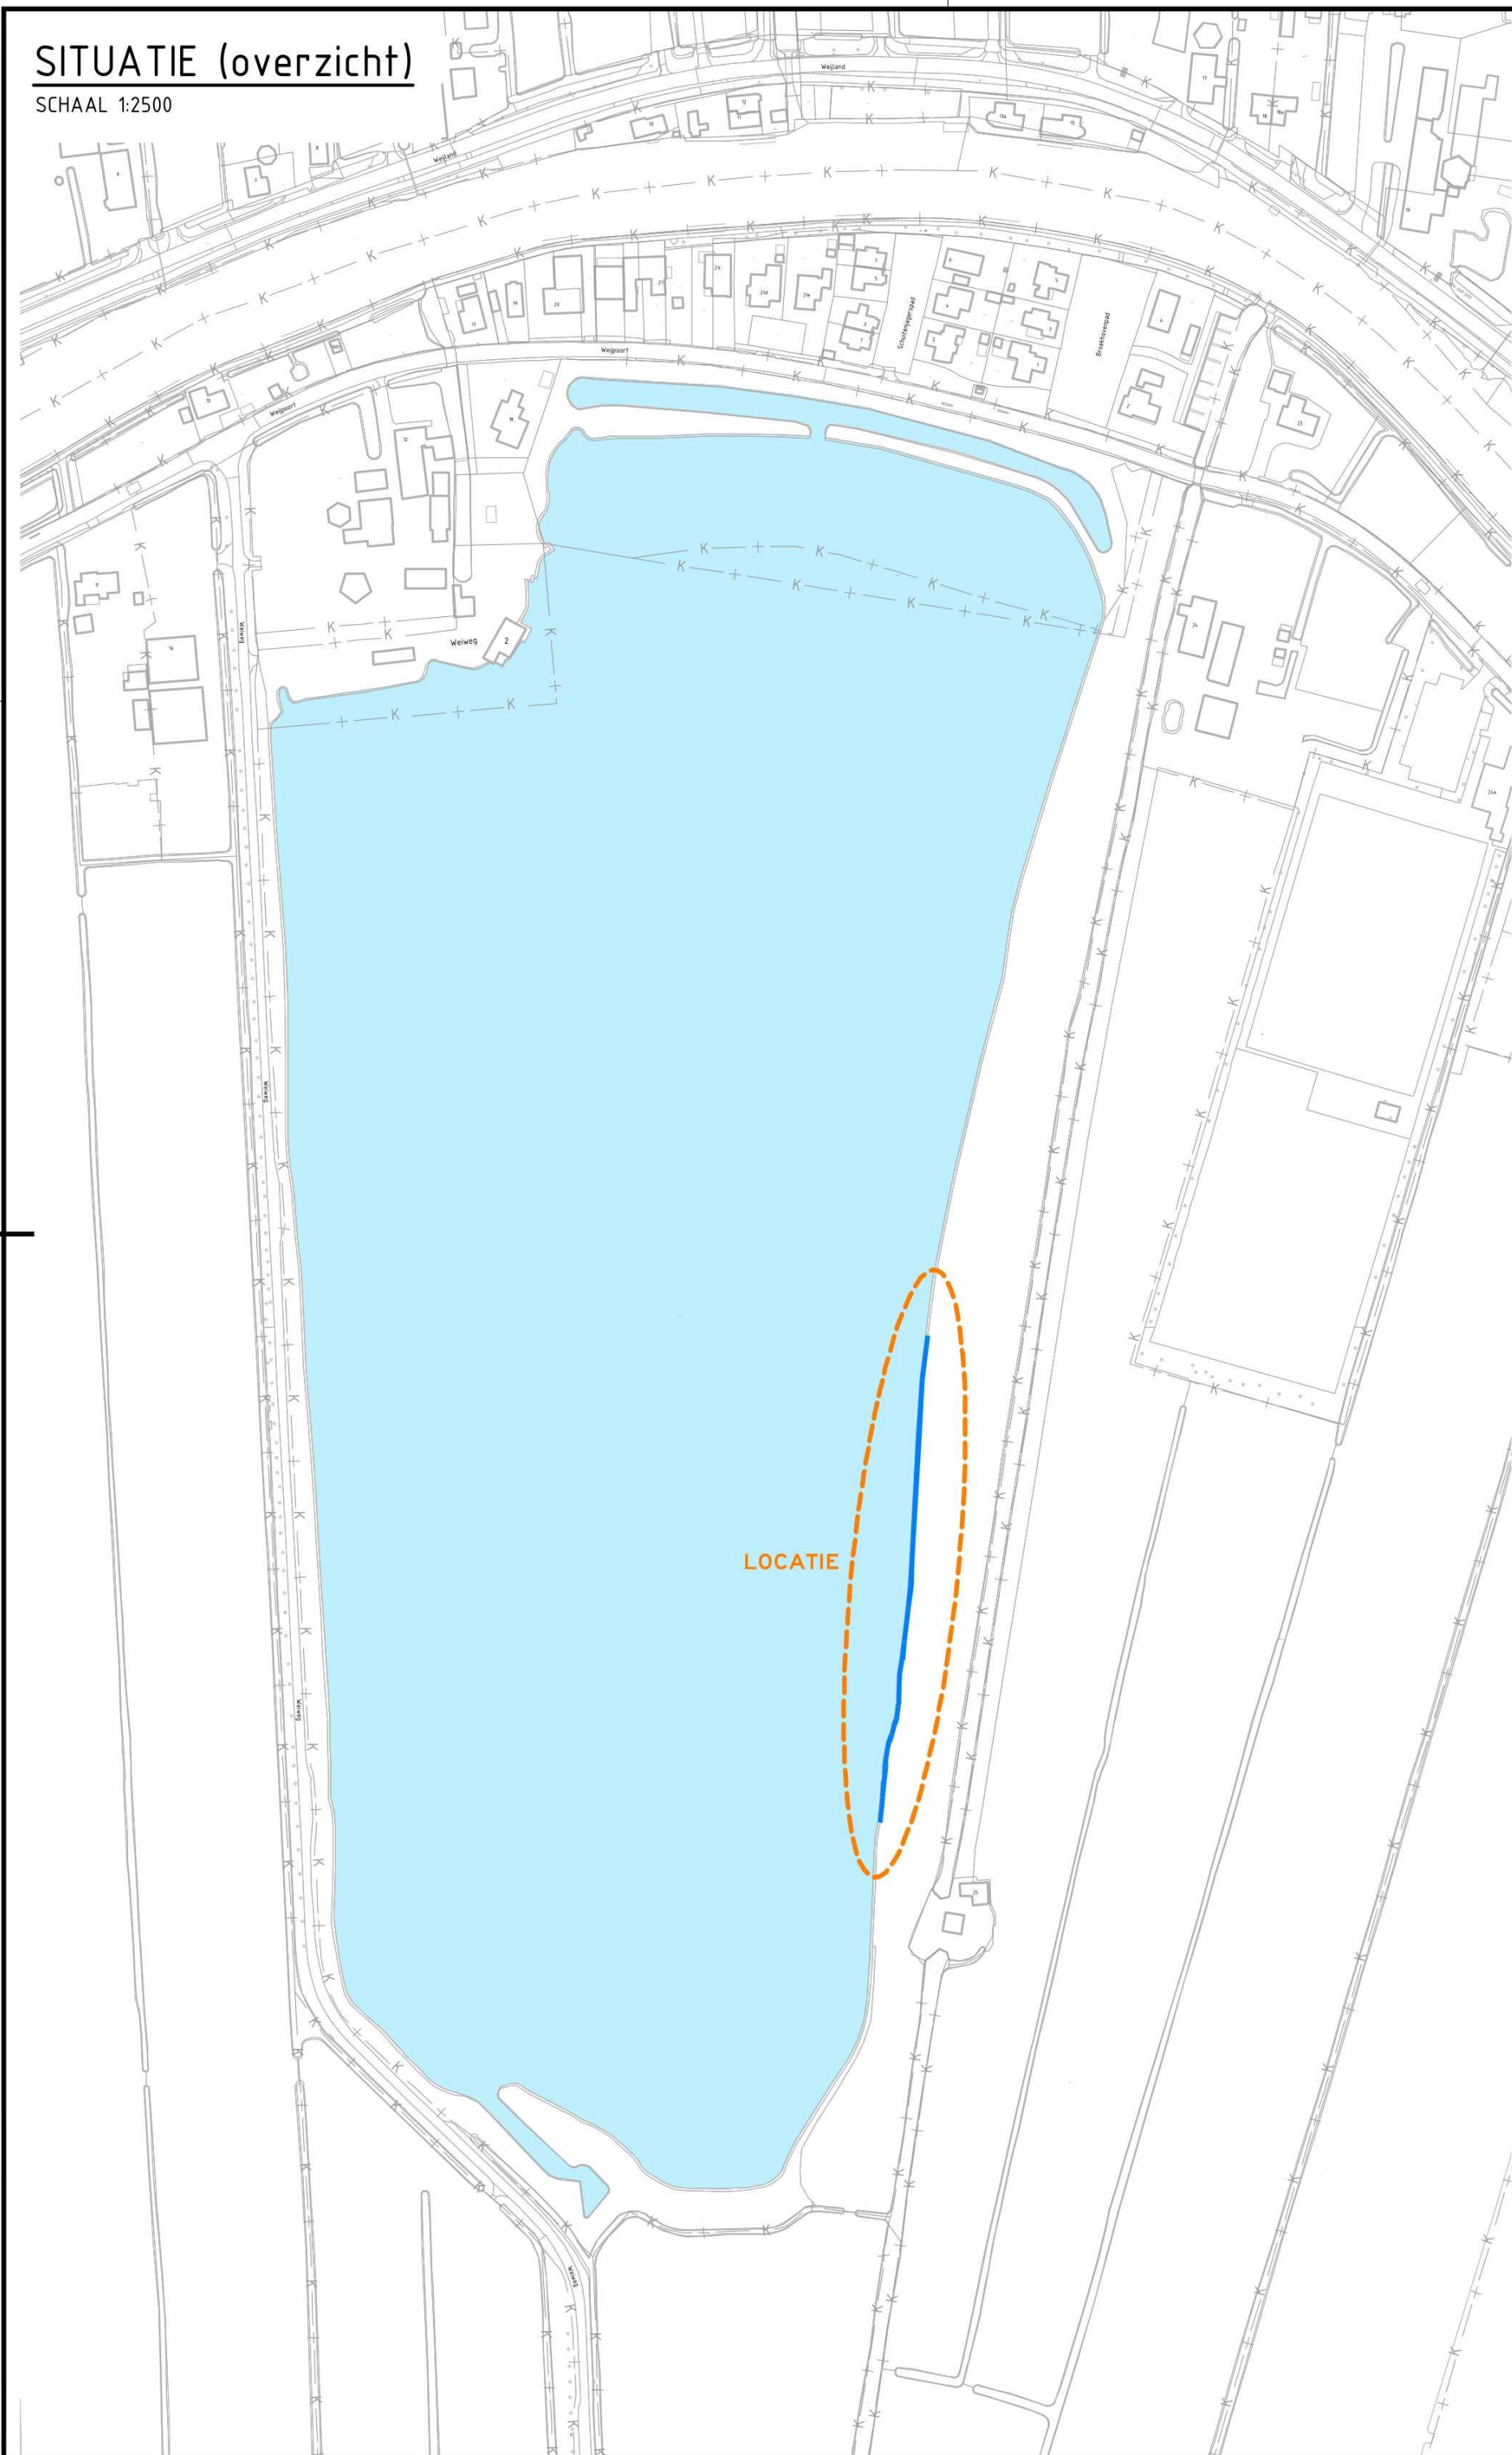


SITUATIE

SCHAAL 1:1000

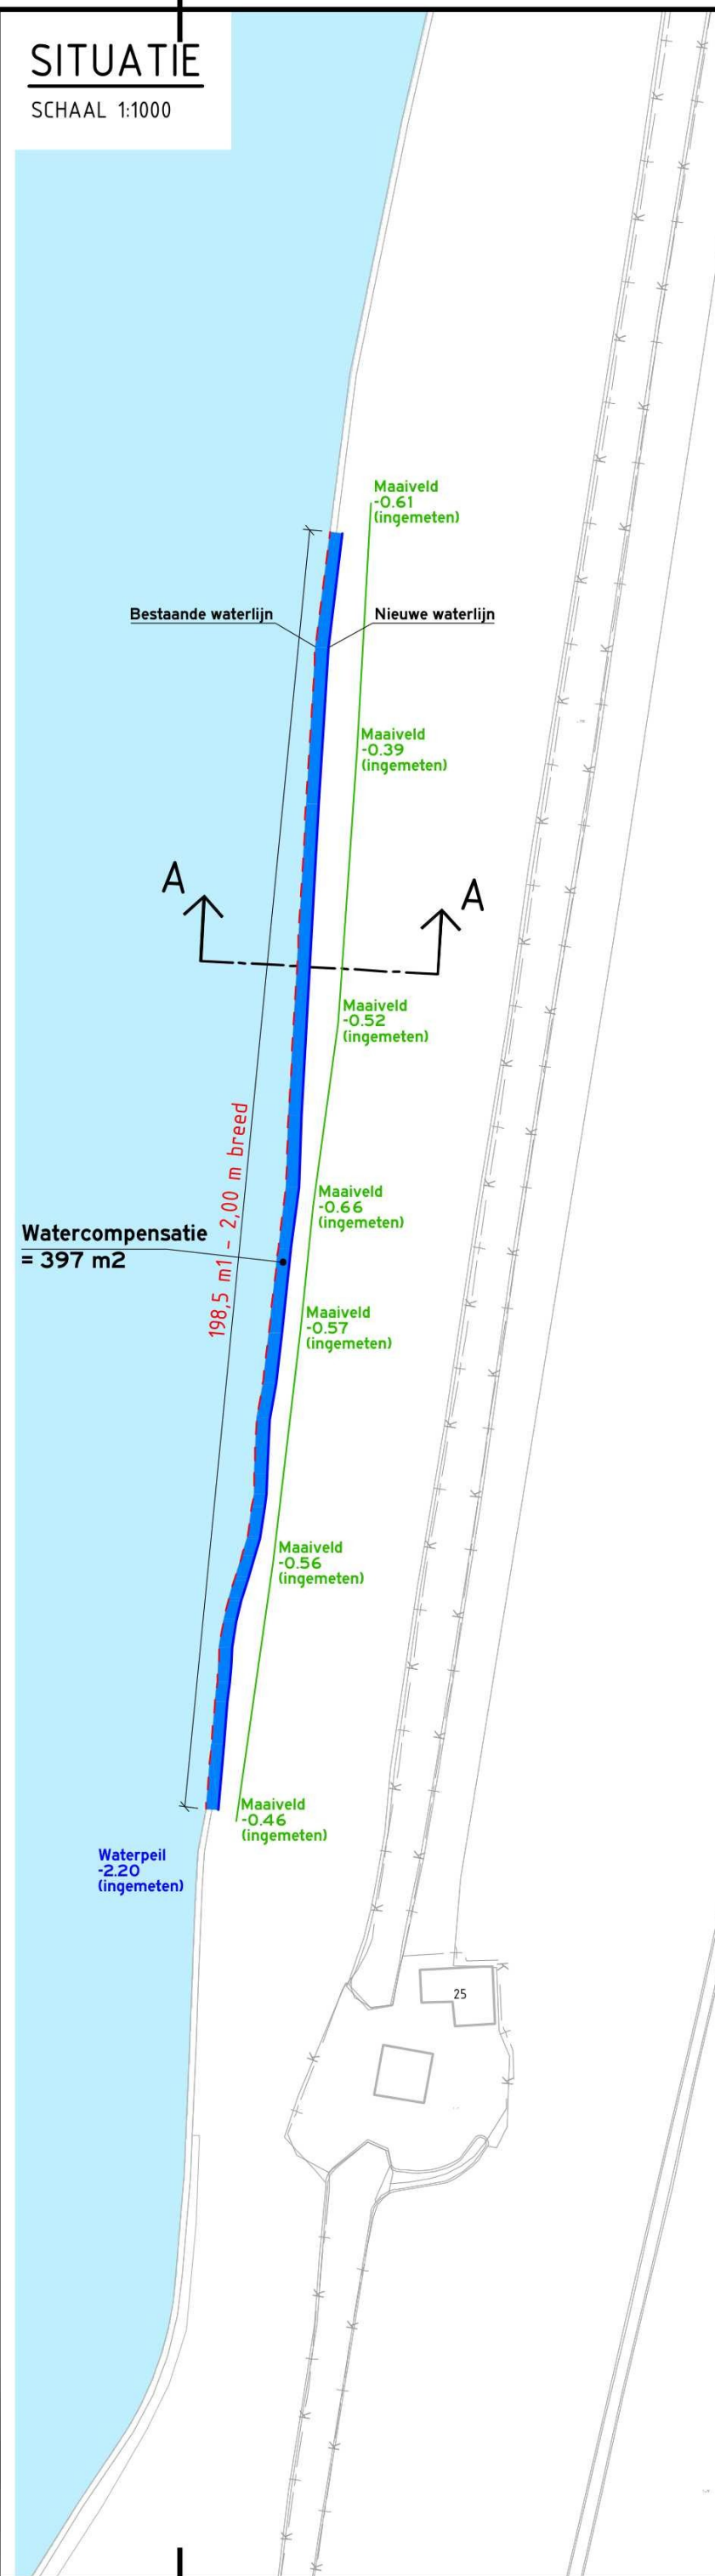

PROFIEL

SCHAAL 1:50

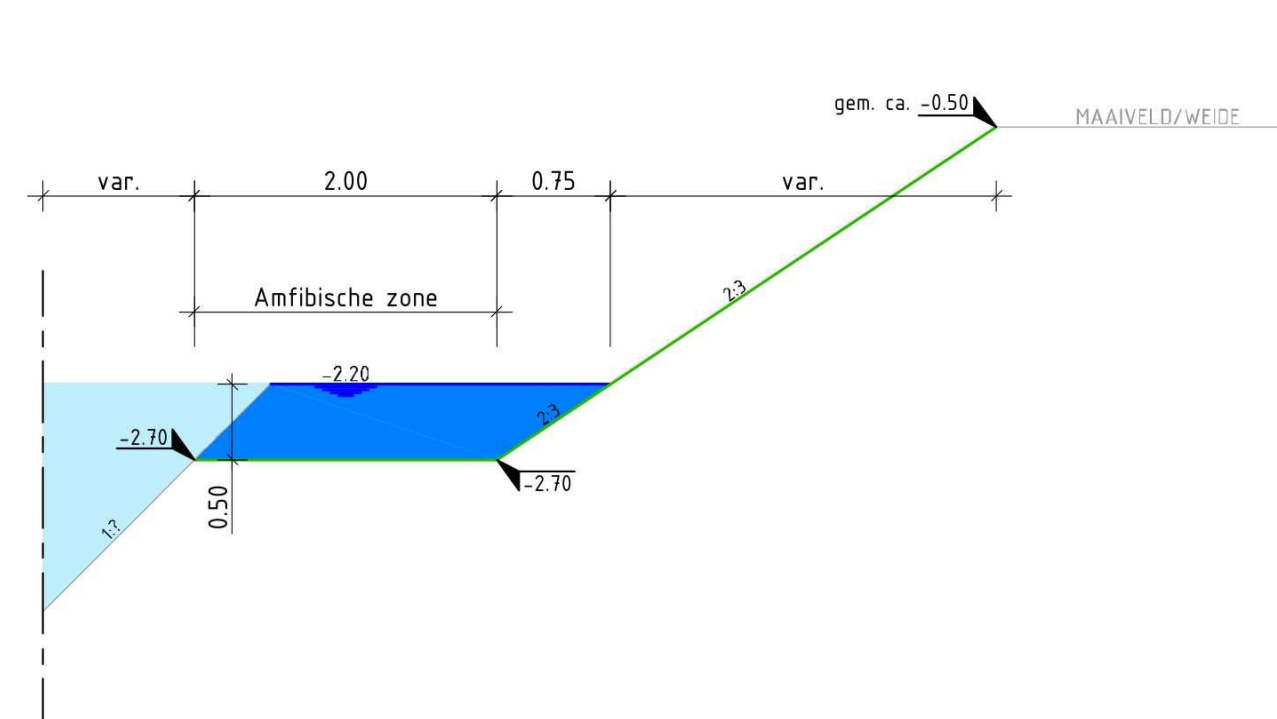

N.A.P. -5.00

PRINCIPE DWARSPROFIEL A-A:

SCHAAL 1:50

AANDACHTSPUNTEN:

- bestaande situatie watergang is niet in te meten (i.v.m. aanwezige bomen, struiken en riet);
- aangegeven bestaande waterlijn conform BGT (Basisregistratie Grootschalige Topografie).

OPMERKINGEN:

Maten in meters tenzij anders aangegeven

Opdrachtgever

Project

Watercompensatie
Weigeweg 2
te Nieuwerbrug aan den Rijn

Onderdeel

Situatie incl. principeprofiel

Tekeningnummer

001

Projectnummer

n.v.t.

Formaat

A1

Schaal

1:2500/1000/50

Getekend

Versie

19-05-2026

19-05-2026

Halek Oudewater

Willeskop 133a

2421 GV Oudewater

0348 - 56 1266

www.halekoudewater.nl

info@halekoudewater.nl

HALEK
OUDEWATER B.V.