

Ontwerpdetails dienen als basis voor uitvoeringsdetails

B	30-04-2026		definitief gemaakt voor vergunning
A	10-04-2024		aangepast aan bijlage bij berekening compensatie voor RWS (RWS-01 dd-2024-02-19)
wijz.	datum:	getekend:	opmerkingen:

datum : 12-12-2023 getekend : formaat : A3 schaal : 1:10

project : NIEUWBOUW SCHEEPSWERF DE WERKEN B.V.

opdrachtgever : SCHEEPSWERF DE WERKEN B.V.

projectnummer : 2203-1269

onderdeel : ontwerp details (Blad 01 t/m 10)




C. de Ruiter bouw en advies B.V.
Kon. Emmalaan 106 | 4141 EE Leerdam | 0345-760010
[REDACTED]@cdrba.nl | www.deruiterbouwenadvies.nl


vergunning
D.10

uitvoerbaar bouwkundig tekenwerk van ontwerp t/m uitvoering | vergunningen | bouwkundig advies


Peil = 0
4750+ NAP

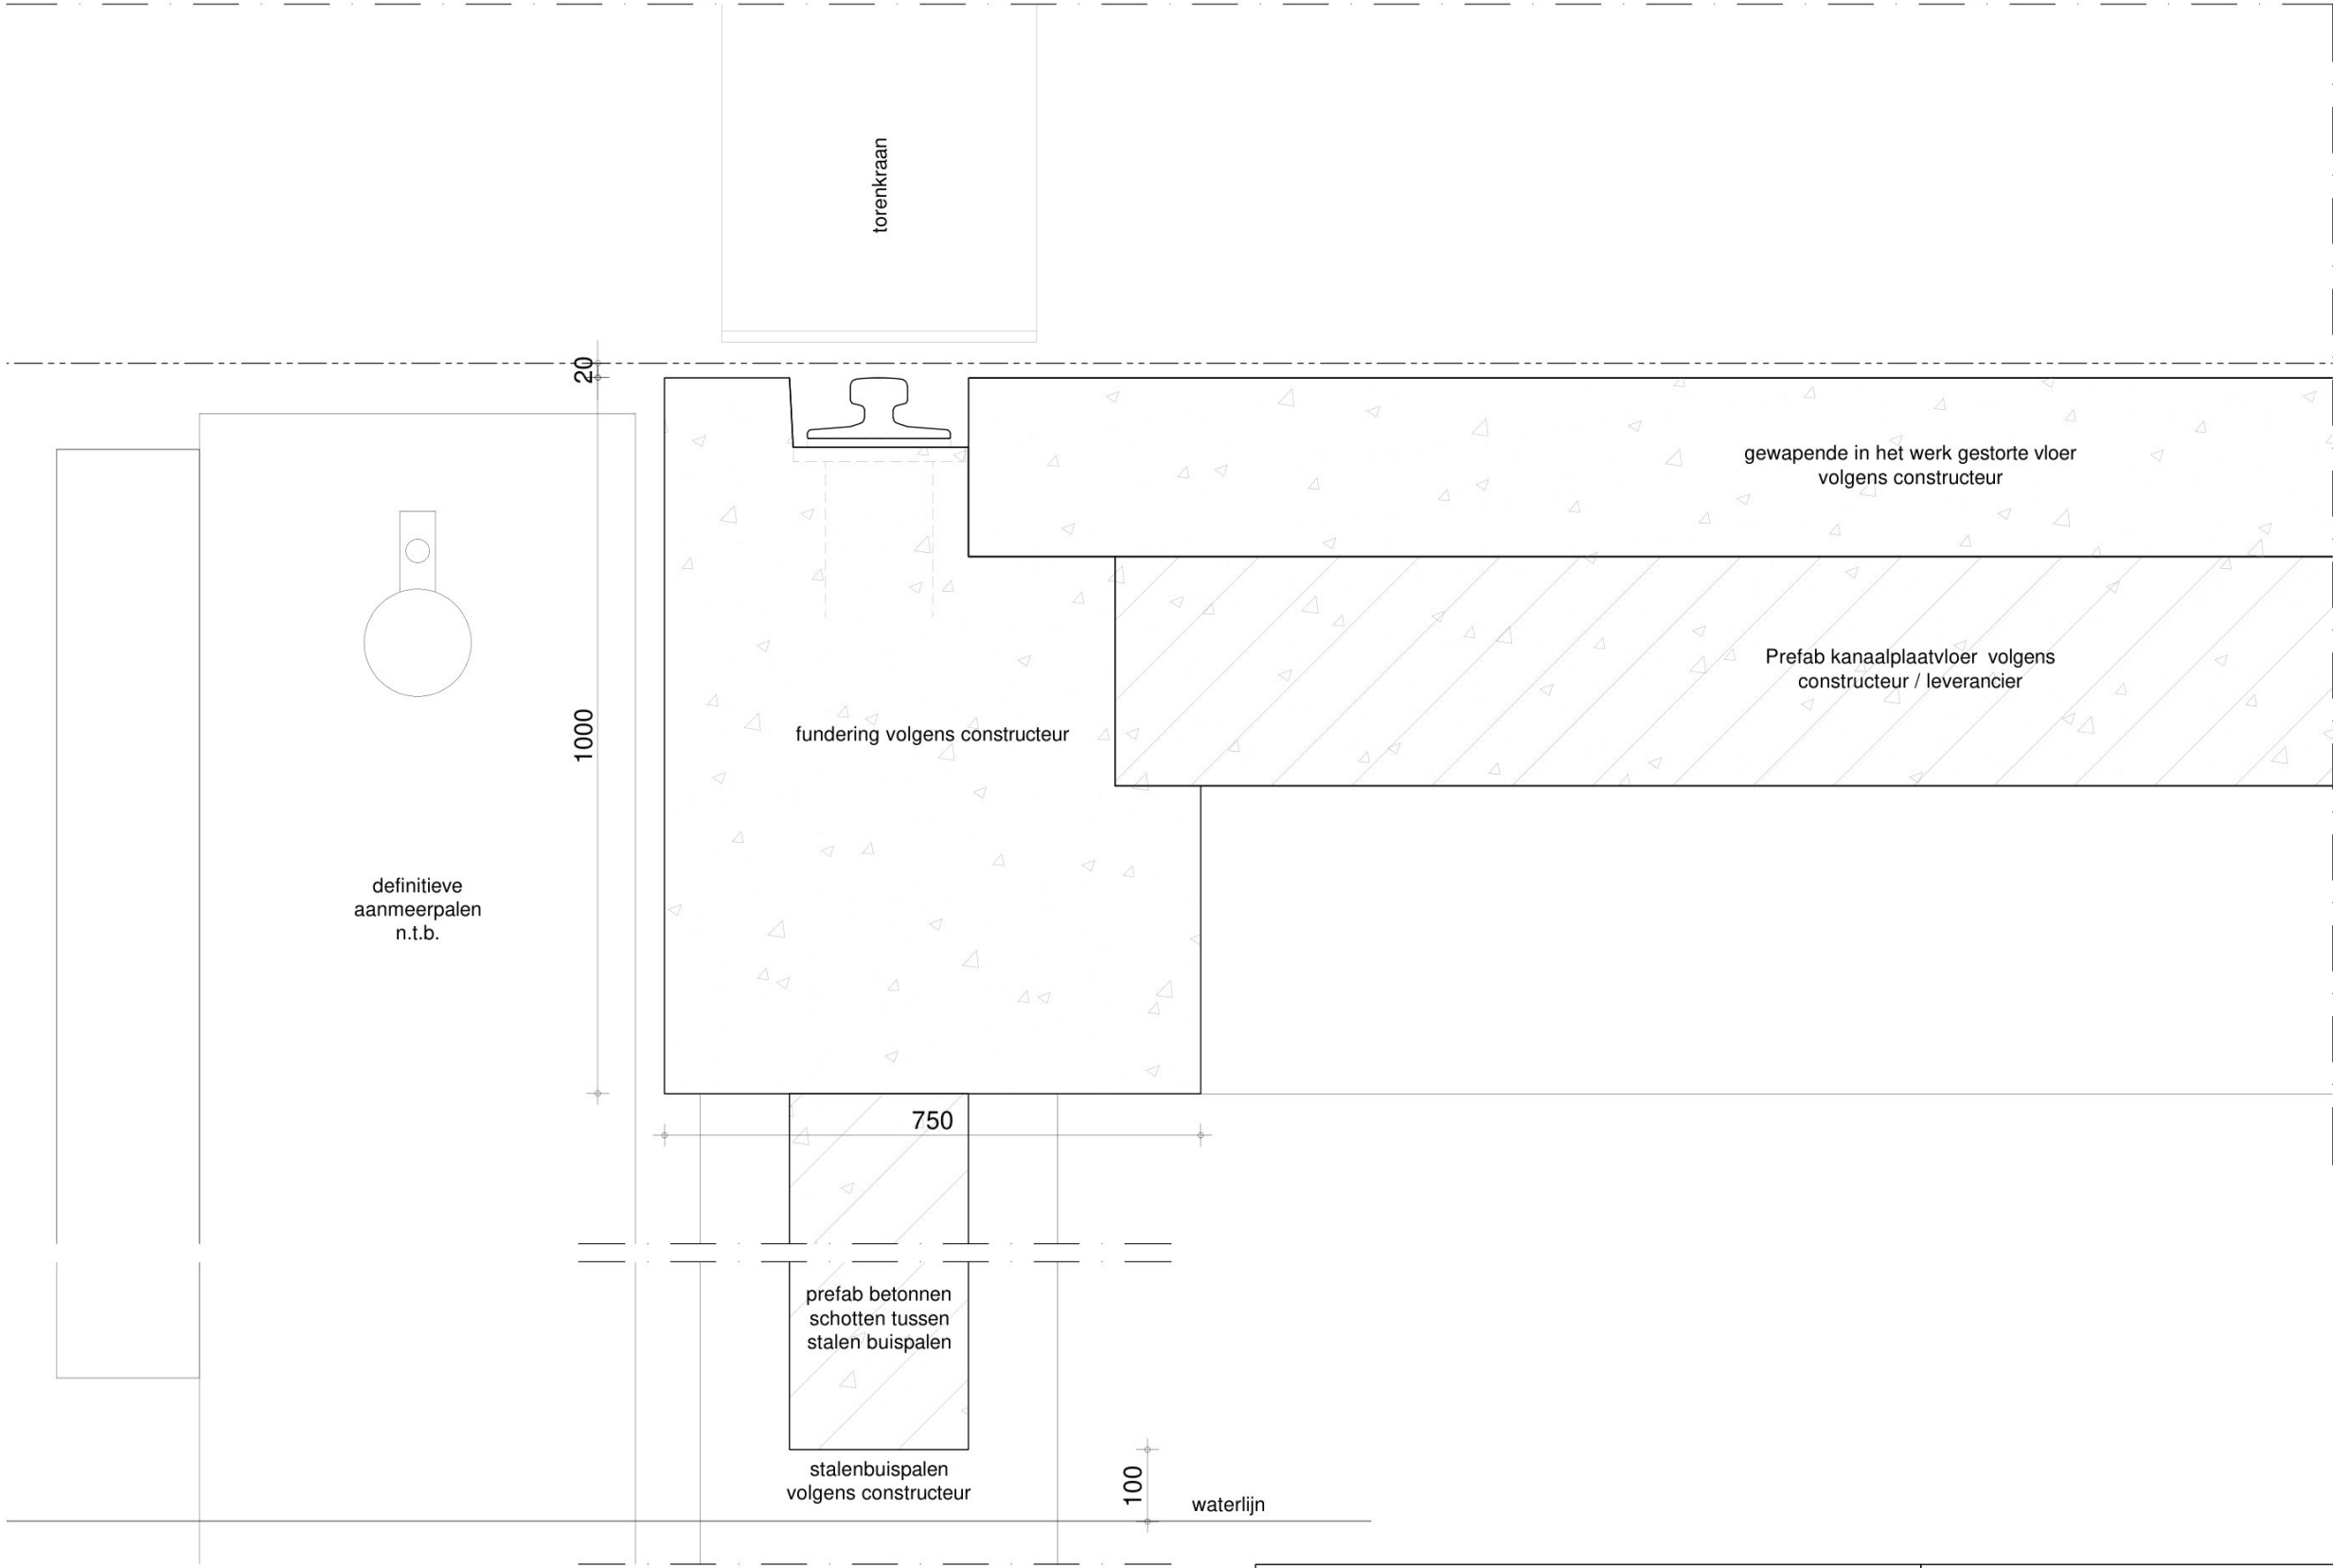

Peil = 0
4750 +NAP

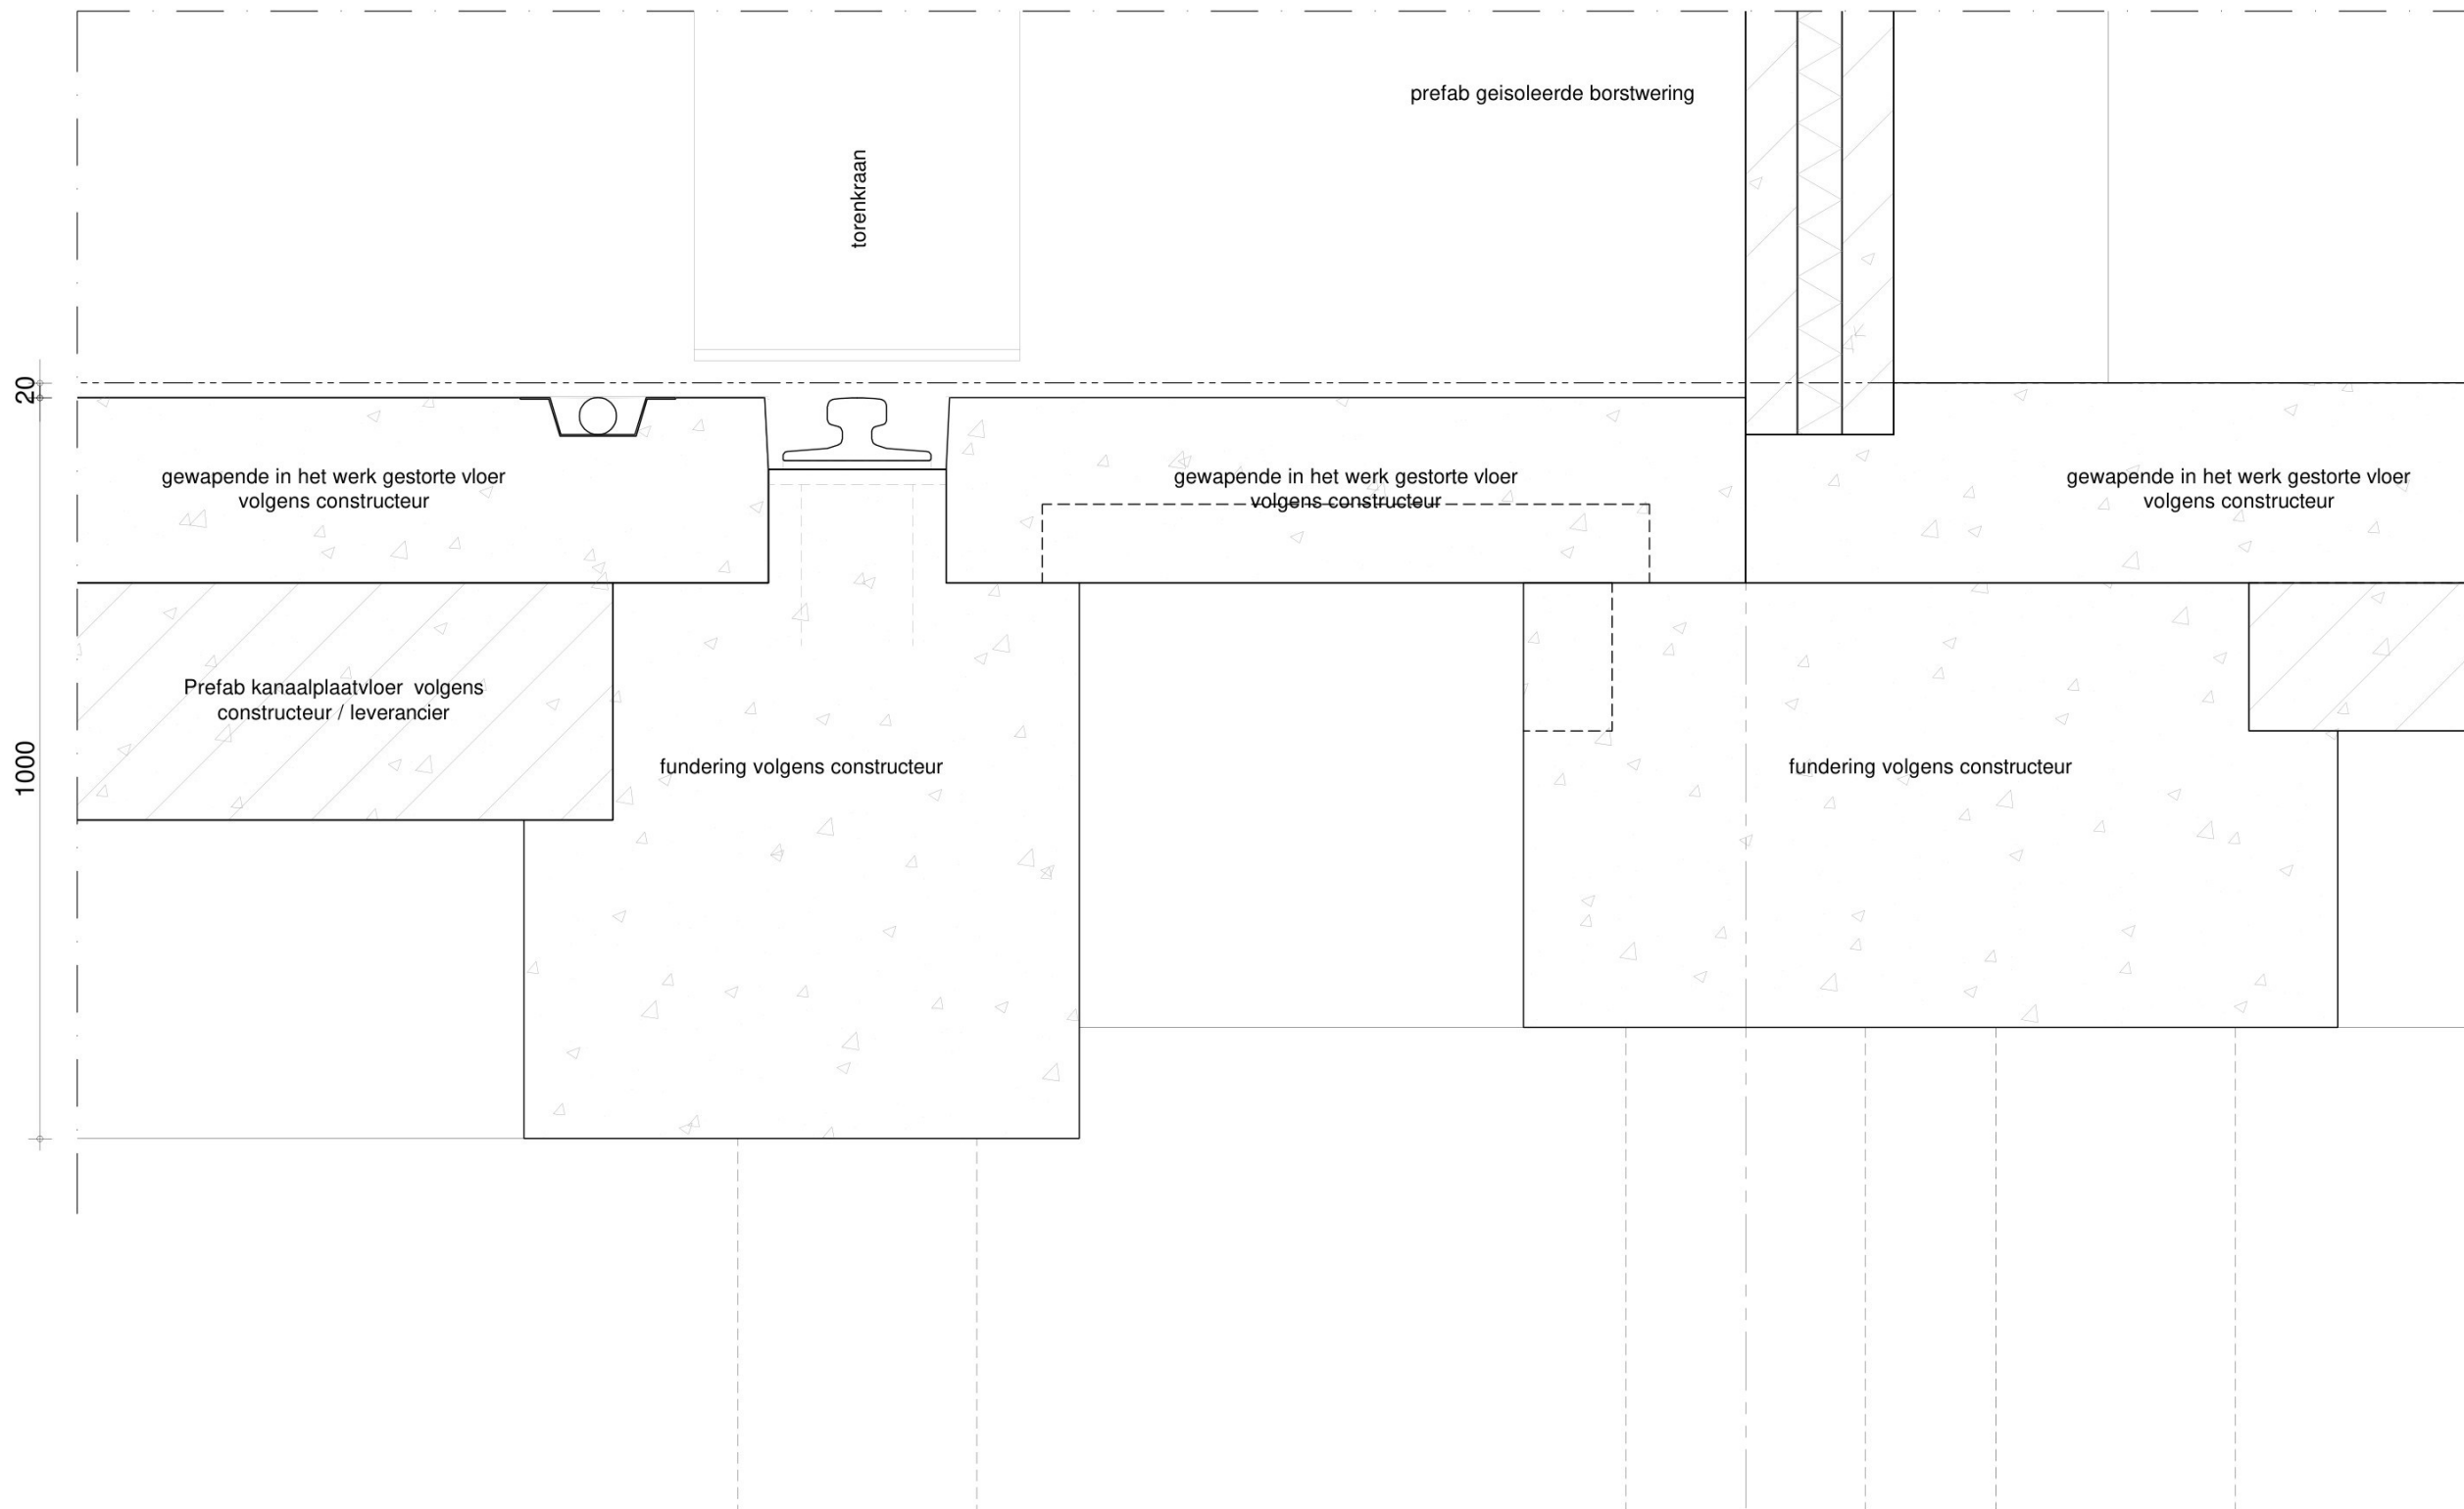

Peil = 0
▽
4550 +NAP

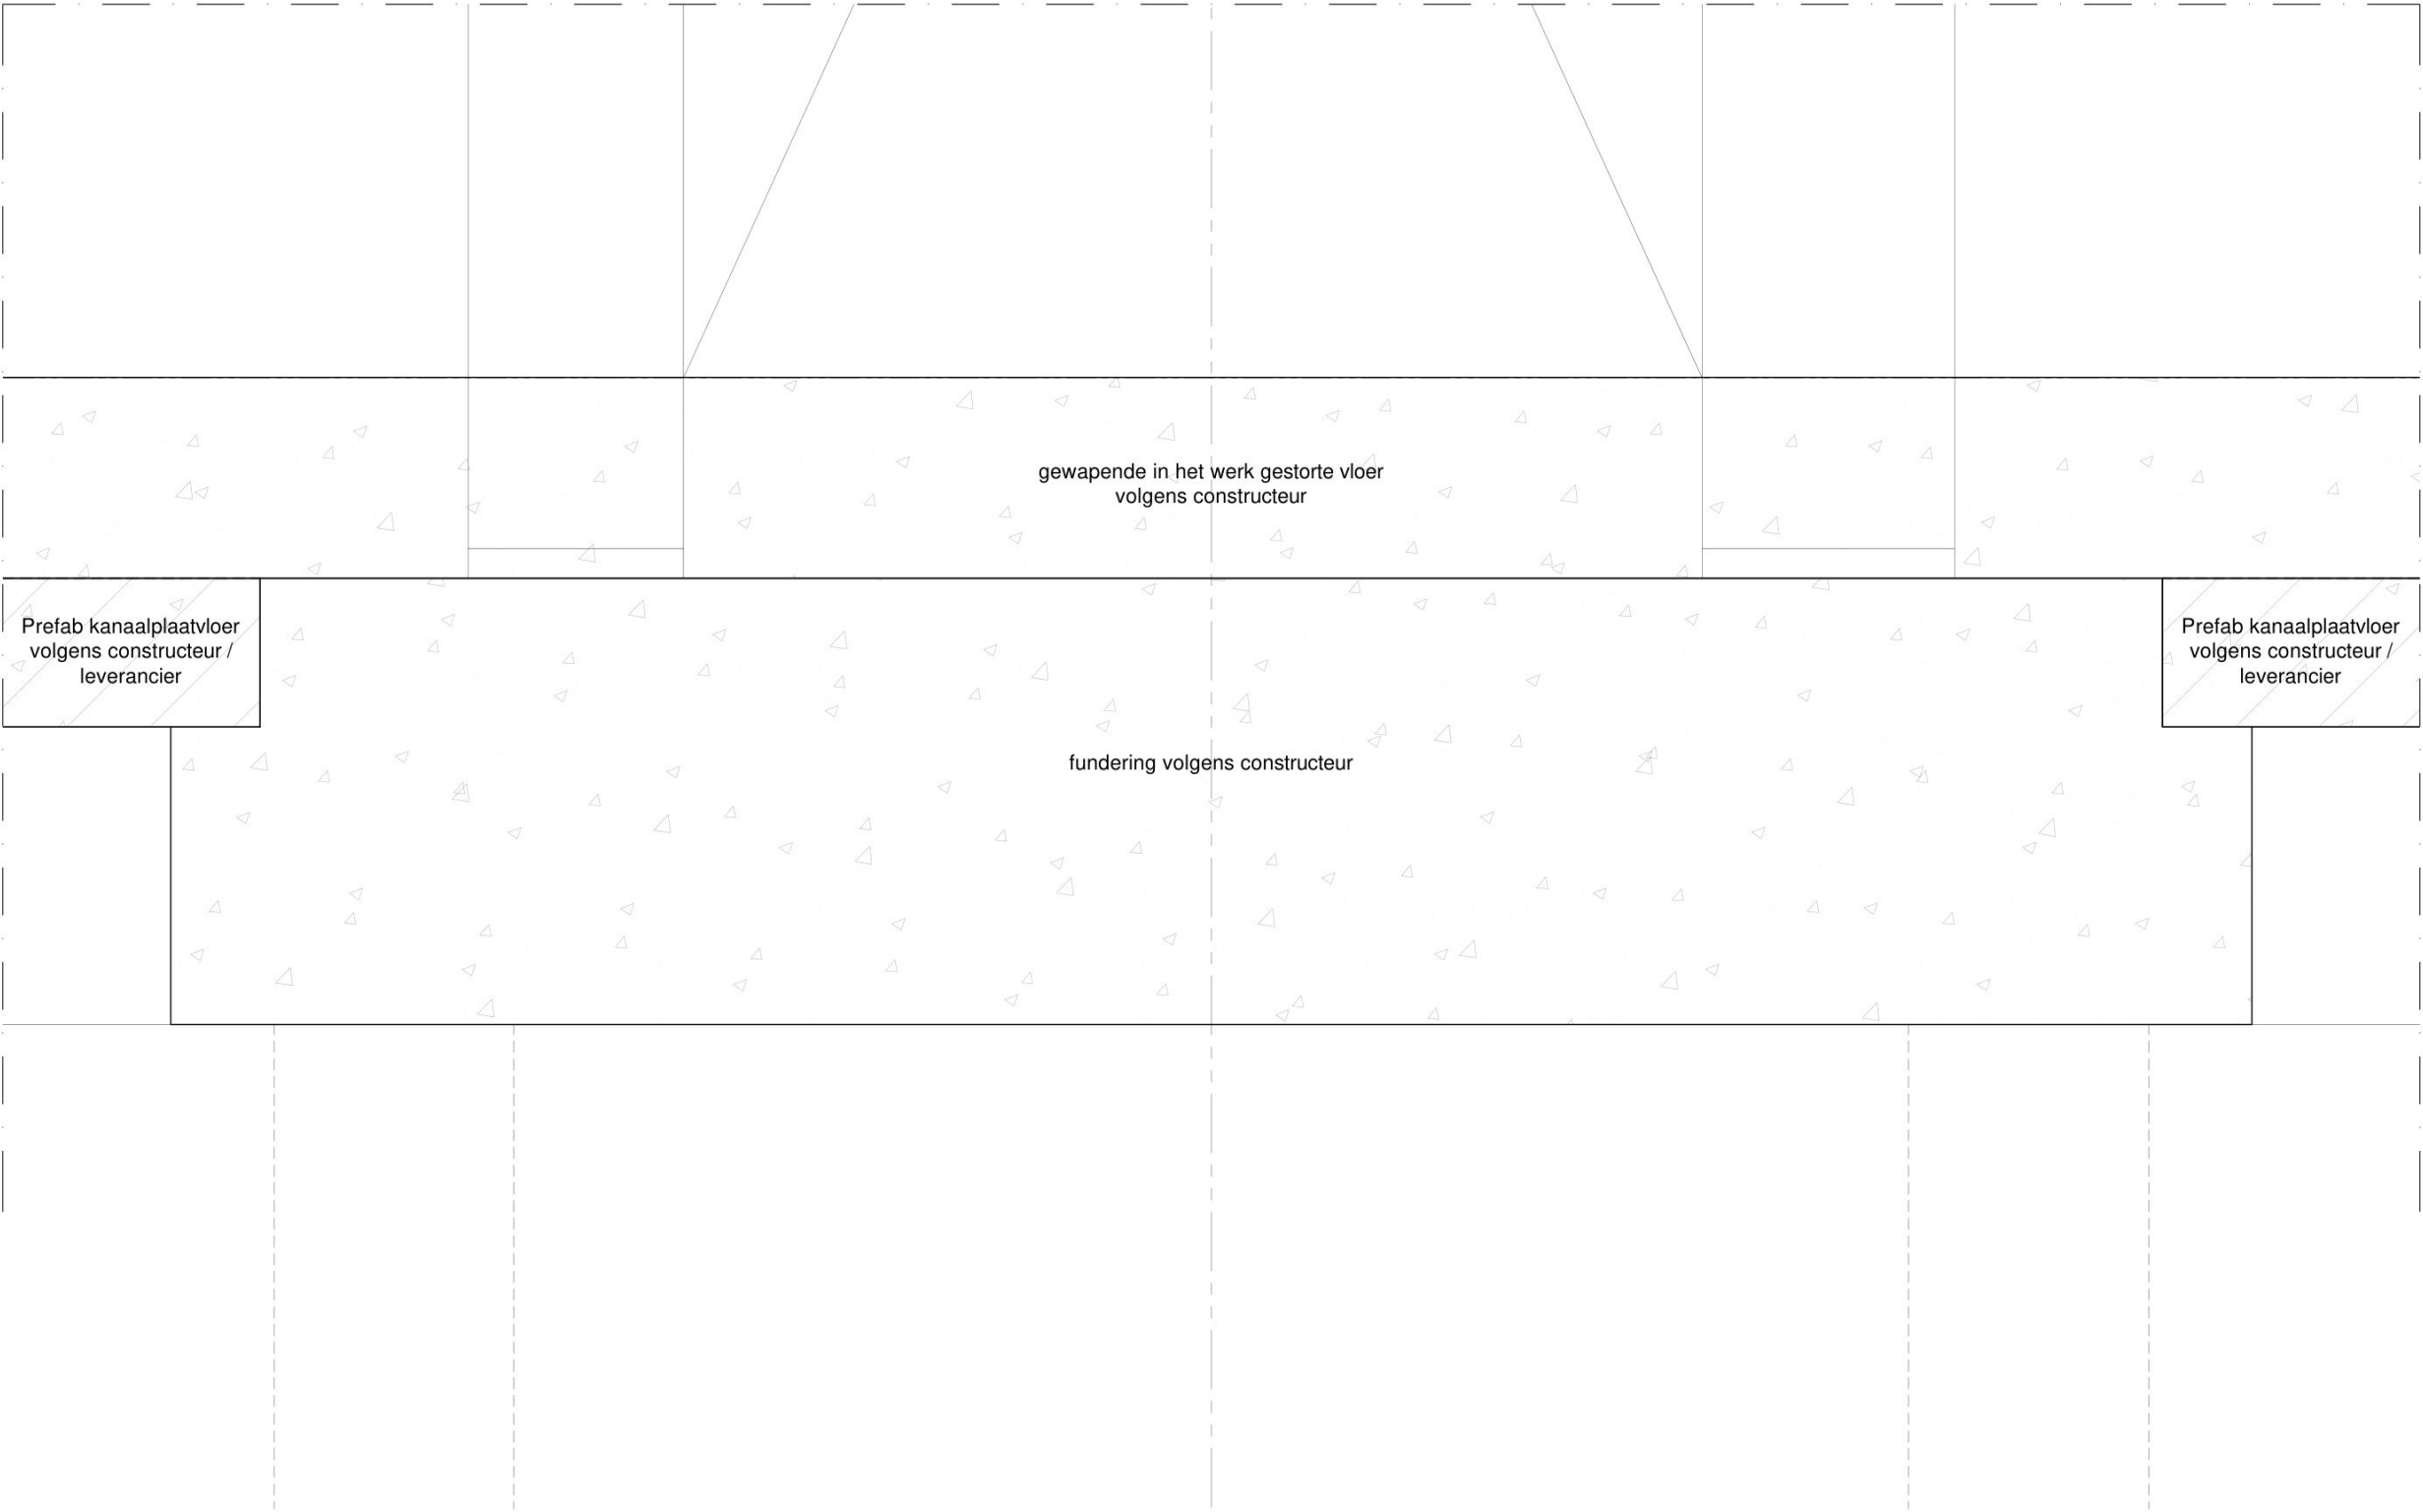



C. de Ruiter
bouw en advies

C. de Ruiter bouw en advies B.V.
Kroonvisserslaan 106 | 4141 EE Leerdam | 0345-760010
info@cdrba.nl | www.deruiterbouwenadvies.nl

vergunning
D.10

uitvoerbaar bouwkundig tekenwerk van ontwerp t/m uitvoering | vergunningen | bouwkundig advies

ontwerpdetail fundering onder windbokken tusen 2 hallen

projectnummer : 2203-1269


getekend : 

datum : 30-04-2026

schaal : 1:10

D.10 - 03

Peil = 0
4750 +NAP

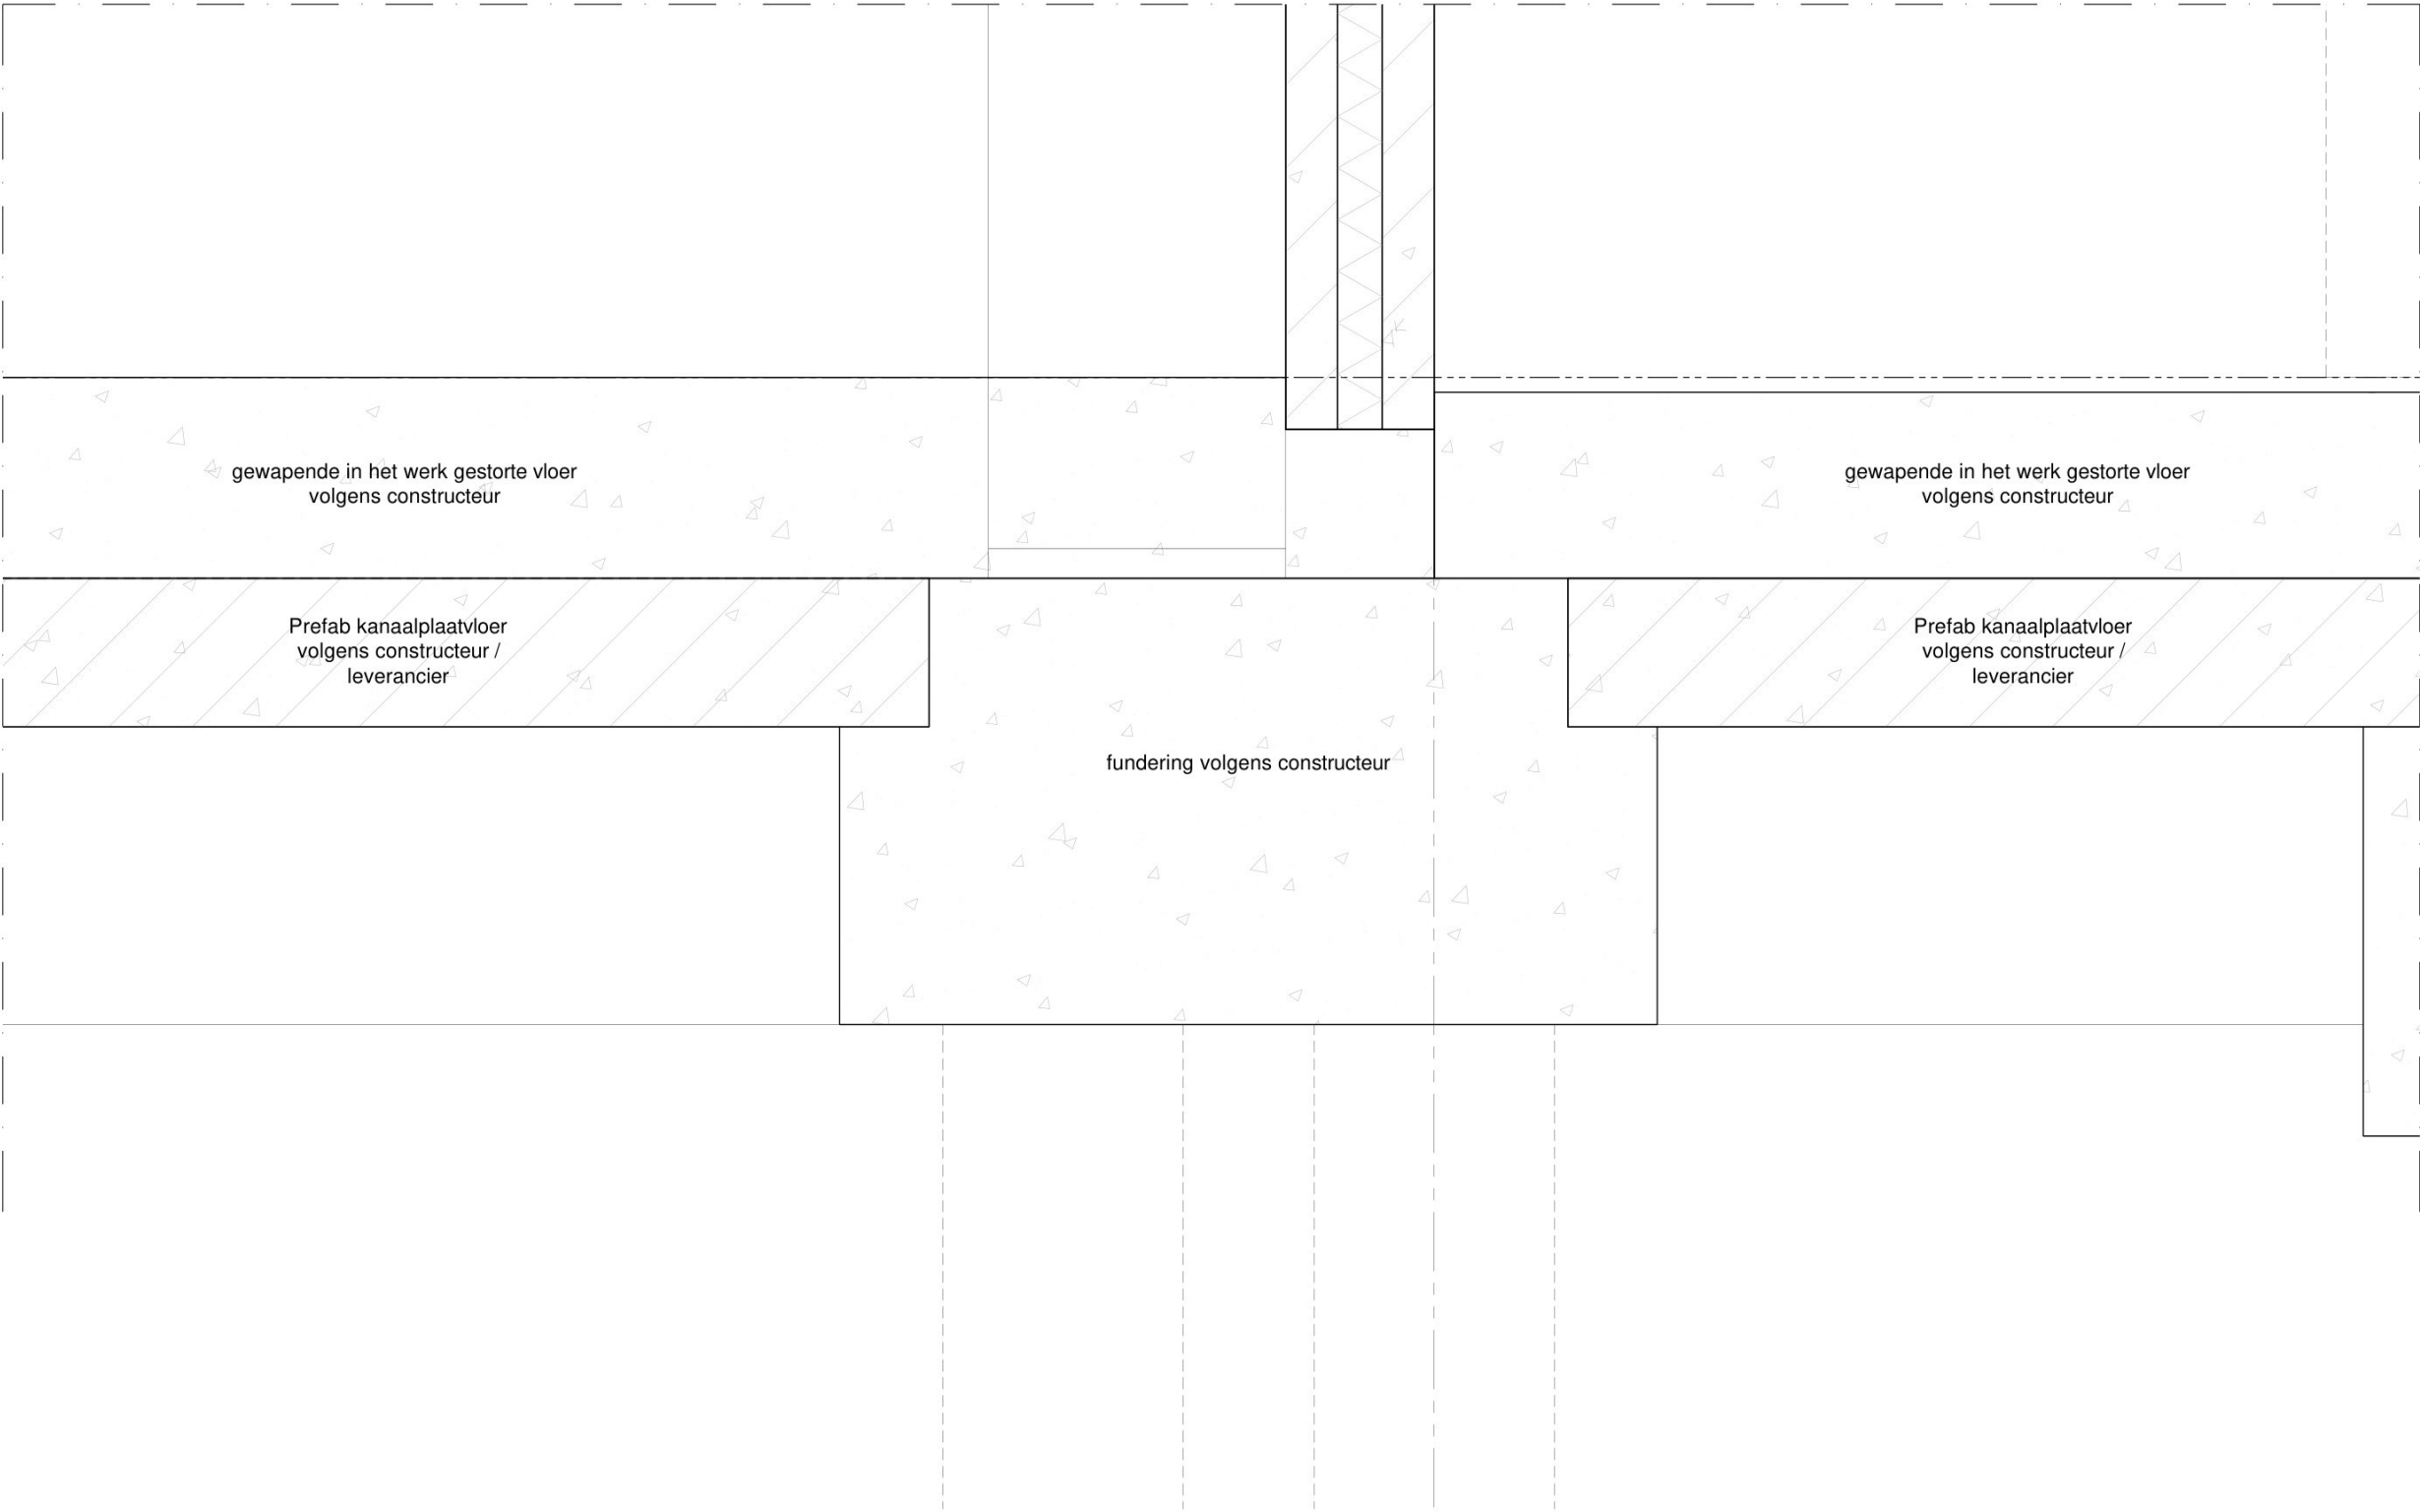



C. de Ruiter
bouw en advies

C. de Ruiter bouw en advies B.V.
Kon. Emmalaan 106 | 4141 EE Leerdam | 0345-760010
@cdrba.nl | www.deruiterbouwenadvies.nl

vergunning

D.10


uitvoerbaar bouwkundig tekenwerk van ontwerp t/m uitvoering | vergunningen | bouwkundig advies

ontwerpdetail fundering gevel hellingzijde

projectnummer : 2203-1269	datum : 30-04-2026
getekend : 	schaal : 1:10

D.10 - 04

Peil = 0
4750 +NAP

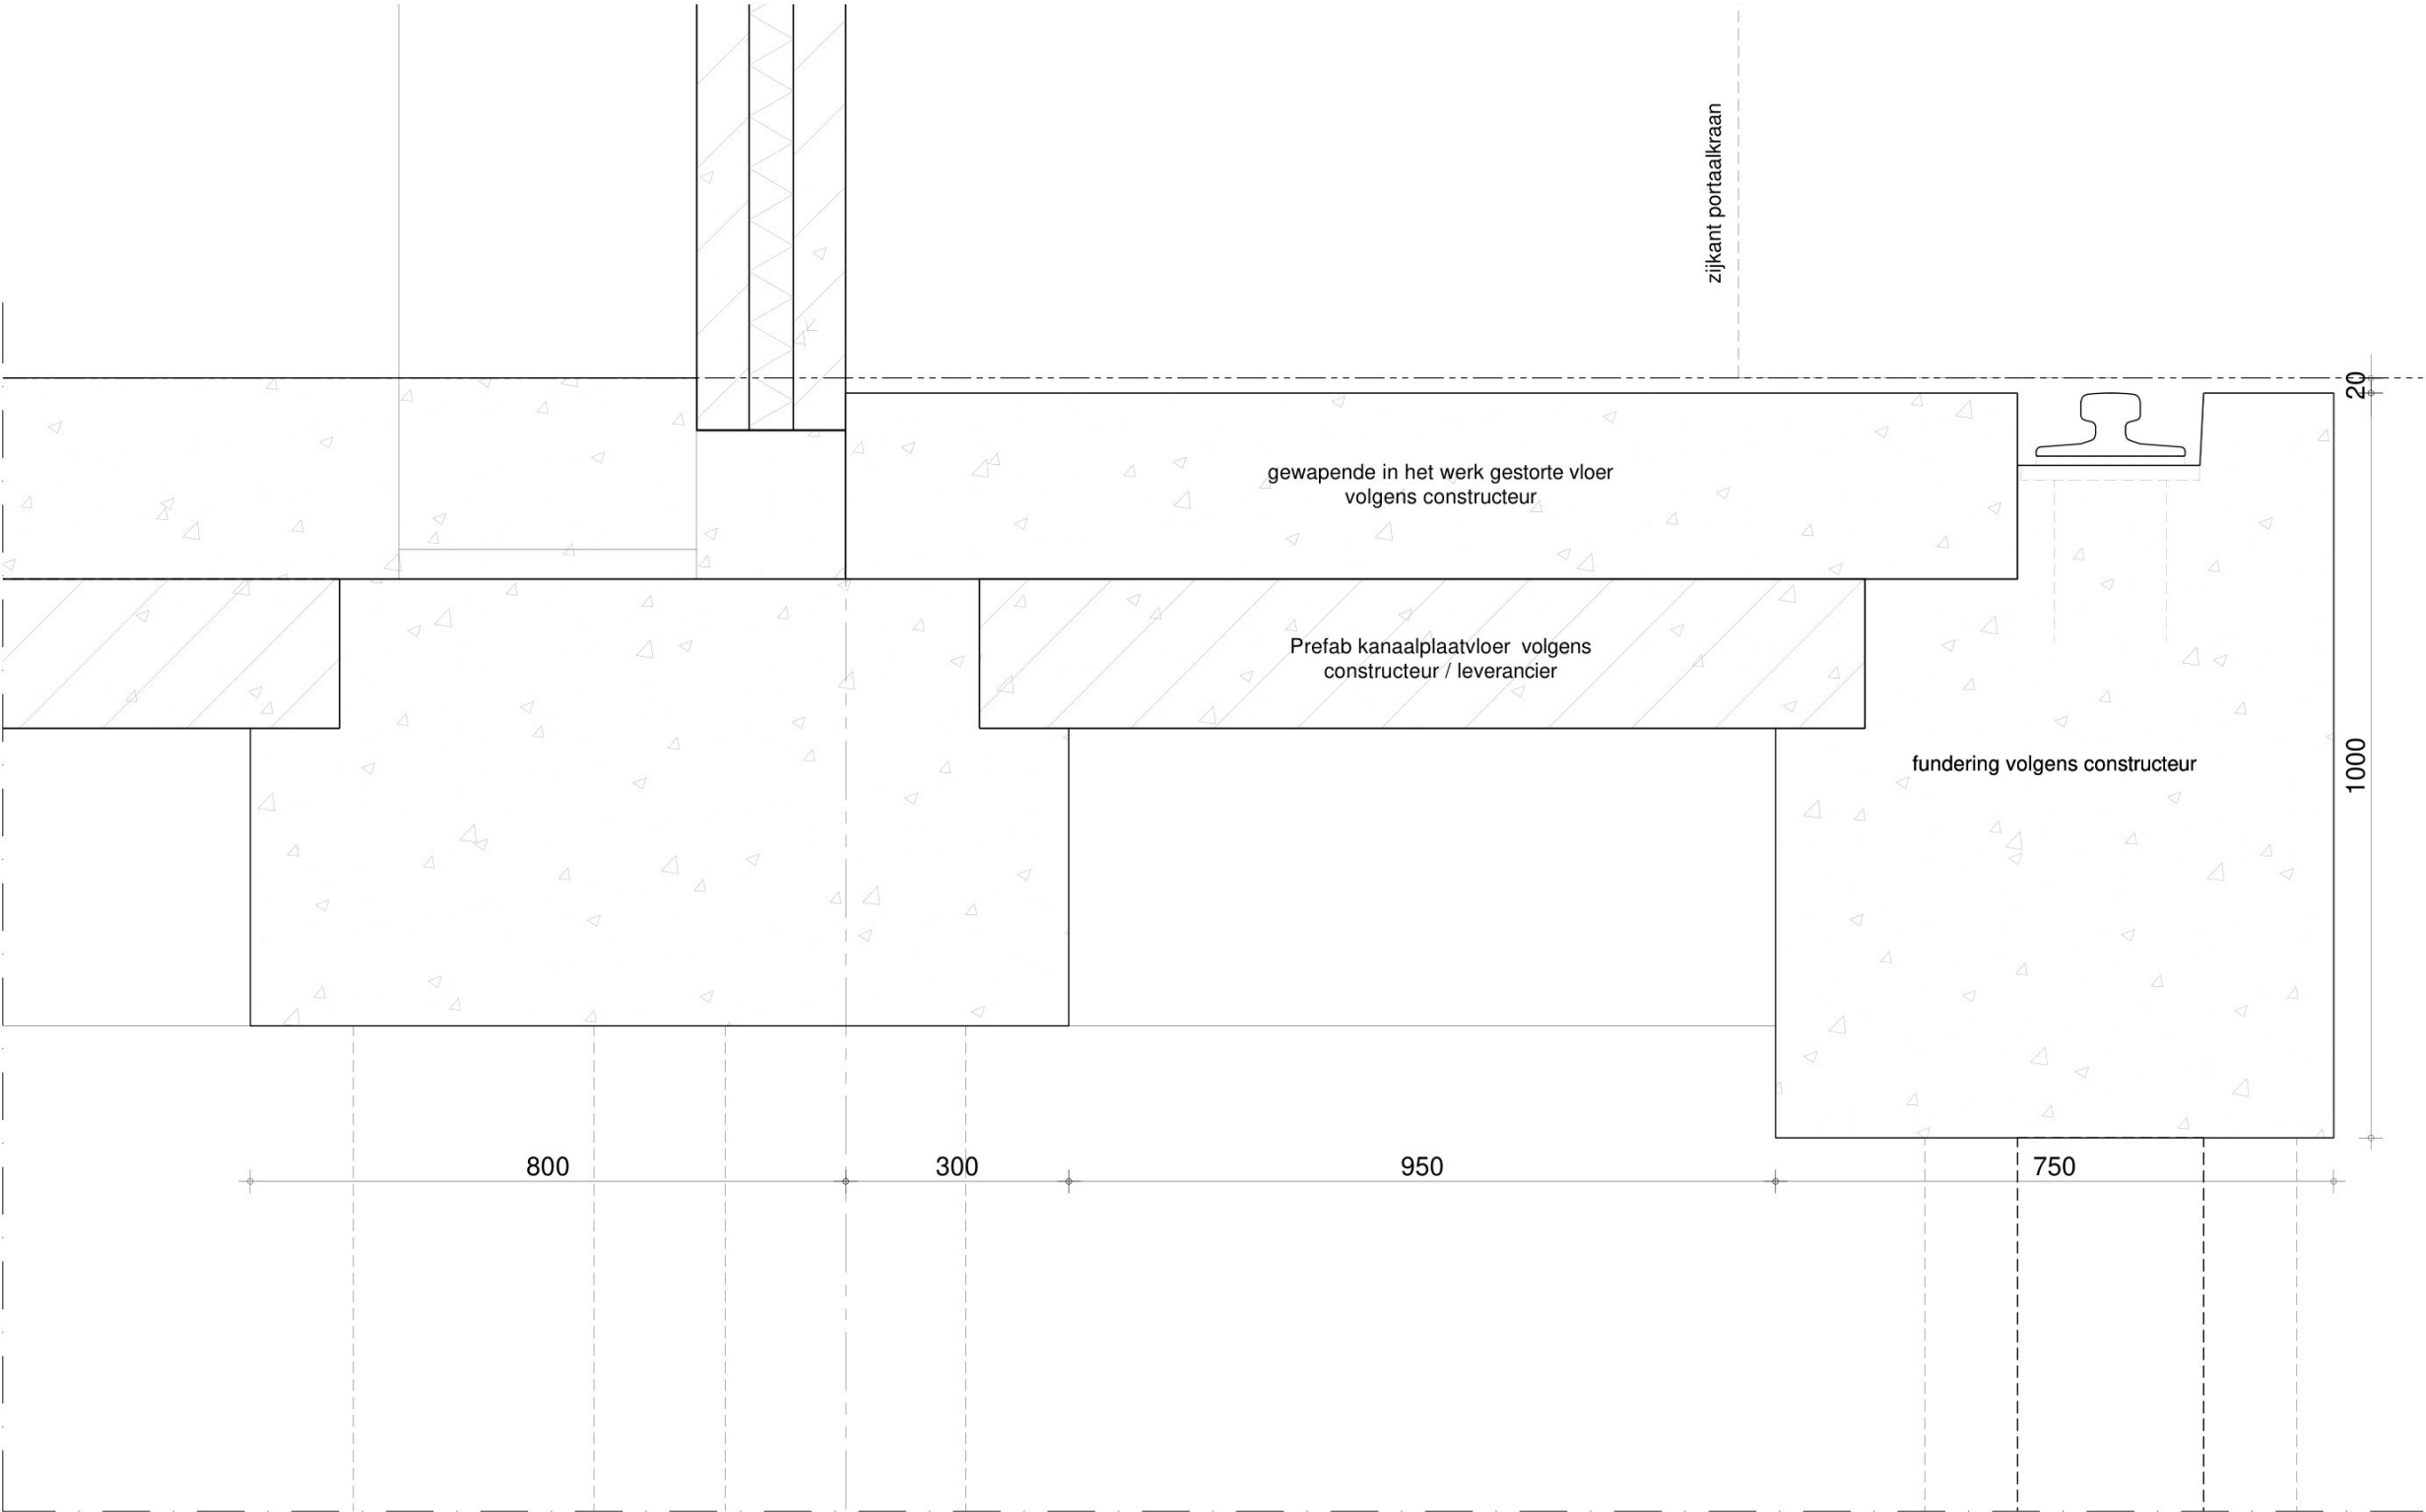



C. de Ruiter

bouw en advies

C. de Ruiter bouw en advies B.V.

Kon. Emmalaan 106 | 4141 EE Leerdam | 0345-760010

@cdrba.nl | www.deruiterbouwenadvies.nl

vergunning

D.10

uitvoerbaar bouwkundig tekenwerk van ontwerp t/m uitvoering | vergunningen | bouwkundig advies

ontwerpdetail kaderand hellingzijde


projectnummer : 2203-1269

datum : 30-04-2026

getekend : 

schaal : 1:10

D.10 - 05

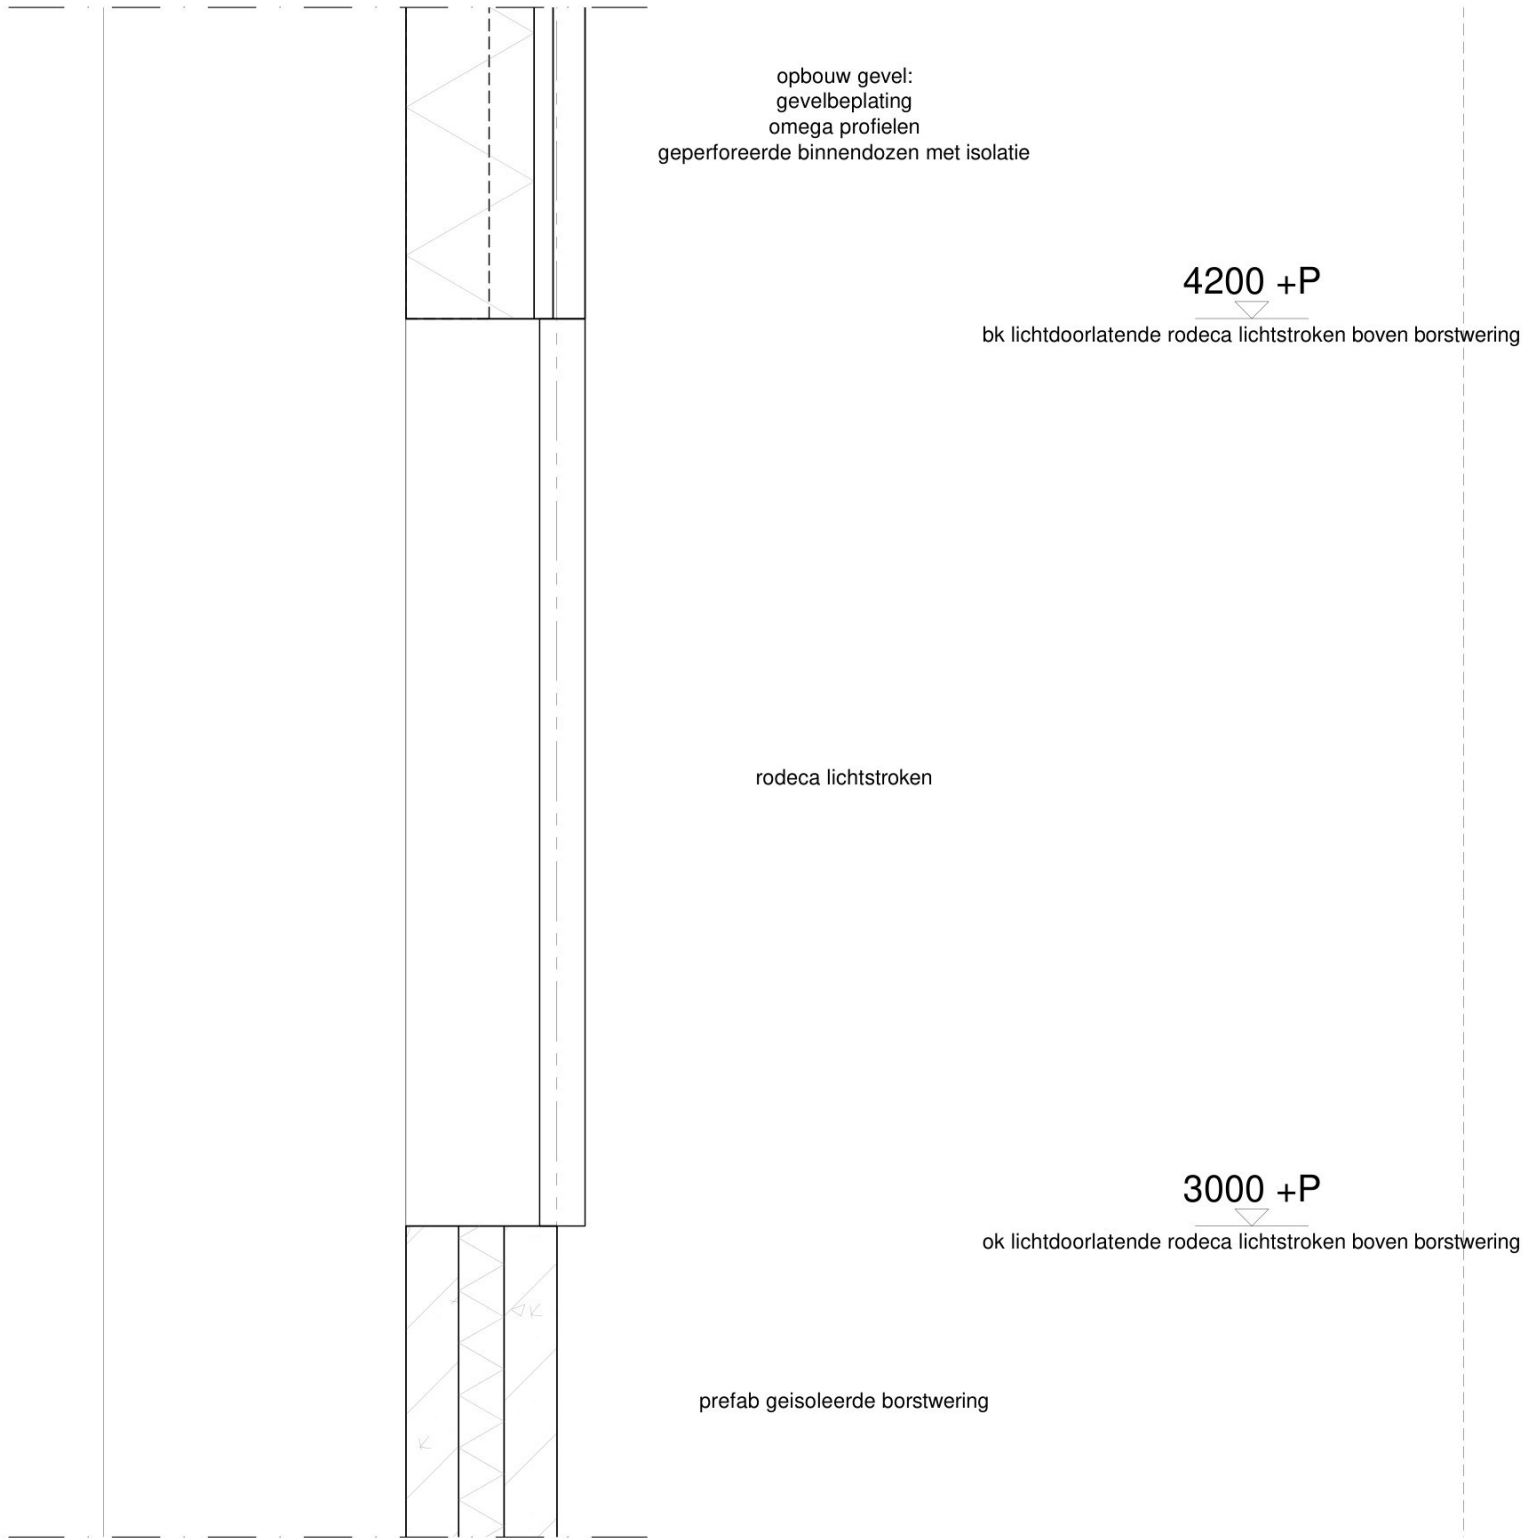



C. de Ruiter bouw en advies B.V.
Ken. Emmalaan 106 | 4141 EE Leerdam | 0345-760010
@cdrba.nl | www.deruiterbouwenadvies.nl


vergunning
D.10


uitvoerbaar bouwkundig tekenwerk van ontwerp t/m uitvoering | vergunningen | bouwkundig advies


ontwerpdetail rodeca lichtstroken boven borstwering

projectnummer : 2203-1269	datum : 30-04-2026
getekend : 	schaal : 1:10

D.10 - 06

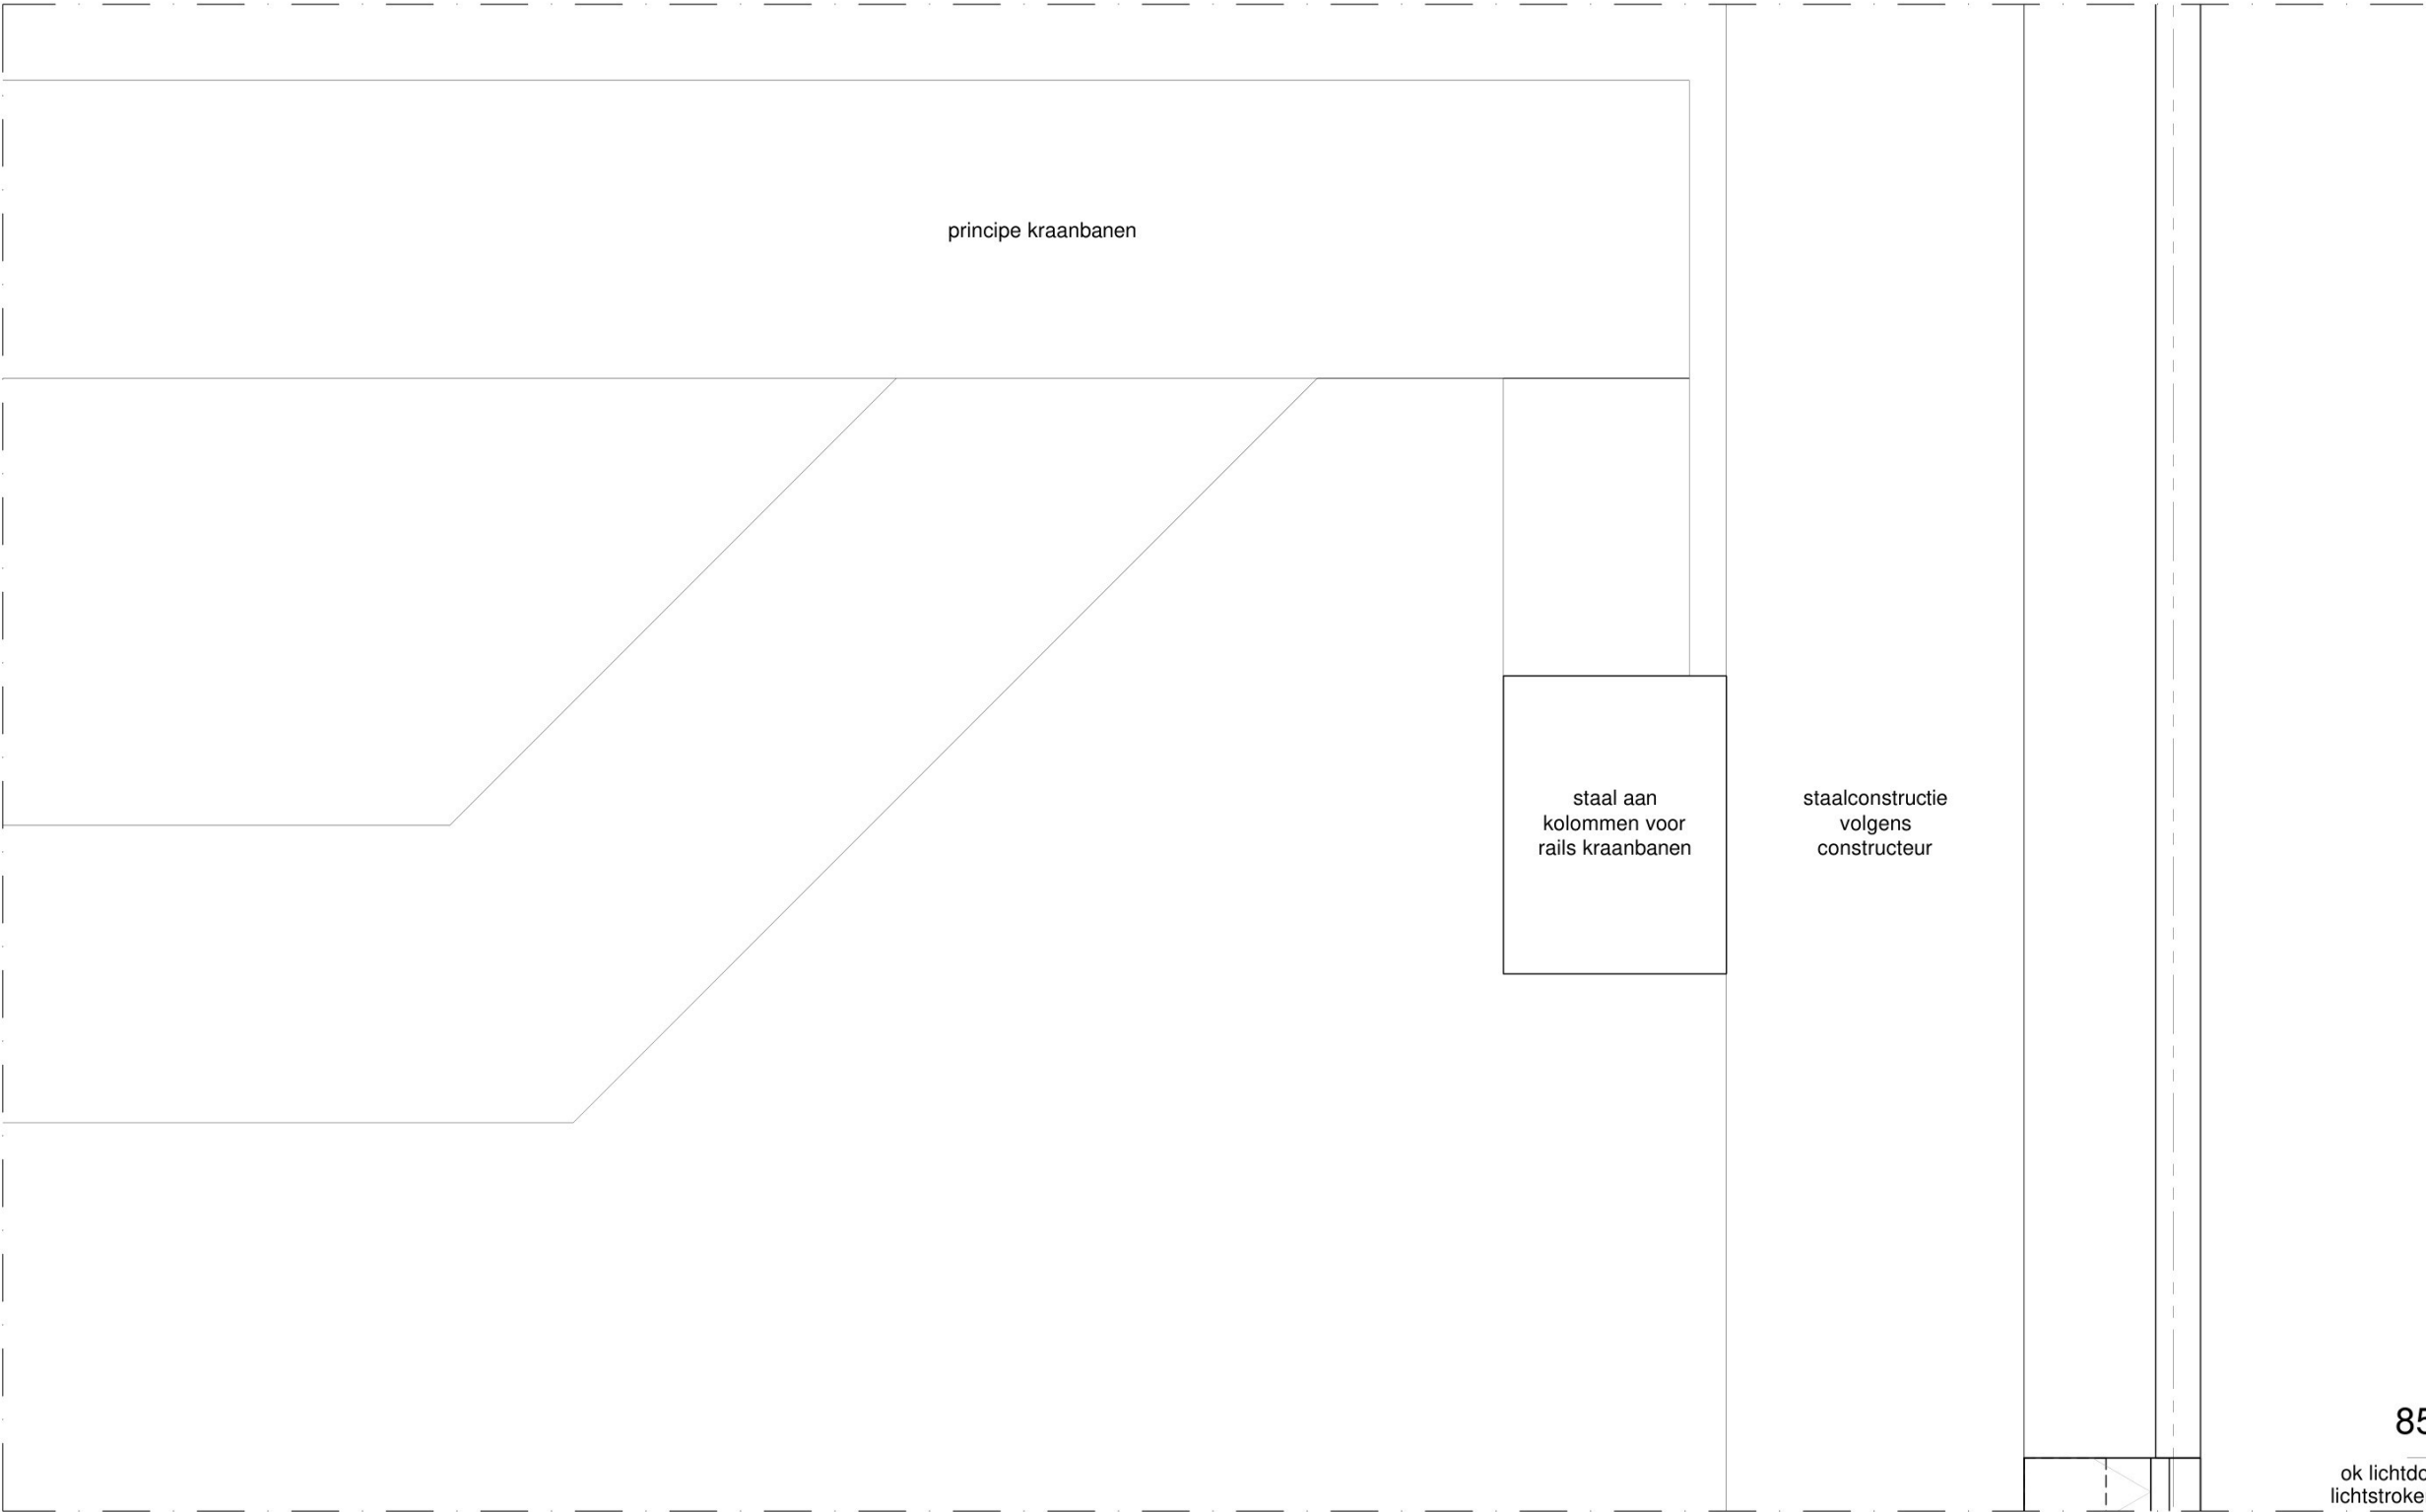

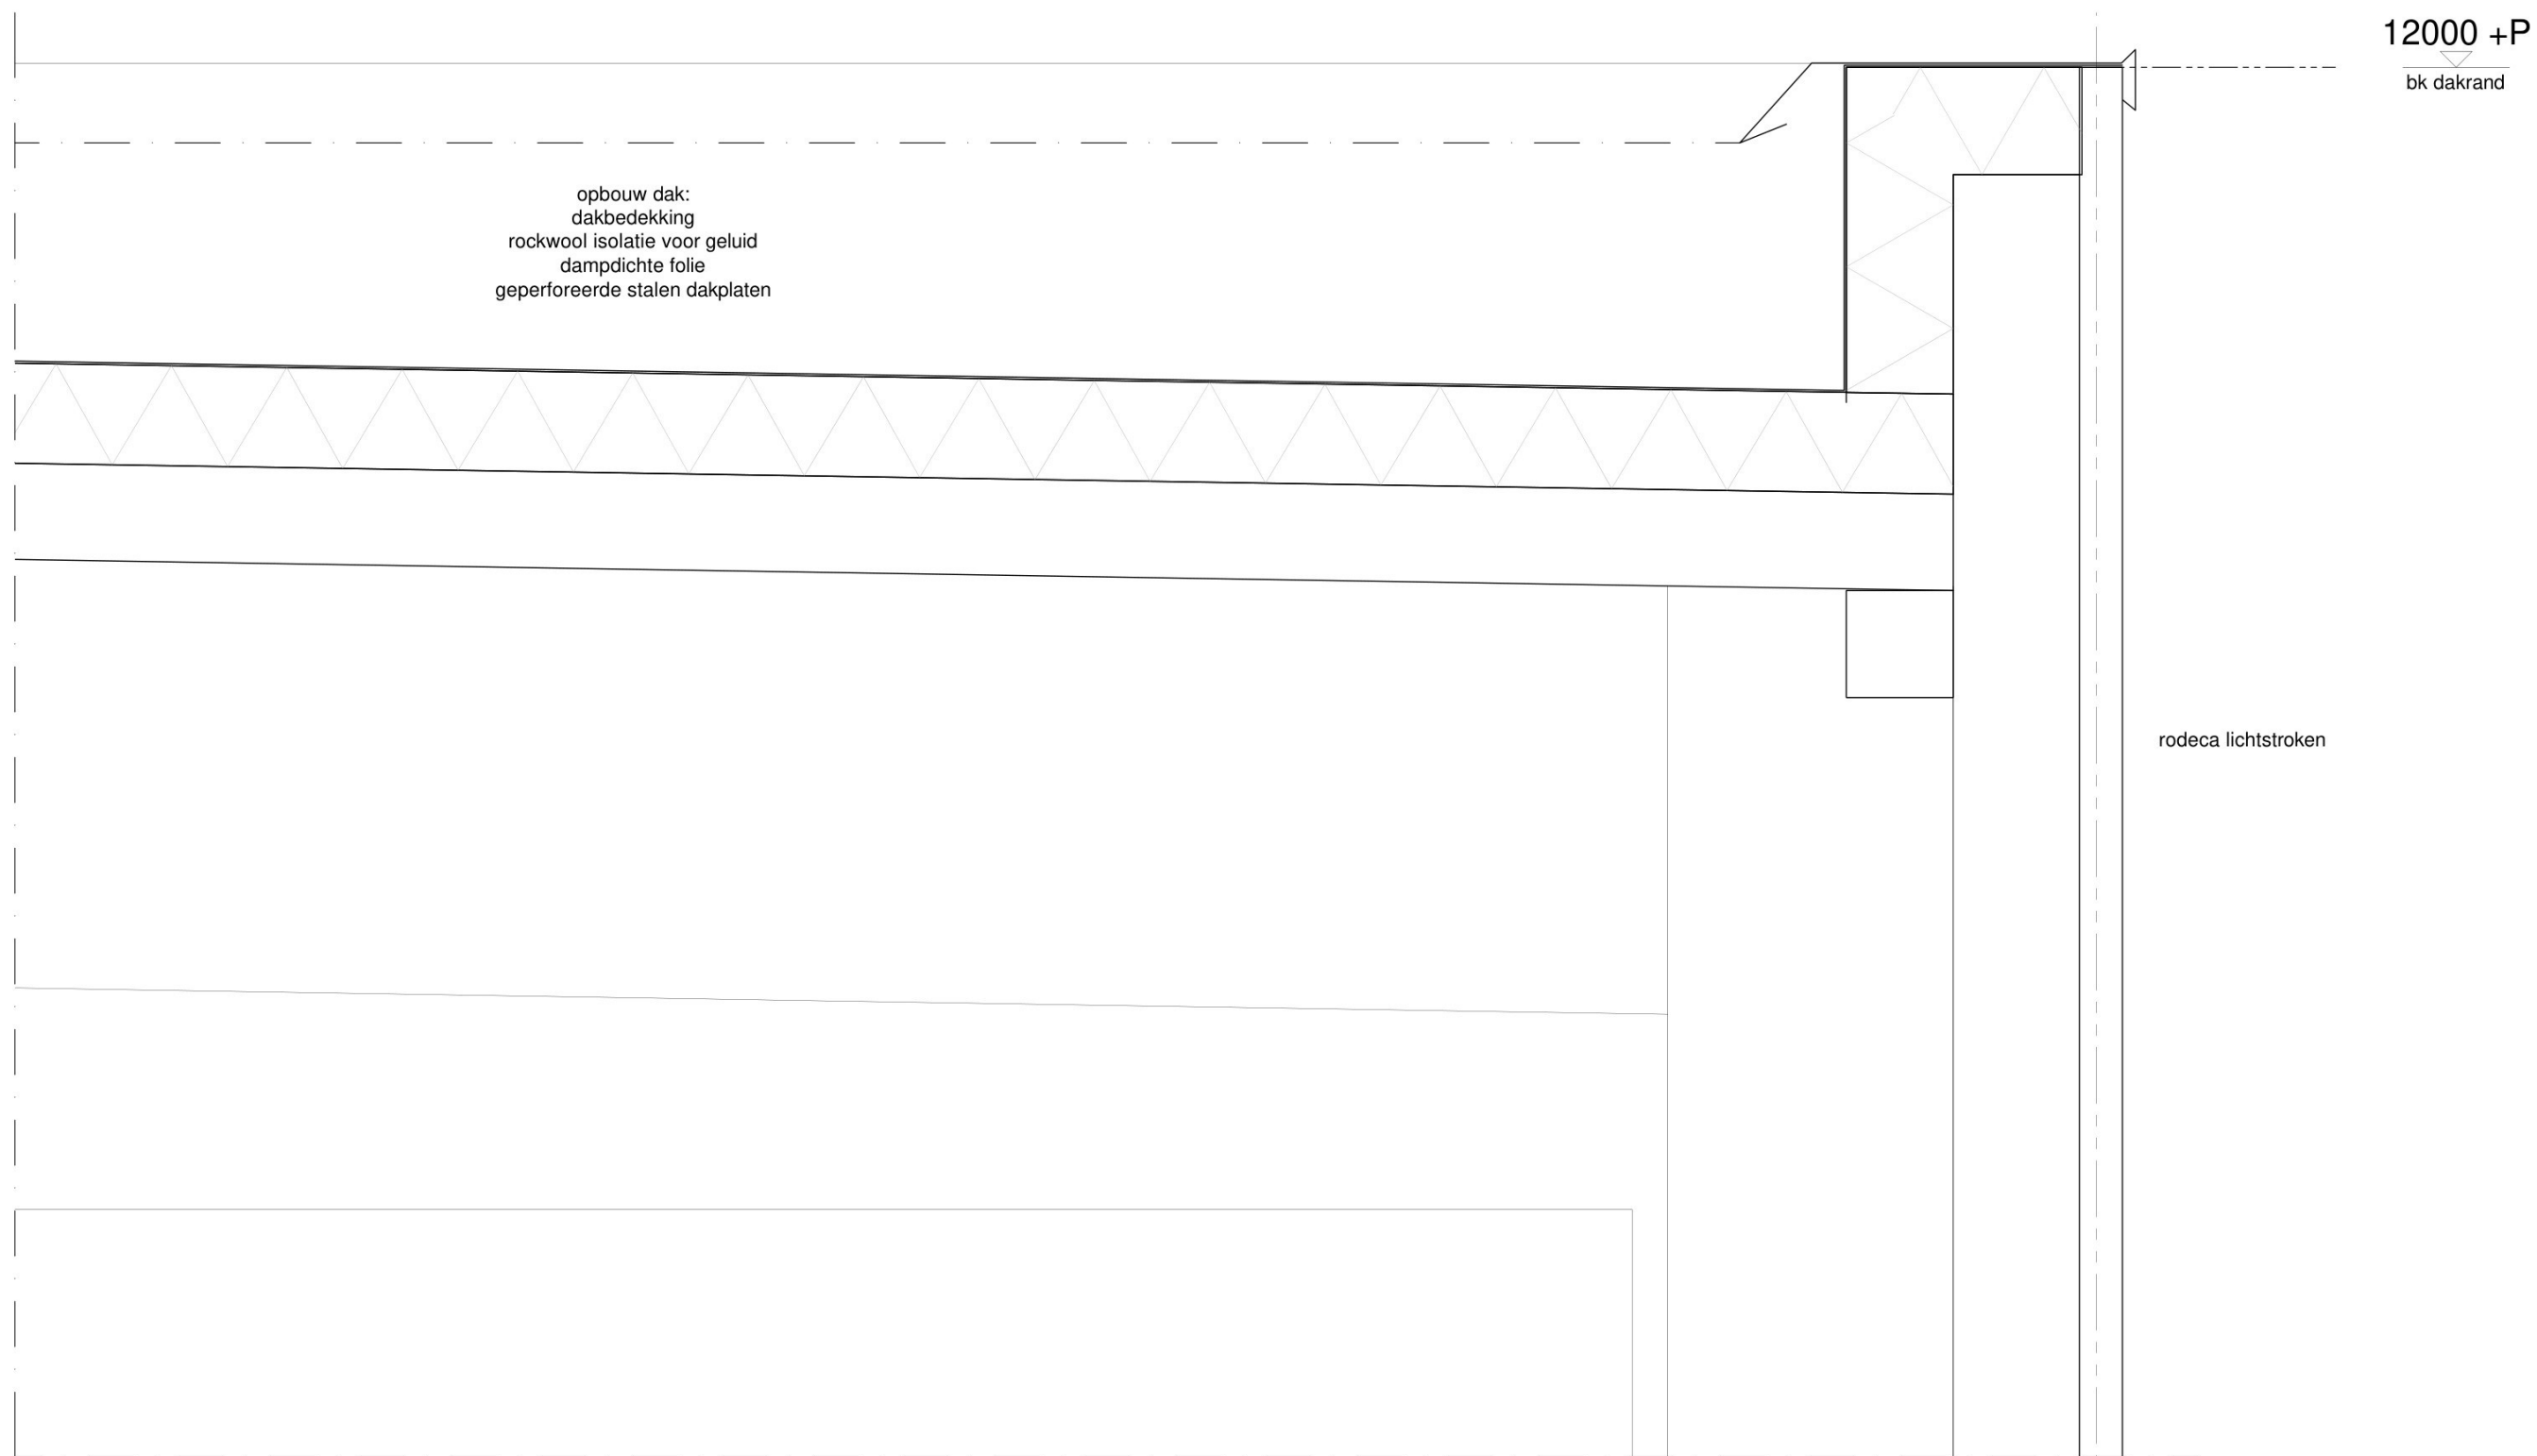

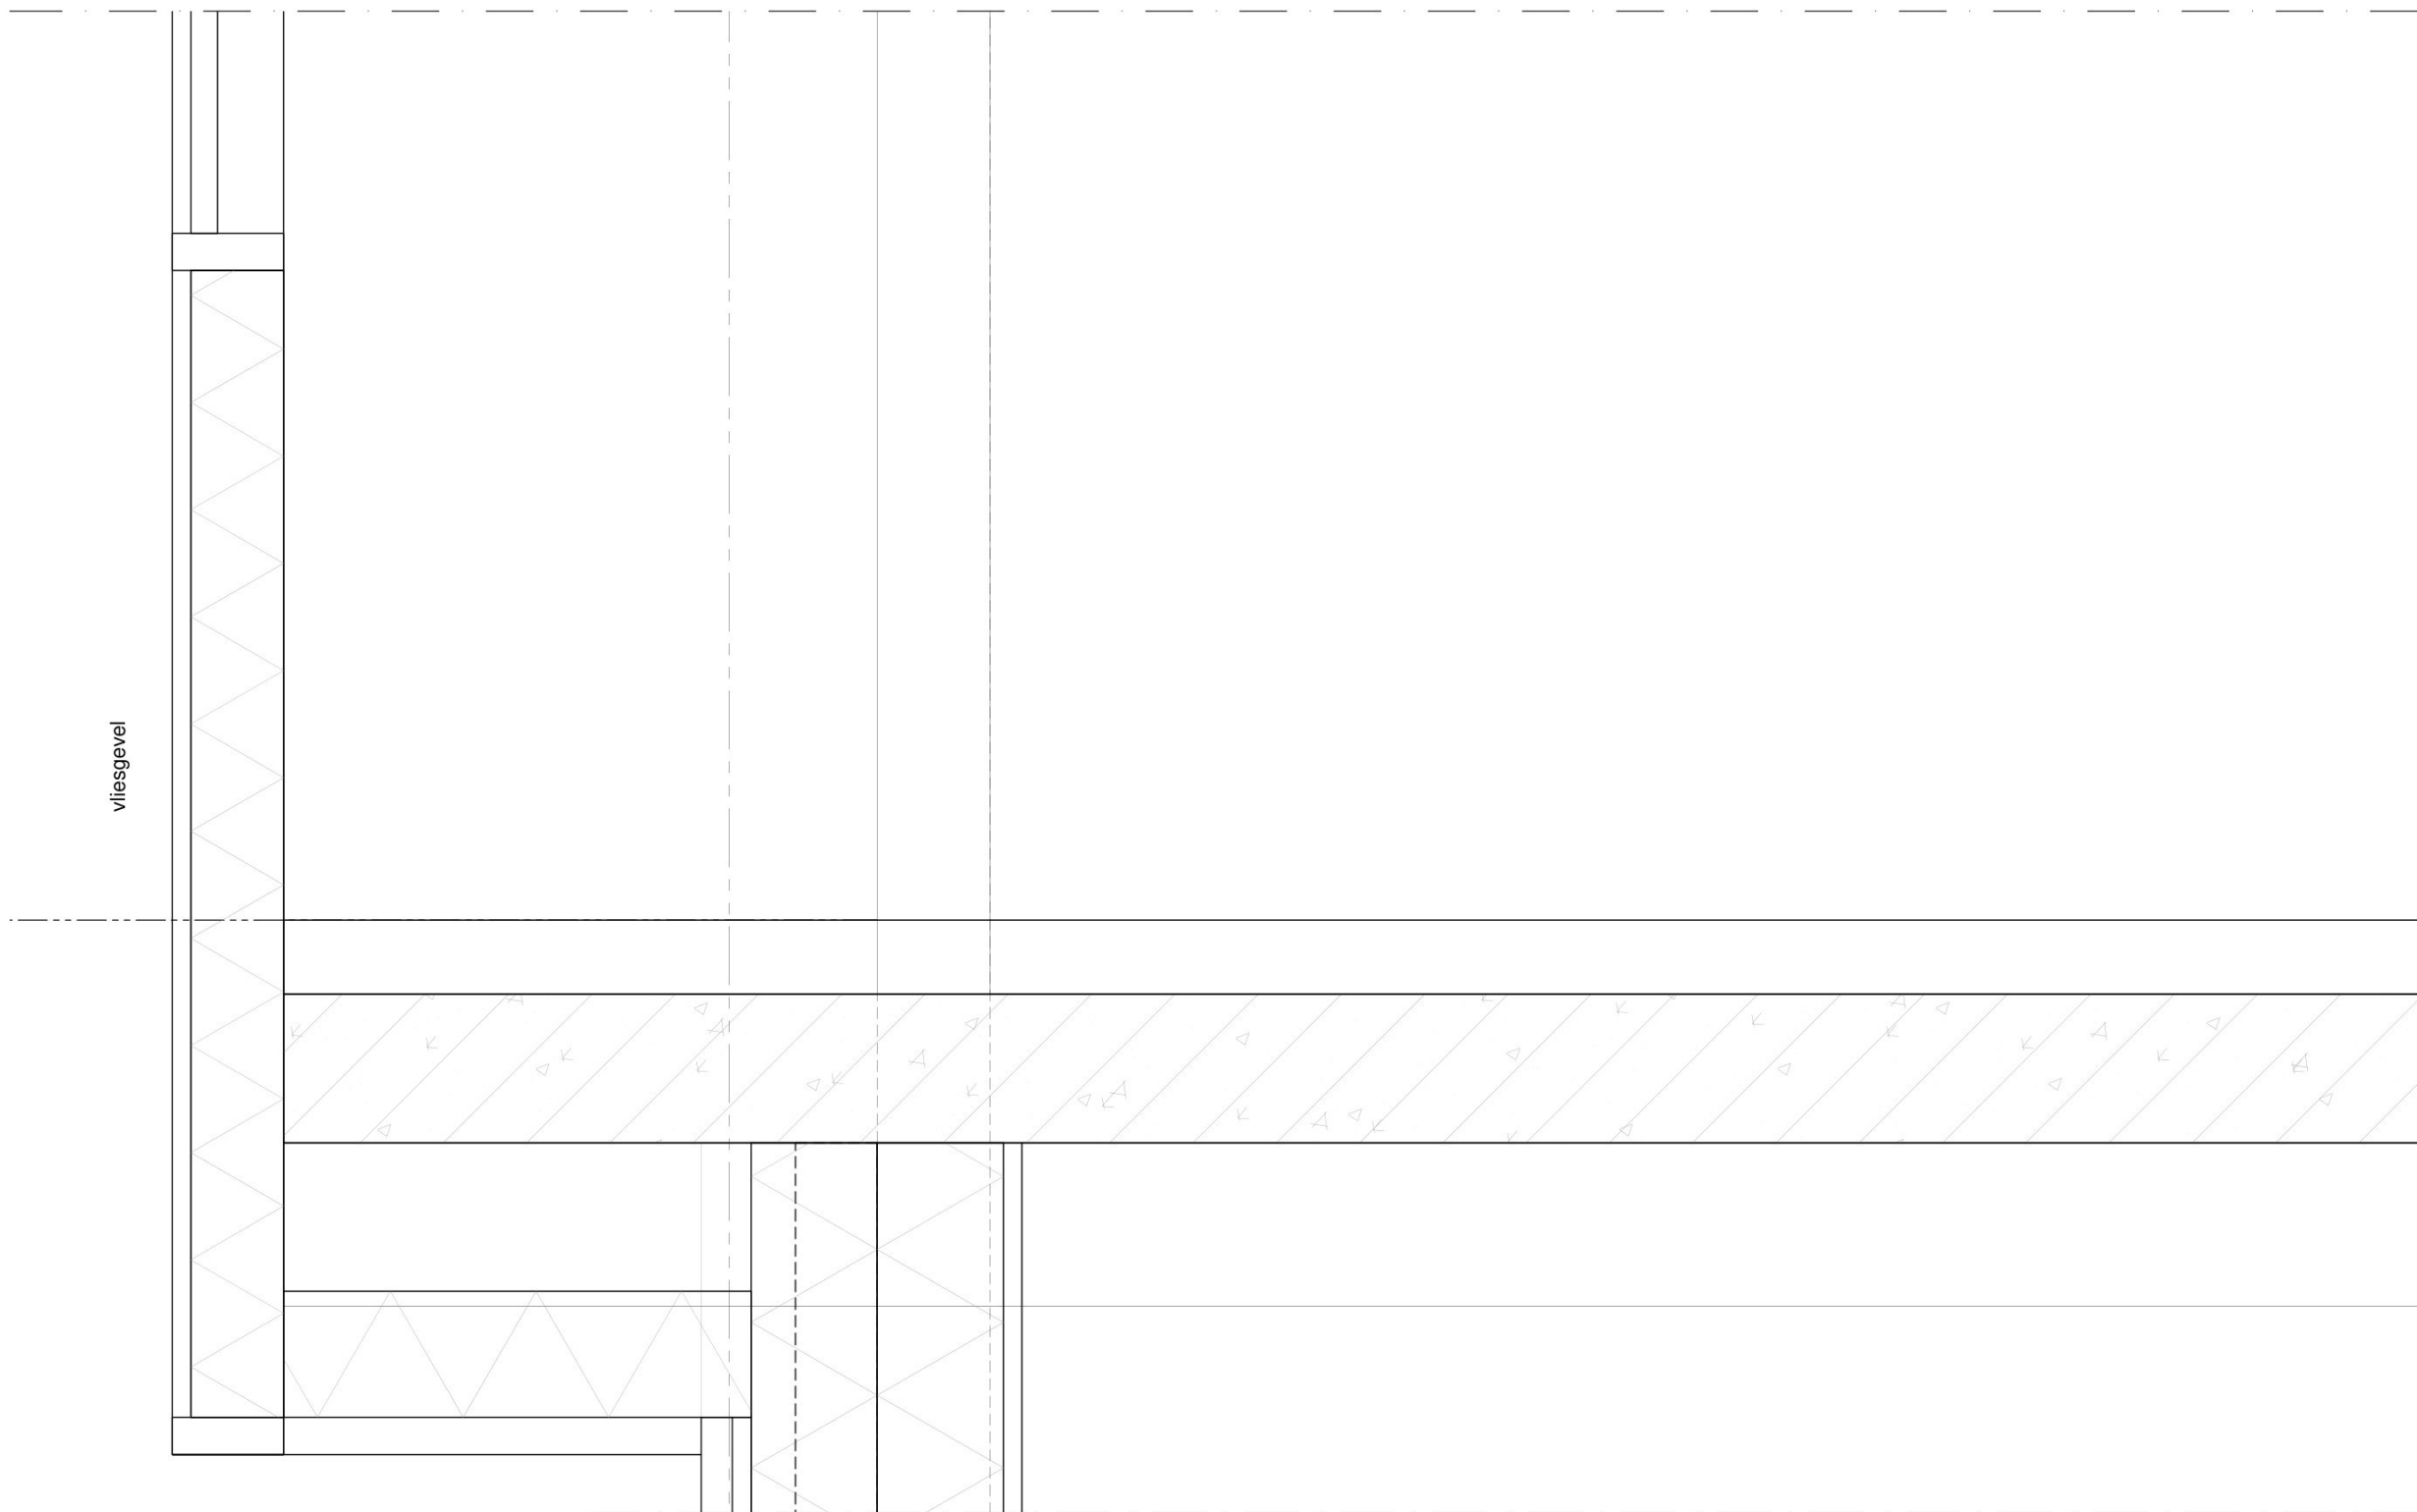

4920 +P

bk 1-VD-vloer
entree gedeelte

4200 +P

ok uitgebouwde gevel

 C. de Ruiter bouw en advies B.V. Kroonvisserslaan 106 4141 EE Leerdam 0345-760010 @cdrba.nl www.deruiterbouwenadvies.nl uitvoerbaar bouwkundig tekenwerk van ontwerp t/m uitvoering vergunningen bouwkundig advies	vergunning D.10	ontwerpdetail onderzijde uitgebouwde gevels kantoor	
		projectnummer : 2203-1269	datum : 30-04-2026
		getekend : 	schaal : 1:10
		D.10 - 09	

5640 +P
bk uitgebouwde gevel

5350 +P
bk 2-VD-vloer
entree gedeelte

vliesgevel