



3 **Voorgevel**  
1 : 50

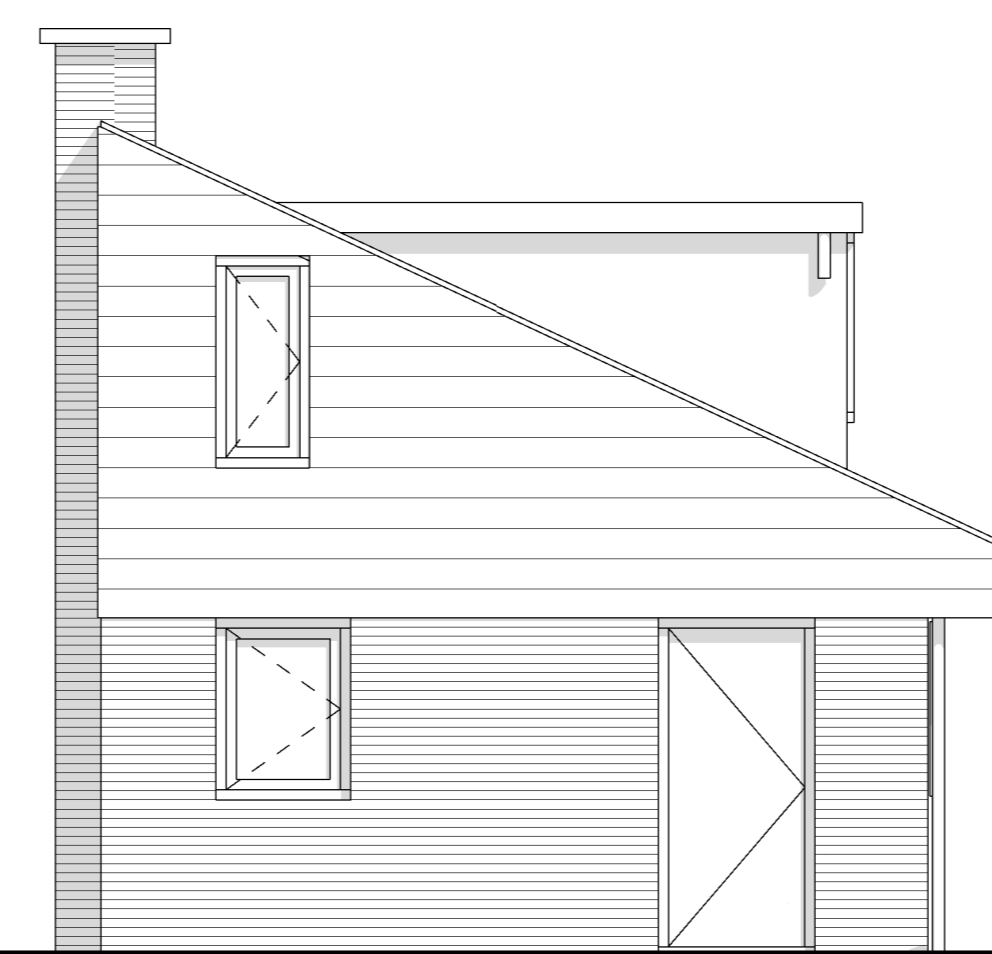


4 **Rechtergevel**  
1 : 50




5 **Achtergevel**  
1 : 50

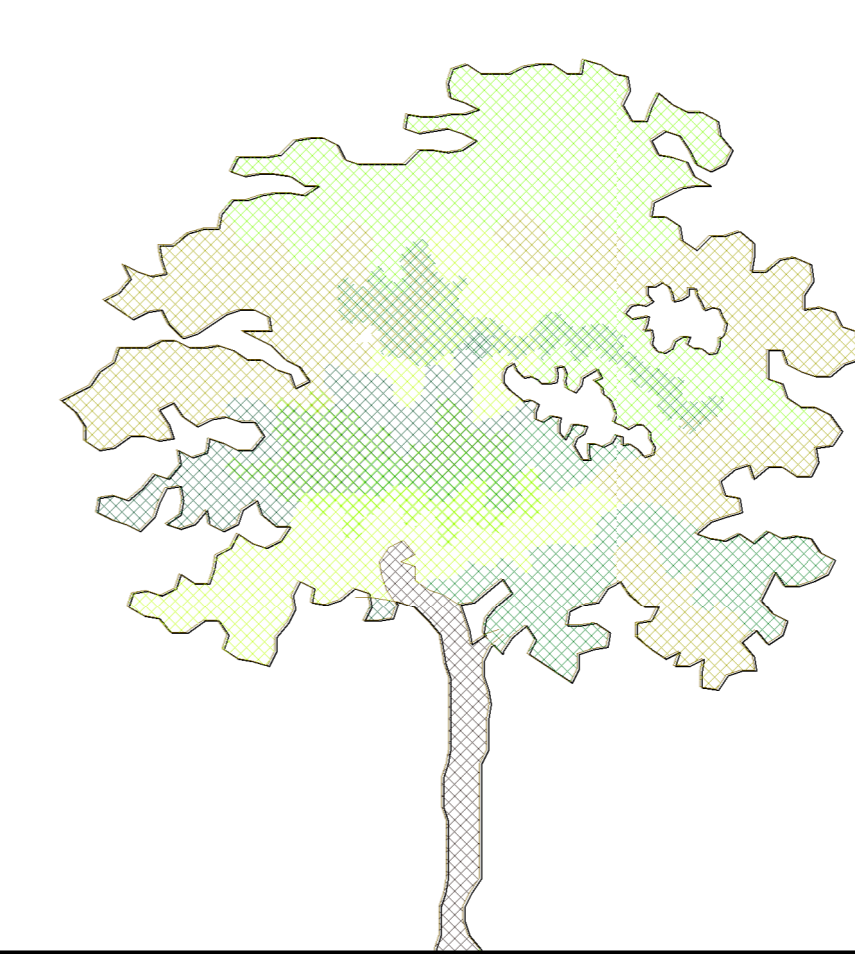


6 **Linkergevel**  
1 : 50

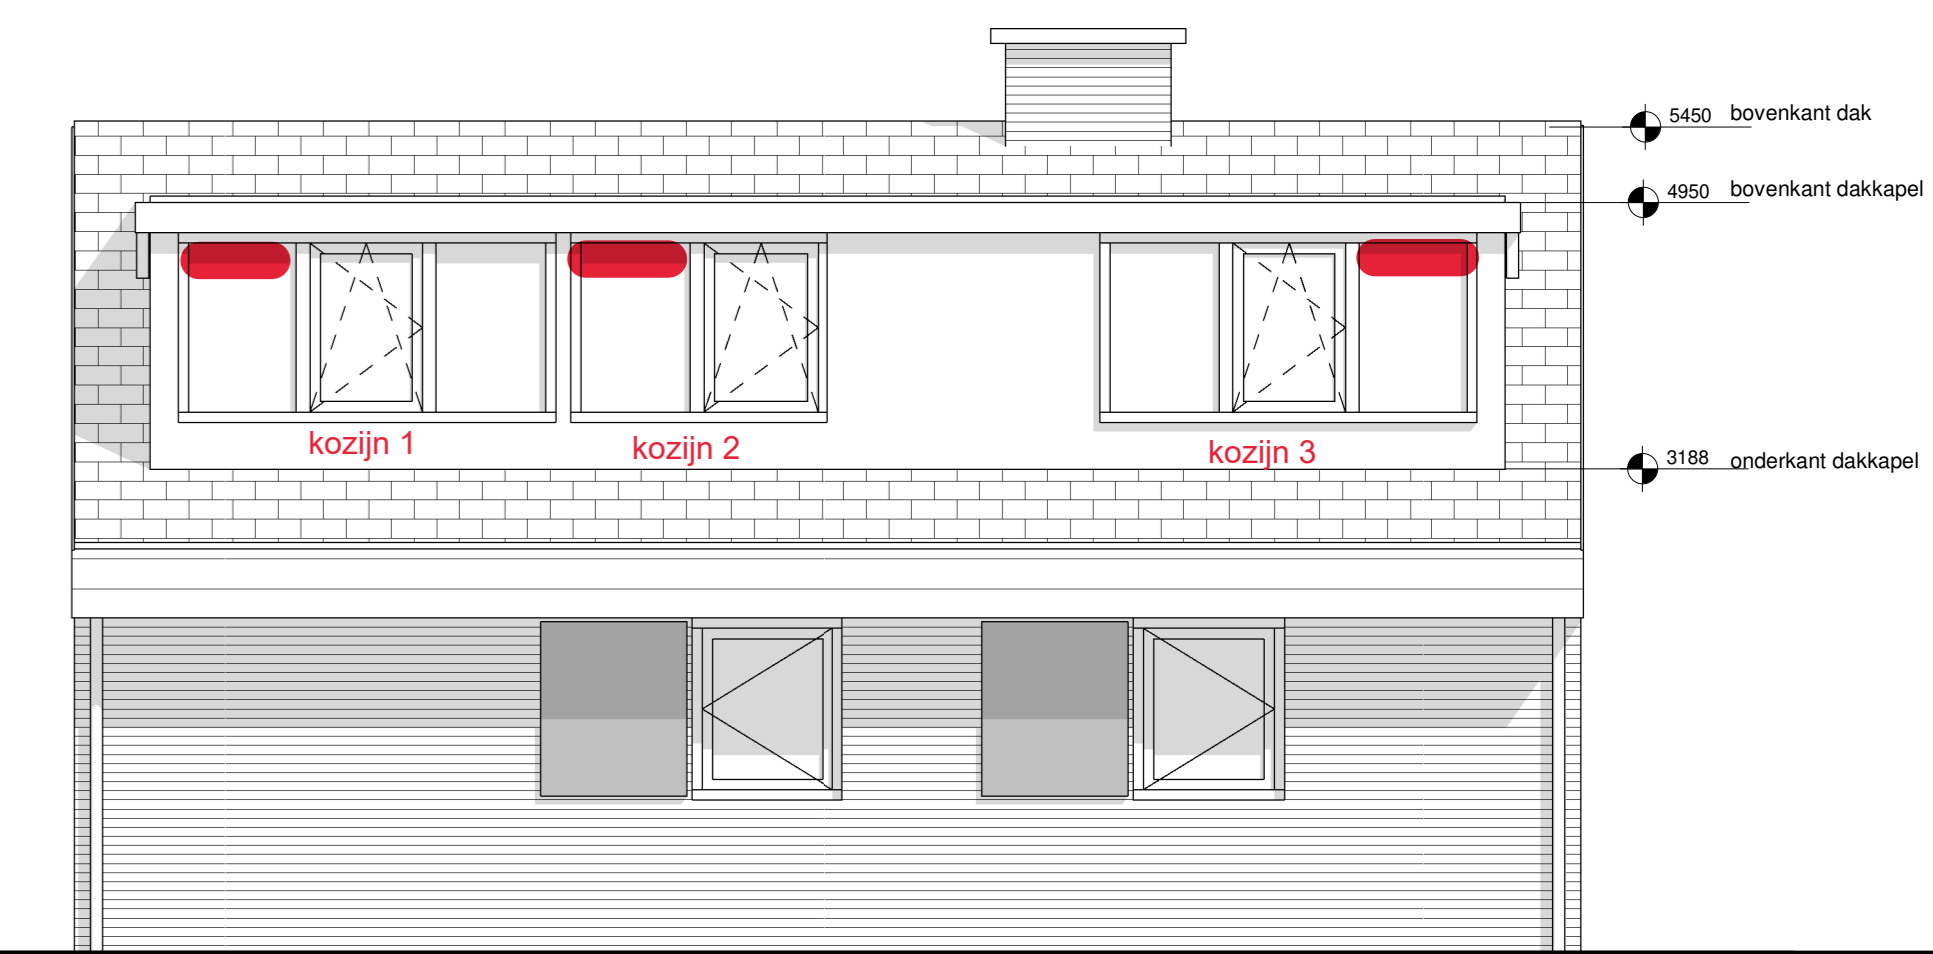


10 **Impressie 3**

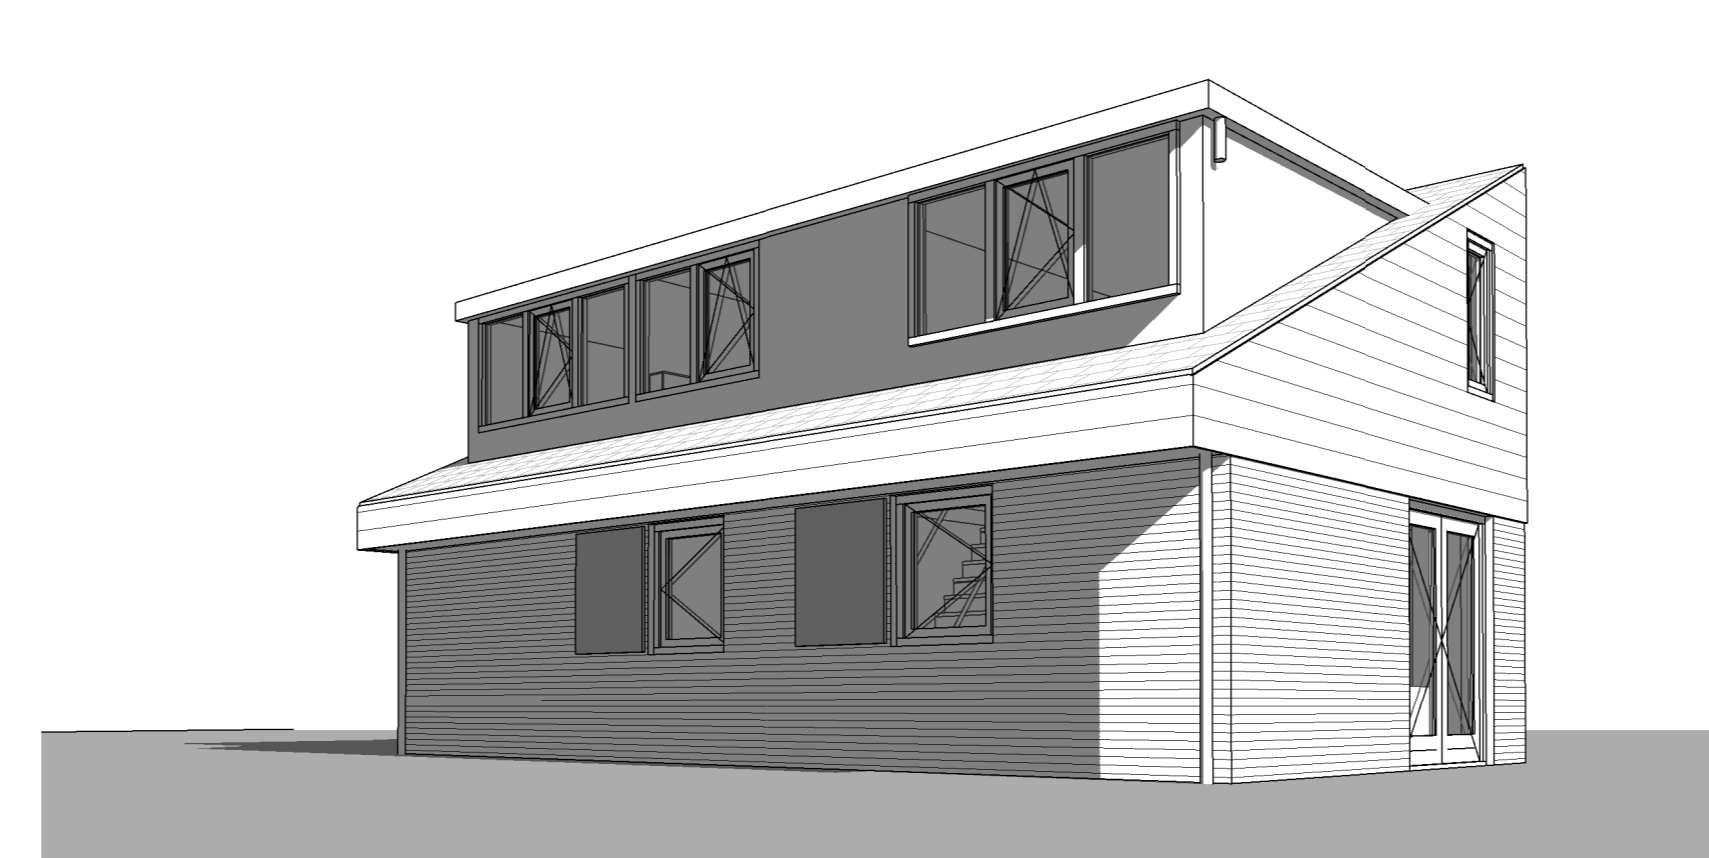


11 **Impressie 4**

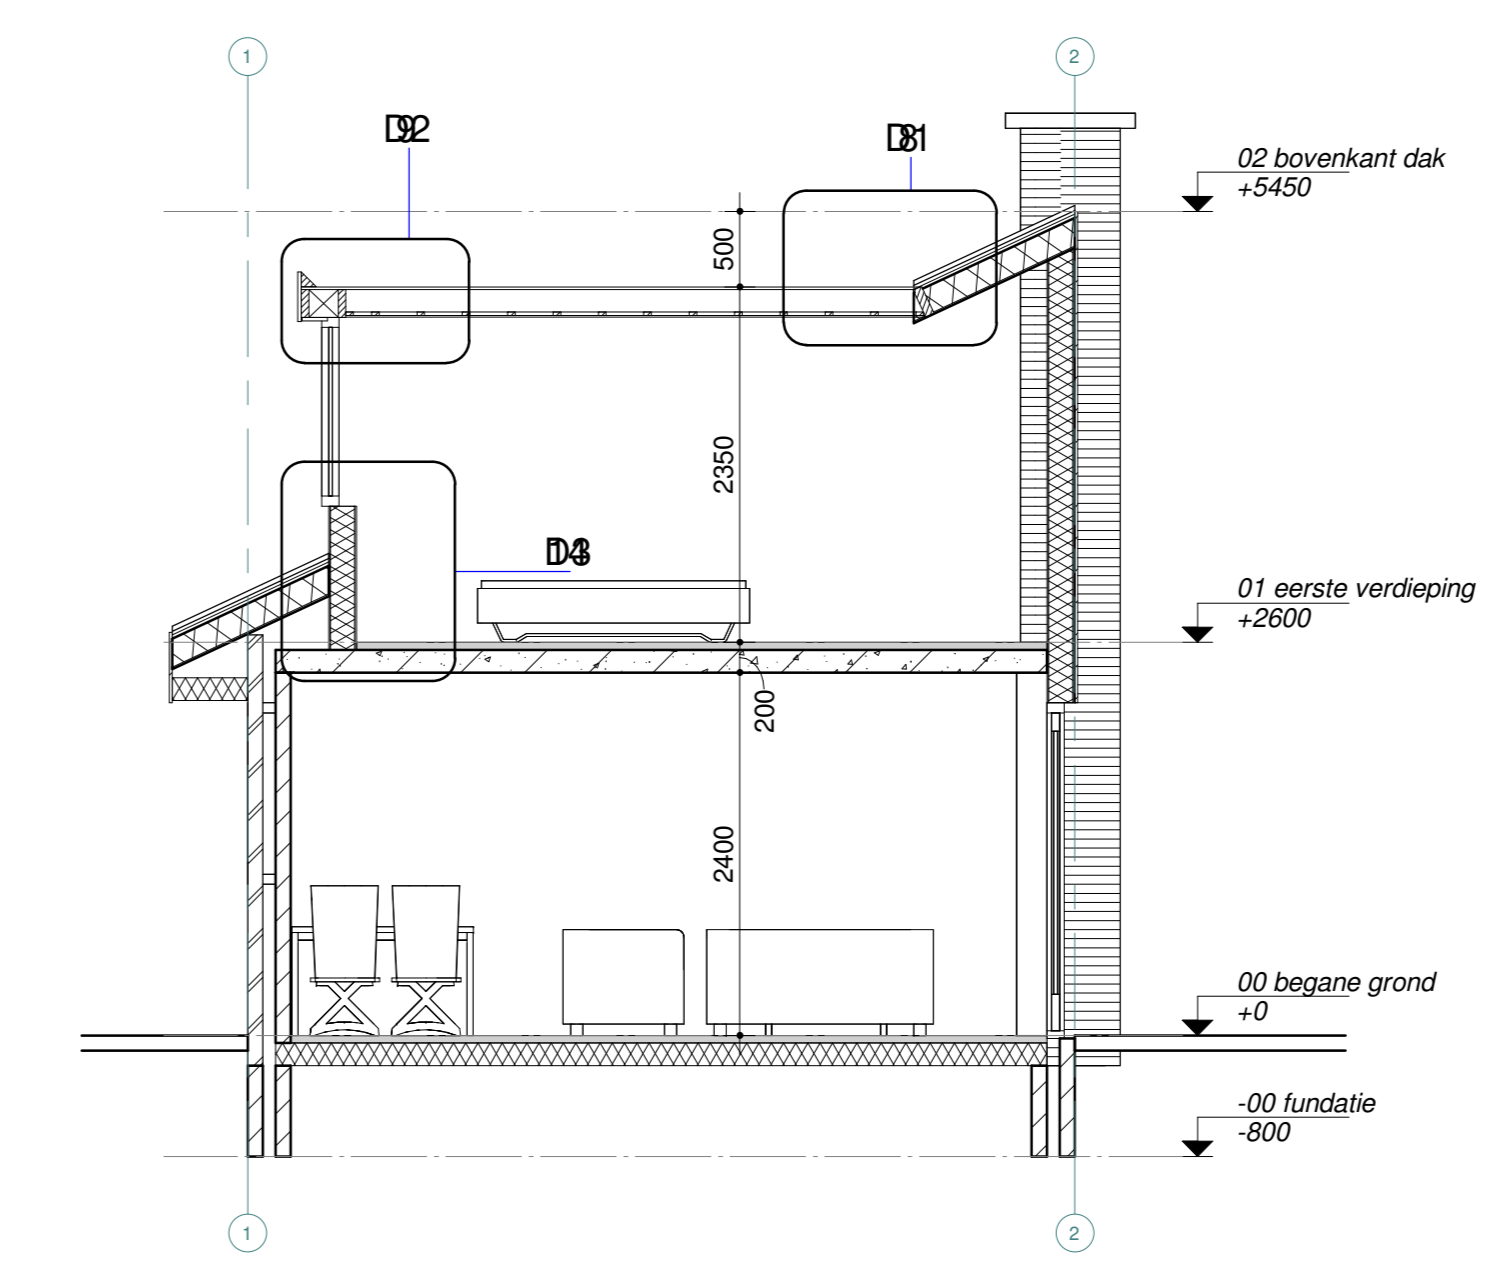


7 **Doorsnede B**  
1 : 50

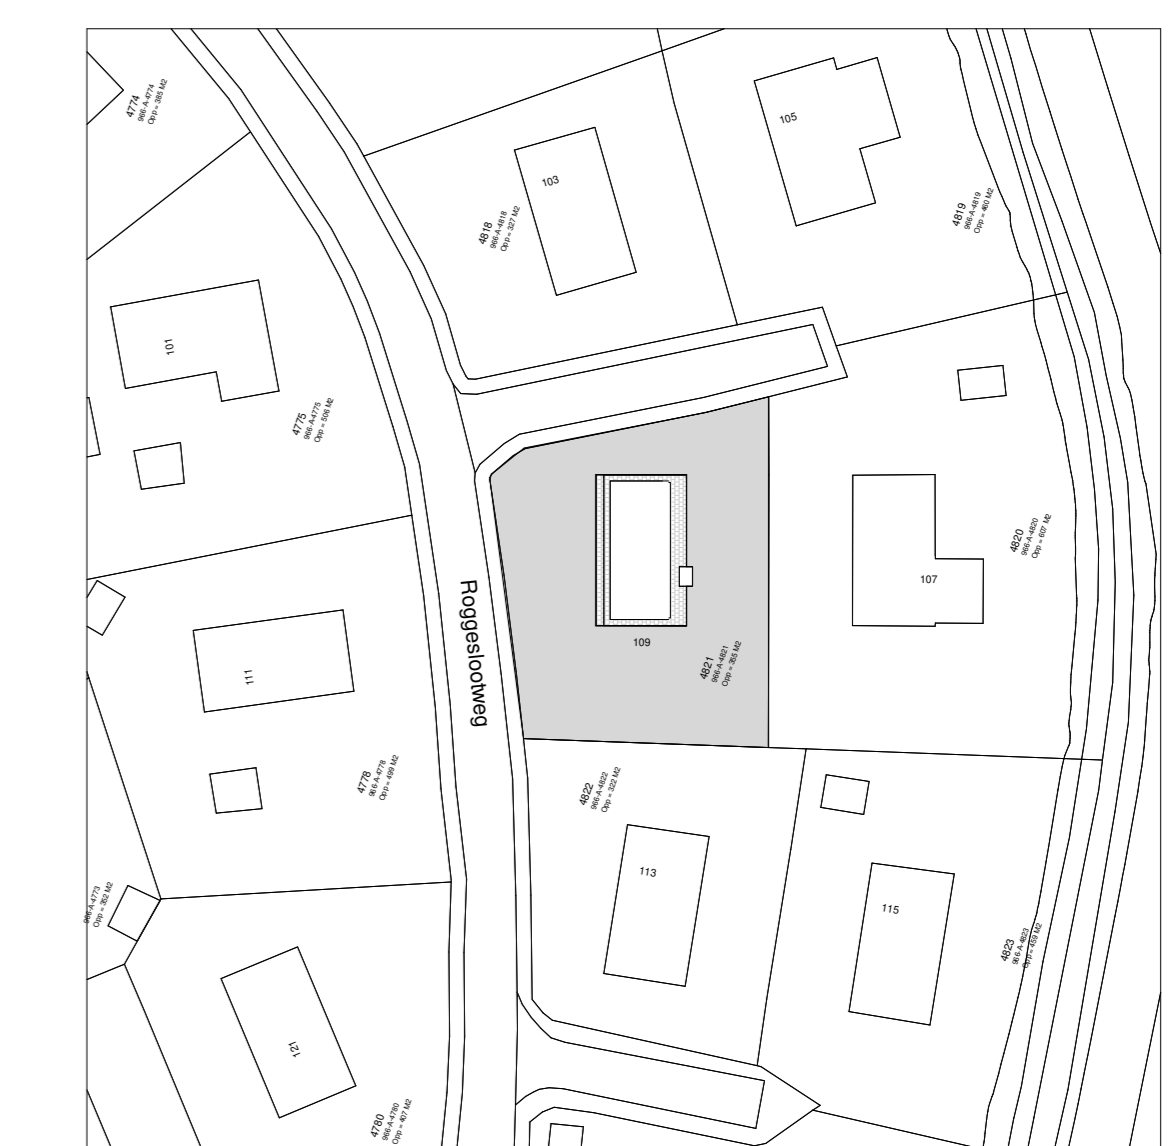


13 **Situatie tekening**  
1 : 500

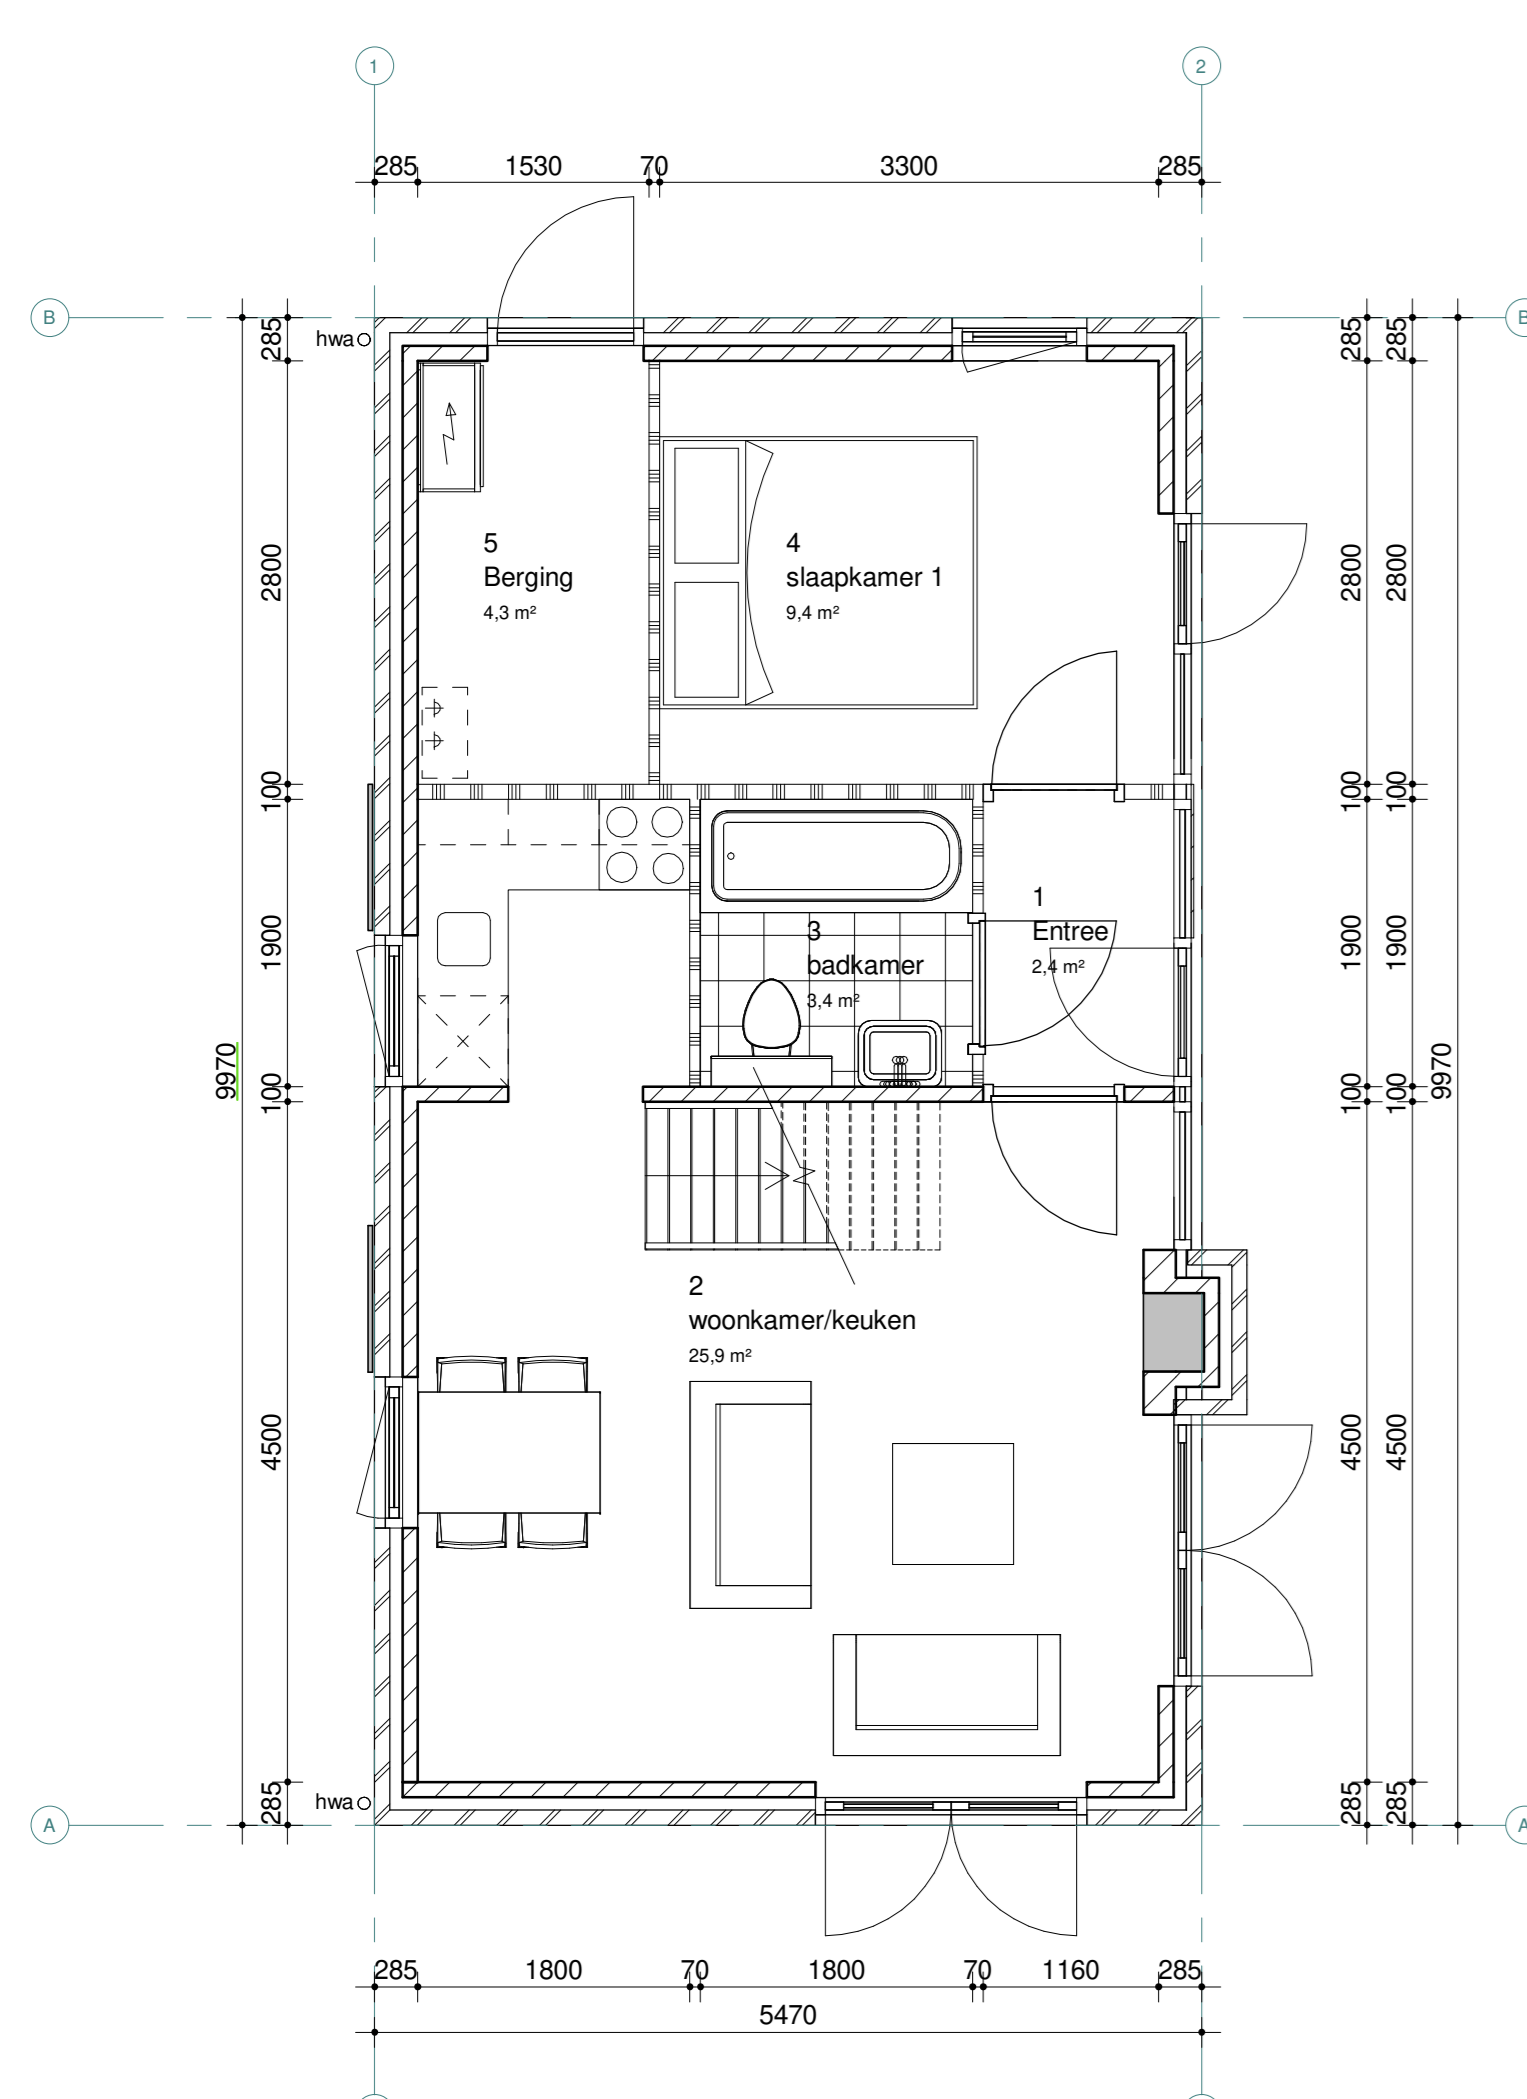


1 **Begane grond**  
1 : 50

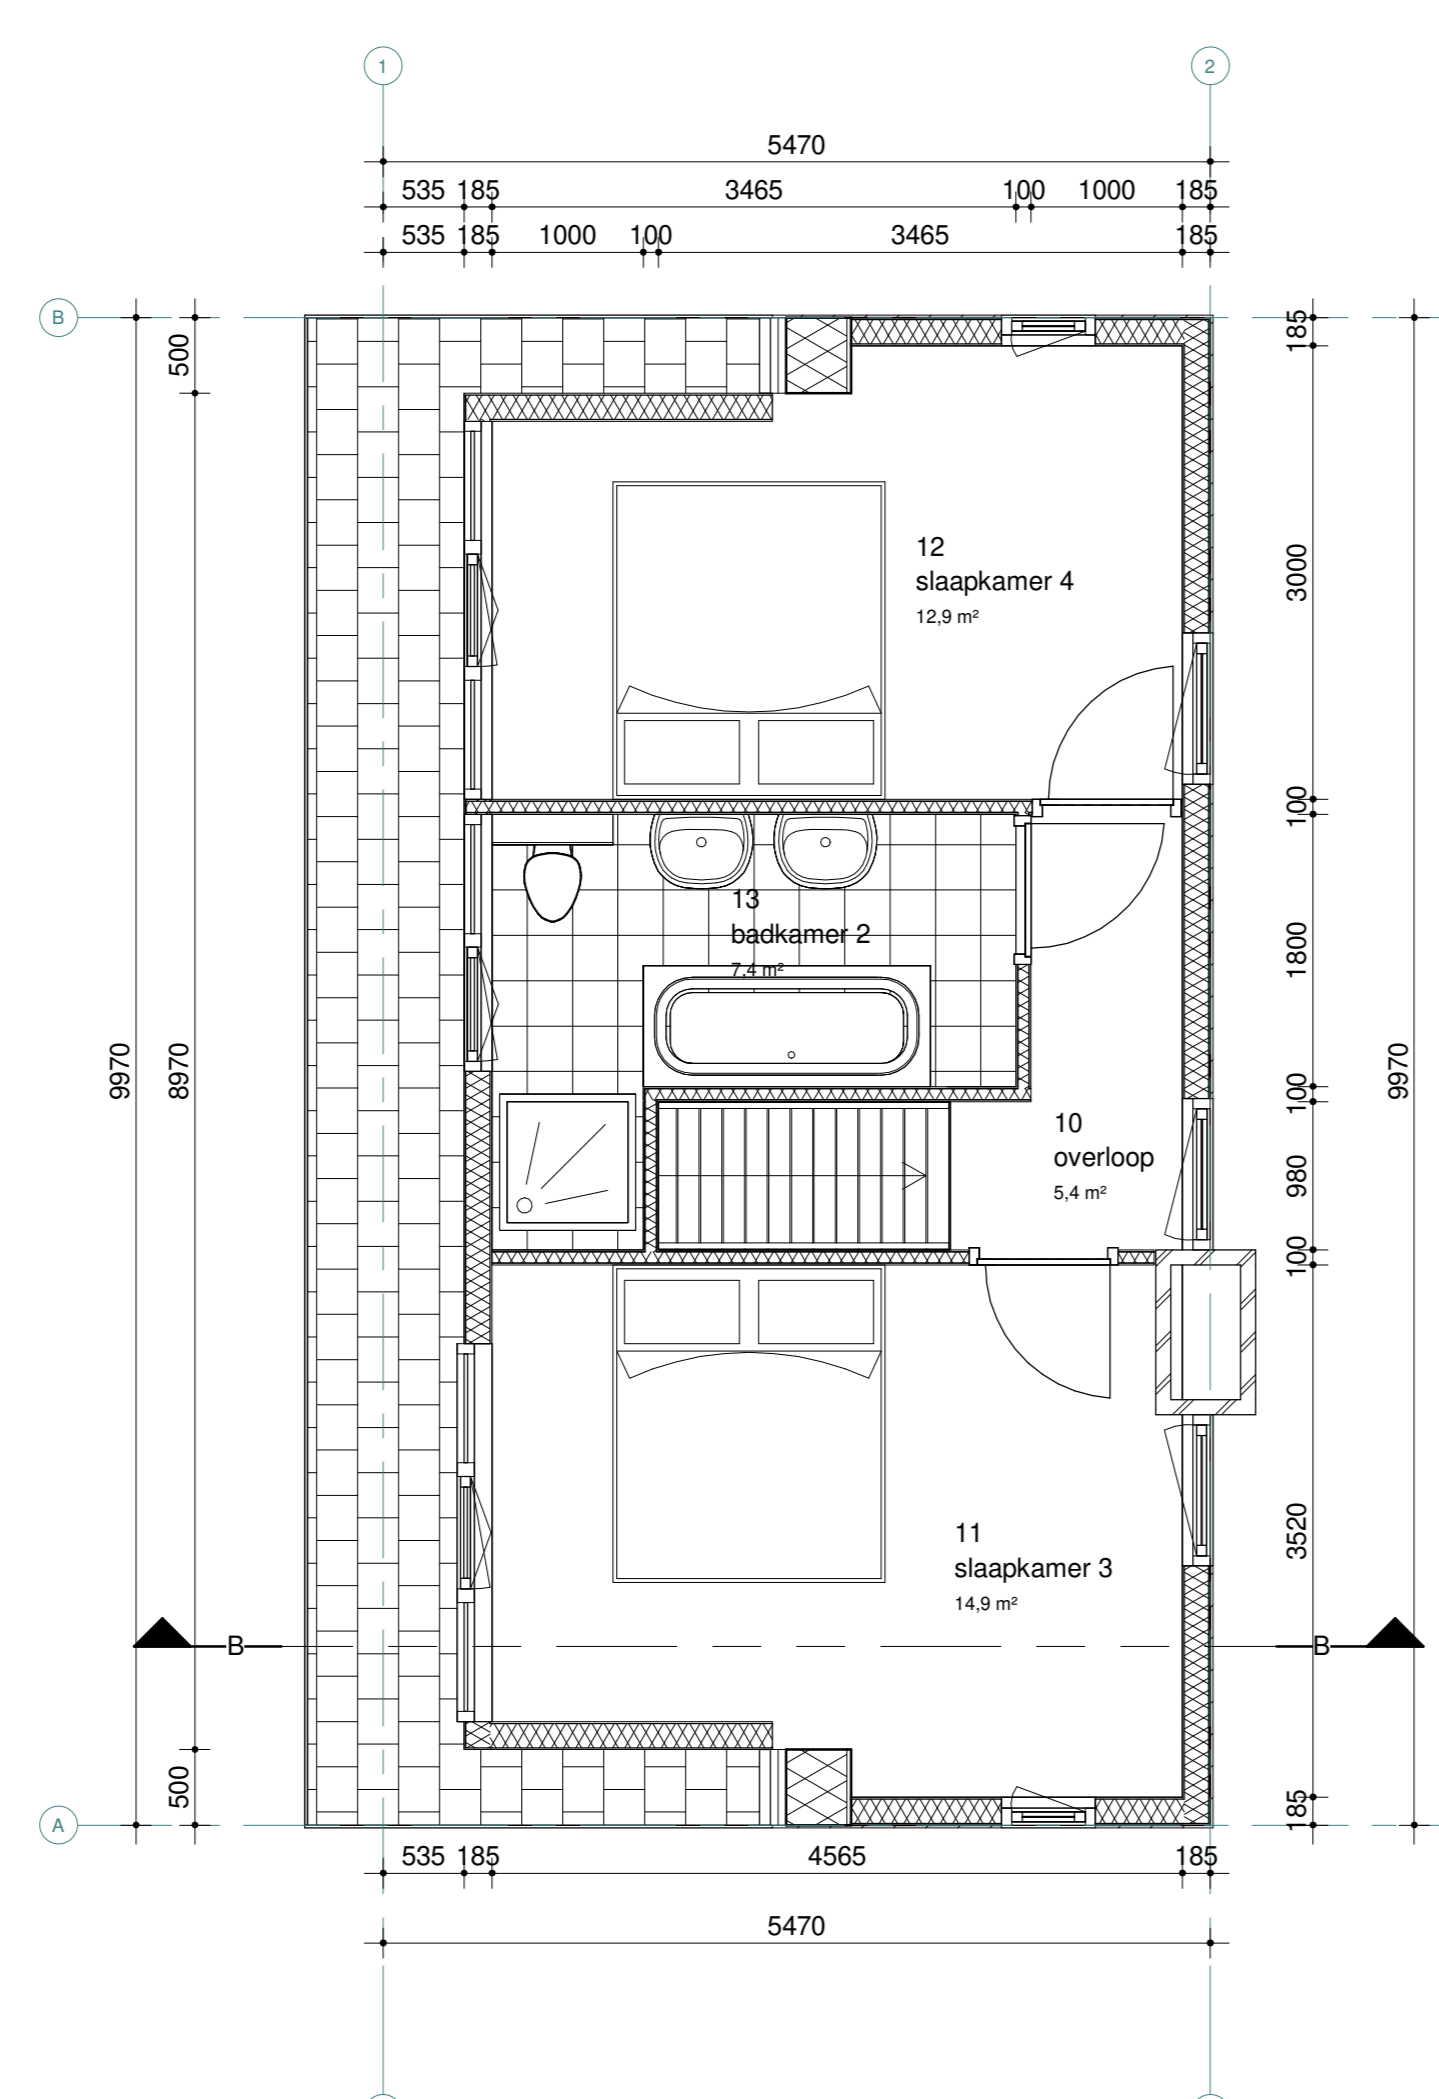

2 **Eerste verdieping**  
1 : 50

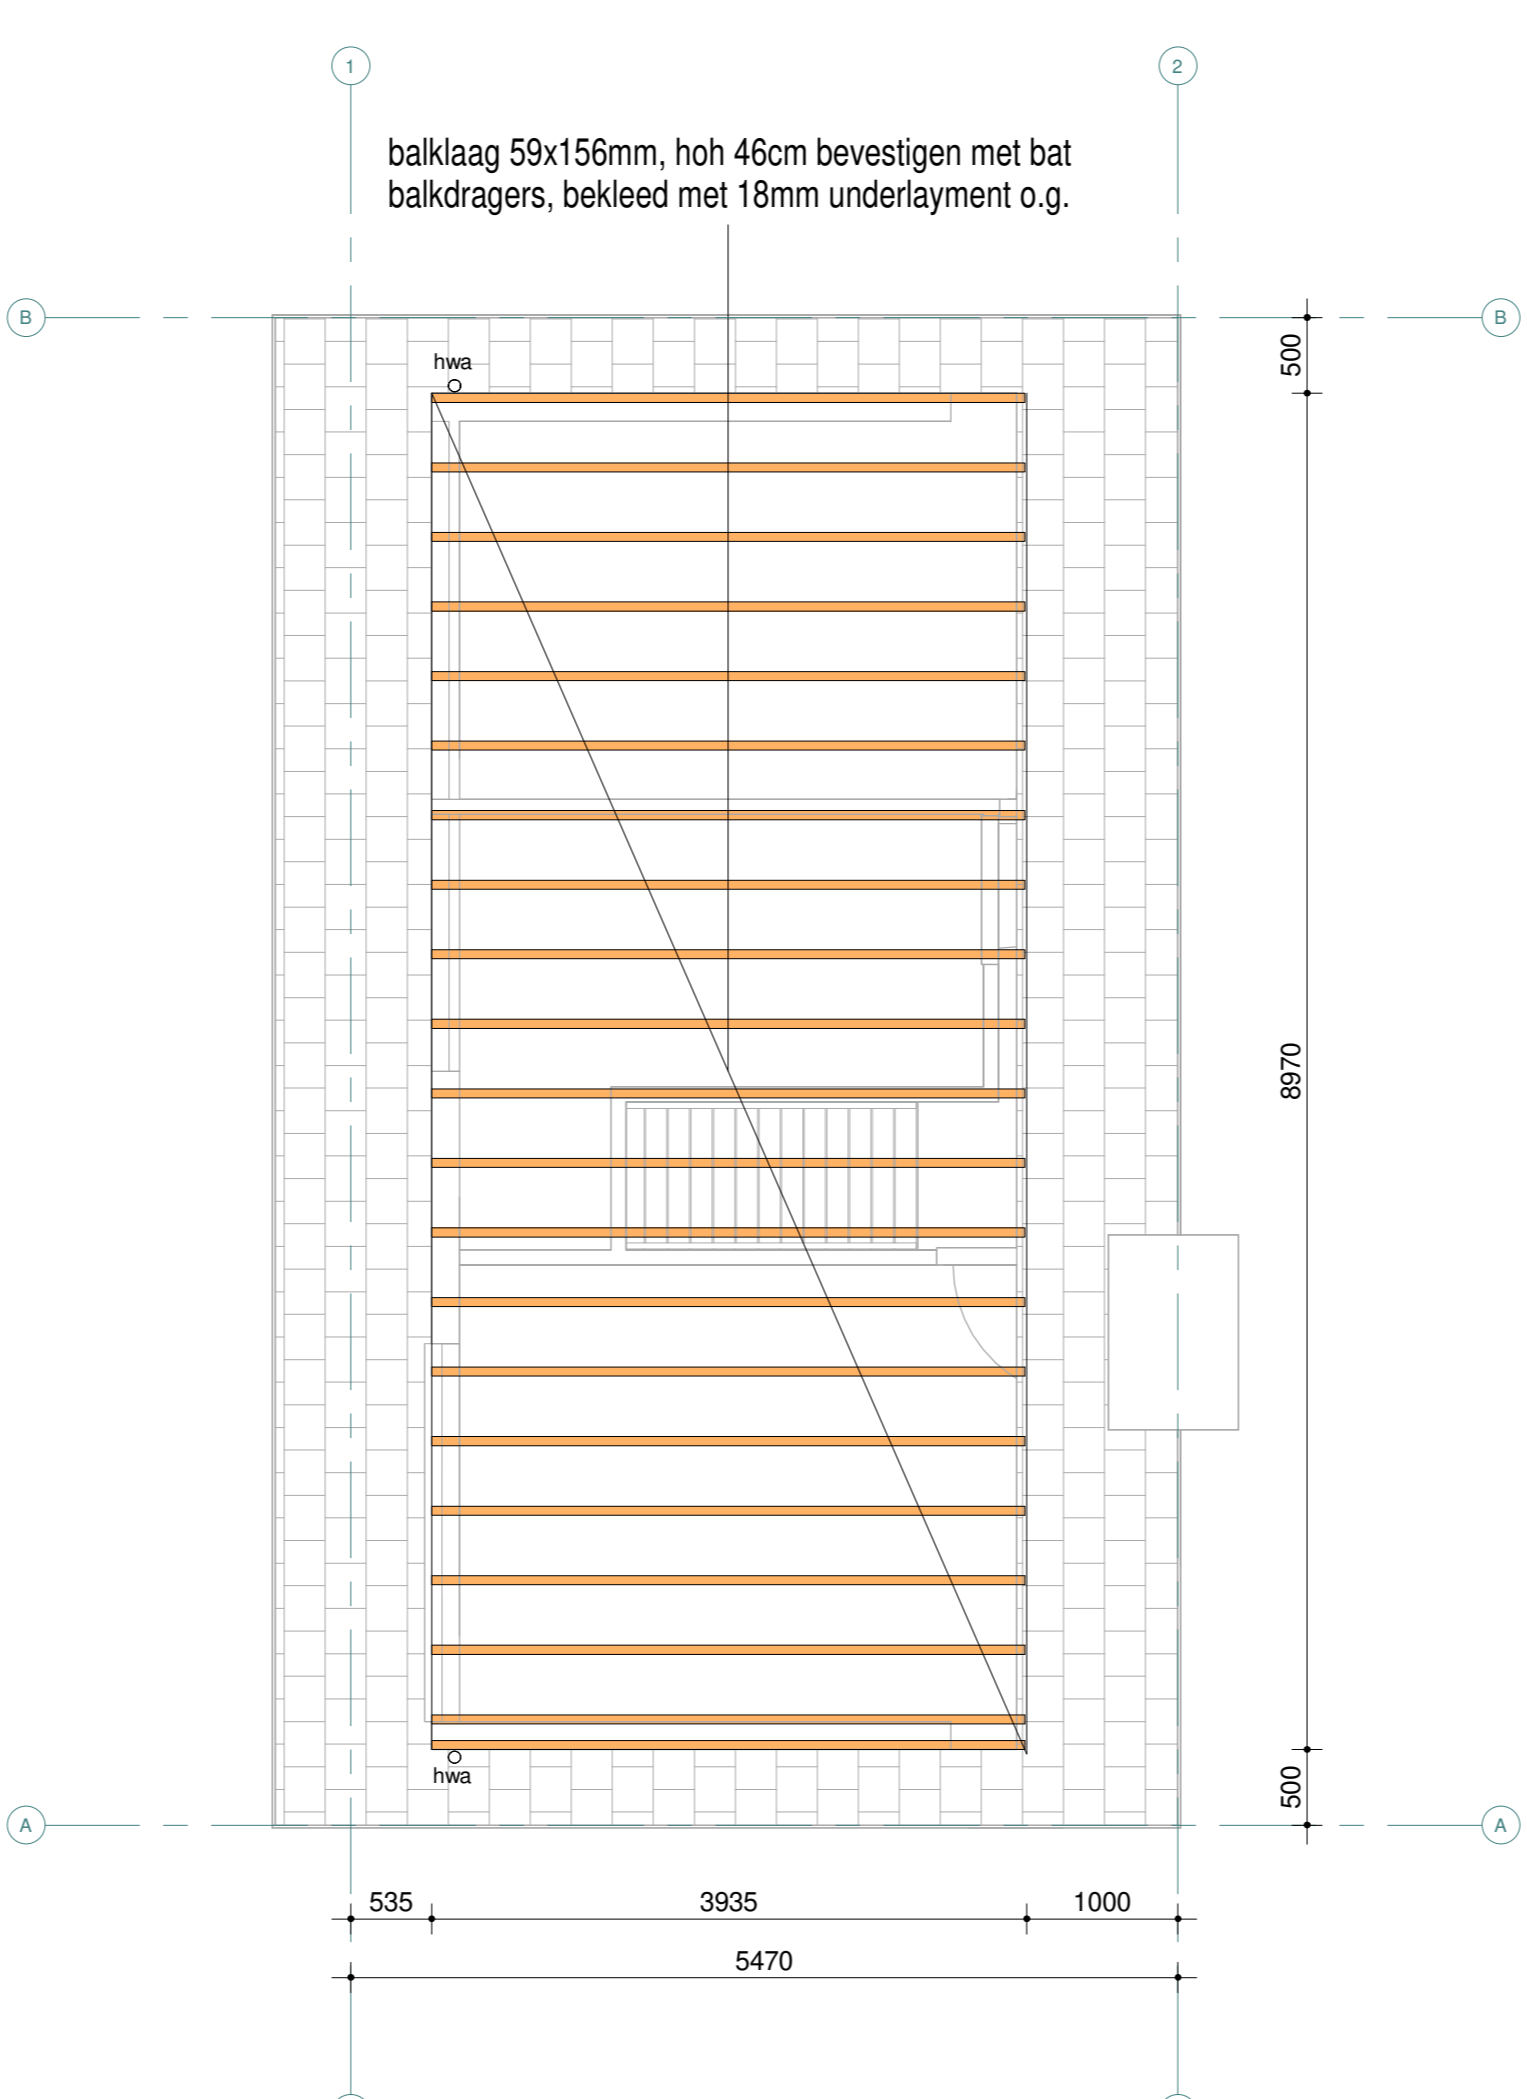

12 **Kapplan**  
1 : 50

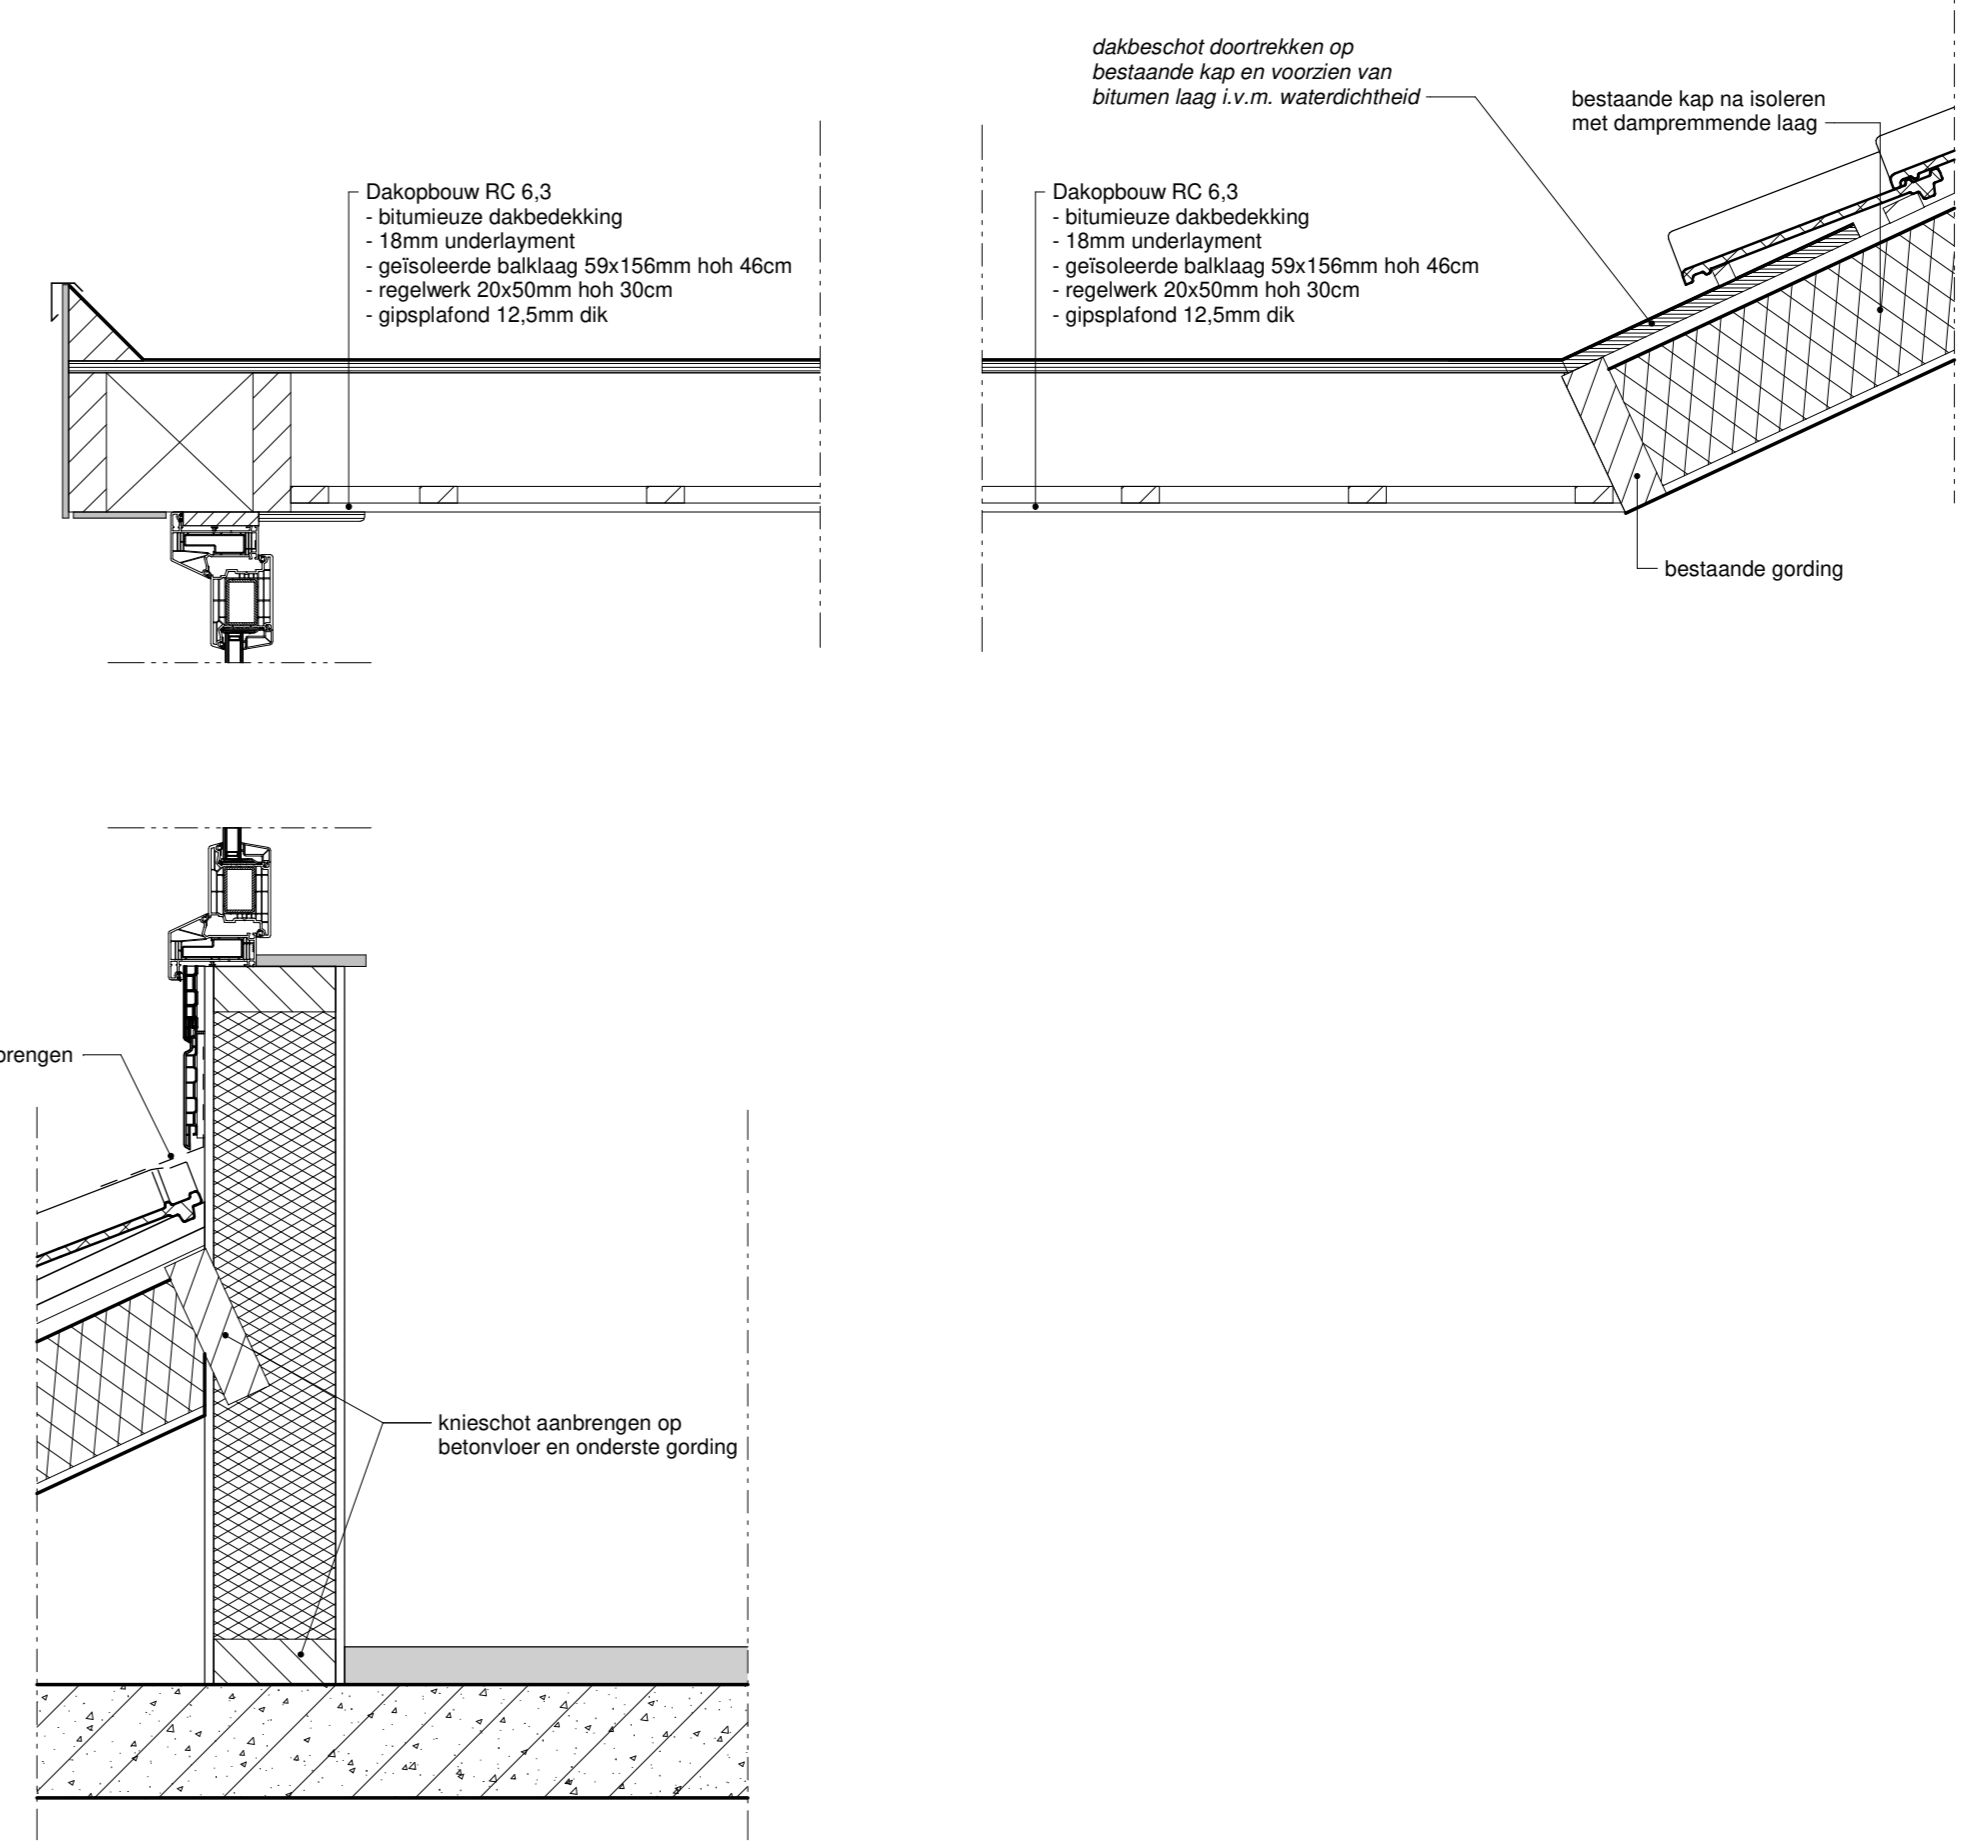

ONDERDEEL	MATERIAAL	KLEUR
gevelbekleding	keraliet	antraciet
kozijnen	kunststof	antraciet
ramen	kunststof	antraciet
boeidelen	kunststof	antraciet
hemelwaterafvoeren	kunststof	grijs

**OPPERVLAKTE INHOUDBEREKENING**

bruto oppervlakte bestaand	55m <sup>2</sup>
bruto oppervlakte gewijzigd	55m <sup>2</sup>
bruto inhoud bestaand	228m <sup>3</sup>
bruto inhoud gewijzigd	258m <sup>3</sup>

**Gemeente Texel .txl**  
Behoort bij besluit van Burgemeester en Wethouders van Texel, zaaknummer: 2022007 kenmerk document: Bijlage 3/5 namens de burgemeester en wethouders van Texel, mevrouw mr. A.M.T. West teamleider Vergunningen, Toezicht & Handhaving

**BTH**  
BLUWKUNDIG TEKENBUREAU  
Amsterdamsedijk 23  
7471 JK GOORH  
Tel: 06 - 30 18 37 43  
E-mail: info@bthnederland.nl

22016  
W102

ALLE MAATVOERING OP TEKENING IS BIJ BENADERING NIET KAN AFWIJKEN VAN DE MAATVOERING IN HET WERK. AANEMER DIENST MAATVOERING ALTIJD TE CONTROLEREN IN HET WERK EN IS VERANTWOORDELIJK VOOR MAATVOERINGSGOEDEN OP TEKENING DIE ONDER ZAKEN VERKANT VOORBEELDEN WORDEN GEPRODUCERD.