





6 | Linkergevel
1 : 50

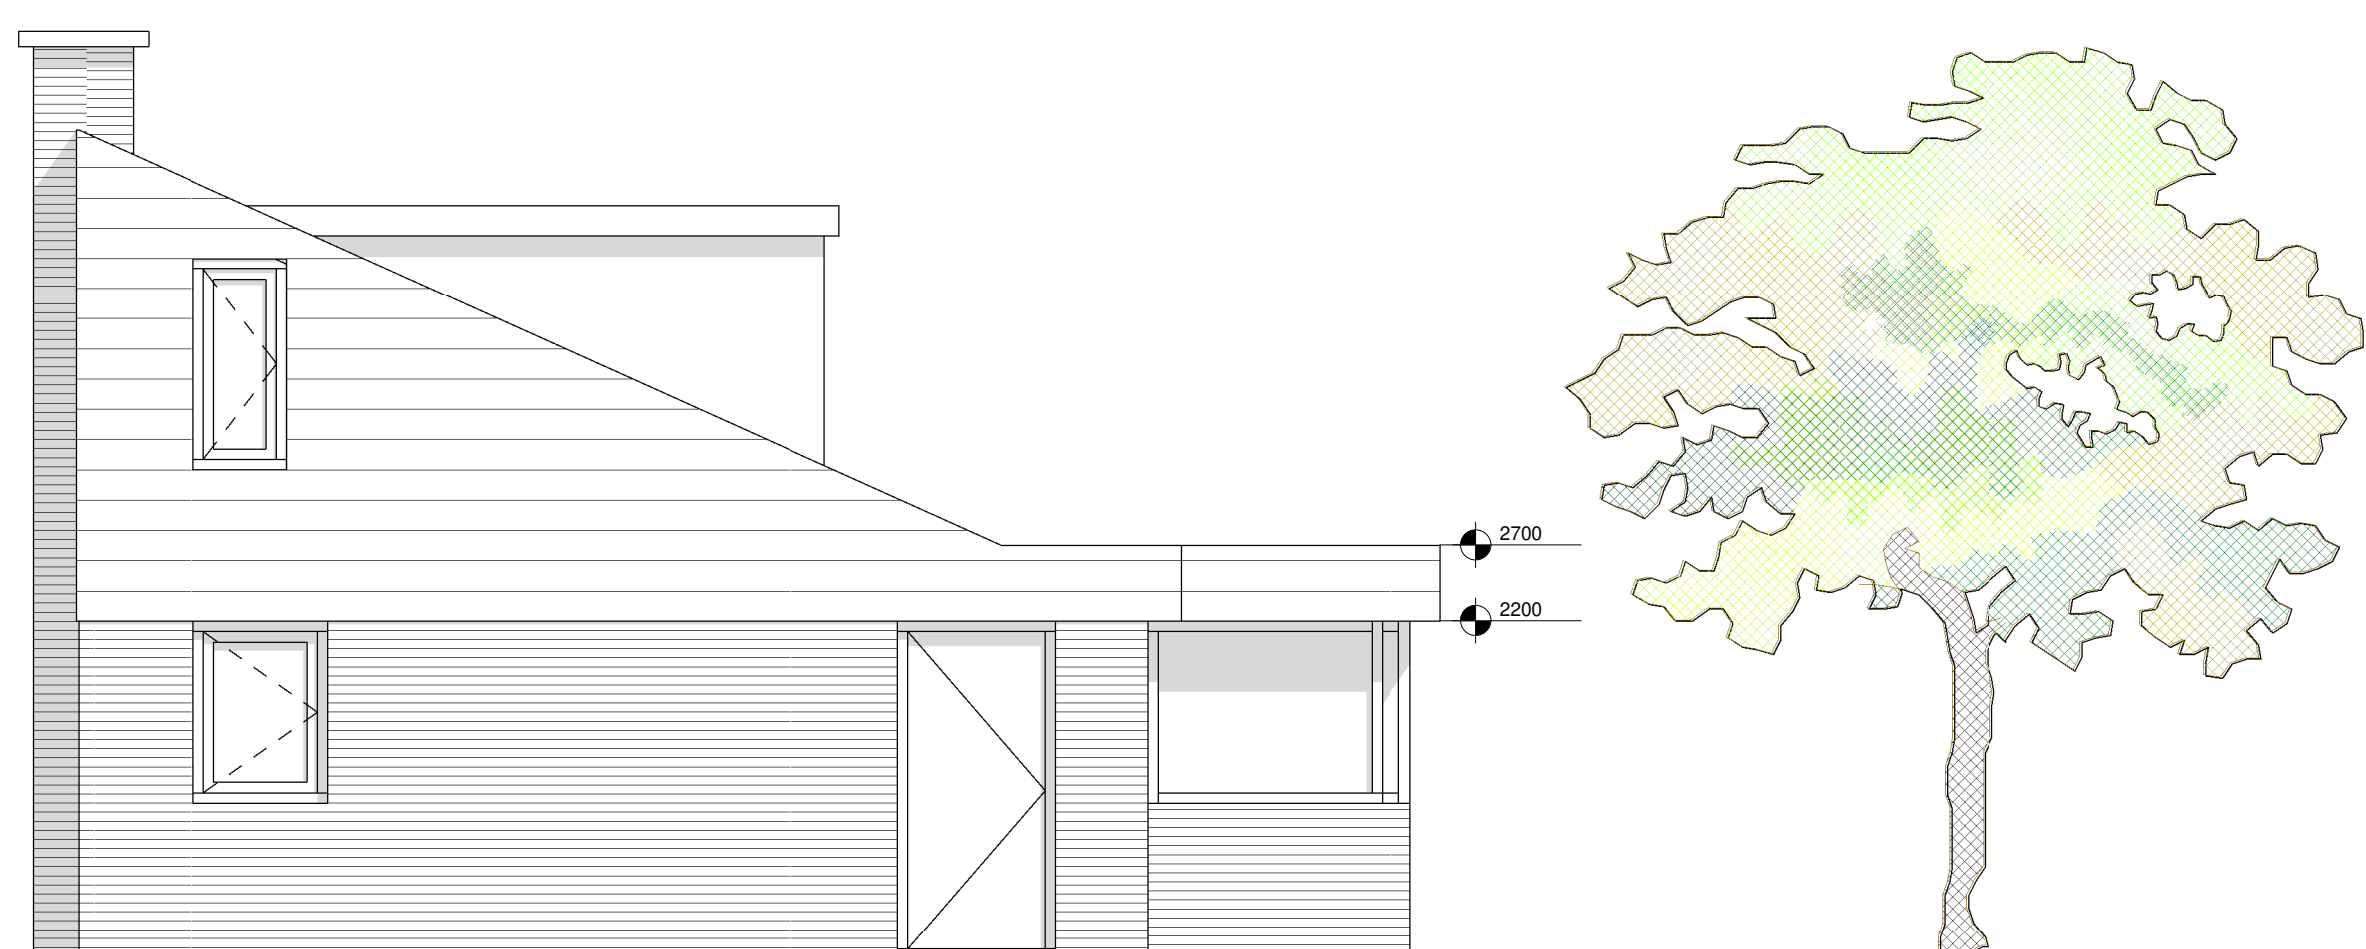

5 | Achtergevel
1 : 50

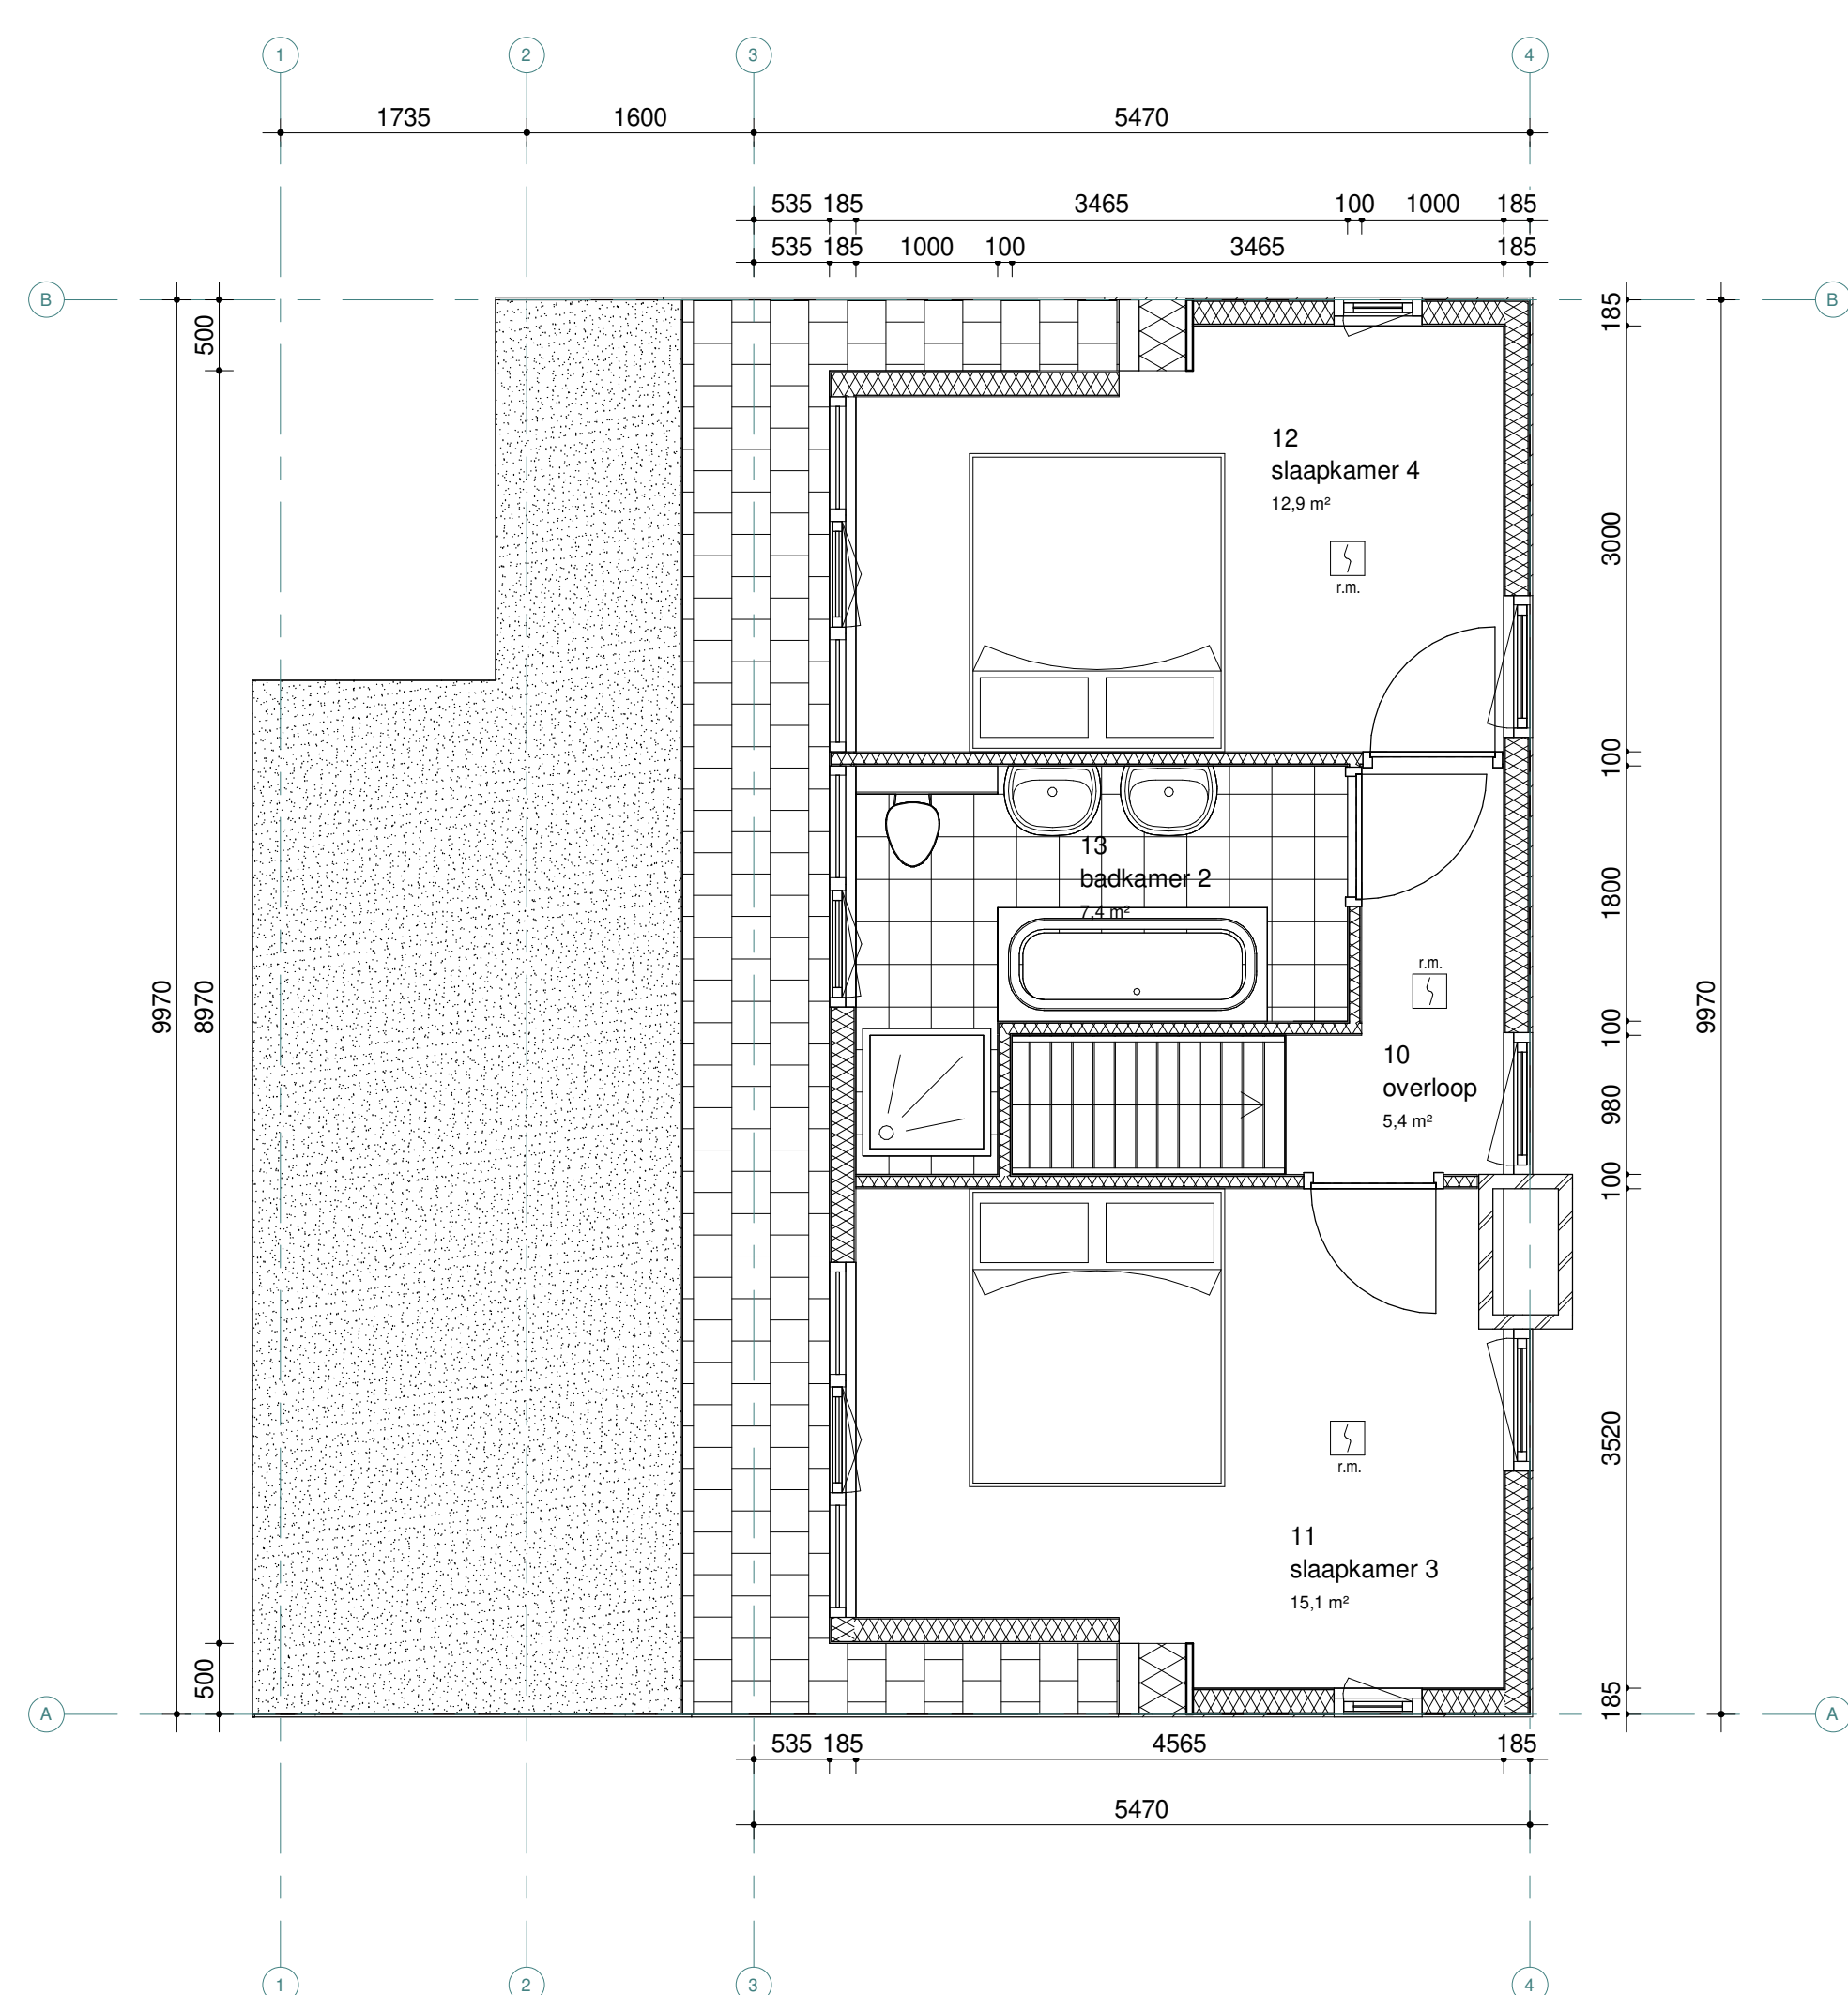


2 | Eerste verdieping
1 : 50




7 | Impressie 1




8 | Impressie 2

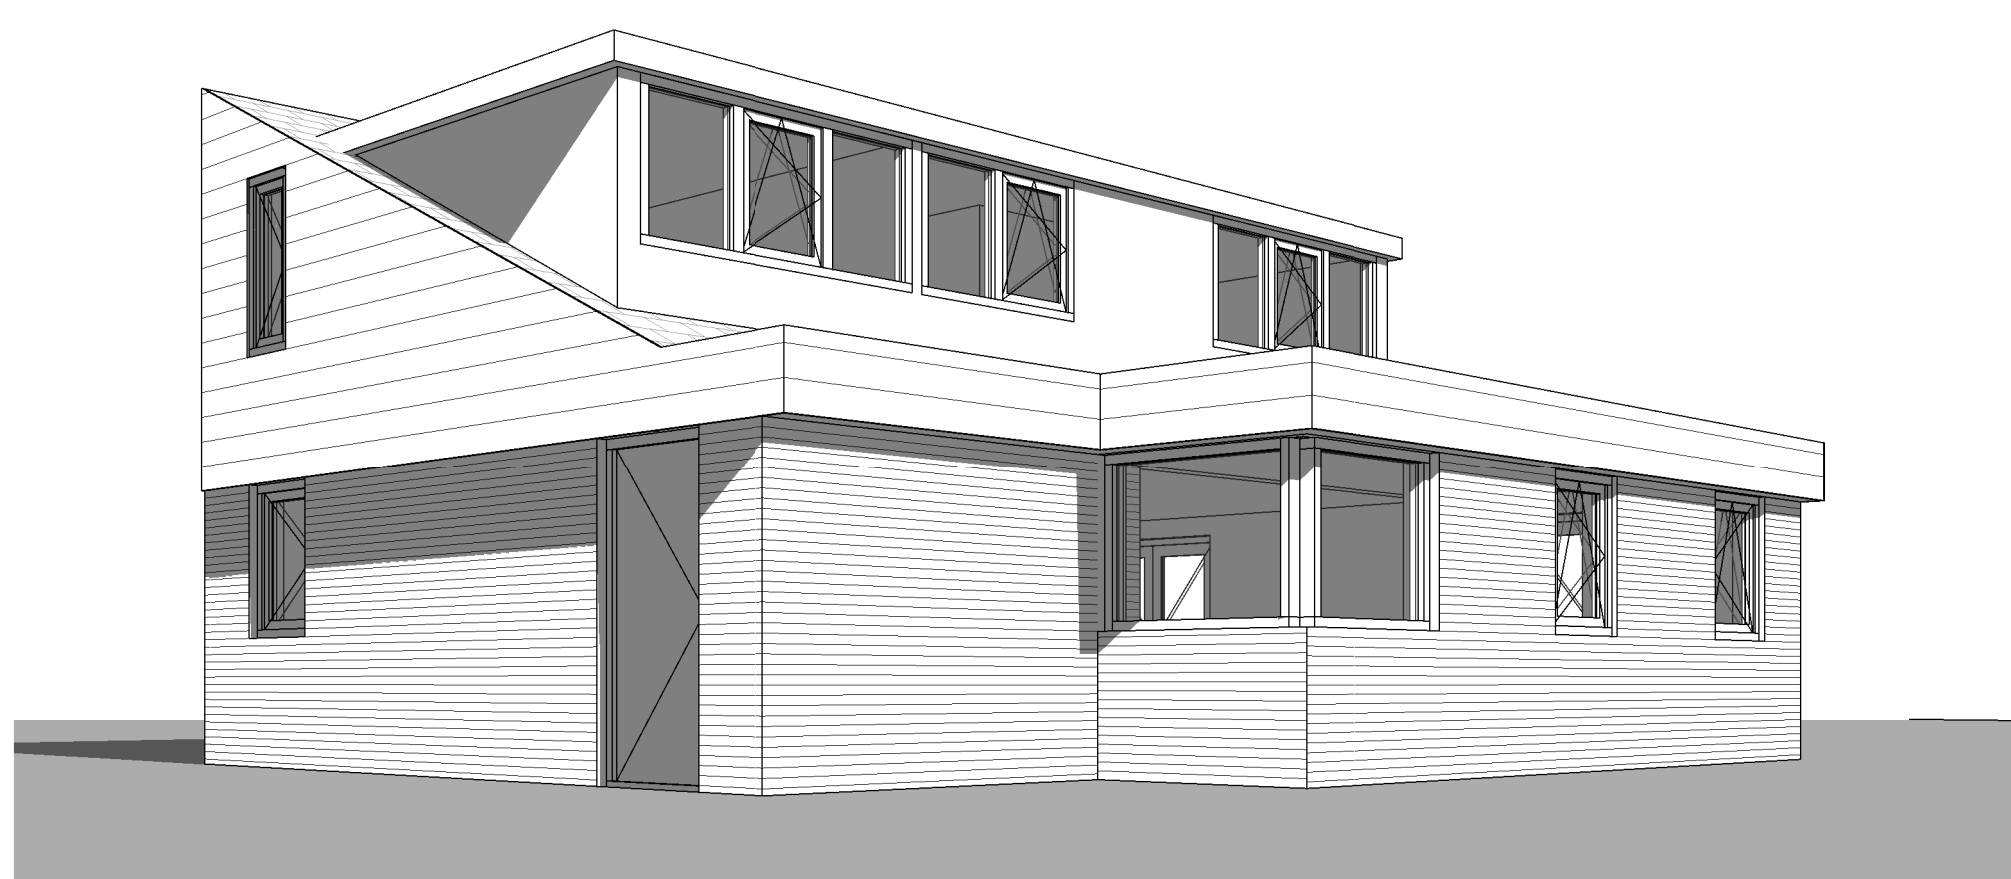

9 | Impressie 3

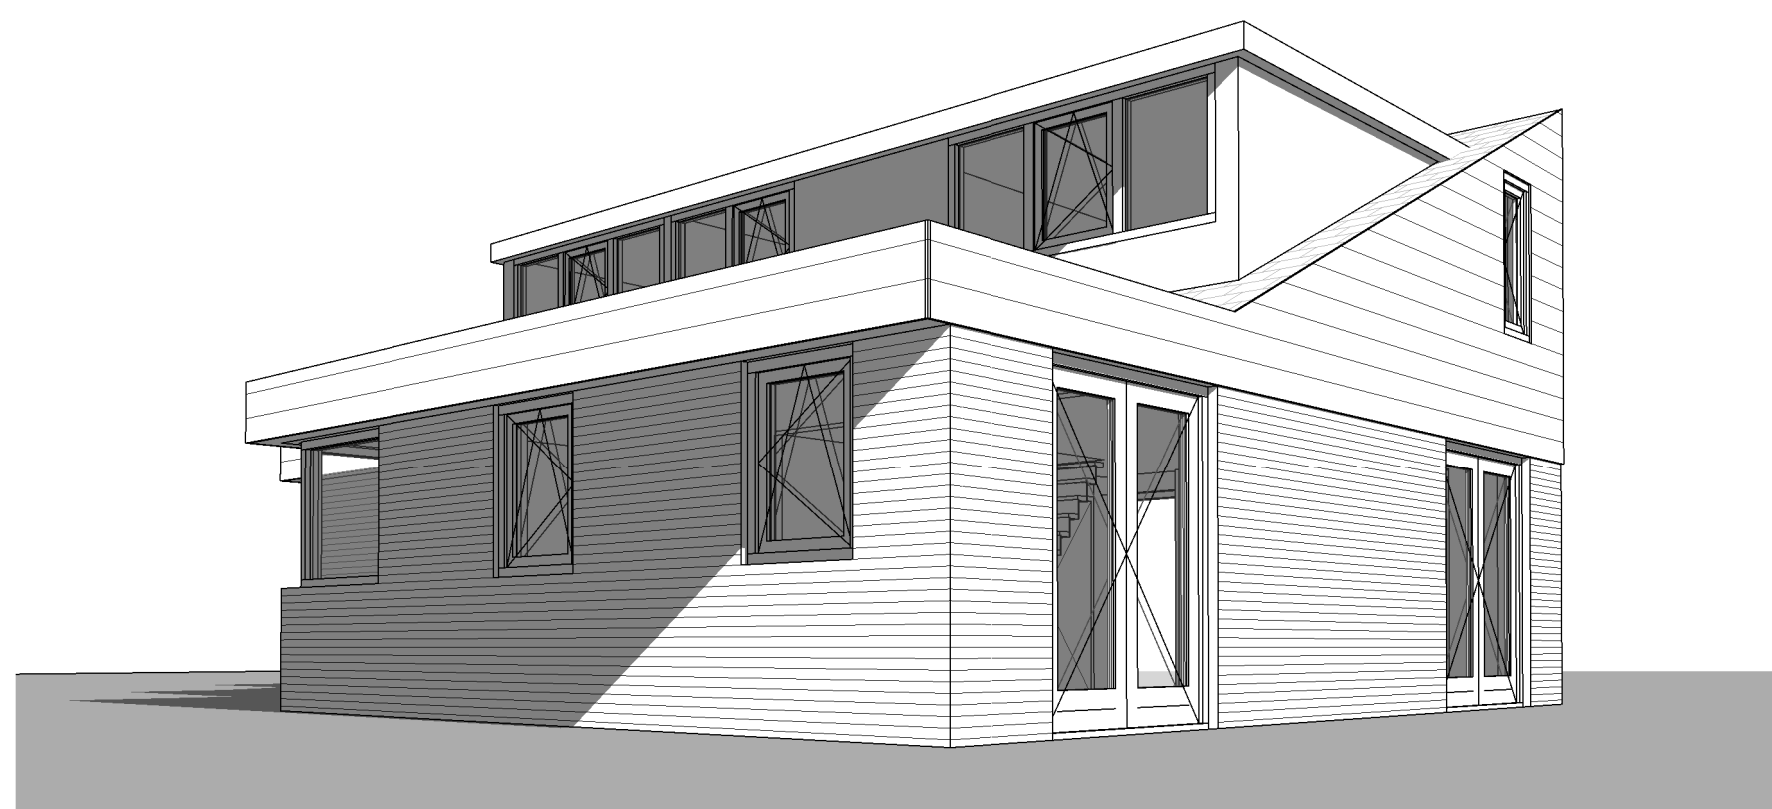

10 | Impressie 4

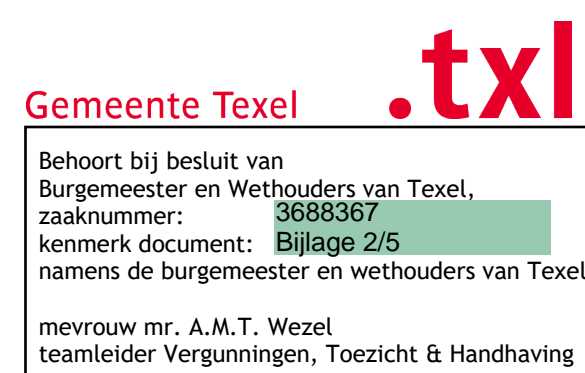

ALLE MAATVOERING OP TEKENING IS BIJ BENADERING HET KAN AFWIJKEN VAN DE MAATVOERING IN HET WERK. AANNEMER DIEN
MAATVOERING ALTIJD TE CONTROLEREN IN HET WERK EN IS VERANTWOORDELIJK VOOR MAATVOERINGSFOUTEN OP TEKENING
DIE ONDER ZIJN VERANTWOORDELIJKHEID WORDEN GEPRODUCIEERD.

Werk : Uitbreiding vakantiewoning Texel
Opdrachtgever :
Onderdeel : Vergunning aanvraag
Kavel : Roggeslootweg 109, 1795JX De Oostvaarders

Getekend JH
Datum : 16-11-202
Schaal : 1:50

BTH
BOUWKUNDIG TEKENBUREAU
SO • IMPRESARIO • BOUWKUNDIG TEKENVERD • VERBODINGS AANVRAAG

Arjenstraat 23
7471JK GOOR
Tel : 06 - 30 18 37 43
E-mail : info@bthceben.nl

22016
W1

AUTEURSRECHT VOORBEHOUDEN