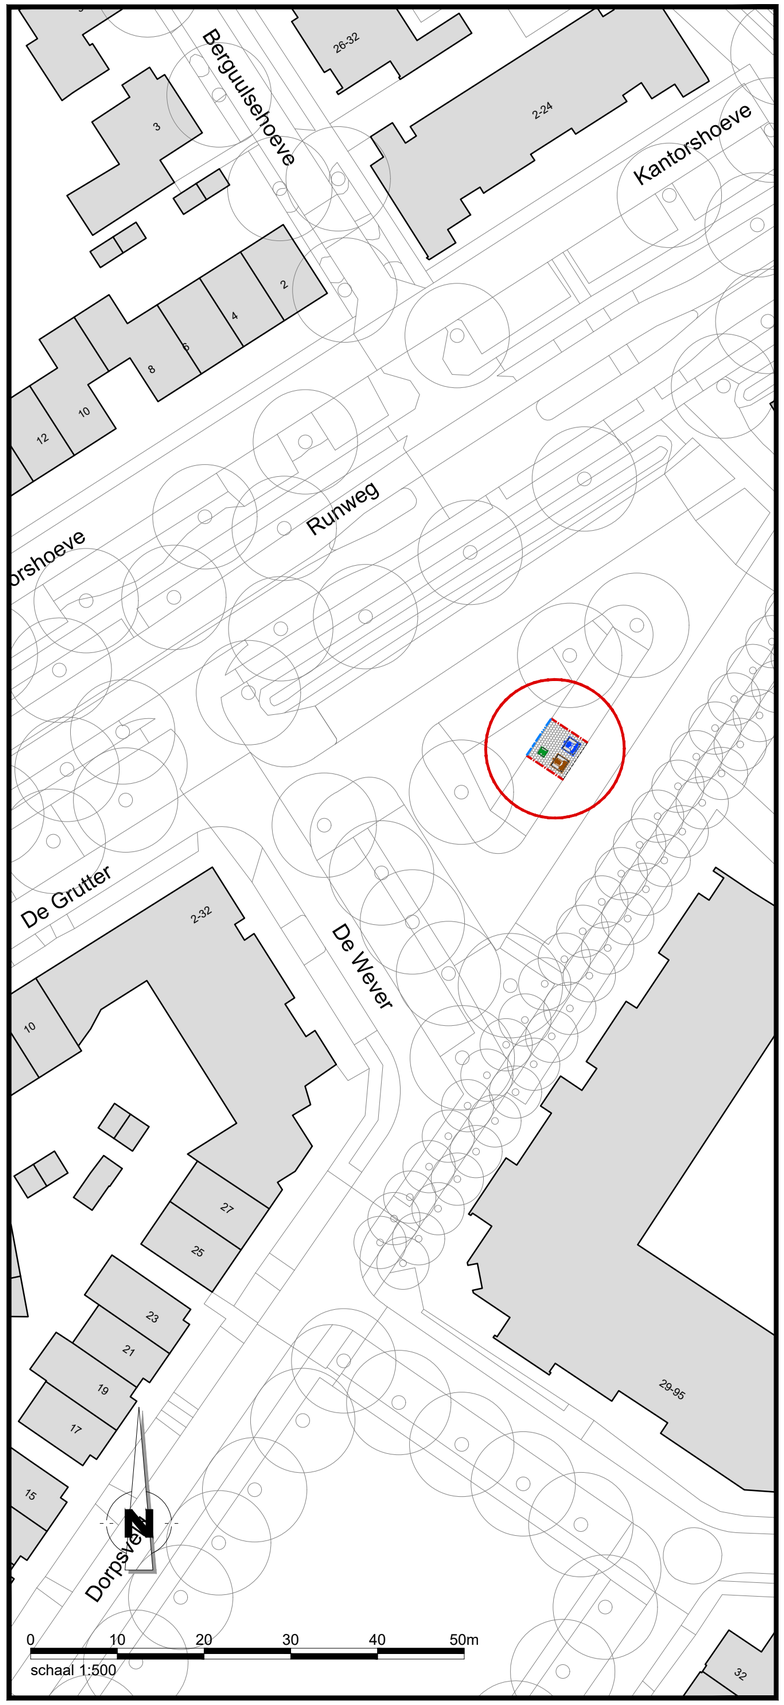

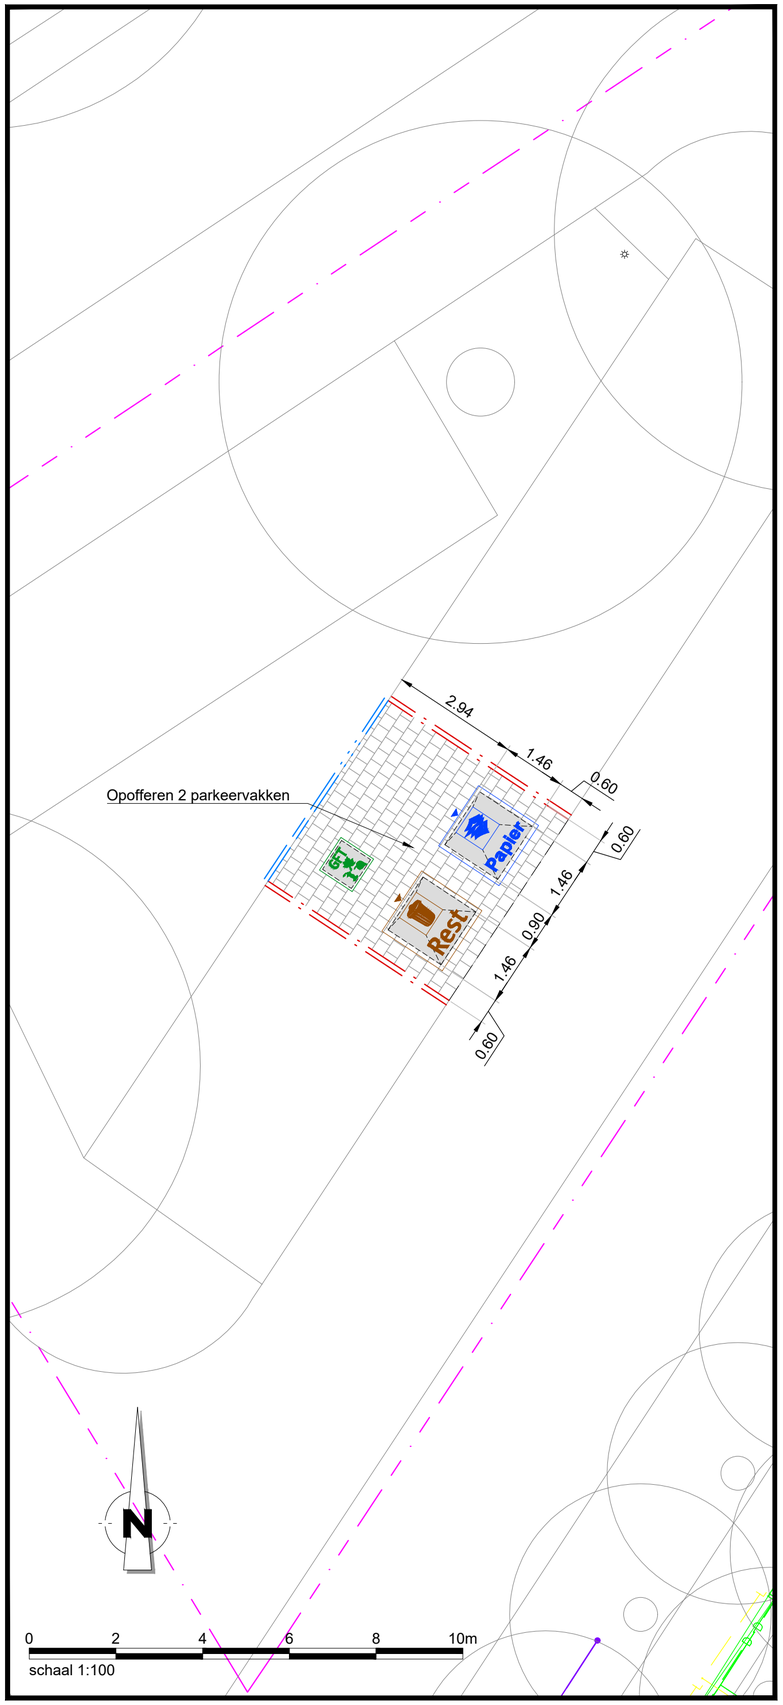

Algemeen

- **Bestaande bebouwing** — Incl. huisnummer
- **Coördinaten**
- **Bovengrondse container** — Type: Groente-, fruit- en tuinafval + etensresten (GFT+E)
- **Ondergrondse container** — Type: Oud papier en karton (OPK)
- **Ondergrondse container** — Type: Restafval (RST)
- **Opsluitband** — Afm. 100x200 mm
- **Opsluitband** — Afm. 150x250 mm
- **Betontegels** — Afm. 300x300x60 mm

Kabels en leidingen

- **Hogedruk gasleiding(en)** — Incl. mantelbuizen
- **Lagedruk gasleiding(en)** — Incl. mantelbuizen
- **Waterleiding(en)** — Incl. mantelbuizen
- **Laagspanningskabel(s)** — Incl. mantelbuizen
- **Middenspanningskabel(s)** — Incl. mantelbuizen
- **Data kabel(s)** — Incl. mantelbuizen
- **Vrijverval riolering**



Samenwerkend Sint-Michielsgestel
Meanderplein 1
5271 GC Sint-Michielsgestel

status: DEFINITIEF	fase: ONTWERPBESLUIT
PROJECT: Ondergrondse containers	getekend: T. Reijnen 19-05-2026 / gecontr.: J. van Breukelen 19-05-2026
OMSCHRIJVING: Locatie Dorpsveld 29 t/m 95 en De Wever 2 t/m 32 te Berlicum	schaal: 1:500/1:100 / formaat: A2-liggend
	bladnummer: 1/1 / tek.nummer: 2025_1002_01

Aan de maatvoering en inhoud van deze tekening kunnen geen rechten worden ontleend.
De gegevens op deze tekening zijn slechts informatief bedoeld.

bestand: 2025_1002_00 Detailtekening Berlicum.dwg