




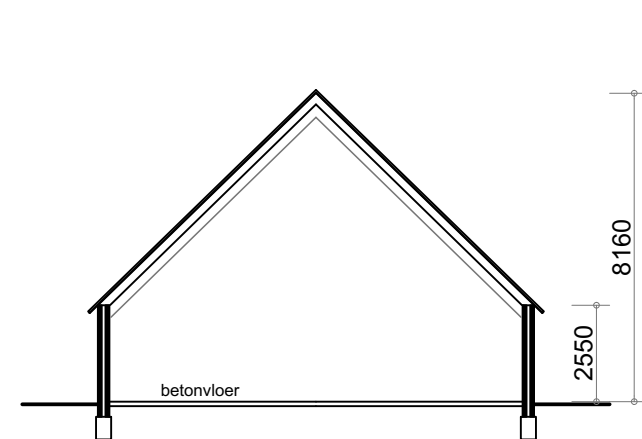


- Doorsnede A - A gebouw 1 -

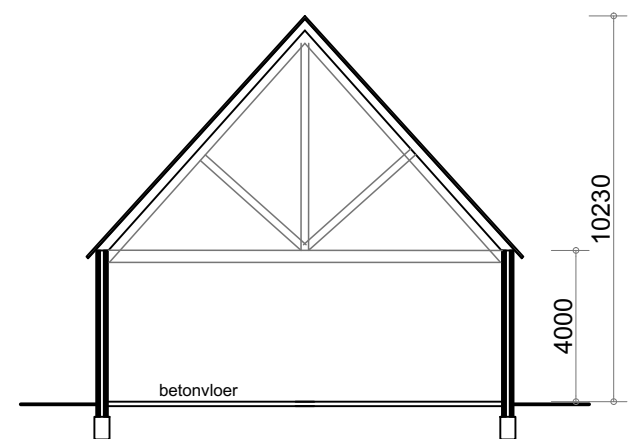


- Doorsnede D - D gebouw 4 -

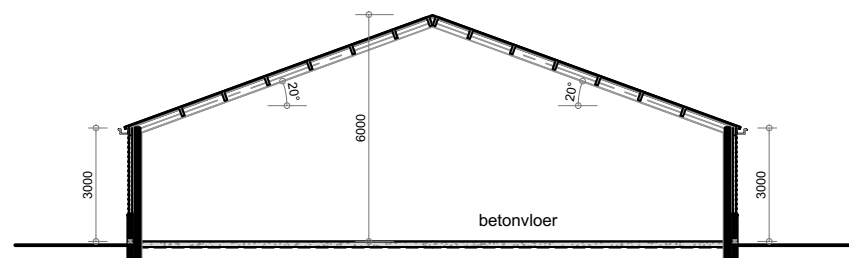


- Doorsnede B - B gebouw 2

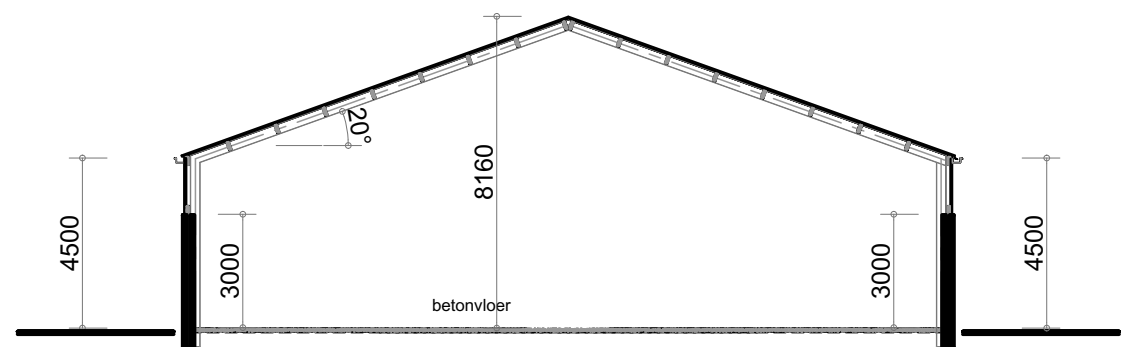




- Doorsnede F - F gebouw 5

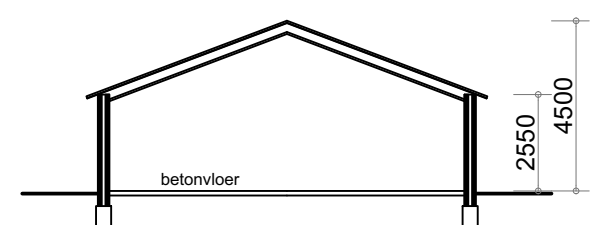

- Doorsnede C - C gebouw 3 -

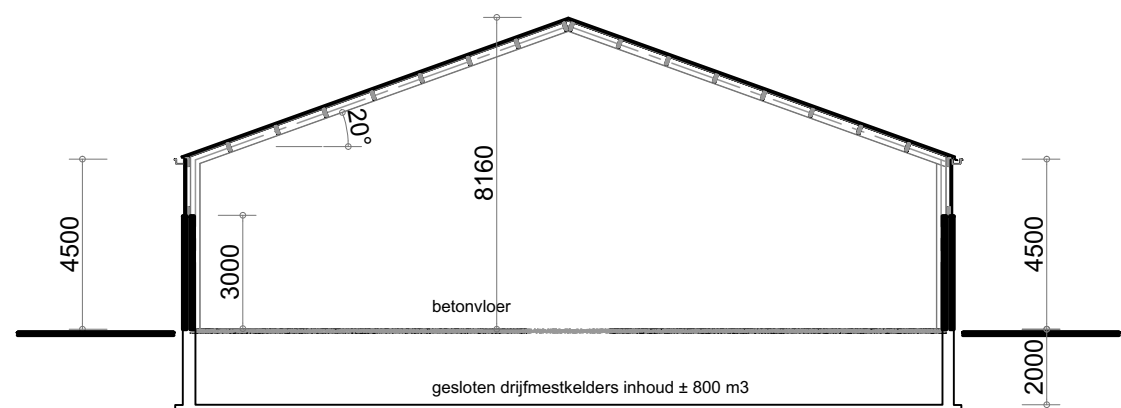

- Doorsnede E - E gebouw 5

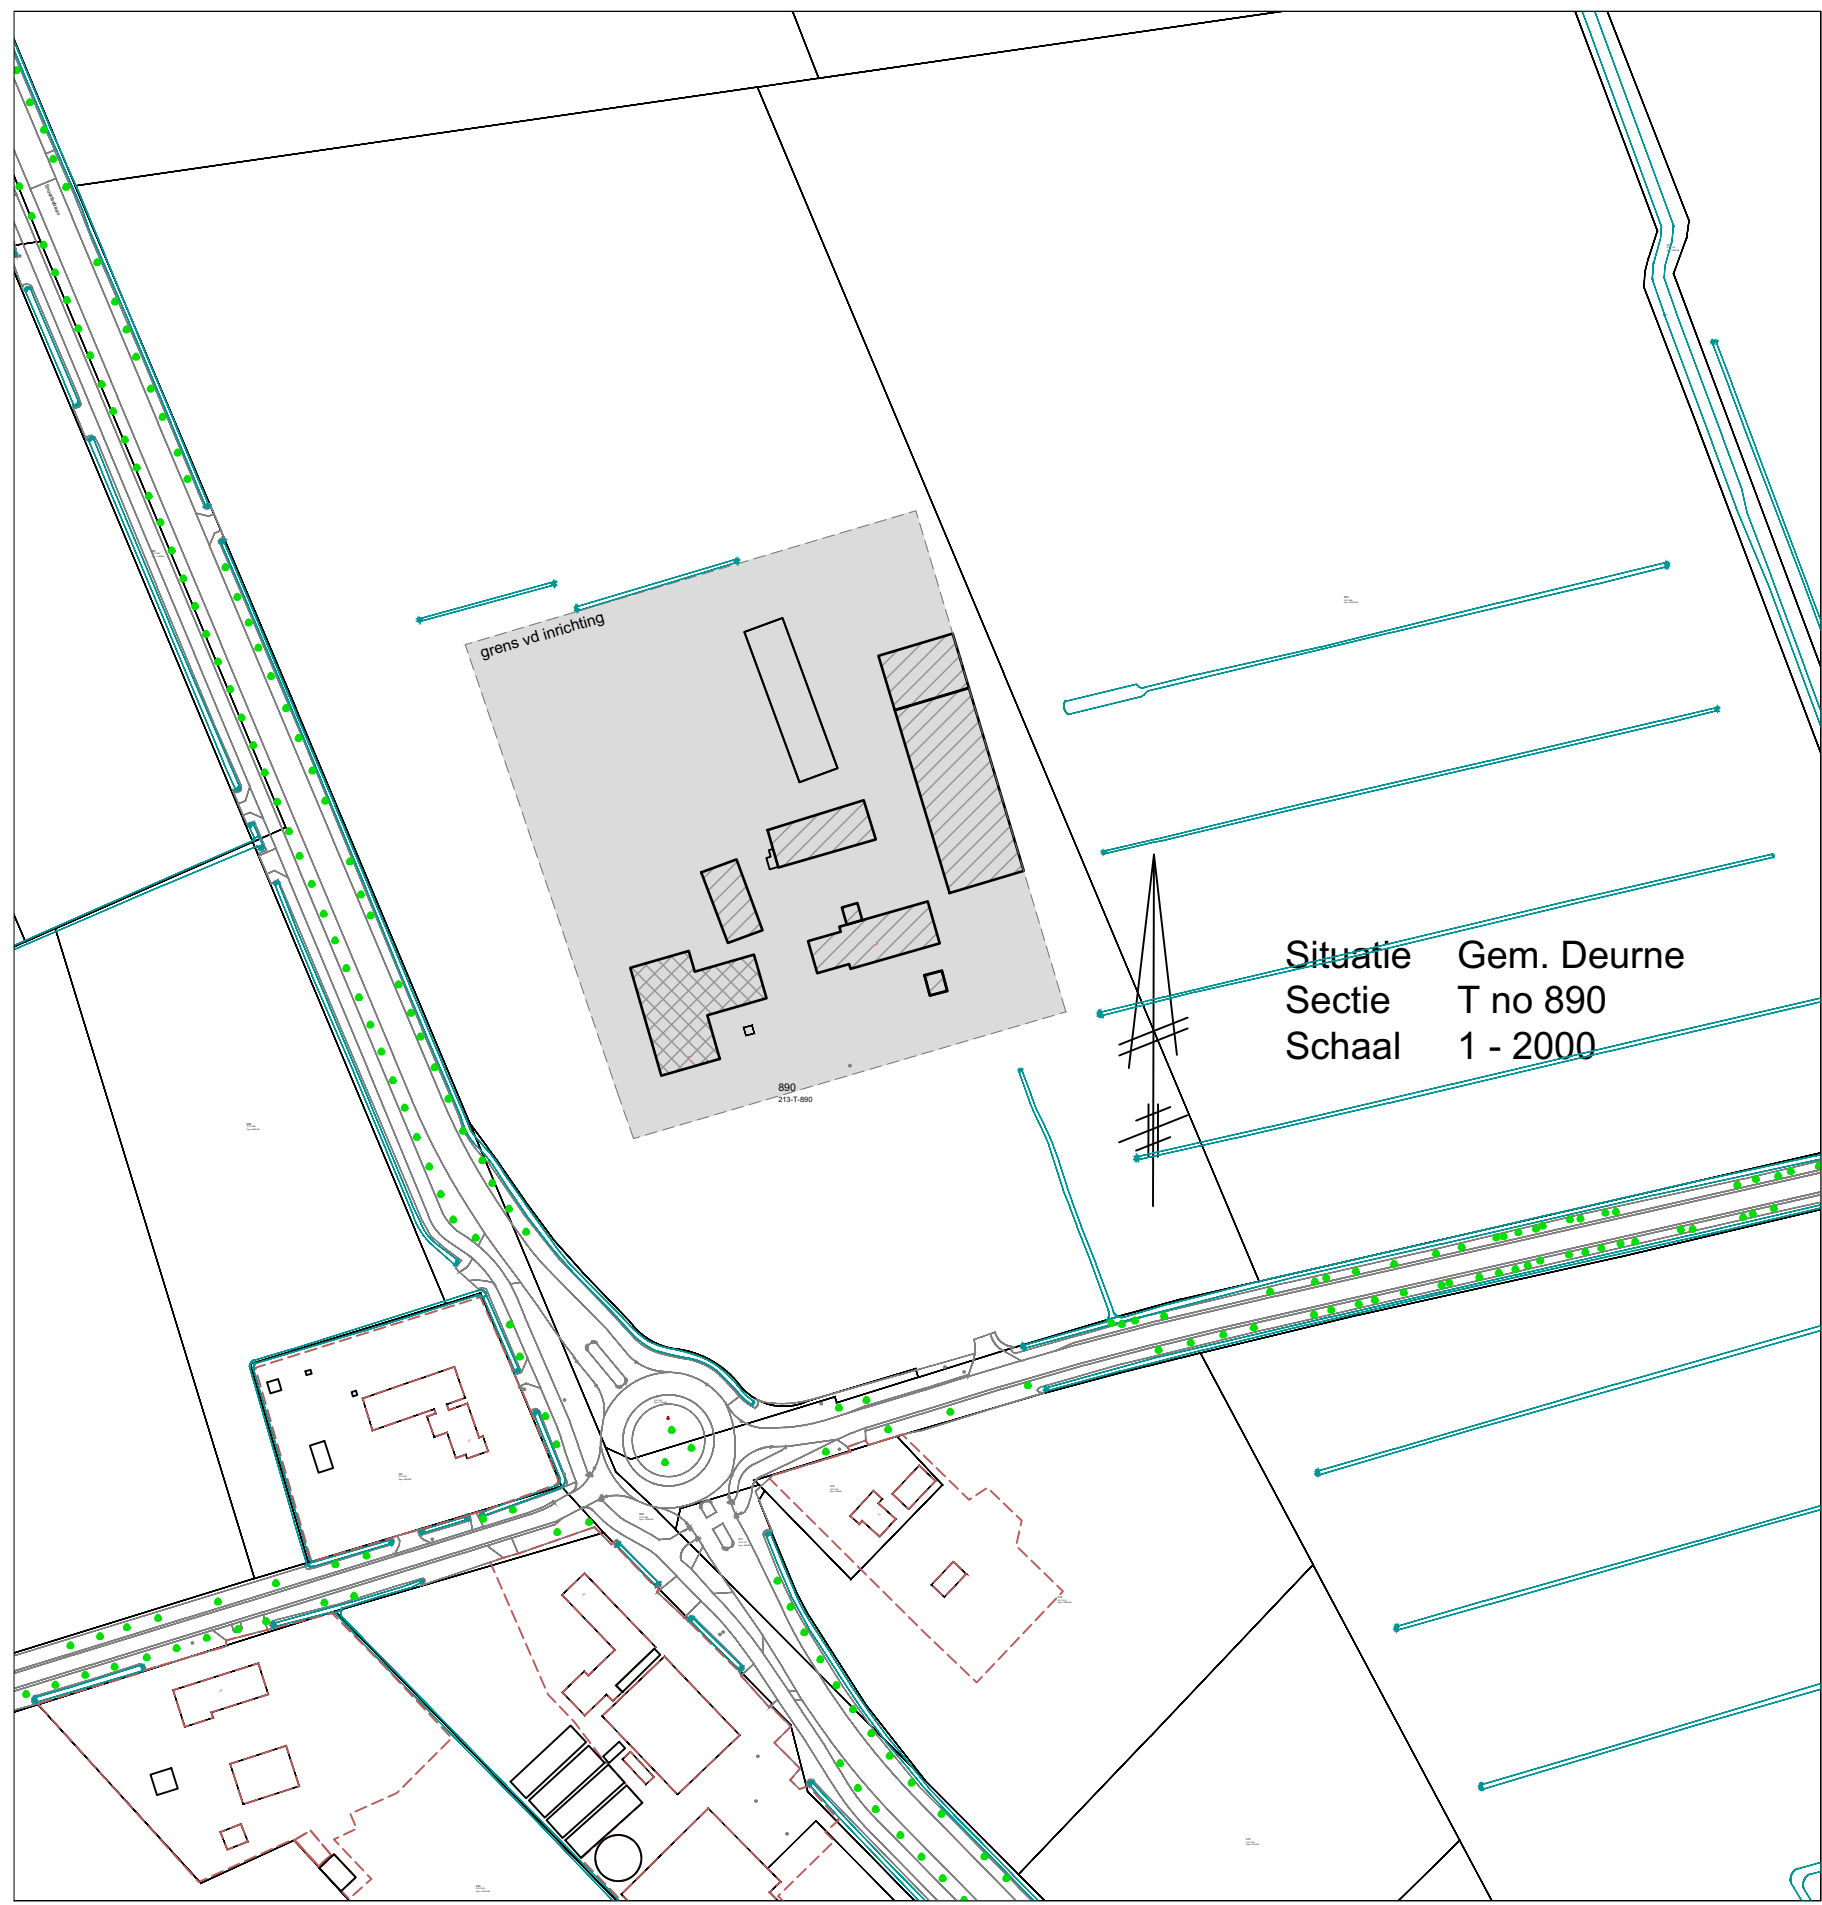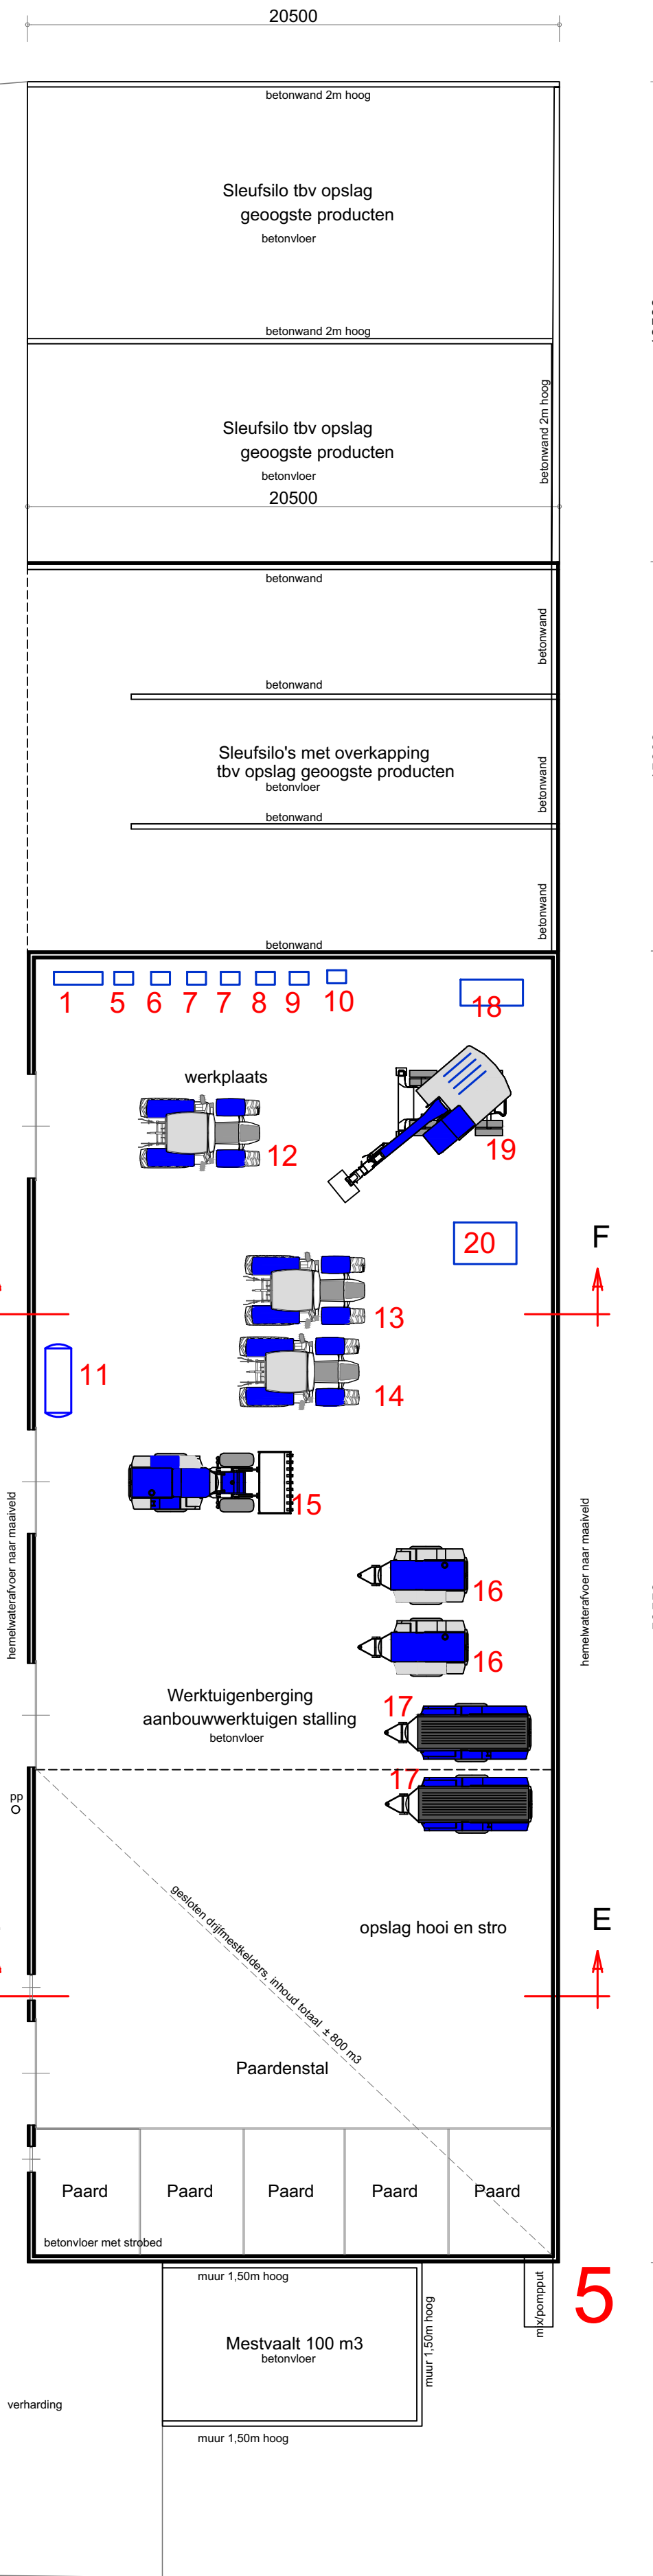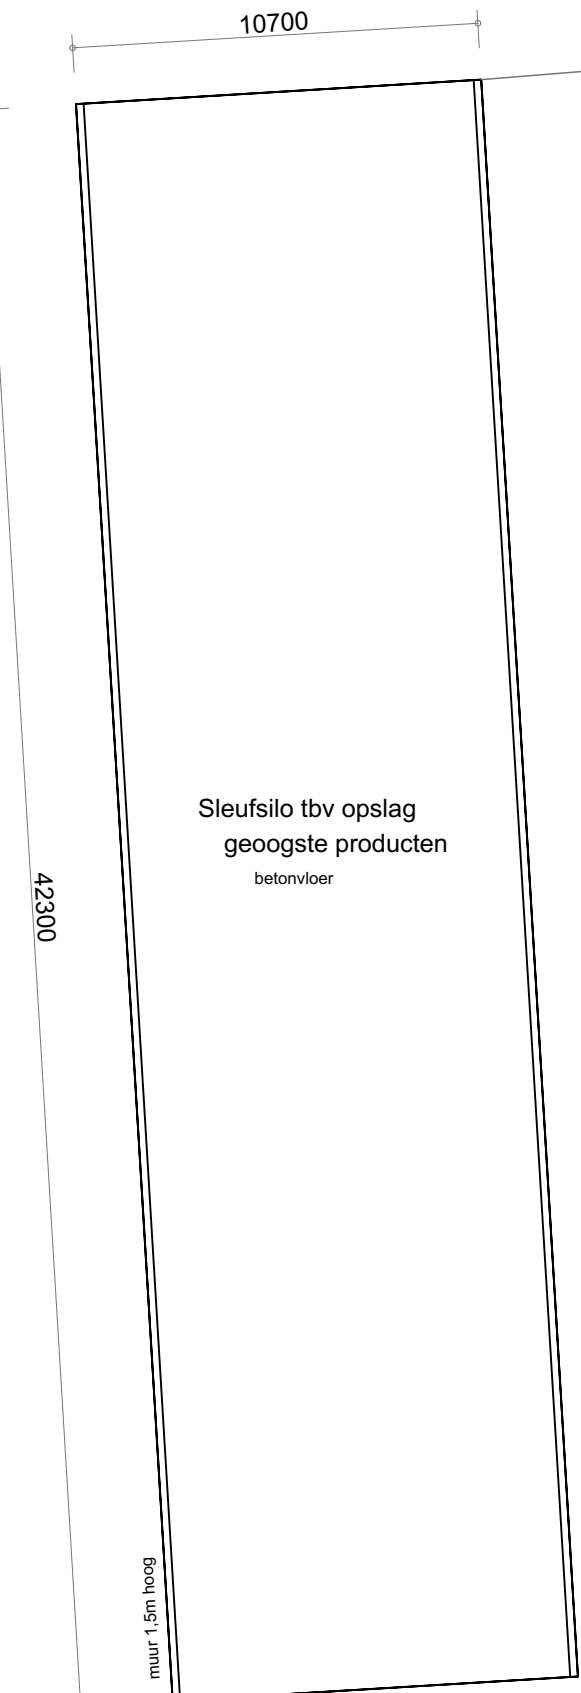

Situatie
Sectie
Schaal

Gem. Deurne
T no 890
1 - 2000

Gebouw nr	Diersoort	Aantallen	Plaatsen	Huisvesting
4	Paarden	1	1	TR HL.1.100
5	Paarden	5	5	TR HL.1.100
Kleindieren verblijf	Kippen	15	15	TR
Kleindieren verblijf	Varkens	4	4	TR
Weides binnen de inrichting	Hobby koeien	10	10	TR
Weides binnen de inrichting	Paarden	4	4	TR HL.1.100

Gebouw nr	Gebouw type	Gevelvlak	Materiaal
Gebouw 1	Bedrijfswoning + opslagruimte	Wanden	Baksteen
Gebouw 4	Opslag loods / paardenstal	Dak	Dakpannen
		Vloer	Beton
		Plafond	Isolatieplaten
Gebouw 3	Loods	Wanden	Baksteen / betonclementen
		Dak	Golflaten
		Vloer	Beton
		Plafond	Isolatieplaten
Gebouw 2	Werkuigenberging	Wanden	Betonelementen / damwandplaten
		Dak	Golflaten
		Vloer	Beton
		Plafond	Isolatieplaten
Gebouw 5	Werkuigenberging / werkplaats / Paardenstal	Wanden	Baksteen / betonclementen / damwandplaten
		Dak	Golflaten
		Vloer	Beton
		Plafond	Isolatieplaten

Gebouw nr	Gebouw type	Muurplaat-hoogte (m1)	Nokhoogte (m1)	Gemiddelde hoogte (m1)	Emissiepunt hoogte (m1)
4	Paardenstal	4.0	10.23	7.12	1.5
5	Paardenstal	4.50	8.16	6.33	1.5

Behoort bij de aanvraag omgevingsvergunning:

Bedrijf: Eikenlaan 45, 5757 PS Liessel

Werk: Tekening aanvraag omgevingsvergunning
Bedrijf: Eikenlaan 45, 5757 PS Liessel

Opdrachtgever:

tel:

fax:

Werk nr:

5322-1

gew. d.d. 10-12-2025V3
d.d. 28-08-2024V1
Schaal 1:200

van den Schoor
Bouwkundig ontwerp bureau BV

Park 16
6003 EL Heythuysen
tel. 0475-451697
info@vandenschoor.nl
www.vandenschoor.nl

Nr.	Omschrijving	Aantal	Elektrisch vermogen	Stook vermogen
1	Werkbank met diverse handgereedschappen totaal 5 kw	2	10.0	
2	Sortermachine 1.5 kw	1	1.50	
3	Koelcel 0.75 kw	1	0.75	
4	Kunstmest silo 12 ton	1	0.0	
5	Kolomboormachine 0.75 kw	1	0.75	
6	Verplaatsbaar lasapparaat 240 amp	1	0.0	
7	Verplaatsbare compressor 2.5 kw	1	2.50	
8	Verplaatsbare hogedrukreiger 2.5 kw	1	2.50	
9	Snijtmelder 2 kw	1	2.0	
10	Heteluchtkaachel 44 kw + ventilator 0.2 kw	1	0.20	44.0
11	Dieseltank 2500 ltr. dubbelwandig KIWA-keur	1	0.0	
12	Tractor met diesel motor 50 kw	1	0.0	
13	Tractor met diesel motor 75 kw	1	0.0	
14	Tractor met diesel motor 150 kw	1	0.0	
15	Loader met diesel motor 150 kw	1	0.0	
16	Beregenings motor met dieselmotor 80 kw, diesel dagtank 150 ltr	2	0.0	
17	Beregenings haspelwagen	2	0.0	
18	Nooddroom aggregaat 60KsA met diesel dagtank 150 ltr	1	0.0	
19	Mobile kraan 90 kw	1	0.0	
20	Mobile hoogwerker 90 kw	1	0.0	
Totaal elektrische vermogen			20.2 kw	
Totaal stook vermogen				44 kw
Totaal verbrandingsmotoren			765 kw	

Legenda toegepaste uitzonderingsgrondslagen

In dit document zijn gegevens definitief geanonimiseerd op grond van:

Wet	Artikel	Omschrijving	Pagina's
Wet open overheid	Art. 5.1 lid 2 sub e	De eerbiediging van de persoonlijke levenssfeer	1