


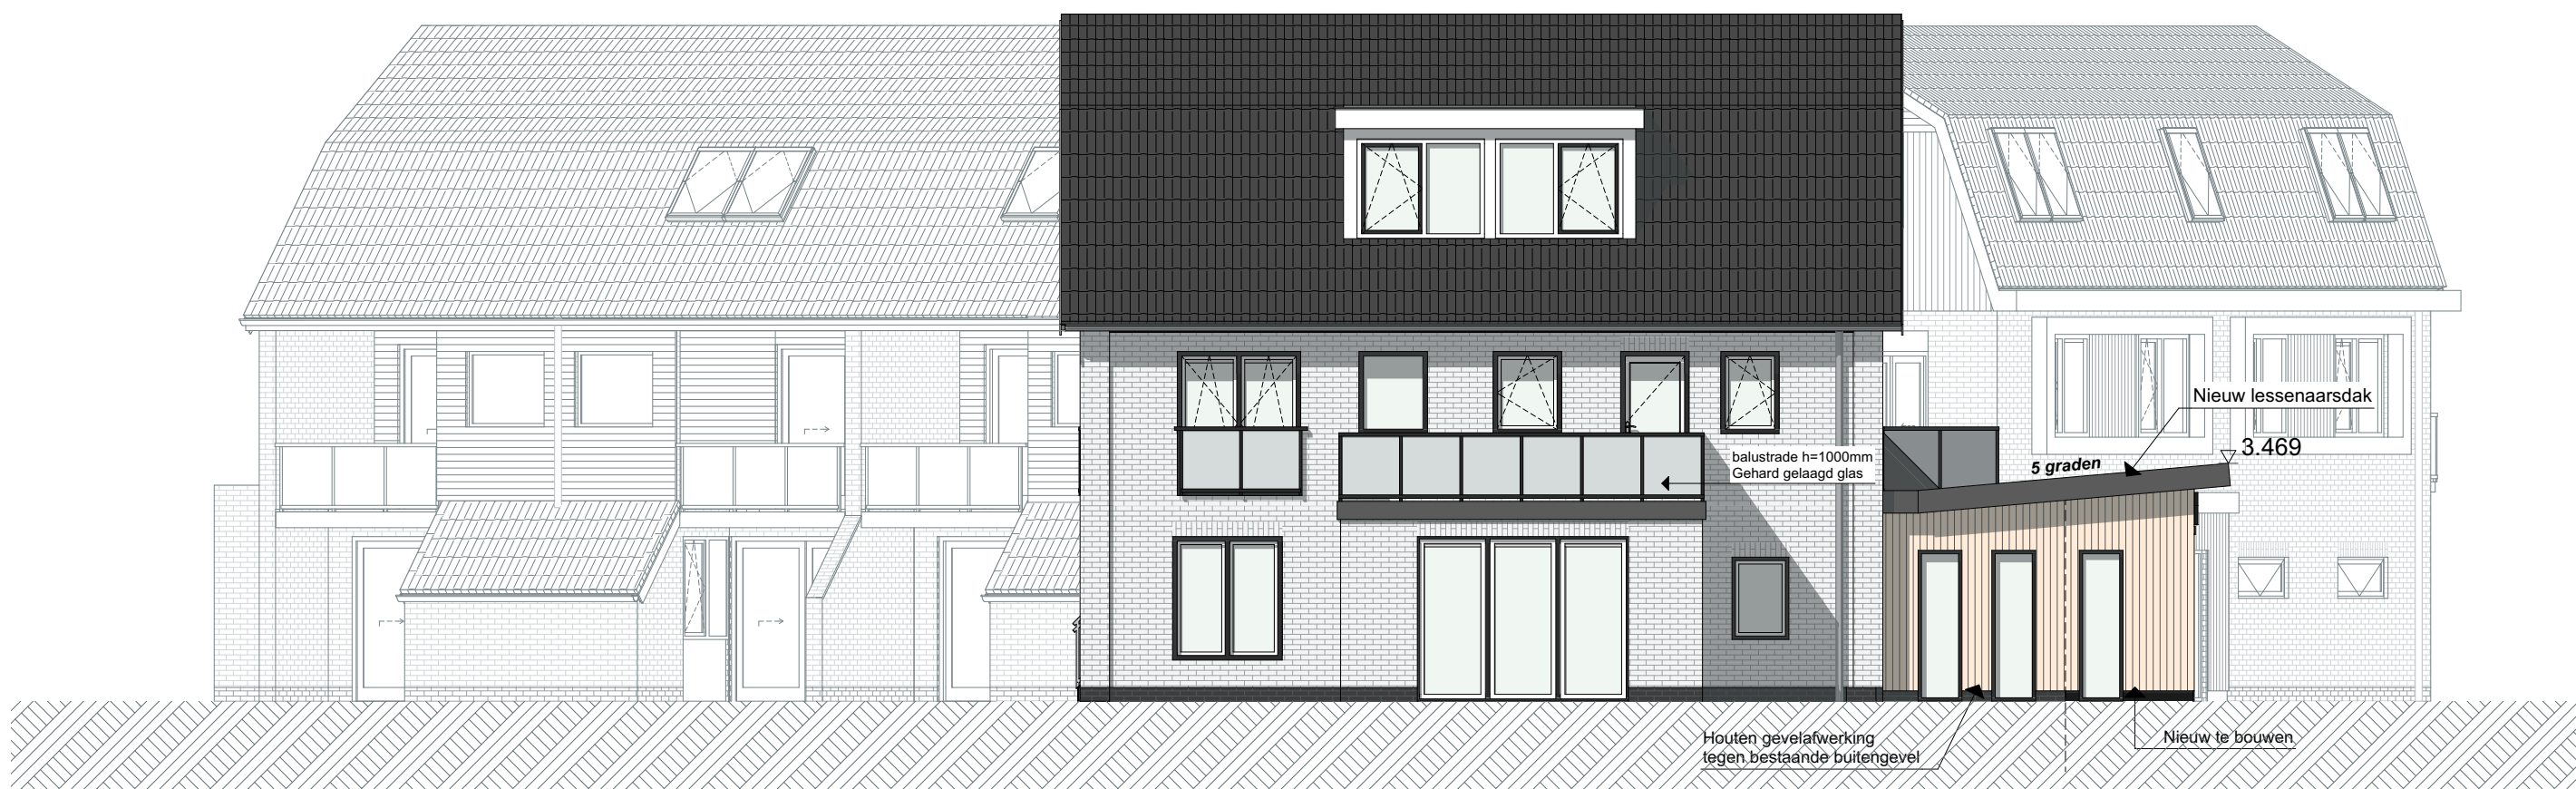

Voorgevel - 1:100
west



Rechtergevel - 1:100
zuid


V = Ventilatioerooster
conform ventilatieberekening Bouwservice Buro Rijk



Achtergevel - 1:100
oost




Linkergevel - 1:100
noord

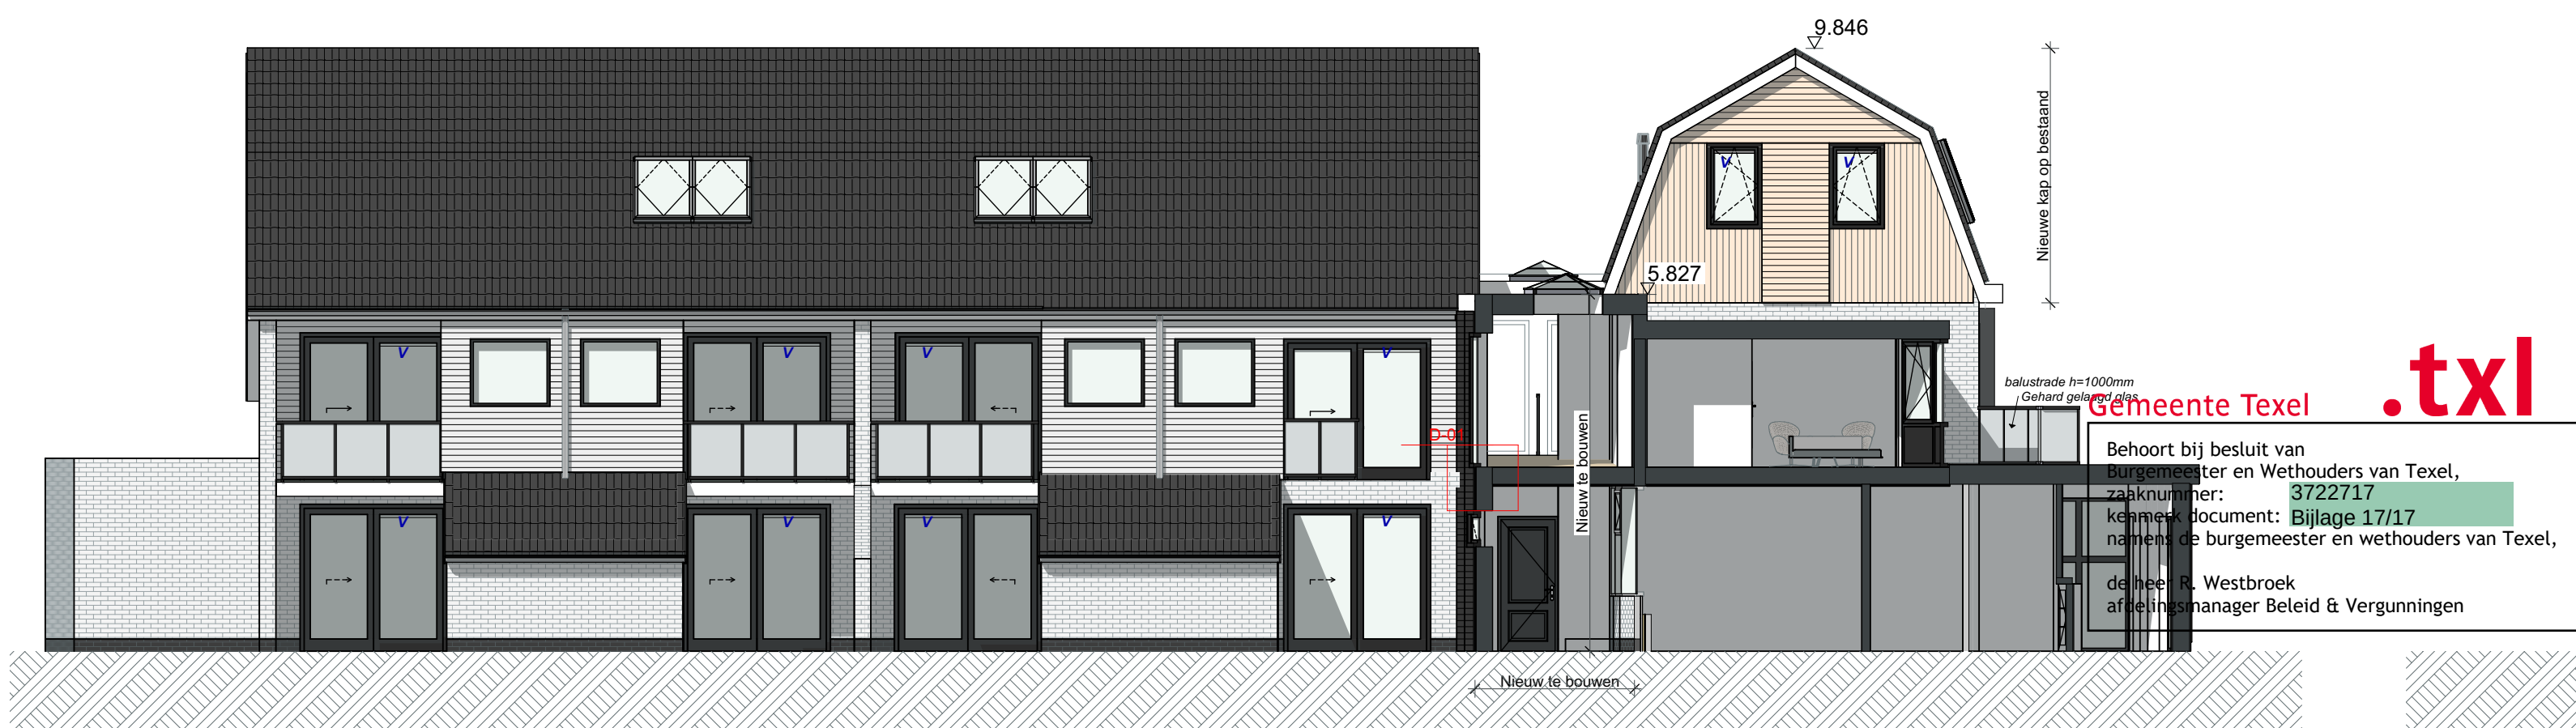


Voorgevel Blok 2 - 1:100



Rechtergevel Blok 2 - 1:100

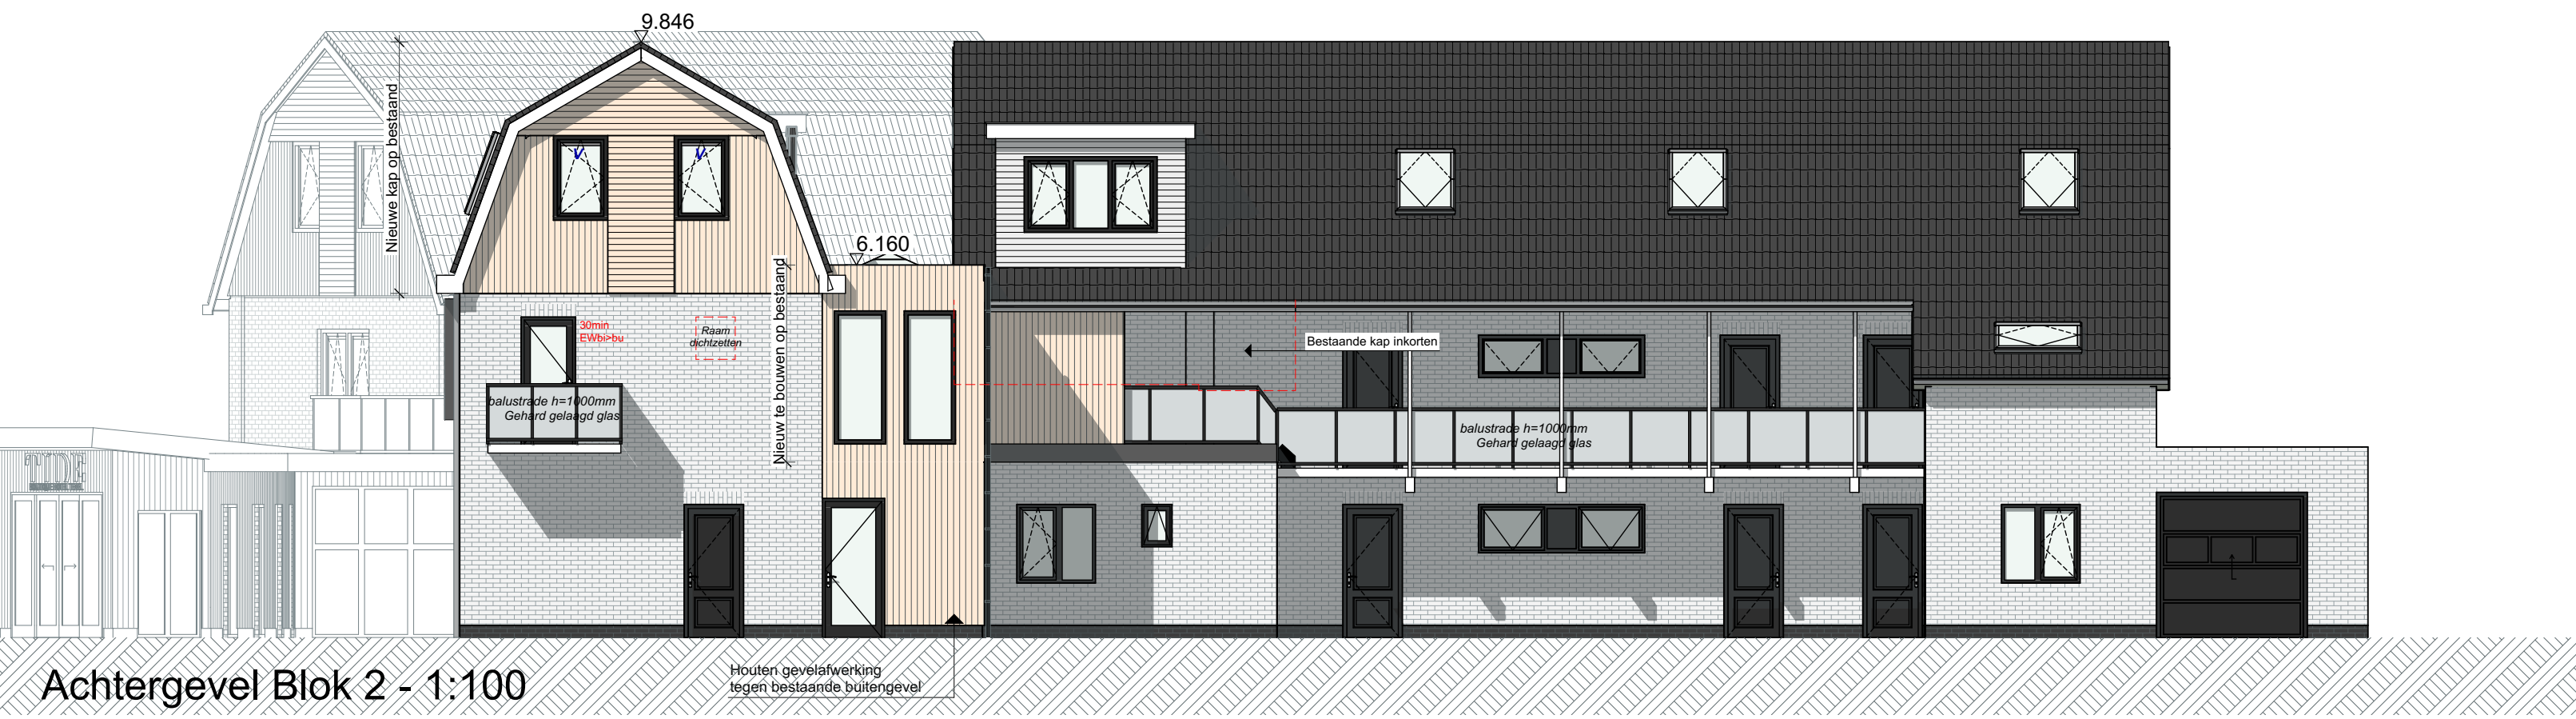

Achtergevel Blok 2 - 1:100

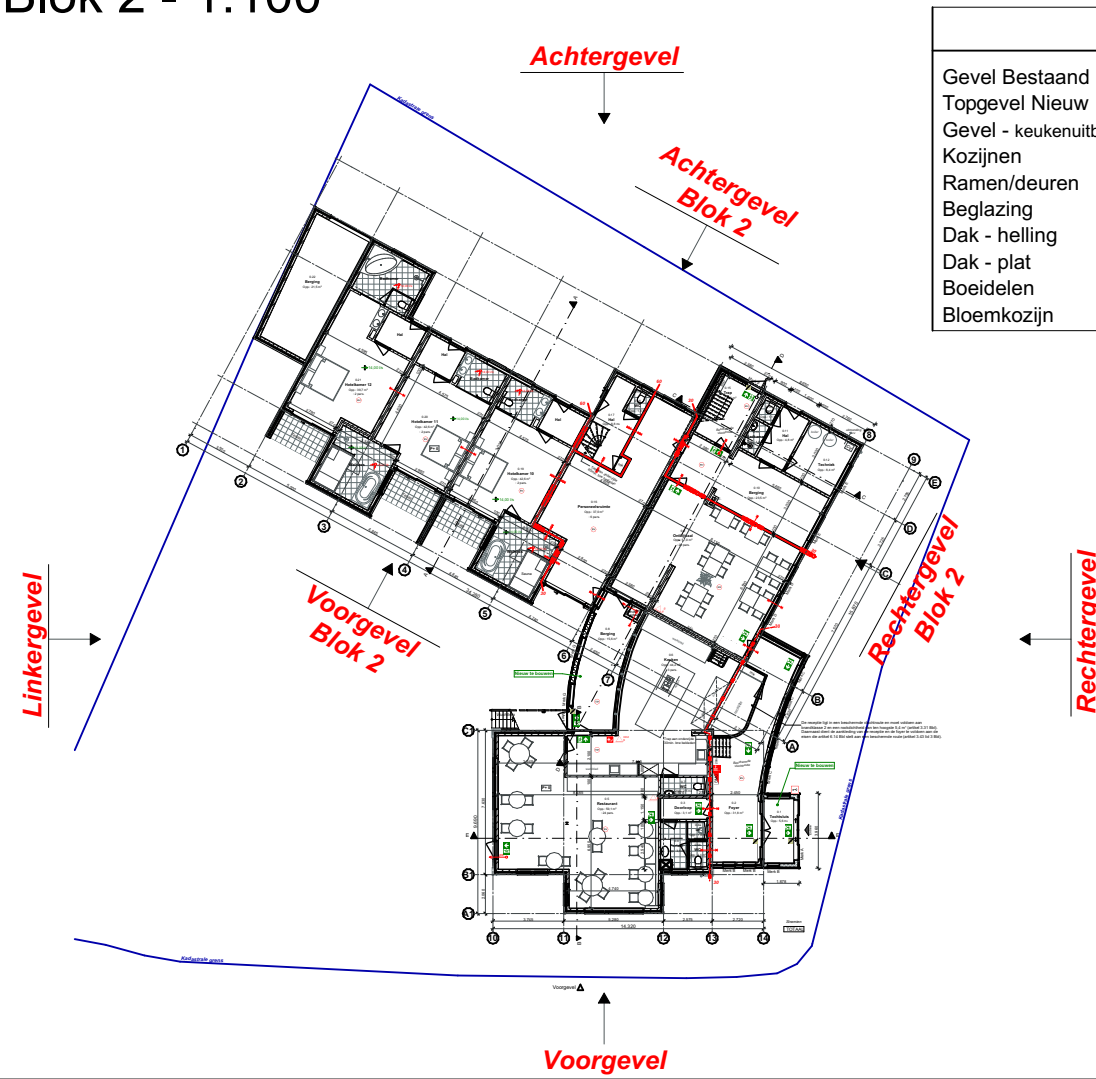

	Materialen	Kleur
Gevel Bestaand	- Metselwerk	- Wit
Topgevel Nieuw	- Hout	- Naturel
Gevel - leekenuitbreiding	- Hout	- Antraciet
Kozijnen	- Hout	- Antraciet
Ramen/deuren	- Hout	- Antraciet
Beglazing	- HR++	- Transparant
Dak - helling	- Pannen	- Antraciet
Dak - plat	- EPDM	- Grijs
Boeidelen	- Hout	- Wit
Bloemkozijn	- Zink	- Donkergrijs



Architectenburo
VEEGER

Project: Verbouw Hotel Aan de Kamperfolleweg 1	Opdrachtgever:	Werk: 2549
Onderdeel: Gevelaanzichten Voorgevel, Rechtergevel, Achtergevel, Linkergevel, Rechtergevel Blok 2, Achtergevel Blok 2, Voorgevel Blok 2	Datum: 29-05-2026 Getekend: gb Formaat: A1	Tekening: 21
www.veegerintexel.nl	info@veegerintexel.nl	0222-314037
	Kogersstraat 43	1791EP Den Burg
		kiv 57351570

Deze tekening mag zonder onze schriftelijke toestemming niet worden gekopieerd, gereproduceerd, aan derden ter inzage gegeven of voor namaak t.v. derden worden gebruikt.