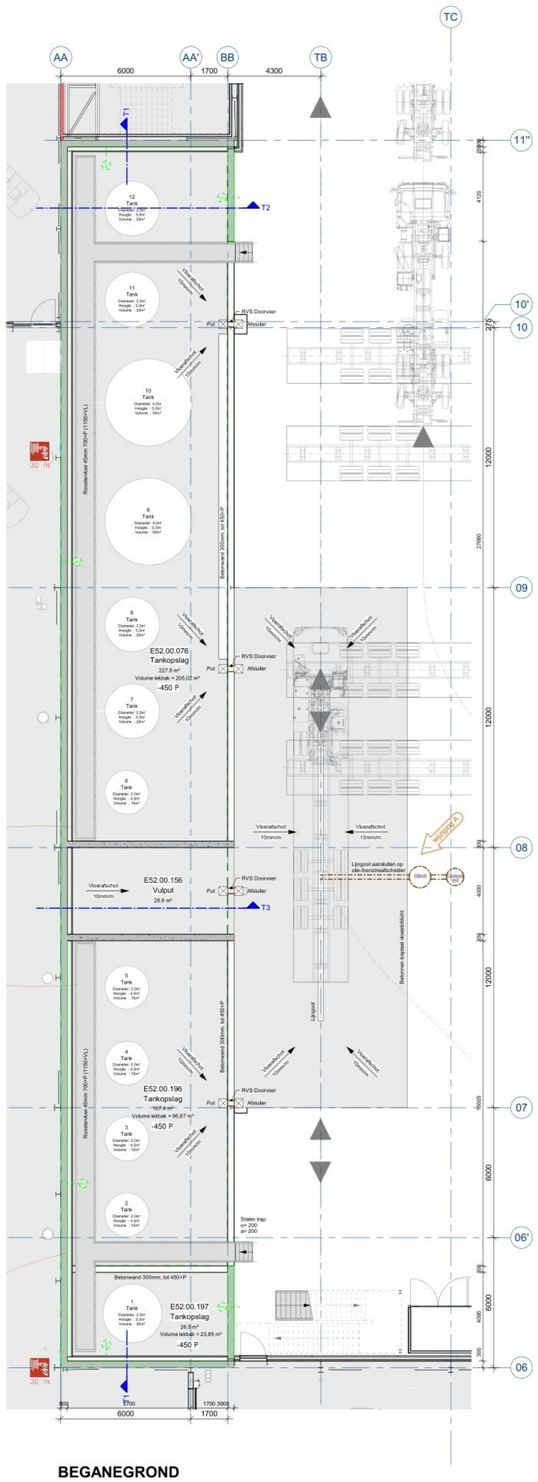

BEGANEGROND

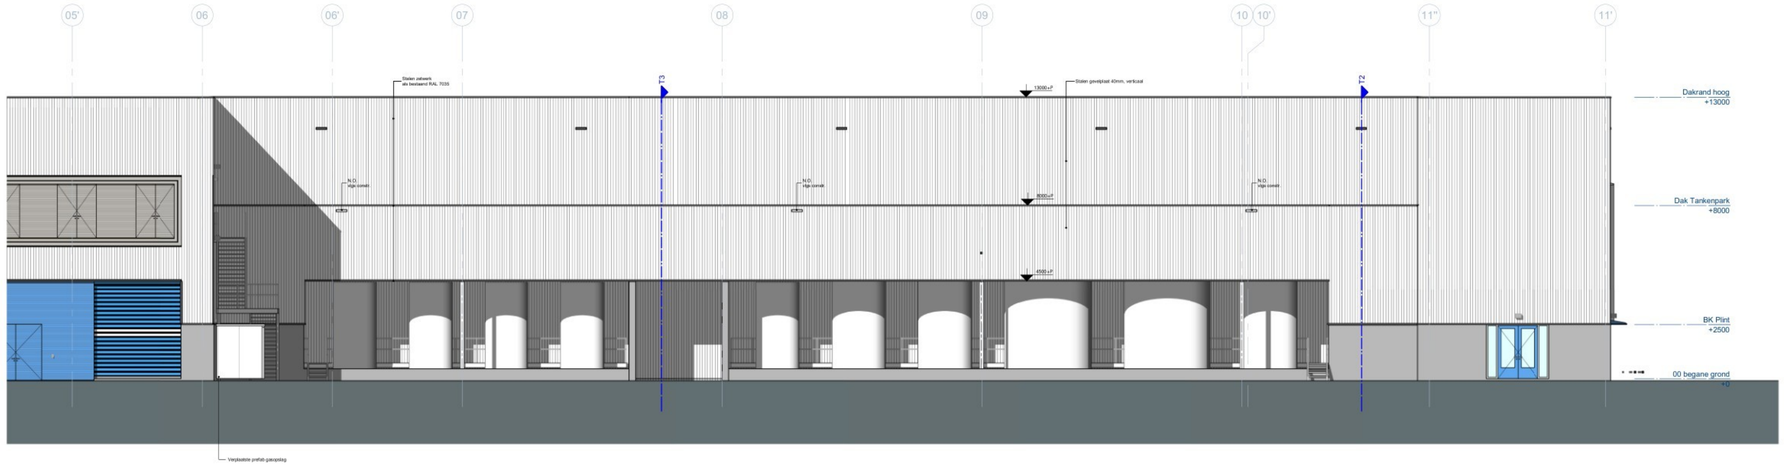

VOORAANZICHT

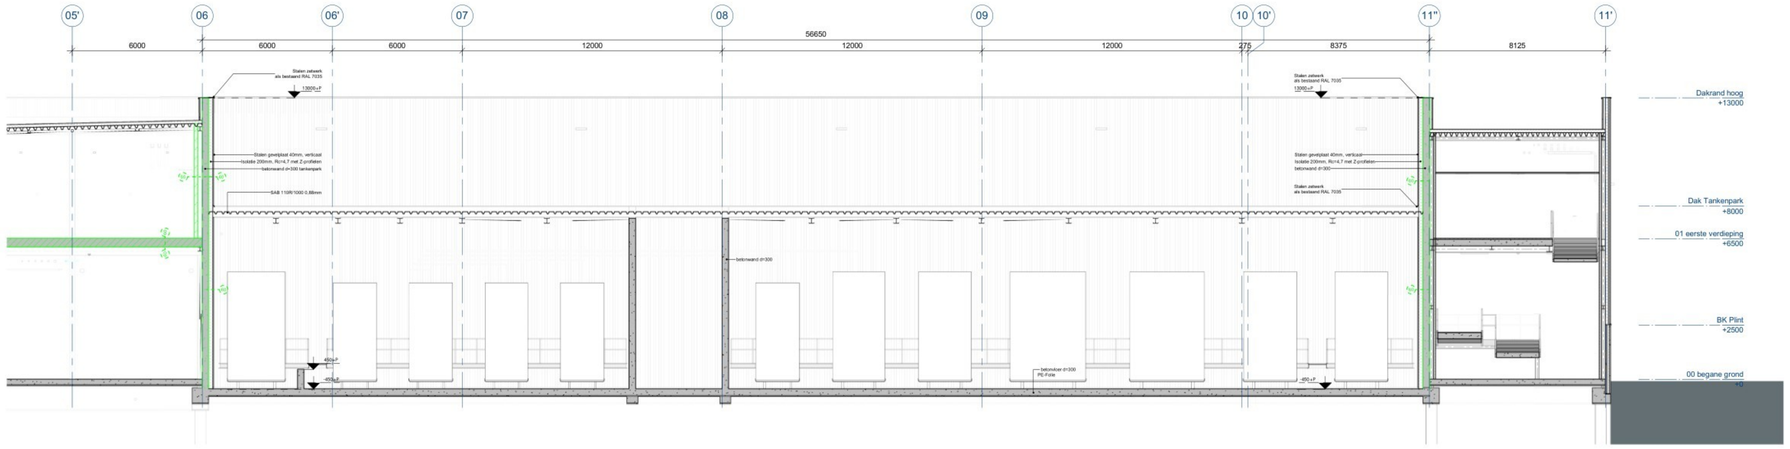

DOORSNEDE T1

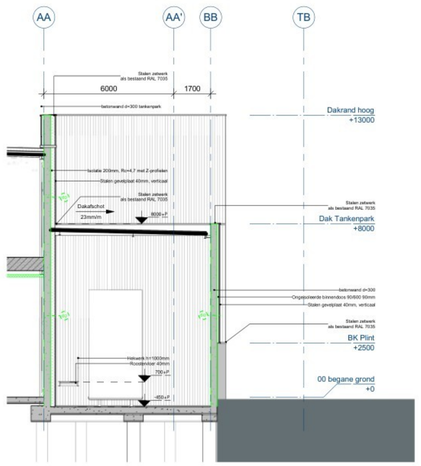

DOORSNEDE T2

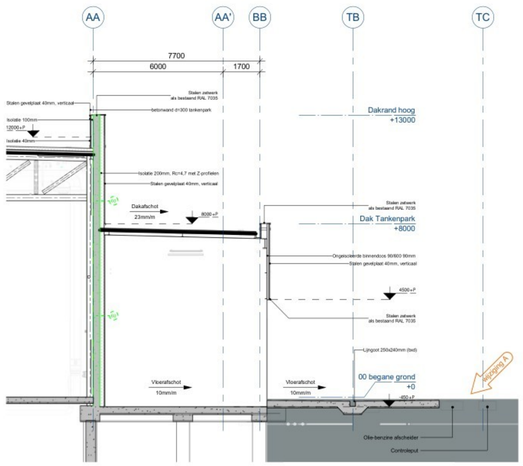

DOORSNEDE T3

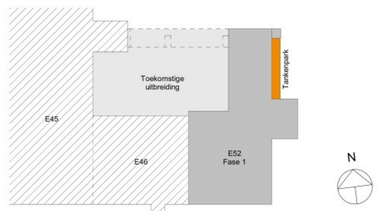

Wijziging	Omschrijving	Gecontroleerd	Datum
A	Aanduiding olie-benzineafscheider	F.J.	04-05-2026

Opdrachtgever
DAF Trucks N.V.

Projectnaam
DAF Trucks N.V. Nieuwbouw Truck Assembly
Hugo van der Goeslaan 1, 5600 PT, Eindhoven

Ondertekening
Tankenpark

volantis
Part of Sweco
W: www.volantis.nl
T: 070 301 90 00

Datum 30-01-2026
Status Definitief
Fase Technisch ontwerp
Schaal 1:100
Classificatie Vertrouwelijk
Formaat A0
Projectnummer 20240212
Nummer 040-531-AL
Versie A