


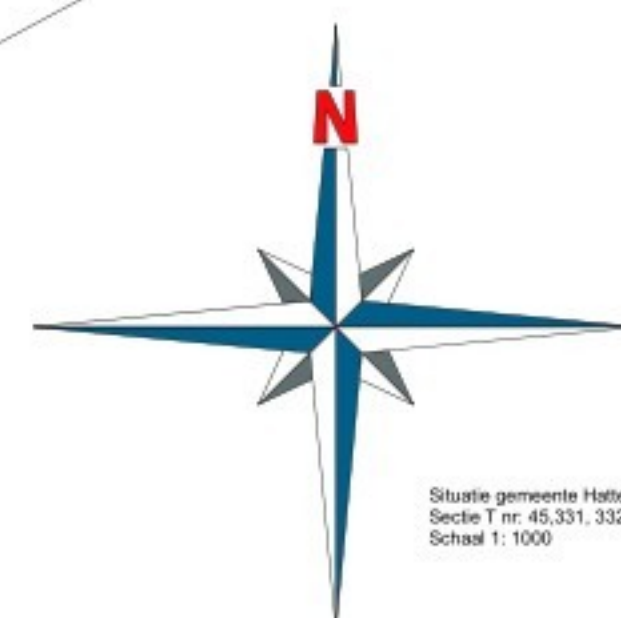

Kadastrale situatie

Datum: 27-08-2025
Datum gewijzigd: 29-08-2025
Revisie: 8

Project:
Situatie Hoenwaardseweg 17, 17a,
21, 23 en 27 te Hattem

Opdrachtgever:
Mts. van Emst
Hoenwaardseweg 17
8051 SH Hattem

Werknummer:
2024-0081-01
Schaal 1:1000
A1 / 594 x 841 mm

Bouw bureau Jansman
Prinses Julianastraat 21
7731 GG Ommen
0529 - 43 44 38
I www.bouw bureauijansman.nl
E ommen@bouw bureauijansman.nl

BOUW
— **BUREAU**
JANSMAN

Op onze werkzaamheden is 'De Nieuwe Regeling 2011 Rechtsverhouding opdrachgever-architect, ingenieurs en adviseur DNR 2011' van toepassing! Op verzoek zal u kostenloos een exemplaar van deze Voorwaarden worden toegezonden. Bureau Jansman is niet aansprakelijk voor juistheid van de aangegeven matvoeringen en materialen. Deze onderdelen dienen voor uitvoering door de gebruiker te worden gecontroleerd en bij eventuele onjuistheden aan Bureau Jansman te worden gemeld. Het gebruik van deze tekening is voor eigen risico en