

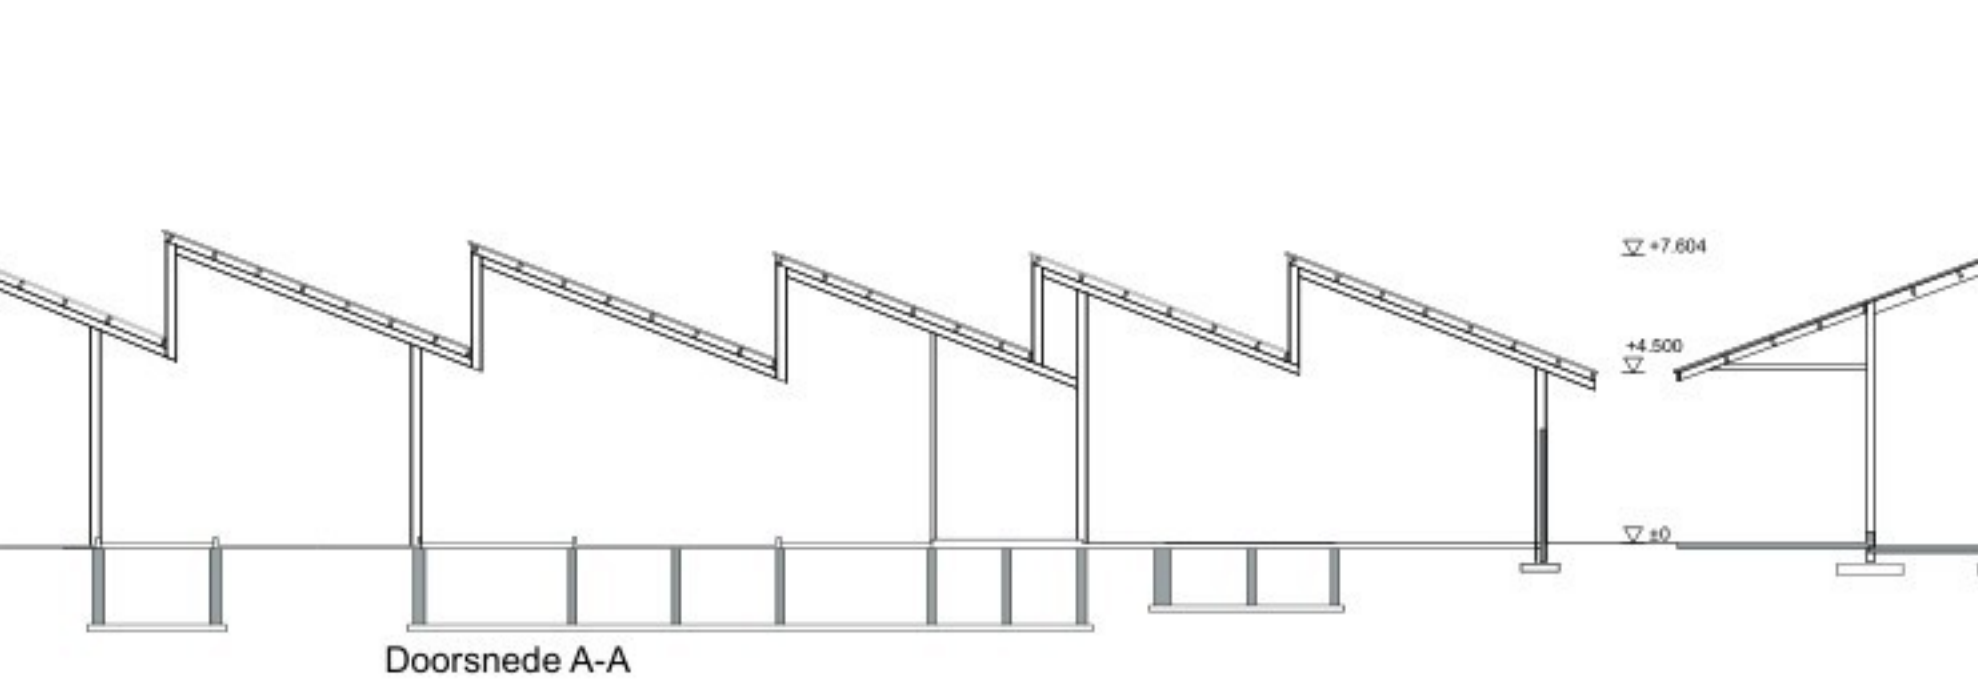
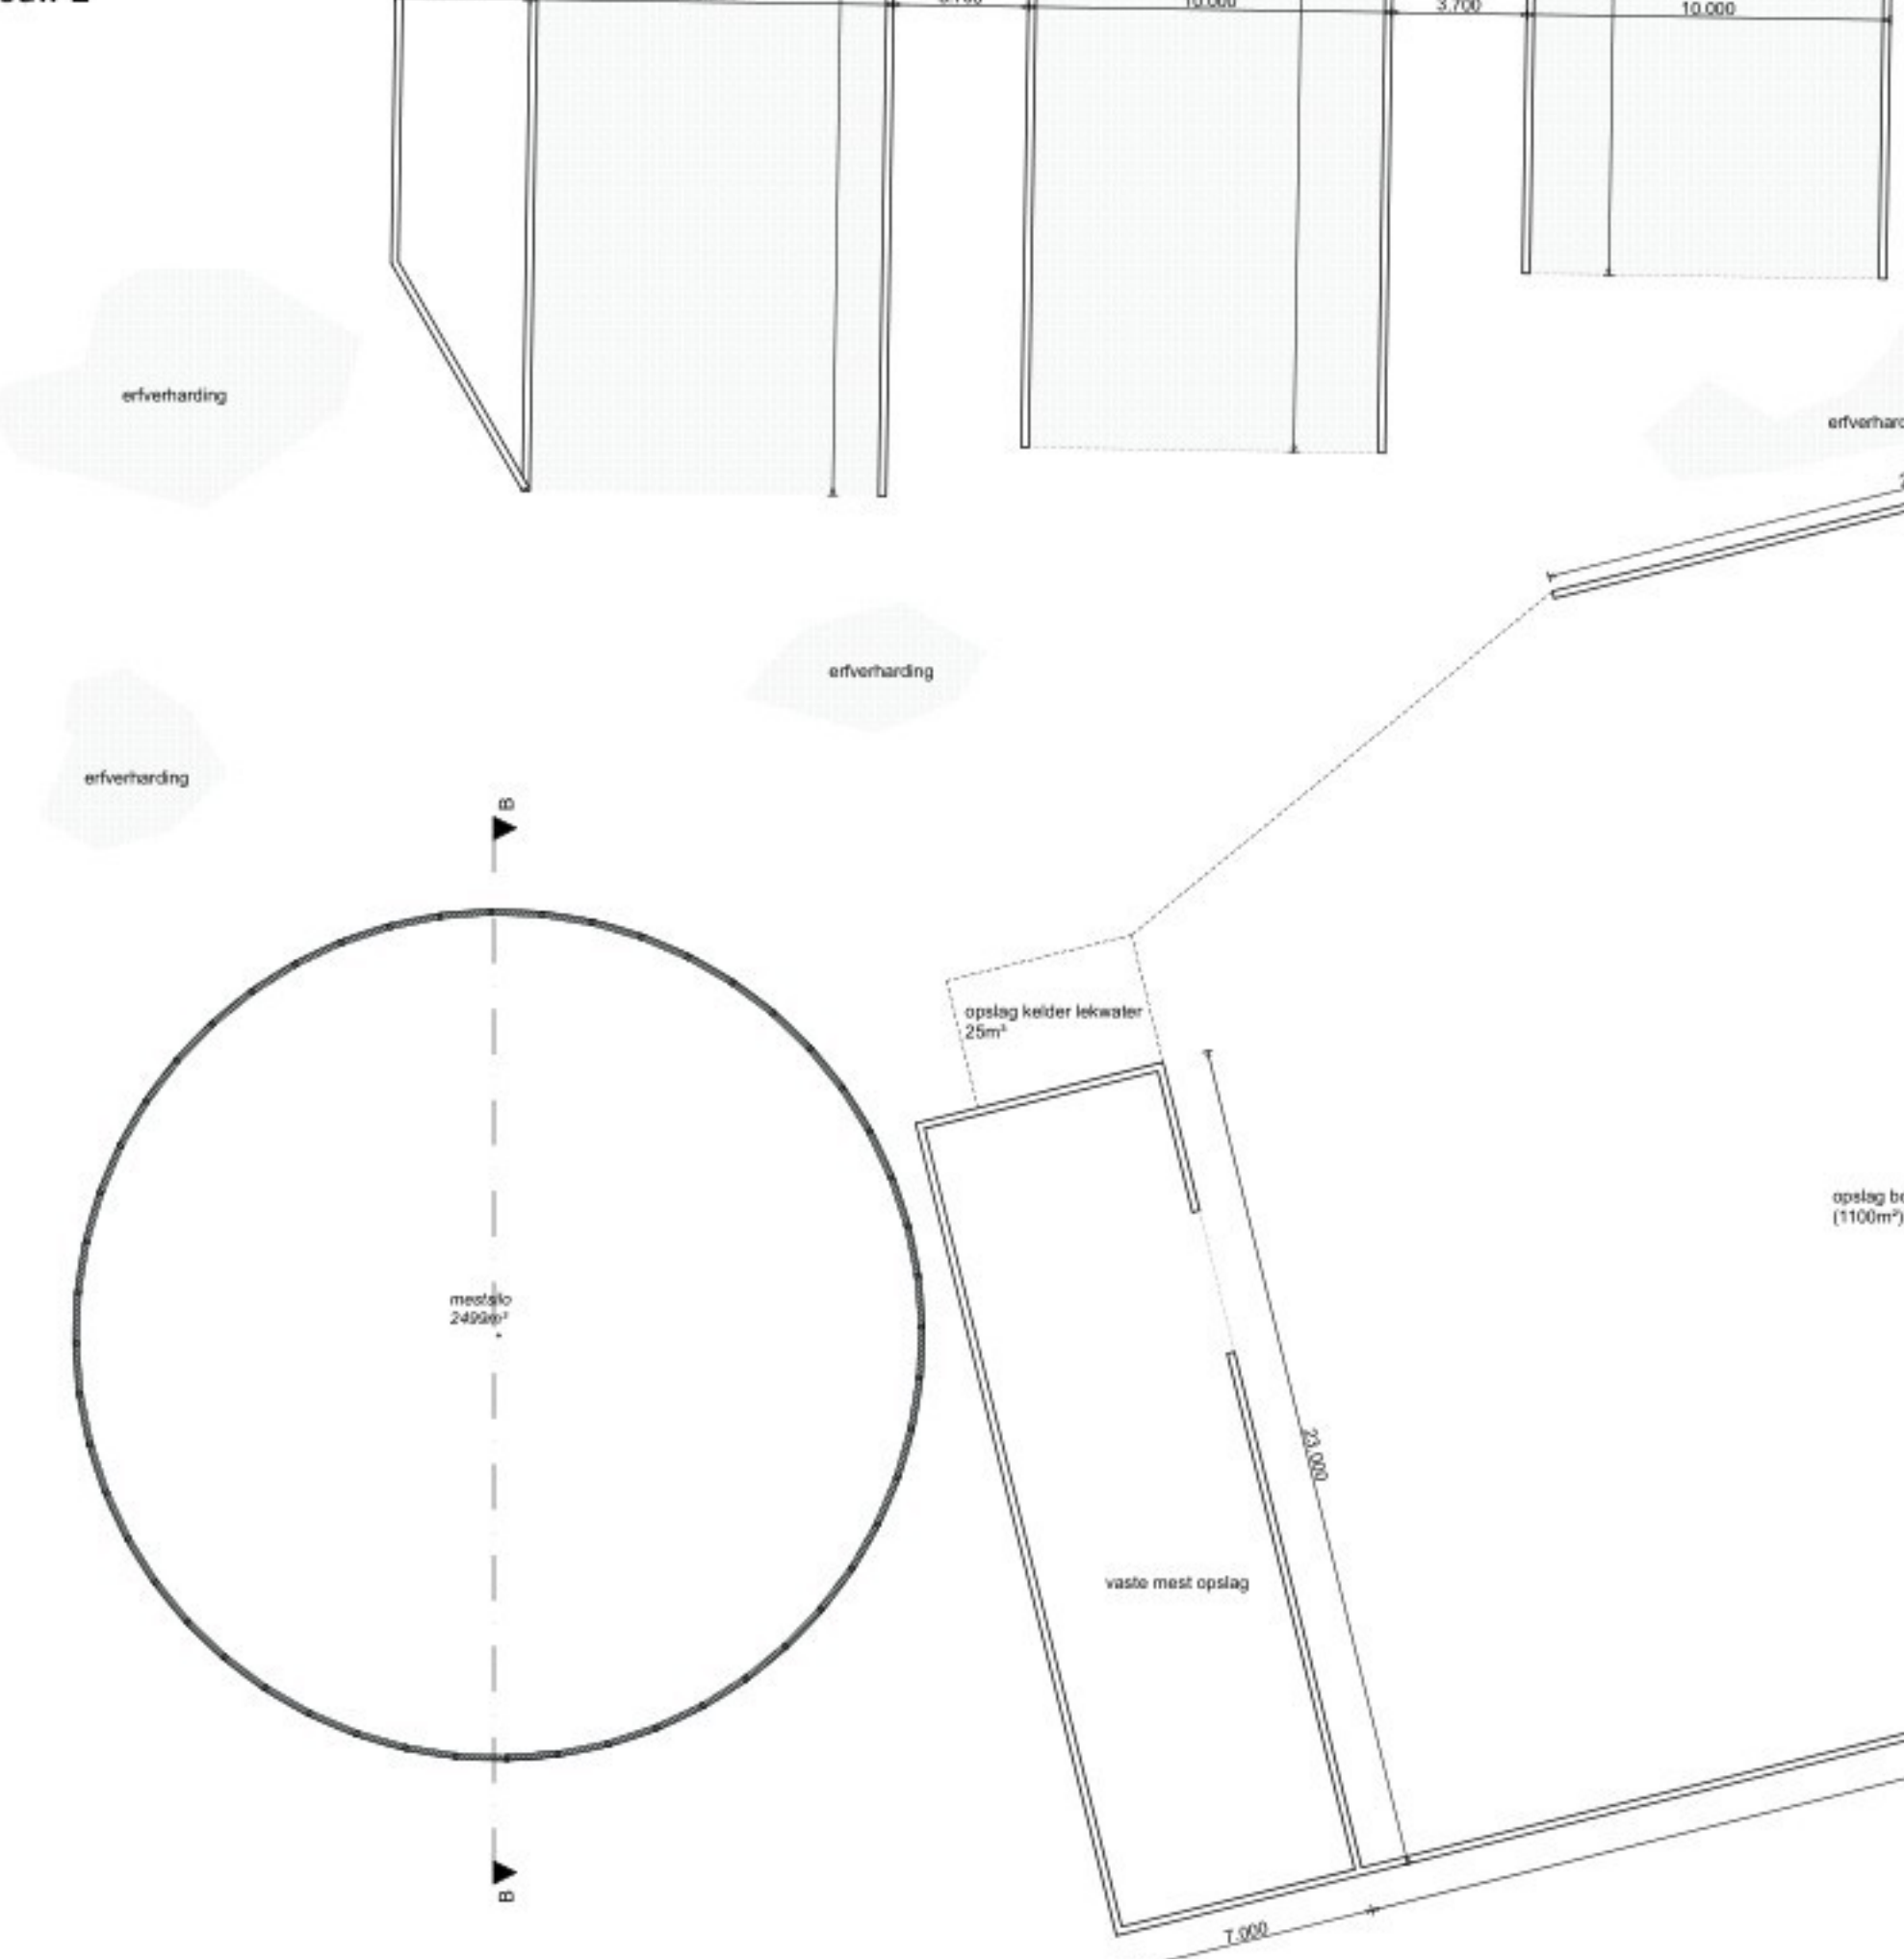
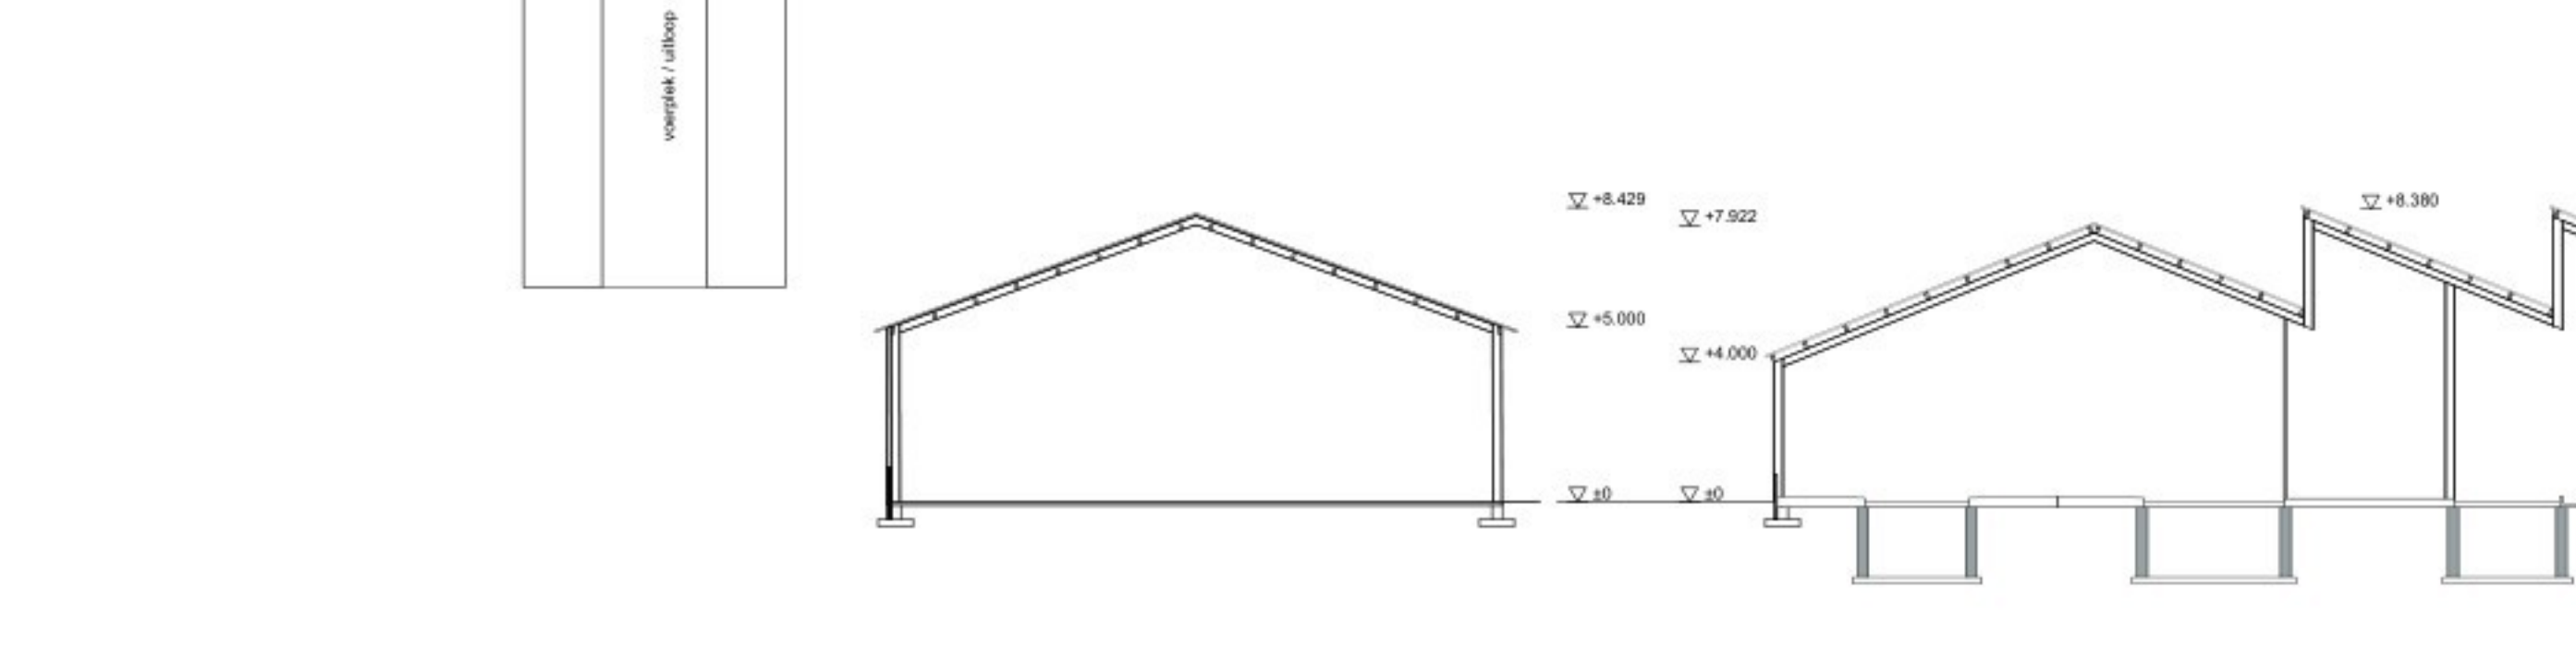
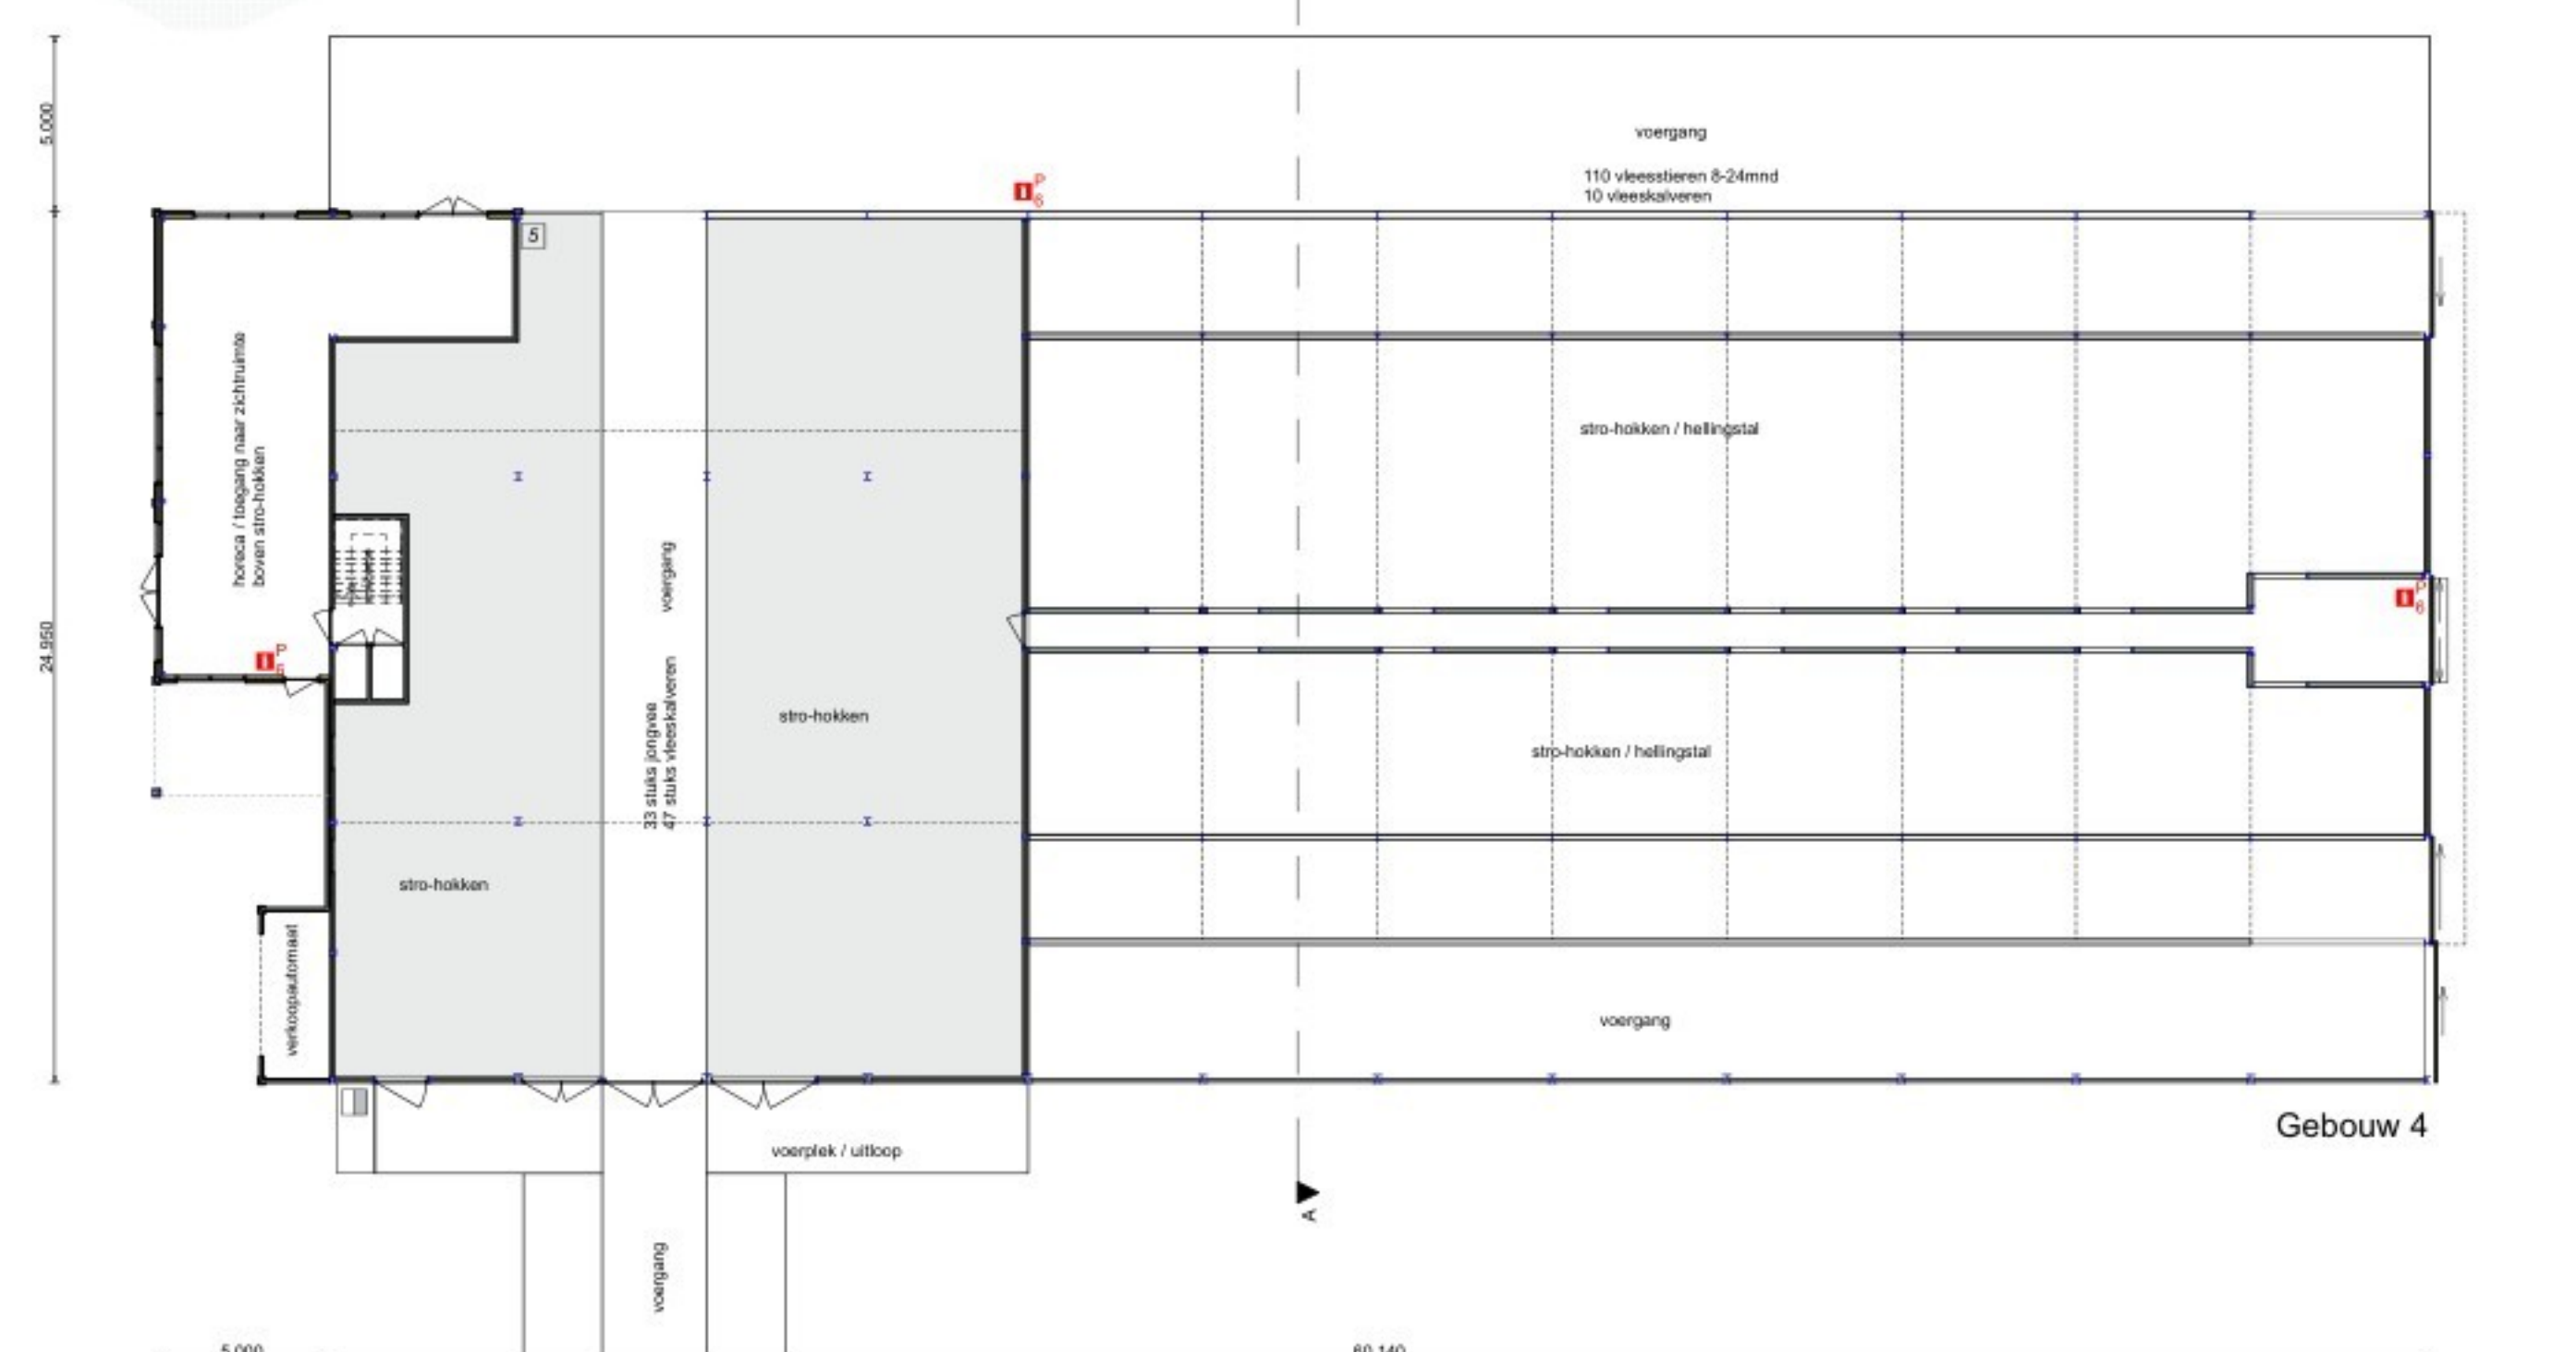


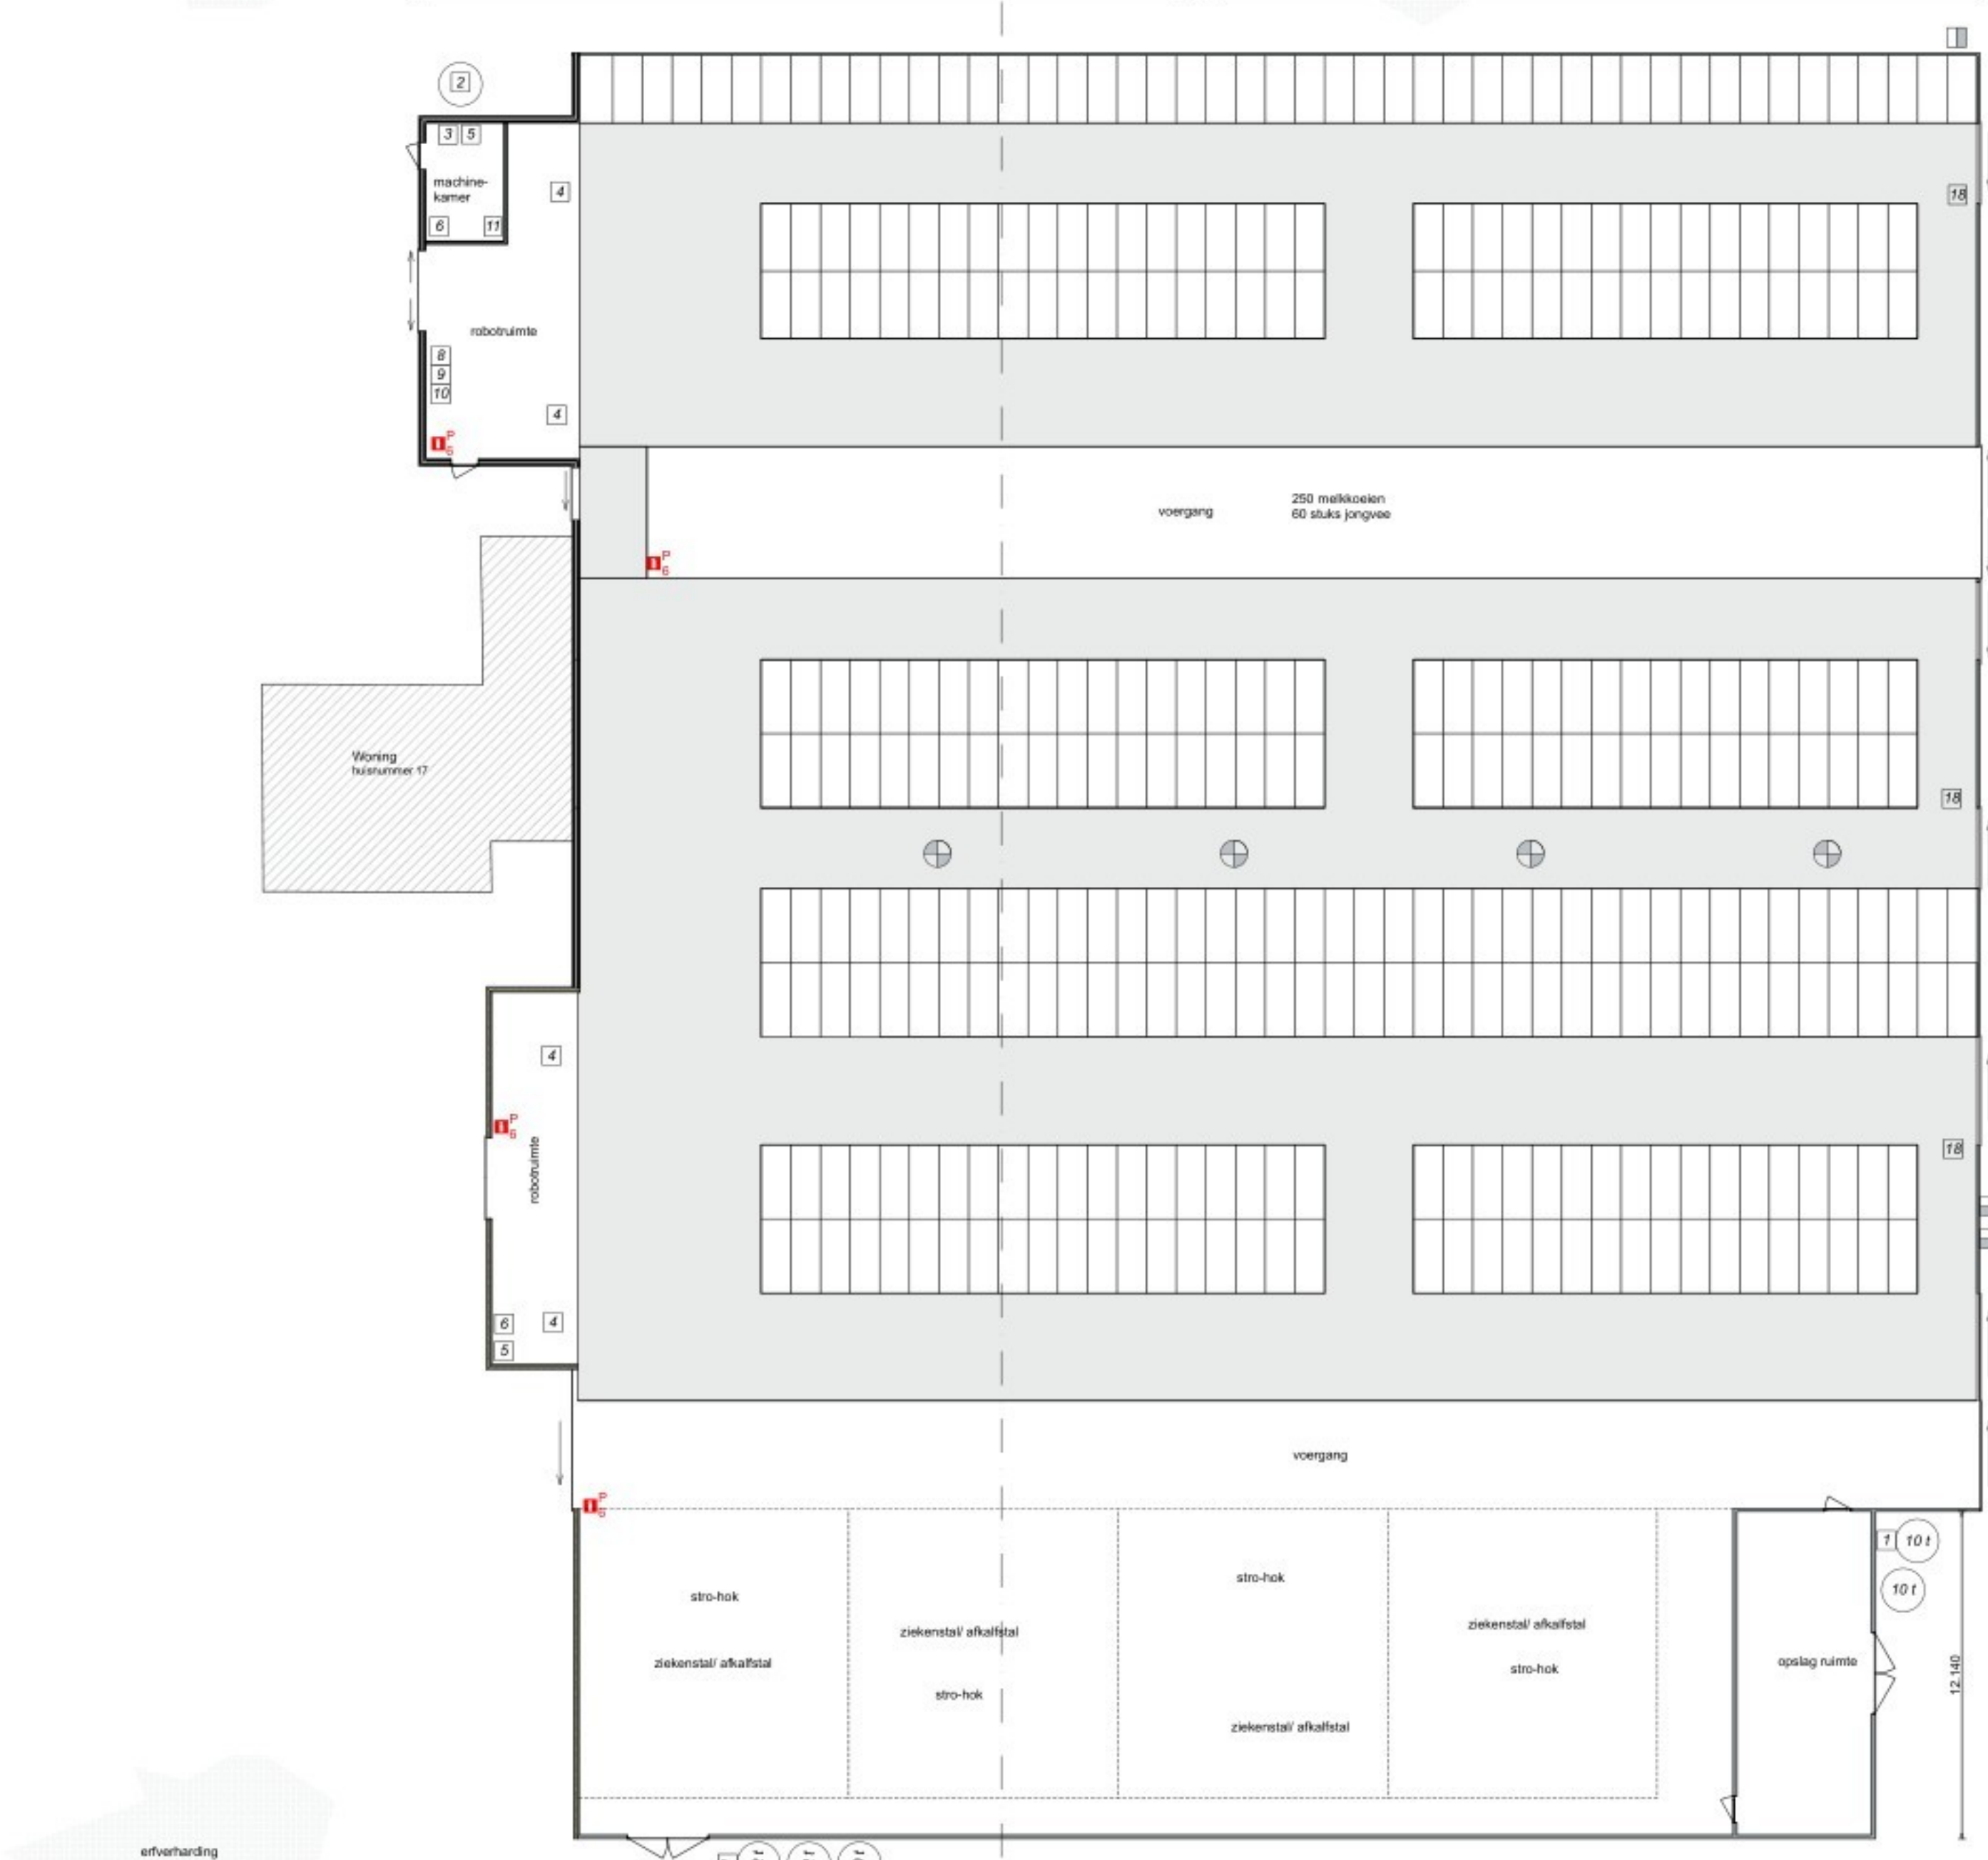

GEBOUW 1 Werktuigenberging	GEBOUW 2 Rundveestal	GEBOUW 4 Rundveestal
Dakbedekking: Buitenwanden: Vloeren:	Dakbedekking: Buitenwanden: Vloeren:	Dakbedekking: Buitenwanden: Vloeren:
restanten golfplaat baksteen/damwand beton	restanten golfplaat baksteen/profiel beton beton	restanten golfplaat profiel beton beton
Daarinstallen: Olf-code: Verlichtingsarmen: Breedteinhoud:	250 melkkoeien 80 jonges + 2 jaar A42 (melkvee) A42 (jonges) natuurlijke ventilatie 2120 m²	27 melkkoeien 33 oude jonges 110 vleeskoersen 8-24mond A42 (melkvee) A42 (jonges) A42 (vleeskoersen) natuurlijke ventilatie 1200 m²

RENNOOI		
Ruimte ventilator: 4 stuks	± 1,00 kW	4,00 kW
Pomp/ motor		
Krachtwaaier/s, totaal 54 ton		
Kunstmaten/s, totaal ... ton		
Brandblusser: 10 stuks		
Voerijzer 2 stuks	± 0,75 kW	1,50 kW
Melkkoelkast: 16.000 liter, met roerwerk		13,00 kW
Koeling melktank		3,00 kW
Melkocht: 4 stuks	± 1,00 kW	4,00 kW
Electrische balie: 3 stuks	± 1,50 kW	4,50 kW
Hogedruksprayer 2 stuks	± 2,50 kW	5,00 kW
Dauwkoelkast 5000 liter in opvangbak en elektrische pomp		0,25 kW
Bestrijdingsmiddelkast		
Diergeneesmiddelenkast		
Reinigings- / ontvettingsmiddelen		
Warmtepomp voorziening		3,00 kW
Opslag oud ijzer		
Opslag oud papier		
Lastrail		5,30 kW
Kolomoor		0,60 kW
Compressor		2,30 kW
Diverse handgereedschapsmachines		15,00 kW
Metschuif motor: 3 stuks	± 1,00 kW	3,00 kW
Metscheider		13,00 kW
Omvormers zonnepanelen: 3 stuks	± 30,00 kW	90,00 kW
Opslag hooi en stro		
Algemeente alle 600, in bak		
Tractor 135 kW		
Tractor 73 kW/100, 6 stuks		
Versneller 58kW		
Shovel 112 kW		
Zalmaster 10 kW		
.....		... kW
.....		... kW
.....		... kW
.....		... kW
.....		... kW
TOTAAL GEINSTALLEERD VERMOGEN		167,45 kW

TOTAAL inrichting	
Daarinstallen: Olf-code: Verlichtingsarmen: Breedteinhoud: Betalen inhoud: Opvang vaste mest:	250 melkkoeien 80 jonges 27 melkkoeien 33 oude jonges 110 vleeskoersen 8-24mond A42 (melkvee) A42 (jonges) A42 (vleeskoersen) natuurlijke ventilatie 2120 m² 2480 m² 850 m²

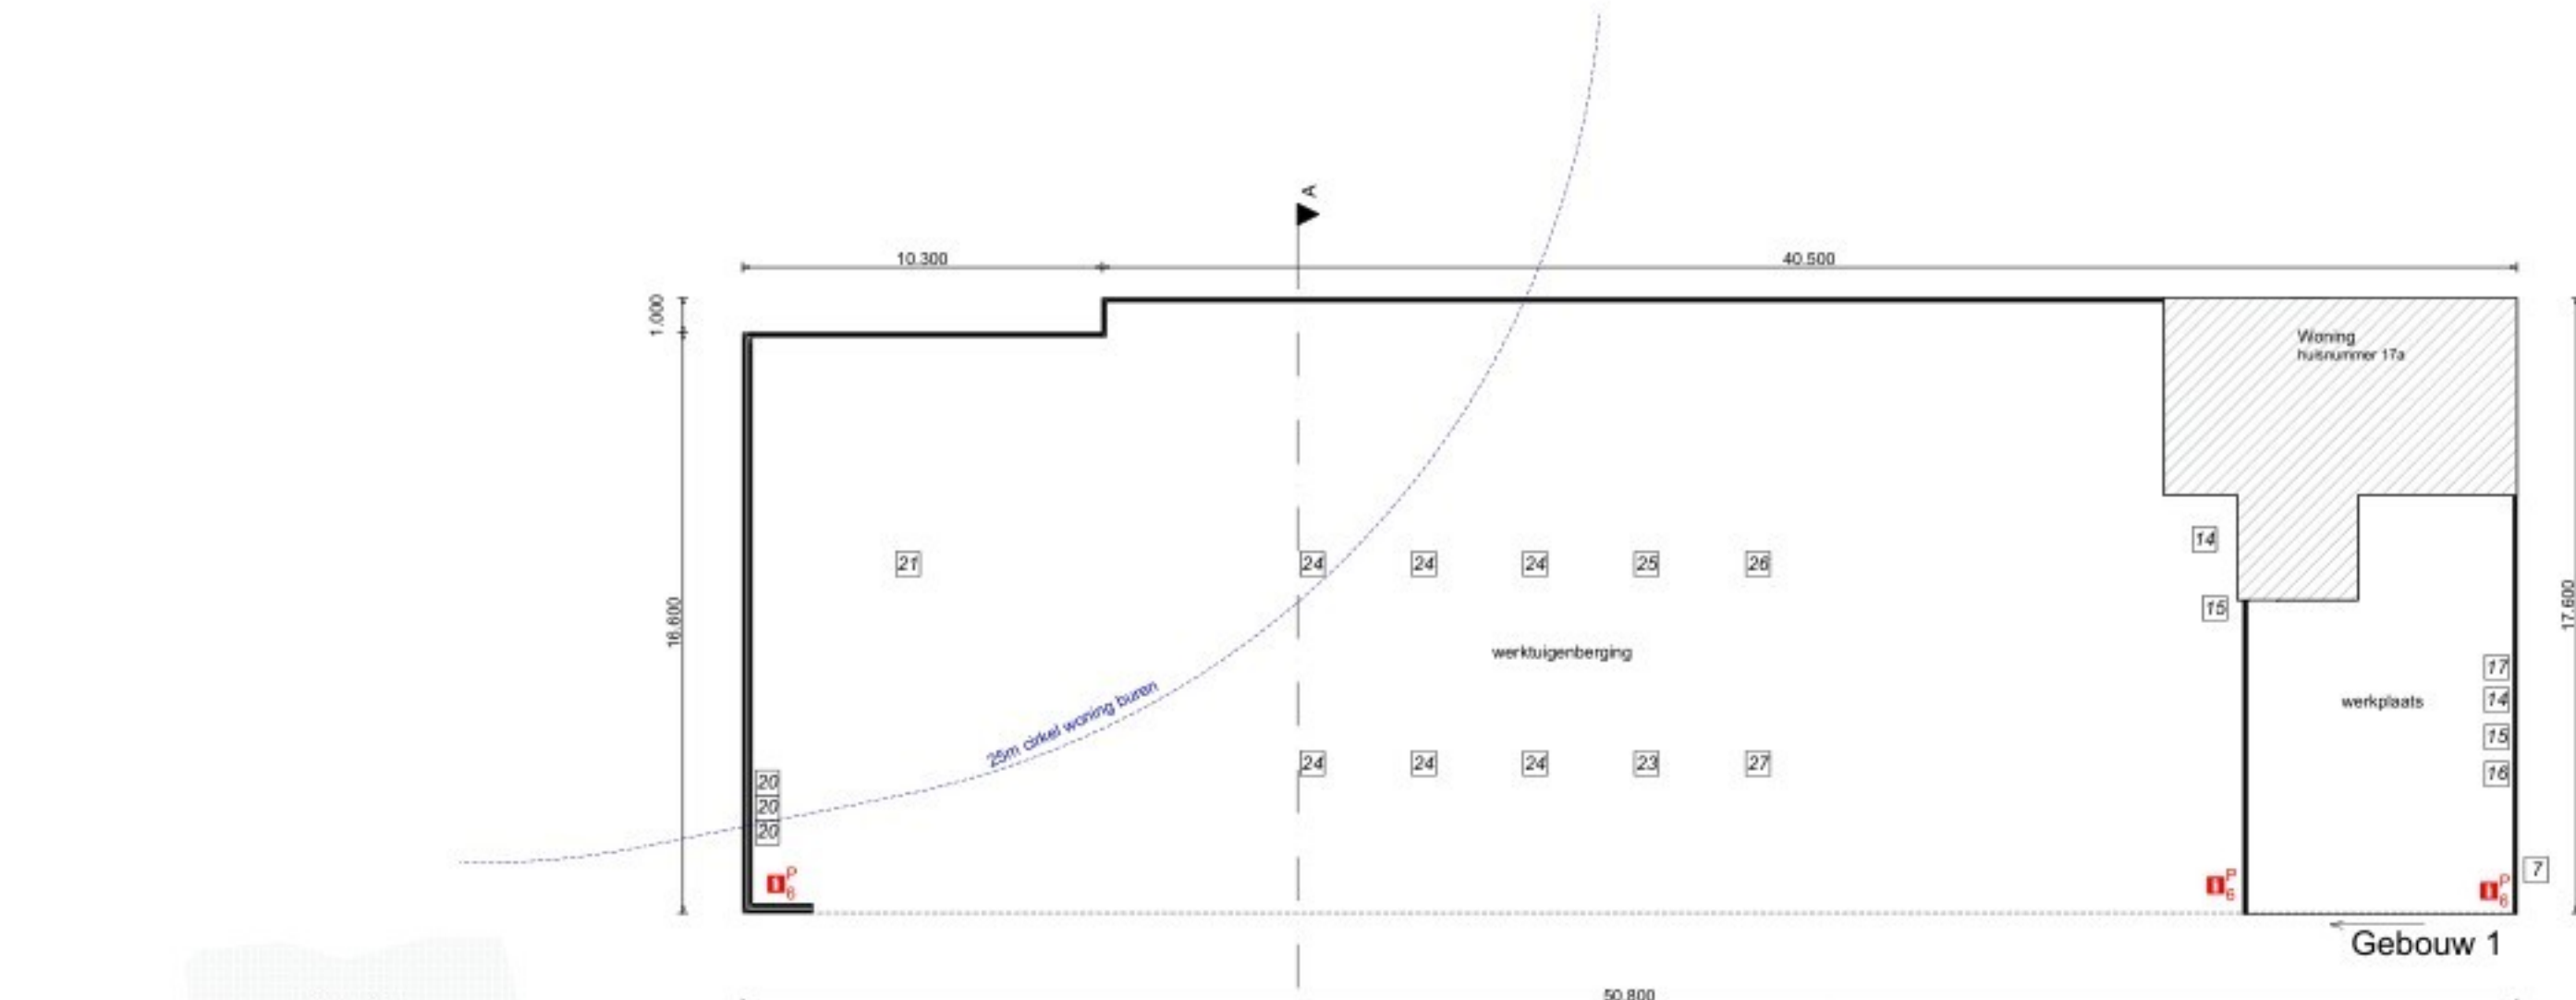