
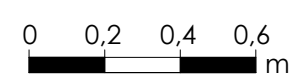
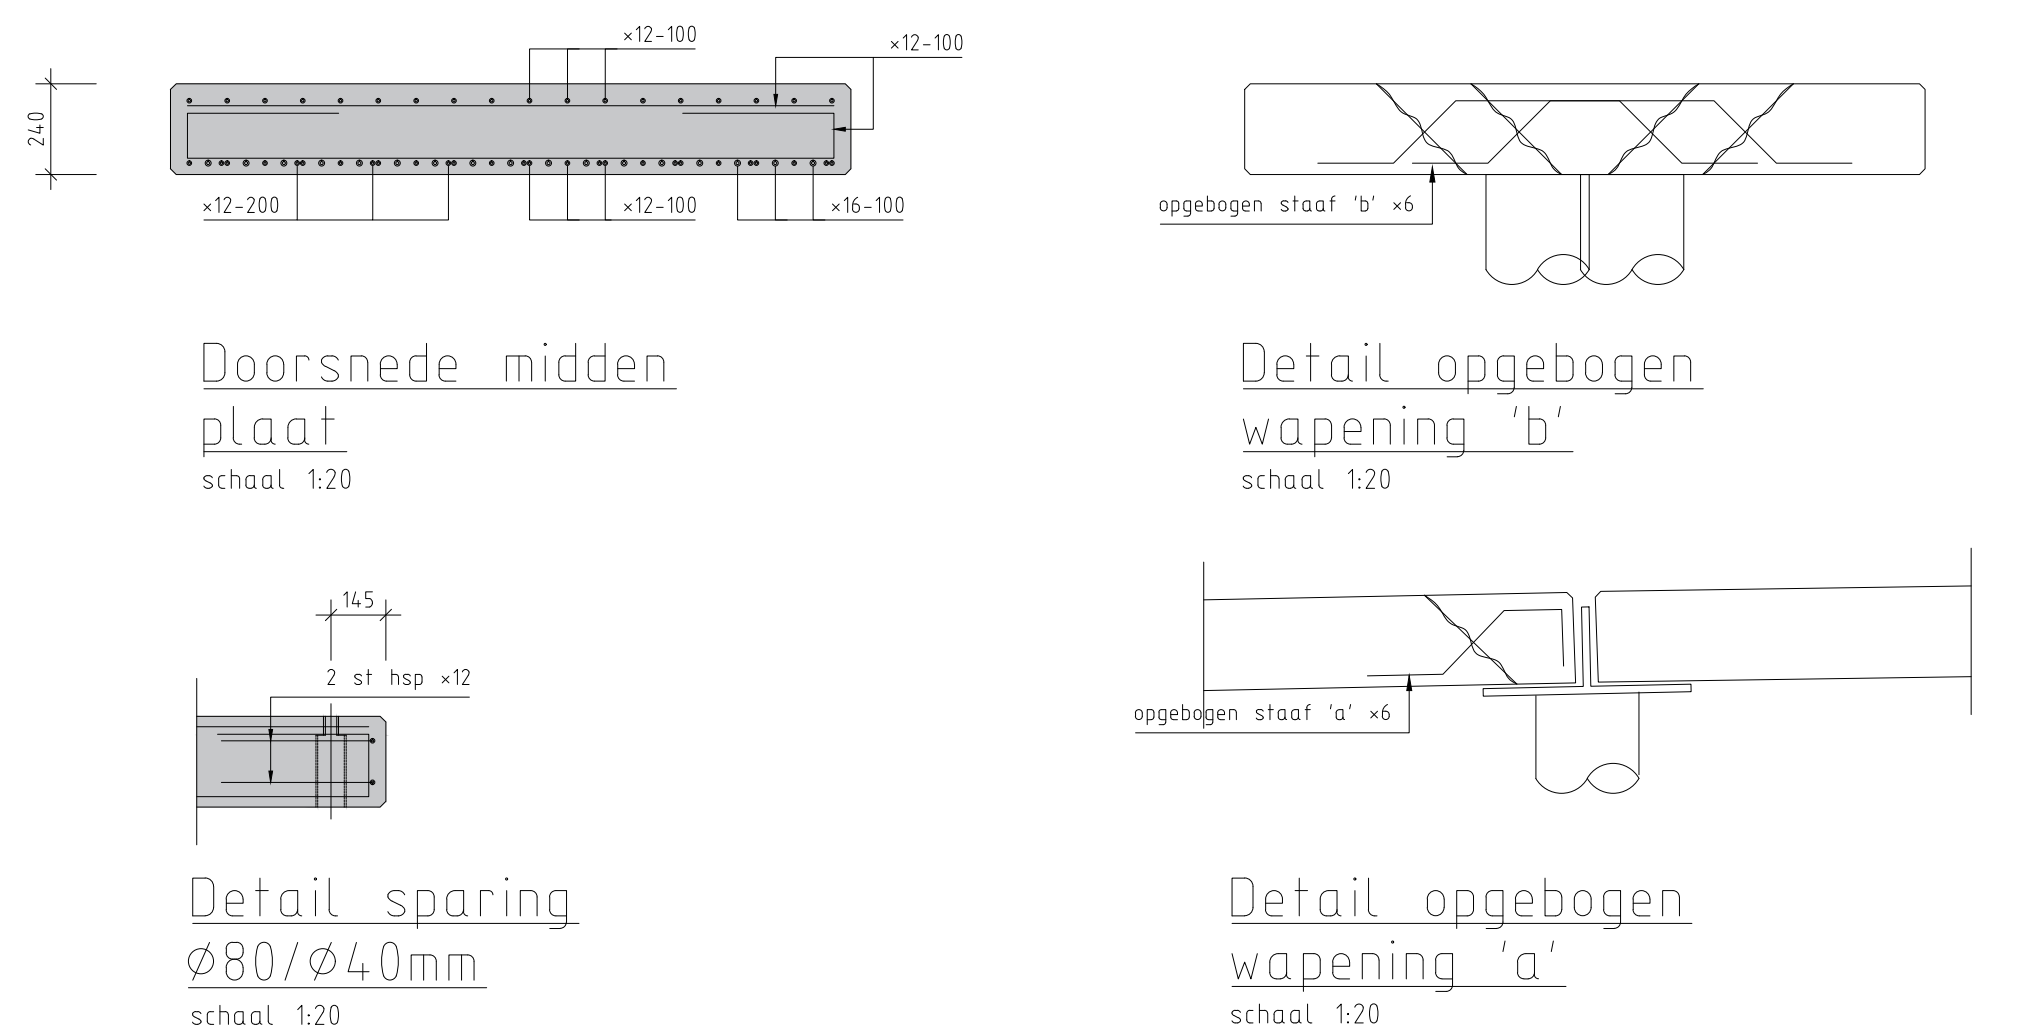
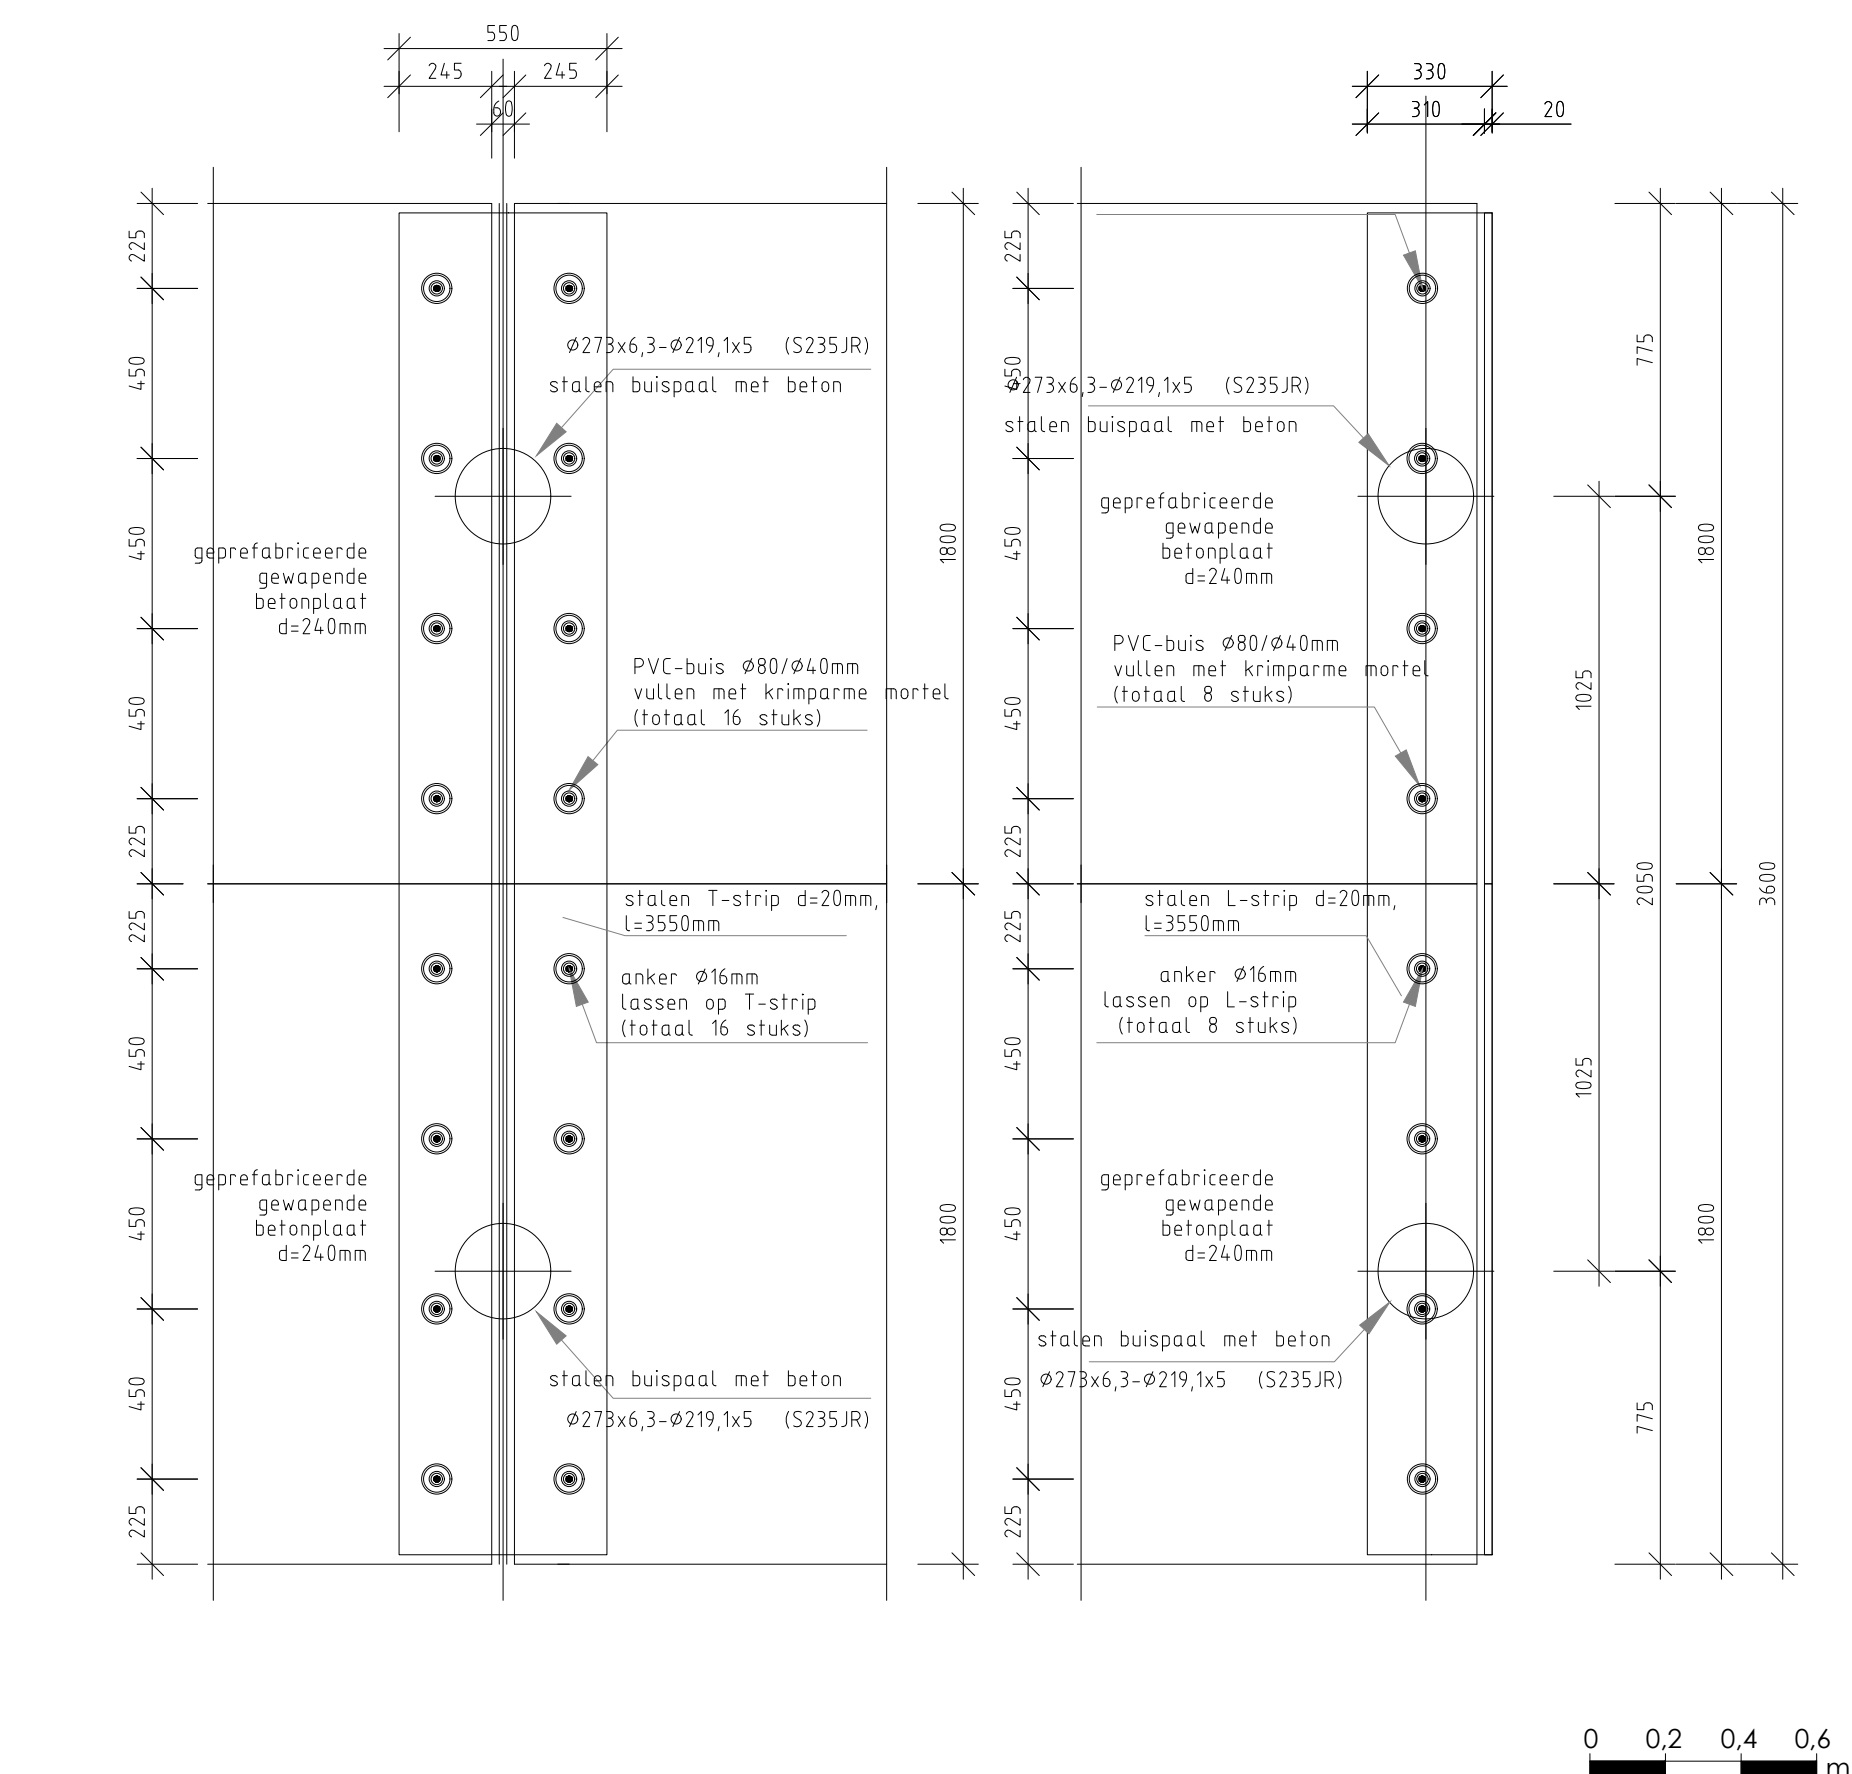
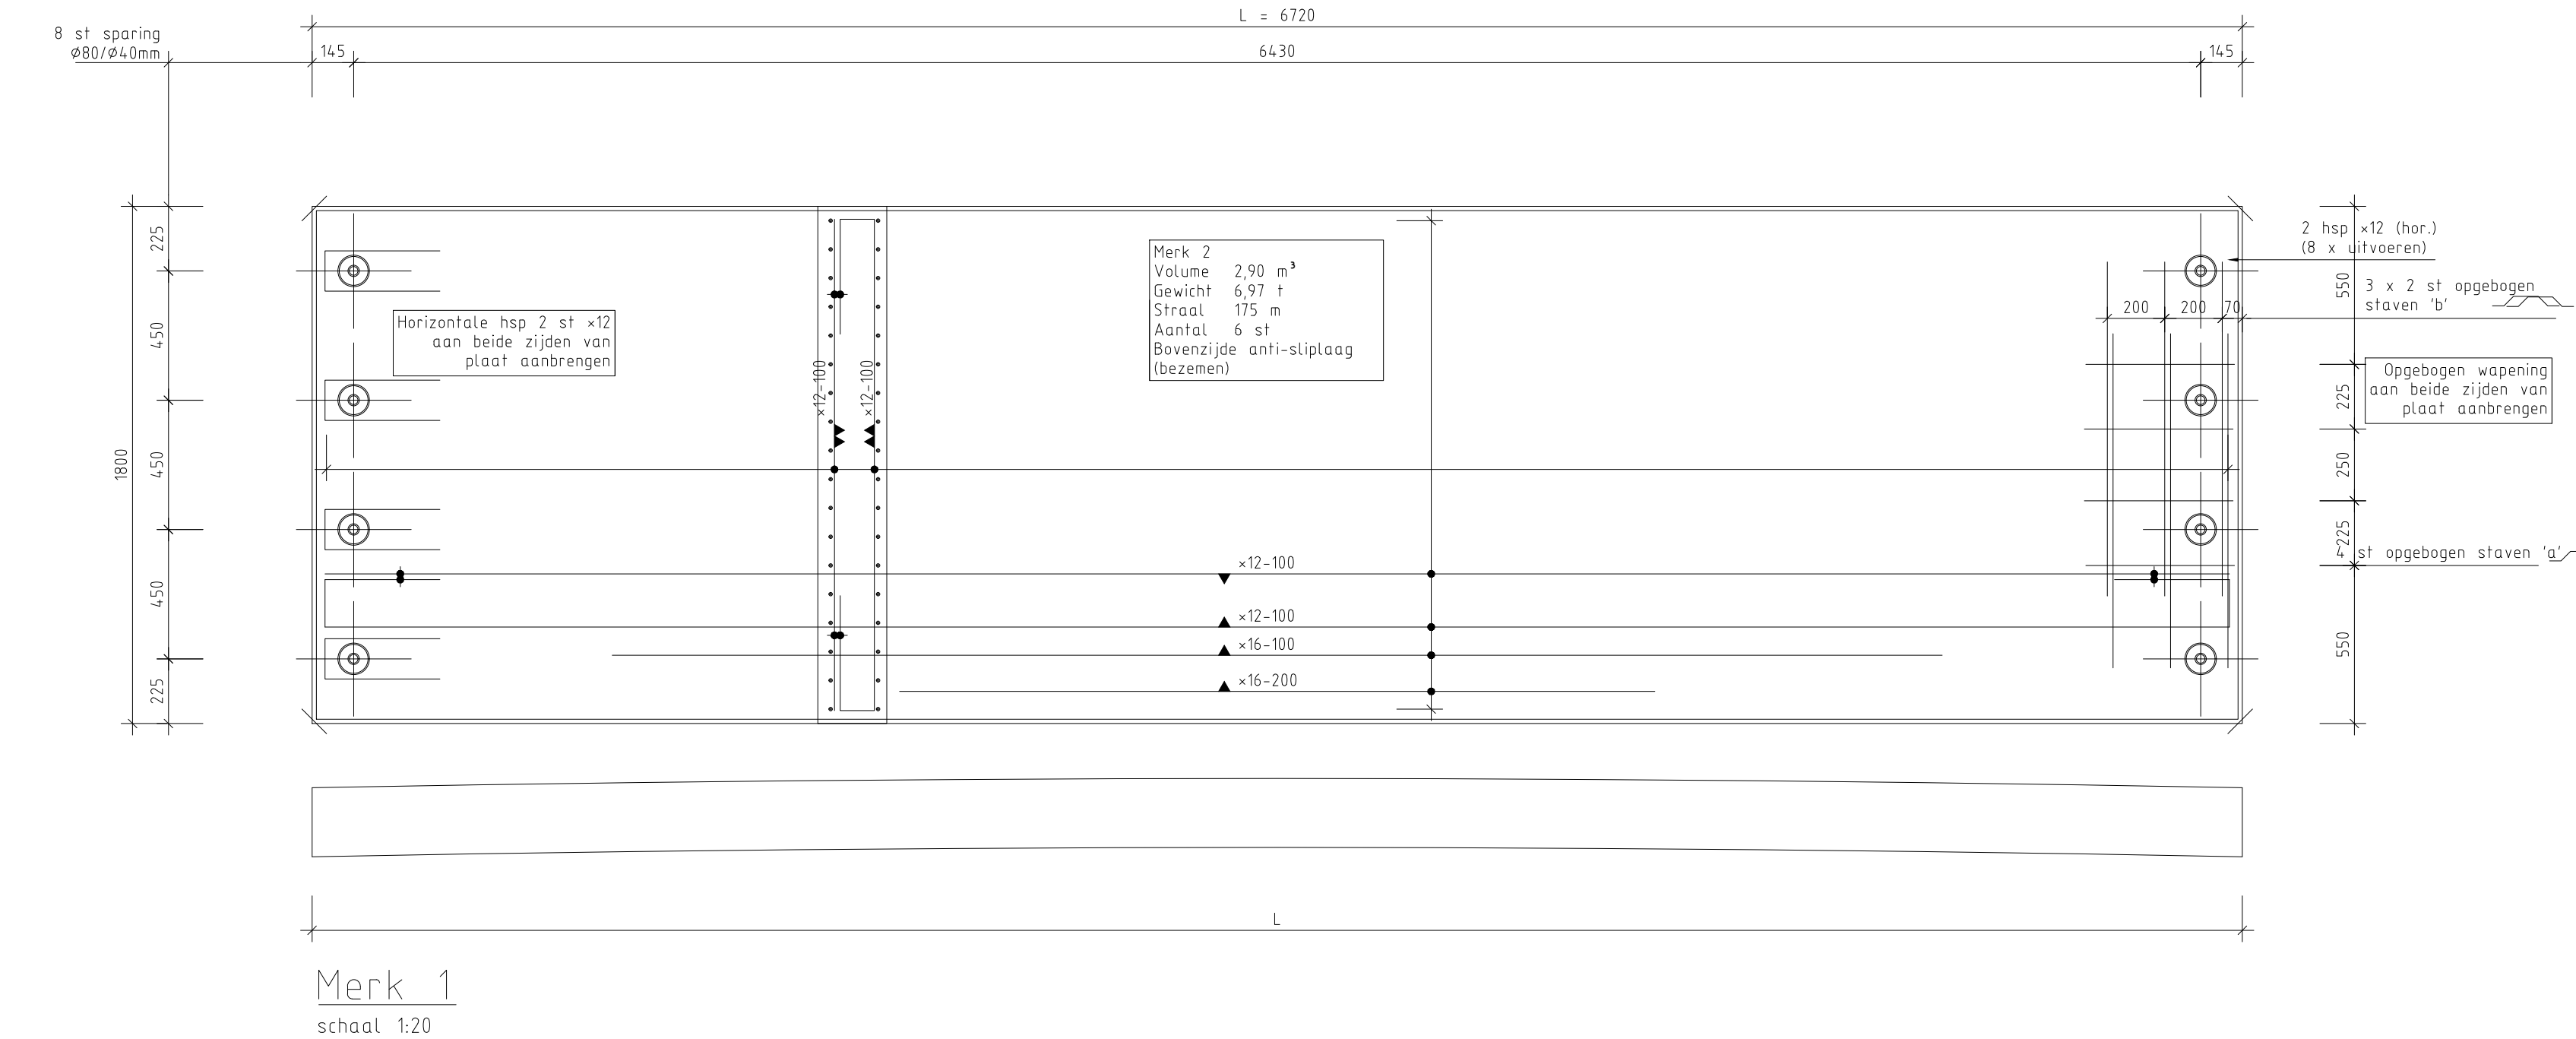


DP3-3 (brug)

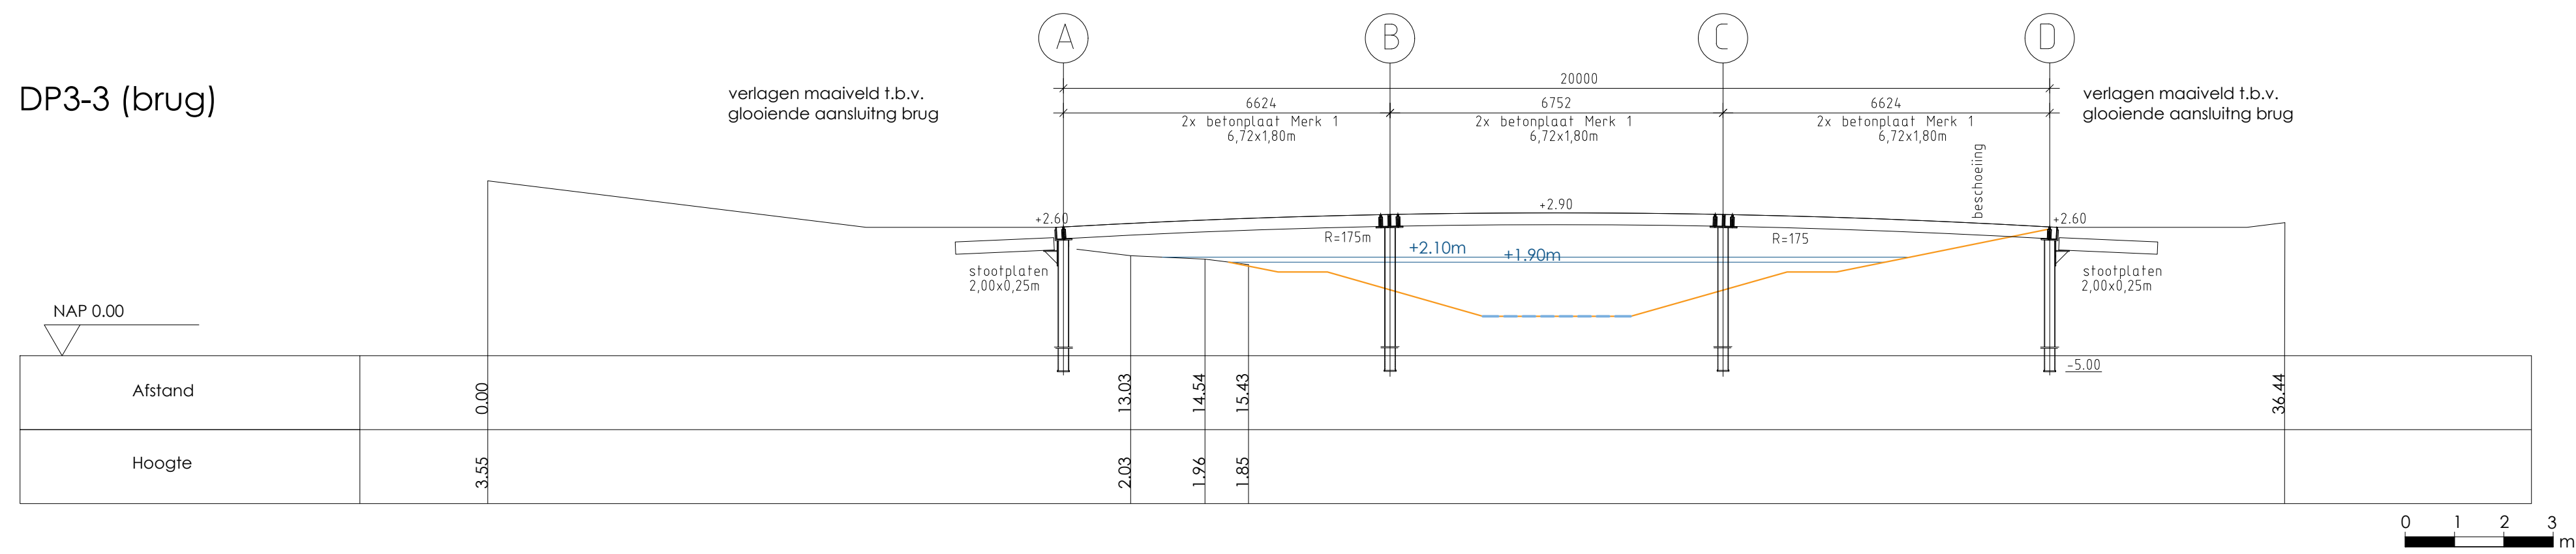

alle hoogten in meters t.o.v. NAP			
Wjz.	Omschrijving	Datum	Gef.
1			
3			
		Accoord projectleider:	Accoord opdrachtgever:
	Opdrachtgever: Provincie Utrecht	Datum:	10-03-2026
	Projectomschrijving: Natuurontwikkeling kromme Rijn Deelgebied 3	Schaal:	1:20 - 1:100
		Formaat:	A1
		Tekenaar:	HvdK
		Blad van bladen:	
Tekeningomschrijving: Dwarsprofielen en details brug	Status:	CONCEPT	
ADVIESBURO R.I.E.T RUIMTELIJKE INRICHTING EN TECHNIEK		Burg. v.d. Weijerstraat 80 Postbus 167 3980 CD Bunnik Tel: (030) 657 06 36 E-mail: info@aadviesburoriet.nl	