



DP3-13

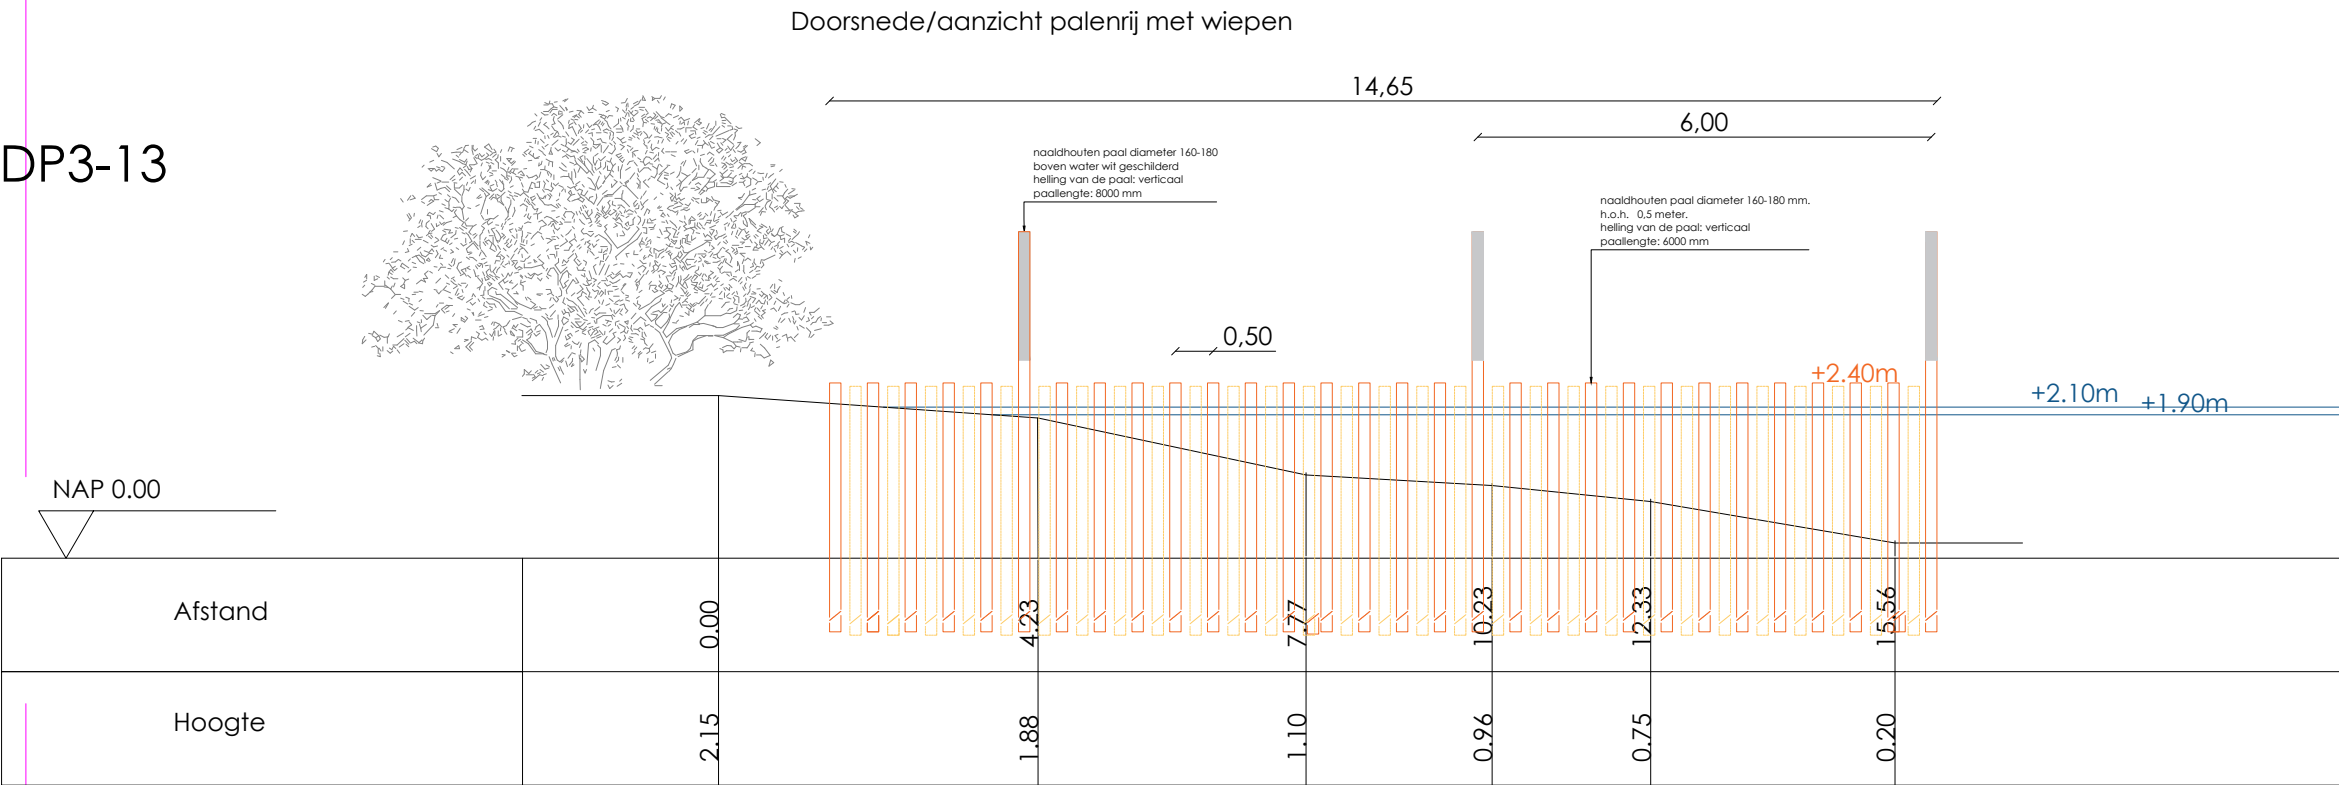

Principe profiel palenrij met wiepen

bovenaanzicht palenrij met wiepen

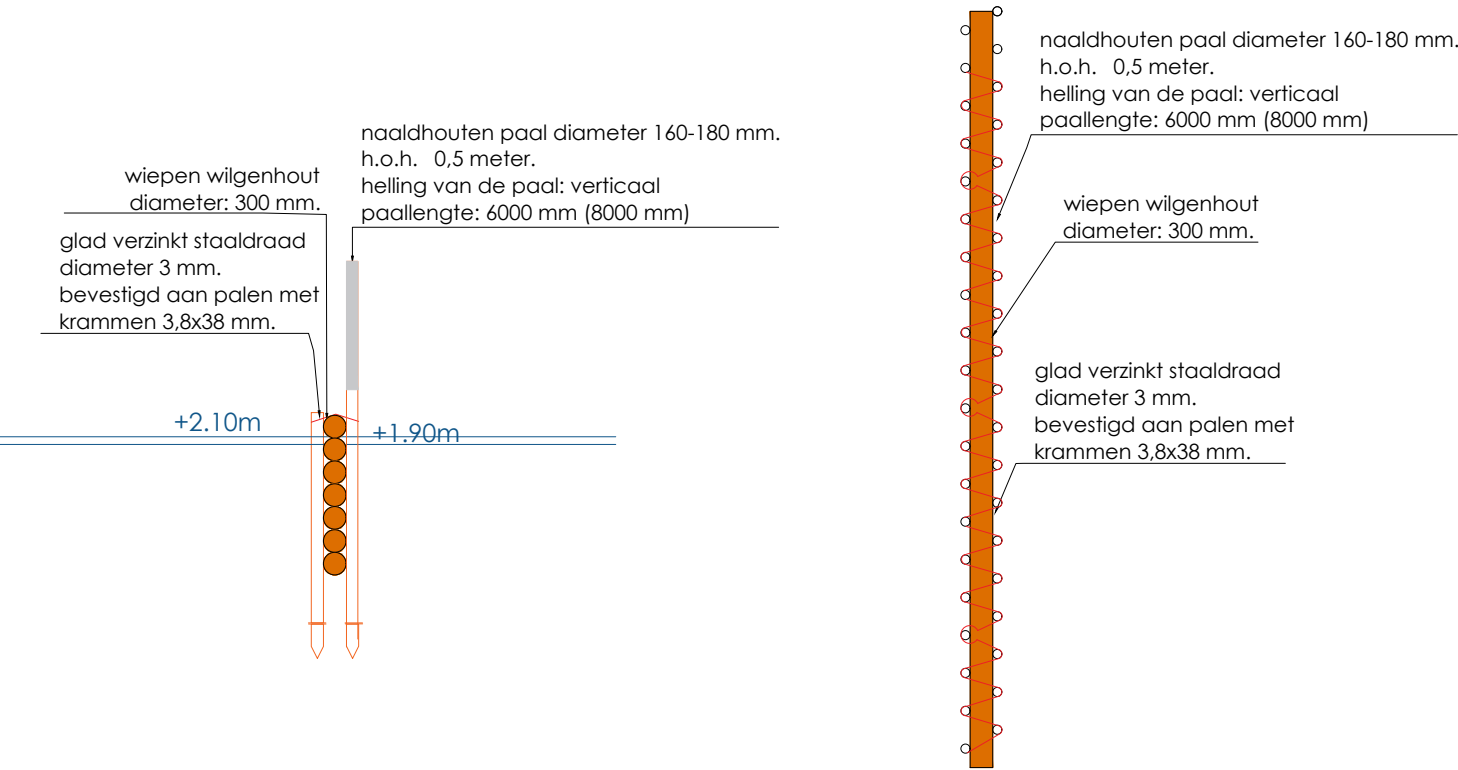

alle hoogten in meters t.o.v. NAP

Wijz.	Omschrijving	Datum	Get.	Gec.
1				
2				
3				
		Accoord projectleider:	Accoord opdrachtgever:	
	Opdrachtgever:	Datum:	10-03-2026	
	Provincie Utrecht	Schaal:	1:100	
		Formaat:	A3	
		Tekenaar:	HvdK	
		Blad van bladen:		
Projectomschrijving:	Project	20051		
Natuurontwikkeling Kromme Rijn deelgebied 3	Teknr.	DPT3c		
Tekeningomschrijving:	Status:	CONCEPT		
Dwarsprofielen en details dwarsprofiel 13 (palenrij)				
ADVIESBUREAU R.I.E.T		Burg. v.d. Weijerstraat 80 Postbus 167 3980 CD Bunnik Tel: (030) 657 06 36		
RUIMTELIJKE INRICHTING EN TECHNIEK		E-mail: info@adviesbureauriet.nl		