


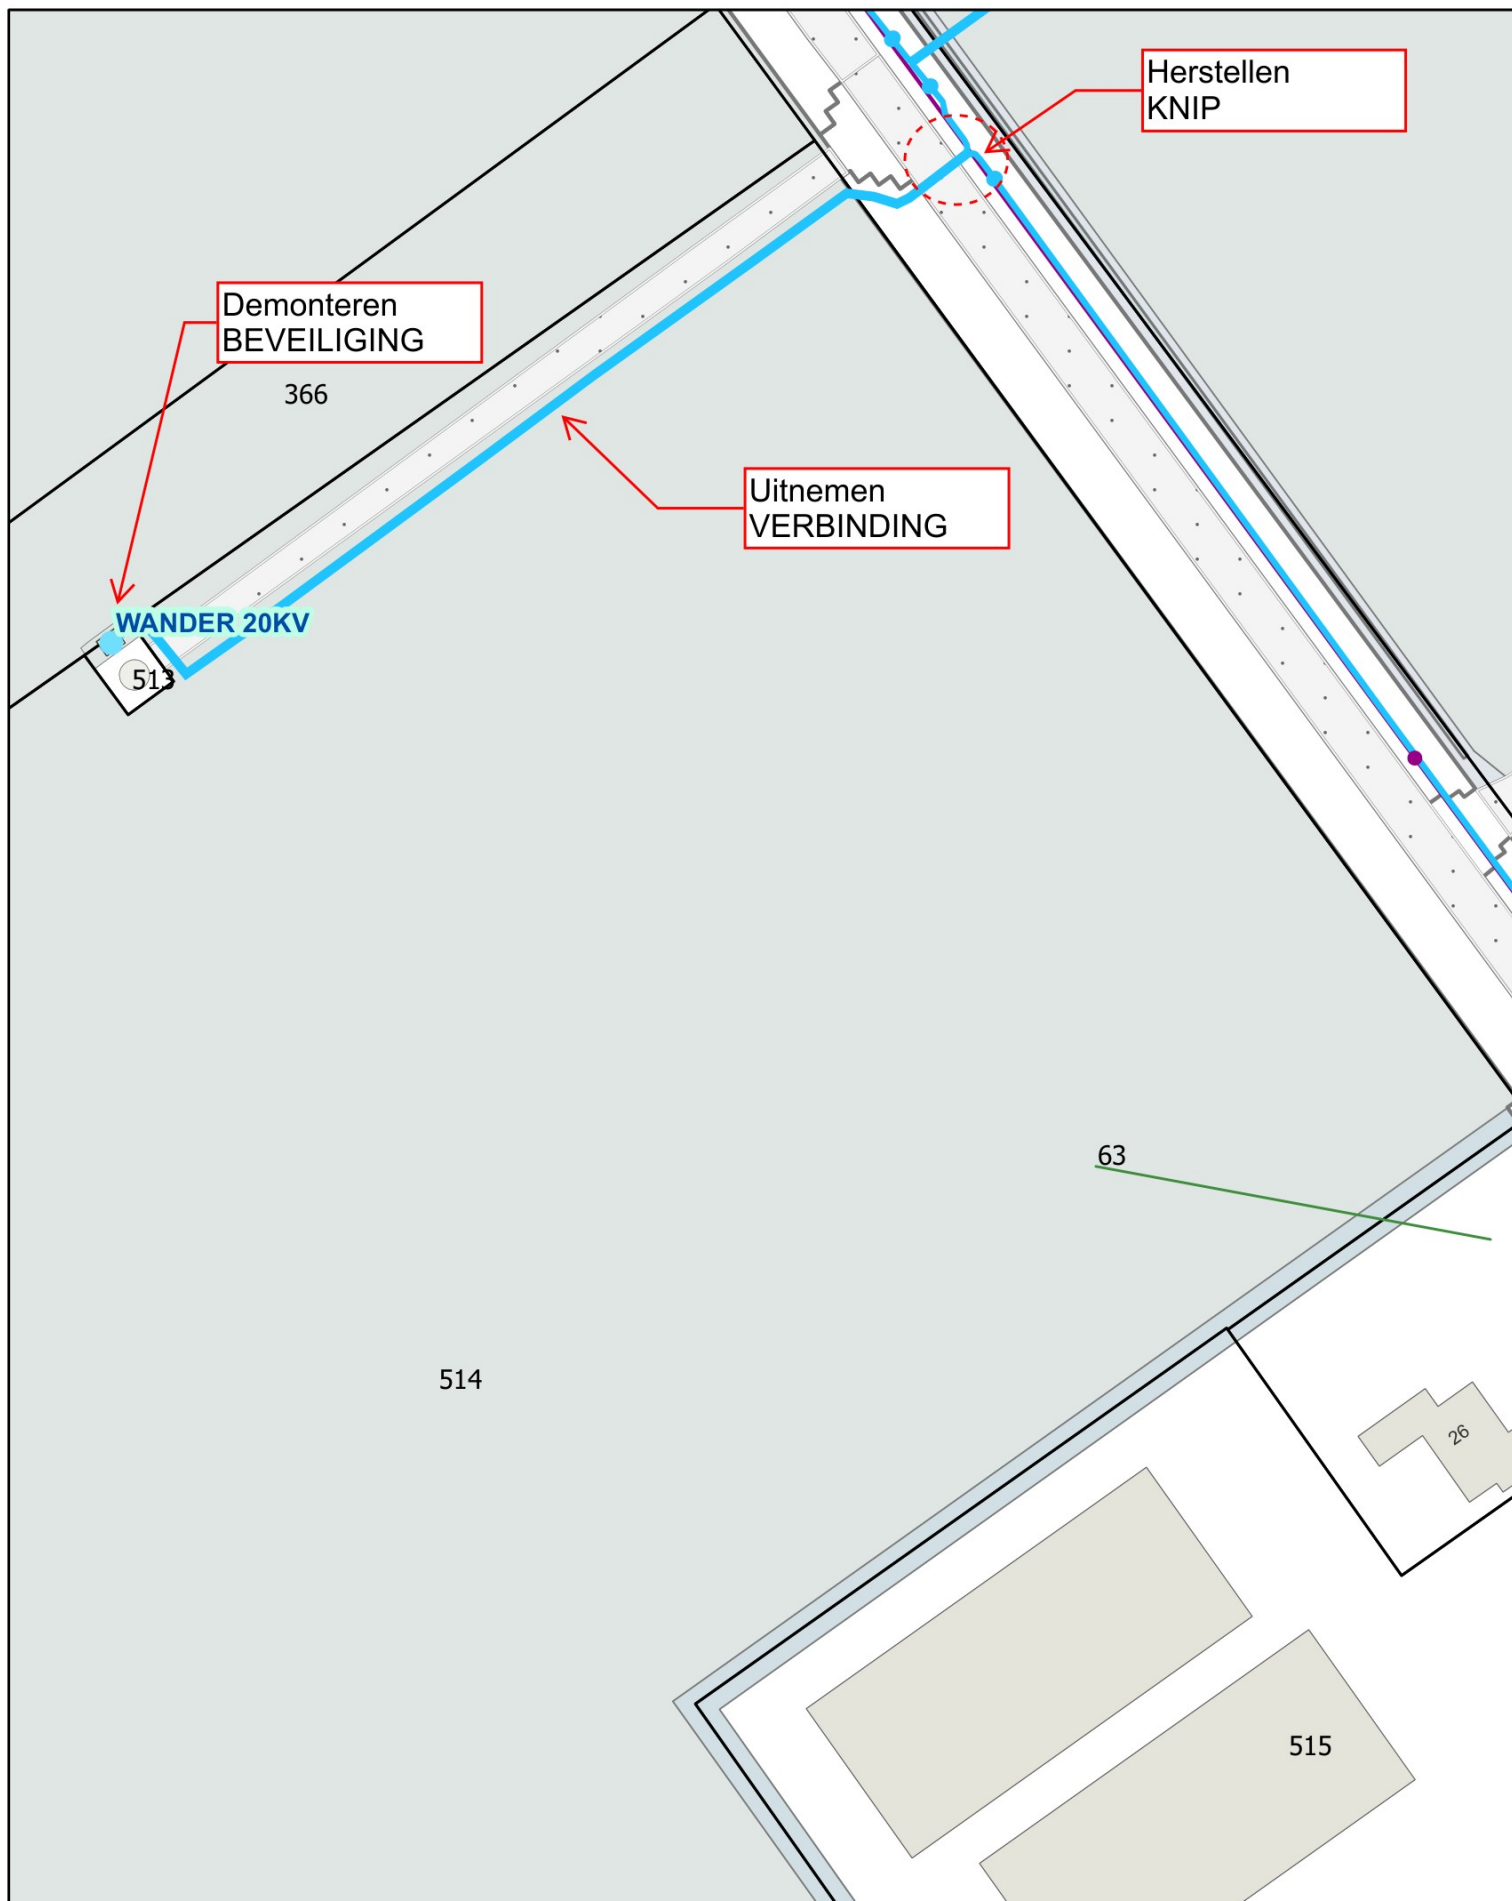

Case 0316346 Indicatieve nettekening elektriciteitsvoorziening Reigerweg 26, 3897 LH Zeewolde

Demonteren grootverbruik, type AC5a> 160 kVA t/m 630kVA, uitgaande uitnemen totaal tracé 141 meter, bekend onder EAN 871687120000088576