


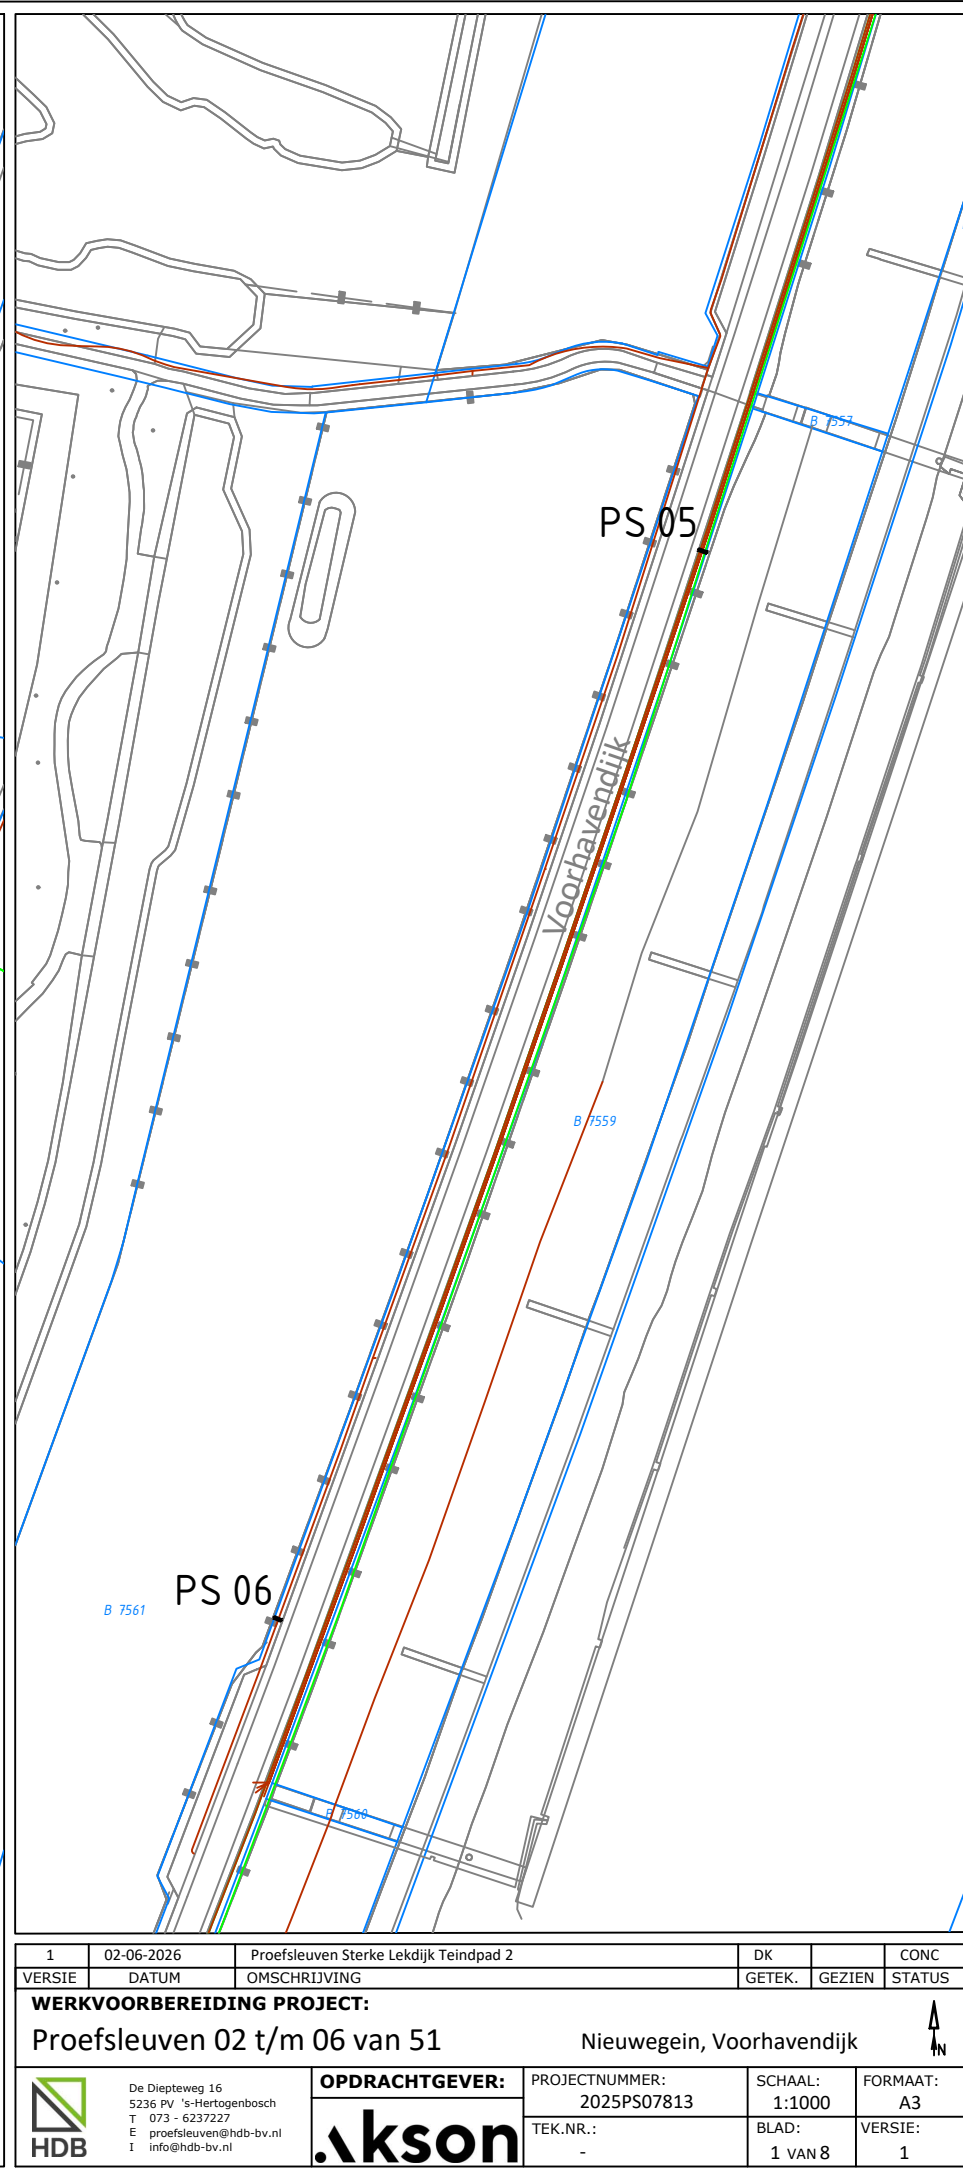
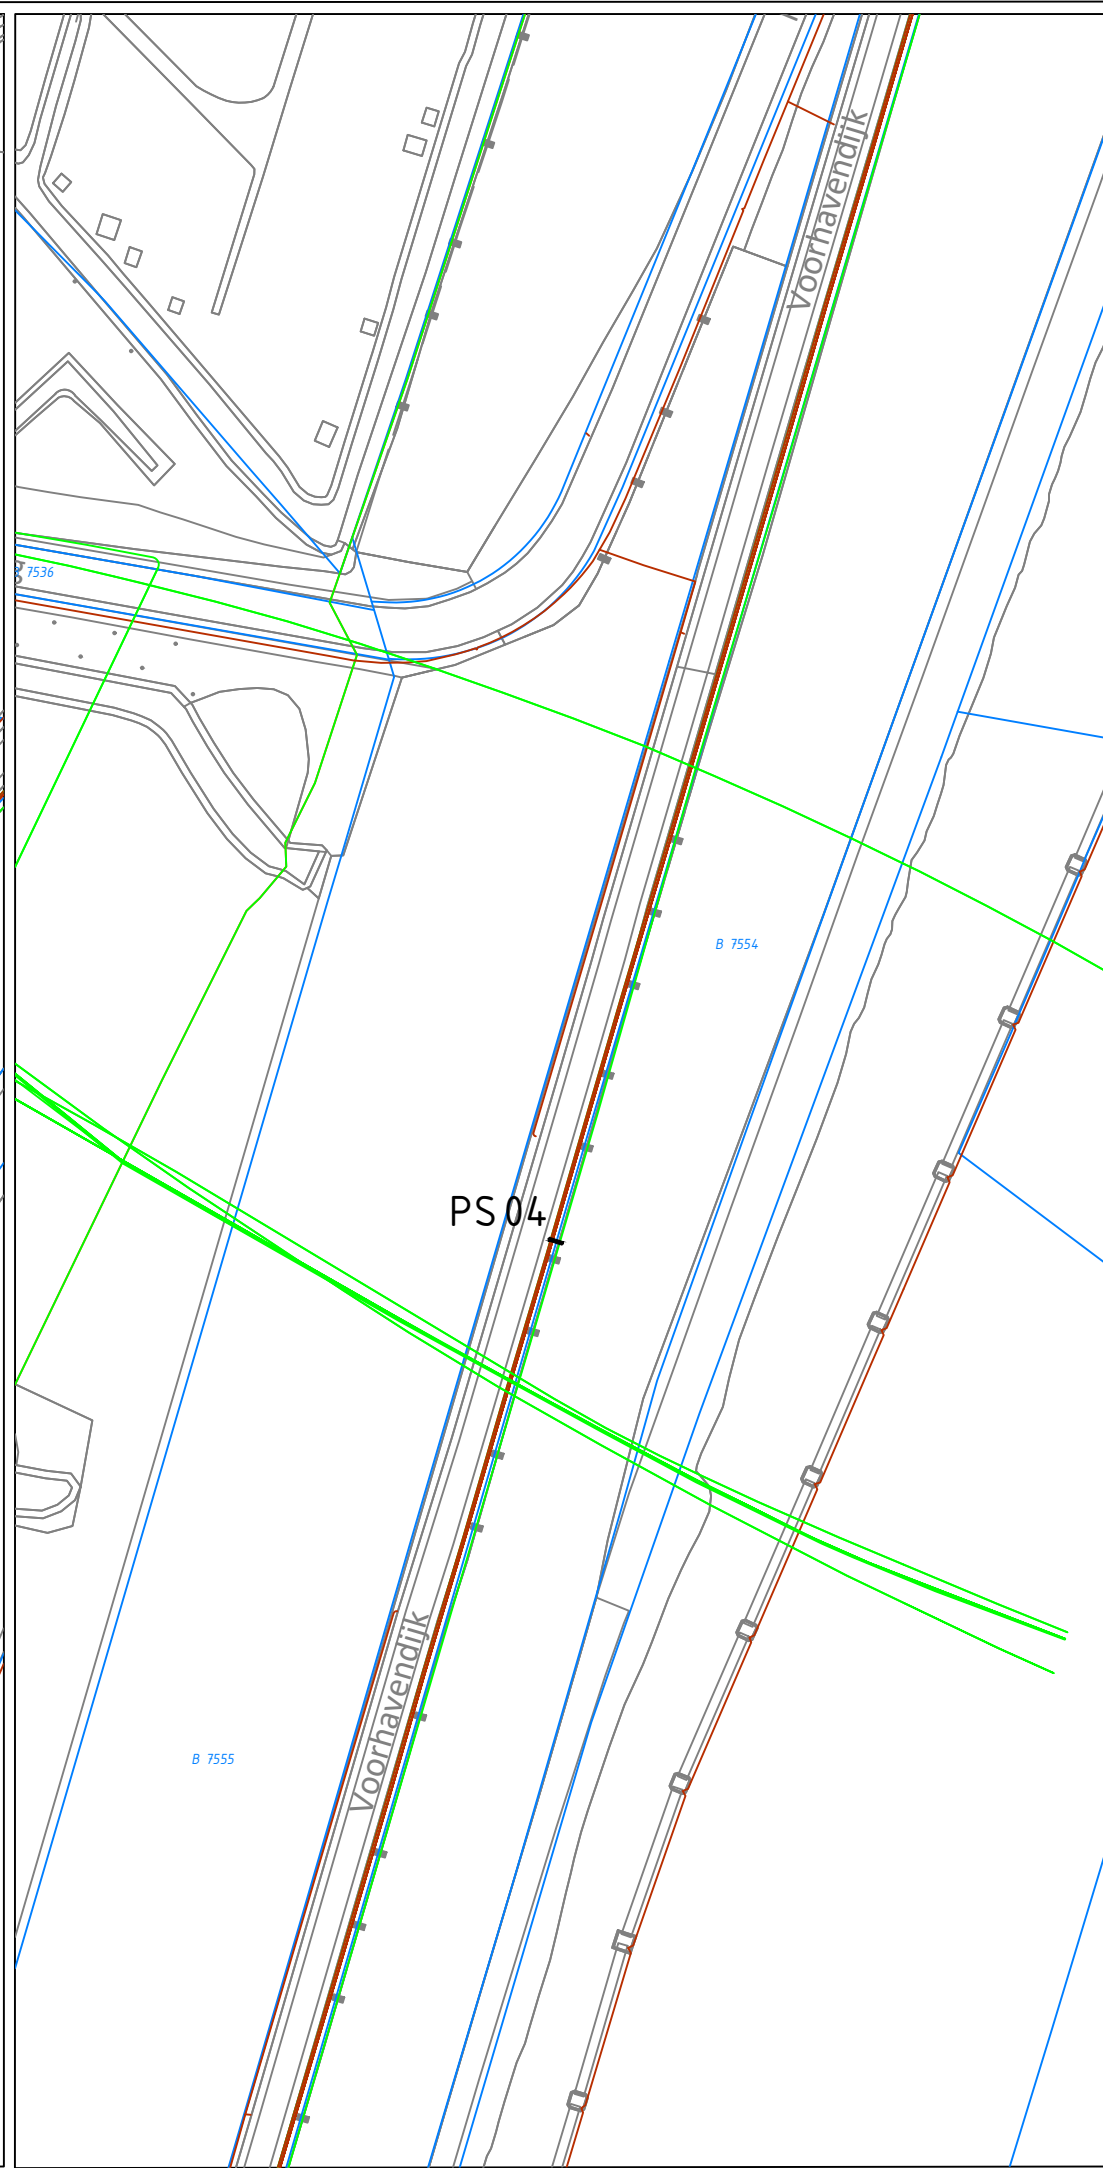
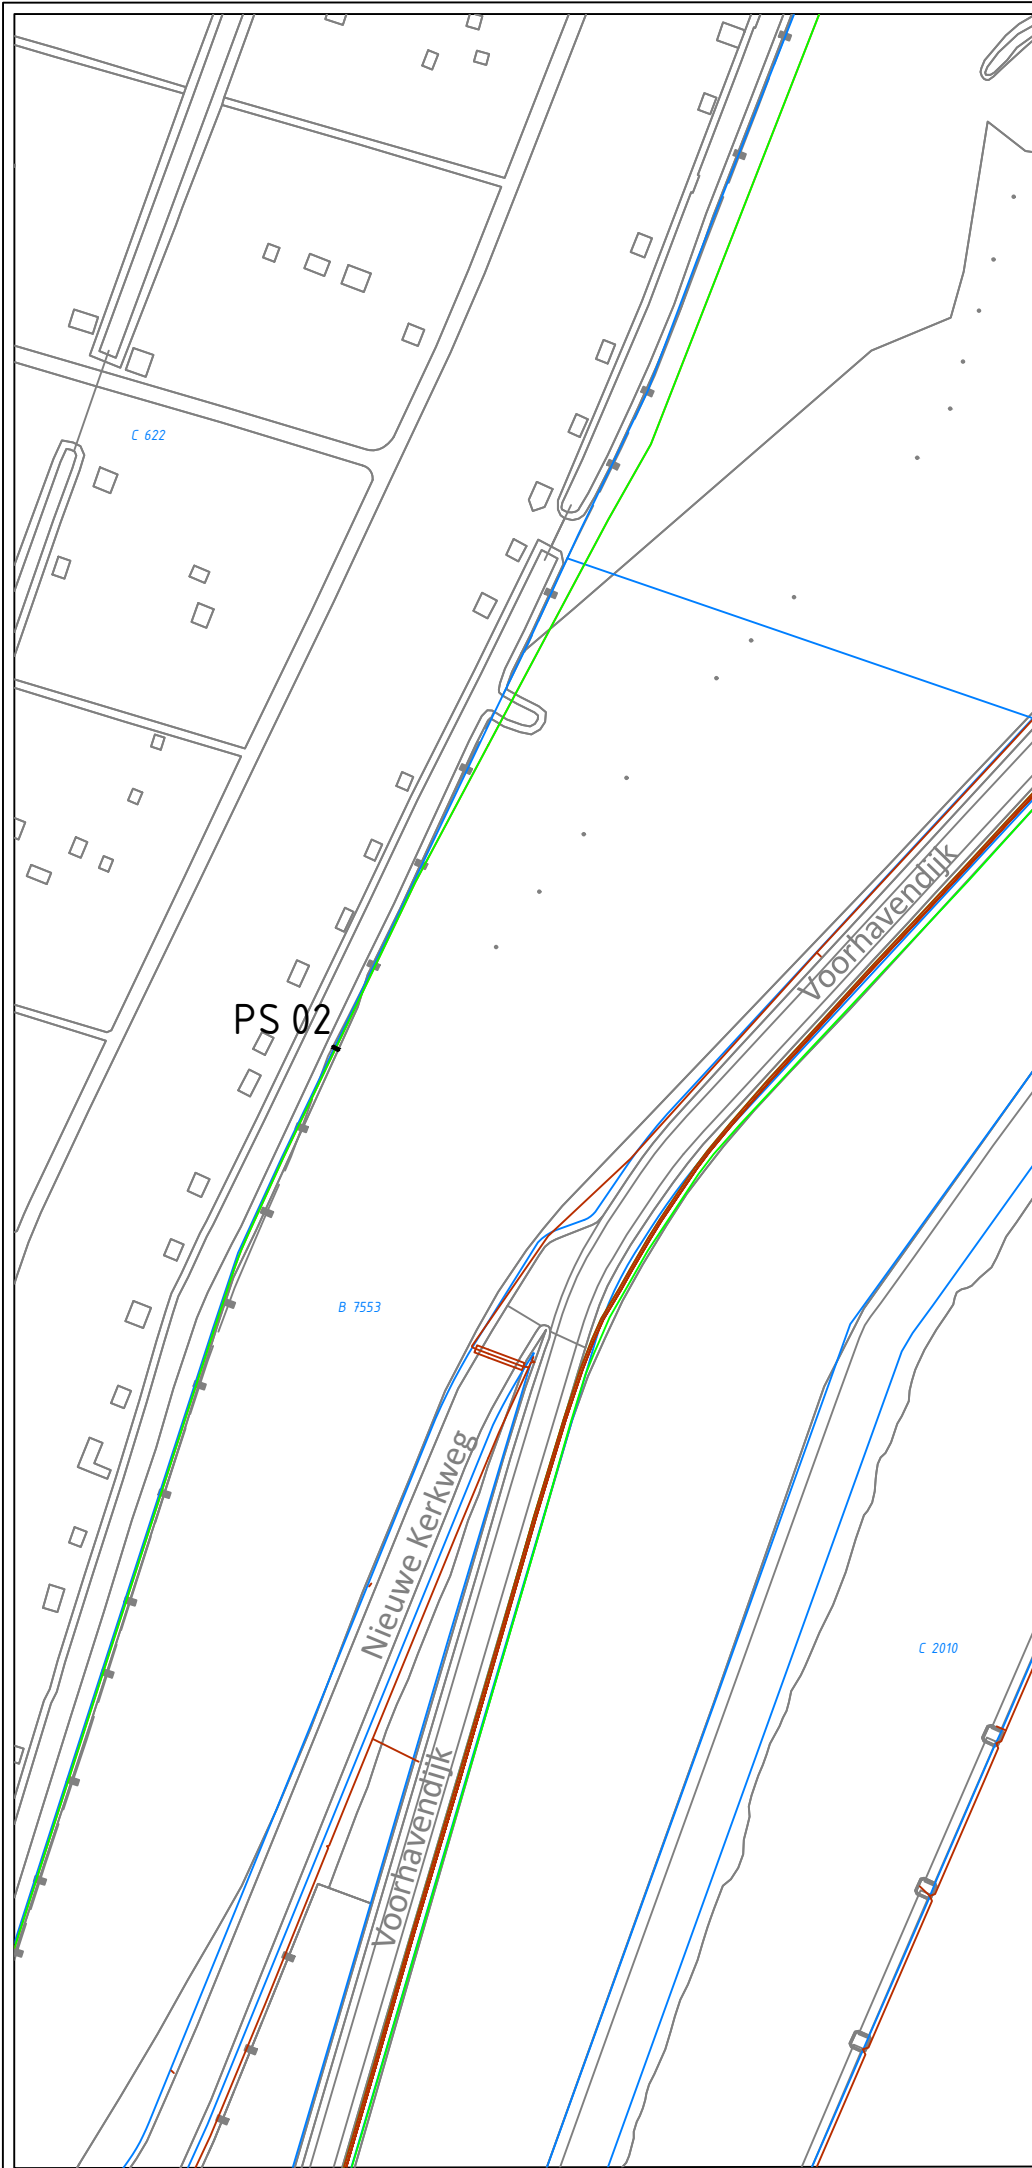
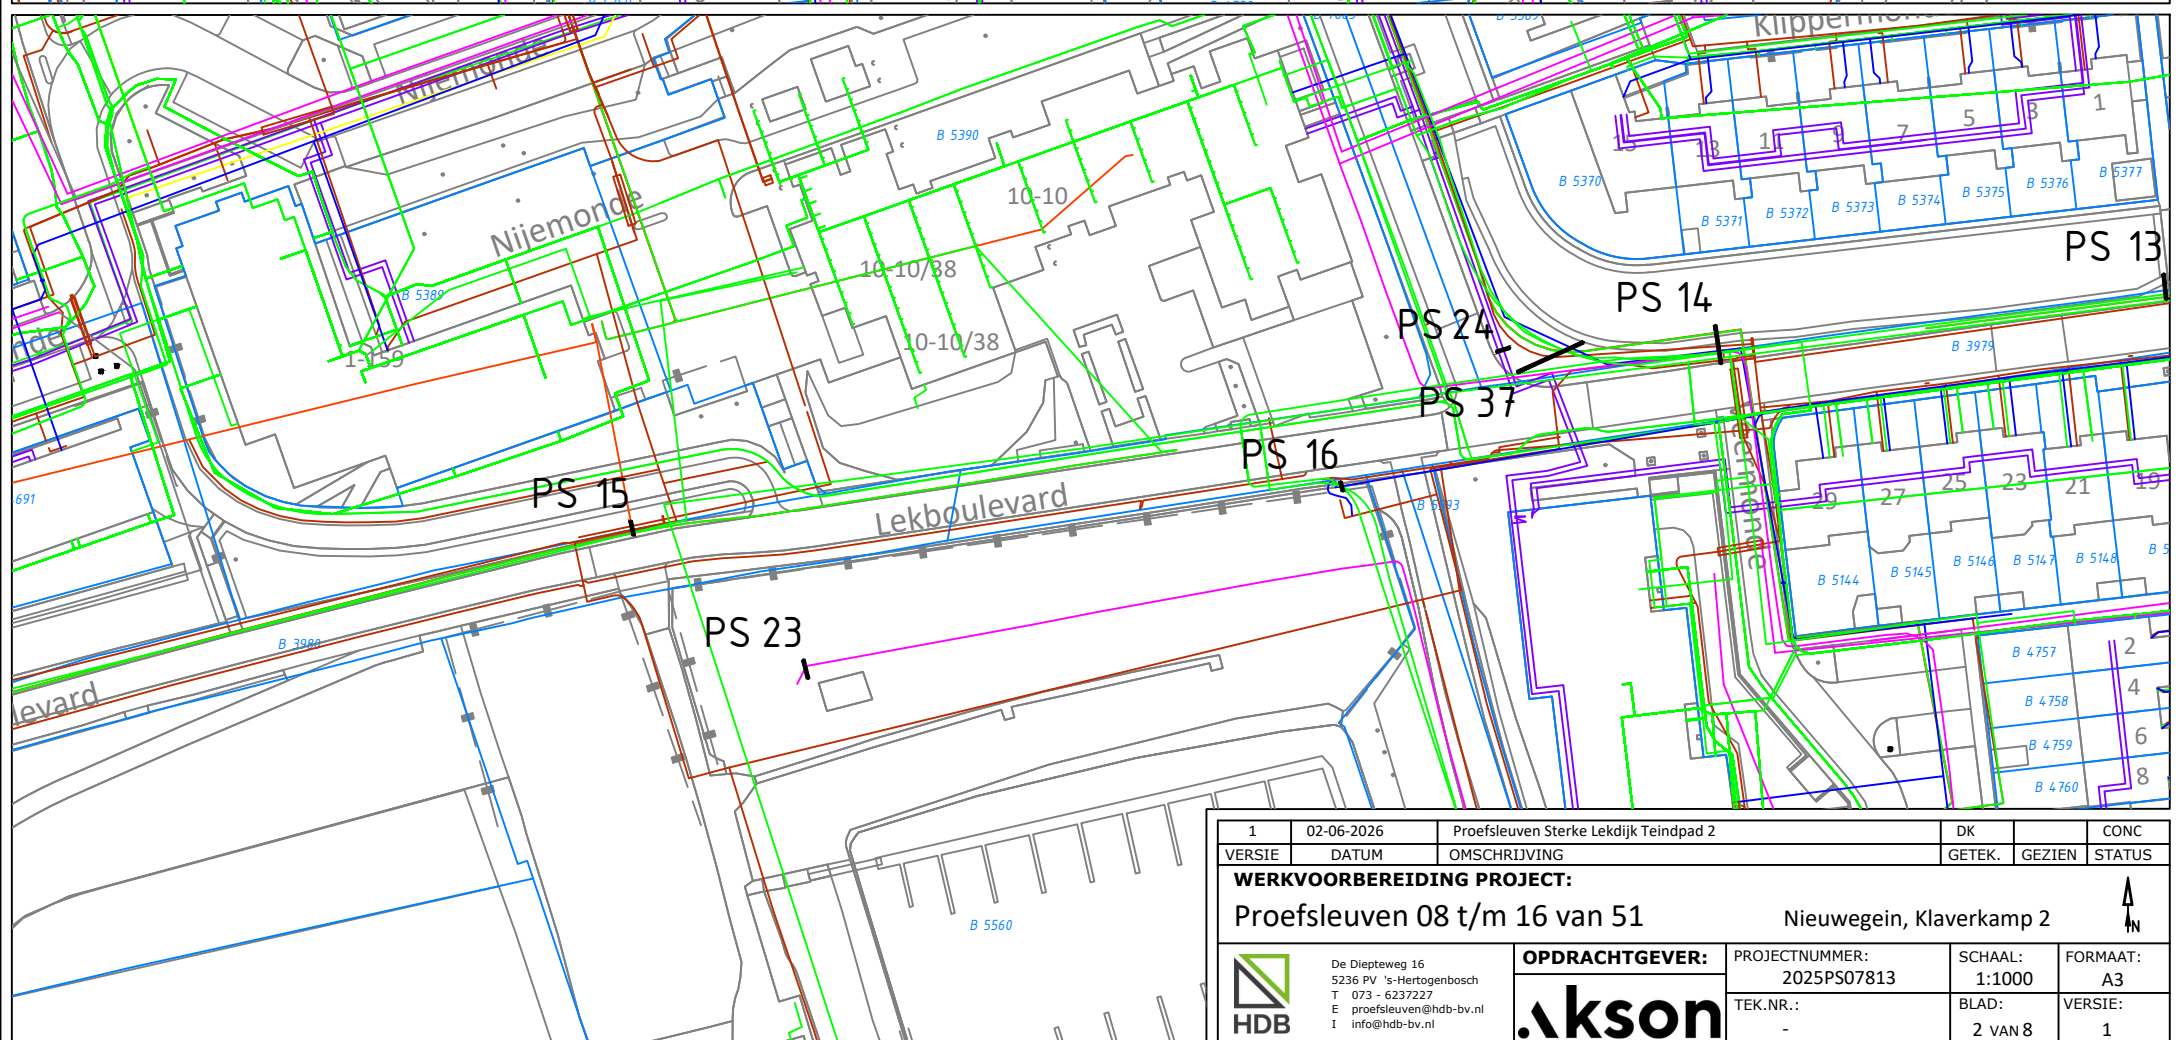
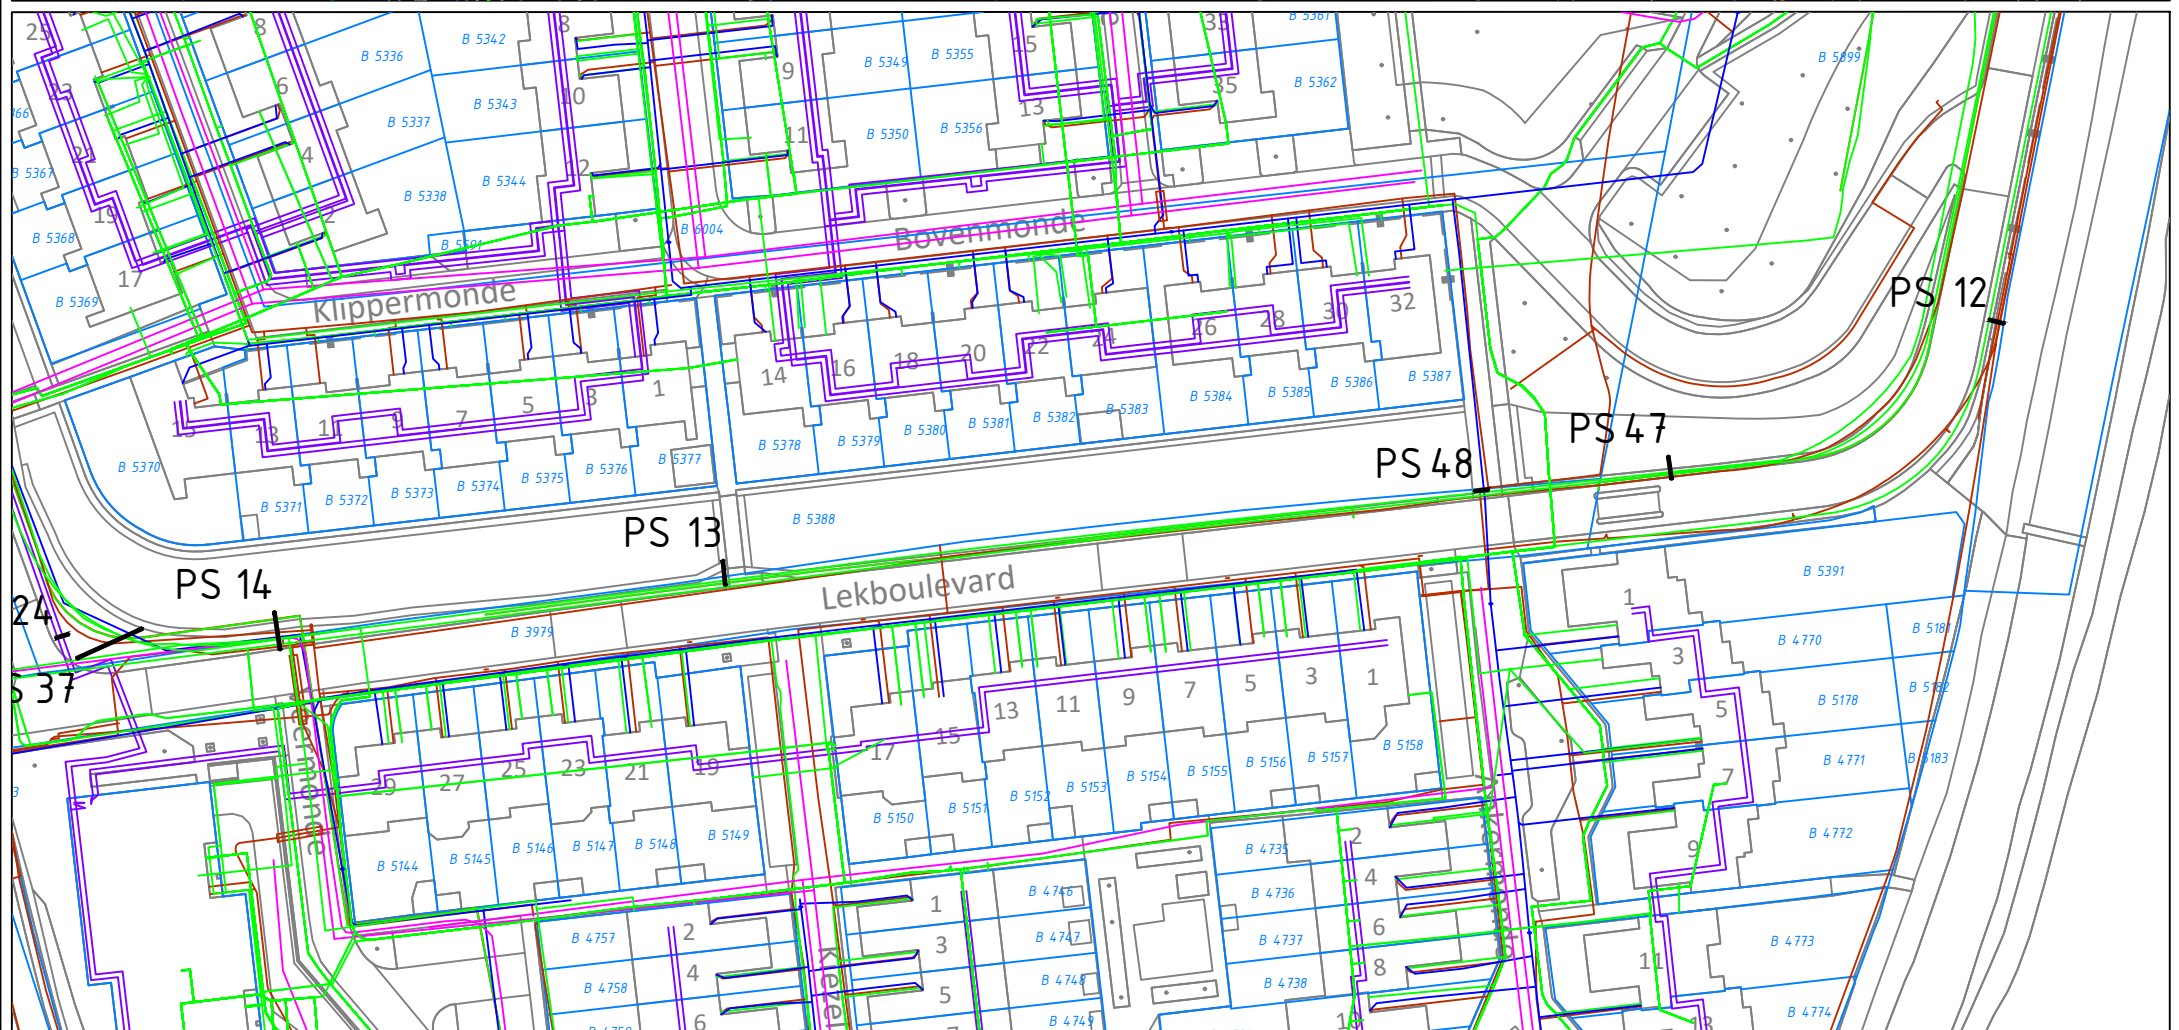
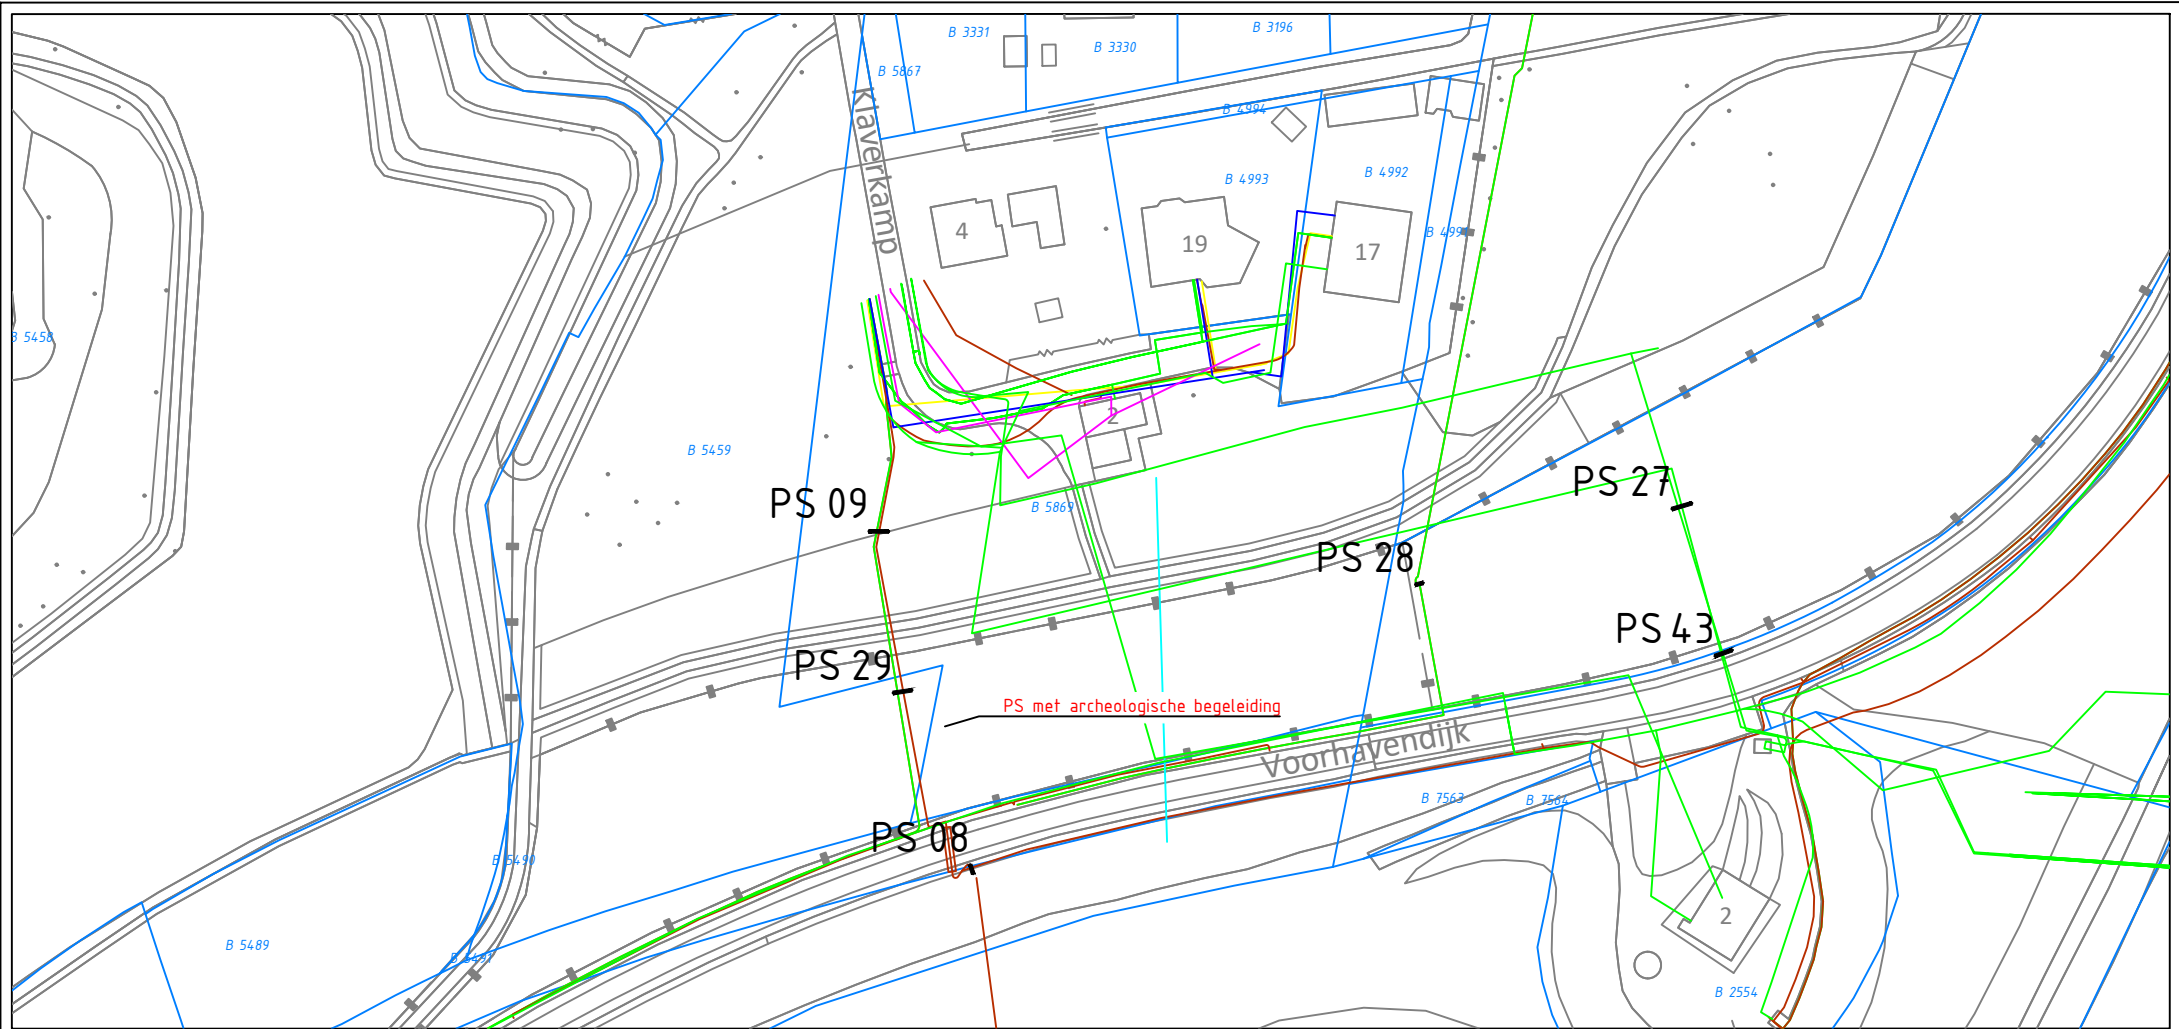


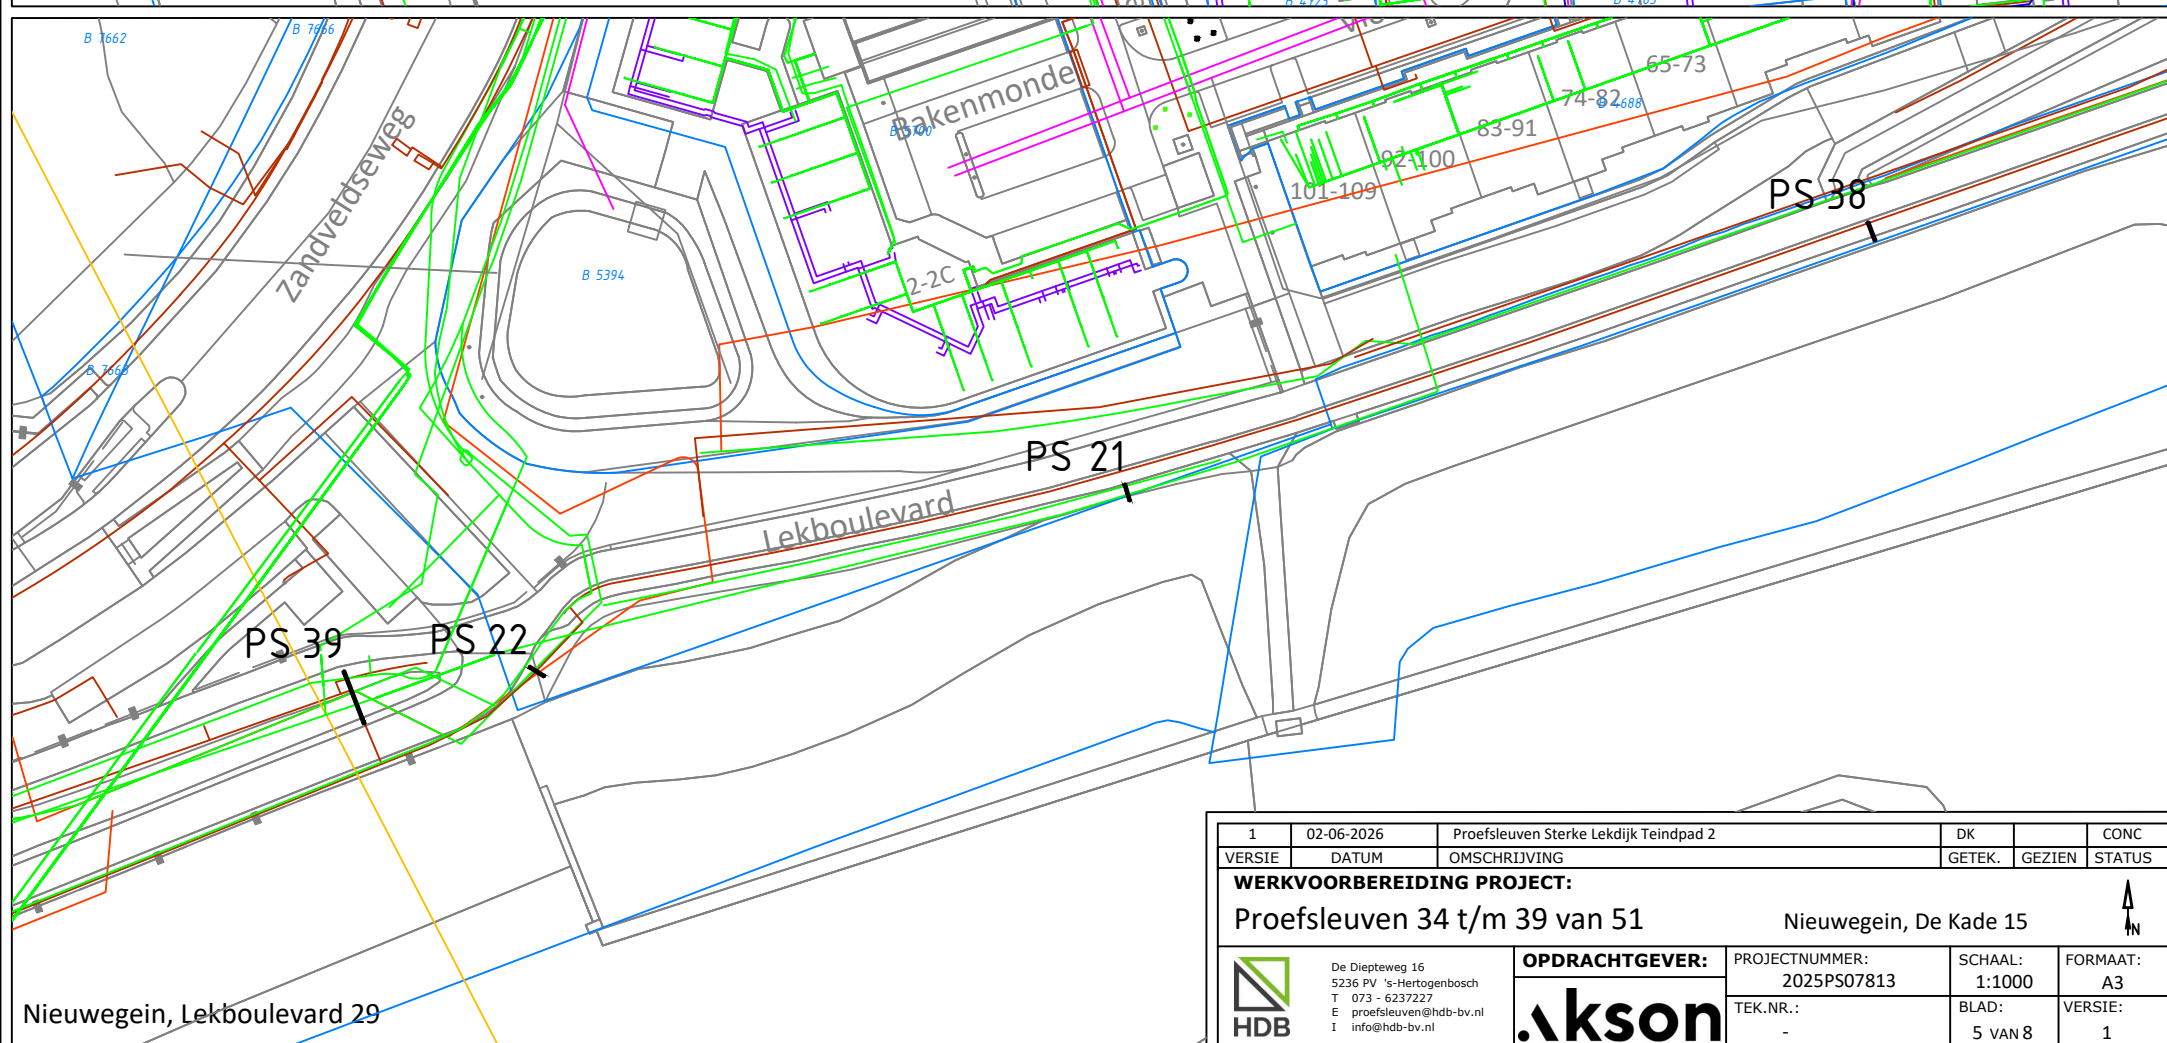


1	02-06-2026	Proefsleuven Sterke Lekdijk Teindpad 2	DK		CONC
VERSIE	DATUM	OMSCHRIJVING	GETEK.	GEZIEN	STATUS
WERKVOORBEREIDING PROJECT:					
Proefsleuven 02 t/m 06 van 51			Nieuwegein, Voorhavendijk		
	De Diepteweg 16 5236 PV 's-Hertogenbosch T 073 - 623722 E proefsleuven@hdb-bv.nl I info@hdb-bv.nl		OPDRACHTGEVER:		
			PROJECTNUMMER: 2025PS07813		
			SCHAAL: 1:1000		
		TEK.NR.: -		BLAD: 1 VAN 8	FORMAAT: A3 VERSIE: 1

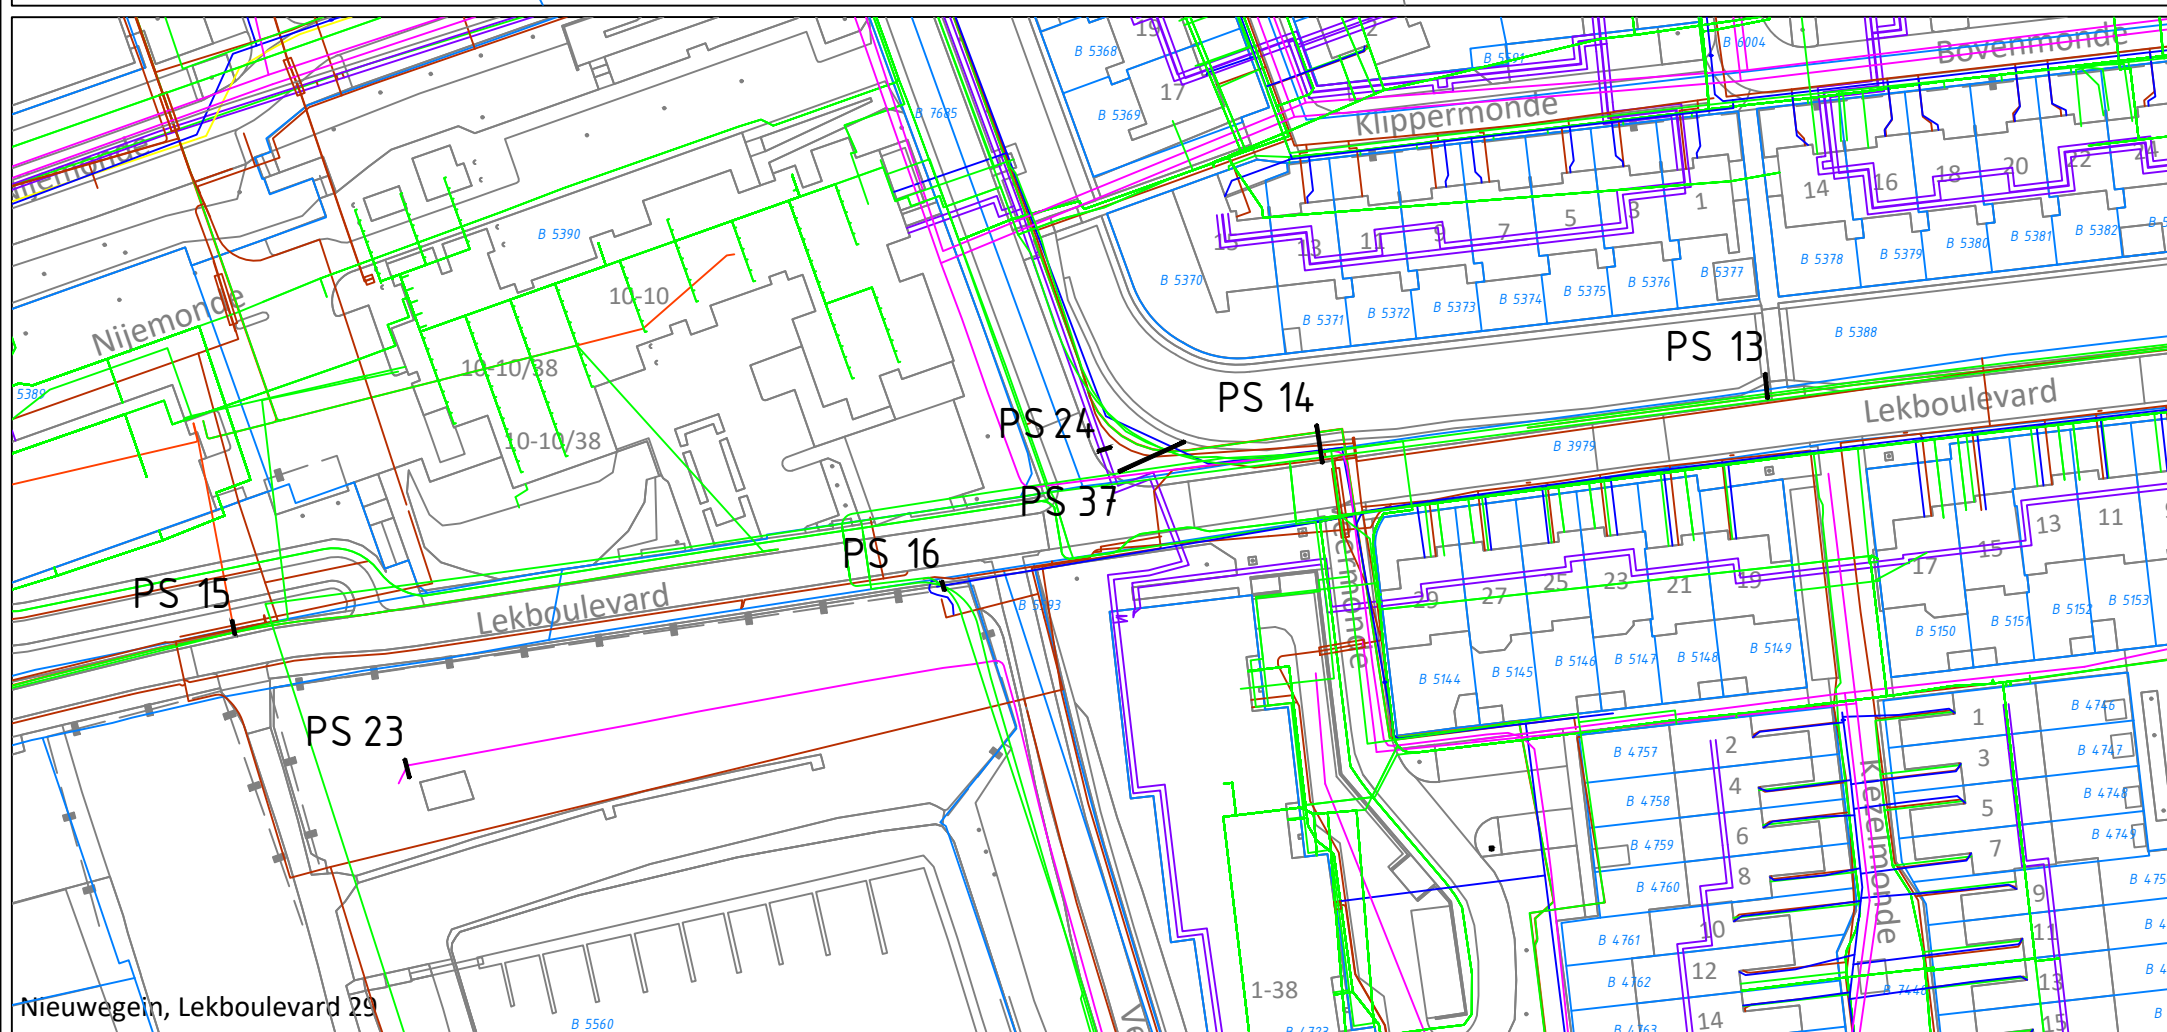


1	02-06-2026	Proefsleuven Sterke Lekdijk Teindpad 2	DK		CONC
VERSIE	DATUM	OMSCHRIJVING	GETEK.	GEZIEN	STATUS
WERKVOORBEREIDING PROJECT:					
Proefsleuven 08 t/m 16 van 51			Nieuwegein, Klaverkamp 2		
	De Diepteweg 16 5236 PV 's-Hertogenbosch T 073 - 6237227 E proefsleuven@hdb-bv.nl I info@hdb-bv.nl		OPDRACHTGEVER:	PROJECTNUMMER:	SCHAAL:
				2025PS07813	1:1000
				TEK.NR.:	BLAD:
				-	2 VAN 8
					VERSIE:
					1

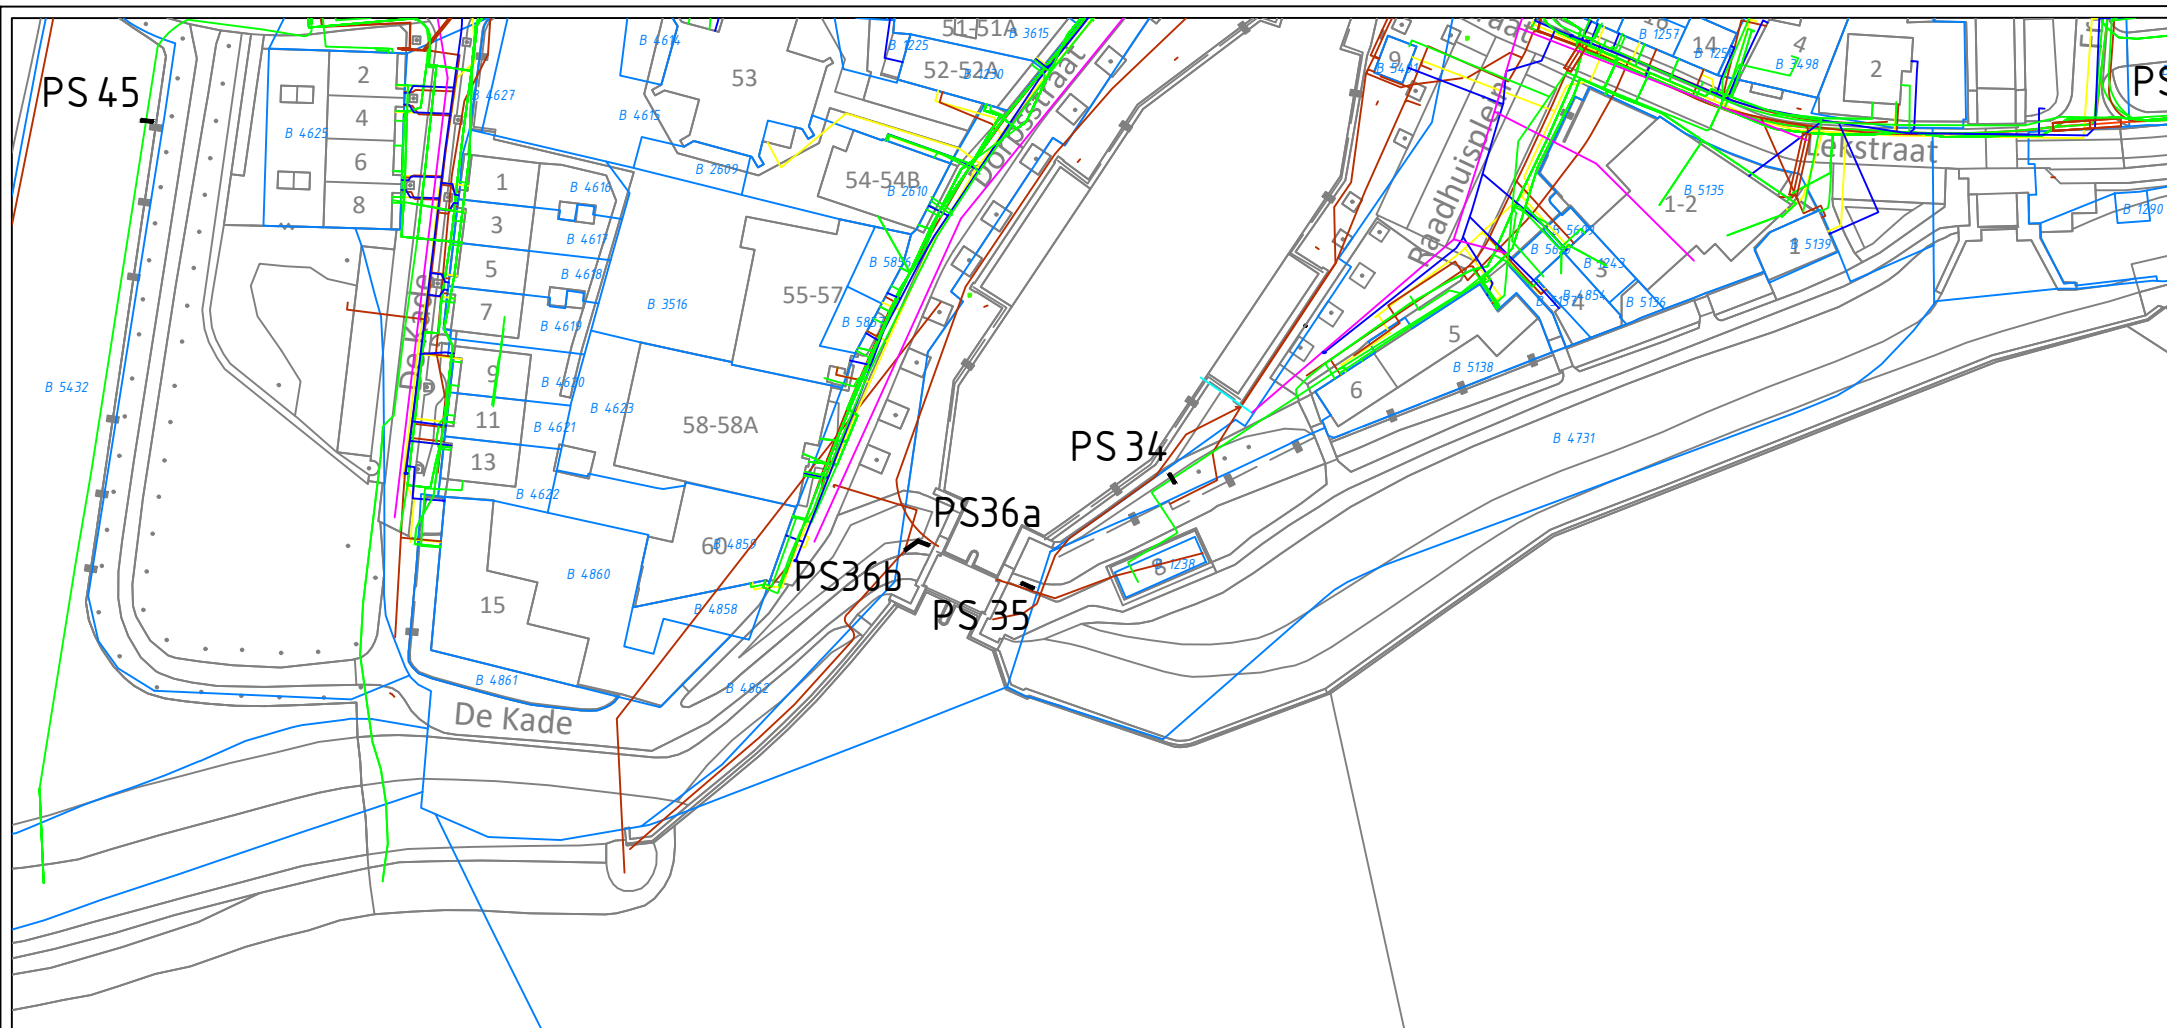


1	02-06-2026	Proefsleuven Sterke Lekdijk Teindpad 2	DK		CONC
VERSIE	DATUM	OMSCHRIJVING	GETEK.	GEZIEN	STATUS
WERKVOORBEREIDING PROJECT: Proefsleuven 34 t/m 39 van 51 Nieuwegein, De Kade 15 					
 De Diepteweg 16 5236 PV 's-Hertogenbosch T 073 - 6237227 E proefsleuven@hdb-bv.nl I info@hdb-bv.nl		OPDRACHTGEVER: 	PROJECTNUMMER: 2025PS07813 TEK.NR.: -	SCHAAL: 1:1000 BLAD: 5 VAN 8	FORMAAT: A3 VERSIE: 1

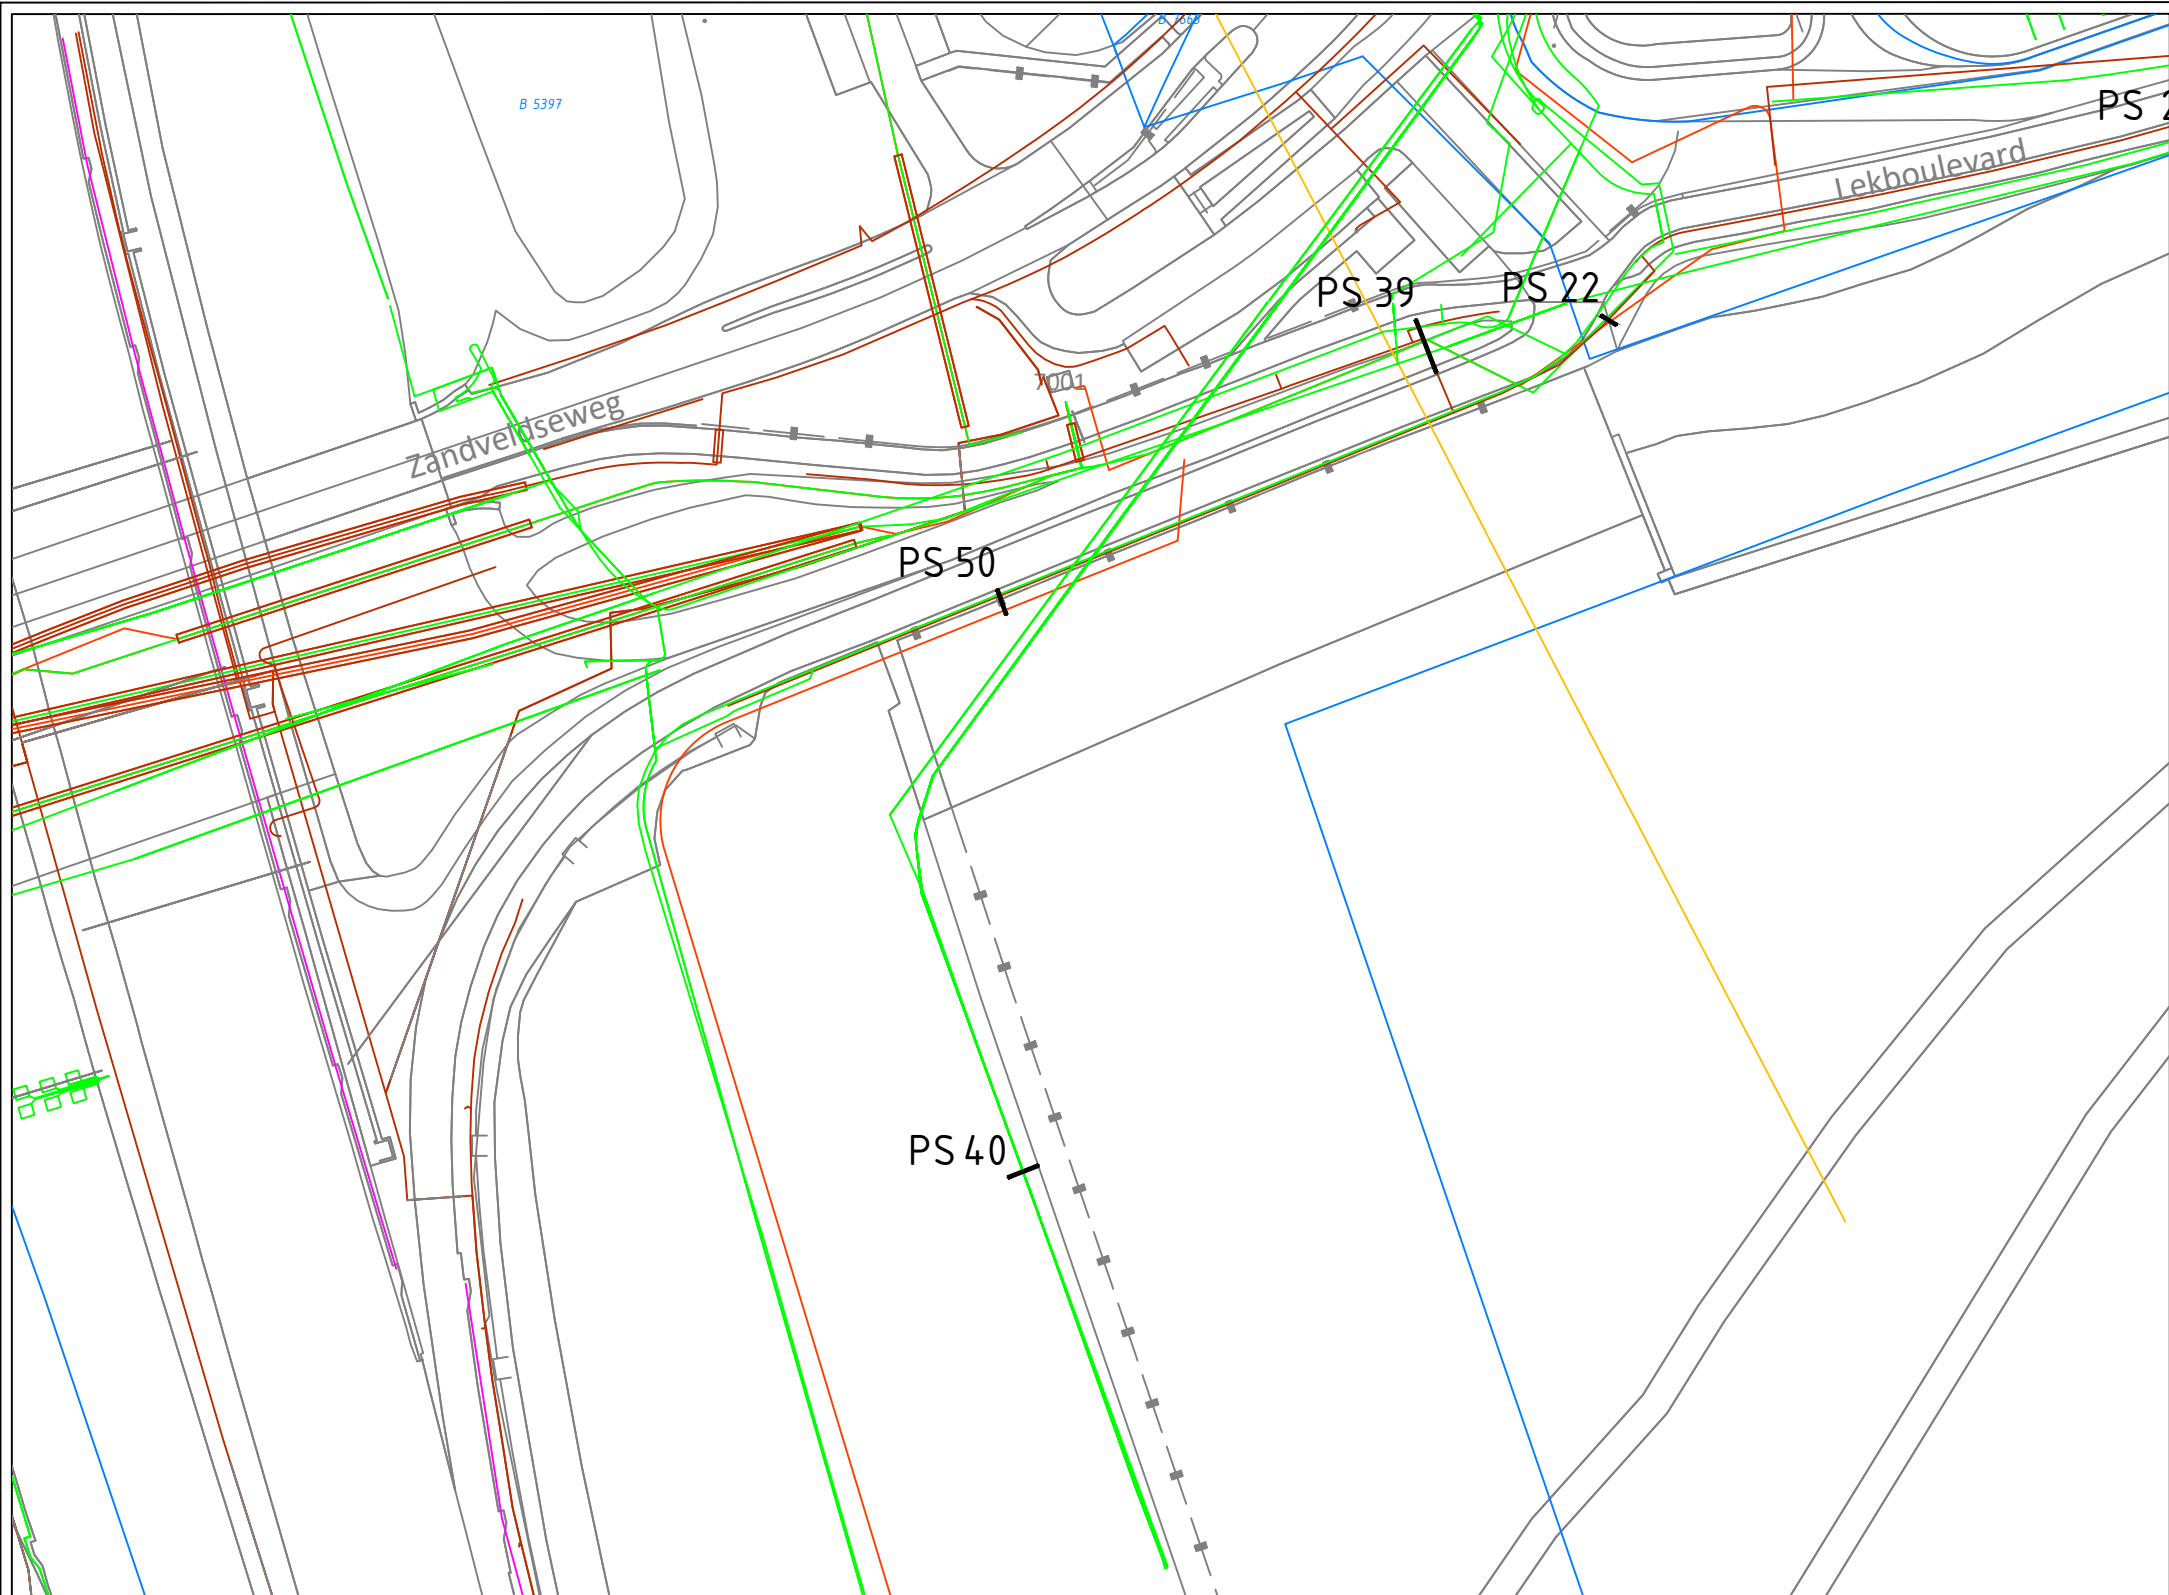

Nieuwegein, Lekdijk West

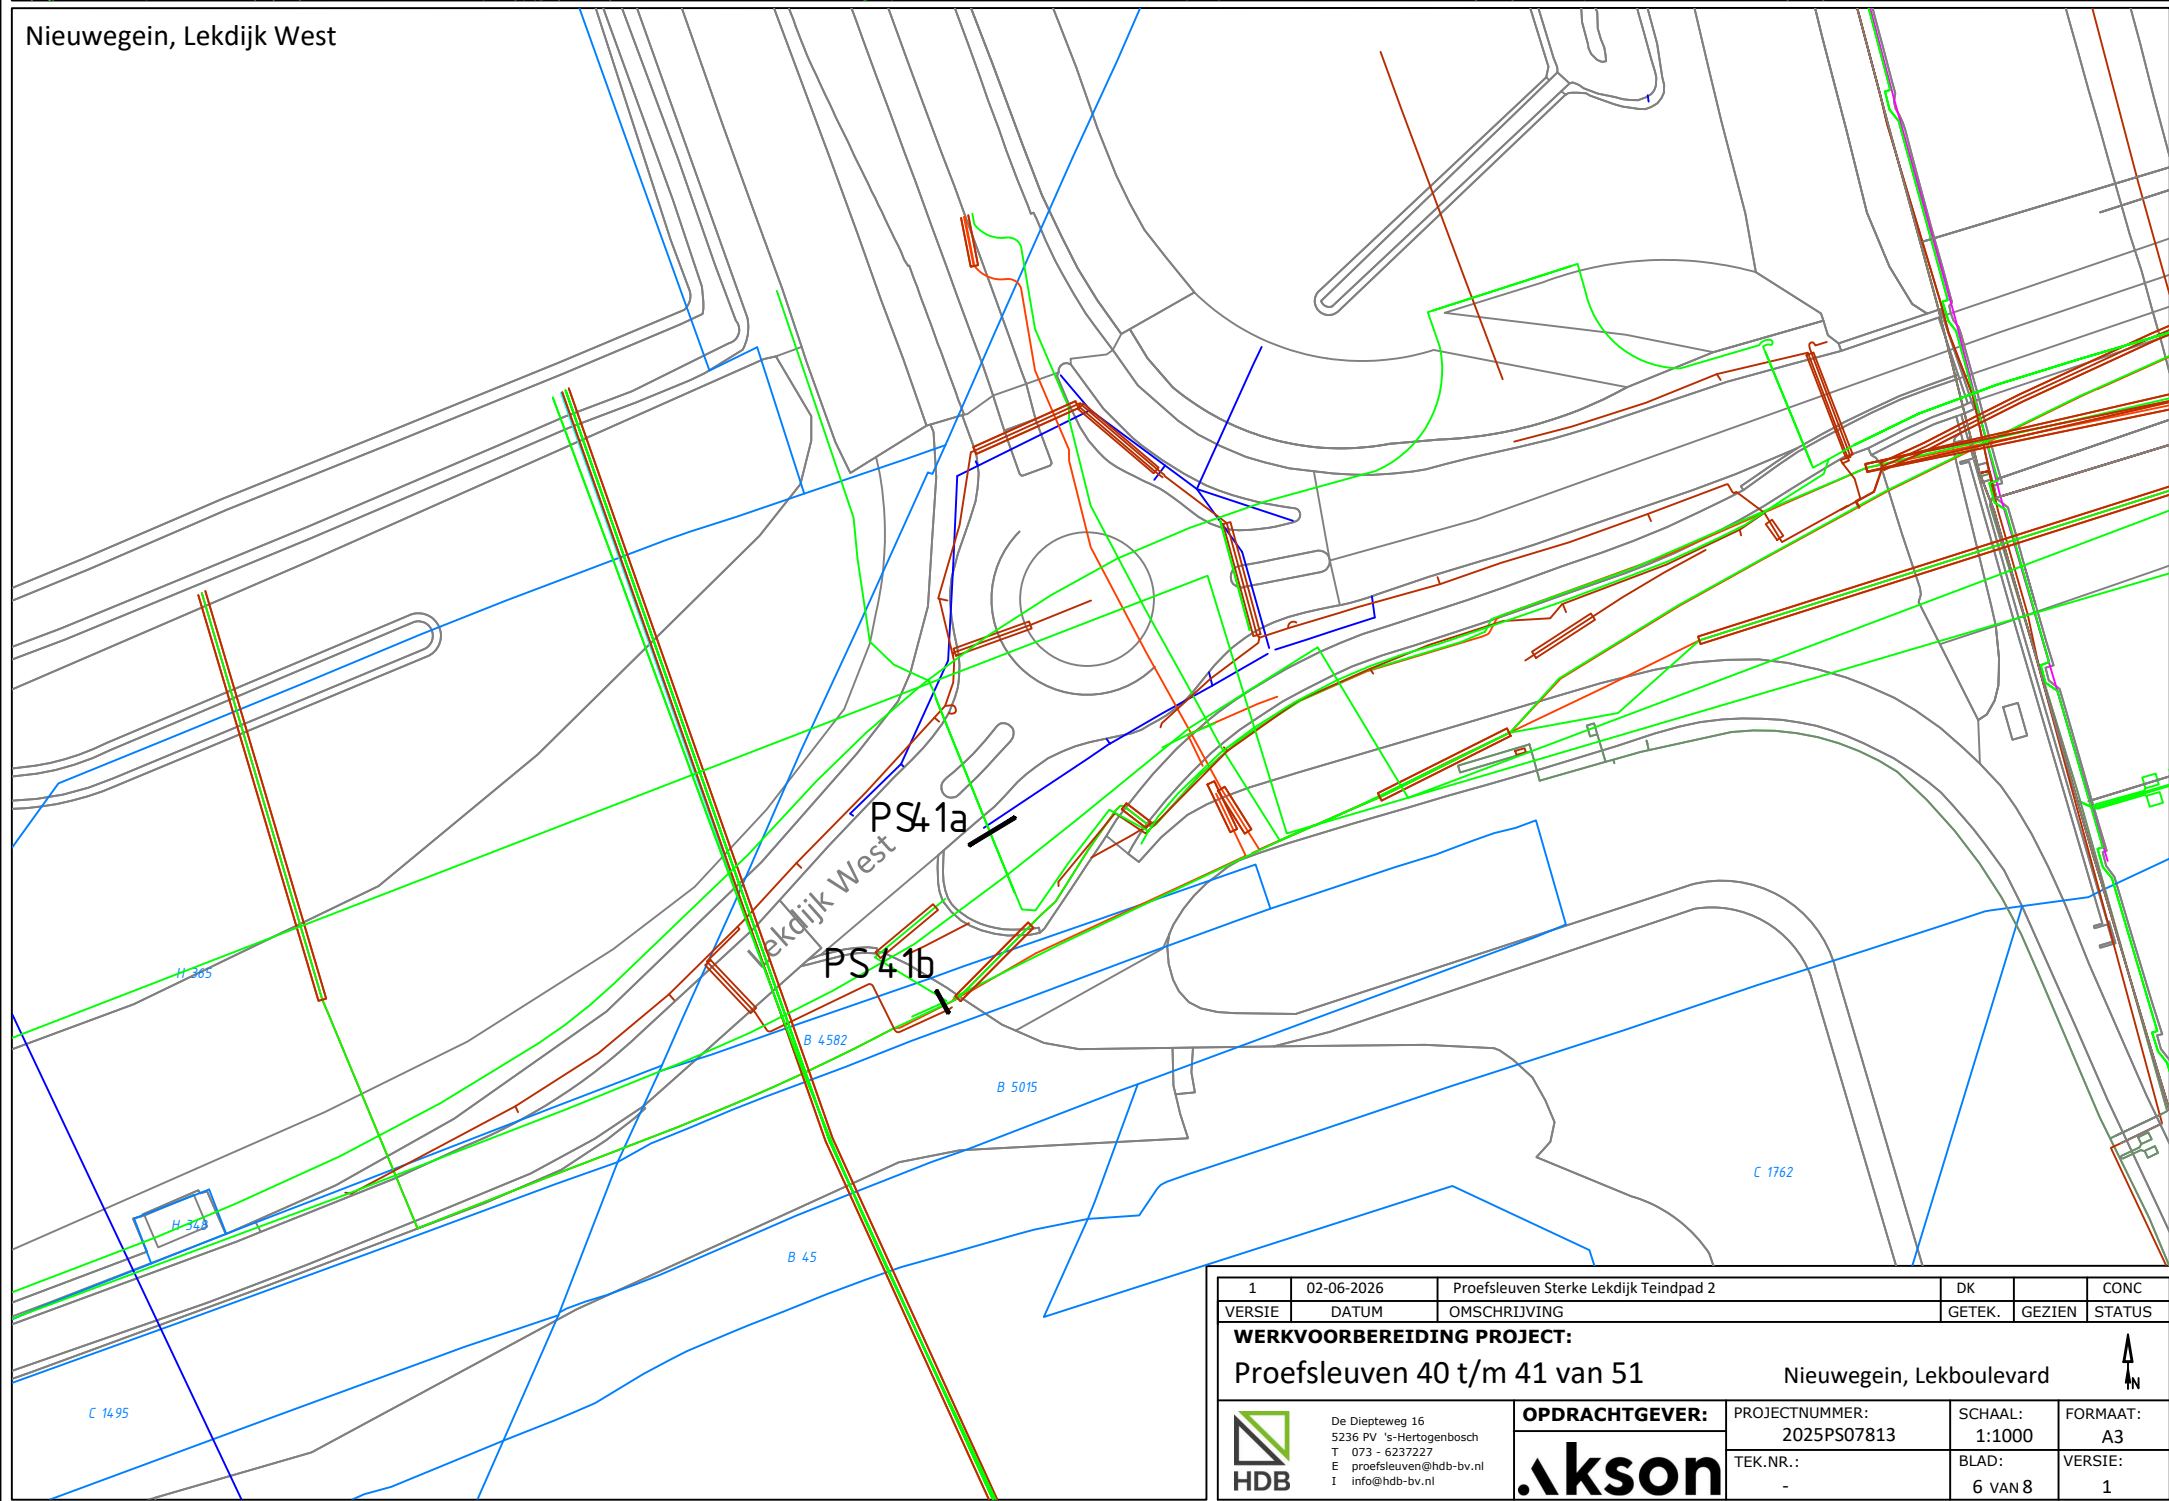

1	02-06-2026	Proefsleuven Sterke Lekdijk Teindpad 2	DK		CONC	
VERSIE	DATUM	OMSCHRIJVING	GETEK.	GEZIEN	STATUS	
WERKVOORBEREIDING PROJECT:						
Proefsleuven 40 t/m 41 van 51			Nieuwegein, Lekboulevard			
 De Diepteweg 16 5236 PV 's-Hertogenbosch T 073 - 6237221 E proefsleuven@hdb-bv.nl I info@hdb-bv.nl		OPDRACHTGEVER:		PROJECTNUMMER:	SCHAAL:	FORMAAT:
				2025PS07813	1:1000	A3
				TEK.NR.:	BLAD:	VERSIE:
				-	6 VAN 8	1

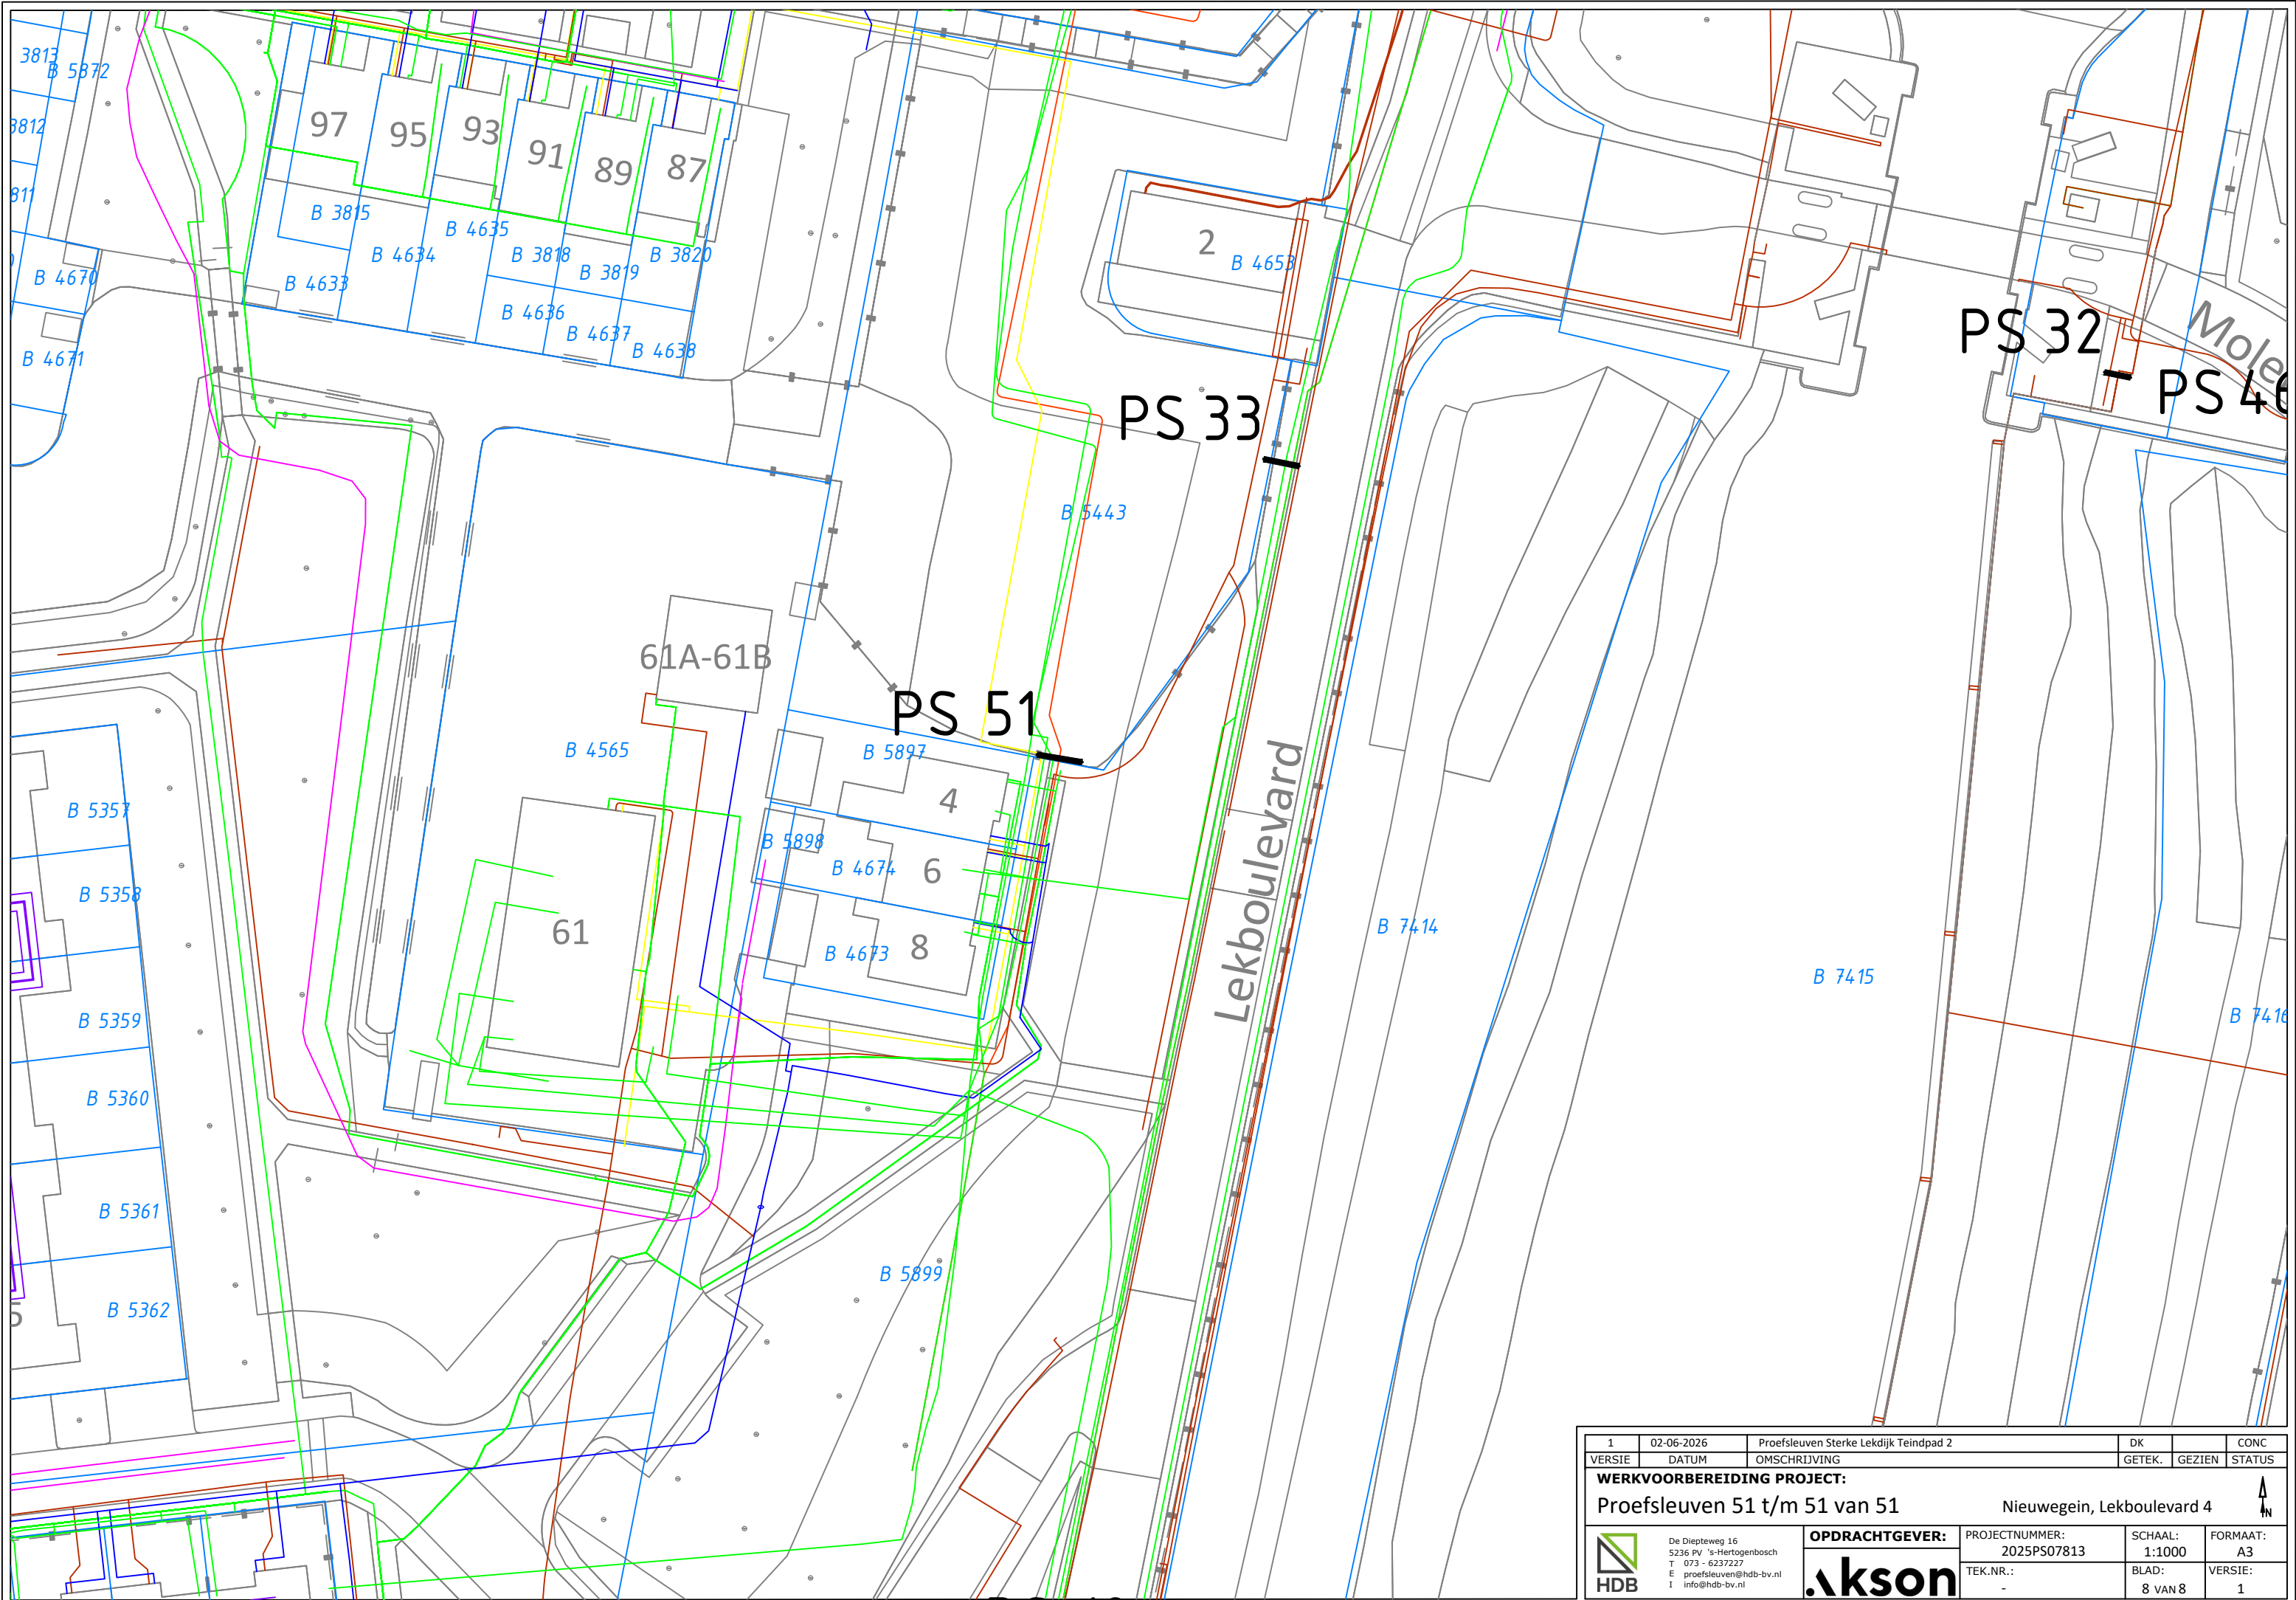

1	02-06-2026	Proefsleuven Sterke Lekdijk Teindpad 2	DK		CONC
VERSIE	DATUM	OMSCHRIJVING	GETEK.	GEZIEN	STATUS
WERKVOORBEREIDING PROJECT:					
Proefsleuven 51 t/m 51 van 51			Nieuwegein, Lekboulevard 4		
	De Diepteweg 16 5236 PV 's-Hertogenbosch T 073 - 6237227 E proefsleuven@hdb-bv.nl I info@hdb-bv.nl		OPDRACHTGEVER:		PROJECTNUMMER: 2025PS07813
					TEK.NR.: -
			SCHAAL: 1:1000		
		BLAD: 8 VAN 8		FORMAAT: A3	
		VERSIE: 1			