


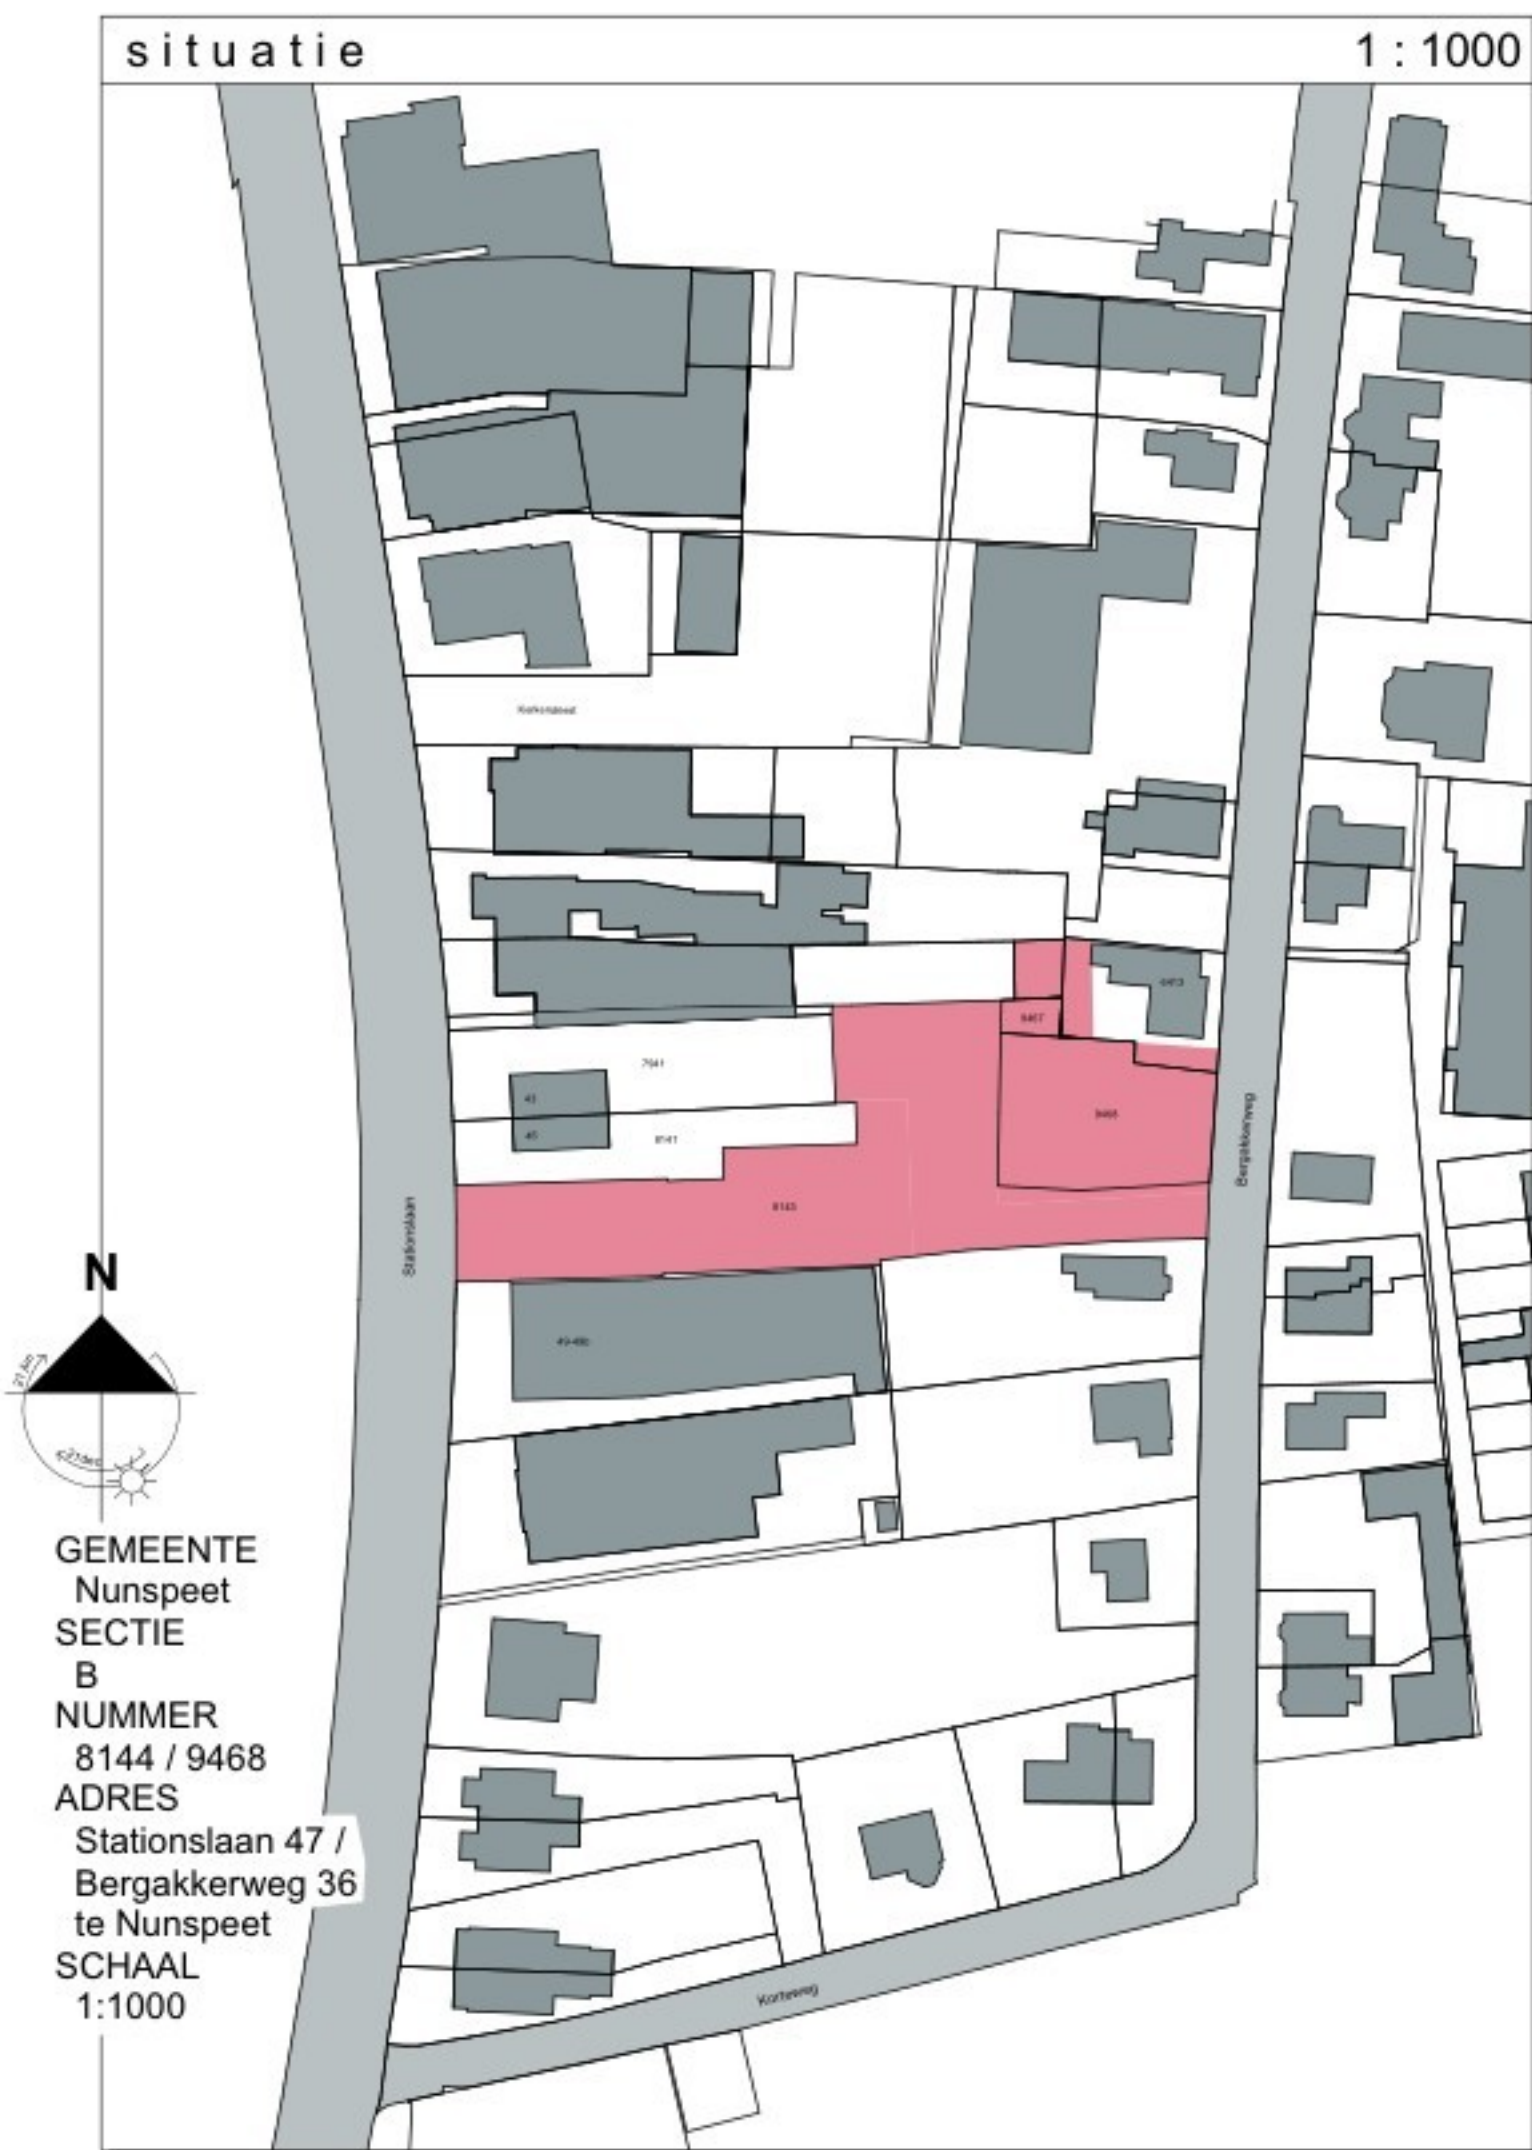

Slaa + van Asselt architecten BNA

Industrieweg 75
 8071CS Nunspeet
 tel 0341 251963
 info@slaanvanasselt.nl
 www.slaanvanasselt.nl

OPDRACHTGEVER:
 MountainField B.V.

PROJECT:
 nieuwbouw appartementen
 aan de Stationslaan/
 Bergakkerweg te Nunspeet

ONDERDEEL:
 bouwaanvraagtekeningen

PROJECTLEIDING: gva

GETEKEND: mk

DATUM: 09-06-2020

GENUWAZIGD: A

SCHAAL: 1:1000, 1:200

FORMAAT: A1

TEKENING: situatie & terreinontwerp

PROJECTNR.: 2437

TEKENINGNUMMER: SIT01

CONCEPT