




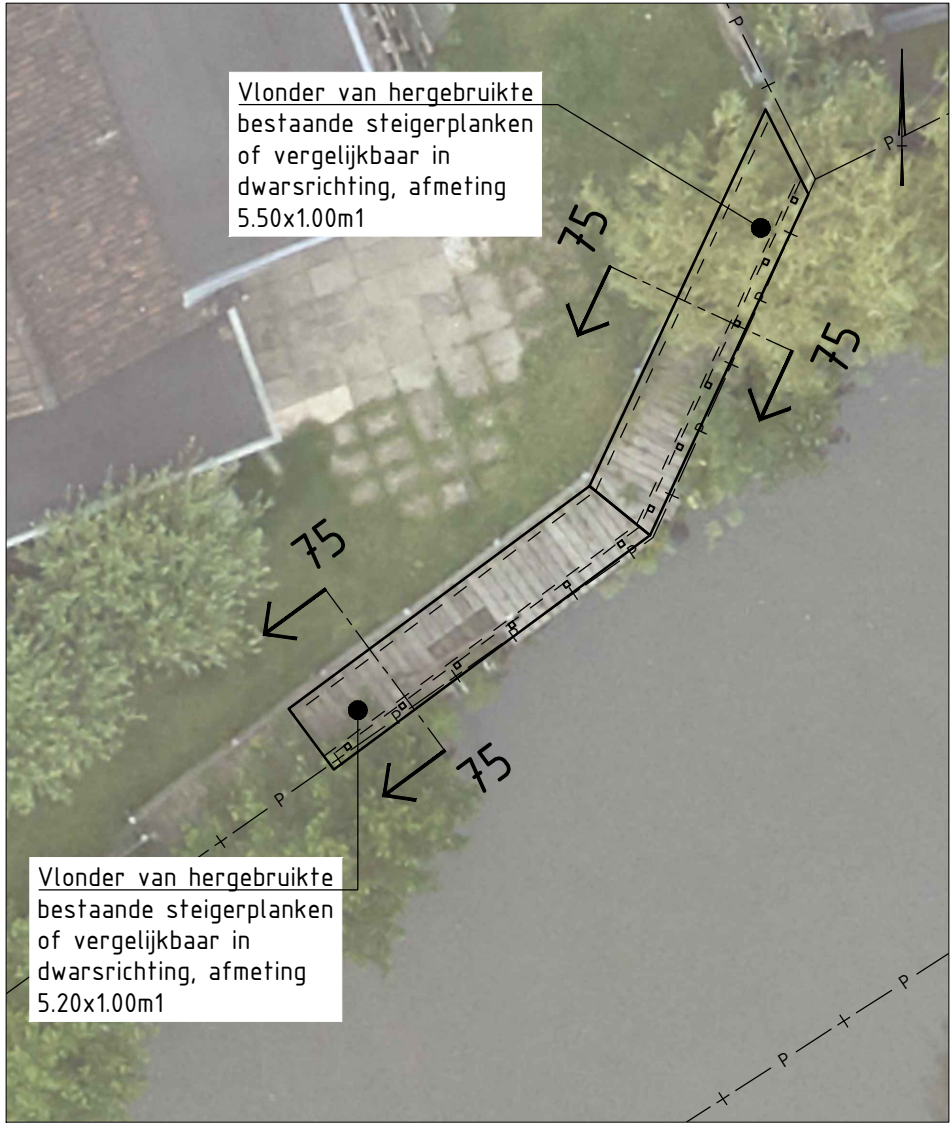


Luchtfoto huidige situatie met nieuwe situatie, schaal 1:100

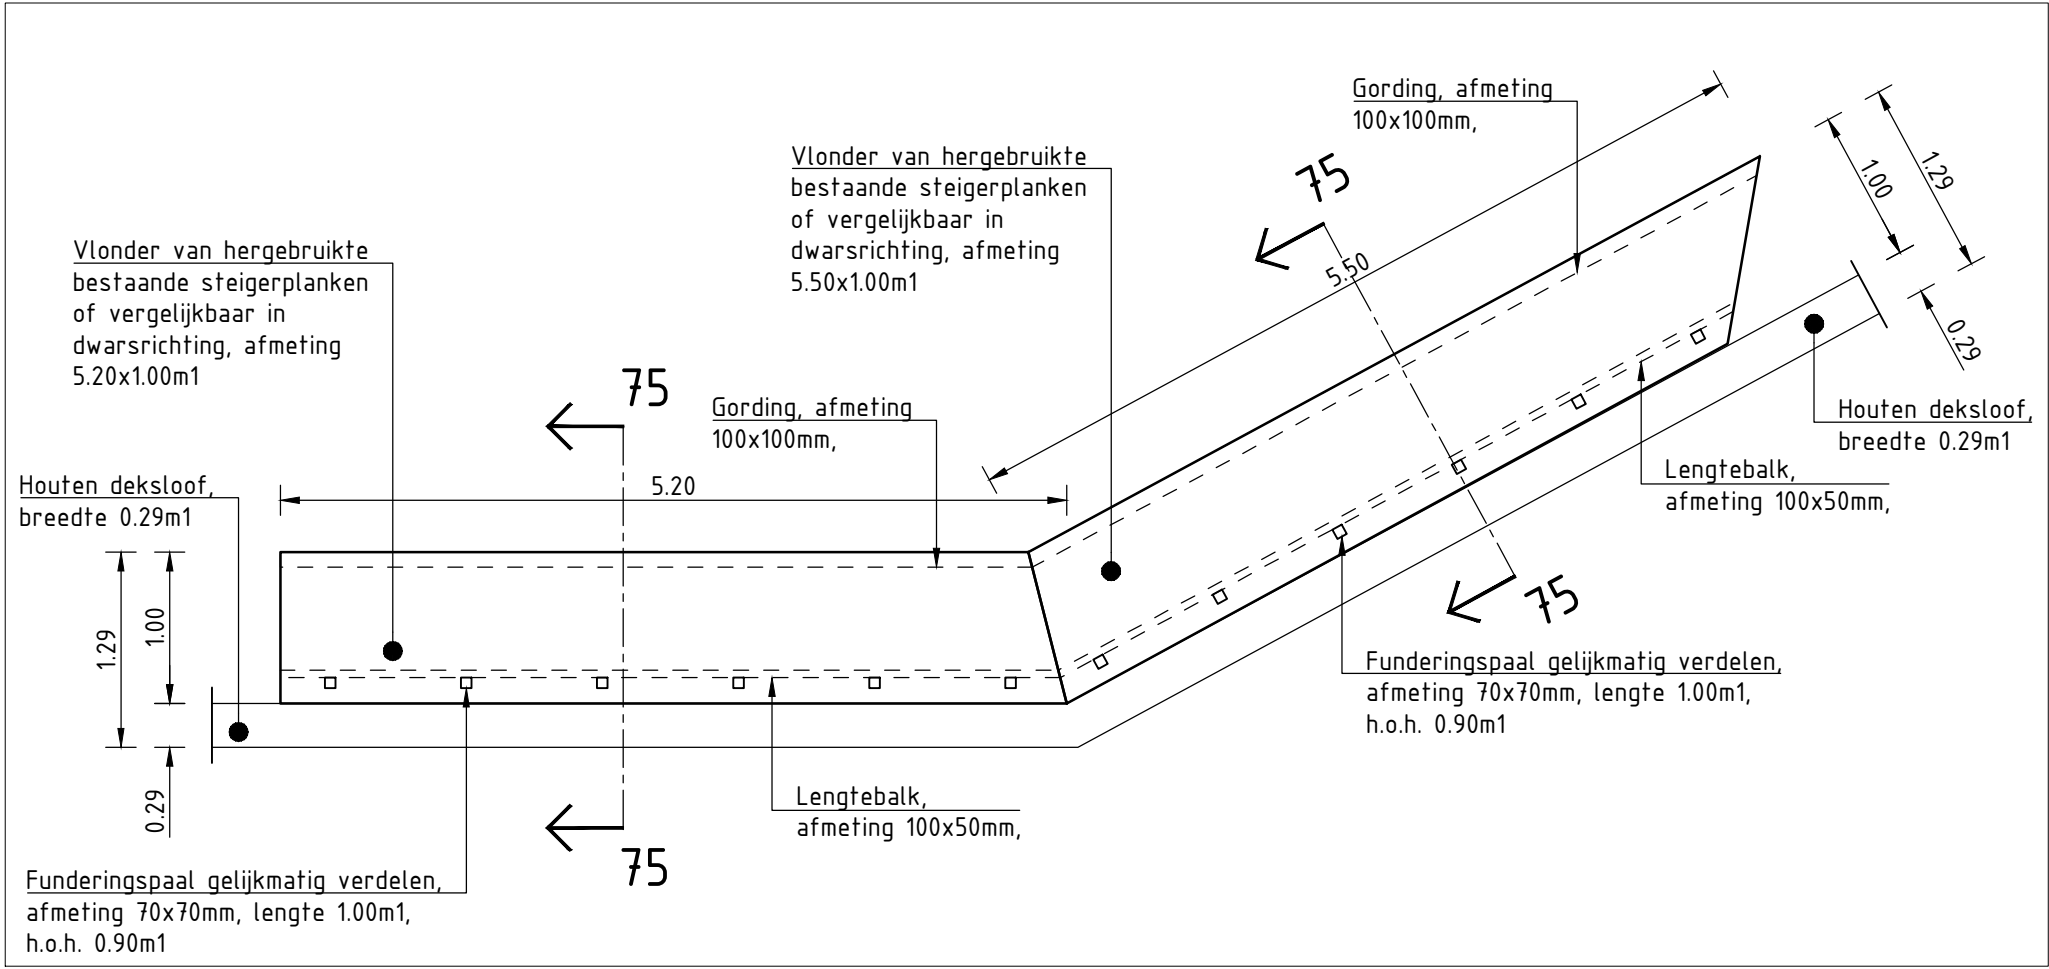

Nieuwe situatie, schaal 1:50

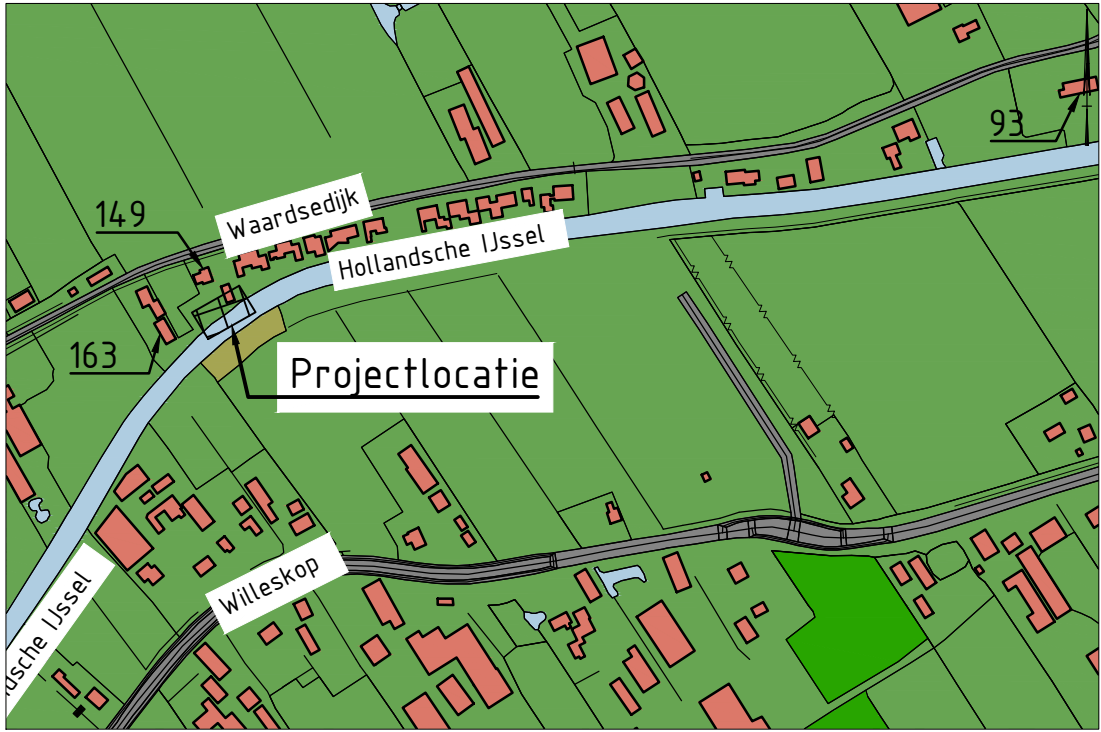

Situatie met projectlocatie, schaal 1:5000

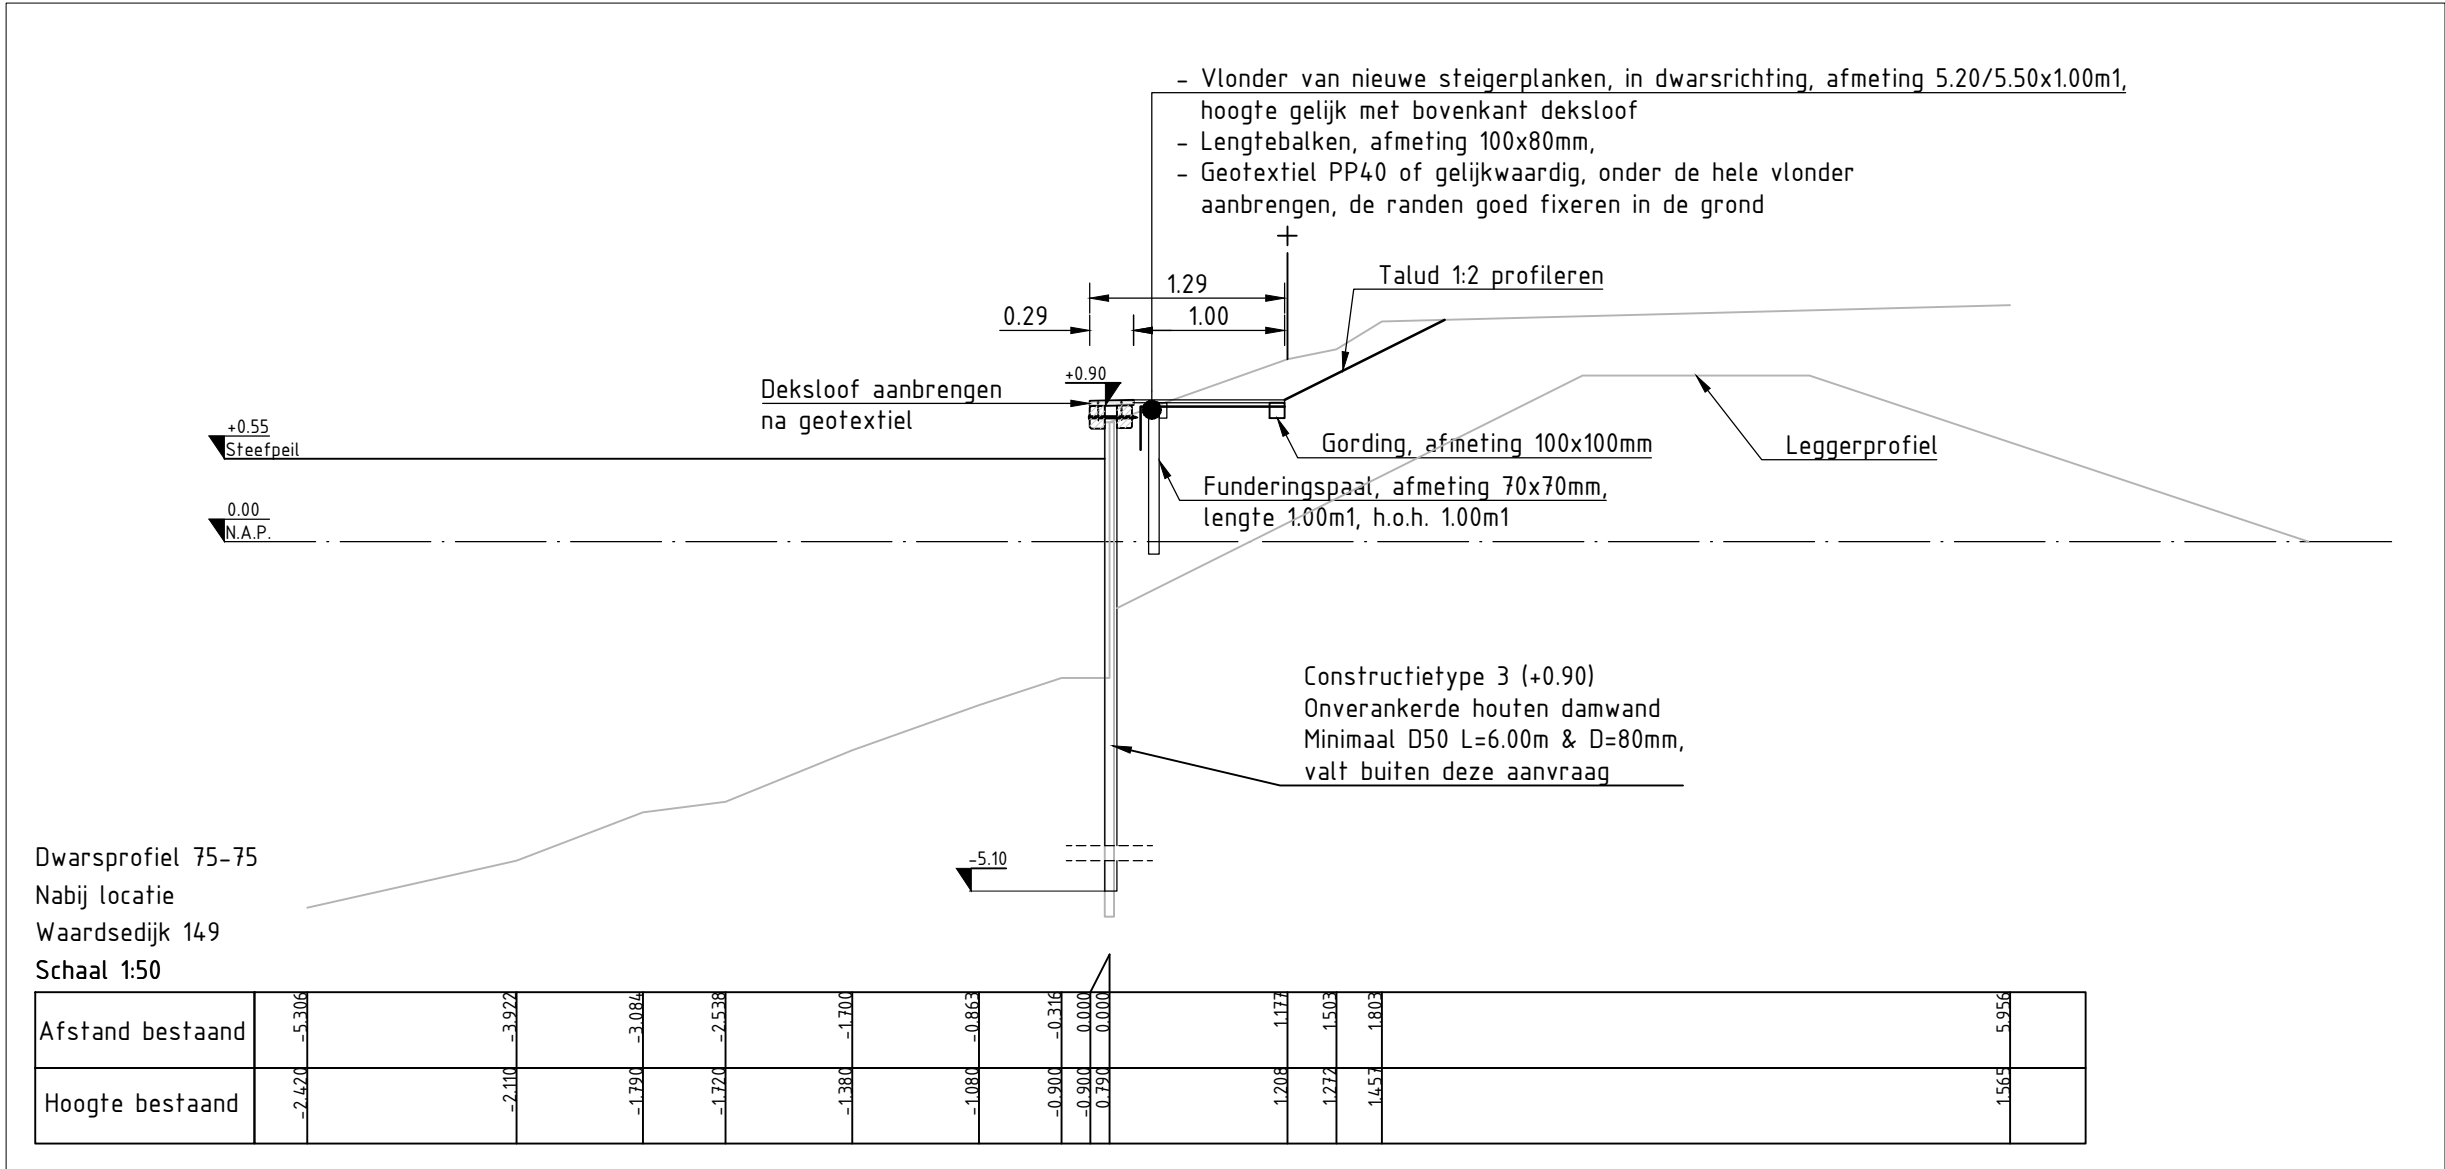

Dwarsprofiel 75-75, schaal 1:50

BIJBEHORENDE TEKENINGEN

BRON

Luchtfoto: Ingevlogen door BOOT in 2023
Topografie: Basisregistratie Topografie (BRT) TOP10N: [PDOK] mei 2025
Inmeting: dwarsprofielen ingemeten door BOOT d.d. 24-10-2023

ALGEMEEN

Maatvoering in meters, tenzij anders aangegeven.
Peilmaten in meters t.o.v. N.A.P.
Hoeken in 360 graden stelsel.
Coördinaten in meters t.o.v. Rijksdriehoekstelsel [EPSG 28992]
Maatvoering afgerond op cm. Doortelmaten kunnen hierdoor een cm afwijken.

C															
B															
A															
Versie Wijziging										Datum		Getekend		Accoord	
Opdrachtgever										Bezoekadres		030-6345700			
 HOOGHEEMRAADSCHAP DE STICHTSE RIJNLANDEN										Poldermolen 2		 post@hdsr.nl			
										3994 DD Houten		 www.hdsr.nl			
Project															
Dijkverbetering Gekanaliseerde Hollandsche IJssel-Noord															
Onderdeel															
Waardsedijk 149 te Snelrewaard															
Bovenaanzicht, dwarsprofiel en situatie															
Objectcode intern		Projectnummer		Documentnr. DMS		Tekeningnummer		Blad	Aantal	Versie	Datum				
		422114				422114-409-BS		1	1	—	12-03-2026				
Documentsoort		Bestek(ken)		Formaat	Schaal	Afdeling	Getekend	Akkoord	Projectfase		Status				
TEKENING		IJ.422114.10		A2	Zie tek.	IB	RKa	LRe	Vergunning ontwerp		DEFINITIEF				