


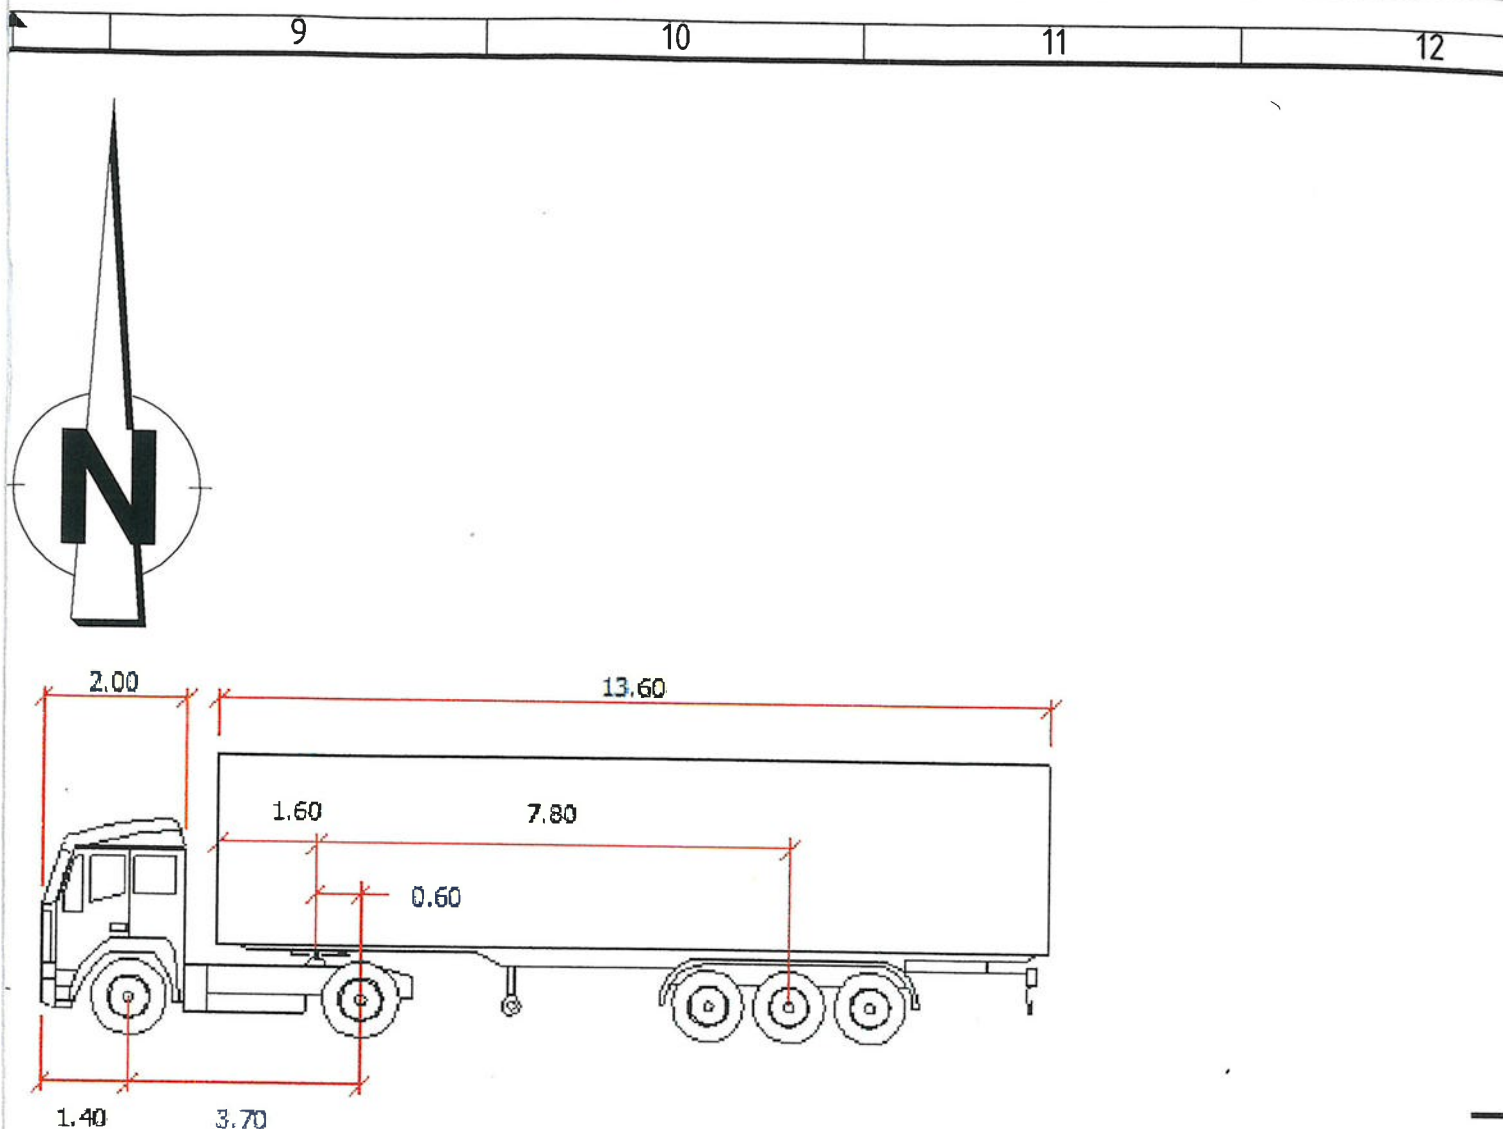

OPMERKINGEN:

Maten in meters, tenzij anders vermeld.




Peilmaten in meters t.o.v. NAP.

Rijrichting:

Aanrijden vanuit bedrijfspand draaien in van Heemskerckstraat





C-1	27-03-2025	Concept versie 1		S. Konings
Versie	Datum	Omschrijving		Getekend door
Opdrachtgever				 Civieltechnisch Ingenieursbureau BedrijvenPark BorchWerf Emmerblok 18 4751 XE OUD GASTEL T (0165) 349 350 F (0165) 349 379 E info@geoinfra.nl I www.geoinfra.nl
Project				
Van Heemskerckstraat te Dinteloord				
Onderdeel				
Rijcurve - Trekker met oplegger, totaal 16.5m				
Getekend door	Projectnummer	Datum	Formaat	In 15 bladen, bladnummer 9
S. Konings	25097010	27-03-2025	A3L	Tekeningnummer 25097010-RC-9
Gecontroleerd door	Besteknummer	Status	Schaal	
R. van Zitteren	---	Concept-1	1:200	

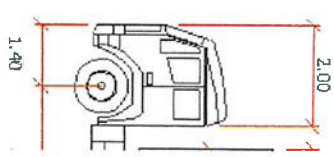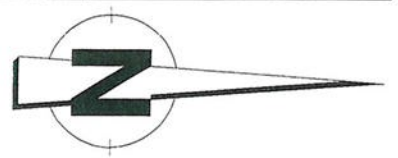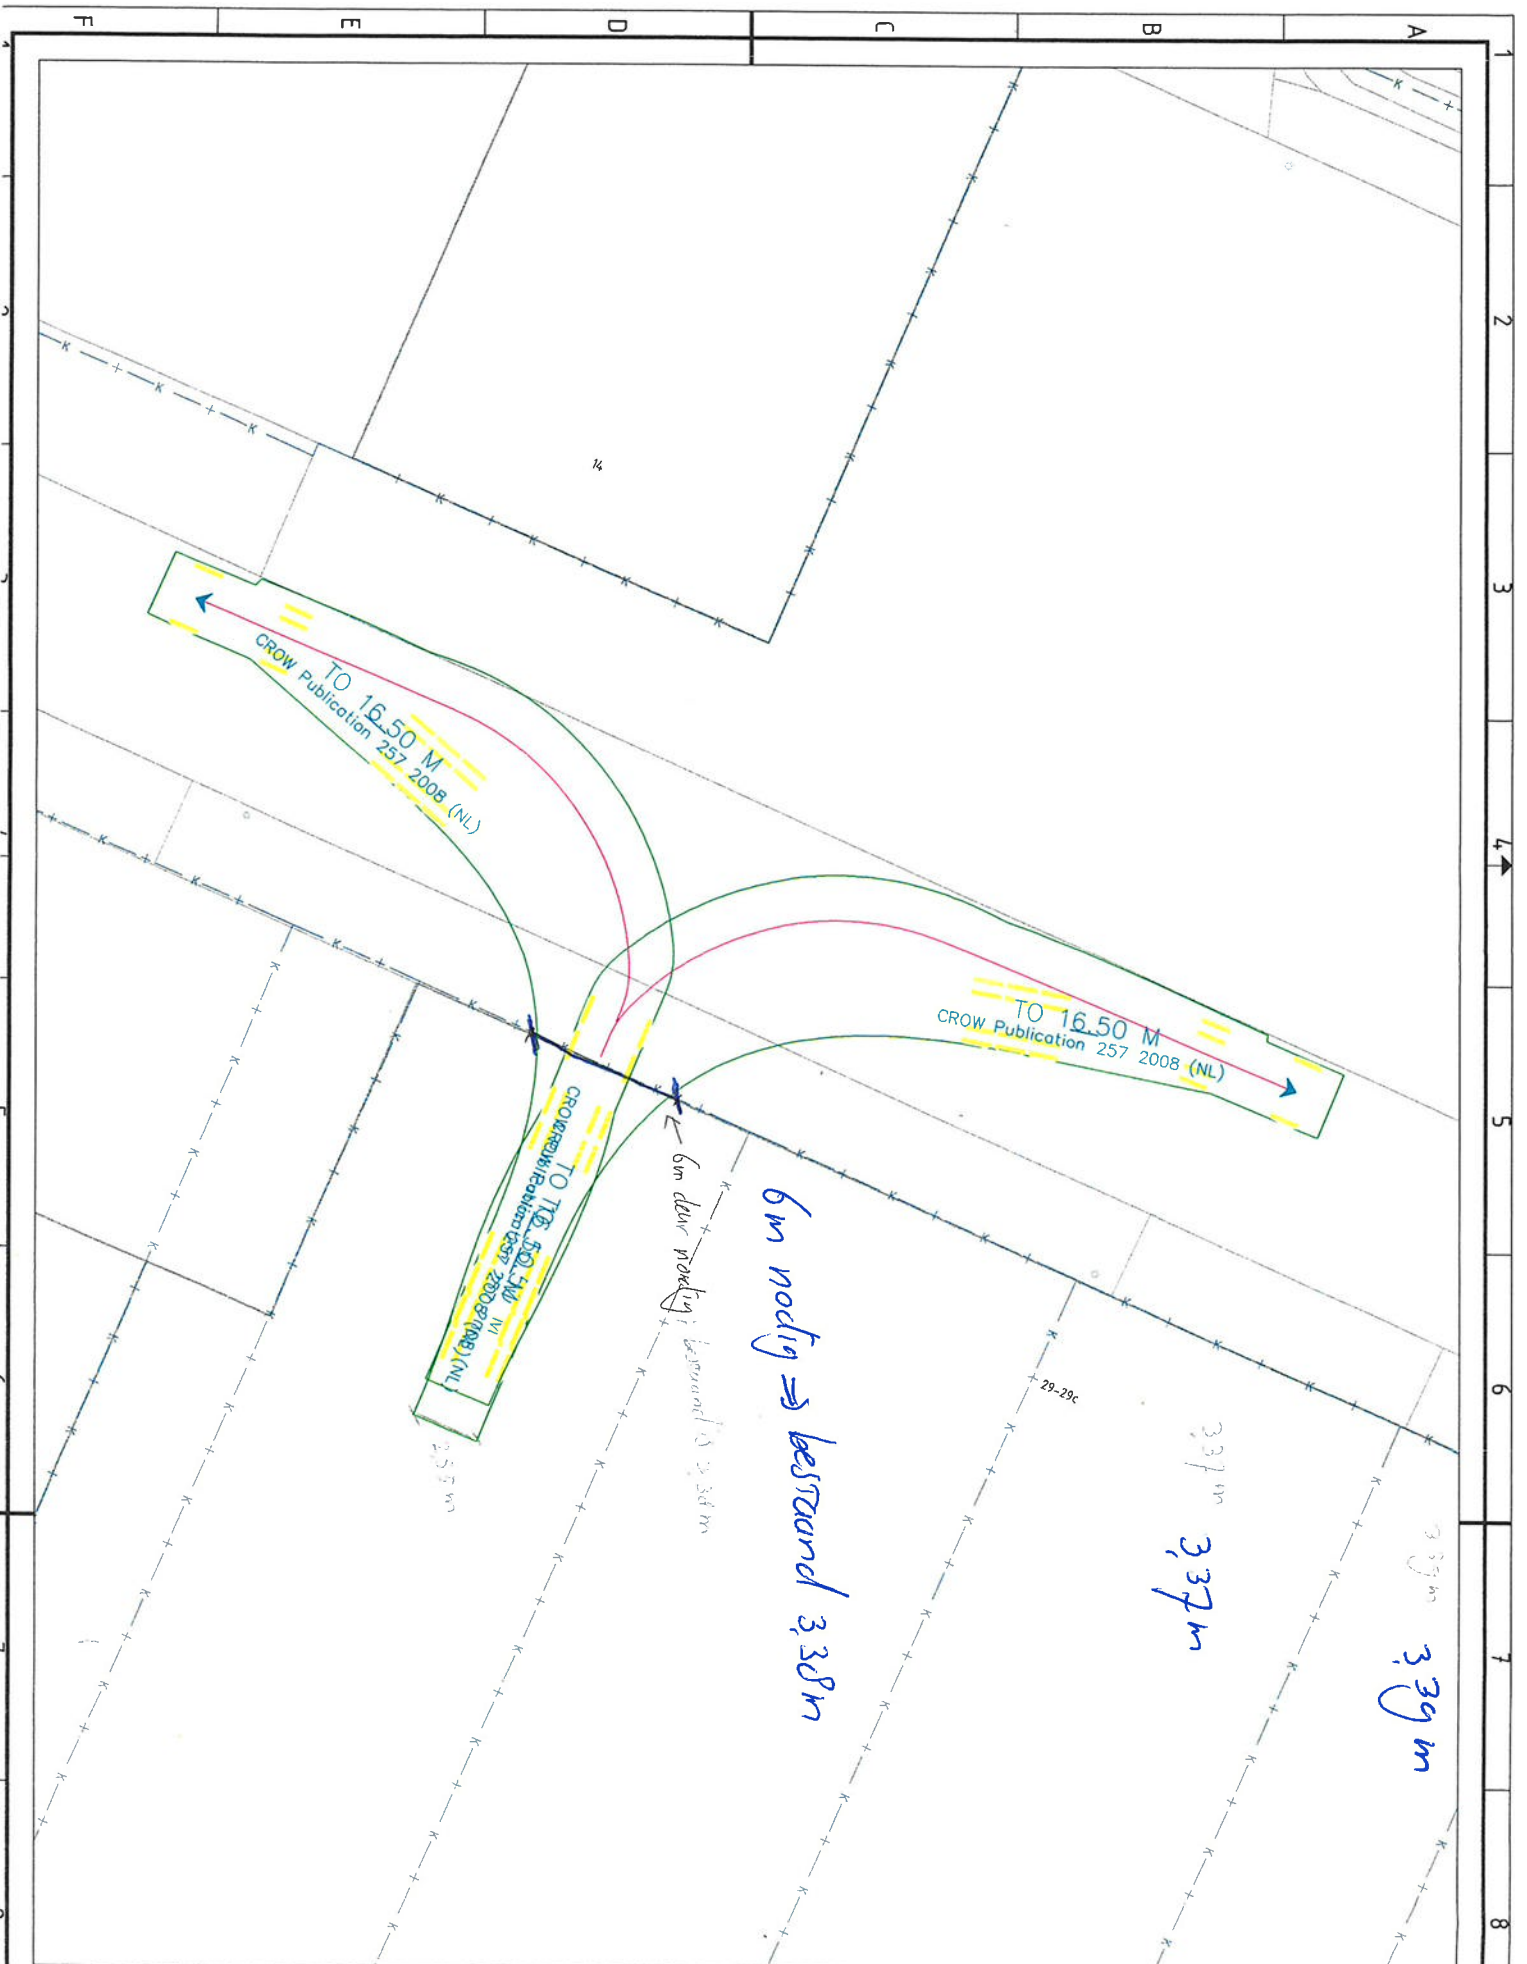

OPMERKINGEN:
 Maten in meters.
 Peilmaten in meter

Rijrichting:
 Aanrijden vanuit b

0	2	4
C-1	27-03-2	
Versie	Datum	
Opdrachtgever		
Project		
Van Heem		
te Dinteloo		
Onderdeel		
Rijcurve - 1		
Getekend door		
S. Konings		
Gecontroleerd door		
R. van Zitteren		

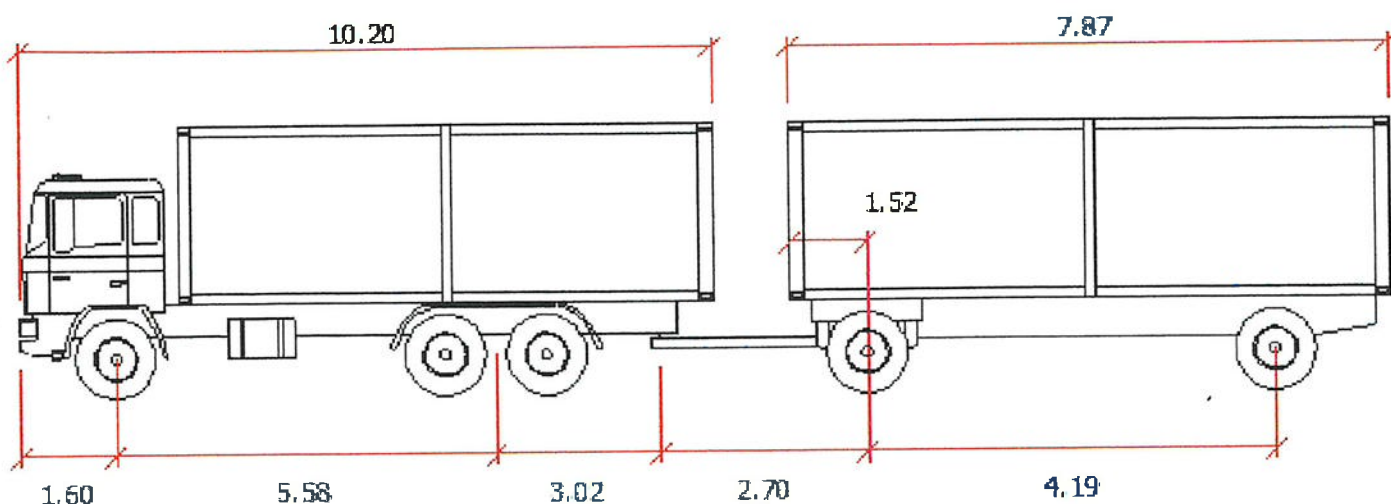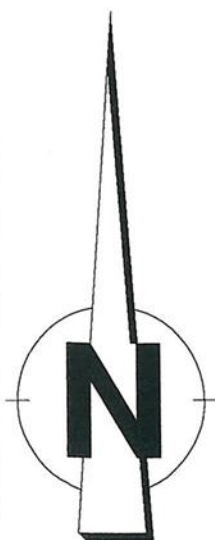

OPMERKINGEN:

Maten in meters, tenzij anders vermeld.




Peilmaten in meters t.o.v. NAP.

Rijrichting:

Aanrijden vanuit bedrijfspand draaien in van Heemskerckstraat




C-1	27-03-2025	Concept versie 1	S. Konings
Versie	Datum	Omschrijving	Getekend door
Opdrachtgever			 Civieltechnisch Ingenieursbureau BedrijvenPark BorchWerf Emmerblok 18 4751 XE OUD GASTEL T (0165) 349 350 F (0165) 349 379 E info@geoinfra.nl I www.geoinfra.nl
Project			
Van Heemskerckstraat te Dinteloord			
Onderdeel			
Rijcurve - Bakwagen met wipkar, totaal 19,25m			
Getekend door	Projectnummer	Datum	Formaat
S. Konings	25097010	27-03-2025	A3L
Gecontroleerd door	Besteknummer	Status	Schaal
R. van Zitteren	---	Concept-1	1:200
			In 15 bladen, bladnummer 14
			Tekeningnummer
			25097010-RC-14

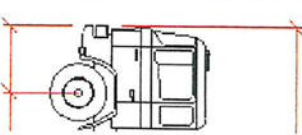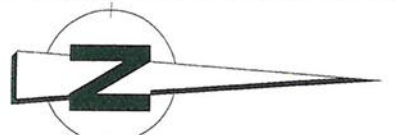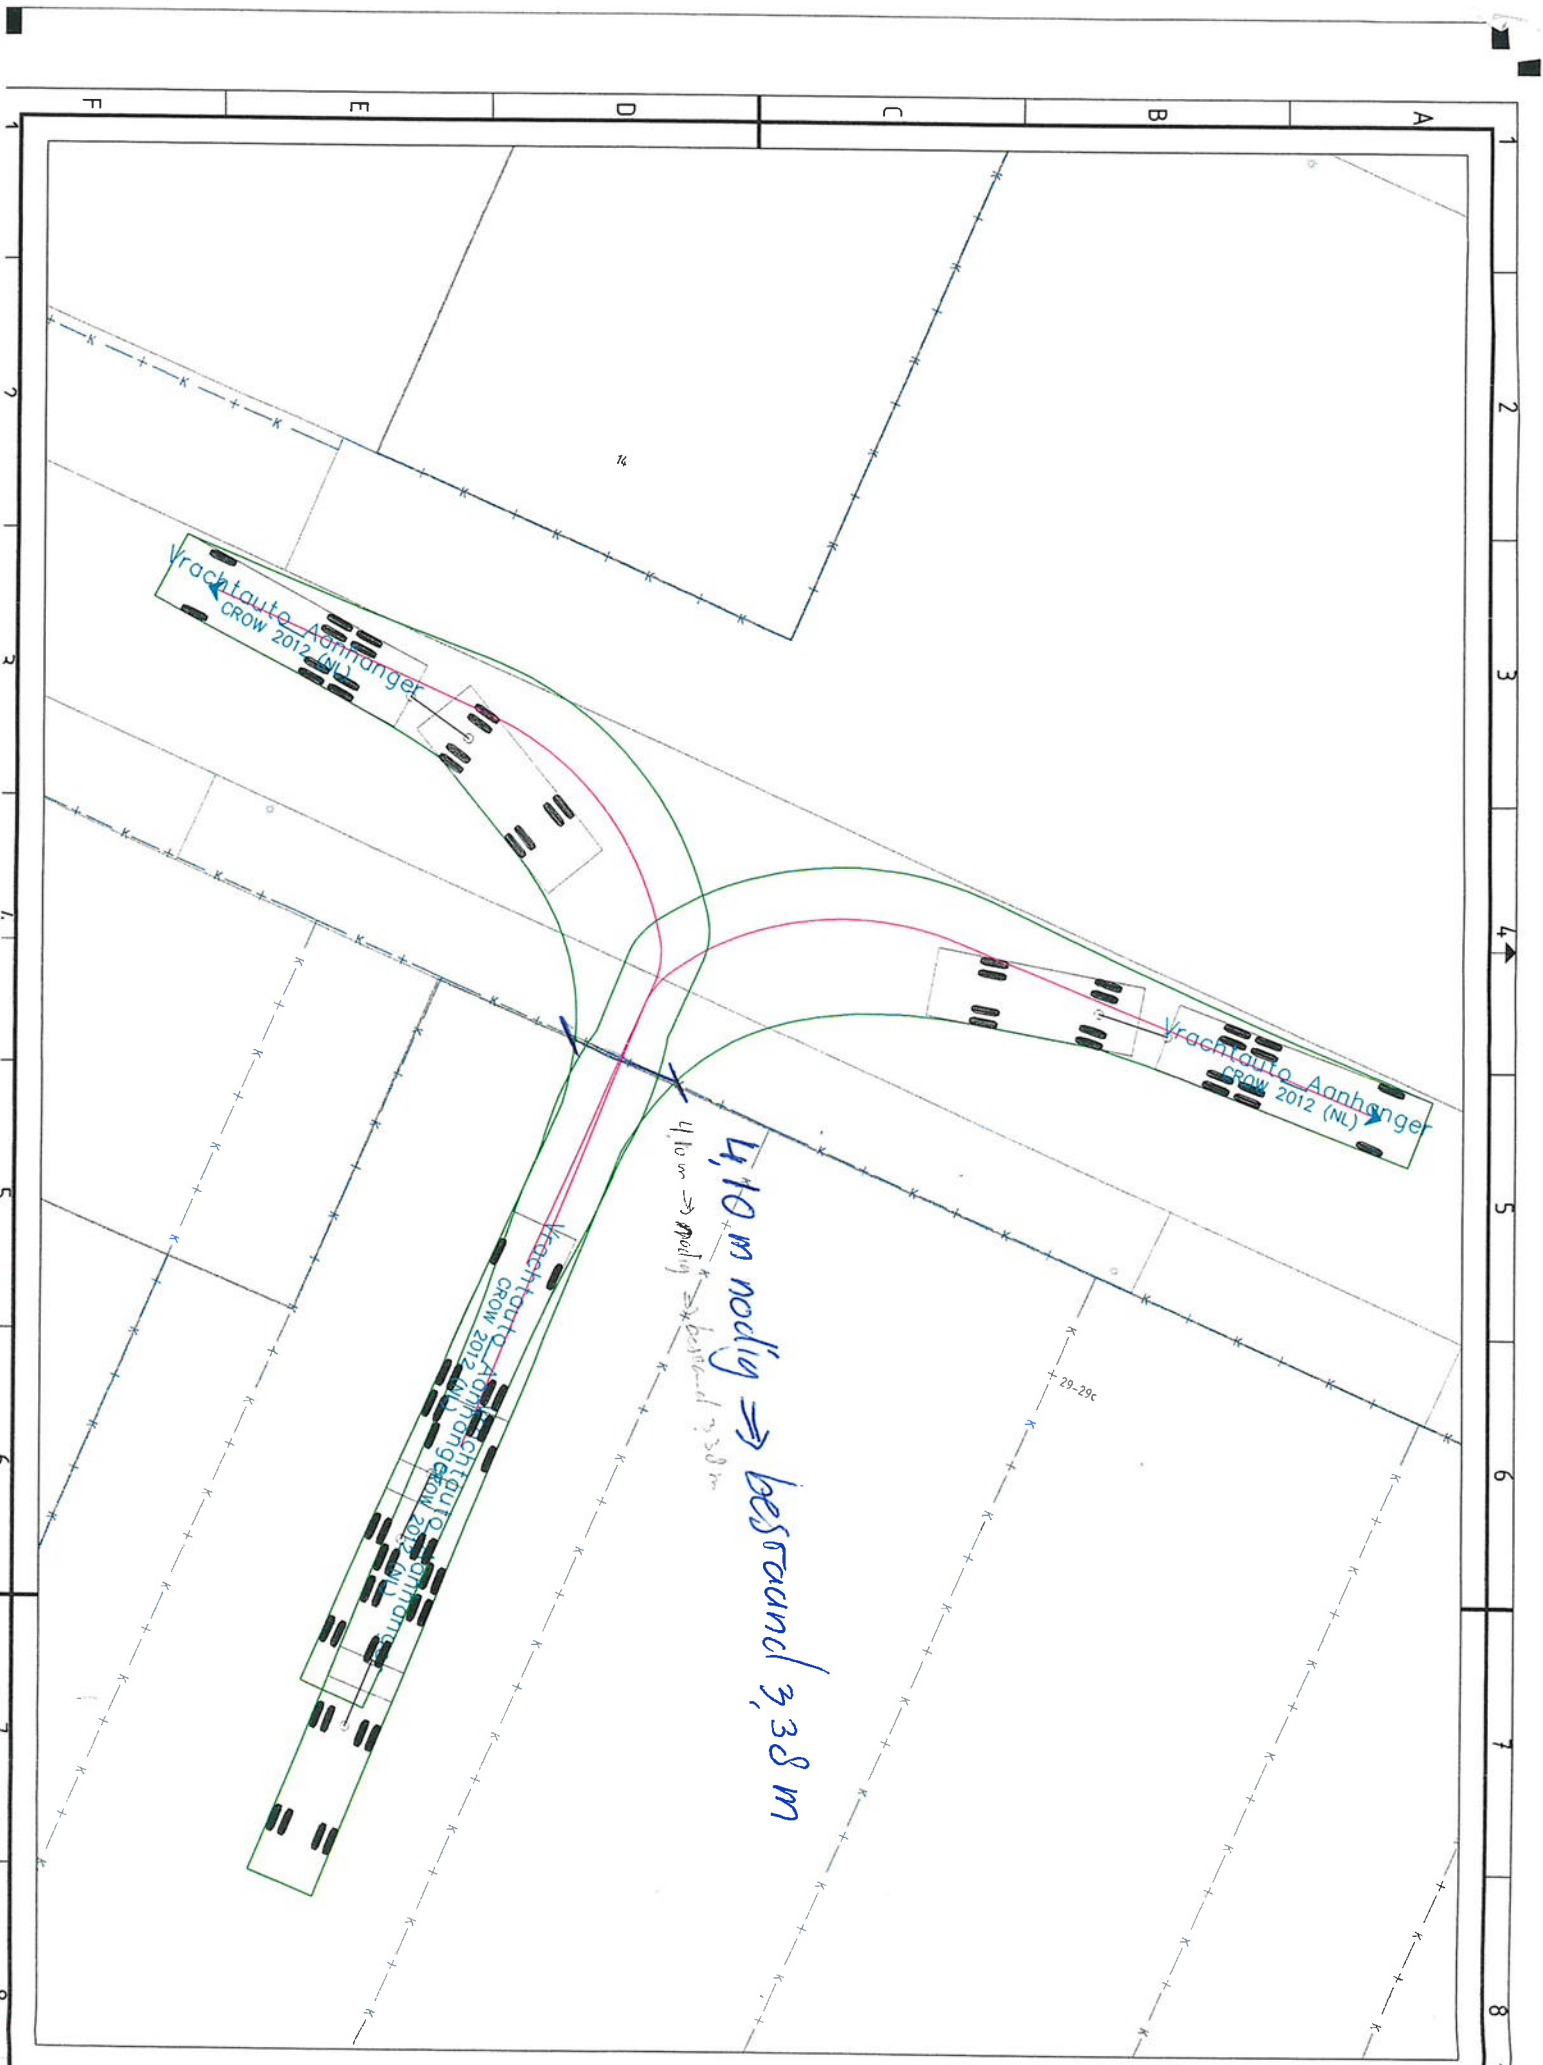

OPMERKINGEN:
Meten in meter
Peilmaten in m

Rijrichting:
Aanrijden vanuit

0	2	4
C-1	27-C	
Versie	Datum	
Opdrachtgever		
Project		
Van Hee		
te Dintel		
Rijcurve		
Gefelend door		
S. Konings		
Gecontroleerd de		
R. van Zitter		

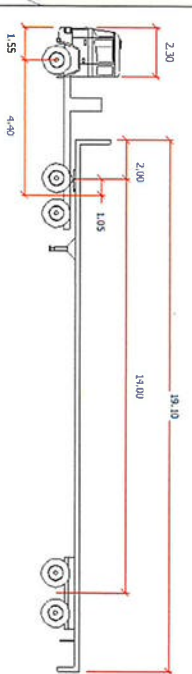

OPPERKRANEN
Houten en metaal, tenzij anders vermeld
Palmblaten in meters 1 to V (MAP)
Rijrichting
Aanrijden vanuit bedrijfspand draaien in van Heemskerckstraat

0 2 4 6 8 m

Werk	Datum	Omschrijving	Ontwerper
G-1	27-03-2025	Concept versie 1	S. Konings

Gemeente Steenbergen

Van Heemskerckstraat
te Dinteloord

Rijcurve - Trekker met oplegger starras, totaal 22m

Geleend door	Projectnummer	Datum	Formaat	Tekeningnummer
S. Konings	25097010	27-03-2025	A3L	25097010-RC-4
Gepland door	Beleidsnummer	Stuk	Schaal	
R. van Zitteren	---	Concept-1	1:250	

INFRA B.V.
Conditie van de bestaande situatie
Bouwwerkzaamheden
Binnenkort 15
4751 XE GAO GAO
1 0080 349 350
E-mail: info@infra.nl
1 www.infra.nl