



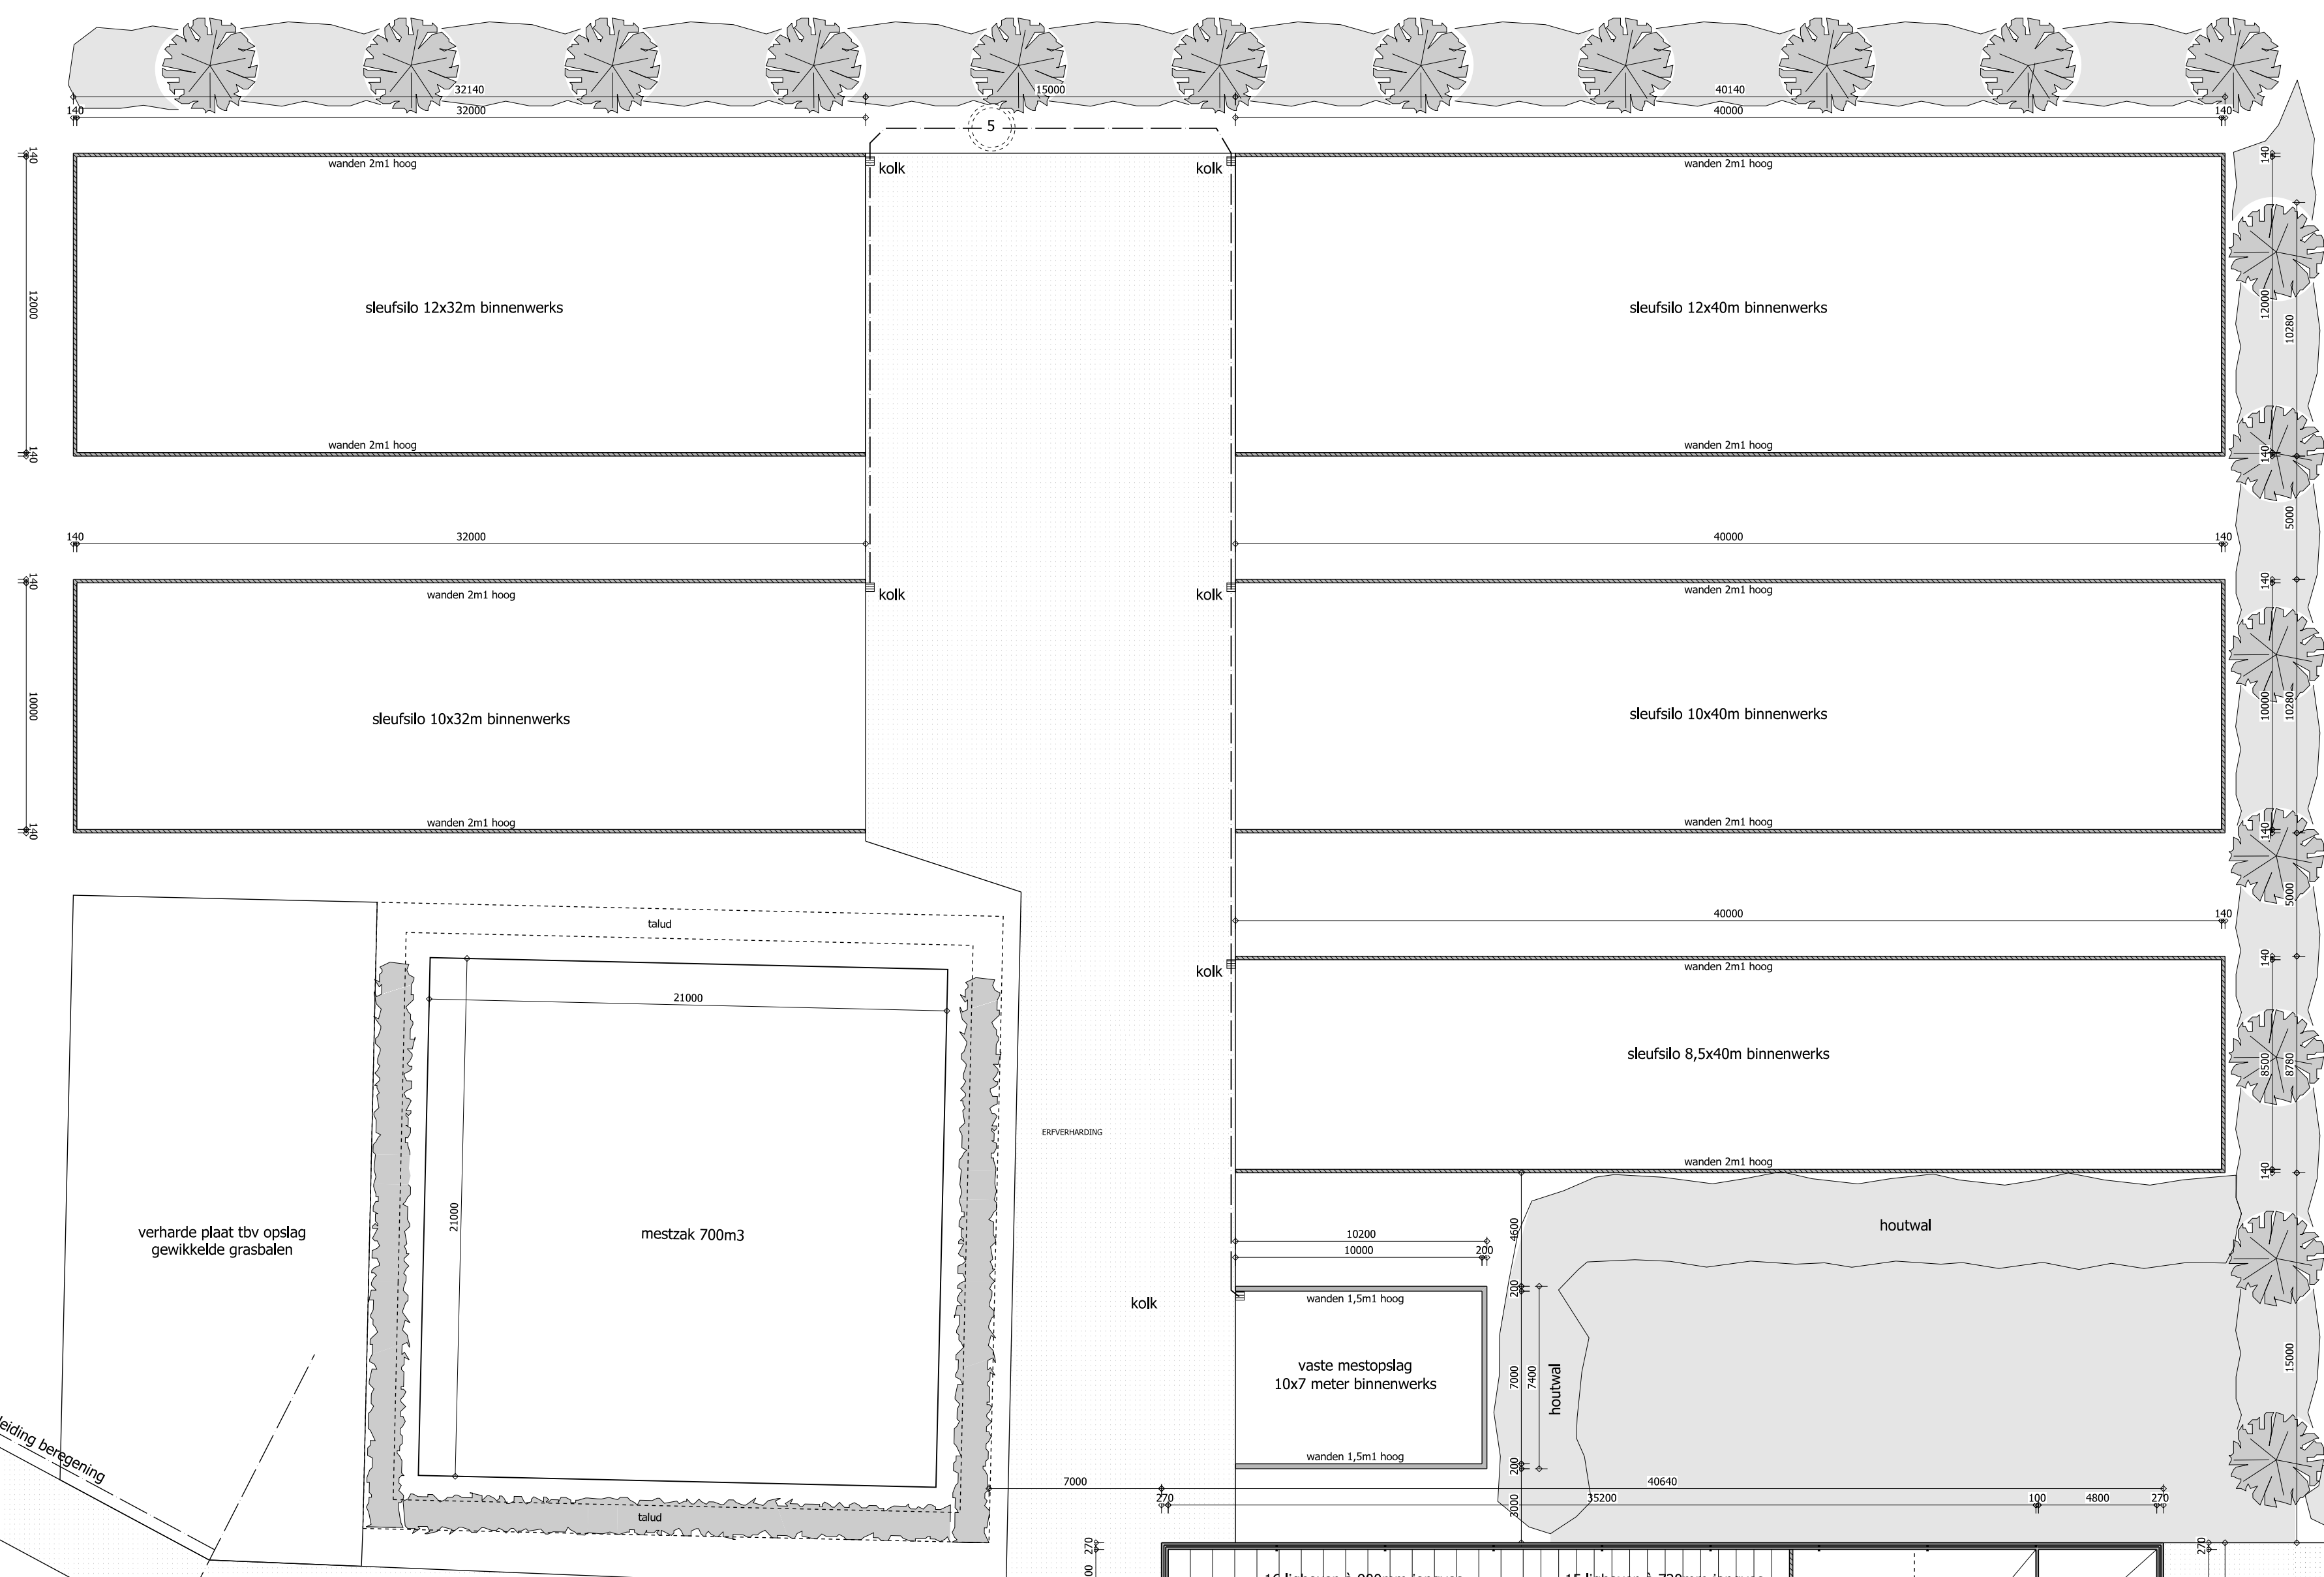


BEDRIJFSOVERZICHT / AANTAL DIERPLAATSEN


OMSCHRIJVING	GEBOUW-1	GEBOUW-2	GEBOUW-3	KALVERMESTLOOS (m³)	VASTE MESTOPSLAG	MESTTANK	TOTAAL
melk- en kalfkoeien > 2 jaar	88 stuks	12 stuks	130 stuks	10 stuks			130 stuks
vrouwelijk jongvee tot 2 jaar	2 stuks						110 stuks
volwassen paarden 3 jaar en ouder	242 m³	62 m³	3180 m³			700 m³	2 stuks
drijfmest opslag	8 m³	62 m³	18 m³	4 m³	120 m³		4184 m³
vaste mestopslag		hooi + stro opslag + machine- en werktuigenberging					160 m³

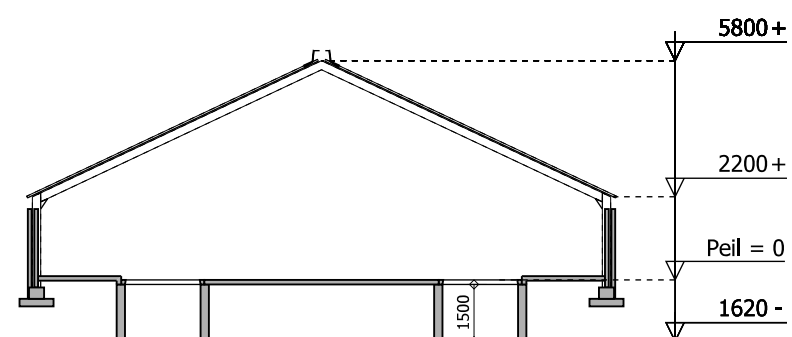


DOORSNEDE GEBOUW 1

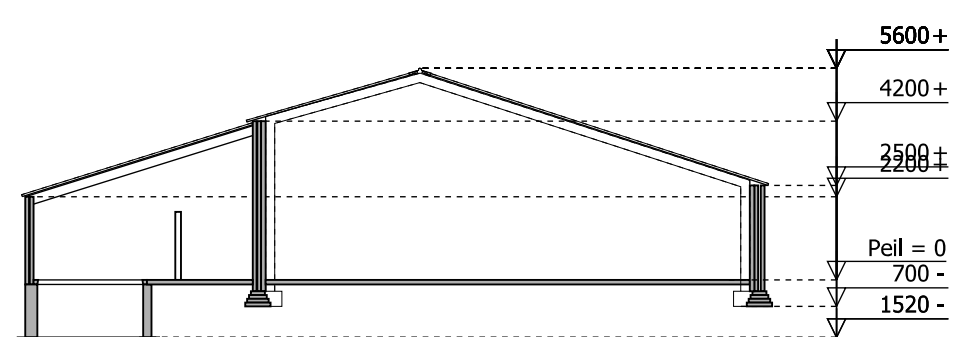

DOORSNEDE GEBOUW 2a

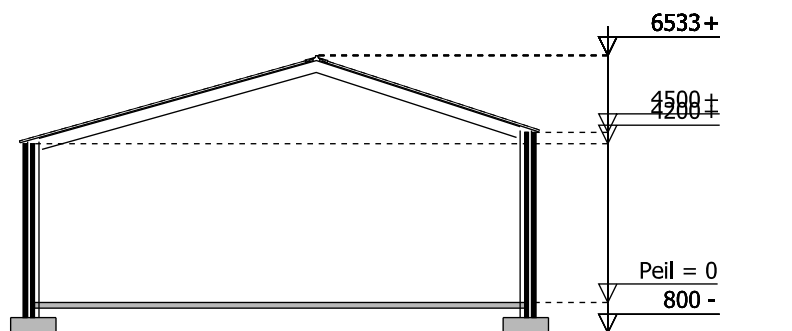

DOORSNEDE GEBOUW 2b

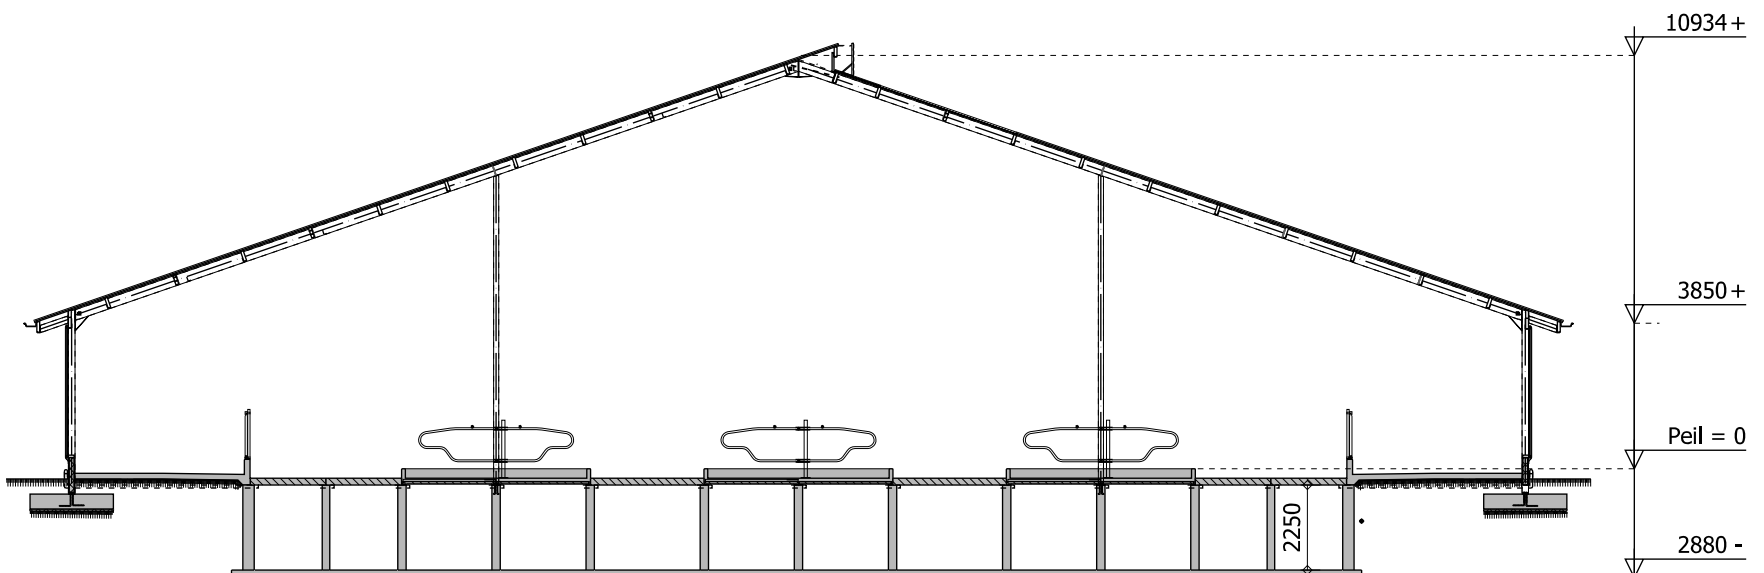

DOORSNEDE GEBOUW 3


MOTOREN EN DERGELIJKE

NR.	AANTAL	CAPACITEIT	OMSCHRIJVING
1	15,0 kw		bereinigingspomp
2	28,0 mtr		grondwaterbron
3	10,0 ton		kunstmestsilos
4	3000 ltr		propaantank
5	3,00 m³		percolaatopvangput
6	25,0 kg/ltr		medicijnen
7	0,50 kw		computer
8	150 ltr/kg		reinigingsmiddelen
9	4,00 kw		compressor
10	5,50 kw		koelaggregaat (12kg R507)
11	2x 3,50 kw		boiler
12	2x 0,35 kw		roerwerk
13	15000 ltr		melkkoeitank
14	0,50 kw		reinigingsautomaat
15	3,50 kw		ventilator
16	3x 0,50 kw		roterende koelborstel
17	5,00 kw		robot mestschuif
18	2x 0,35 kw		vliegenlamp
19	2x 5,50 kw		melkrobot
20	2x 0,50 kw		voervijzel
21	2x 12,0 ton		voedersilo
22	0,50 kw		dieselpomp vzw auto. afslag
23	50,0 kg/ltr		bestrijdingsmiddelenkast
24	3,50 kw		kalverendrinkautomaat
25	2x 60,0 ltr		afgewerkte olie (in lekbak)
26	60,0 ltr		smeerolie (in lekbak)
27	10,0 kw		handgereedschap
28	3,50 kw		compressor
29	1000 kg		oud ijzer
30	2x 80,0 kw		tractor
31	70,0 kw		shovel
32			opslag veevoeder + melkpoeder in zakgoed
33	1200 ltr		dieseltank (dubbelwandig vzw KIWA certificaat)
34	3,50 kw		automatische voeraanschuifrobot
35	600 ltr		afvalcontainer
36	4,00 kw		lasapparaat

- symbool voor motor
- erfverharding
- betonrooster
- stroroster
- dichte emissiearme vloer volgens beschrijving

poederblusser voor
brandklasse A,B en C met
vermelding van inhoud in kg

blusblusser met een capaciteit
van 60m³ / uur

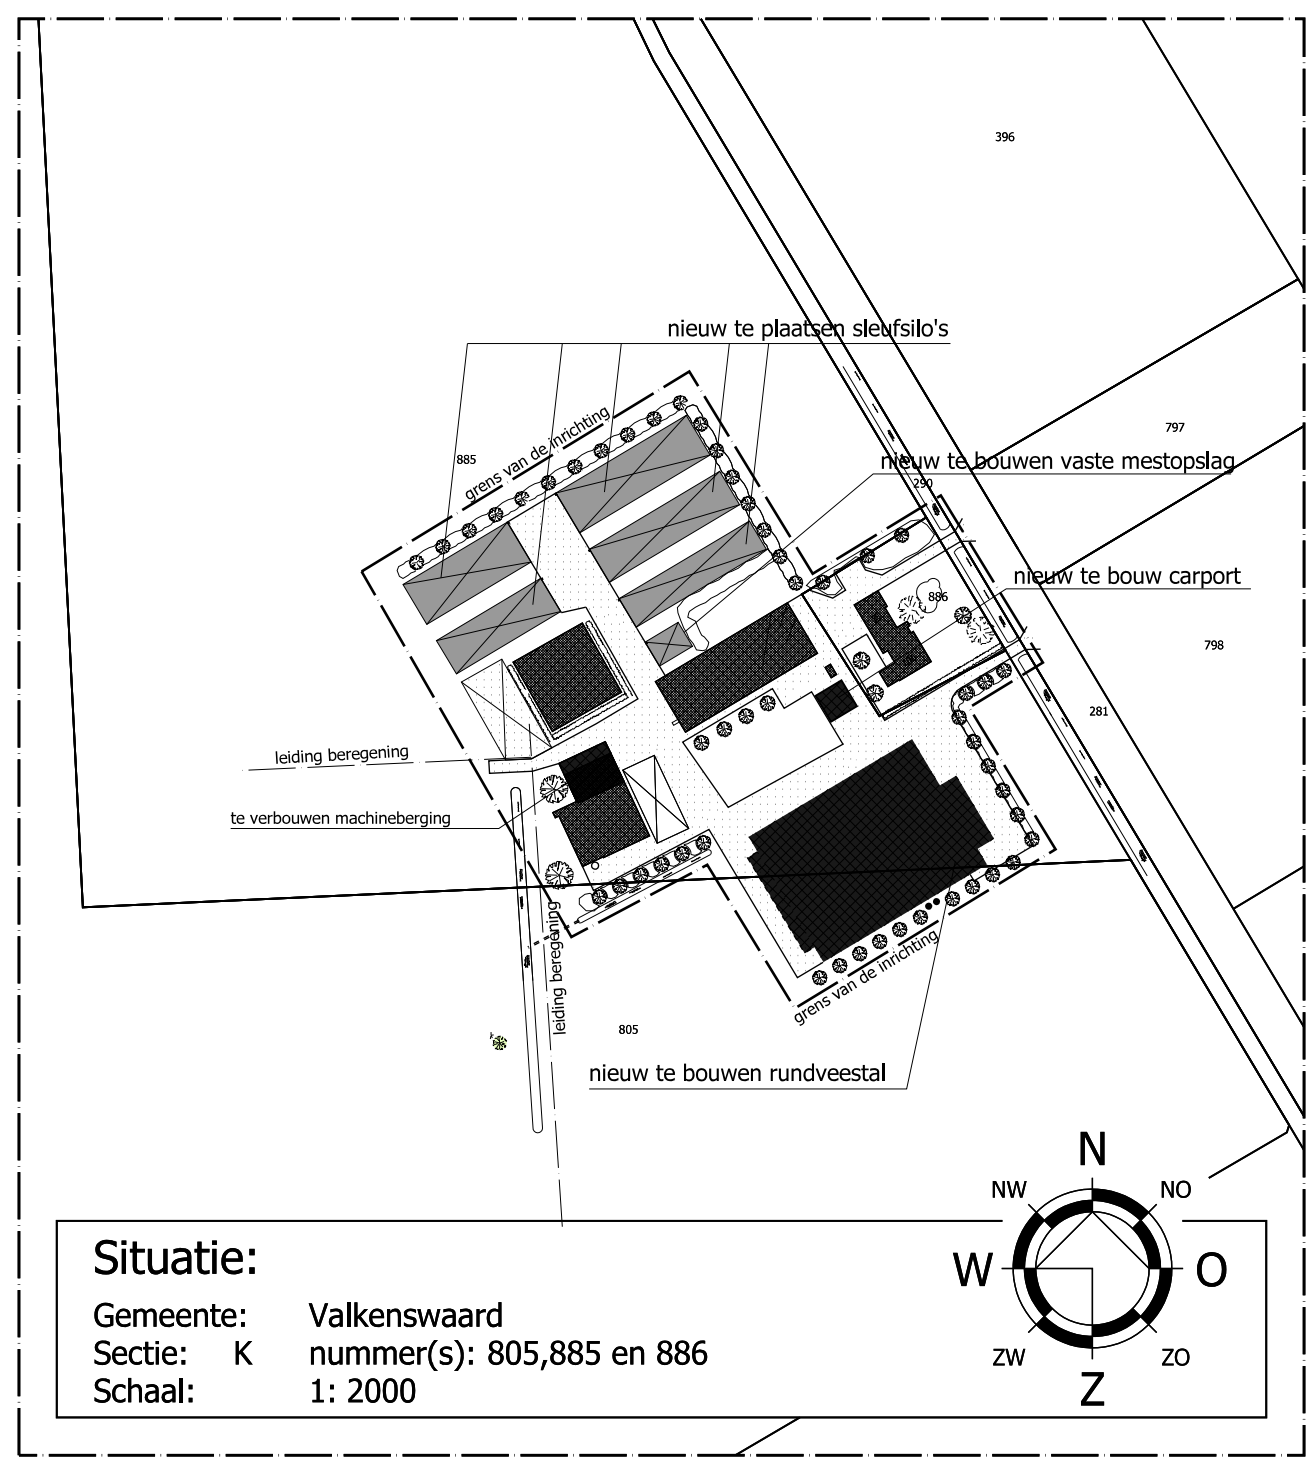

Situatie:
Gemeente: Valkenswaard
Sectie: K nummer(s): 805,885 en 886
Schaal: 1:2000

Van Dun
Advies BV

IN OORZACHT VAN	PROJECT	10208.023	WETZIGEN
Melkveebedrijf Schellekens VOF	TEKENAAR		1:1
Nieuwkerksedijk-Zuid 30	SCHAL	1:200	1:1
5051 DW Goirle	BLAD	1-01	1:1
TELEFOON 0135343063	DATUM	04-07-2014	1:1
TUITION NB-wetvergunning			
ONDERWERP Agrarisch bedrijf aan de Kluisdijk 100 te Valkenswaard			

ONTWERP | BOUW | MILIEU | BRAND | RUIMTELIJKE ORDENING | BOUWBEGELEIDING |

GROENLABELNUMMER

OMSCHRIJVING	RAY-code	NUMMER STAAL
BWL 2010.36	A.1.15.2	3

OPPERVLAKTE BEBOUWING

OMSCHRIJVING	OPPERVLAKTE
bebouwing bestaand	1717 m²
bebouwing nieuw	2235 m² +
bebouwing totaal	3952 m²

OPPERVLAKTE ERFVERHARDING

OMSCHRIJVING	OPPERVLAKTE
erfverharding bestaand	1723 m²
erfverharding nieuw	4481 m² +
erfverharding totaal	6204 m²

Legenda toegepaste uitzonderingsgrondslagen

In dit document zijn gegevens definitief geanonimiseerd op grond van:

Wet	Artikel	Omschrijving	Pagina's
Wet open overheid	Art. 5.1 lid 2 sub e	De eerbiediging van de persoonlijke levenssfeer	1