




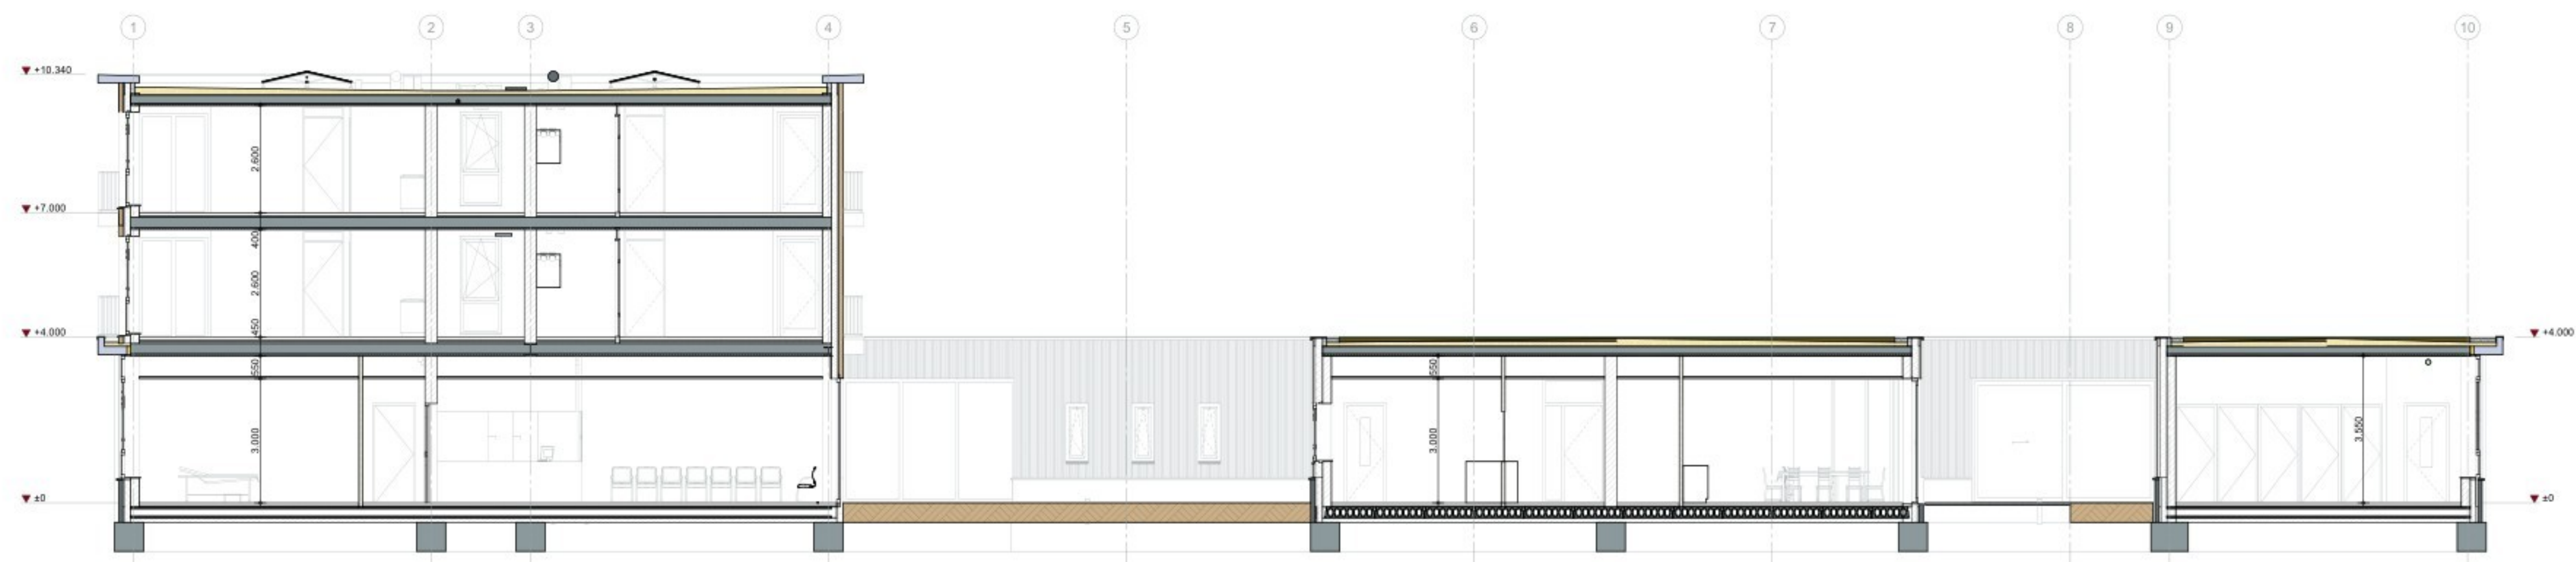

Doorsnede C-C

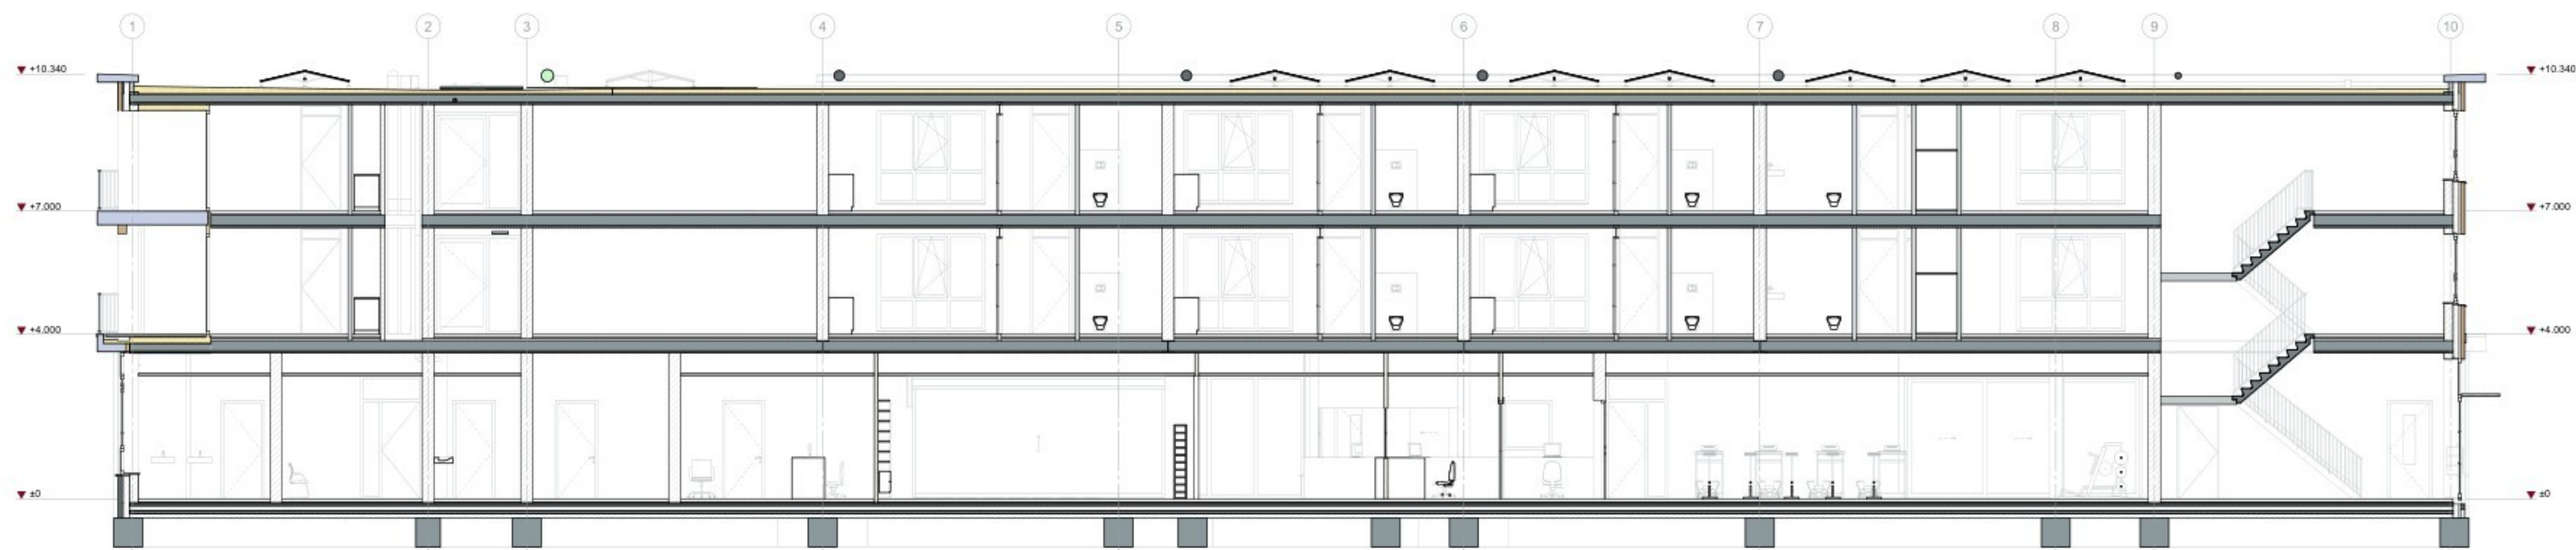

Doorsnede B-B

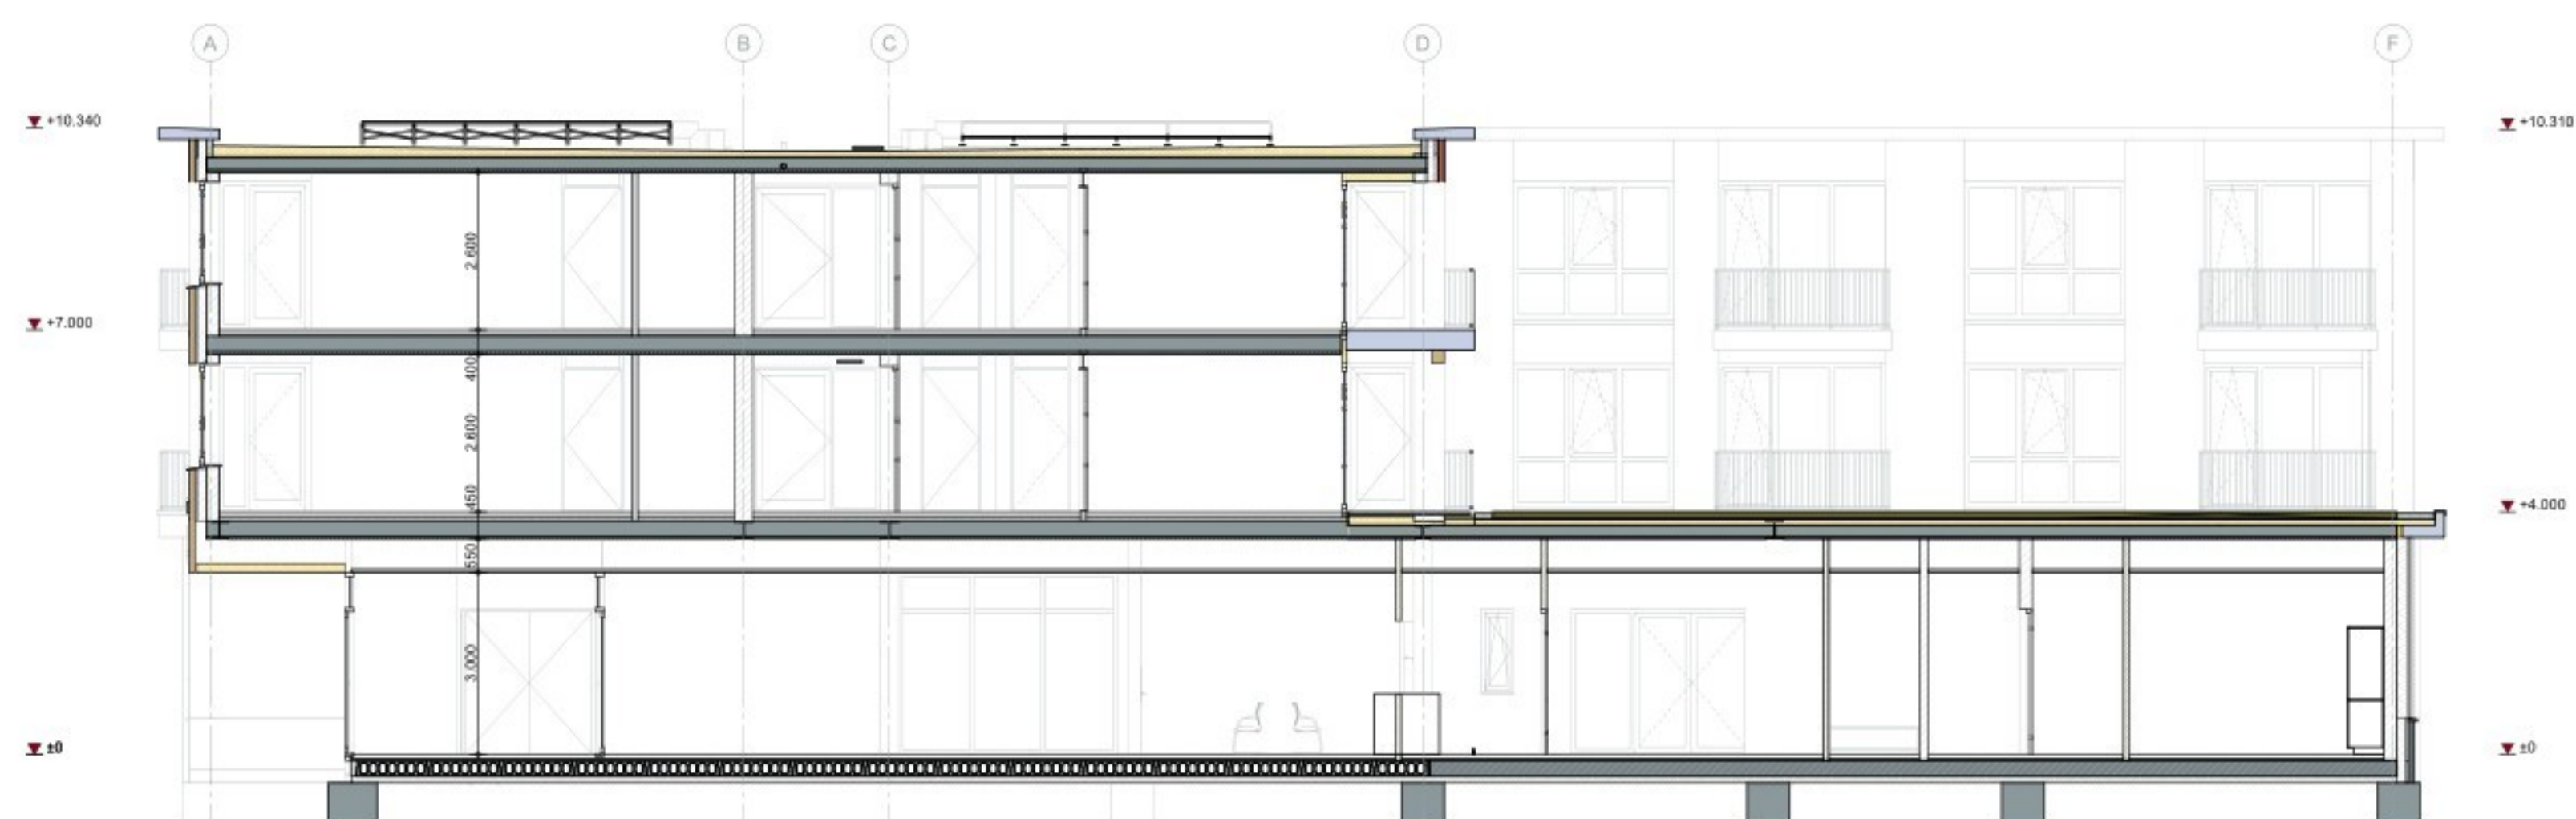

Doorsnede A-A