




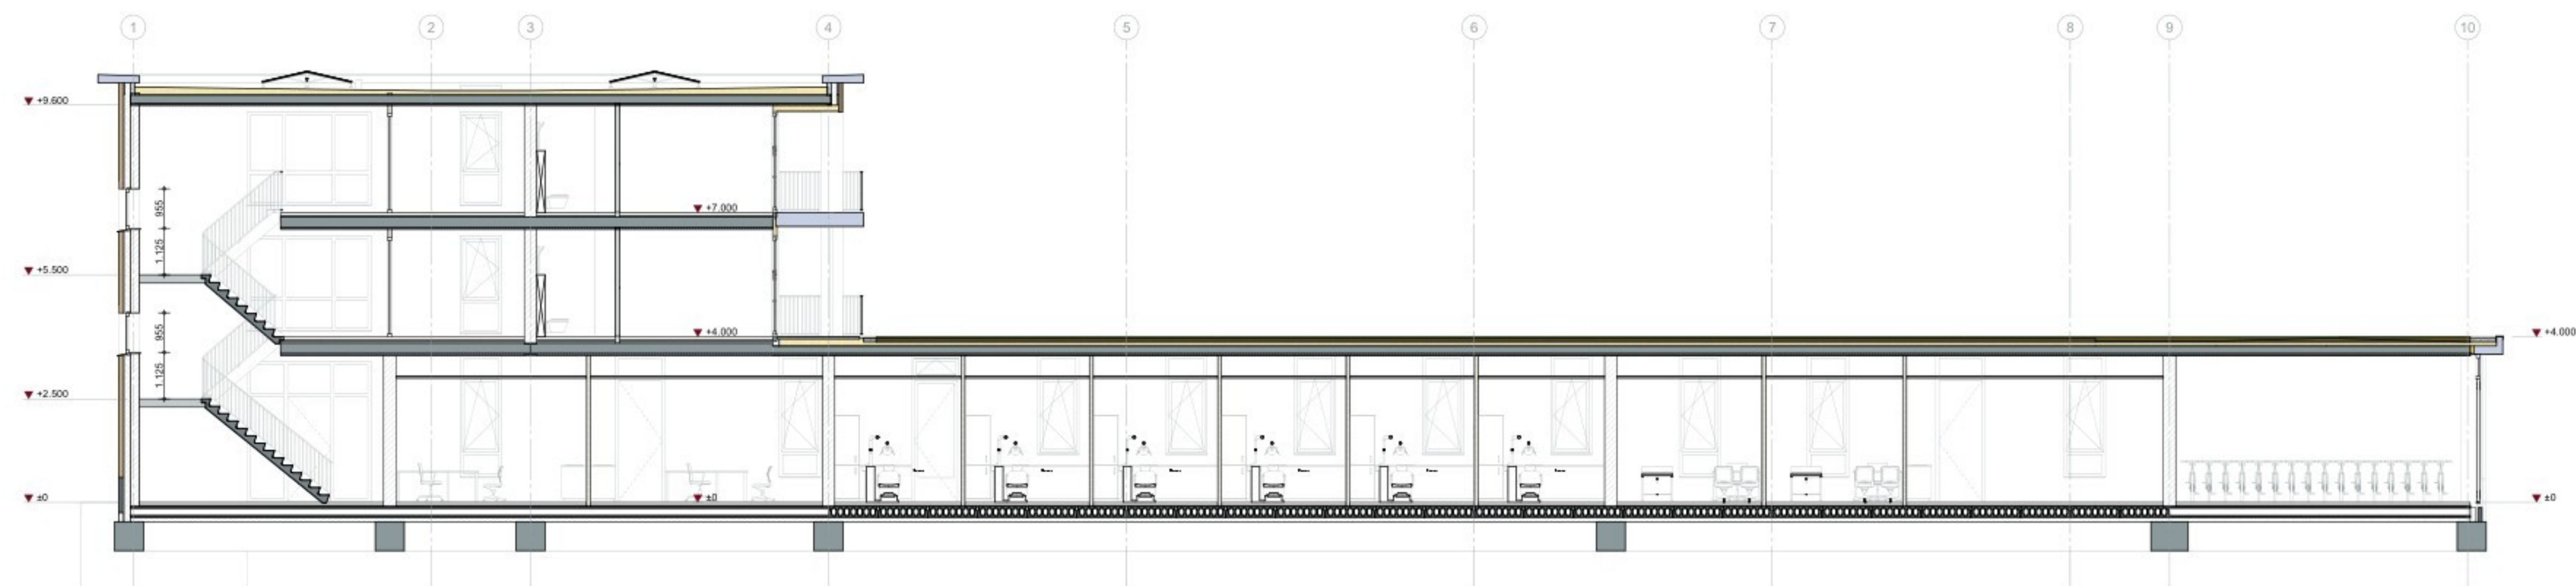

Doorsnede C1-C1

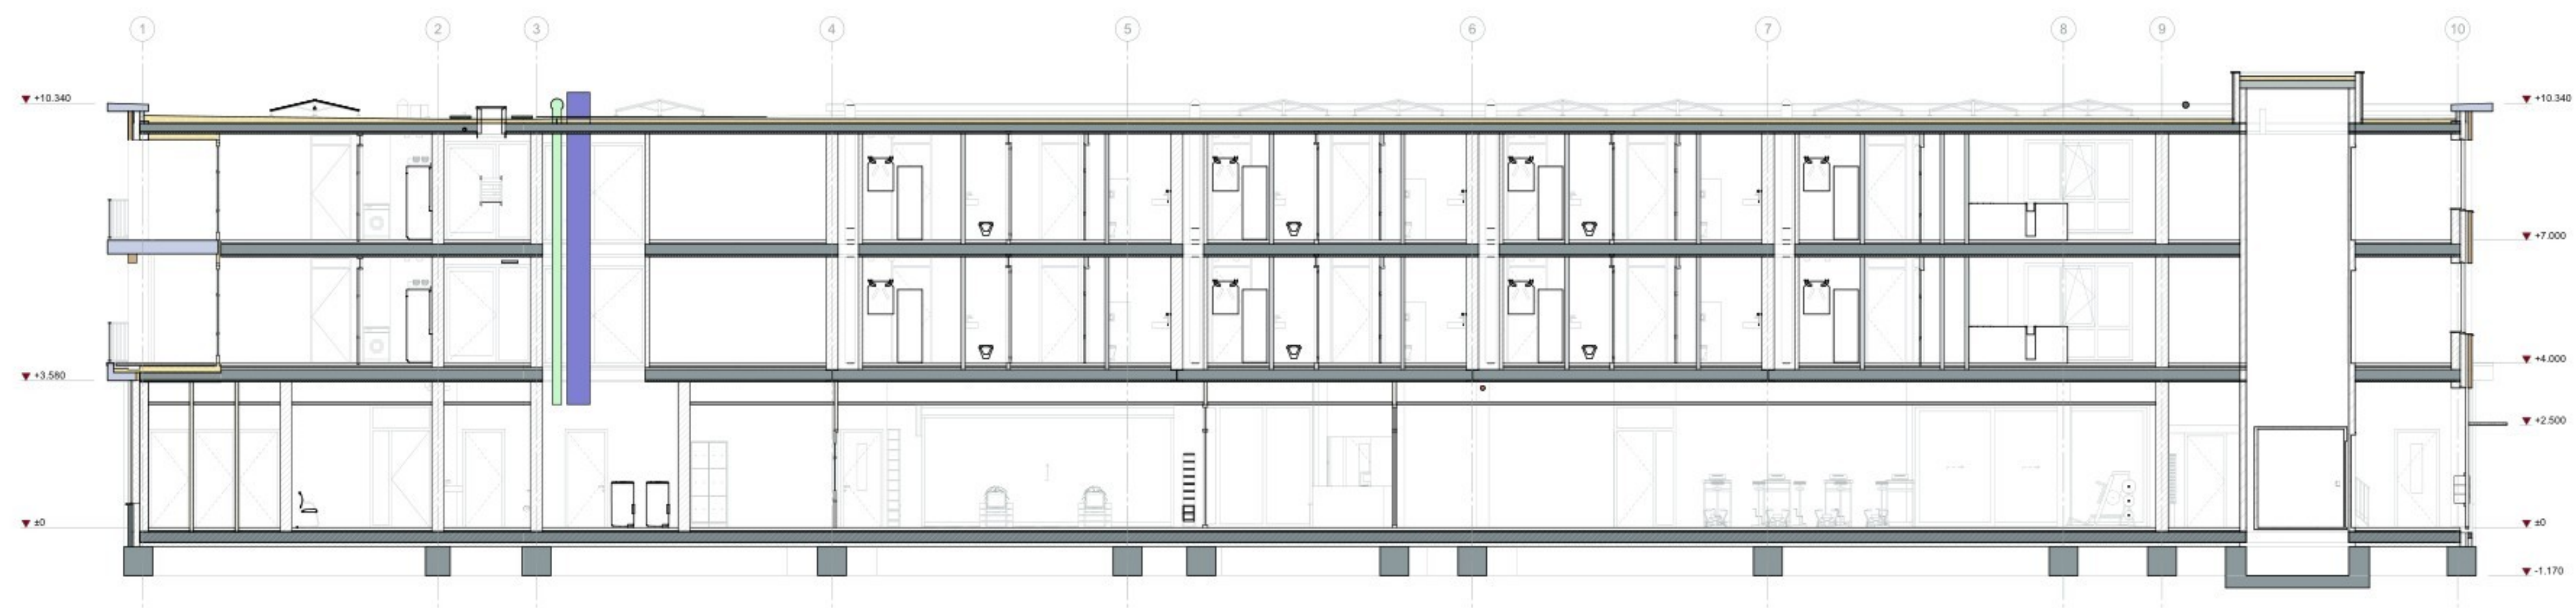

Doorsnede B1-B1

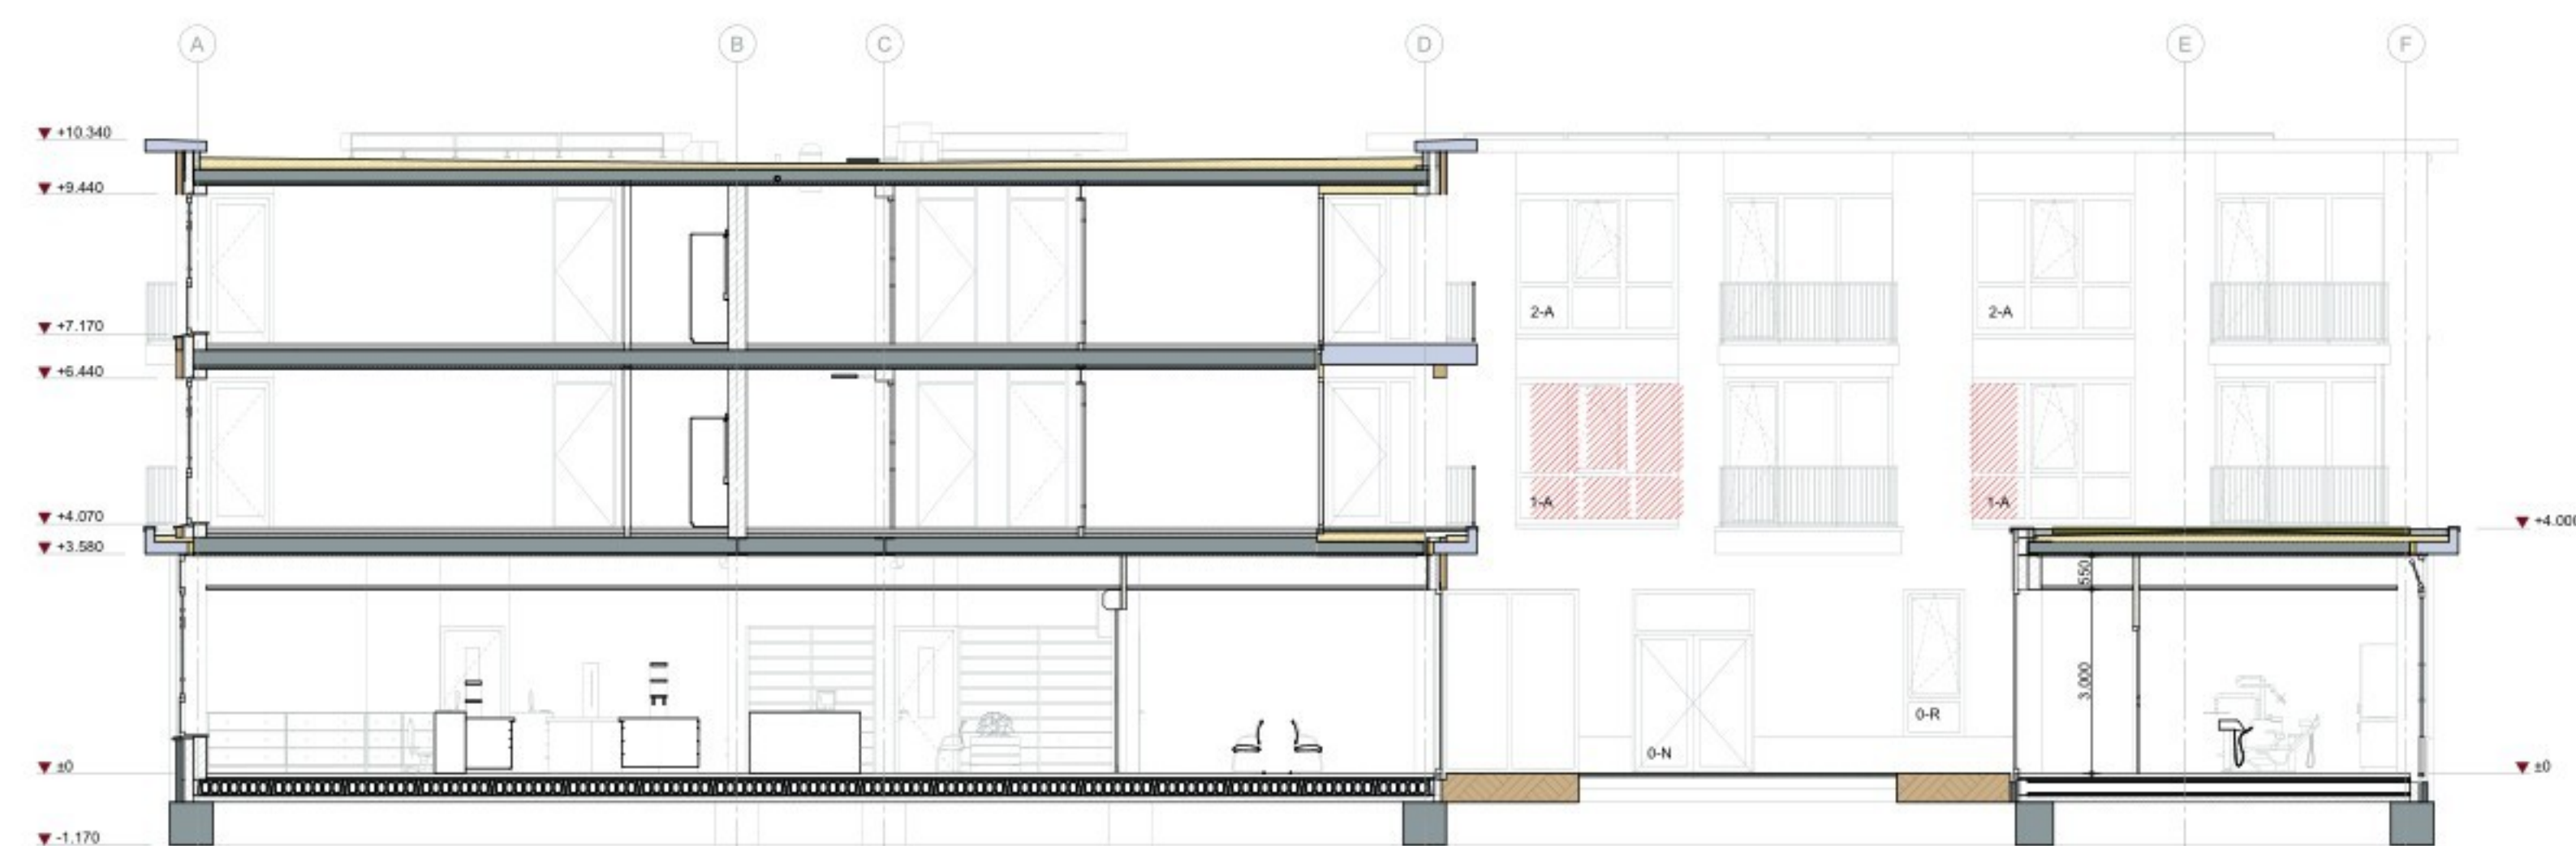

Doorsnede A1-A1