

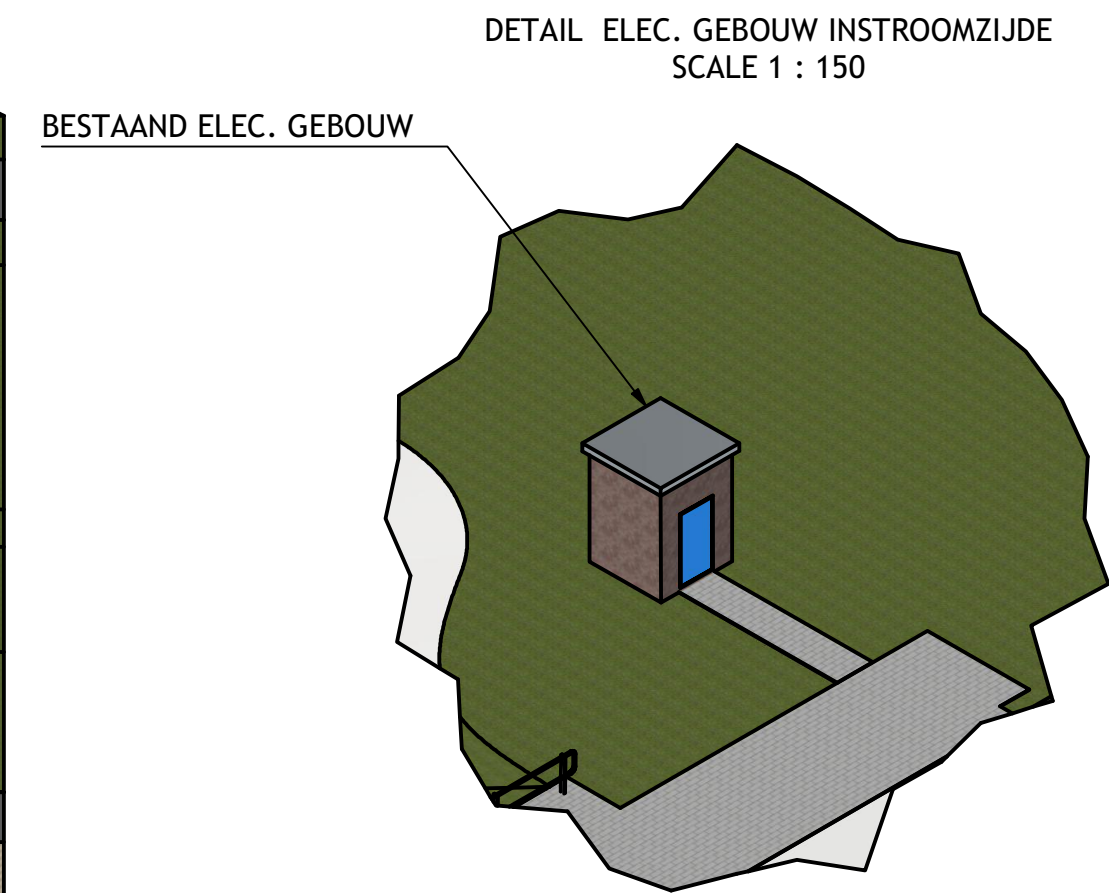
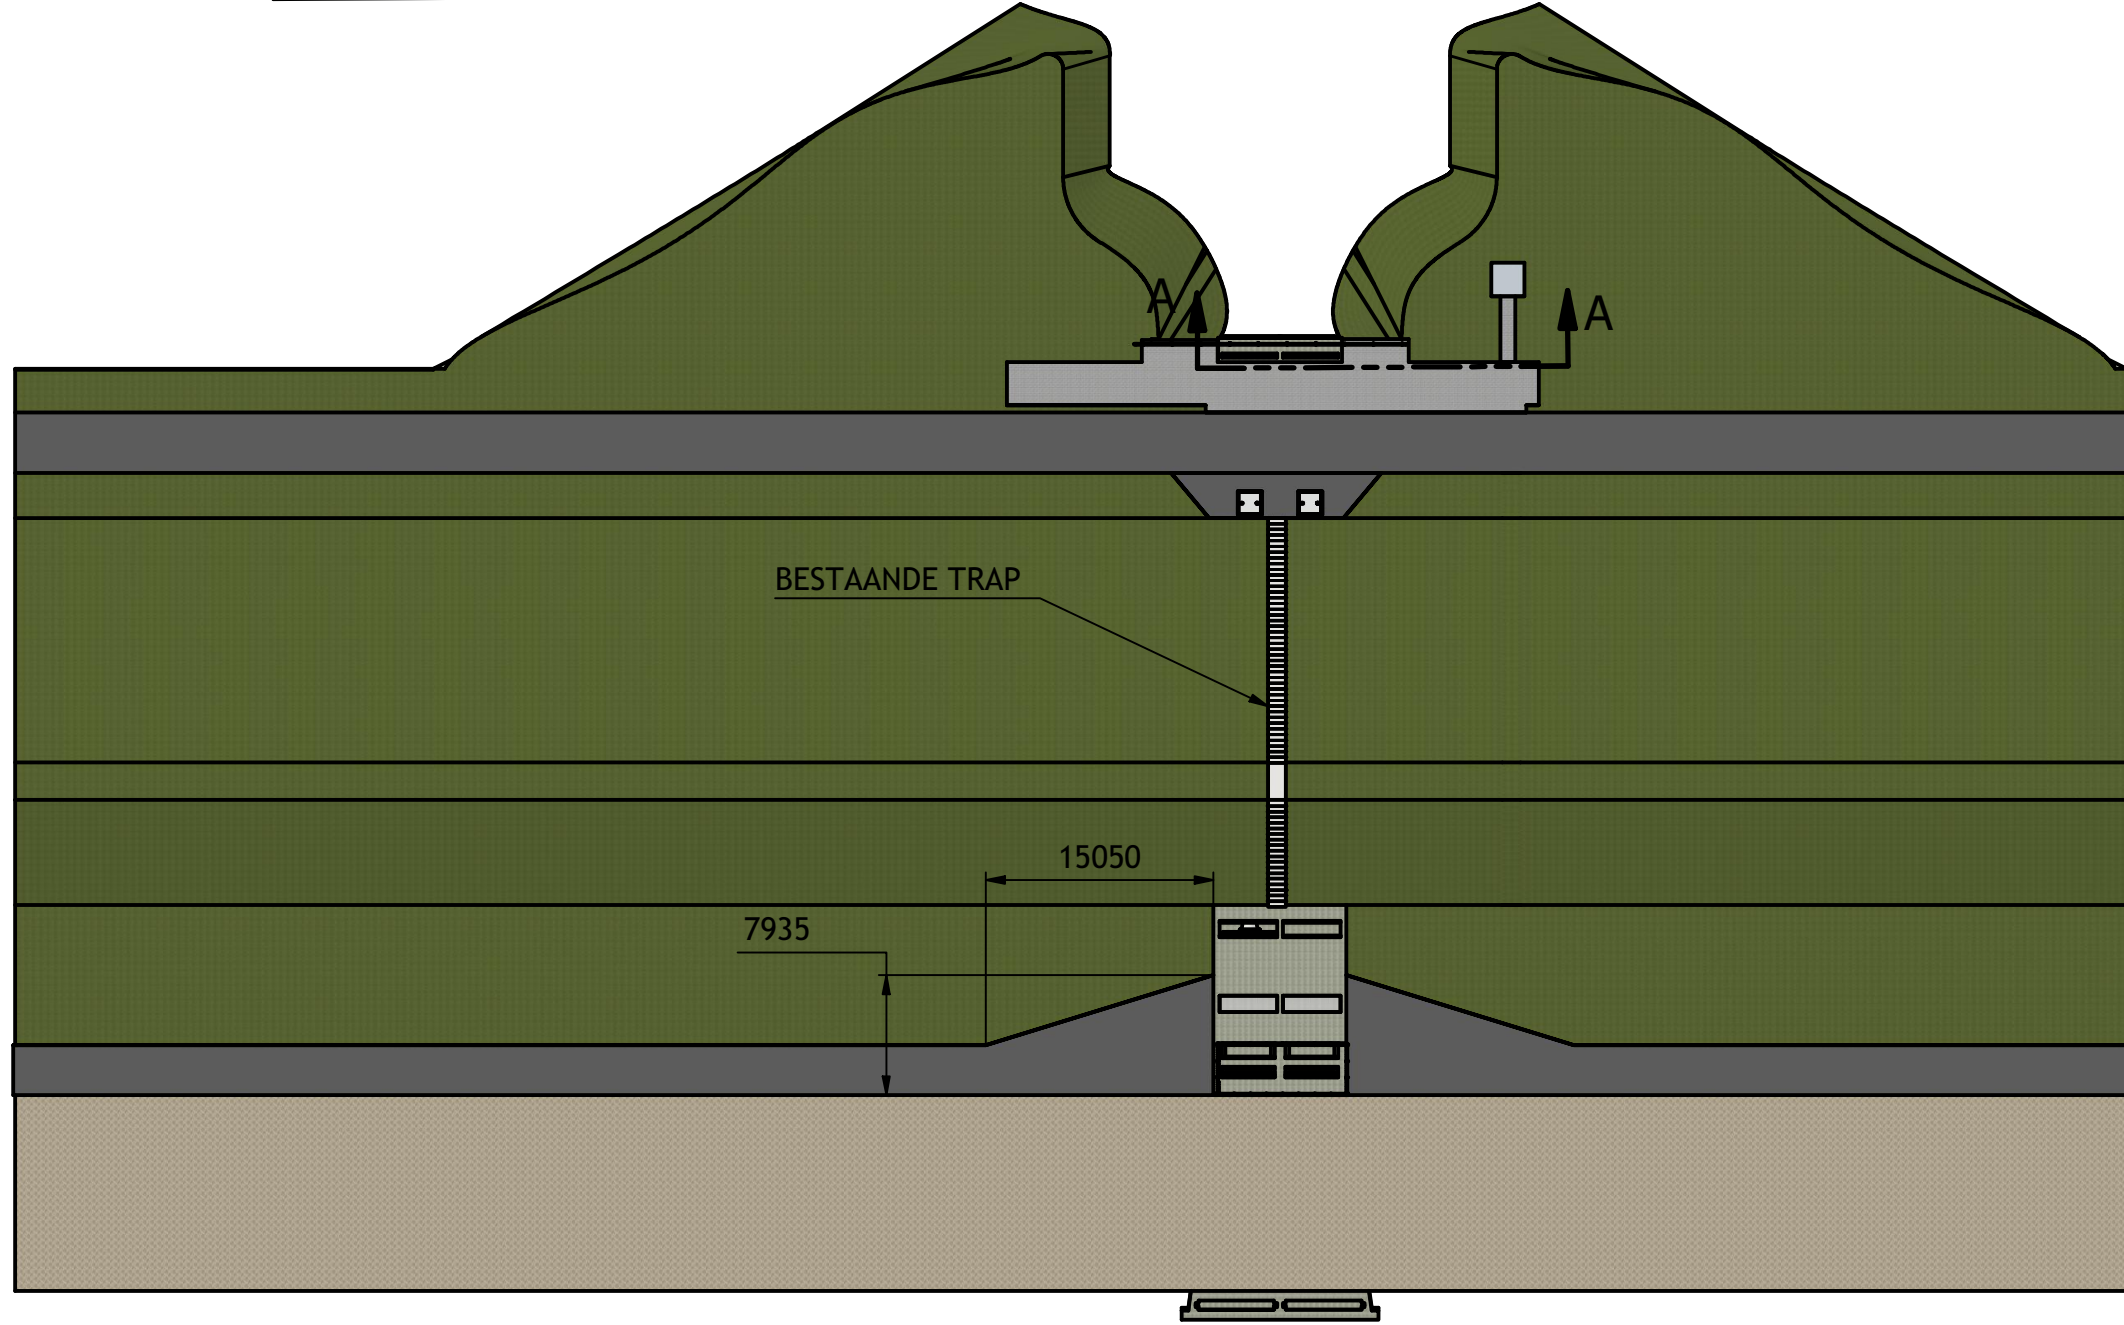
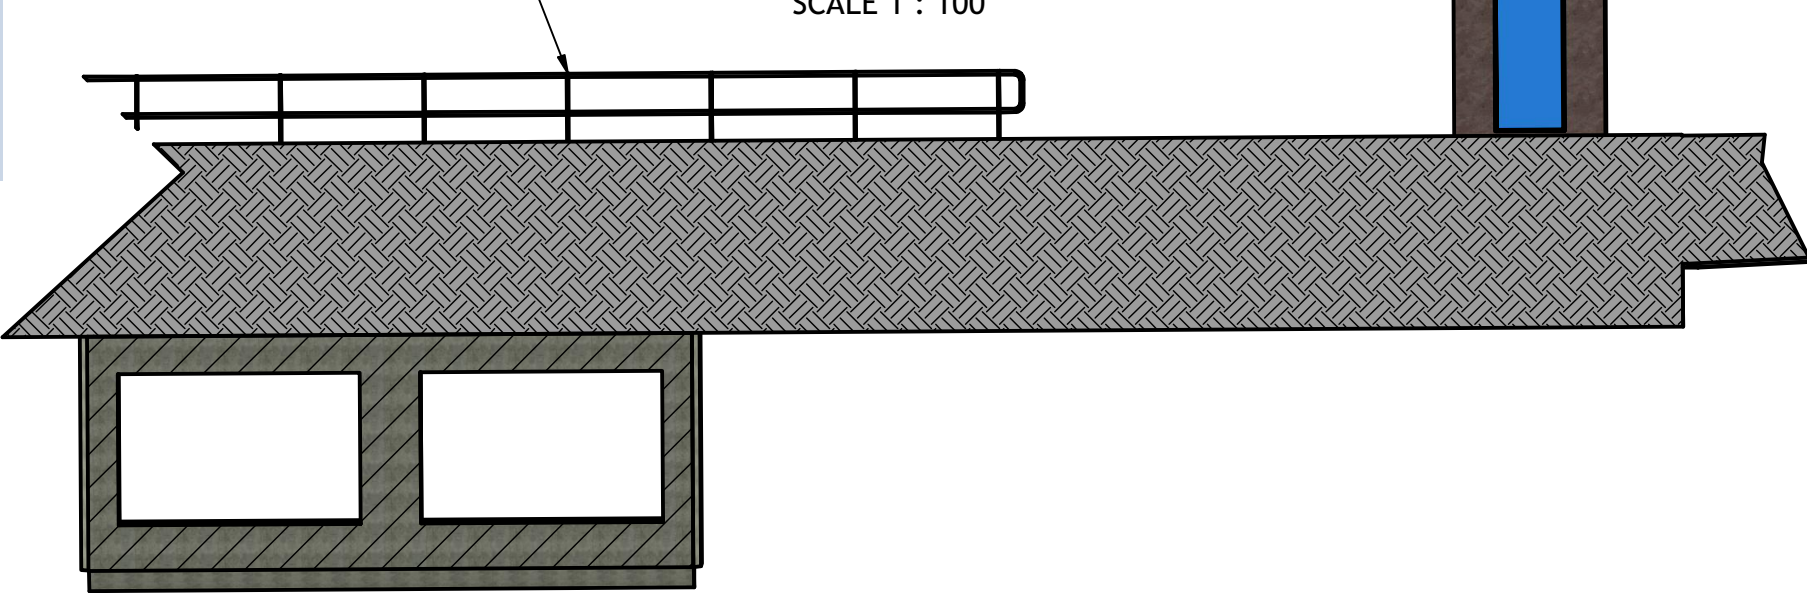


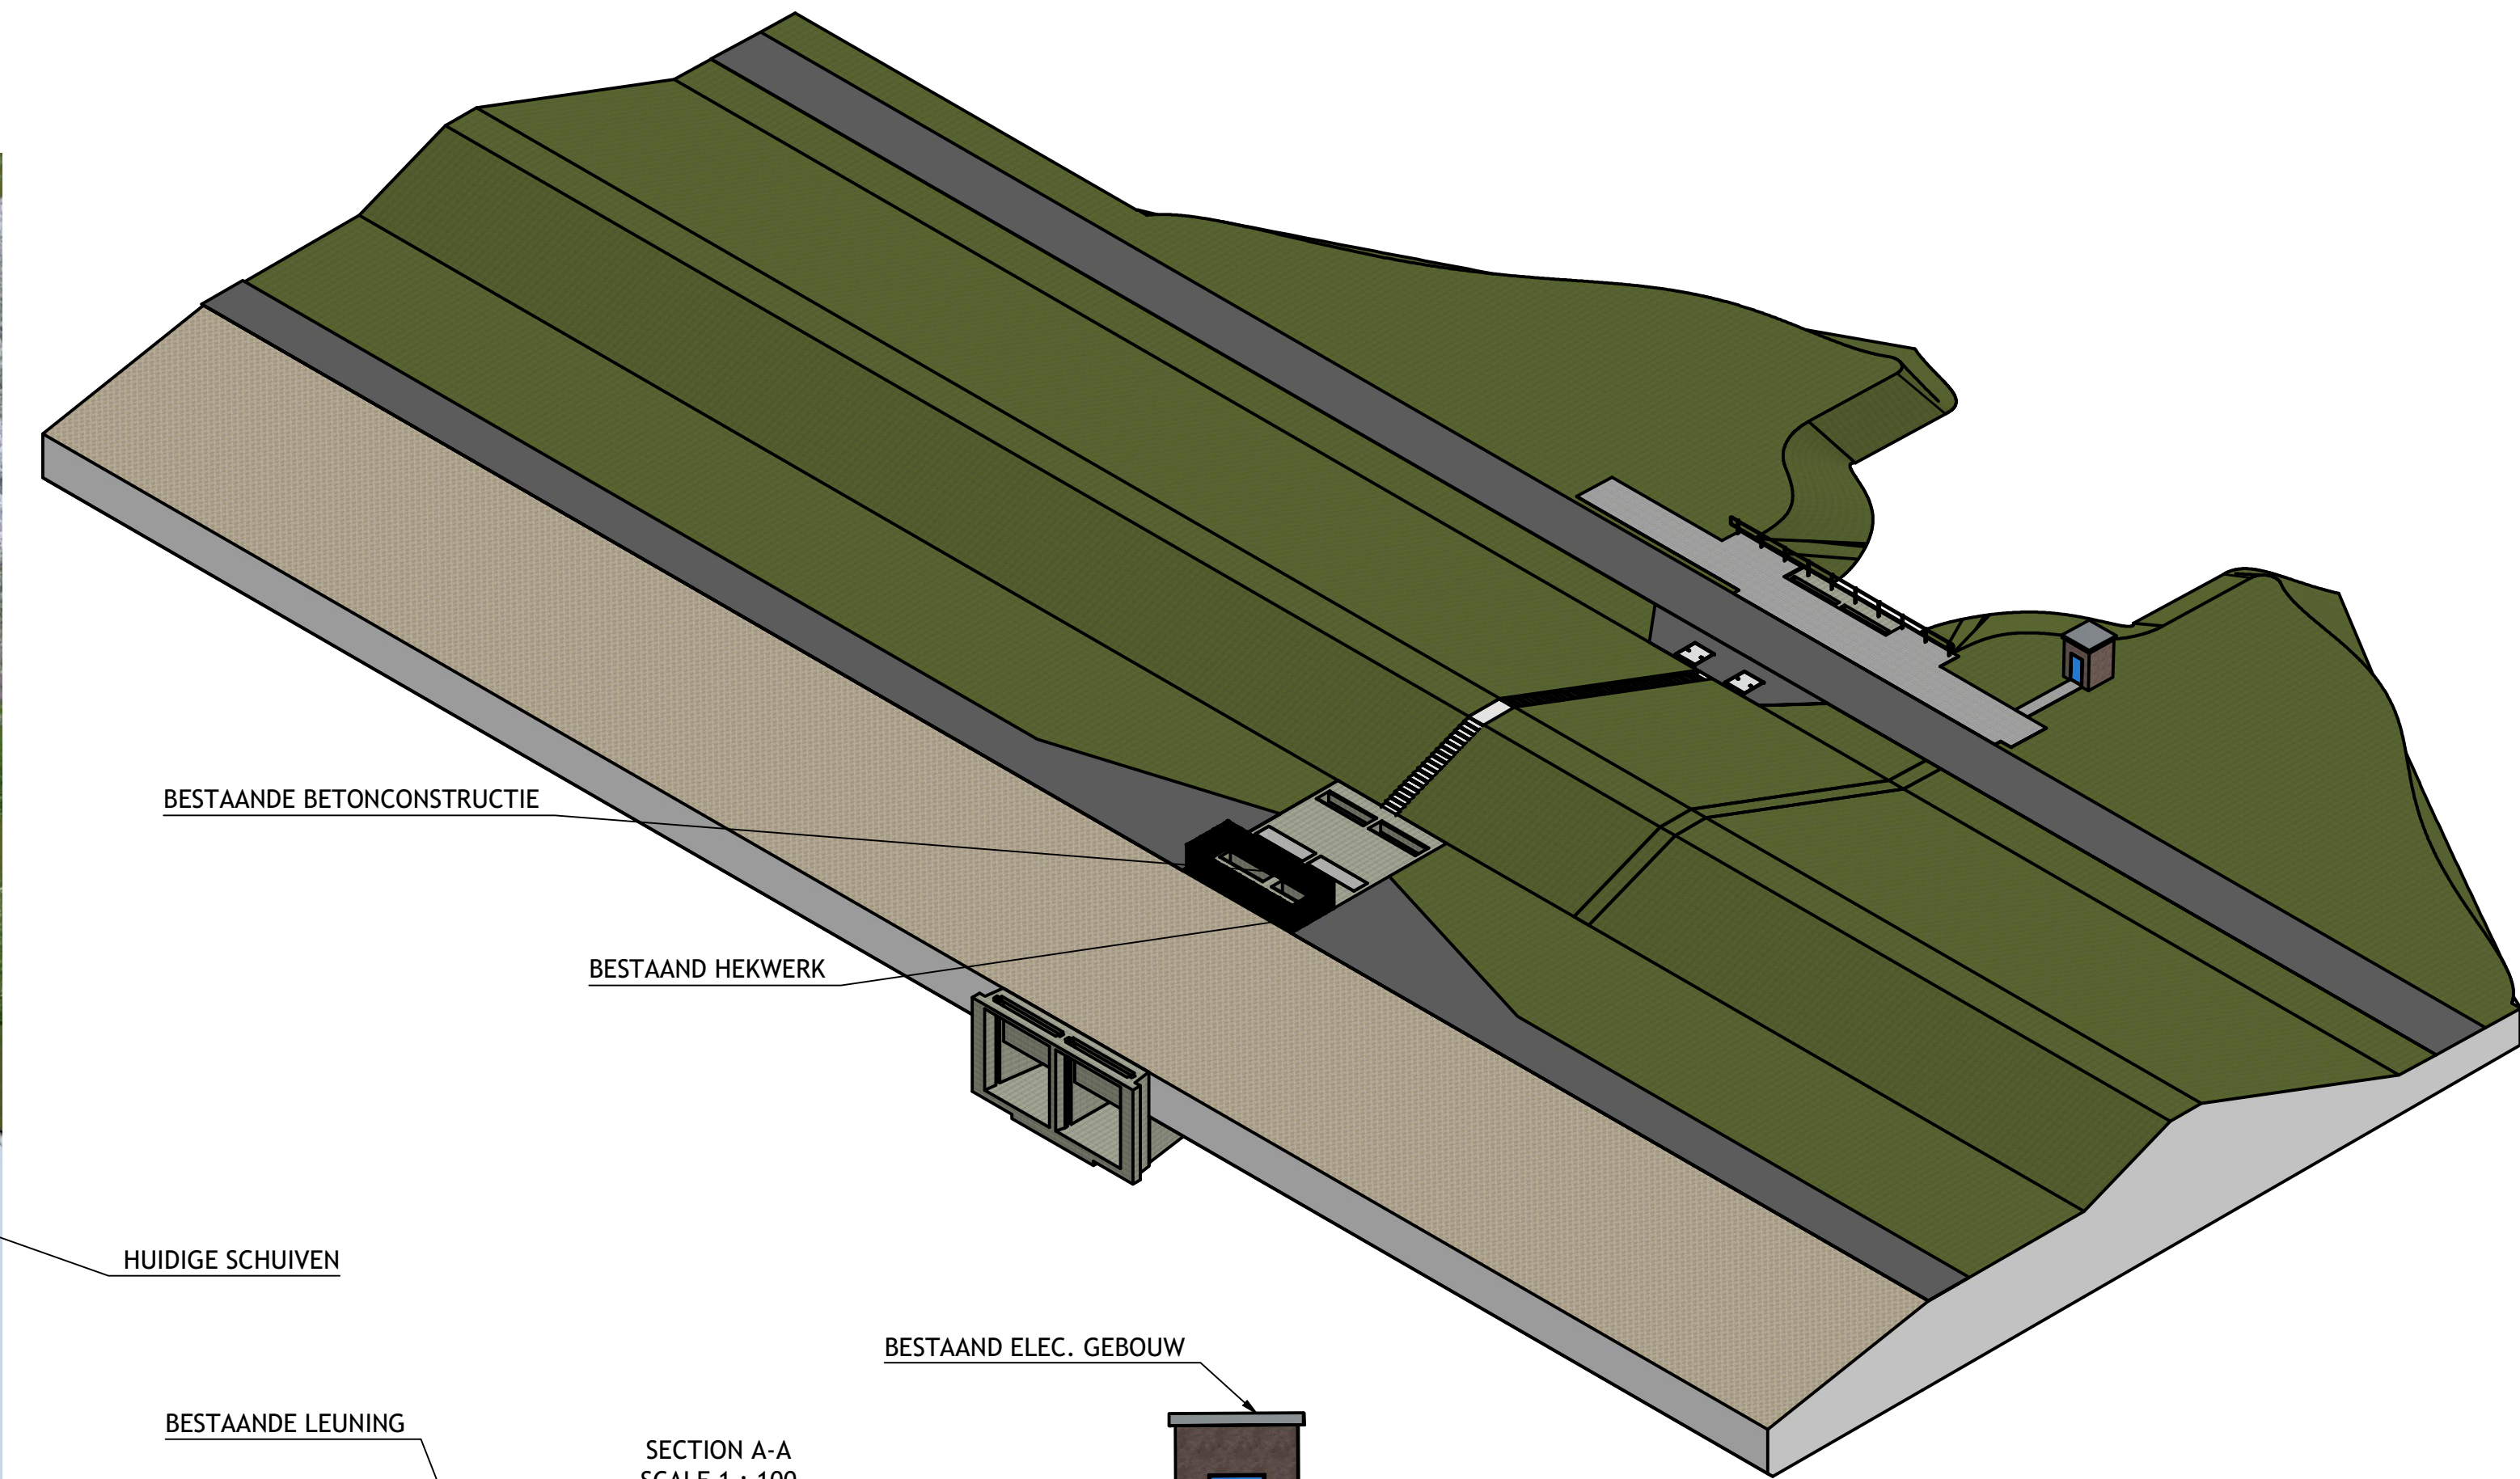

Waterschap Scheldestromen					
Kanaalweg 1, 4337 PA Middelburg, Postbus 1000, 4330 ZW Middelburg, Tel: (088) 2461000, Mail: info@scheldestromen.nl					
Onderwerp:		RENOVATIE GEMAAL NOL ZEVEN			
Omschrijving:		OVERZICHT BESTAANDE SITUATIE			
Behoort bij:		Document ID: -			
Paraaf:	Afdeling:	Datum:	Aantal bladen: 1	Projectfase: 3.0 DEFINITIE	
Getekend:	RCATS	PROJ	2-12-2025	Blad: 1	Formaat: A1
Gezien:				Tek. nummer:	Schaal: 1:350
Gecontroleerd:				Bestelnummer:	Status: DEFINITIEF
				BP-PRJ1520A-02	

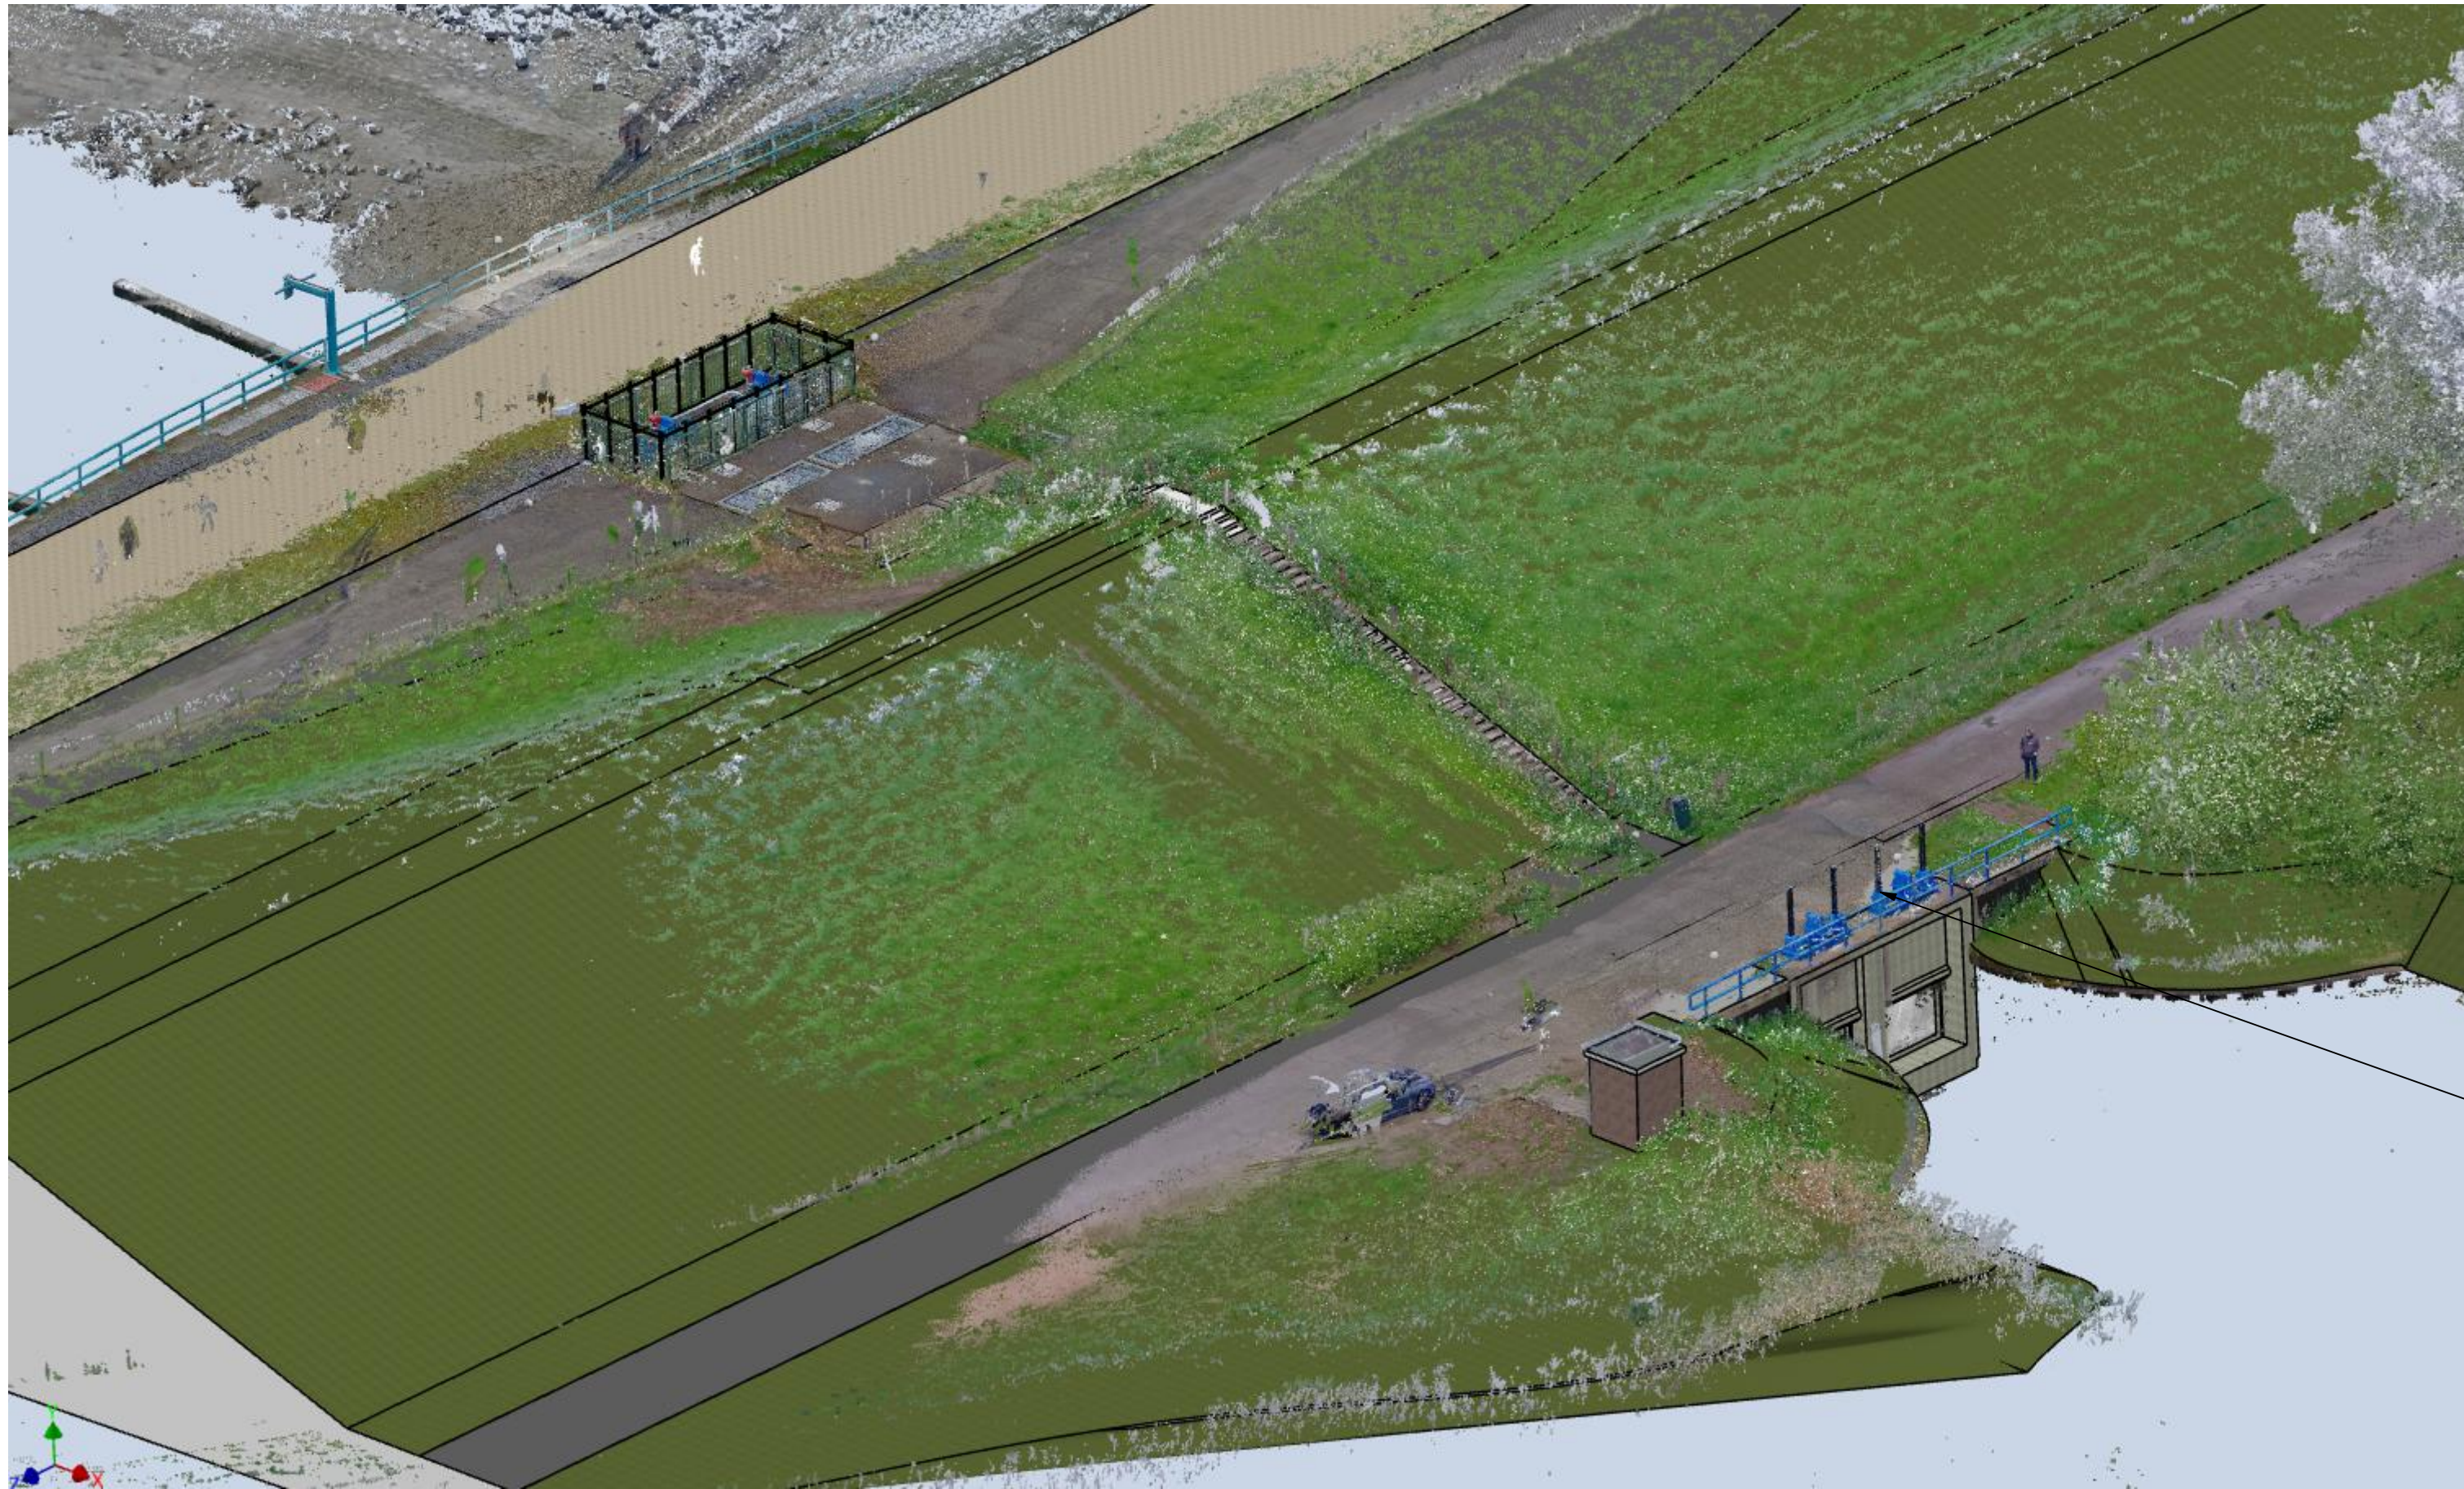

Legenda toegepaste uitzonderingsgrondslagen

In dit document zijn gegevens definitief geanonimiseerd op grond van:

Wet	Artikel	Omschrijving	Pagina's
Wet open overheid	Art. 5.1 lid 2 sub e	De eerbiediging van de persoonlijke levenssfeer	1
Wet open overheid	Art. 5.1 lid 2 sub f	De bescherming van andere dan in het eerste lid, onderdeel c, genoemde concurrentiegevoelige bedrijfs- en fabricagegegevens	1