


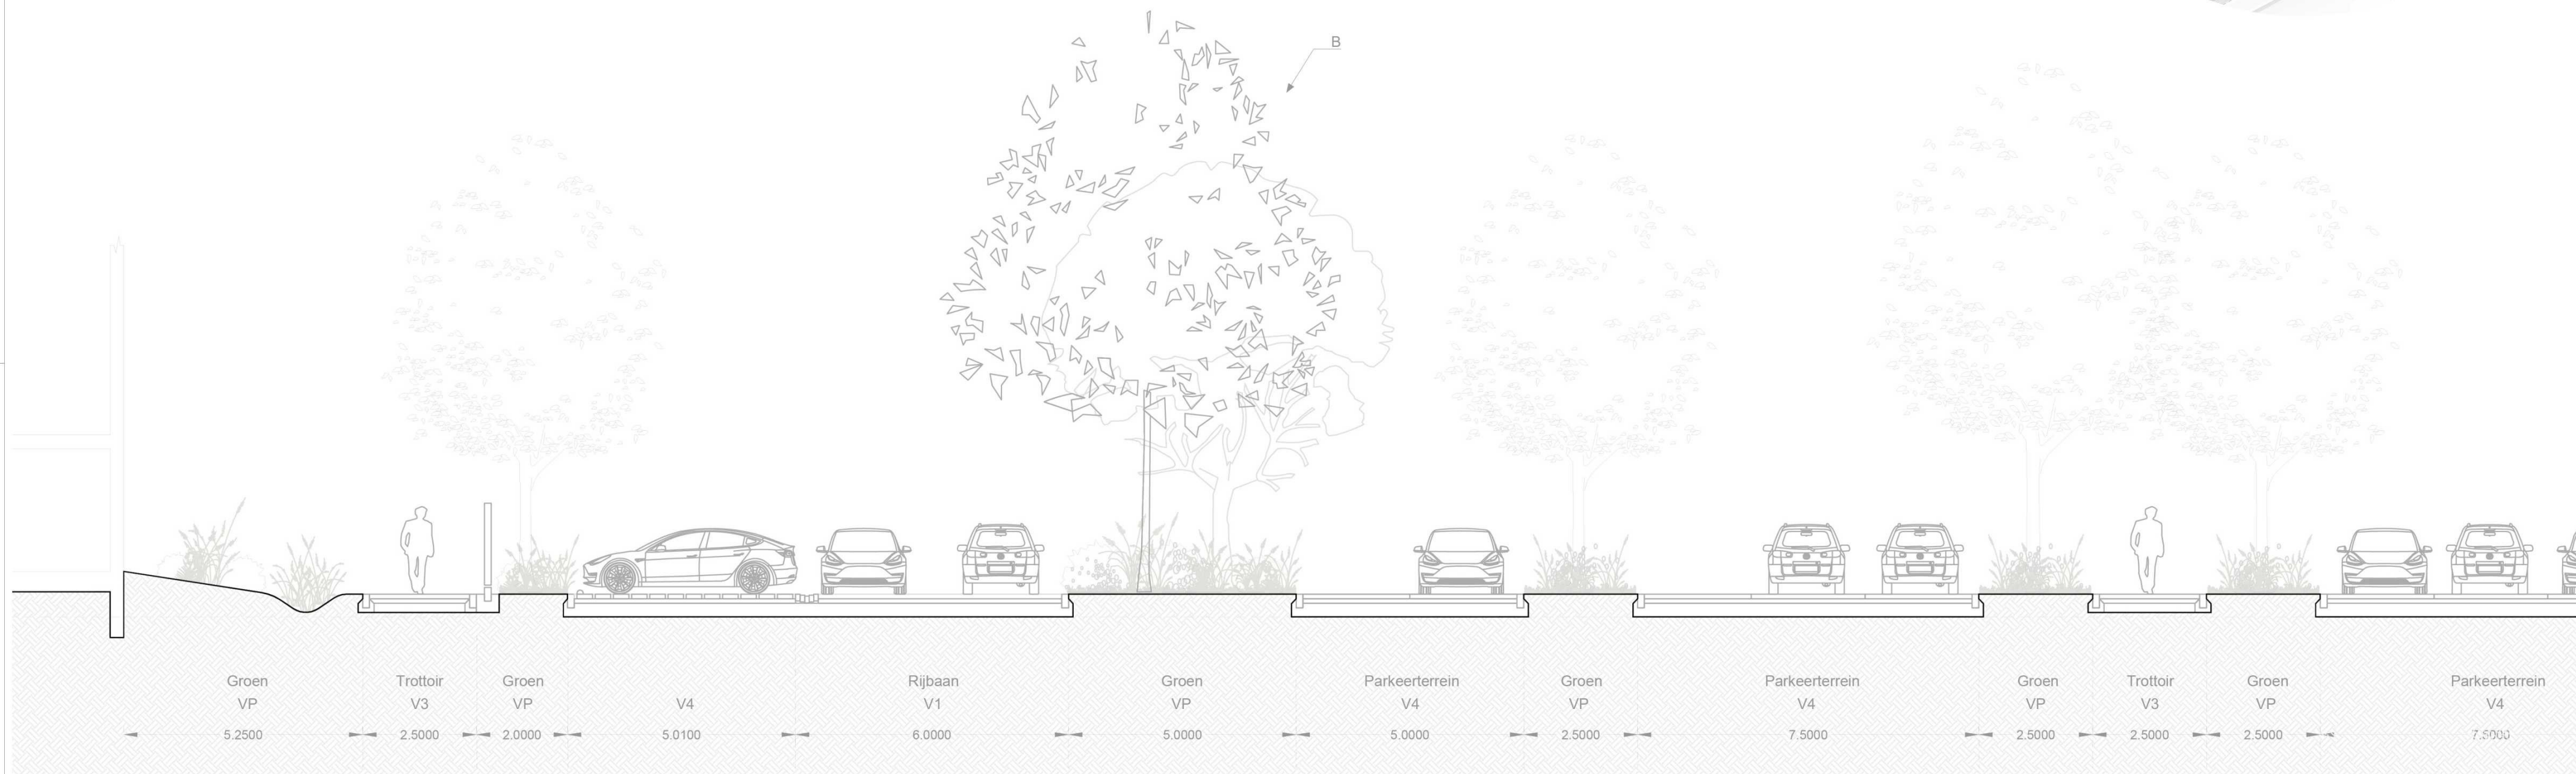

Profiel 2 (deel 2)

- VP - Vaste beplanting - nectarrijk
- V1 - Rijbaan - gebakken klinker bruin - keiformaat
- V3 - Trottoir - gebakken klinker rood - dikformaat
- V4 - Halfverharding - aquado neutral
- H2 - Hekwerk - elegant
- BS - Boom solitair - speciaal Cs

Project:
Lilly - Mondrian
Opdrachtgever:
Eli Lilly
Adres:
Zijlhoek/De Woerd, Katwijk

Tekeningnr:
DO-NI-202
Onderwerp:
Profiel 2.2

Datum:	Fase:	Status:	Formaat:	Schaal:
29-05-2026	DO	00	A0	1:100

